


SIZE:A3+0=0.25A1

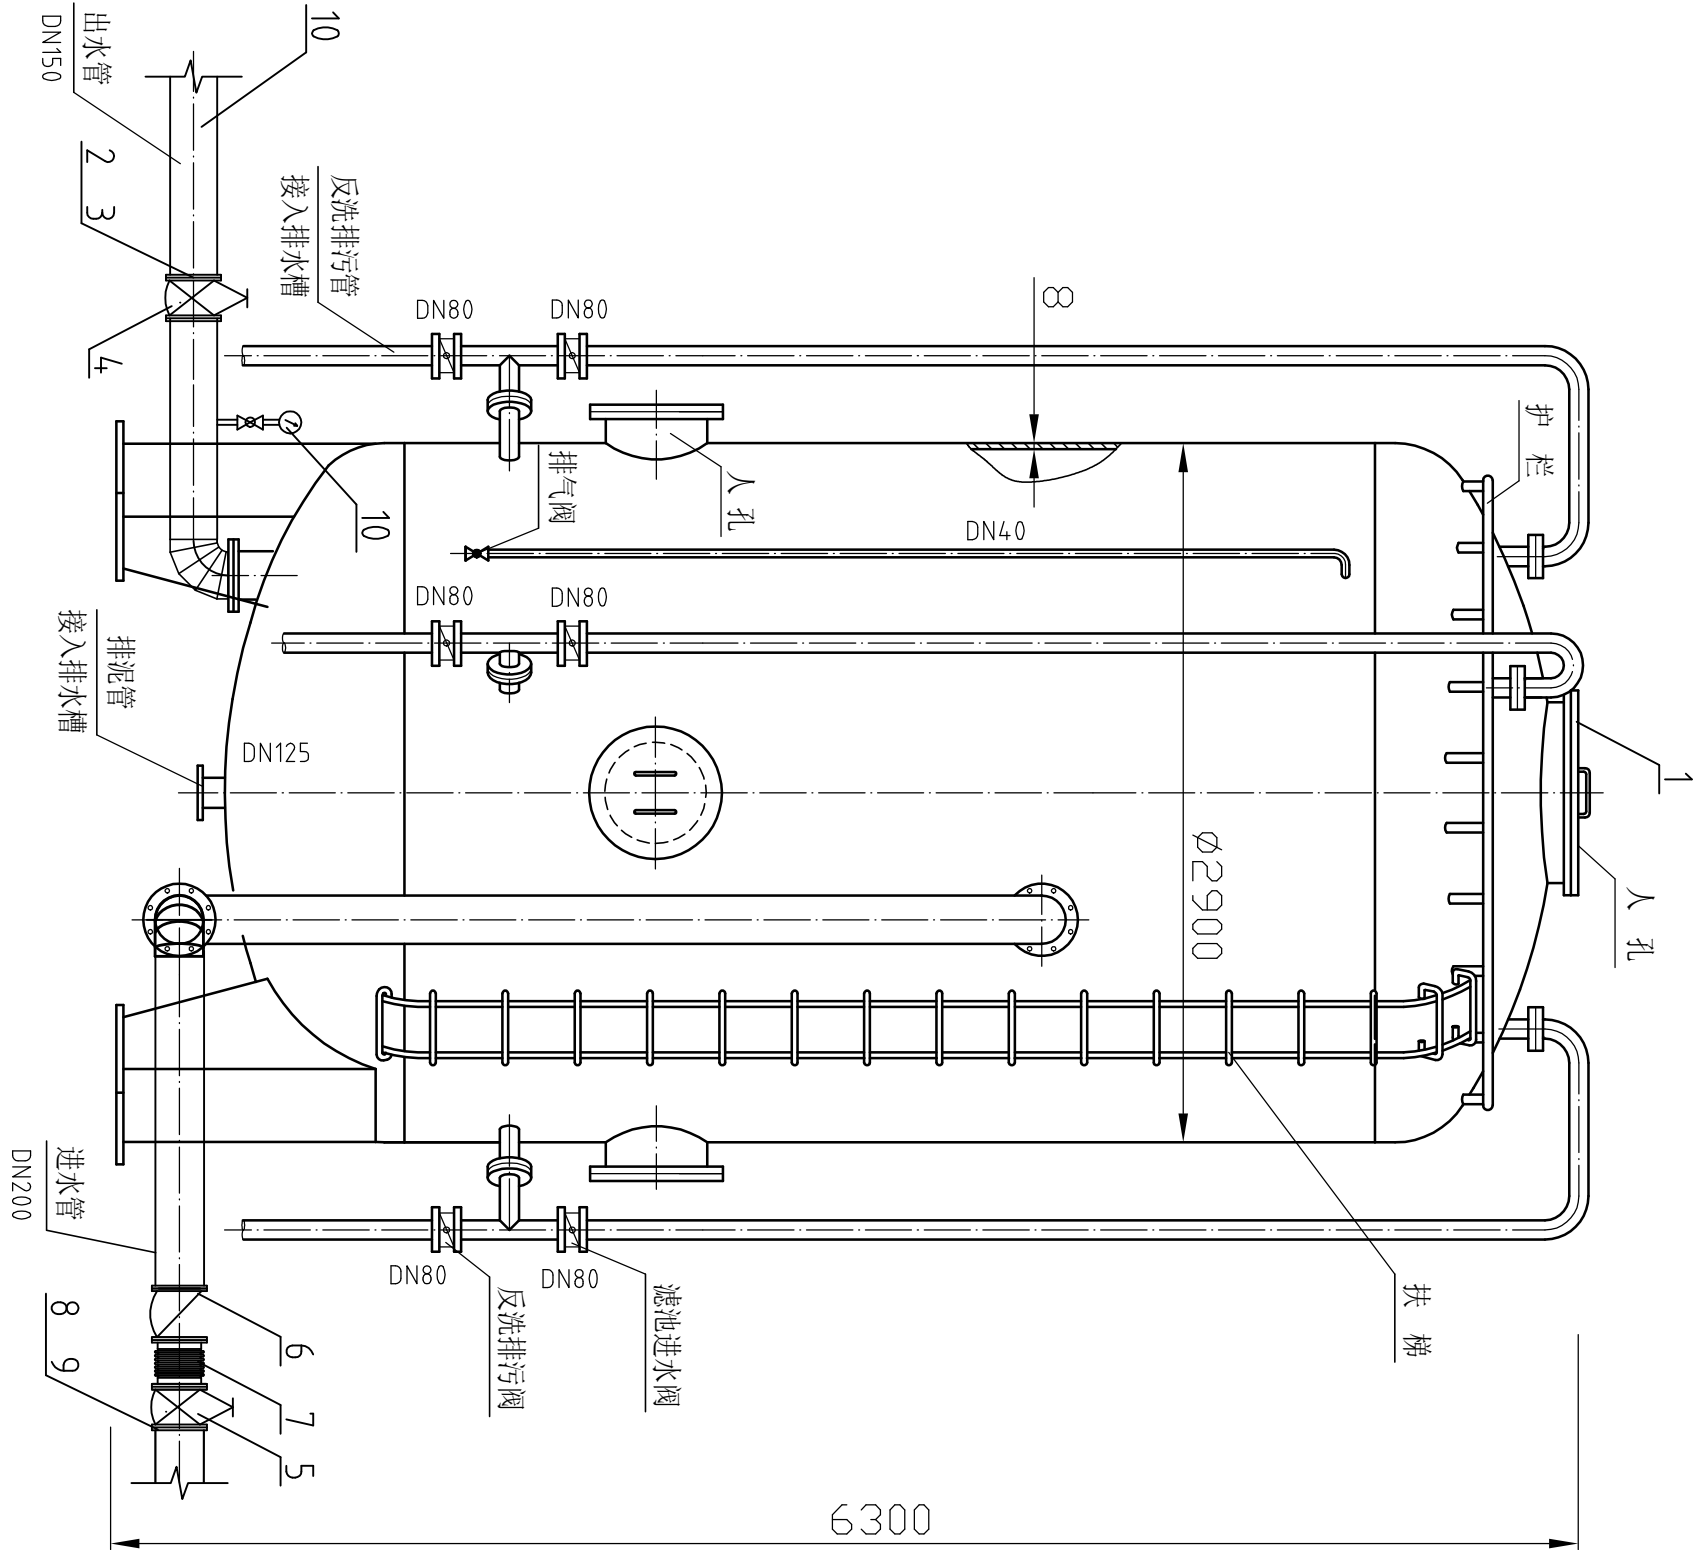

- 说明:
1. 本图尺寸单位除高程及桩号以mm计外,其余均以mm计。
 3. 机组主管路的扩散管, 弯管等管道配件的加工制造详见《国家建筑标准设计图集02S403》(钢制管件)相应内容。
 4. 辅助设备的异径、弯管等管道配件的选用详见《钢制对焊无缝管件》。
 5. 管道配件的制造、安装、焊接、防腐和实验等技术要求按《水利工程压力钢管制造安装及验收规范》(SL432-2024)规定执行。
 6. 设备尺寸以采购设备厂家产品尺寸为准备, 需满足设计参数技术要求。
 7. 未尽事宜按有关规范、规程处理。

合计: 903.96kg

11	旋翼式水表		件	1	成品				
10	镀锌钢管	DN150 壁厚: 4.5mm	m	10	Q235	18.18	181.8		
9	法兰软垫片	DN200 PN=0.6MPa	件	2	成品				
8	平焊钢法兰	DN200 PN=0.6MPa	件	2	Q235	6.07	12.14		
7	伸缩接头	DN200 PN=0.6MPa	件	2	成品	58	58		
6	止回阀	DN200 PN=0.6MPa	件	1	成品	95	95		
5	蝶阀	DN200 PN=0.6MPa	件	2	成品	22	22		
4	电动闸阀	DN150 PN=0.6MPa	件	6	成品	115	690		
3	法兰软垫片	DN150 PN=0.6MPa	件	6	成品				
2	平焊钢法兰	DN150 PN=0.6MPa	件	6	Q235	4.47	26.82		
1	压力式一体化净水器	型号: LJS-Y-60	台	1	成品				
编号	名称	规格	单位	数量	材料	单重	总重	备注	

广西桂东水电勘测设计院有限责任公司

核定	廖海亭	钟山县回龙镇东风村		技施	设计
审查	高明禄	供水保障工程		水机	部分
校核		压力式一体化净水器			
设计	刘思林				
制图					
发证单位 建设部		比例	1: 25	日期	2026.07
设计证号 A145004064		图号	GDY-ZSX-HLZSLZGS5-CSBF-SJ-02		