

会 签		图 纸 目 录							
建筑									
结构									
给排水									
暖通		序 号	专 业	图 号	图 纸 名 称	自然图幅	折 合A ₁	备 注	
电气		1	电气	目录-01	图纸目录	A4			
		2		电施-01	配电箱接线图1	A1			
		3		电施-02	配电箱接线图2	A1			
		4		电施-03	配电箱接线图3	A1			
		5		电施-04	一层强电平面图	A1			
		6		电施-05	二层强电平面图	A1			
		7		电施-06	三层强电平面图	A1			
		8		电施-07	四~十八层强电平面图	A1			
		9		电施-08	屋面层强电平面图	A1			
中唐工程设计有限公司 CHINA TANG DISTANCE ENGINEERING DESIGN CO., LTD.					工程设计 证书号:	建筑工程: 甲级 A151025723 风景园林工程设计: 甲级A151025723 公路行业: 专业乙级A251025723 水利行业: 专业乙级A251025723 市政乙级: A251025720 电力乙级: A251025720 规划乙级: [川]城规编(162002)号 测绘乙级: 乙测资字51508045			
建设单位:					图名:	图纸目录			
工程名称: 贺州市平桂区金桂嘉园小区消防整改验收工程					工程编号	2025ZT-	设计阶段	施工图	
					比 例	1:100	图 号	目录-01	
					日 期	2026.03	版 别		

建 筑		结 构	
给排水		暖 通	
电 气			




	姓 名	签 署
院 长		
项目总负责人	陈水英	陈水英
专业负责人	张 昱	张昱
审 定	王世伟	王世伟
审 核	陶琳琳	陶琳琳
校 对		
设 计	张 昱	张昱


工程名称	3#楼
------	-----

图 纸 名 称	配电箱接线图1
---------	---------

工程编号	2025ZT-	设计阶段	施工图
比 例	1:100	图 号	电施-01
日 期	2026.03	版 别	

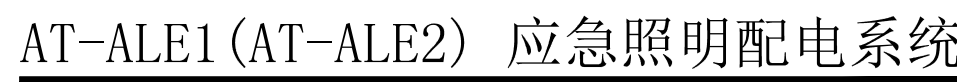

AT-ALEs 商铺应急照明配电系统

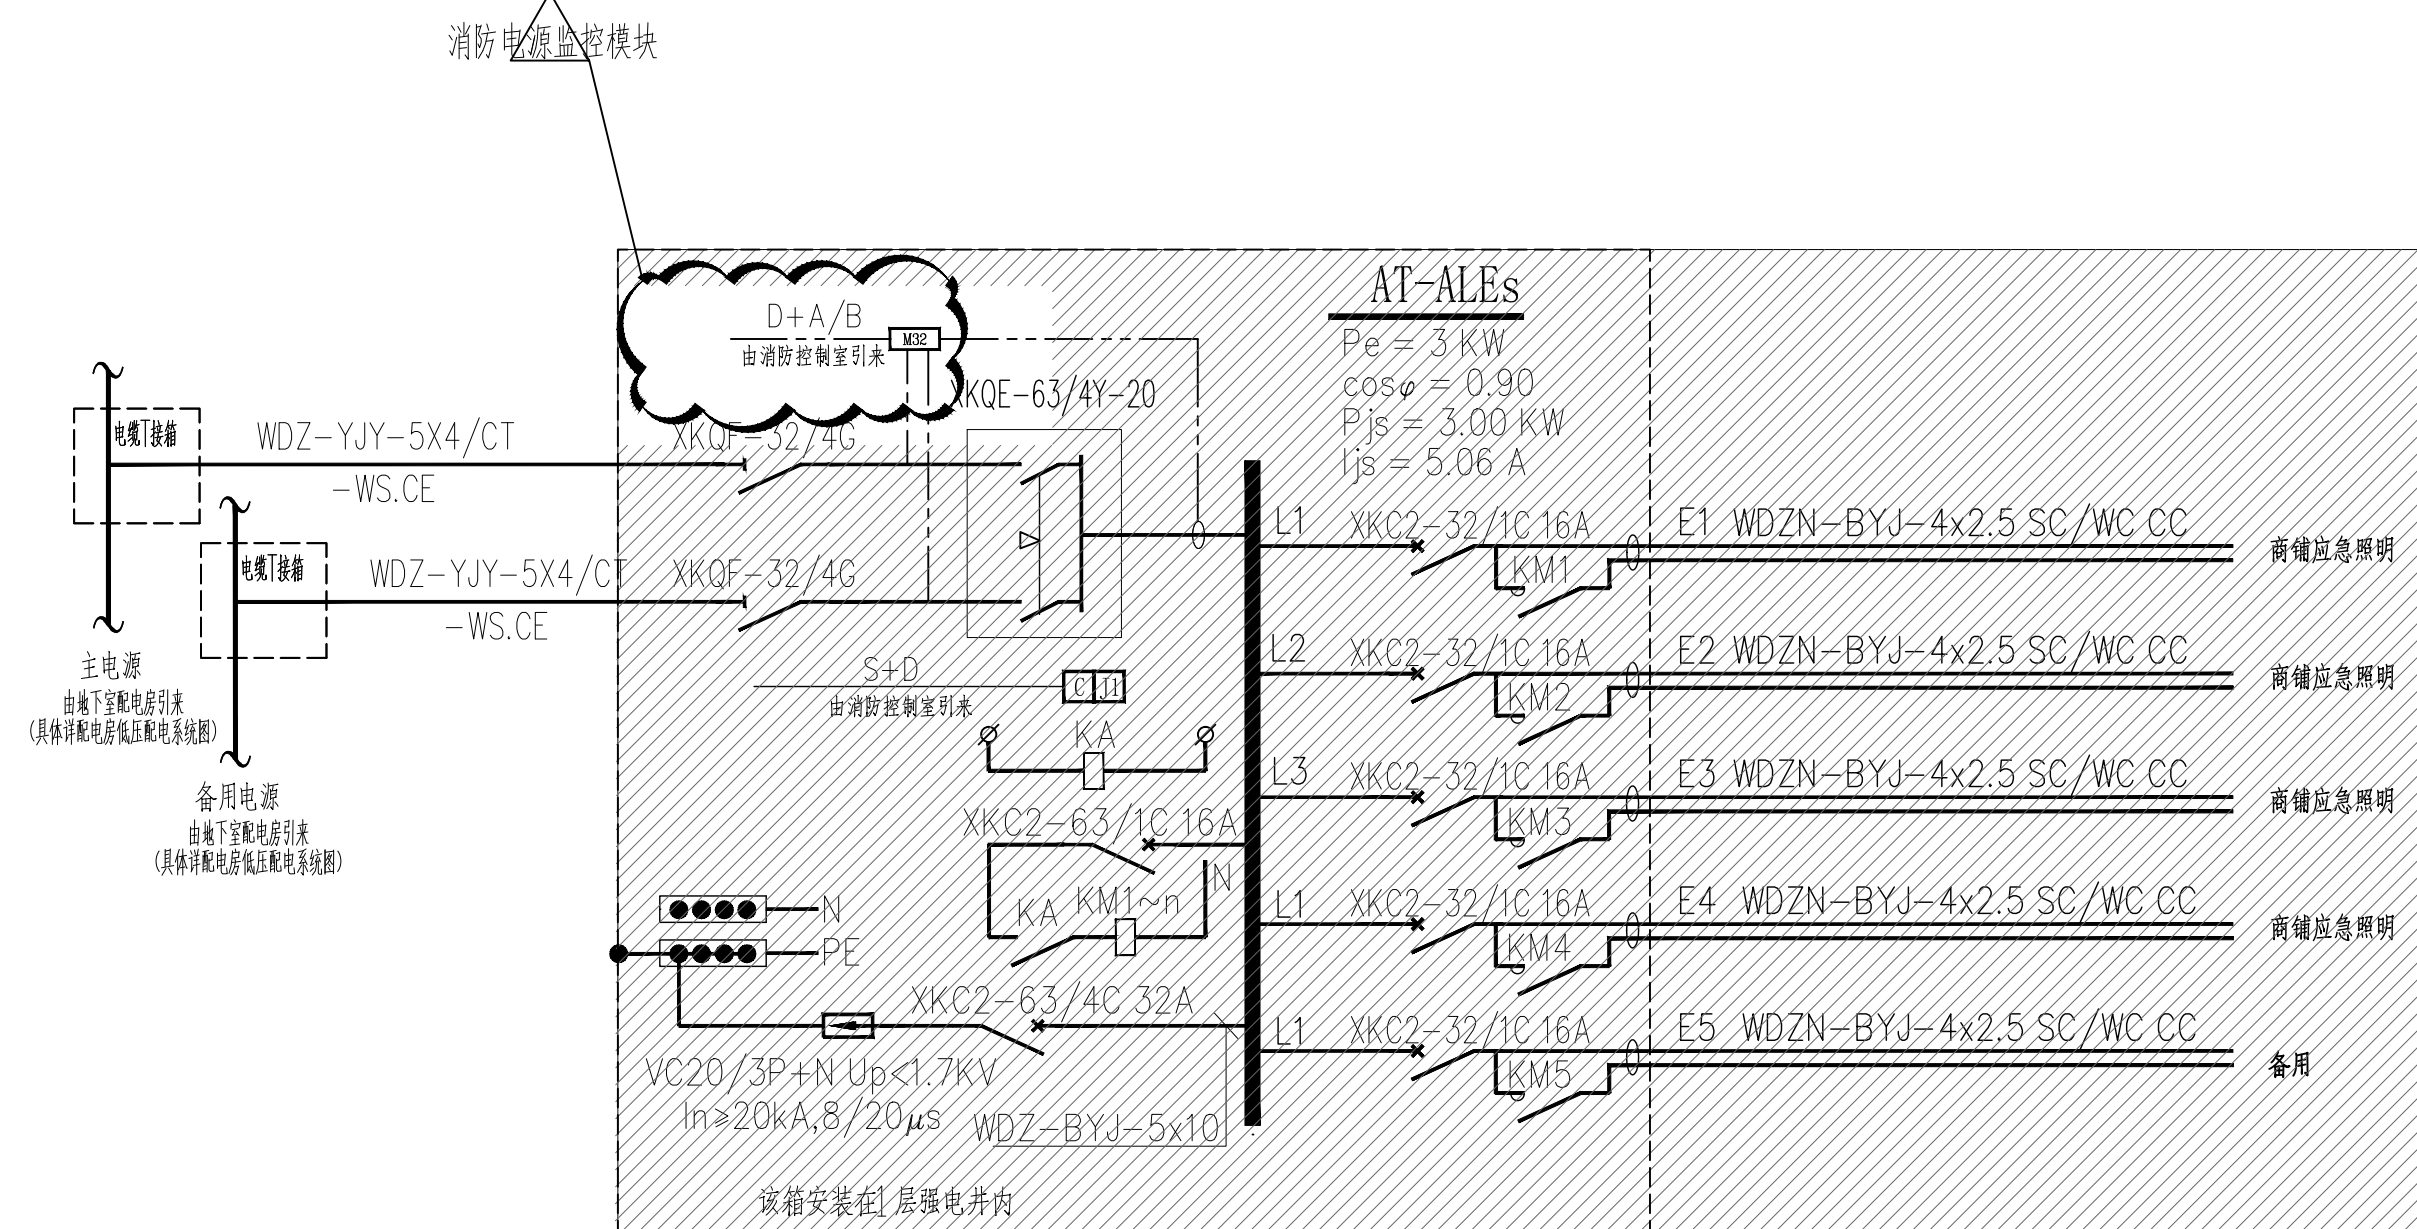

本图需经:规划、消防、人防、气象防雷、
园林、环保、施工图审查等涉及项目建设开工
的相关主管部门批复后方可作为施工图使用。

建 筑		结 构	
给排水		暖 通	
电 气			



规划乙级：[川]城规编(162002)号

	姓 名	签 署
--	-----	-----

院 长		
-----	--	--

项目负责人	陈水英	陈水英
-------	-----	-----

专业负责人	张 昱	张昱

审 定	王世伟	
-----	-----	---

审 核		2011.11
-----	--	---------


校 对	陶琳琳	陶琳琳
-----	-----	-----

设 计	张 昱	张昱
-----	-----	----


--	--	--

--	--	--


日期	2026.03	版 别	
----	---------	-----	--

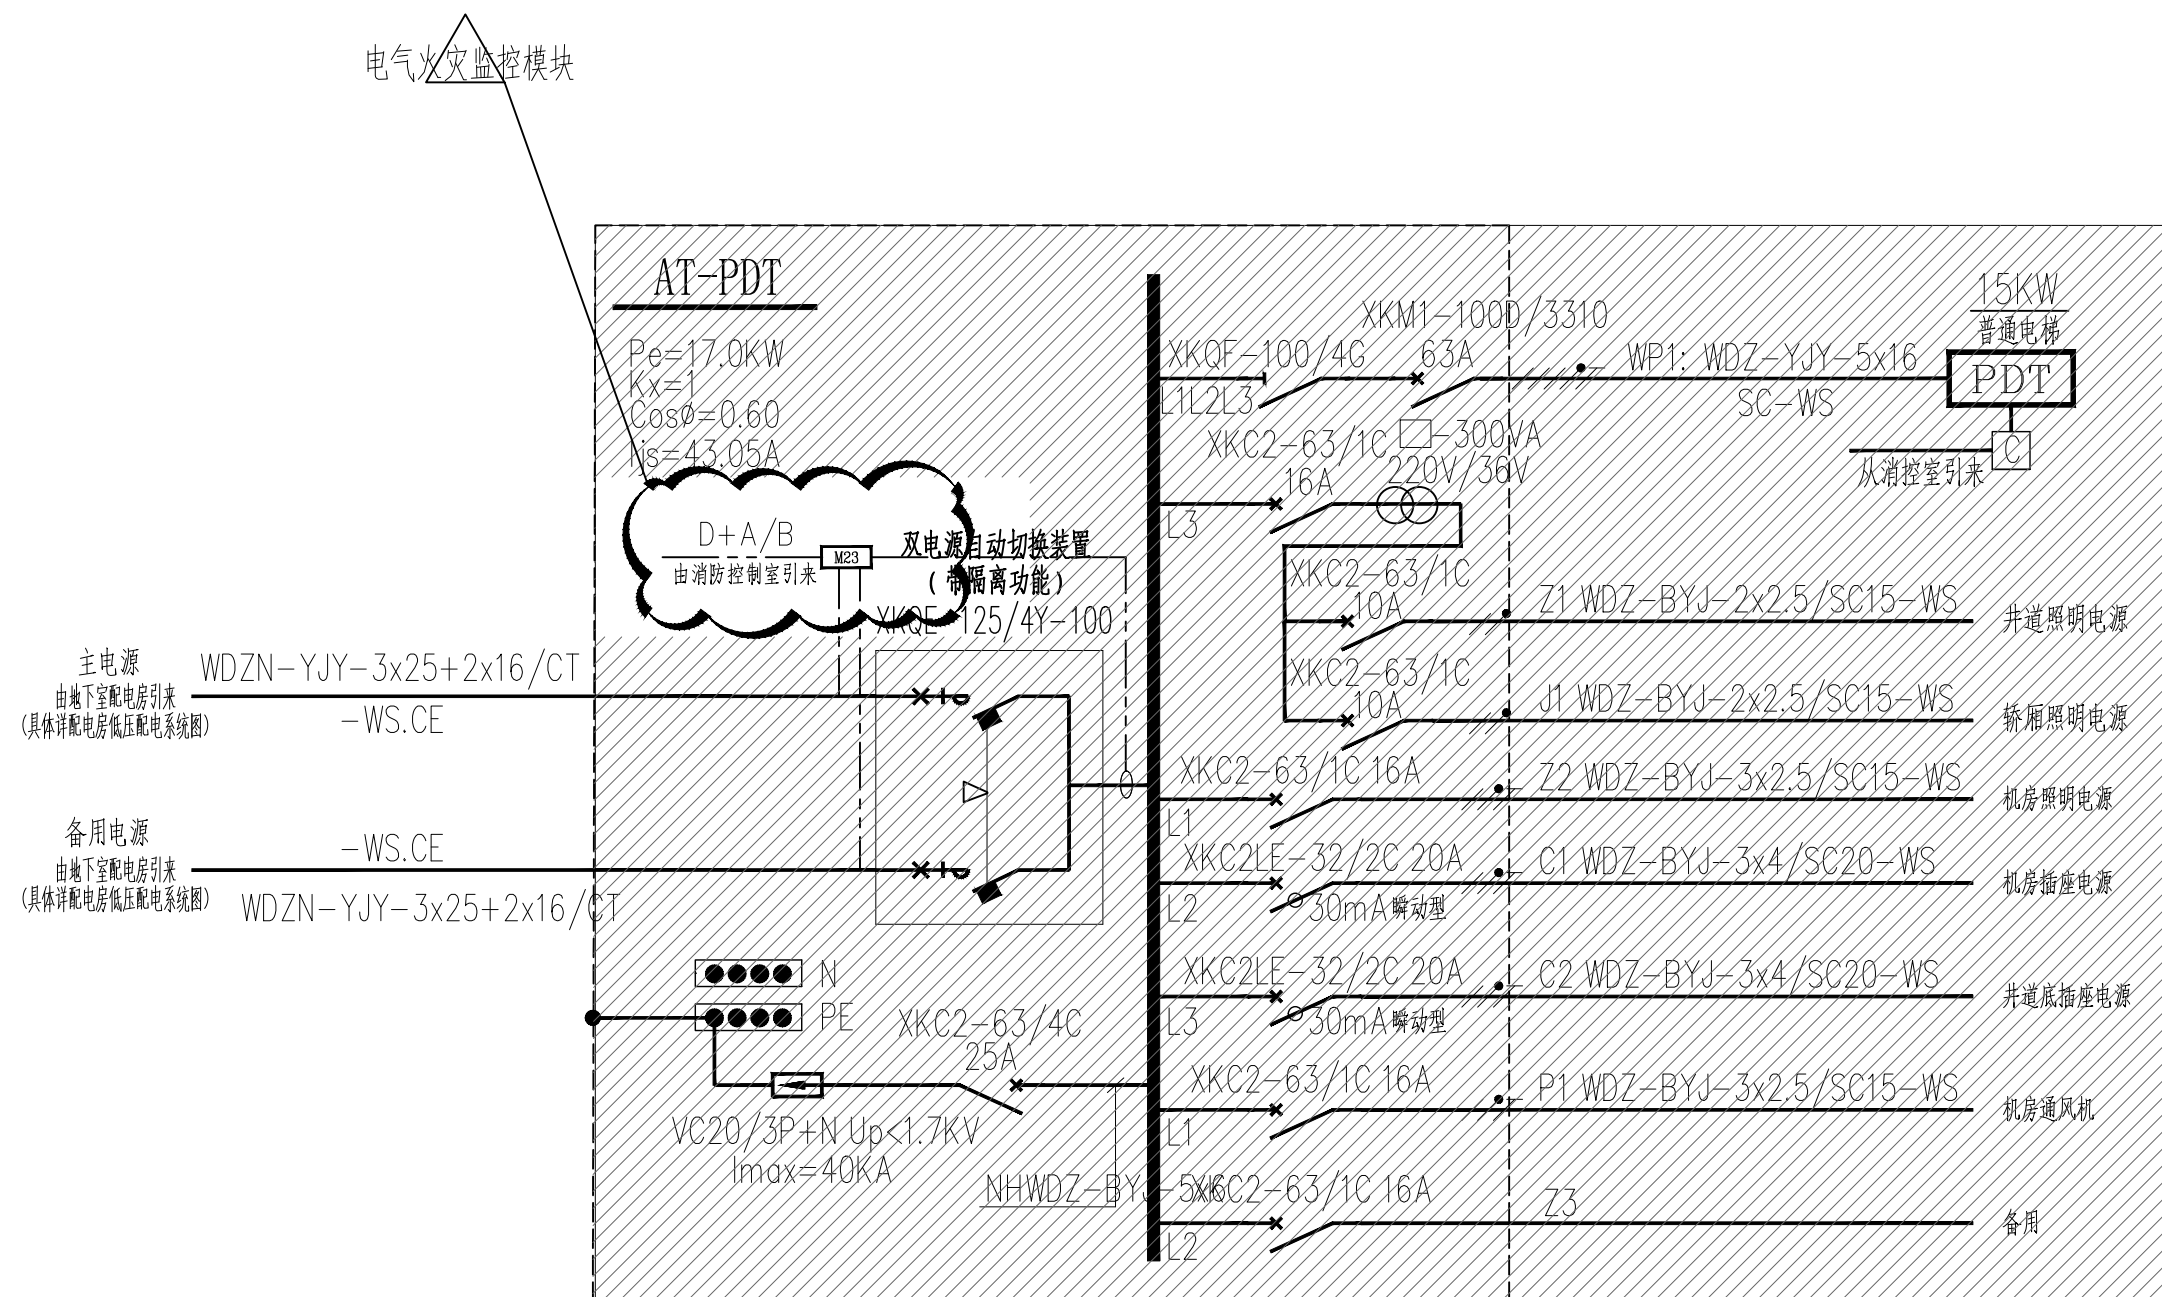


1. P.D.T 电控箱随设备提供, 要求电梯拖动电机具有变频功能, 且具备接收消防中心 $24V$ 联动信号的接口。
- 2、双电源自动切换二次接线原理见图标准图99J302-1《低压双电源切换电路图》。
- 3、在距井道最高点 and 最低点 $0.5m$ 以内各装一盏灯, 中间每隔不超过 $7m$ 的距离装一盏灯。
- 4、电控箱、电控箱与设备连接的电缆随设备提供, 应采用阻燃电缆。
- 5、在电梯井内距底坑 $1.5m$ 处设[P54级电源插座。

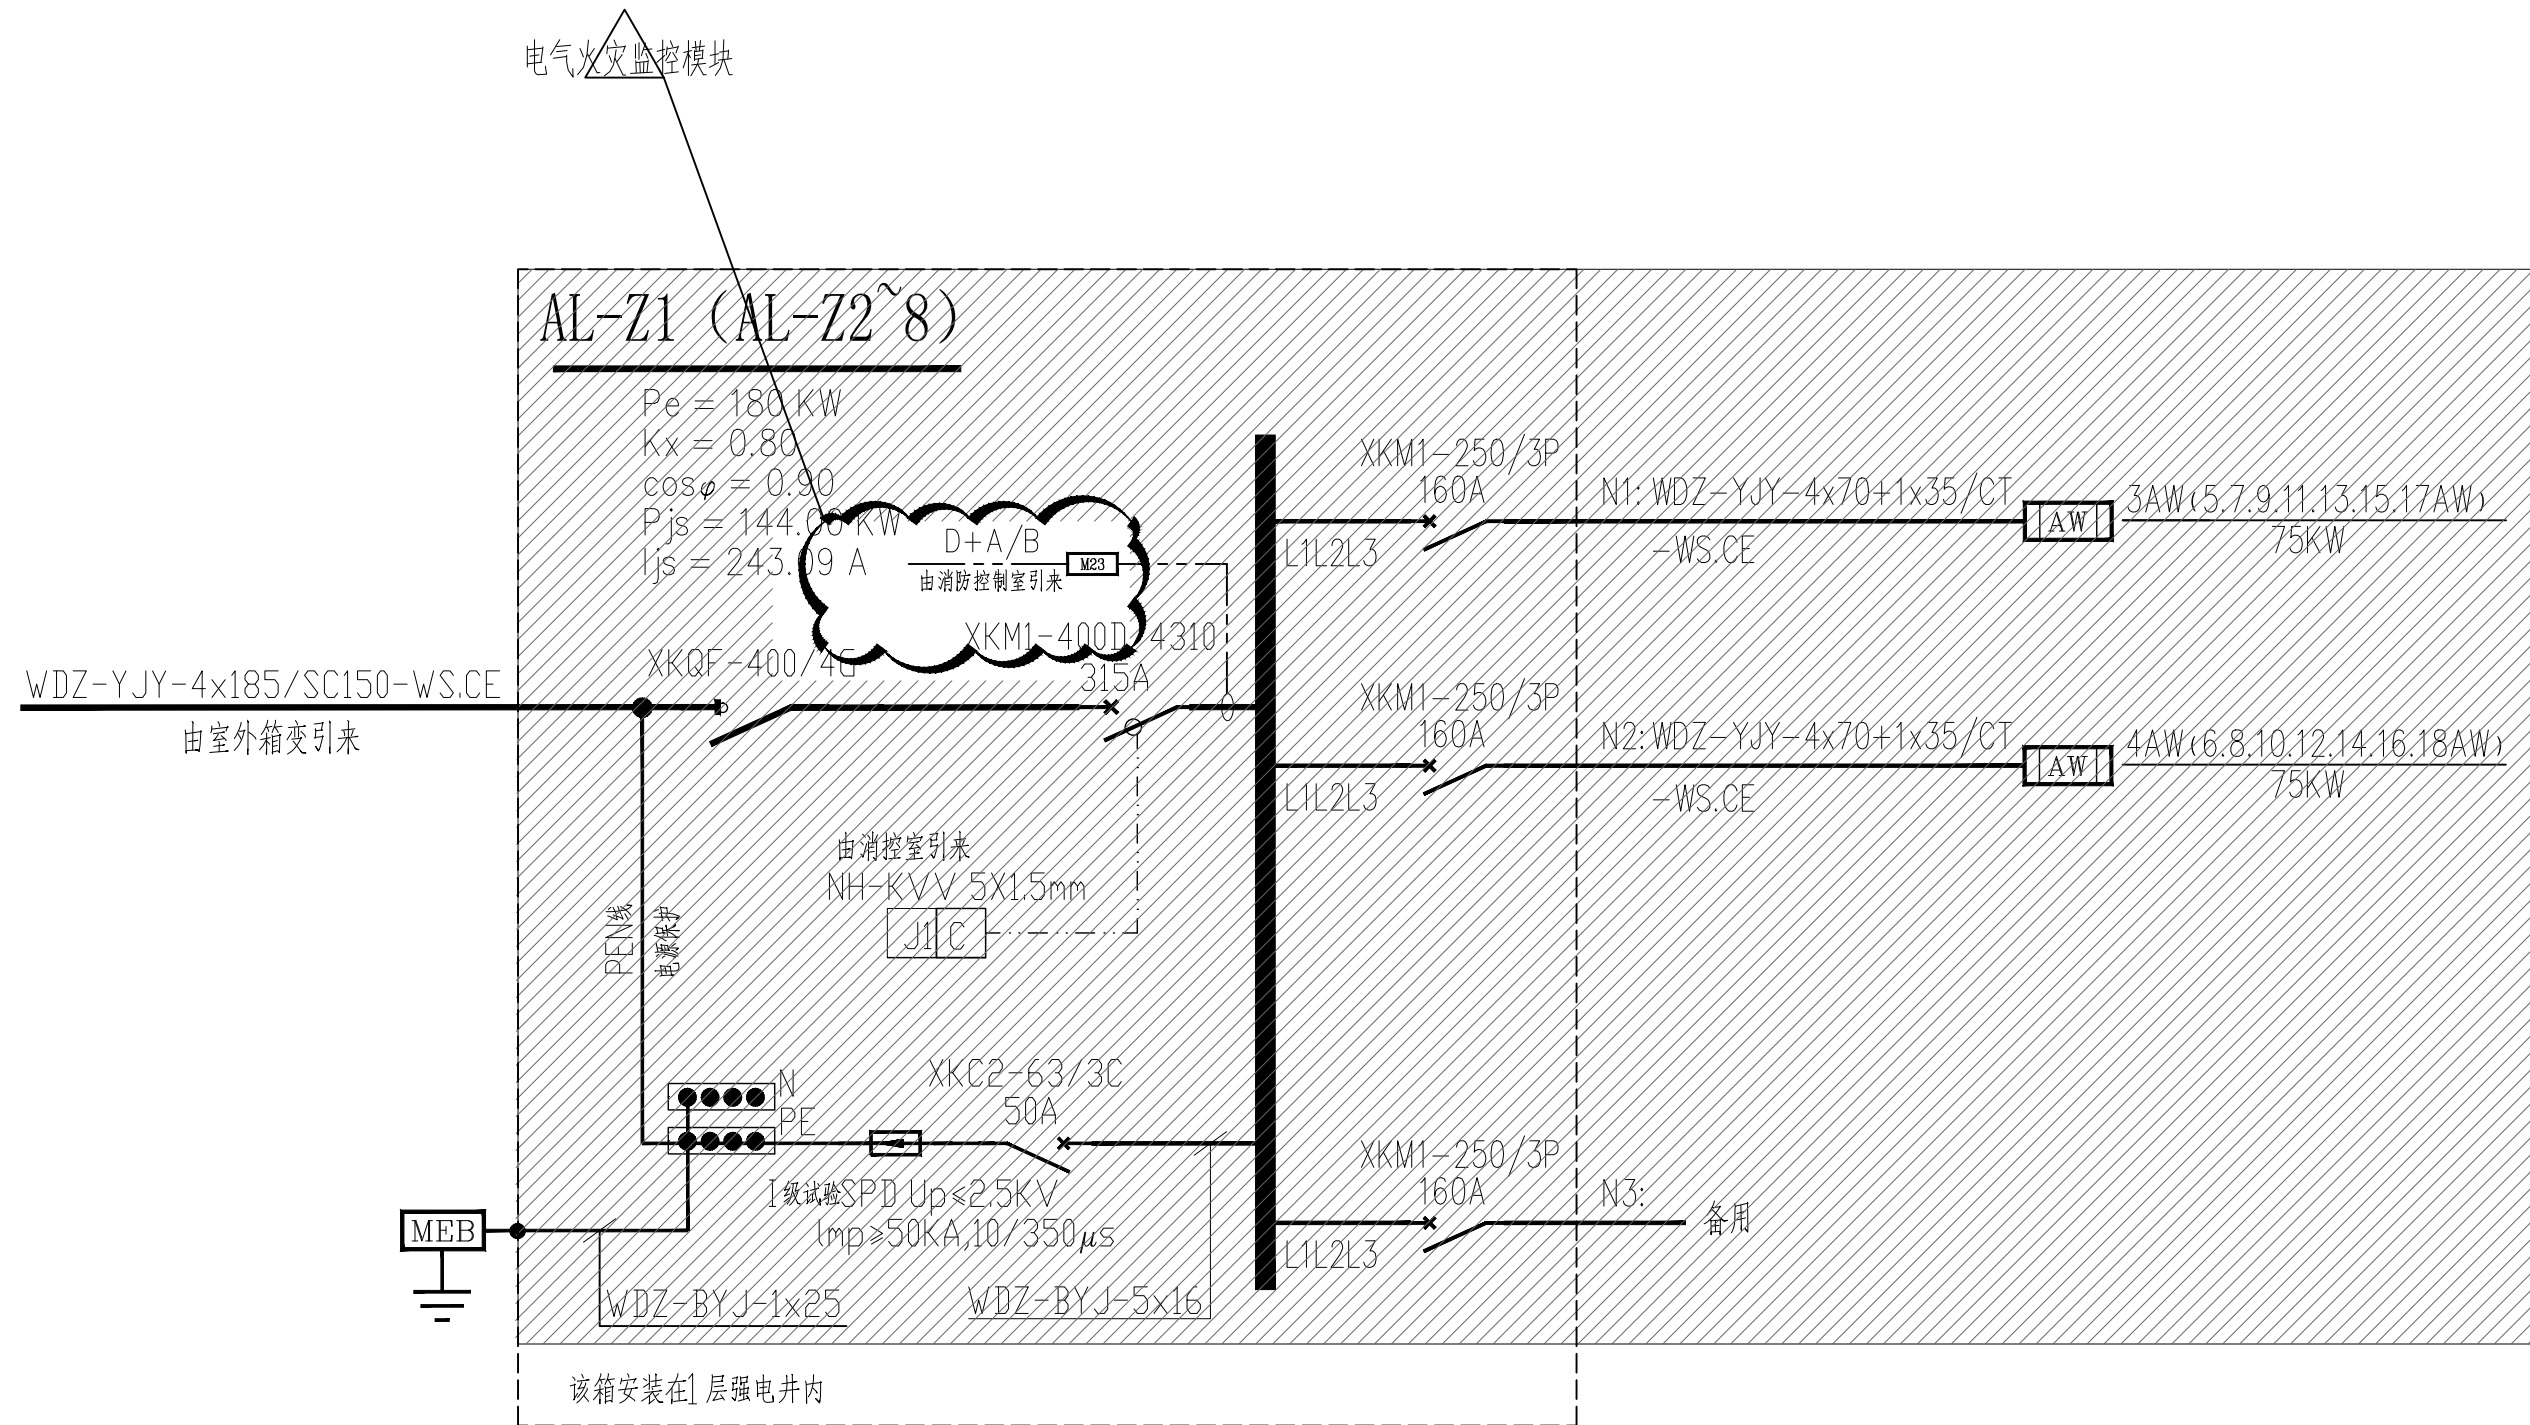

消防电源监控模块

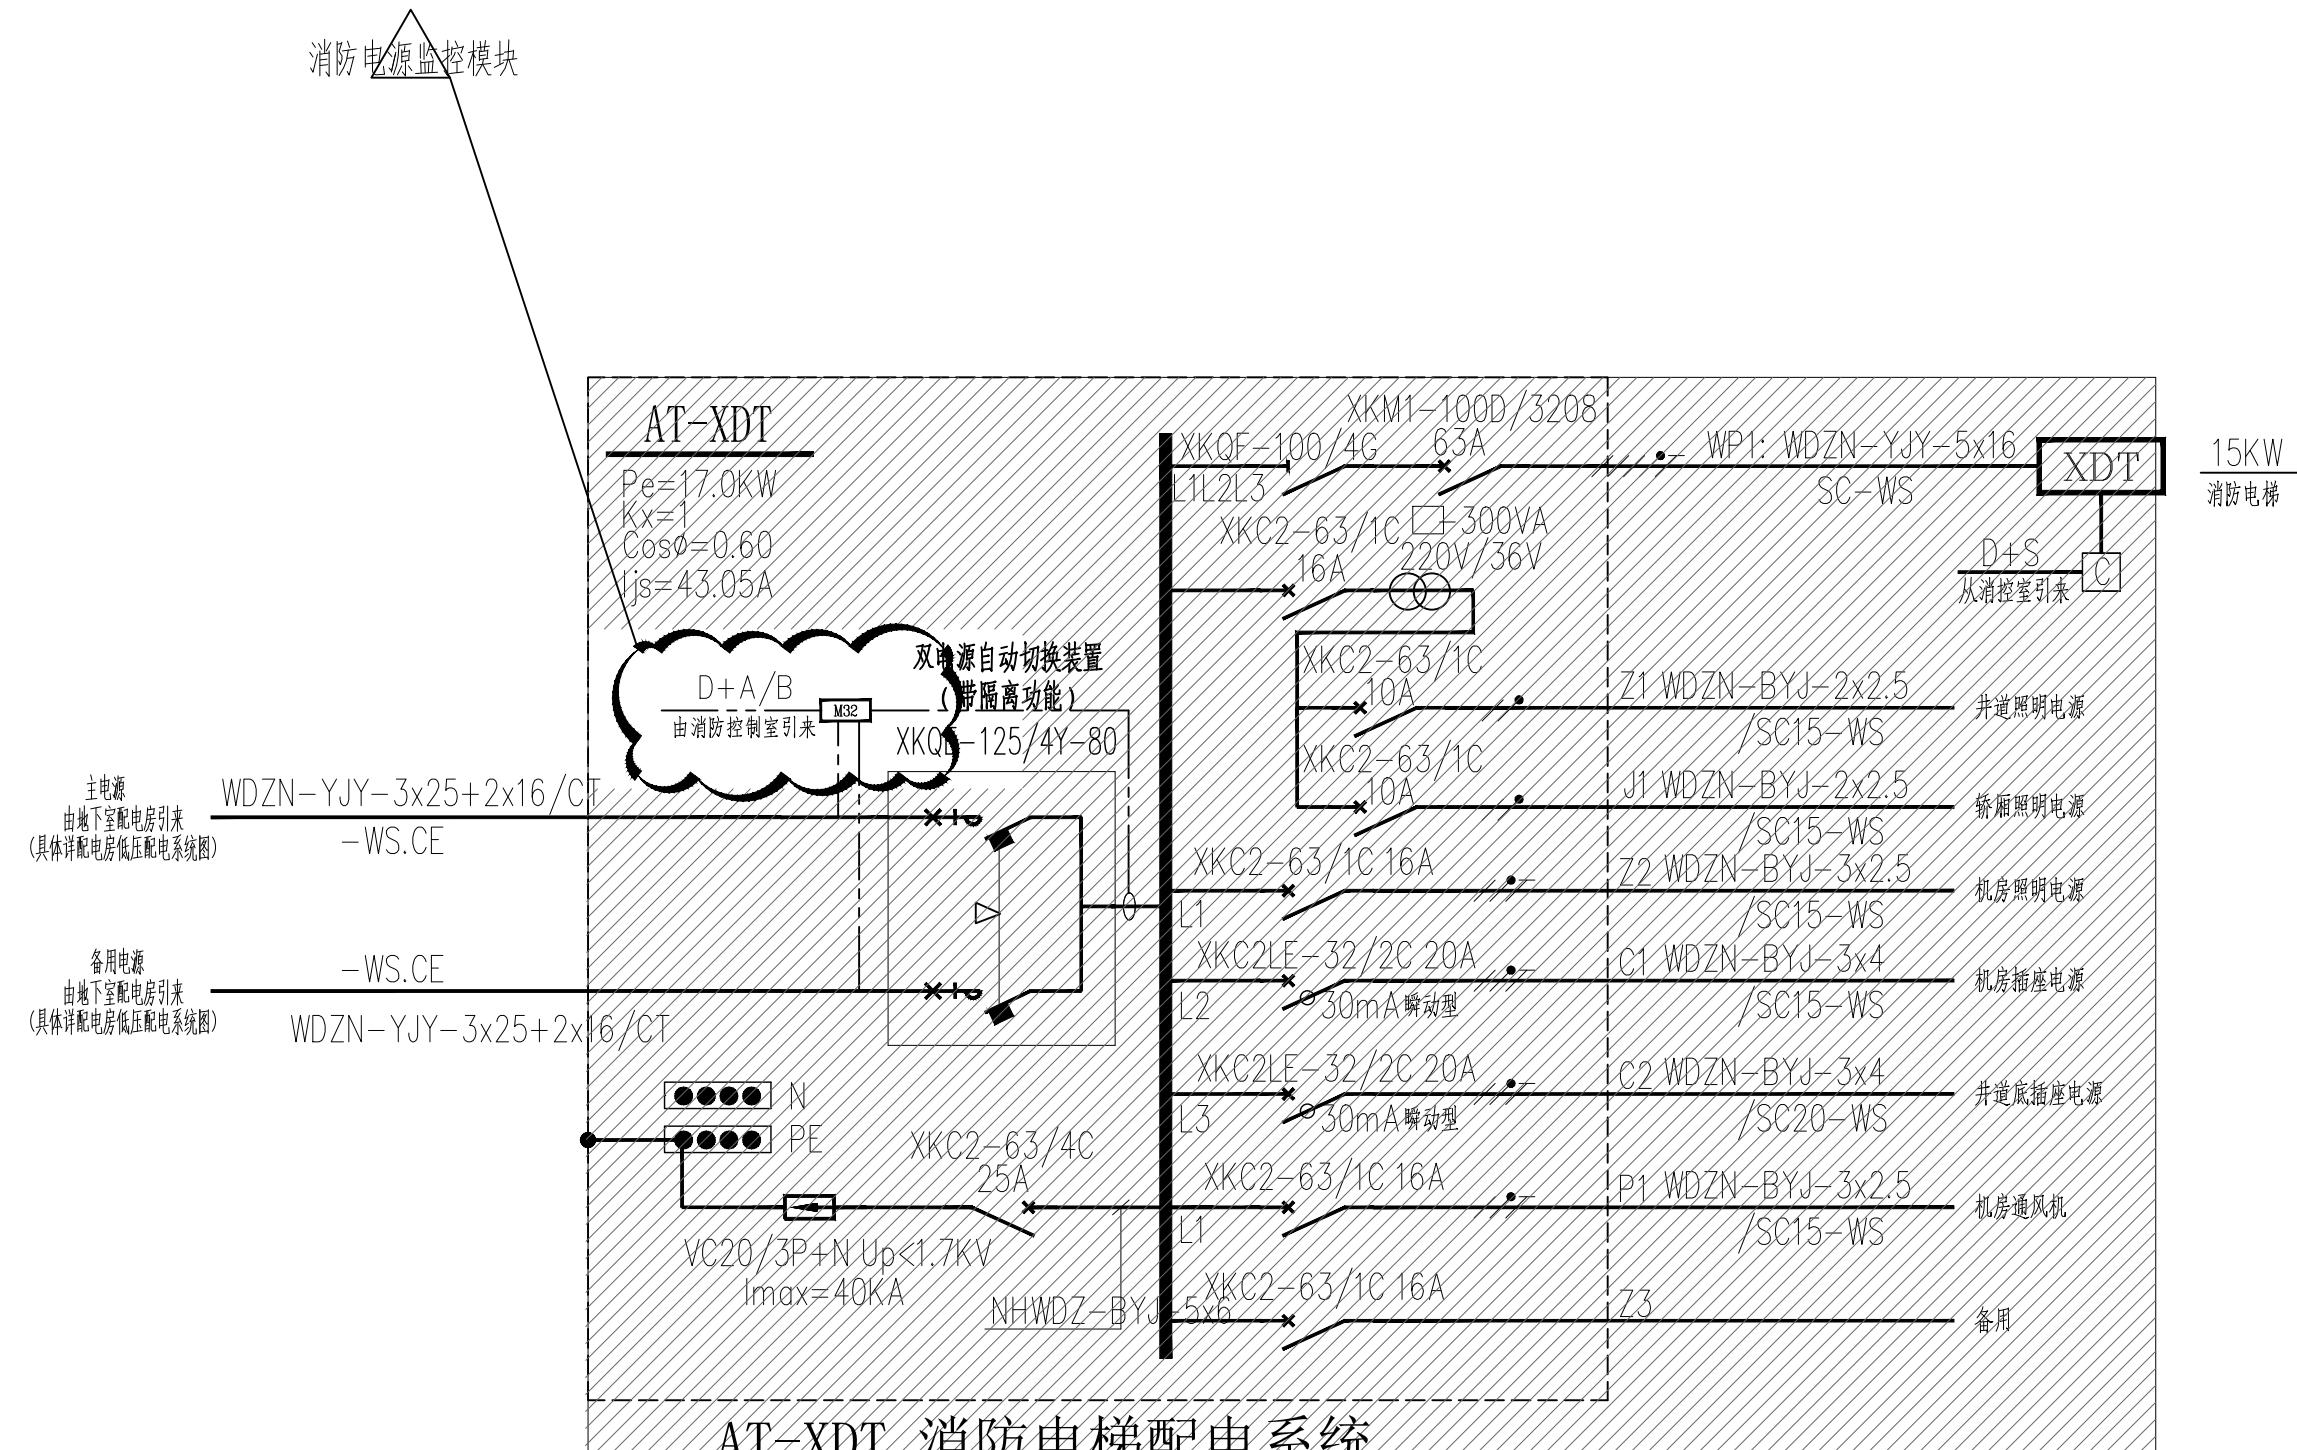

- 1、XDT 电控箱随设备提供,具备接收消防中心 $24V$ 联动信号的接口。
- 2、消防设备配电断路器的过载保护只报警,不跳闸。
- 3、为电源自恢复二次接线原理见图标准集99J302-1《低压及电源切换电路图》。
- 4、在距井道最高点 and 最低点 $0.5m$ 以内各装一盏灯,中间每隔不超过 $7m$ 的距离装一盏灯。
- 5、电控箱、电控箱与设备连接的电缆随设备提供,应采用耐火电缆。
- 6、在电梯井内距底坑 $1.5m$ 处设IP54级电源插座。

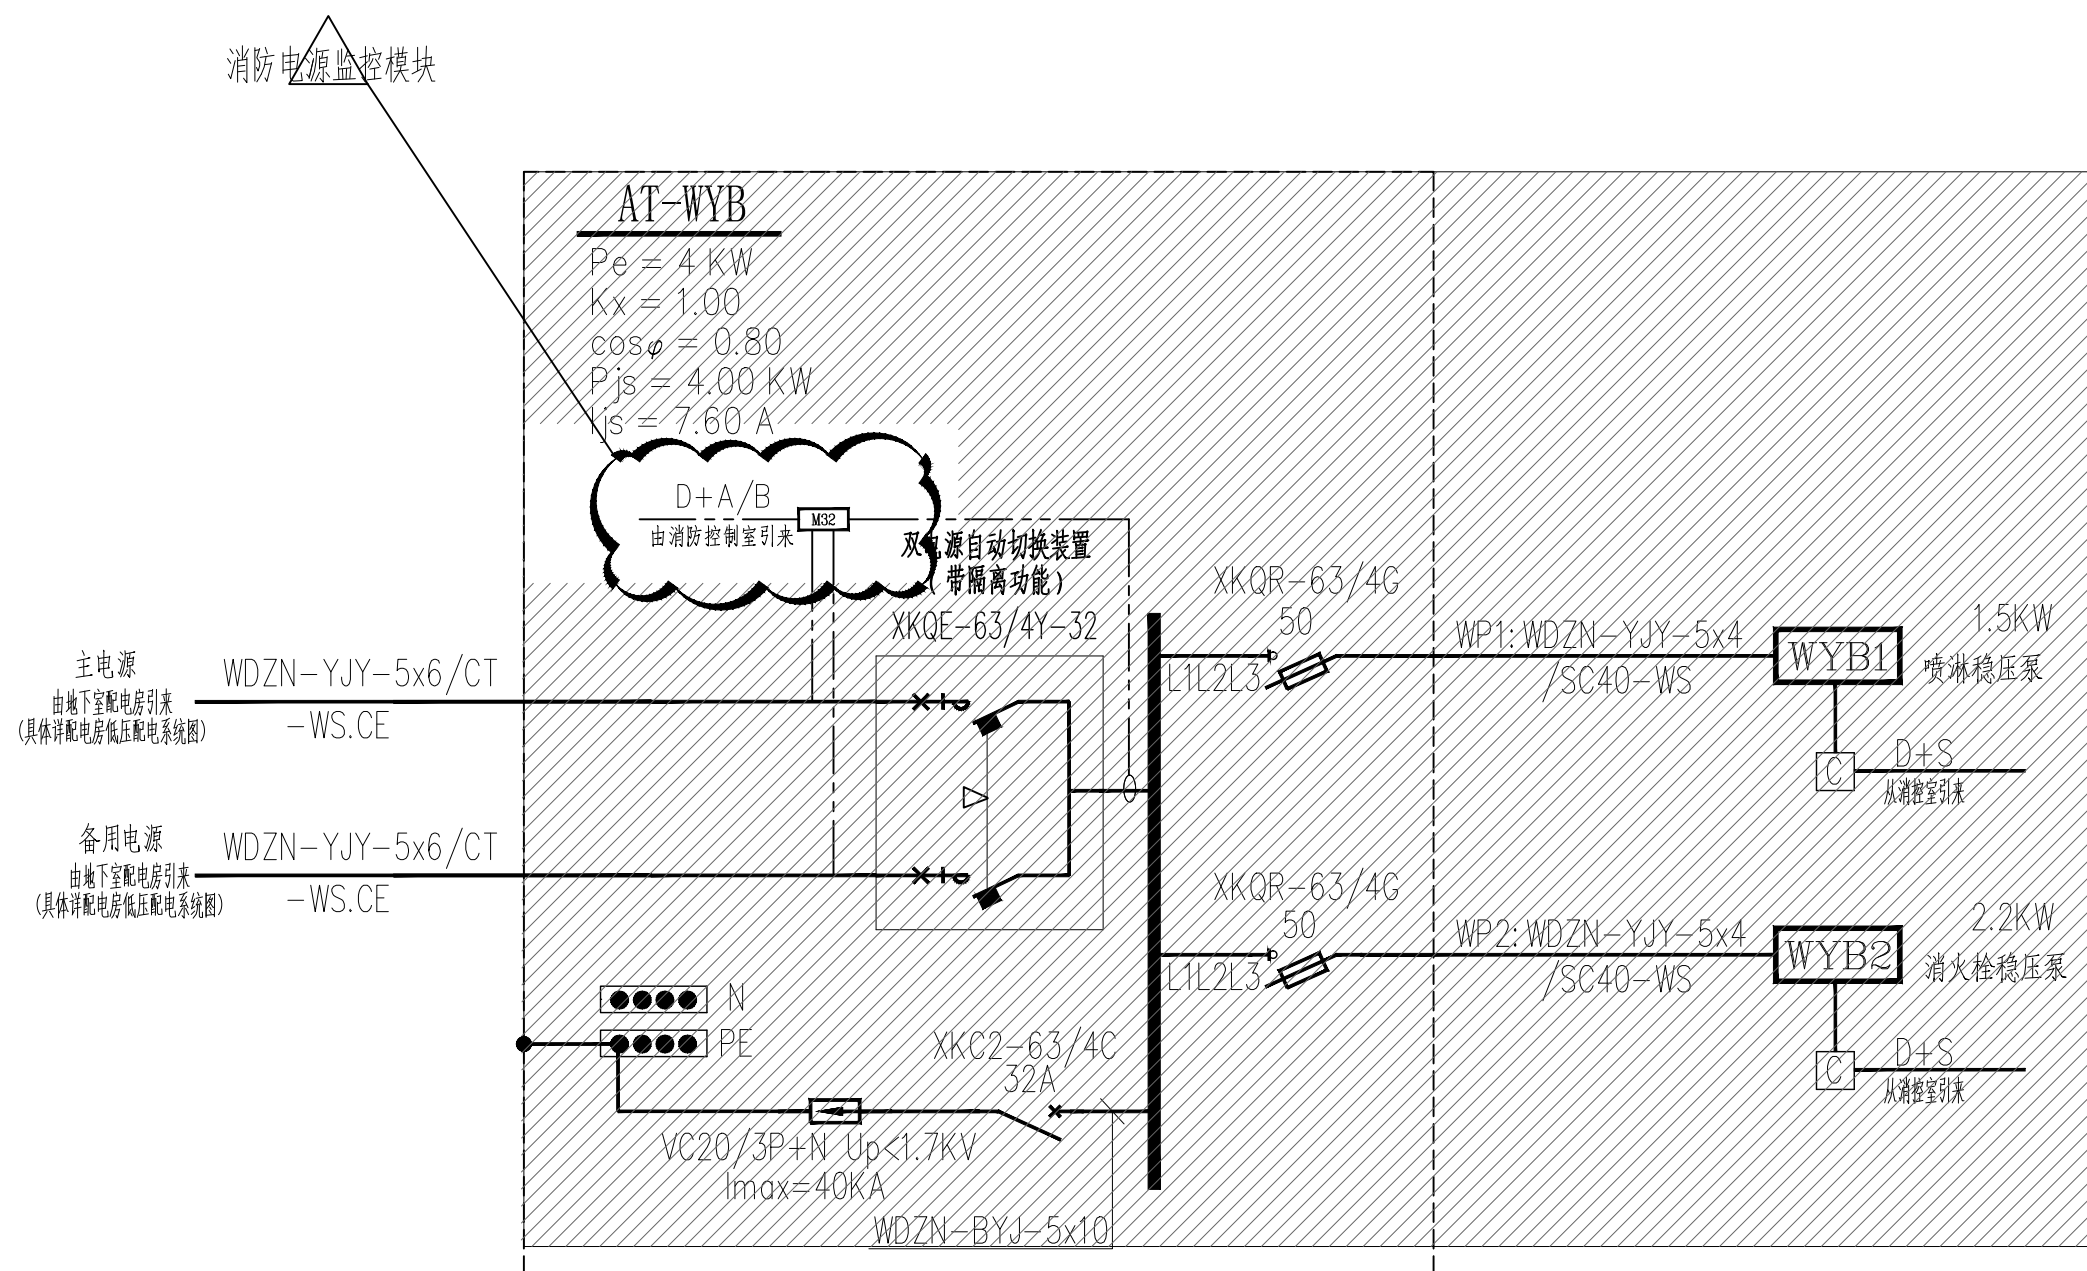

- 1、JF 1 电控箱随设备提供。要求其具备接收消防中心 24V 联动信号的接口。
- 2、双电源自投自复二次接线原理见国标图集 99D302-1《低压双电源切换电路图》。
- 3、消防用电设备的控制箱对负荷保护器应作用于信号报警，不应跳闸切断电路。
- 4、电控箱、电控箱与设备连接的电缆随设备提供，应采用耐火电缆。

[illegible]

加盖有审图章的图纸为正式施工图。
本图需经：规划、消防、人防、气象防雷、园林、环保、施工图审查等涉及项目建设开工的相关主管部门批复后方可作为施工图使用。

建 筑		结 构	
给排水		暖 通	
电 气			



工程设计证书号
建筑工程：甲级 A151025723
风景园林工程设计：甲级 A151025723
公路行业：专业乙级 A251025723
水利行业：专业乙级 A251025723
市政乙级：A251025720
电力乙级：A251025720
测绘乙级：乙测资字51508045
规划乙级：[川]城规编（162002）号

	姓 名	签 署
院 长		
项目总负责人	陈水英	陈水英
专业负责人	张 昱	张昱
审 定	王世伟	王世伟
审 核	陶琳琳	陶琳琳
校 对		
设 计	张 昱	张昱


建设单位
贺州市平桂区住房和城乡建设局

工程名称
3#楼


项目 名称
贺州市平桂区金桂嘉园小区消防整改验收工程

图 纸 名 称
配电箱接线图3

工程编号	2025ZT-	设计阶段	施 工 图
比 例	1:100	图 号	电施-03
日 期	2026.03	版 别	

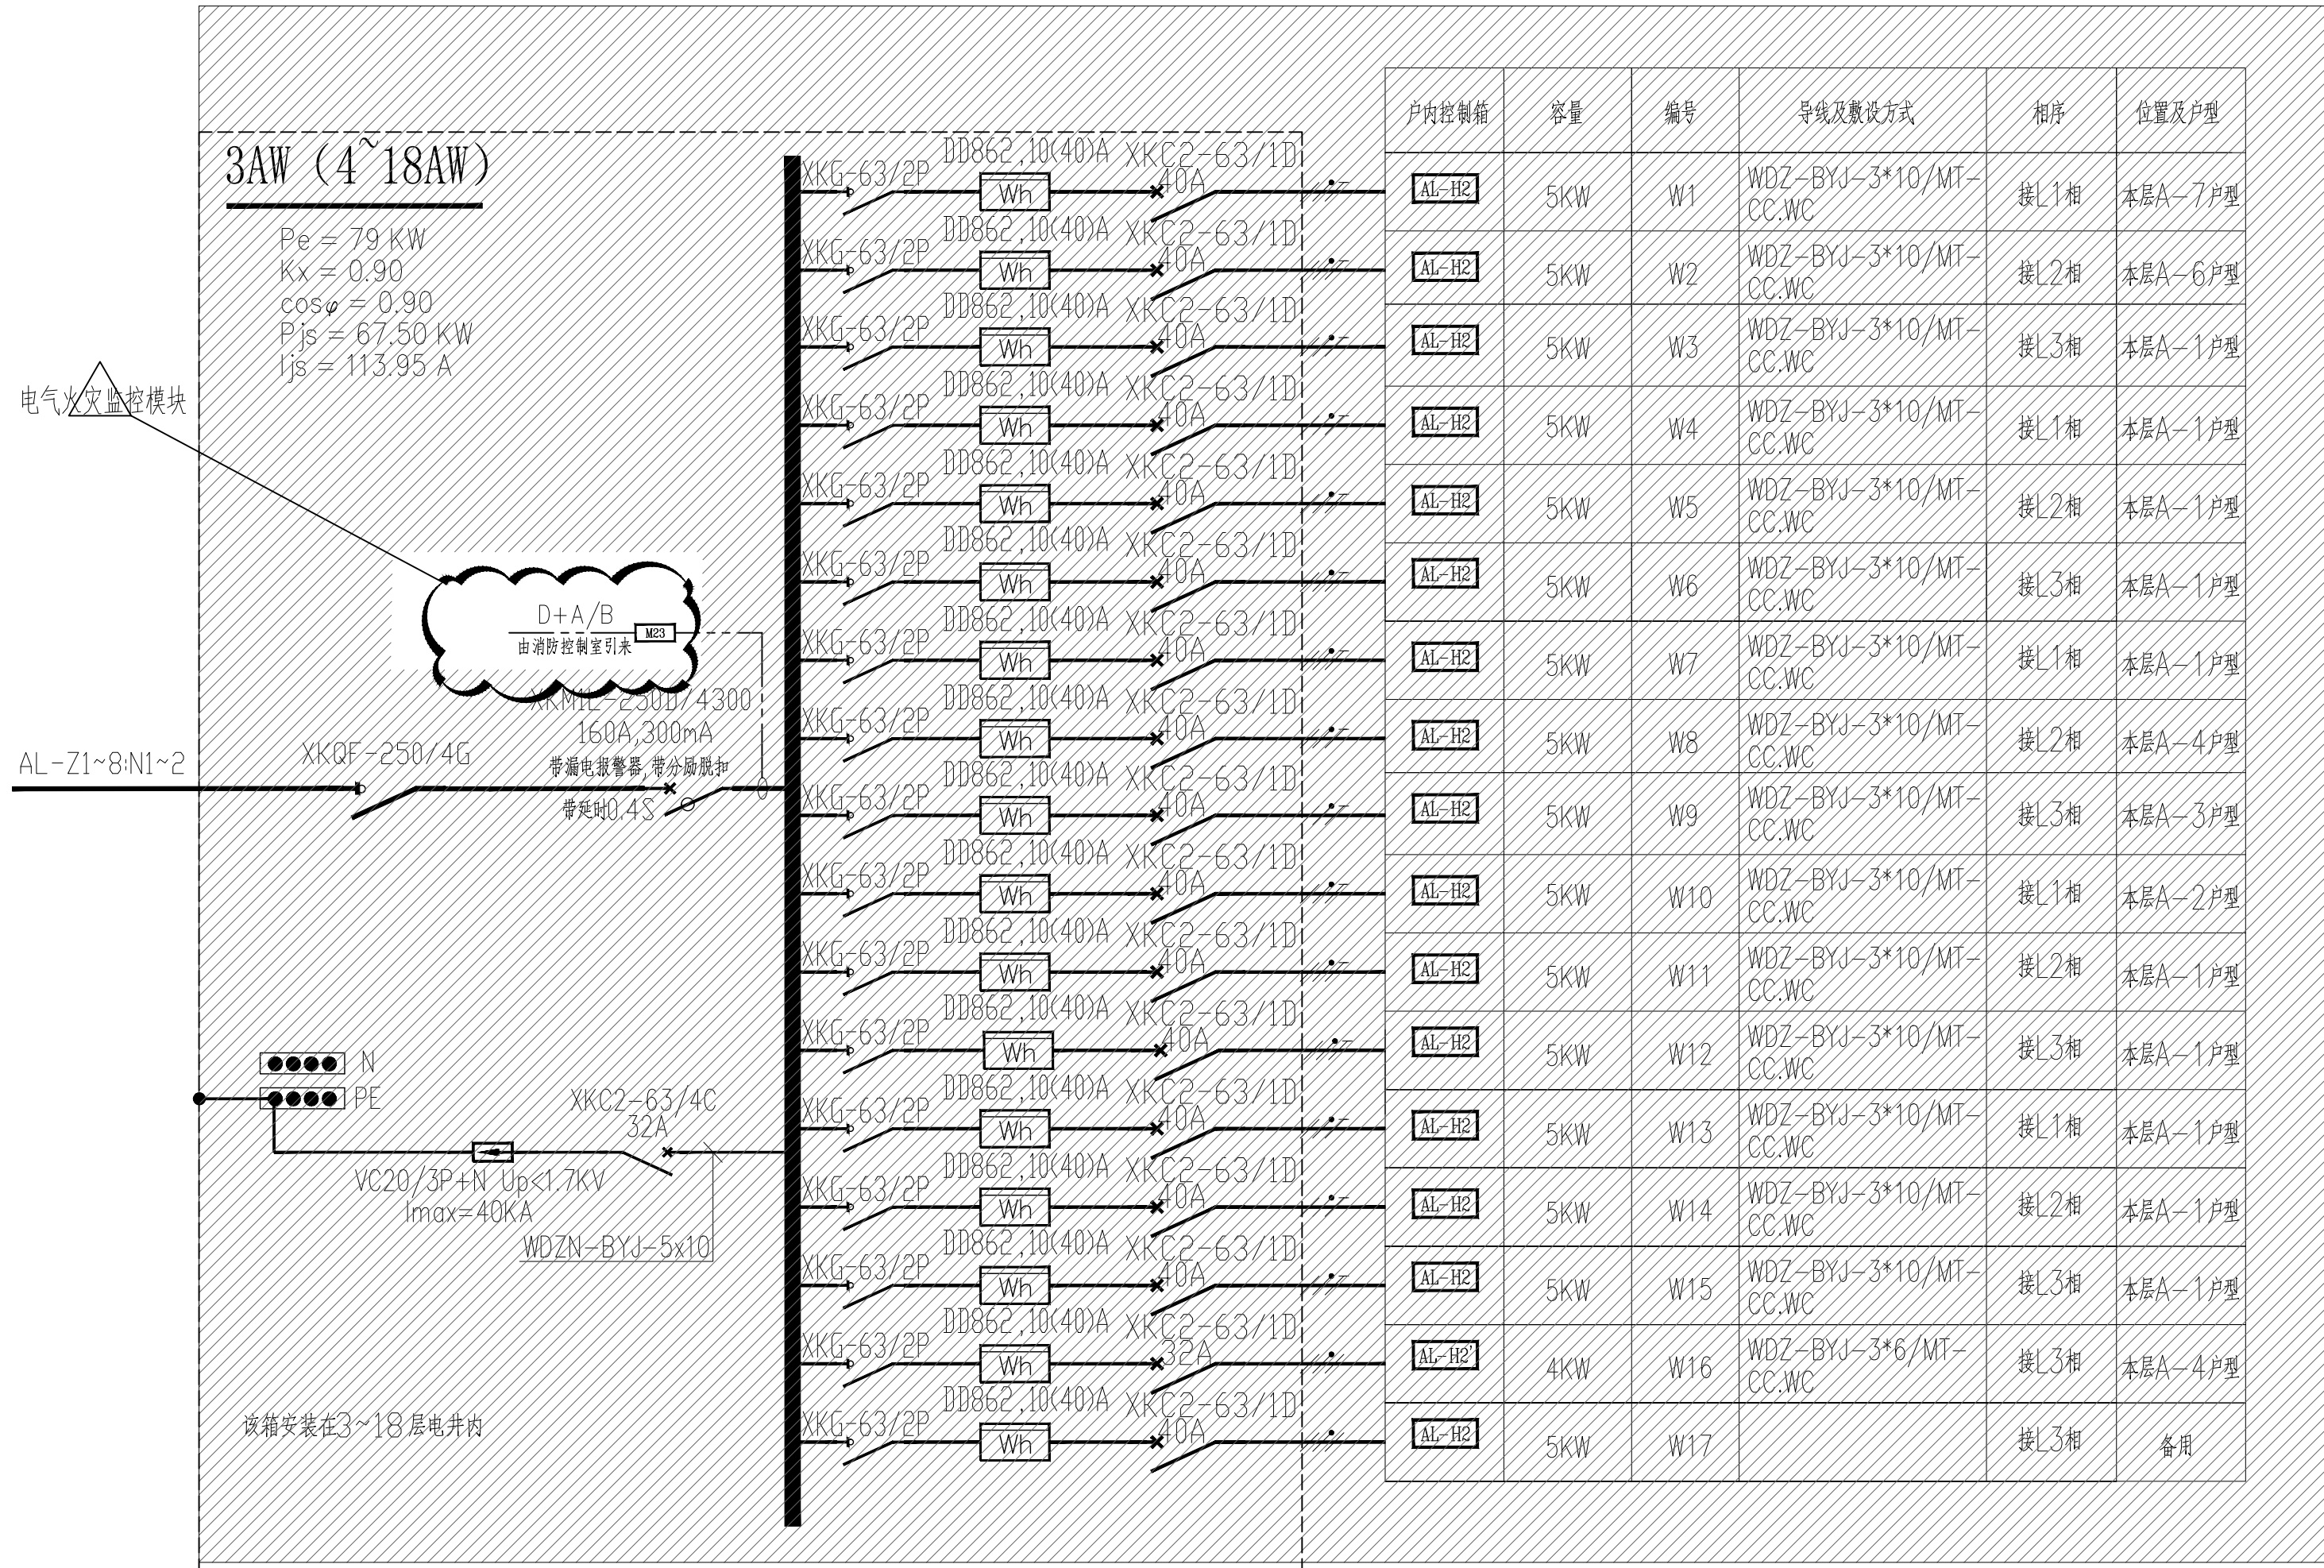

3AW (4~18AW) 住户楼层表箱配电系统

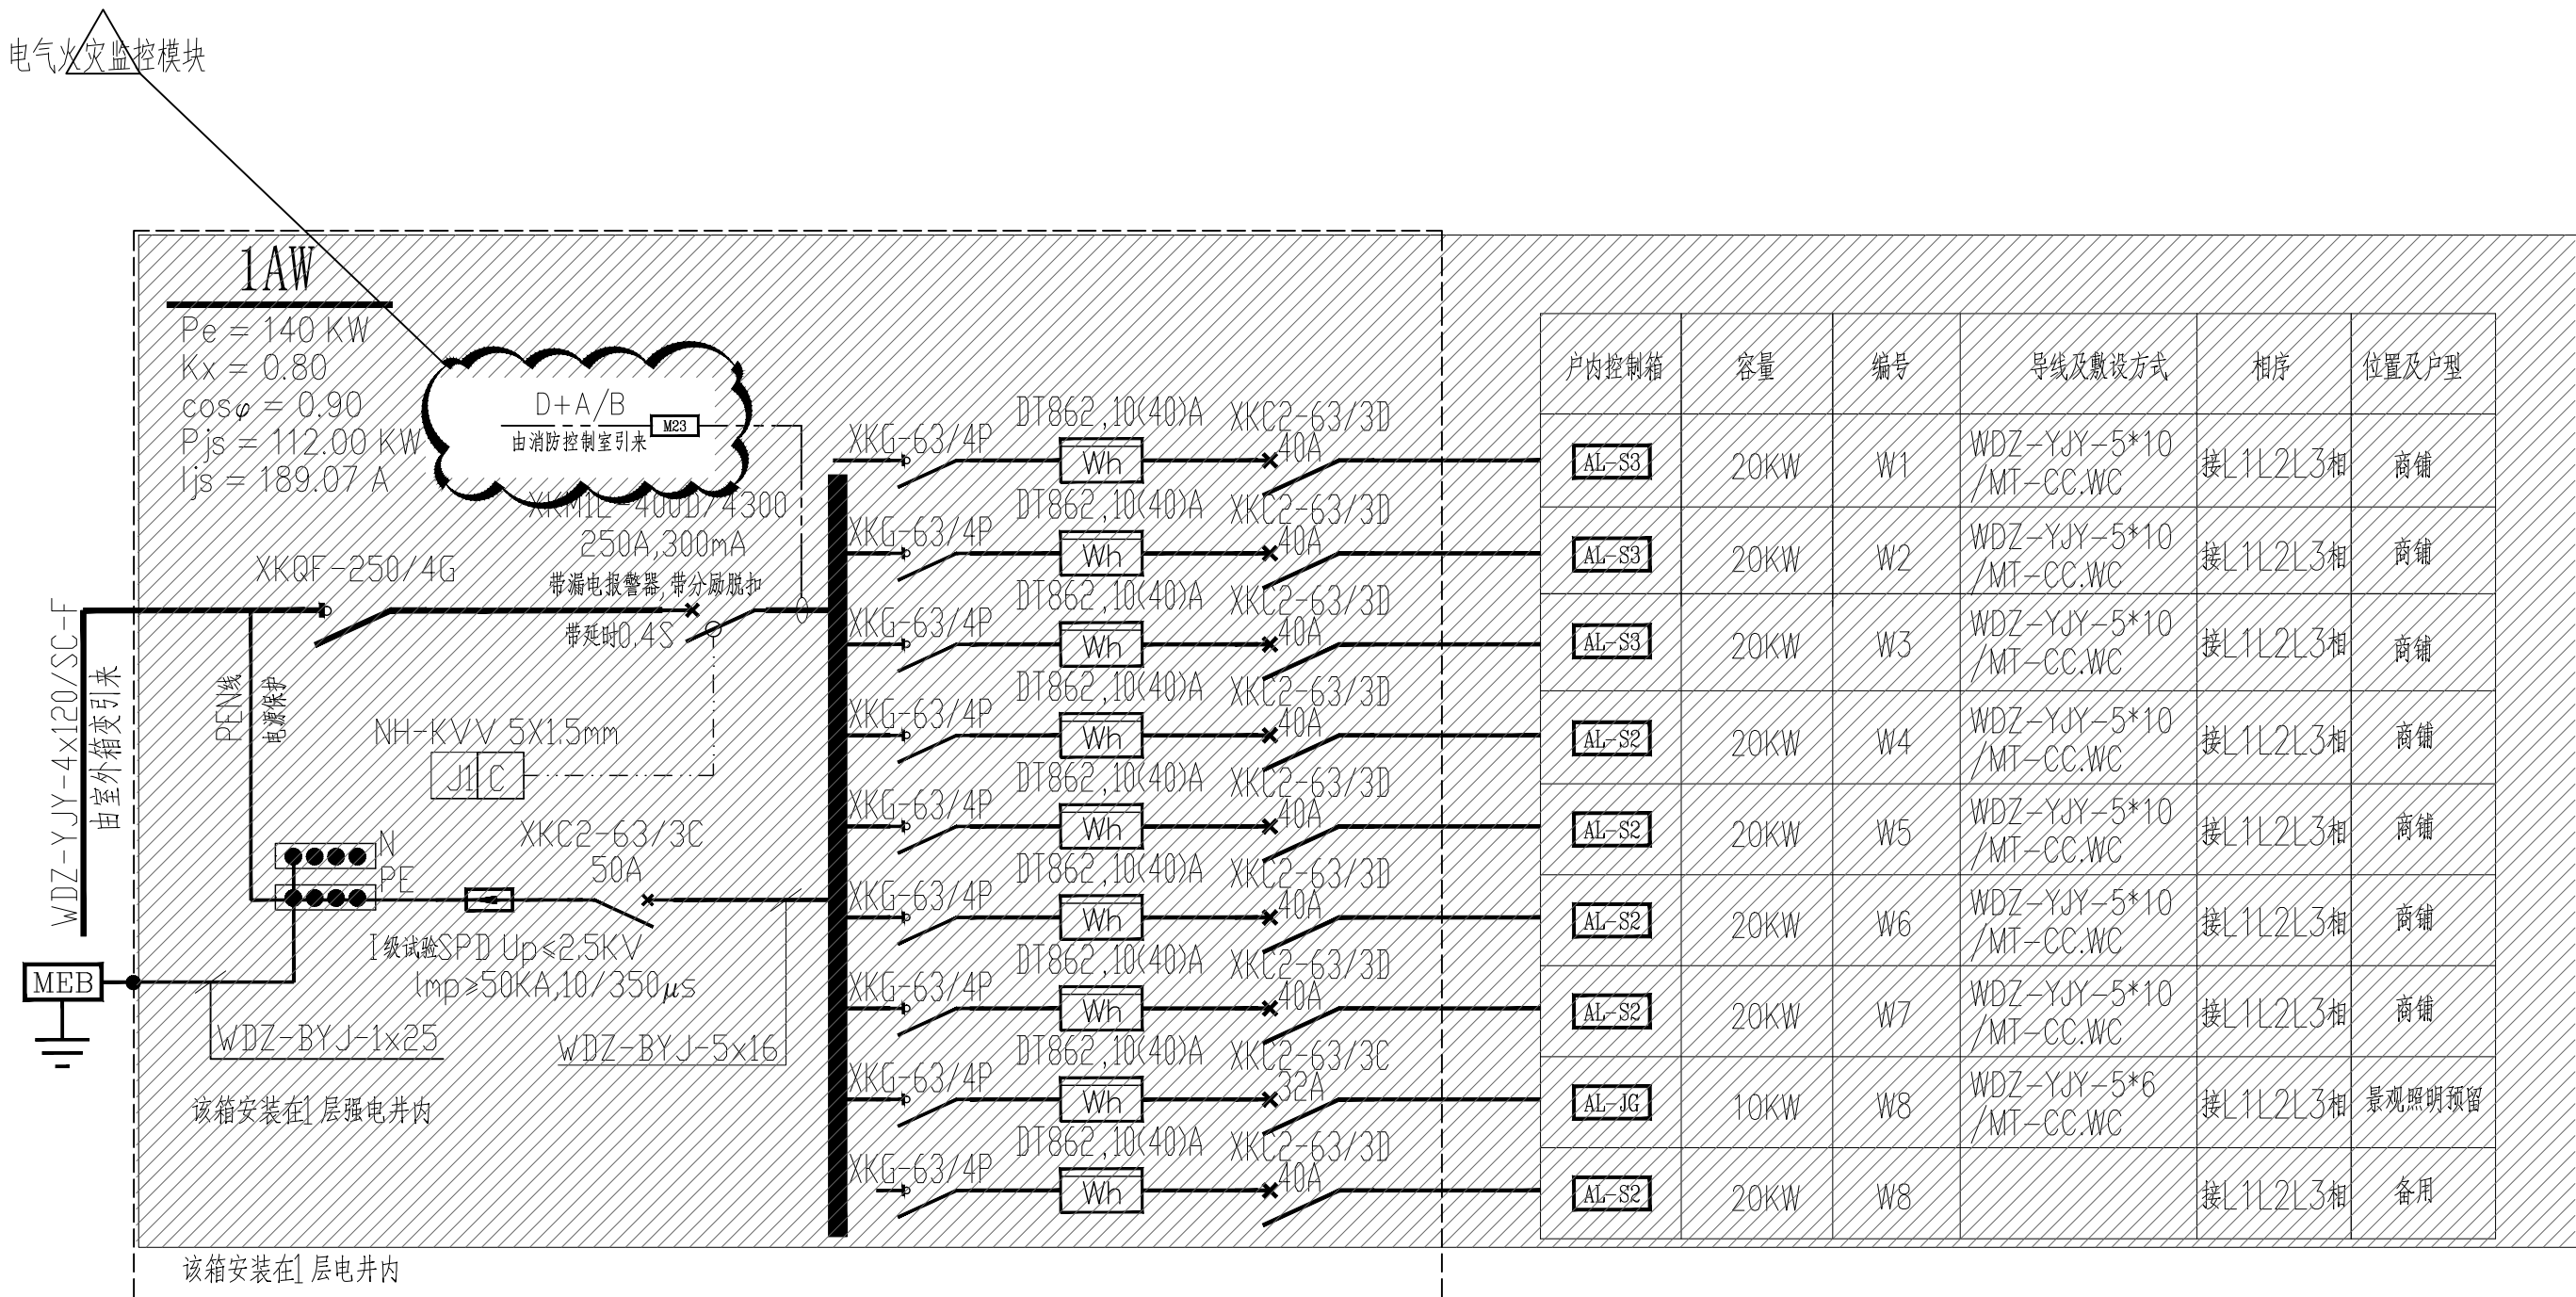

1AW 商铺层表箱配电系统

备注：1、本图纸为初步设计，施工过程中如有变更，请及时通知设计单位，以便及时修改。2、图中所有尺寸均以毫米（mm）为单位。3、使用材料应符合国家现行标准，如：GB50168-2018《电气装置安装工程电缆线路施工及验收规范》。4、施工过程中应严格按照设计图纸施工，不得擅自更改。5、本图纸仅供参考，不作为施工依据。6、本图纸版权归设计单位所有。

建 筑		结 构	
给排水		暖 通	
电 气			




	姓 名	签 署
院 长		
项目总负责人	陈水英	陈水英
专业负责人	张 昱	张昱
审 定	王王伟	王伟
审 核		
校 对	陶琳琳	陶琳琳
设 计	张 昱	张昱


工程名称	3#楼
------	-----

图 纸 名 称
一层强电平面图

工程编号	2025ZT-	设计阶段	施工图
比 例	1:100	图 号	电施-04
日 期	2026.03	版 别	

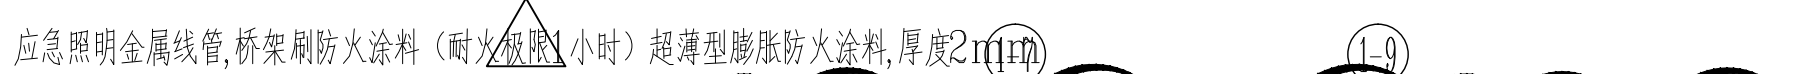

电井弱电及消防联动大样图

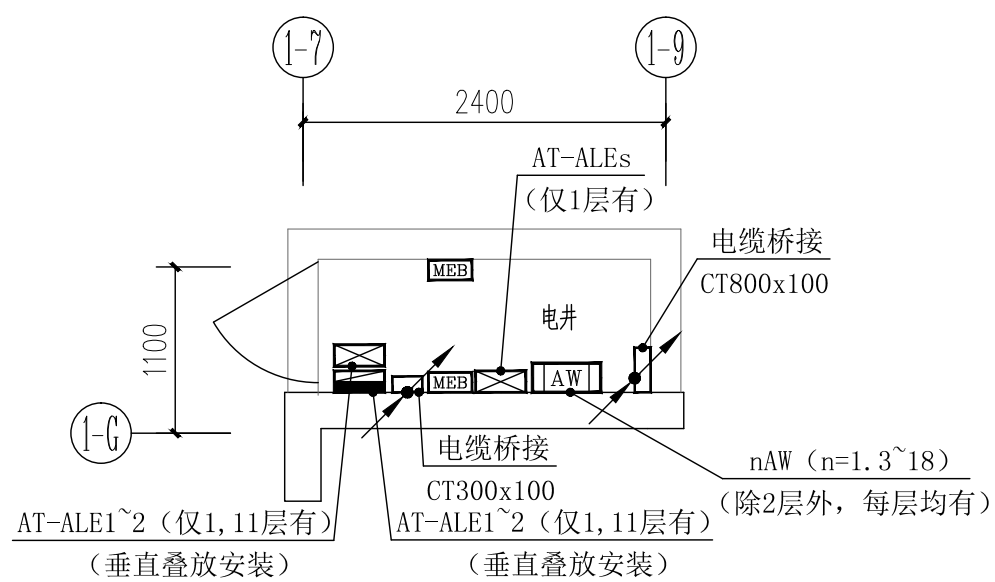

电井强电大样图 1:50

加盖有审图章的图纸为正式施工图。
 本图需经：规划、消防、人防、气象防雷、
 园林、环保、施工图审查等涉及项目建设开工
 的相关主管部门批复后方可作为施工图使用。

建 筑		结 构	
给排水		暖 通	
电 气			



中唐工程设计有限公司
CHINA TANG DISTANCE ENGINEERING DESIGN CO., LTD

工程设计证书号

建筑工程: 甲级 A151025723

风景园林工程设计: 甲级 A151025723

公路行业：专业乙级 A251025723

水利行业：专业乙级 A251025723

市政乙级: A251025720

电力乙级: A251025720

测绘乙级：乙测资字51508045

规划乙级：[川]城规编(162002)号

	姓 名	签 署
院 长		
项目总负责人	陈水英	陈水英
专业负责人	张 显	张显
审 定	王王伟	王伟
审 核		
校 对	陶琳琳	陶琳琳
设 计	张 显	张显

建设单位

贺州市平桂区住房和城乡建设局

工程名称

3#楼


[illegible]

贺州市平桂区金桂嘉园小区消防整改验收工程

图 纸 名 称	
---------	--

二层强电平面图

工程编号	2025ZT-	设计阶段	施工图
比 例	1:100	图 号	电施-05
日 期	2026.03	版 别	

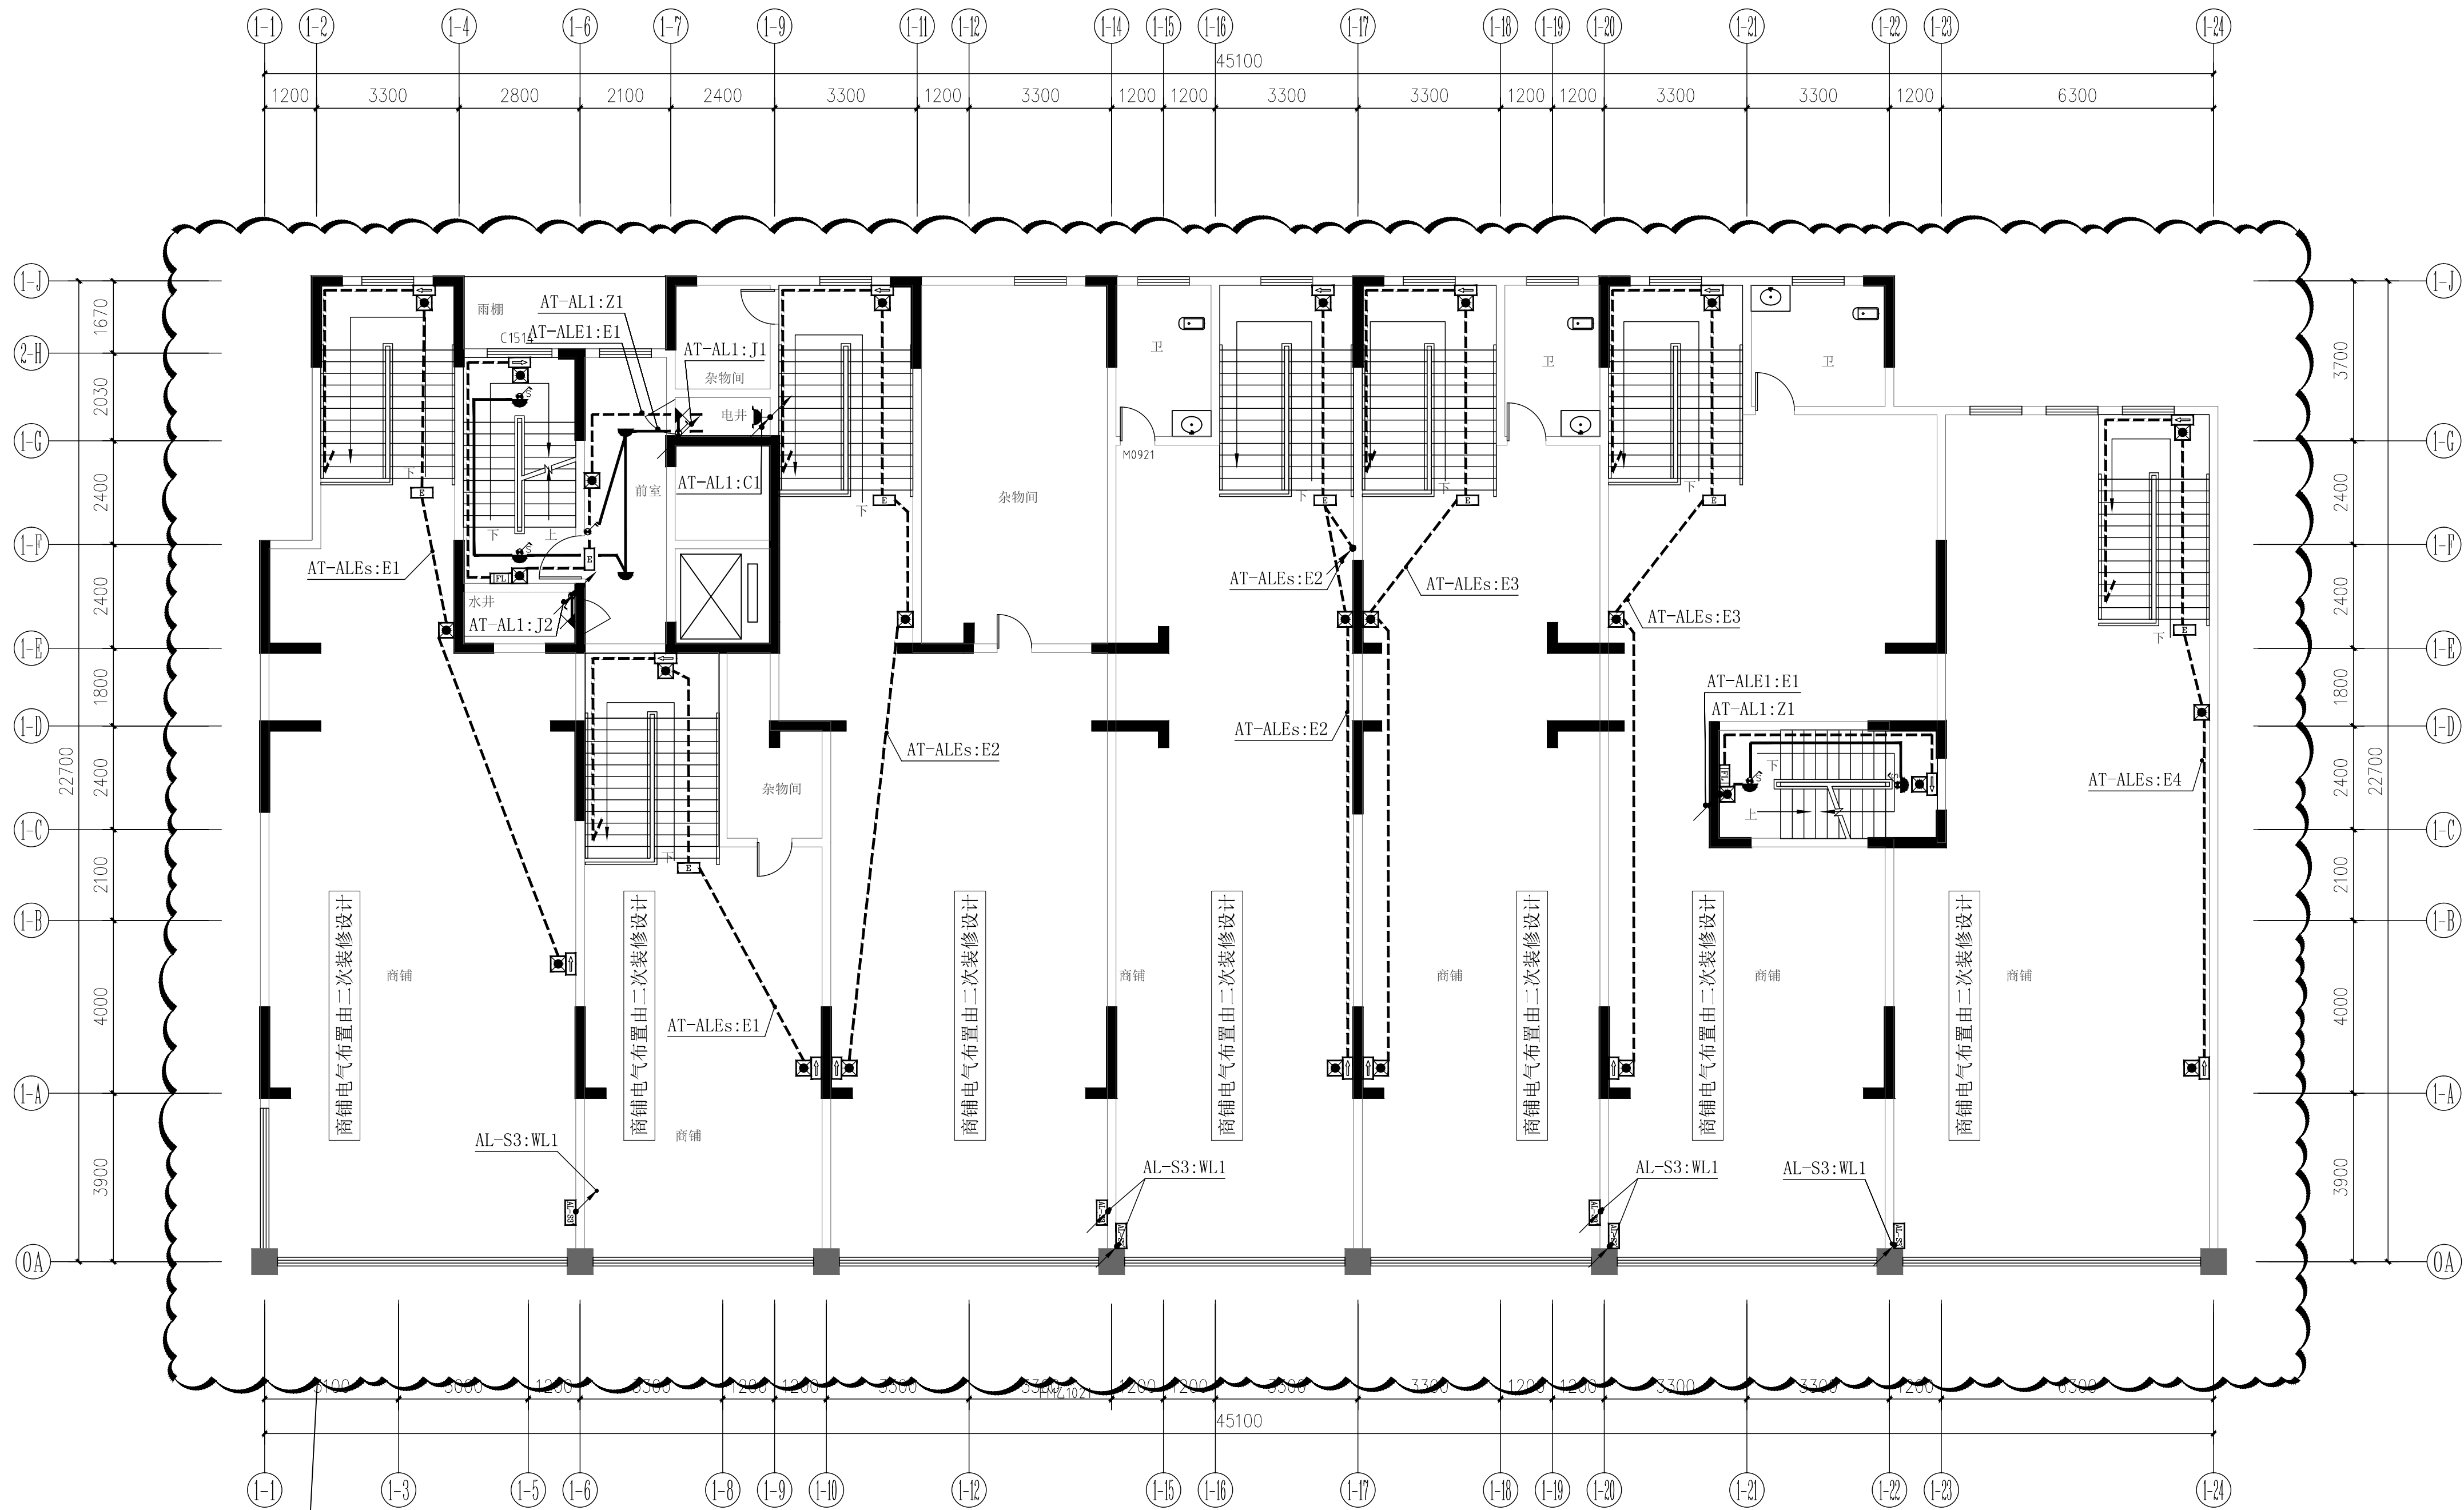


二层强电平面图 1:100

应急照明金属线管, 桥架刷防火涂料 (耐火极限 1 小时) 超薄型膨胀防火涂料, 厚度 2mm

[illegible]

备注：1、本图纸为施工图，施工过程中如有变更，请及时通知设计单位，并由设计单位出具变更单。2、图中所有尺寸均以米(m)为单位，标高以绝对标高(m)为准。3、使用材料时，请参照国家现行标准，如材料、规格、型号等，应符合设计要求。4、施工过程中应严格按照设计图纸施工，不得擅自更改。5、本图纸仅供参考，不作为法律依据。一切尺寸以实际施工为准。6、本图纸版权归设计单位所有。

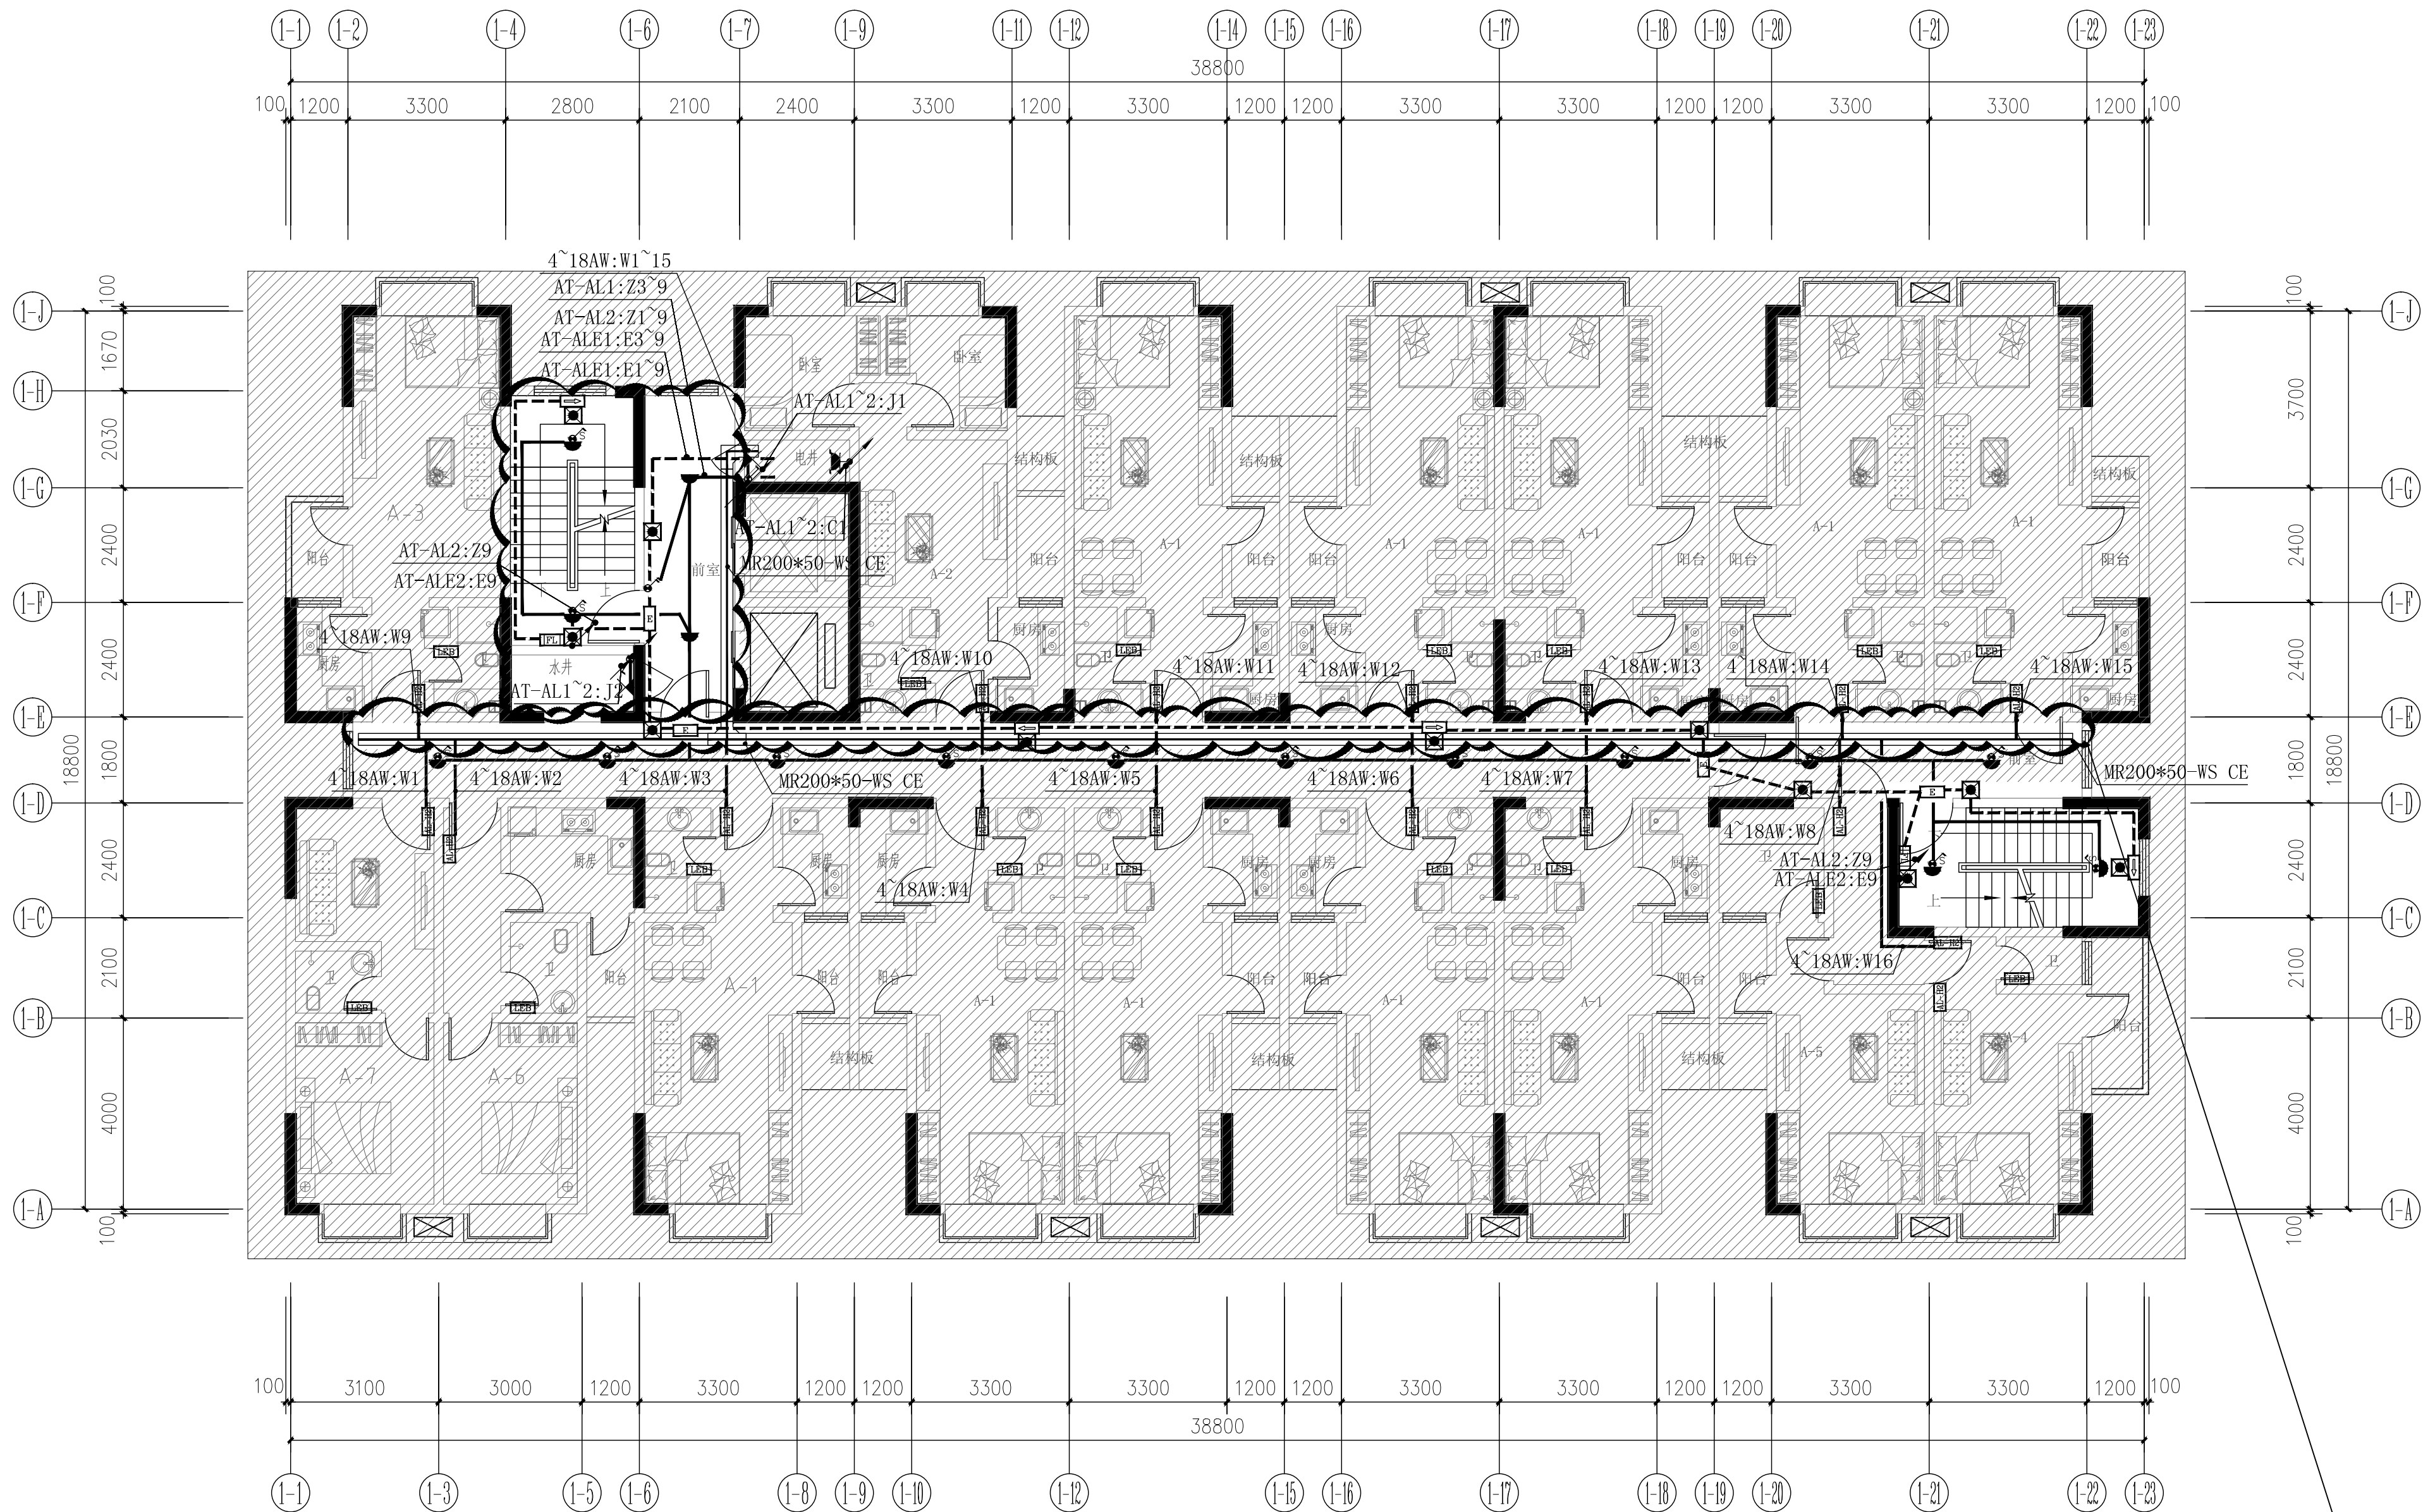

四~十八层强电平面图 1:100

应急照明金属线管,桥架刷防火涂料(耐火等级1小时)超薄型膨胀防火涂料,厚度2mm

加盖有审图章的图纸为正式施工图。
本图需经：规划、消防、人防、气象防雷、园林、环保、施工图审查等涉及项目建设开工的相关主管部门批复后方可作为施工图使用。

建 筑		结 构	
给排水		暖 通	
电 气			



中唐·建筑
ZHONGTANG
中唐工程设计有限公司
CHINA TANG DISTANCE ENGINEERING DESIGN CO., LTD.

工程设计证书号
建筑工程：甲级 A151025723
风景园林工程设计：甲级 A151025723
公路行业：专业乙级 A251025723
水利行业：专业乙级 A251025723
市政乙级：A251025720
电力乙级：A251025720
测绘乙级：乙测资字51508045
规划乙级：[川]城规编(162002)号

	姓 名	签 署
院 长		
项目总负责人	陈水英	陈水英
专业负责人	张 昱	张 昱
审 定	王王伟	王王伟
审 核	陶琳琳	陶琳琳
校 对		
设 计	张 昱	张 昱

建设单位
贺州市平桂区住房和城乡建设局

工程名称
3#楼

项目 名称
贺州市平桂区金桂嘉园小区消防整改验收工程

图 纸 名 称
四~十八层强电平面图

工程编号	2025ZT-	设计阶段	施 工 图
比 例	1:100	图 号	电施-07
日 期	2026.03	版 别	

建 筑		结 构	
给排水		暖 通	
电 气			



	姓 名	签 署
院 长		
项目总负责人	陈水英	陈水英
专业负责人	张 昱	张昱
审 定	王王伟	王伟
审 核		
校 对	陶琳琳	陶琳琳
设 计	张 昱	张昱

工程名称	3#楼
------	-----

图 纸 名 称	屋面层强电平面图
---------	----------

工程编号	2025ZT-	设计阶段	施工图
比例	1:100	图 号	电施-08
日期	2026.03	版 别	

[illegible]