


贺州市平桂区金桂嘉园小区消防整改验收工程

电气施工图

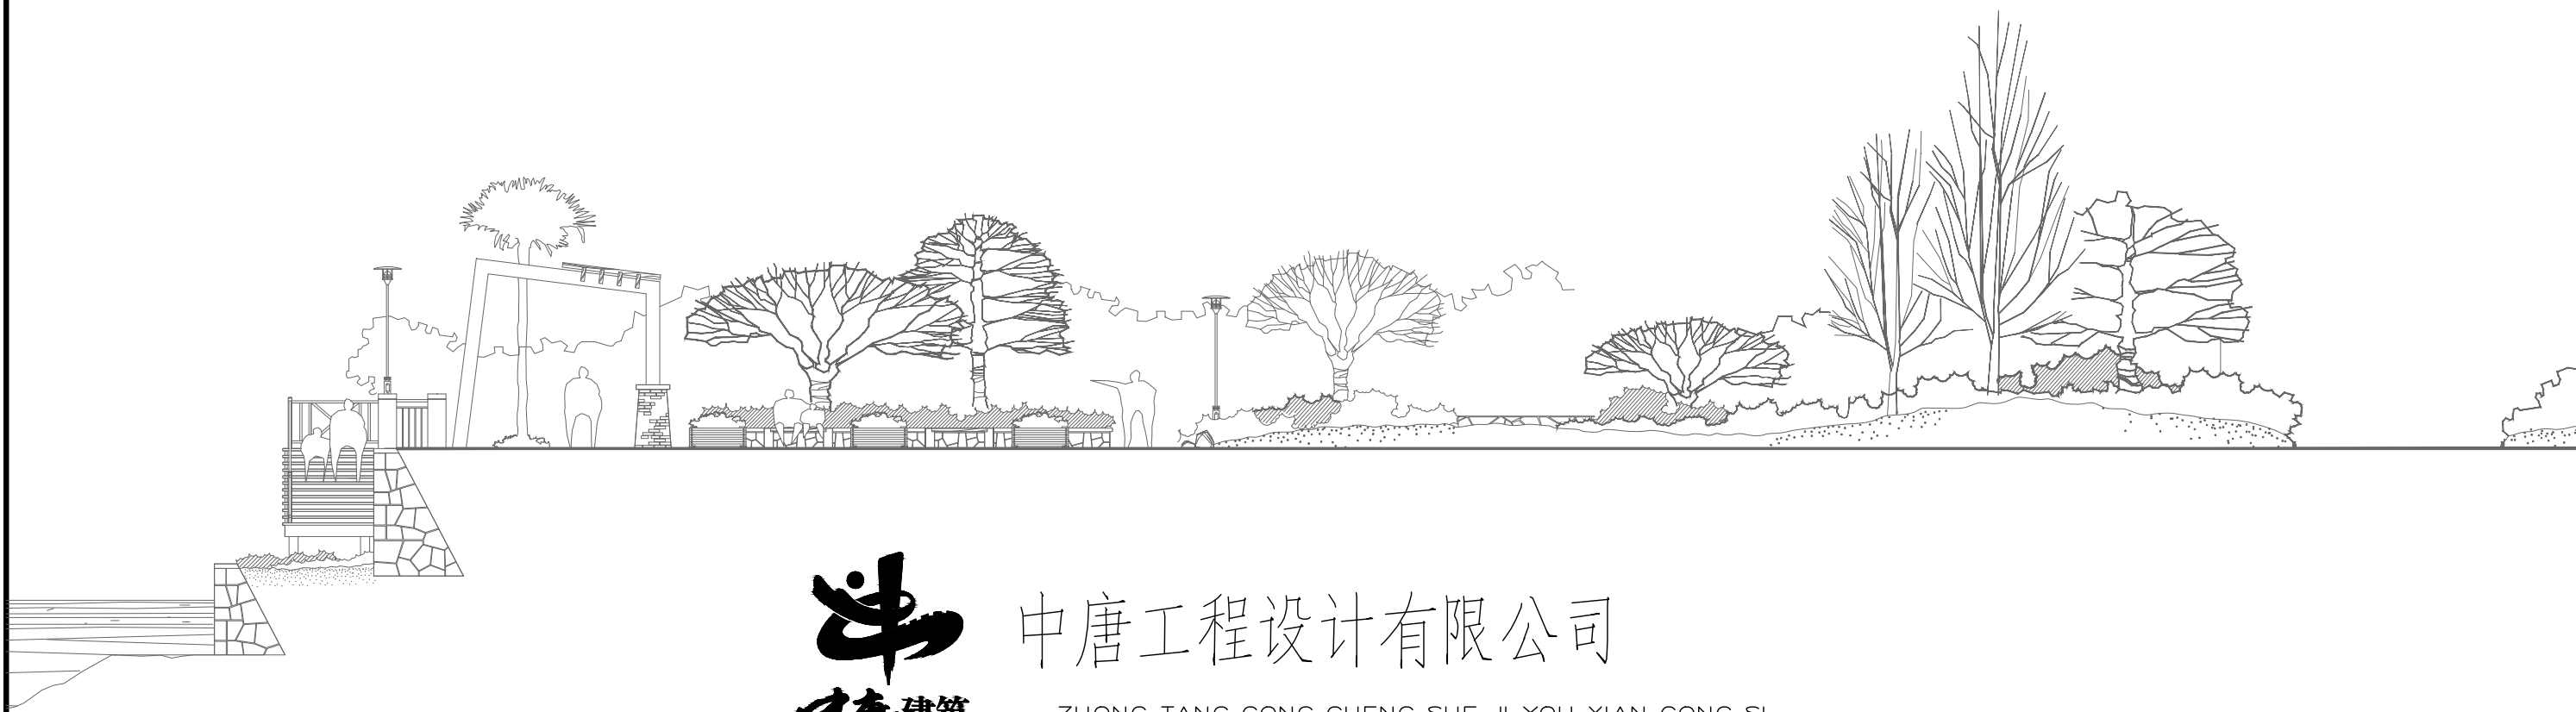

中唐工程设计有限公司

ZHONG TANG GONG CHENG SHE JI YOU XIAN GONG SI

二〇二六年三月