
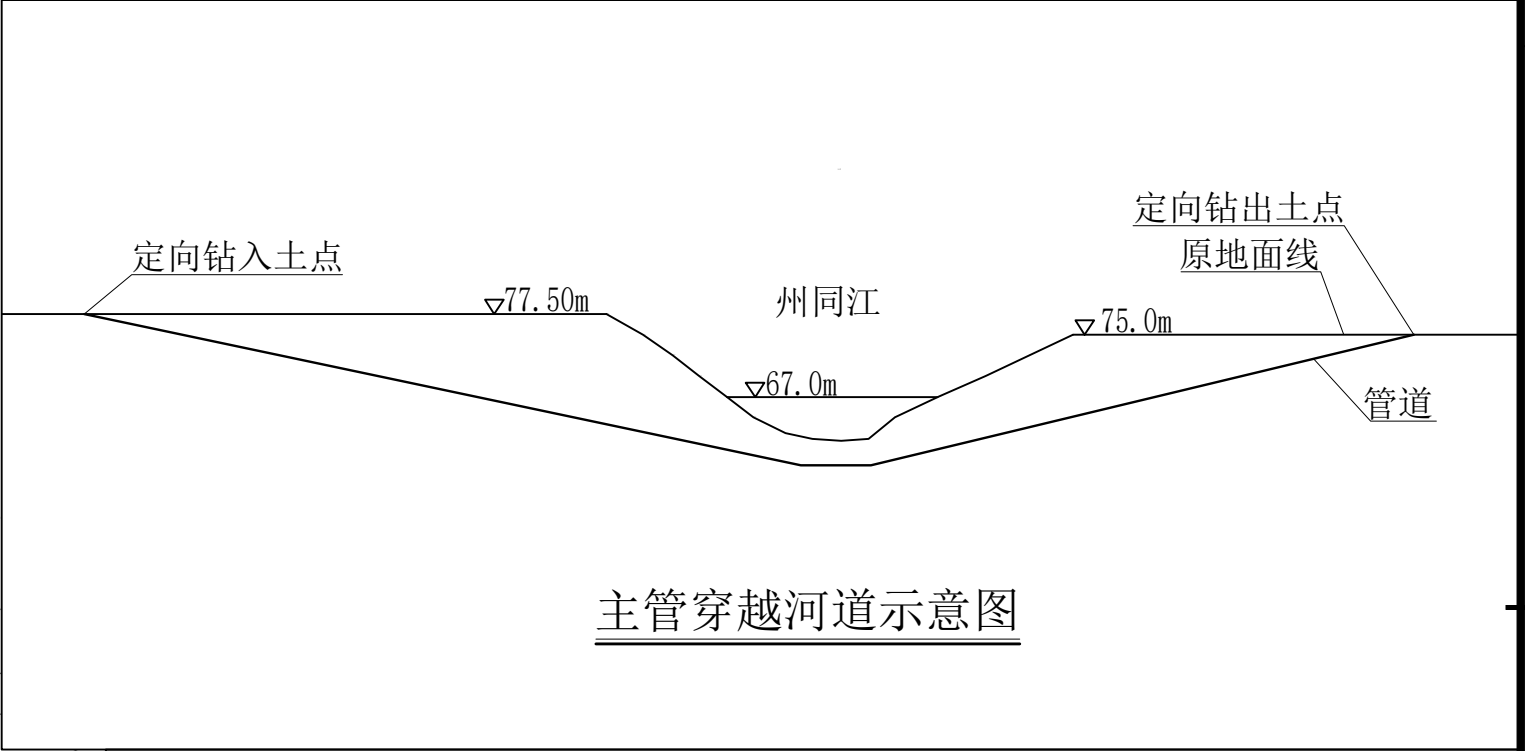


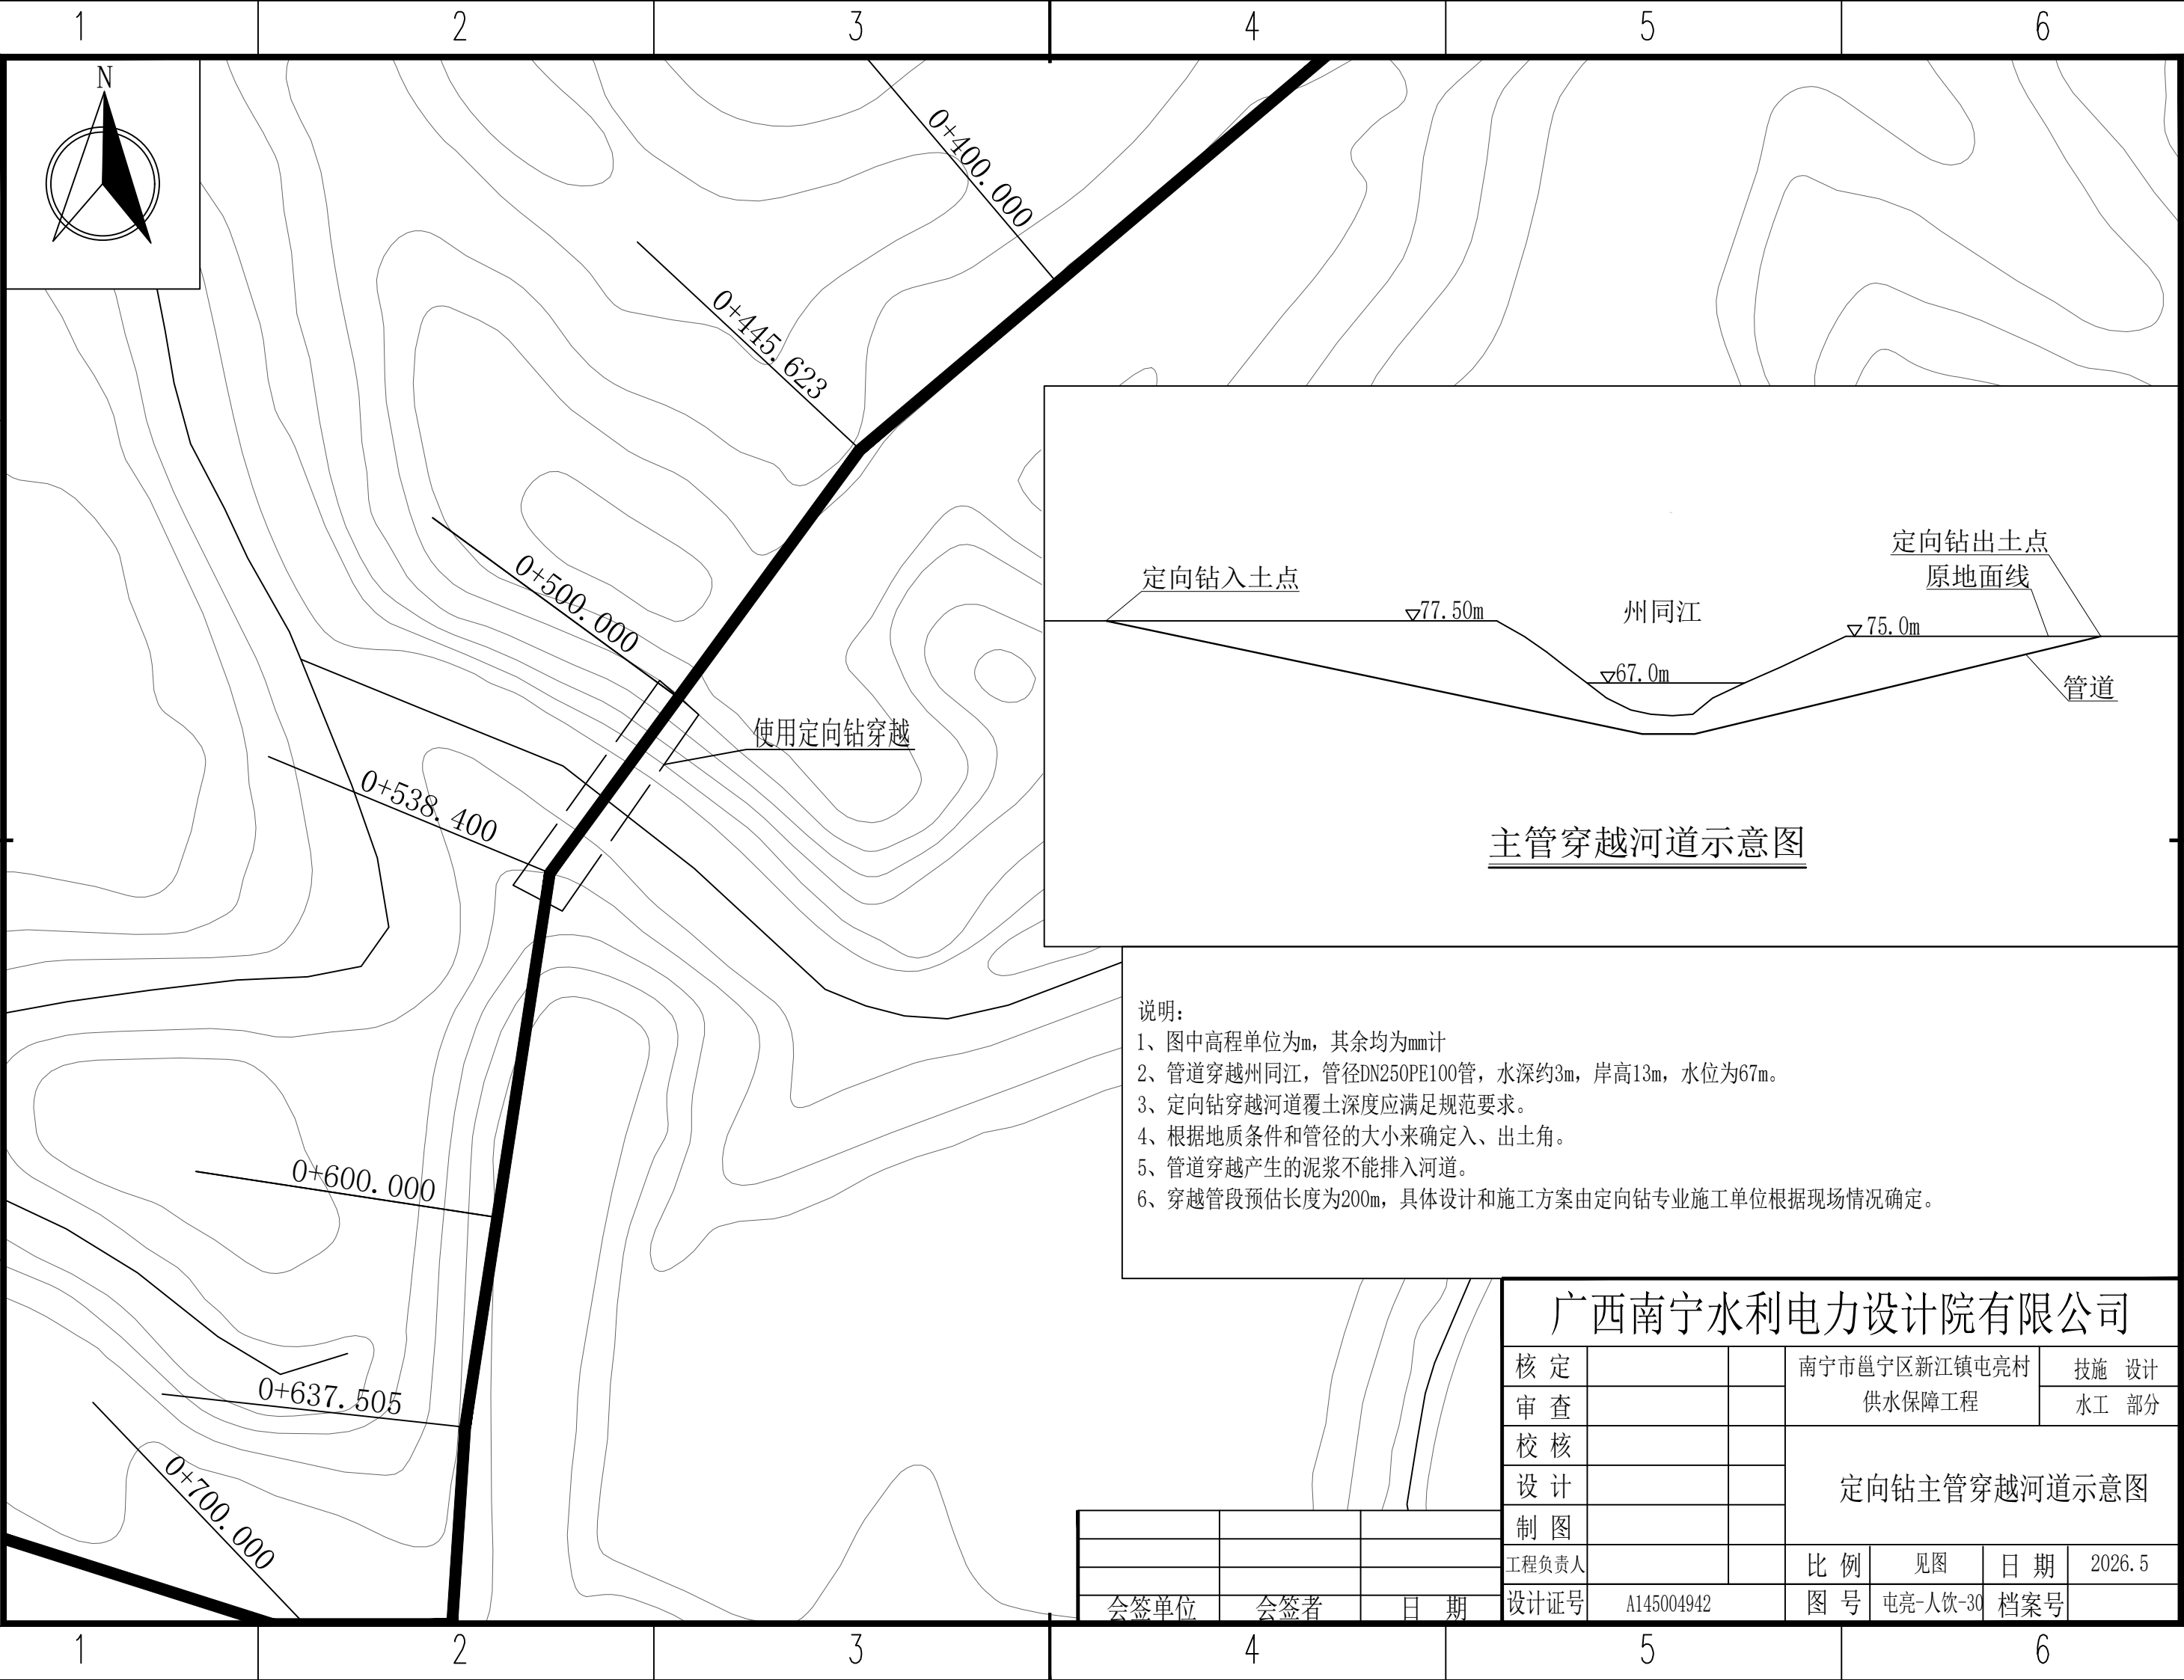

- 说明：
- 1、图中高程单位为m，其余均为mm计
 - 2、管道穿越州同江，管径DN250PE100管，水深约3m，岸高13m，水位为67m。
 - 3、定向钻穿越河道覆土深度应满足规范要求。
 - 4、根据地质条件和管径的大小来确定入、出土角。
 - 5、管道穿越产生的泥浆不能排入河道。
 - 6、穿越管段预估长度为200m，具体设计和施工方案由定向钻专业施工单位根据现场情况确定。

广西南宁水利电力设计院有限公司

核 定			南宁市邕宁区新江镇屯亮村 供水保障工程			技施 设计	
审 查						水工 部分	
校 核			定向钻主管穿越河道示意图				
设 计							
制 图							
工程负责人			比 例	见 图	日 期	2026. 5	
设计证号	A145004942		图 号	屯亮-人饮-30	档案号		

会签单位	会签者	日期