
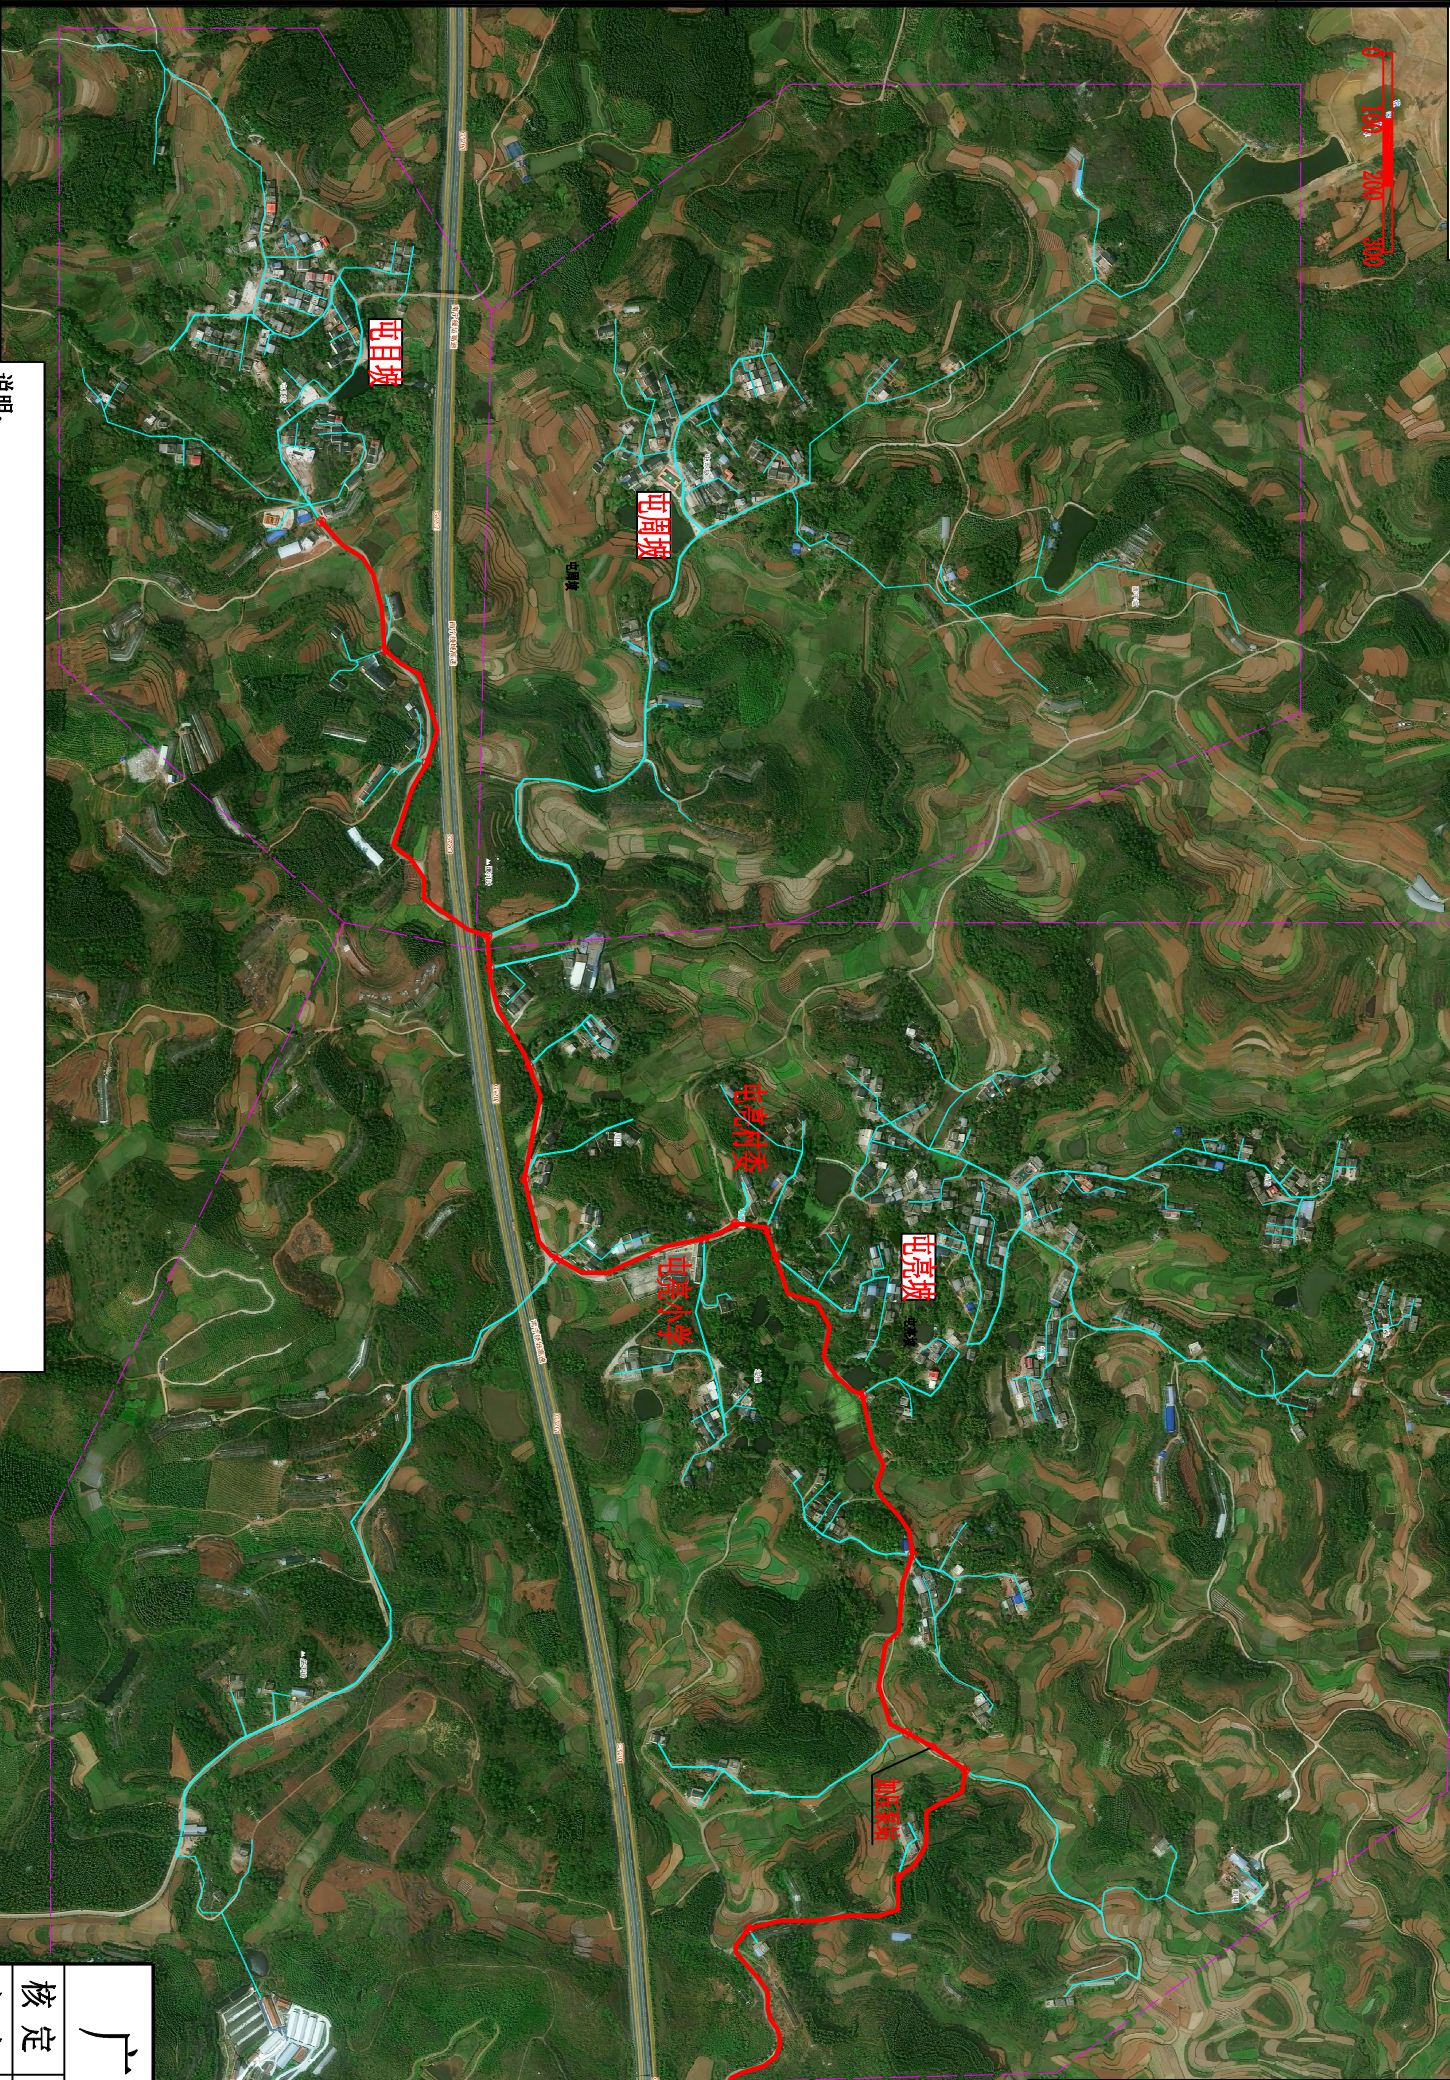


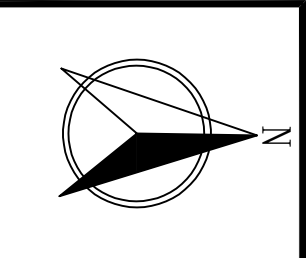


编号	阀门坐标表	
	X	Y
J1	2509090.71	550046.44
J2	2509018.13	550008.44
J3	2508911.51	549995.17
J4	2509021.57	549327.53
J5	2509246.25	549249.96
J6	2509347.21	549089.42
J7	2509259.50	549033.29
J8	2509267.83	548765.68
J9	2509192.21	548525.53
J10	2509062.35	548319.46
J11	2509047.91	548277.50
J12	2509001.82	548268.82
J13	2508955.10	548290.91
J14	2508736.30	548322.14
J15	2508685.36	548201.28
J16	2508692.24	548032.81
J17	2508633.02	547884.48
J18	2508630.04	547836.08
J19	2508538.93	547577.26
J20	2508475.34	547406.73
J21	2508380.17	547214.38

工程特性表					
序号	材料名称	型号规格	单位	数量	备 注
1	PE 管	dn250	m	1479	PE100, 1.0MPa
2	PE 管	dn200	m	1188	PE100, 1.0MPa
3	PE 管	dn160	m	671	PE100, 1.0MPa
4	PE 管	dn110	m	2807	PE100, 1.0MPa
5	PE 管	dn90	m	527	PE100, 1.0MPa
6	PE 管	dn75	m	209	PE100, 1.0MPa
7	PE 管	dn63	m	795	PE100, 1.0MPa
8	PE 管	dn50	m	1488	PE100, 1.0MPa
9	PE 管	dn40	m	2028	PE100, 1.0MPa
10	PE 管	dn32	m	15980	PE100, 1.0MPa
11	入户管	dn25	m	16800	PE100, 1.0MPa 与衬塑钢管
12	阀门井	1000*1000	座	21	
13	物联网水表		个	840	
14	警示桩		个	45	

广西南宁水利电力设计院有限公司					
核定		南宁市邕宁区新江镇屯亮村		技施	设计
审查		供水保障工程		水工	部分
校核		项目总平面布置图			
设计					
制图					
工程负责人		比例	见图	日期	2026. 5
设计证号	A145004942	图号	屯亮-人饮-03	档案号	

图例:

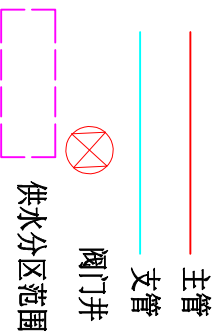

说明:

- 1、本图为2000国家大地坐标系, 1985国家高程基准;
- 2、图中尺寸单位:除注明外, 高程、桩号以mm计, 其余以mm计;
- 3、工程设计日供水规模691.40m³/d;
- 4、本工程水源为绿城水务供水主管;
- 5、主要建设内容: 安装管道加压泵2台 (2×6kW), 配水管和入户管共43972m, 其中配水管27172m, 采用PE100管; 入户管16800m; 采用PE100管与衬塑钢管, 阀门井21座及附属设施等; 安装物联网水表840个。
- 7、各段管径及管长详见图号: 屯亮-人饮-03、屯亮-人饮-10。

1

2

3

4

5

6