

A

B

C


D

A

B

C

D

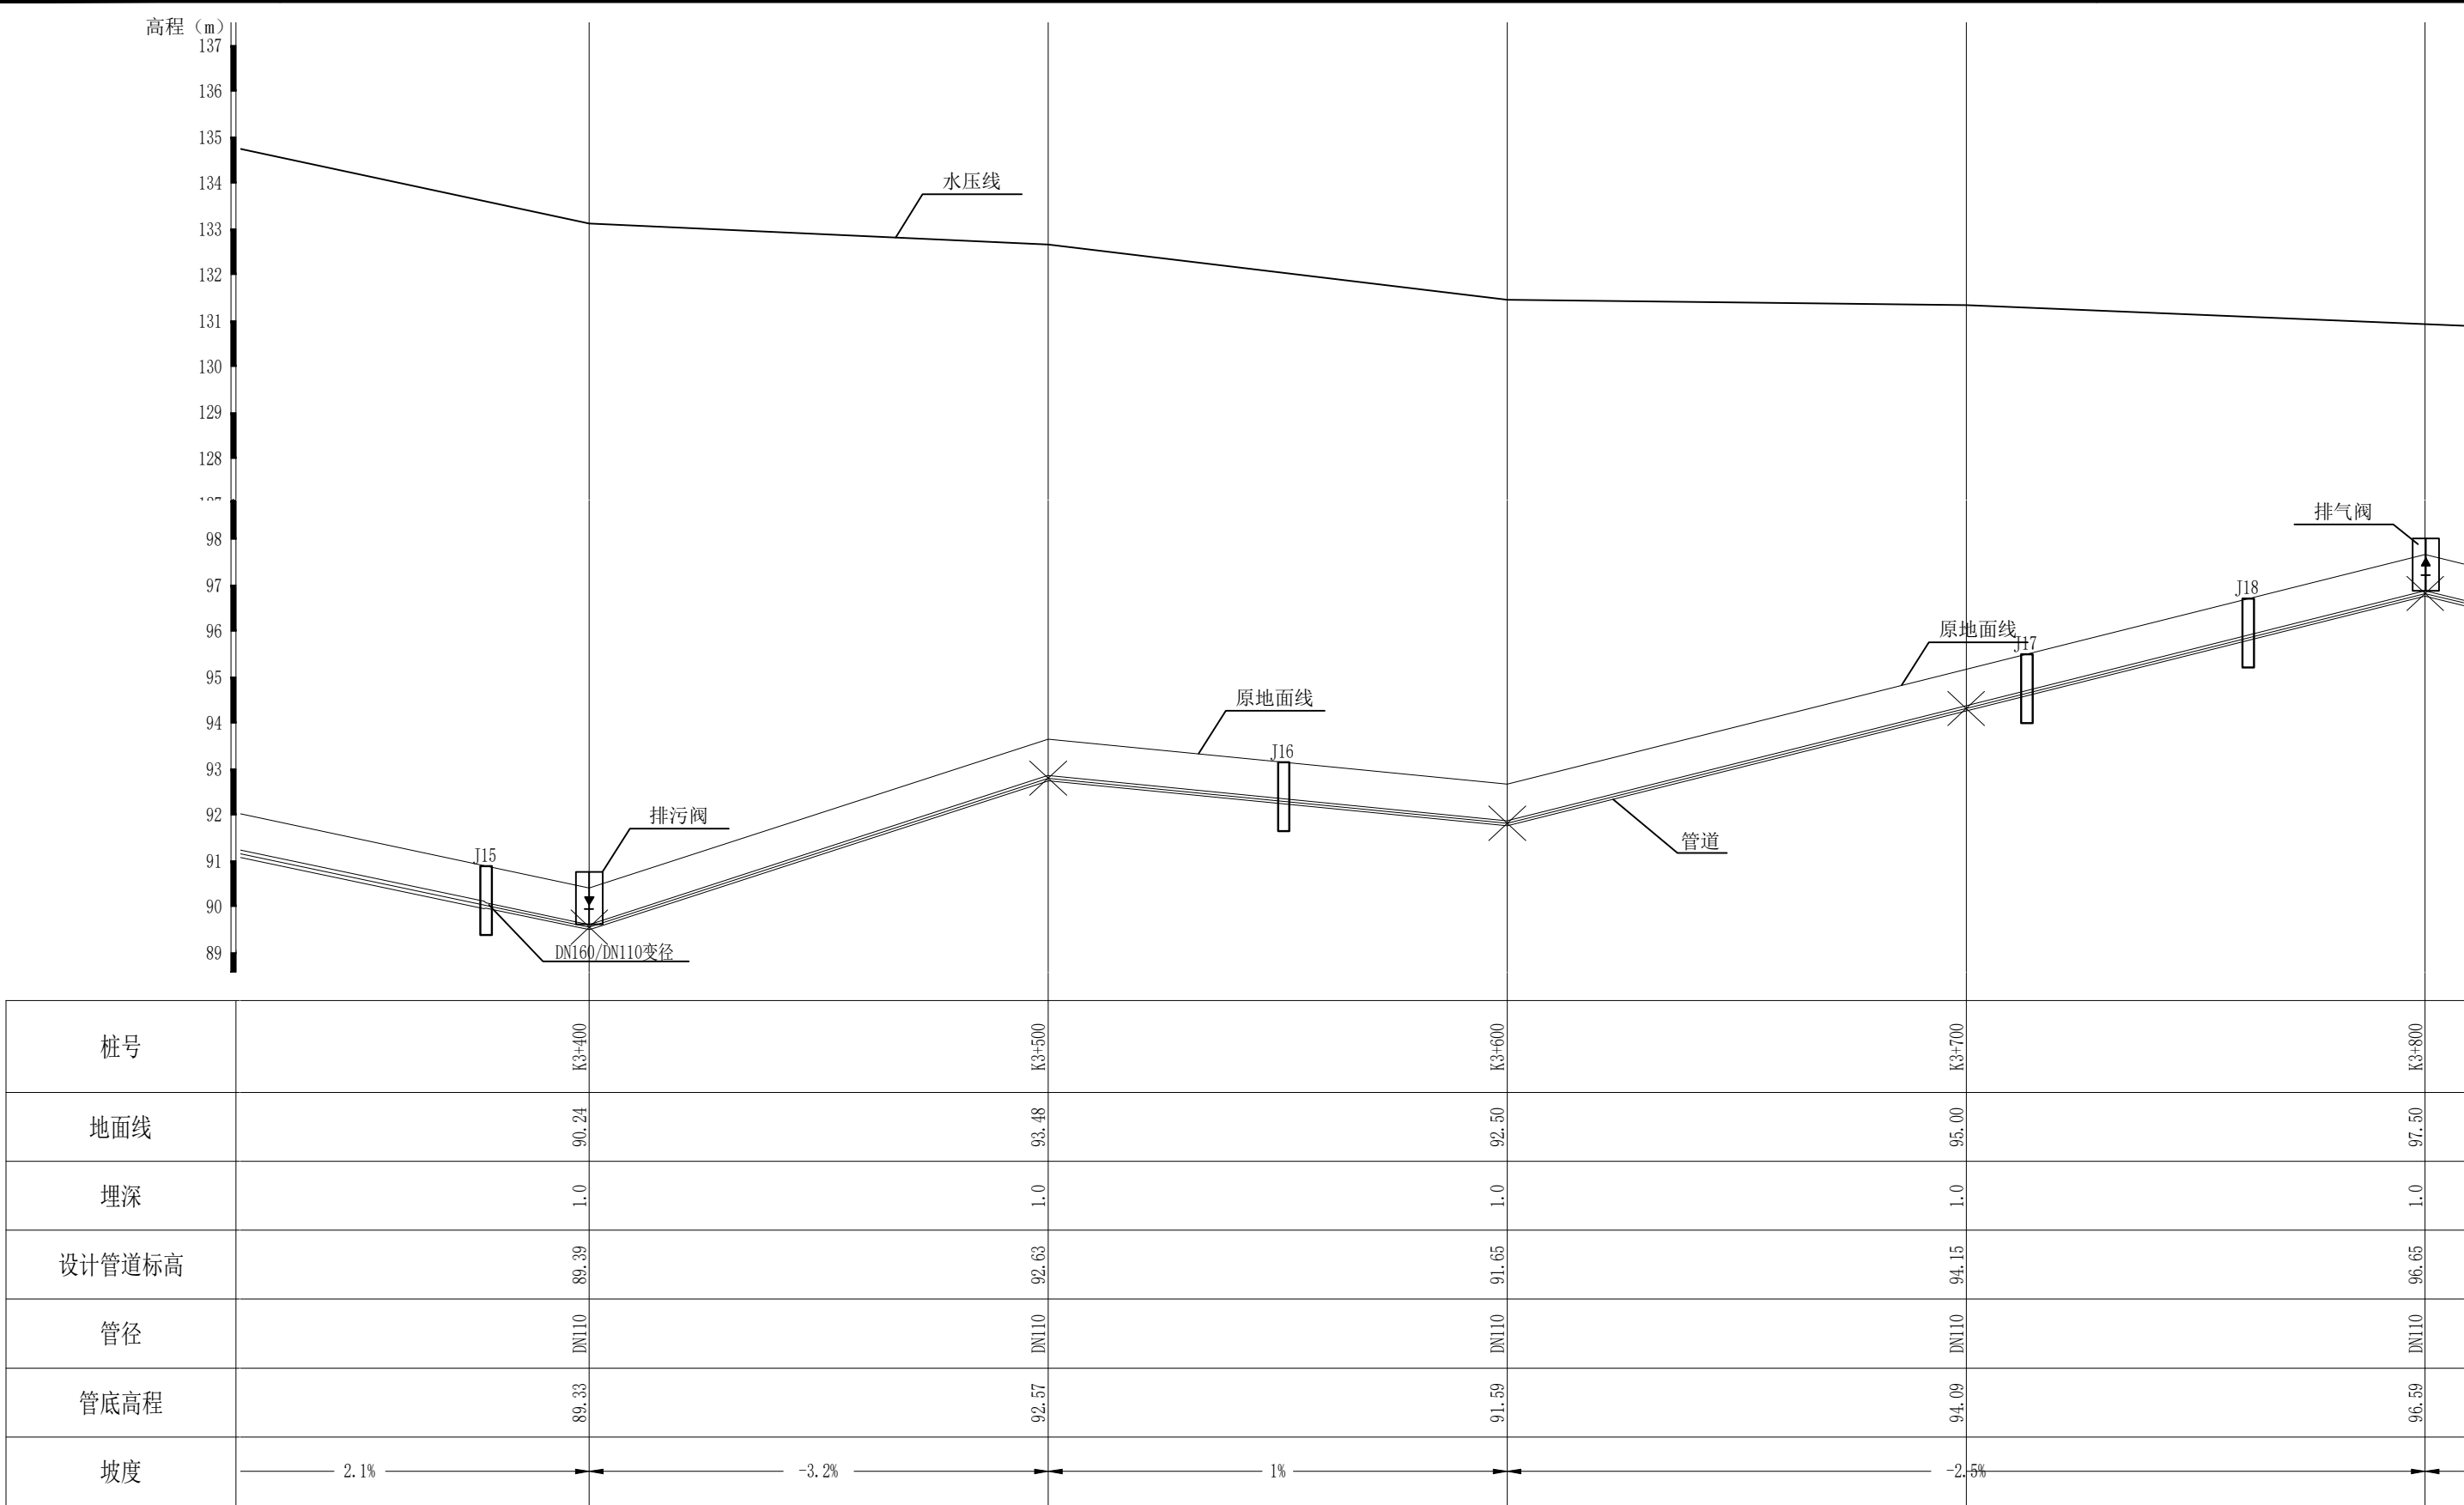

主管纵断面图 纵向 1:100 横向 1:1000

- 说明:
- 图中高程单位为m, 其余均为mm计;
 - 本图中PE管均为埋地铺设;
 - 输配水管网施工时, 管路走向可根据实际情况进行调整;
 - 破除水泥路面修复采用C25混凝土, 厚20cm;
 - 土石方开挖中石方(软石, 级岩石)开挖占1/3, 回填土料采用土石开挖料回填(先土后岩), 压实度为92%;
 - 在管道变向及斜坡段处设置镇墩, 主管镇墩69个, 其中DN250-DN200管镇墩31个, DN160-DN110管镇墩38个;
 - 管道每隔100m设置一处警示标志

图例

排气阀

排污阀

镇墩

J2 阀井

核定			南宁市邕宁区新江镇屯亮村	技施 设计
审查			供水保障工程	水工 部分
校核			管道纵断面图 (10/12)	
设计				
制图			工程负责人	比例 见图
设计证号	A145004942	图号	屯亮-人饮-21	日期 2026.05
会签单位	会签者	日期	档案号	