

A

B

C


D

A

B

C

D

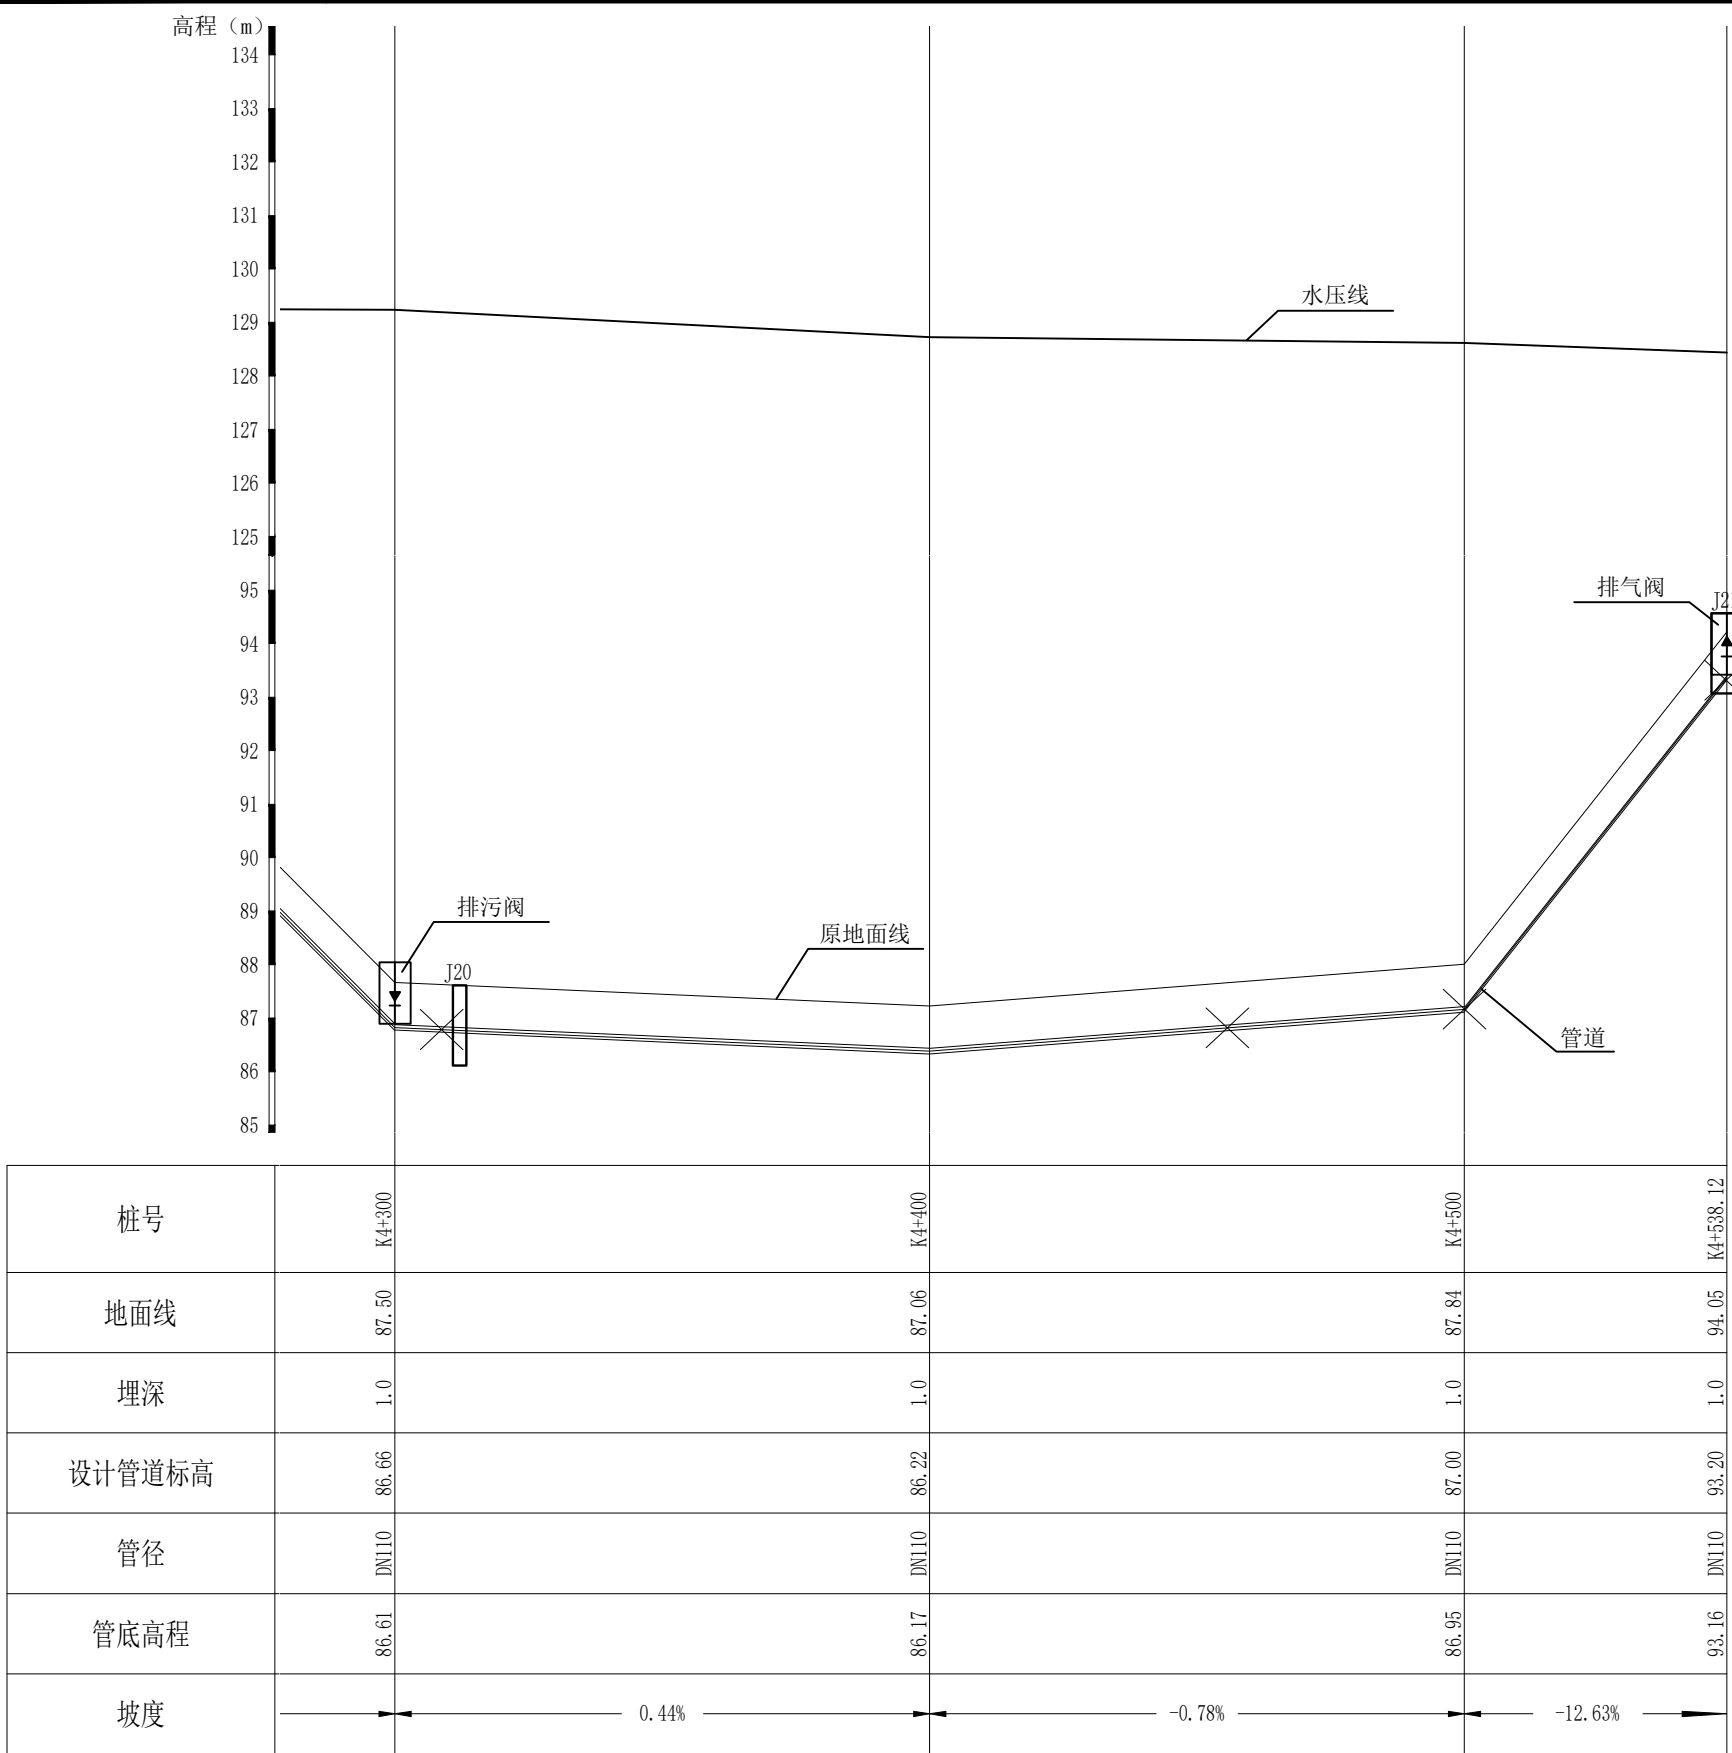

说明:

- 图中高程单位为m, 其余均为mm计;
- 本图中PE管均为埋地铺设;
- 输配水管网施工时, 管路走向可根据实际情况进行调整;
- 破除水泥路面修复采用C25混凝土, 厚20cm;
- 土石方开挖中石方(软石, 级岩石)开挖占1/3, 回填土料采用土石开挖料回填(先土后石), 压实度为92%;
- 在管道变向及斜坡段处设置镇墩, 主管镇墩69个, 其中DN250-DN200管镇墩31个, DN160-DN110管镇墩38个;
- 管道每隔100m设置一处警示标志

主管纵断面图 纵向 1:100 横向 1:1000

图例

排气阀 镇墩

排污阀 J2 阀井

会签单位	会签者	日期
------	-----	----

广西南宁水利电力设计院有限公司							
核定			南宁市邕宁区新江镇屯亮村 供水保障工程			技施 设计	
审查						水工 部分	
校核			管道纵断面图 (12/12)				
设计							
制图							
工程负责人			比例	见图	日期	2026.05	
设计证号	A145004942		图号	屯亮-人饮-23	档案号		