

A

B

C


D

A

B

C

D

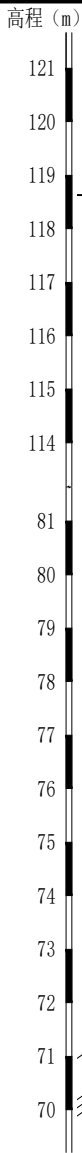

桩号	K1+000	K1+100	K1+200
地面线	74.45	77.52	82.06
埋深	1.0	1.0	1.0
设计管道标高	73.53	76.59	81.14
管径	DN250	DN250	DN250
管底高程	73.40	76.47	81.01
坡度	7% -3.1% -4.6%		

- 说明:
- 图中高程单位为m, 其余均为mm计;
 - 本图中PE管均为埋地铺设;
 - 输配水管网施工时, 管路走向可根据实际情况进行调整;
 - 破除水泥路面修复采用C25混凝土, 厚20cm;
 - 土石方开挖中石方(软石)开挖占1/3, 回填土料采用土石开挖料回填(先土后岩), 压实度为92%;
 - 在管道变向及斜坡段处设置镇墩, 主管镇墩69个, 其中DN250-DN200管镇墩31个, DN160-DN110管镇墩38个;
 - 管道每隔100m设置一处警示标志

主管纵断面图

纵向 1:100
横向 1:1000

图例

- 排气阀
排污阀

- 镇墩
J2 阀井

会签单位	会签者	日期

广西南宁水利电力设计院有限公司							
核定			南宁市邕宁区新江镇屯亮村 供水保障工程			技施 设计	
审查						水工 部分	
校核			管道纵断面图 (3/12)				
设计							
制图							
工程负责人							
设计证号	A145004942		比例	见图	日期	2026.05	
			图号	屯亮-人饮-14	档案号		

1

2

3

4

5

6