

A

B

C



D

A

B

C

D

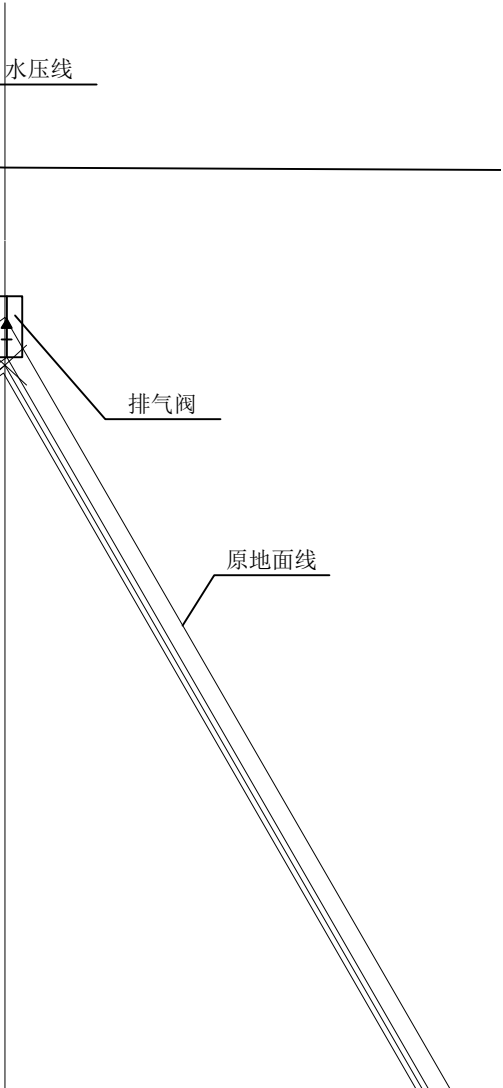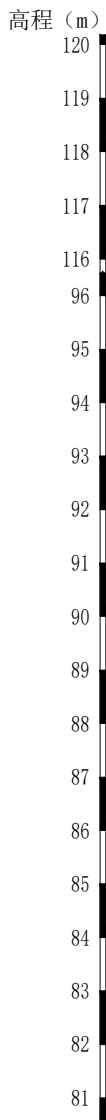

桩号	KT+800
地面线	95.00
埋深	1.0
设计管道标高	94.10
管径	DN200
管底高程	94.00
坡度	-7.3% 17.4%

- 说明:
- 1、图中高程单位为m，其余均为mm计；
- 2、本图中PE管均为埋地铺设；
- 3、输配水管网施工时，管路走向可根据实际情况进行调整；
- 4、破除水泥路面修复采用C25混凝土，厚20cm；
- 5、土石方开挖中石方（软石，级岩石）开挖占1/3，回填土料采用土石开挖料回填（先土后岩），压实度为92%；
- 6、在管道变向及斜坡段处设置镇墩，主管镇墩69个，其中DN250-DN200管镇墩31个，DN160-DN110管镇墩38个；
- 7、管道每隔100m设置一处警示标志

主管纵断面图

纵向 1:100

横向 1:1000

- 图例
- 排气阀
- 排污阀
- 镇墩
- J2 阀井

会签单位	会签者	日期

广西南宁水利电力设计院有限公司							
核定			南宁市邕宁区新江镇屯亮村 供水保障工程			技施 设计	
审查						水工 部分	
校核			管道纵断面图 (5/12)				
设计							
制图							
工程负责人			比例	见图	日期	2026.05	
设计证号	A145004942		图号	屯亮-人饮-16	档案号		

1

2

3

4

5

6