

A

B

C


D

A

B

C

D

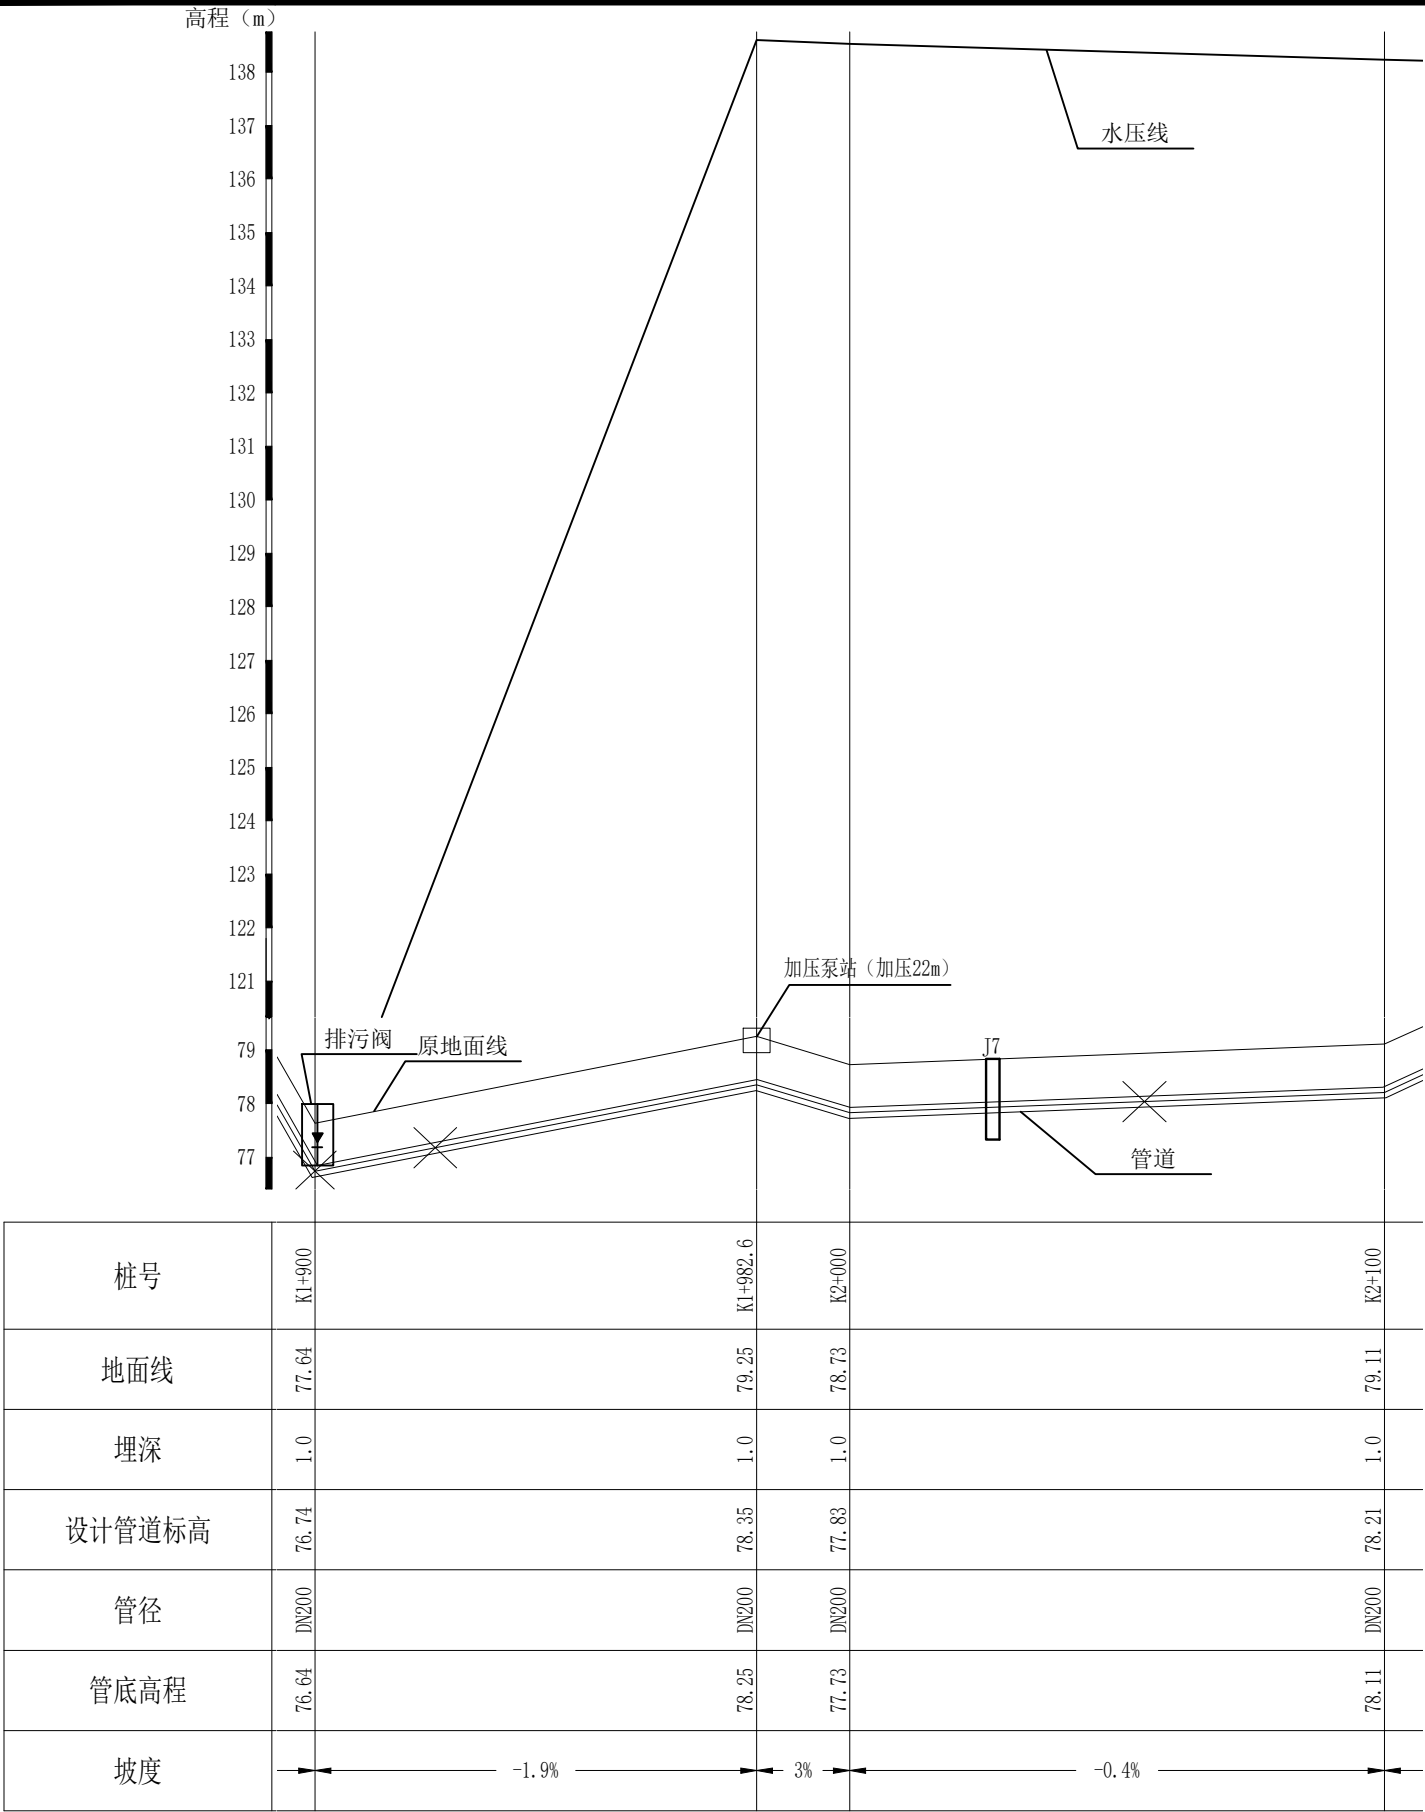

- 说明:
- 图中高程单位为m, 其余均为mm计;
 - 本图中PE管均为埋地铺设;
 - 输配水管网施工时, 管路走向可根据实际情况进行调整;
 - 破除水泥路面修复采用C25混凝土, 厚20cm;
 - 土石方开挖中石方(软石)开挖占1/3, 回填土料采用土石开挖料回填(先土后软石), 压实度为0.92;
 - 在管道变向处设镇墩, 斜坡段每50m设置一个镇墩。
 - 管道每隔100m设置一处警示标志

主管纵断面图

纵向 1:100
横向 1:1000

图例

- 排气阀
排污阀

- 镇墩
J2 阀井

会签单位	会签者	日期

广西南宁水利电力设计院有限公司							
核 定			南宁市邕宁区新江镇屯亮村 供水保障工程			技施 设计	
审 查						水工 部分	
校 核			管道纵断面图 (6/12)				
设 计							
制 图							
工程负责人			比 例	见图	日 期	2026.05	
设计证号	A145004942		图 号	屯亮-人饮-17	档案号		