

A

B

C

D


A

B

C

D

高程 (m)

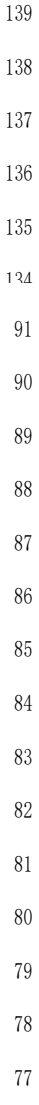

桩号		K2+200		K2+300		K2+400		K2+500	
地面线		83.63		90.54		87.42		85.91	
埋深		1.0		1.0		1.0		1.0	
设计管道标高		82.73		89.64		86.52		85.01	
管径		DN200		DN200		DN200		DN200	
管底高程		82.63		89.54	89.19	86.42		84.91	
坡度	-4.5%		-6.9%		1.4%	3.7%		1.5%	0.9%

- 说明:
- 图中高程单位为m, 其余均为mm计;
 - 本图中PE管均为埋地铺设;
 - 输配水管网施工时, 管路走向可根据实际情况进行调整;
 - 破除水泥路面修复采用C25混凝土, 厚20cm;
 - 土石方开挖中石方(软石, 级岩石)开挖占1/3, 回填土料采用土石开挖料回填(先土后岩), 压实度为92%;
 - 在管道变向及斜坡段处设置镇墩, 主管镇墩69个, 其中DN250-DN200管镇墩31个, DN160-DN110管镇墩38个;
 - 管道每隔100m设置一处警示标志

主管纵断面图

纵向 1:100
横向 1:1000

图例

排气阀
排污阀

镇墩
阀井

会签单位	会签者	日期

广西南宁水利电力设计院有限公司							
核定			南宁市邕宁区新江镇屯亮村 供水保障工程			技施 设计	
审查						水工 部分	
校核			管道纵断面图 (7/12)				
设计							
制图							
工程负责人			比例	见图	日期	2026.05	
设计证号	A145004942		图号	屯亮-人饮-18	档案号		