

A

B

C


D

A

B

C

D

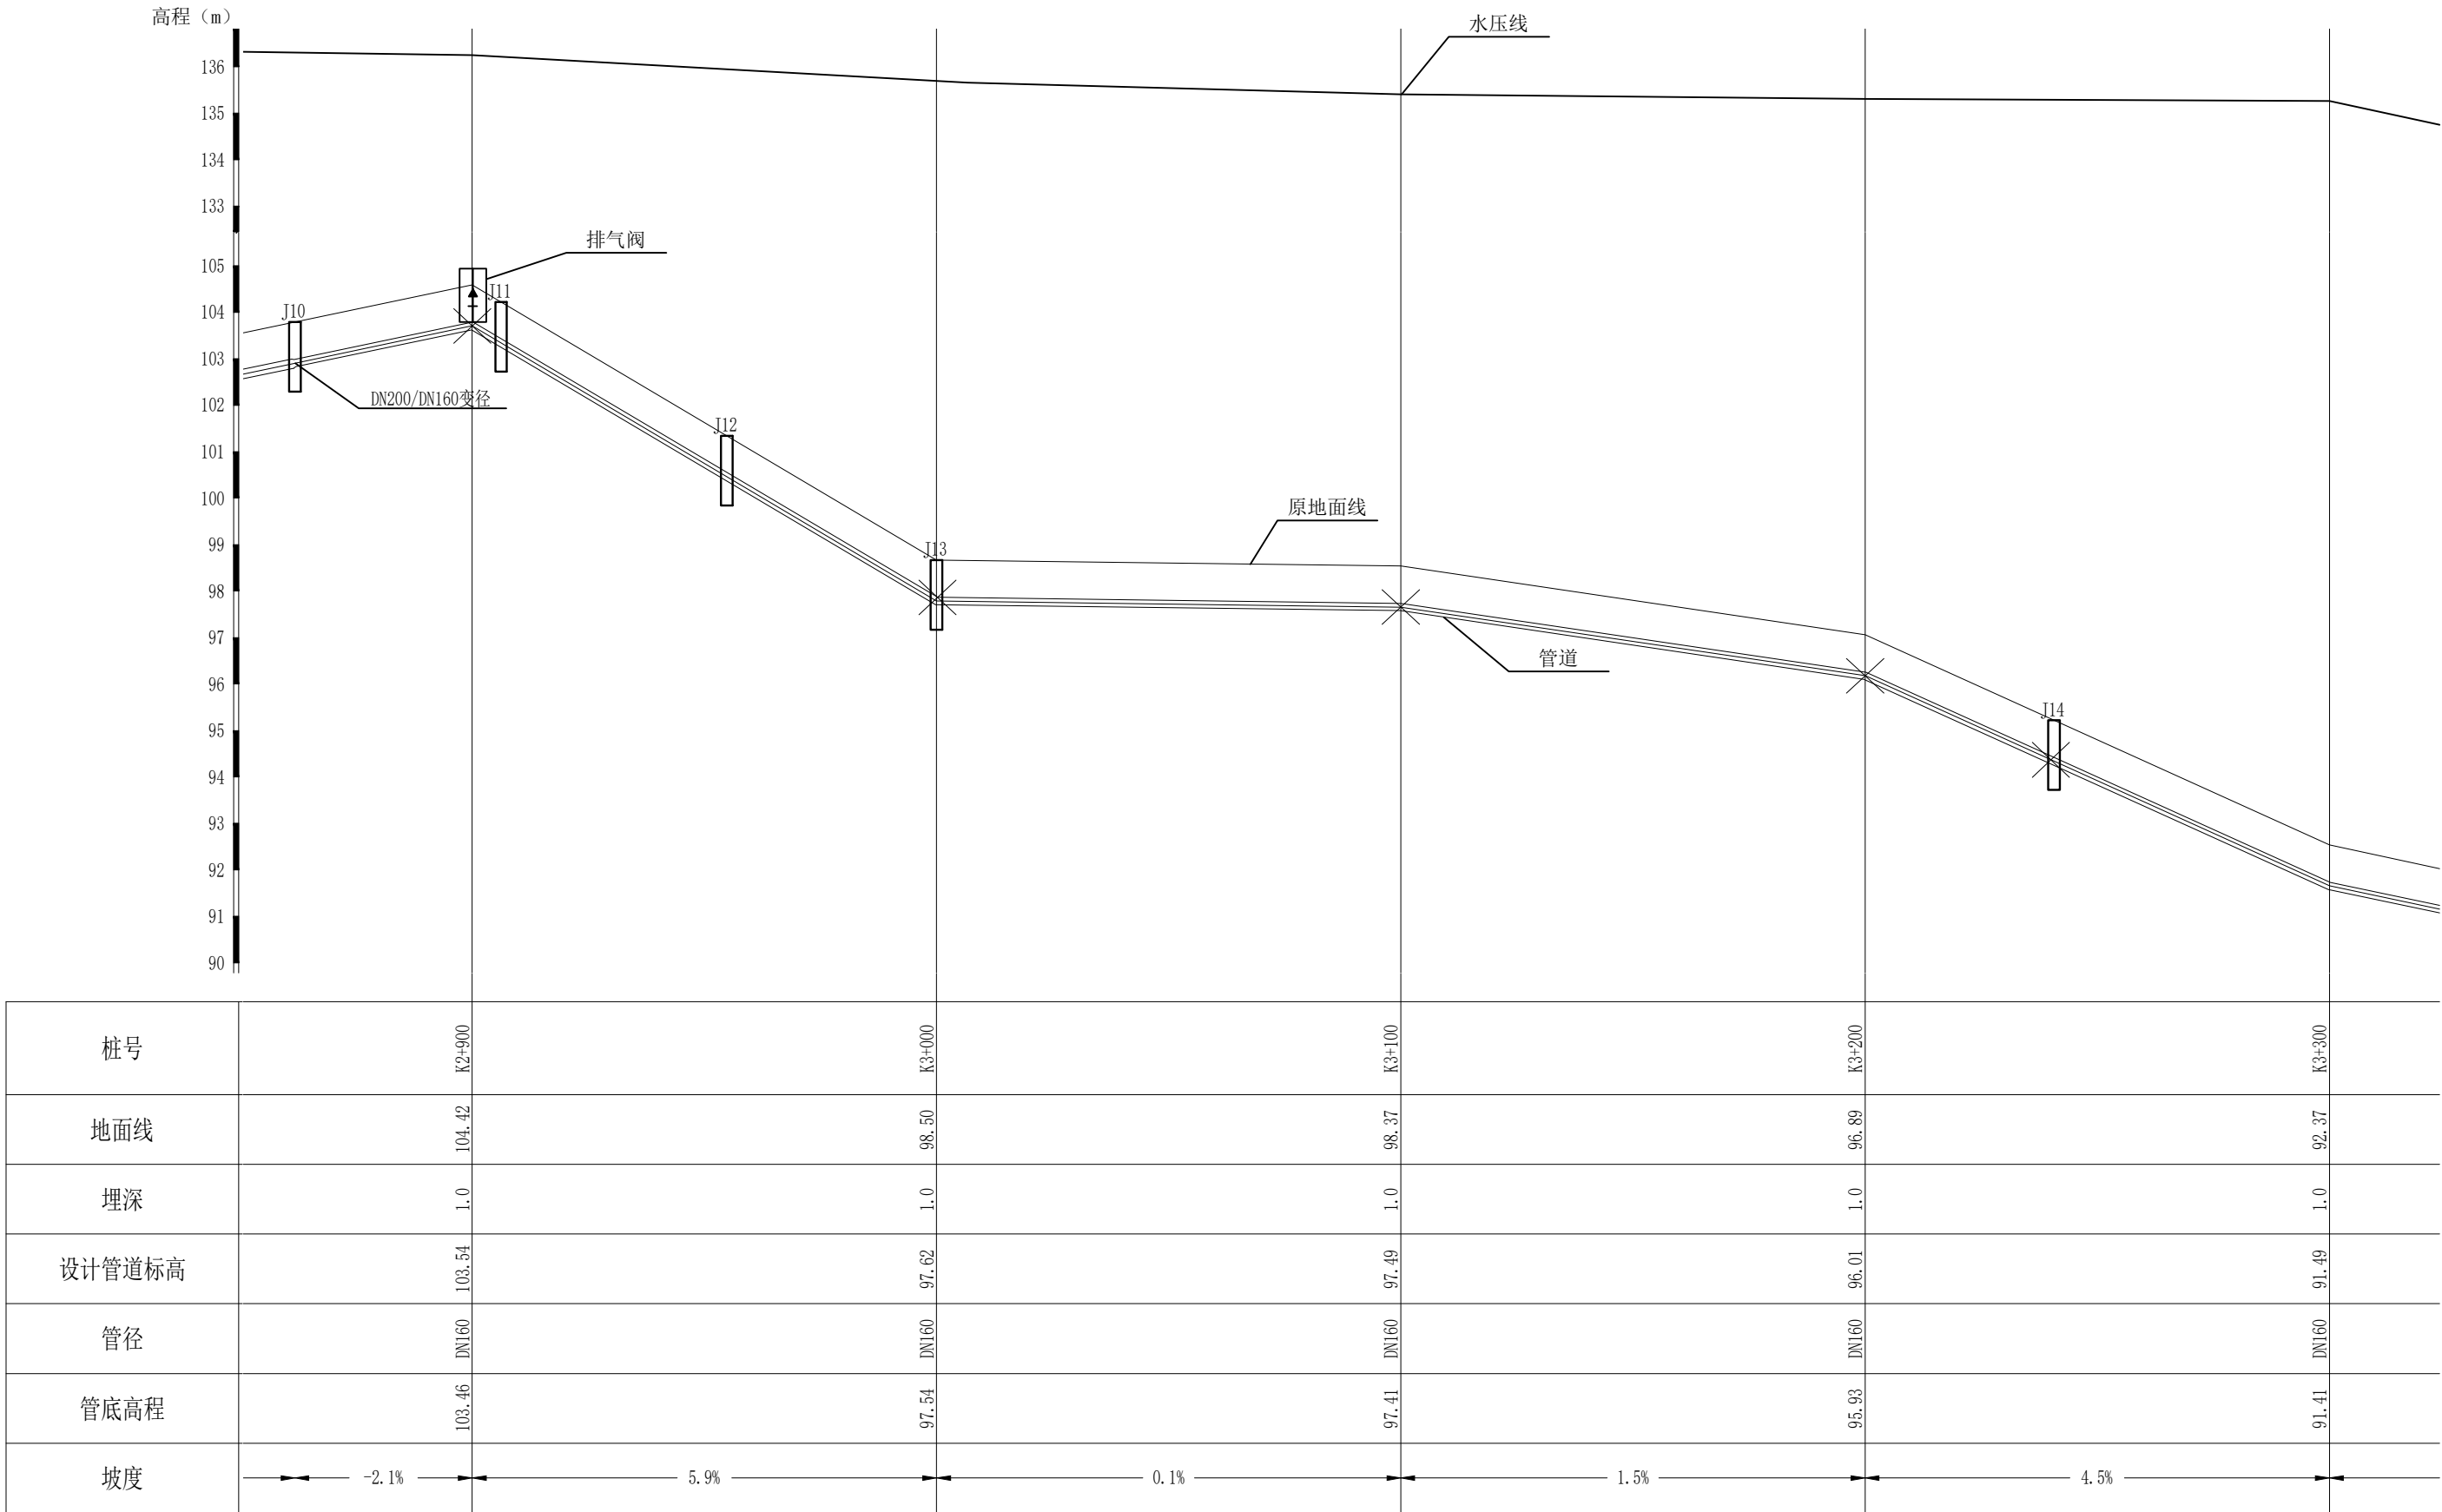

桩号		K2+900		K3+000		K3+100		K3+200		K3+300
地面线		104.42		98.50		98.37		96.89		92.37
埋深		1.0		1.0		1.0		1.0		1.0
设计管道标高		103.54		97.62		97.49		96.01		91.49
管径		DN160		DN160		DN160		DN160		DN160
管底高程		103.46		97.54		97.41		95.93		91.41
坡度		-2.1%		5.9%		0.1%		1.5%		4.5%

- 说明：
- 图中高程单位为m，其余均为mm计；
 - 本图中PE管均为埋地铺设；
 - 输配水管网施工时，管路走向可根据实际情况进行调整；
 - 破除水泥路面修复采用C25混凝土，厚20cm；
 - 土石方开挖中石方（软石）开挖占1/3，回填土料采用土石开挖料回填（先土后岩），压实度为92%；
 - 在管道变向及斜坡段处设置镇墩，主管镇墩69个，其中DN250-DN200管镇墩31个，DN160-DN110管镇墩38个；
 - 管道每隔100m设置一处警示标志

主管纵断面图
纵向 1:100
横向 1:1000

图例

- 排气阀
排污阀

- 镇墩
阀井

会签单位	会签者	日期

广西南宁水利电力设计院有限公司							
核定			南宁市邕宁区新江镇屯亮村 供水保障工程			技施 设计	
审查						水工 部分	
校核			管道纵断面图 (9/12)				
设计							
制图							
工程负责人			比例	见图	日期	2026.05	
设计证号	A145004942		图号	屯亮-人饮-20	档案号		