



订购警示桩俯视图

1: 10

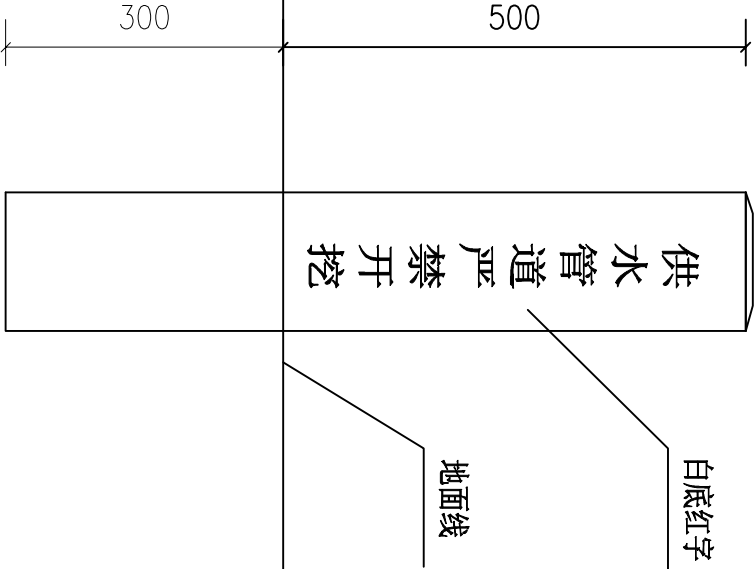


订购警示桩立面图


1: 10

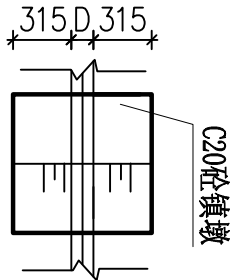


C20砼镇墩

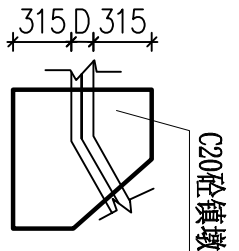


C20砼镇墩

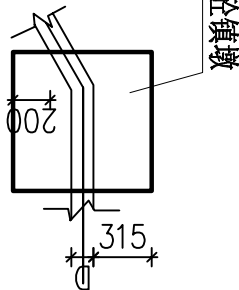


C20砼镇墩

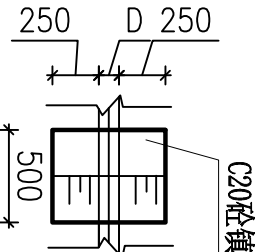


C20砼镇墩

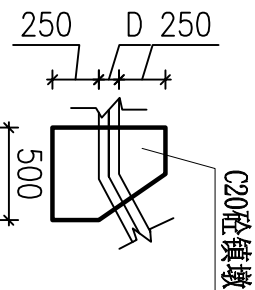


C20砼镇墩

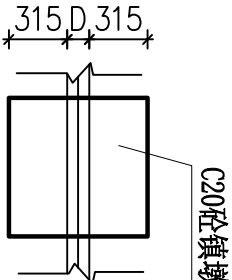


C20砼镇墩

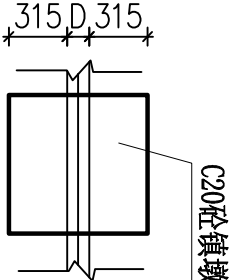


C20砼镇墩

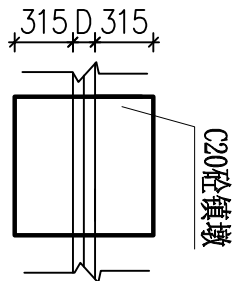


C20砼镇墩

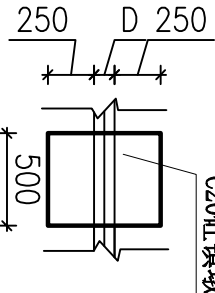


C20砼镇墩

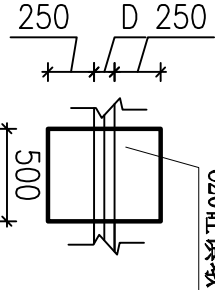


C20砼镇墩

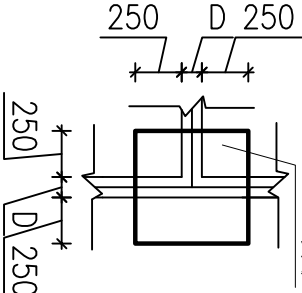


C20砼镇墩

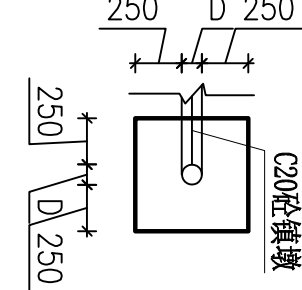

C20砼镇墩

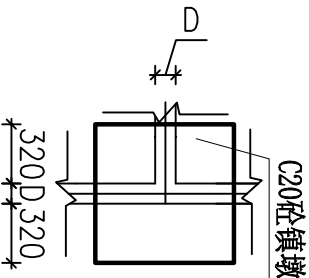

C20砼镇墩

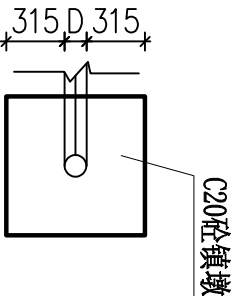

C20砼镇墩

镇墩平、剖图 (DN250-200)

1: 50

镇墩平、剖图 (DN160-DN110)

1: 50

- 说明:
- 图中高程单位为m，其余均为mm计；
 - 本图中PE管均为埋地铺设；
 - 输配水管网施工时，管路走向可根据实际情况进行调整；
 - 破除水泥路面修复采用C25混凝土，厚20cm；
 - 土石方开挖中石方（软石，V级岩石）开挖占1/3，回填土料采用土石开挖料回填（先土后岩），压实度为92%；
 - 在管道变向及斜坡段处设置镇墩，主管镇墩69个，其中DN250-DN200管镇墩31个，DN160-DN110管镇墩38个；
 - 总配水管网主管（DN250-DN110）管沟上埋设标志桩，玻璃钢材质，每100m设一个。
 - 本图纸及说明如有不详之处，按现行施工规范进行施工。

广西南宁水利电力设计院有限公司					
核定			南宁市邕宁区新江镇屯亮村		技施 设计
审查			供水保障工程		水工 部分
校核			警示桩大样图、镇墩大样图		
设计					
制图					
工程负责人			比例	见图	日期
设计证号	AI45004942		图号	屯亮-人饮-24	档案号
会签单位		会签者	日期		