




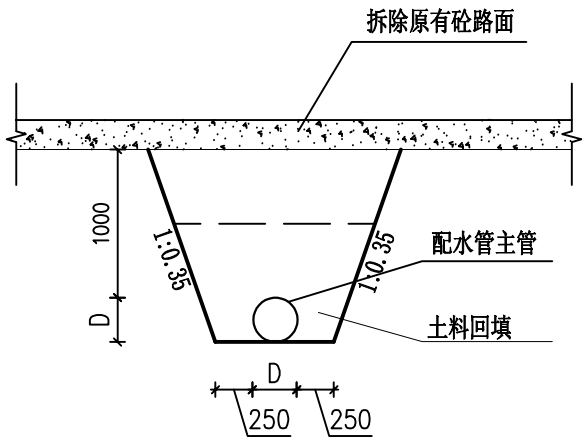


砼路面主管管沟开挖大样图
1: 50

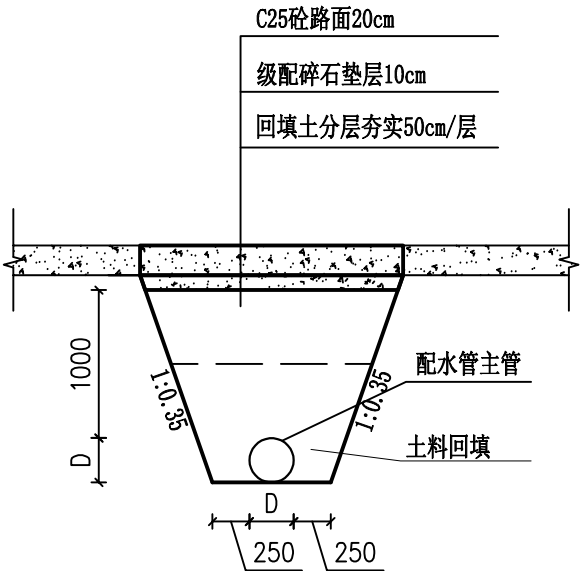

砼路面恢复大样图
1: 50

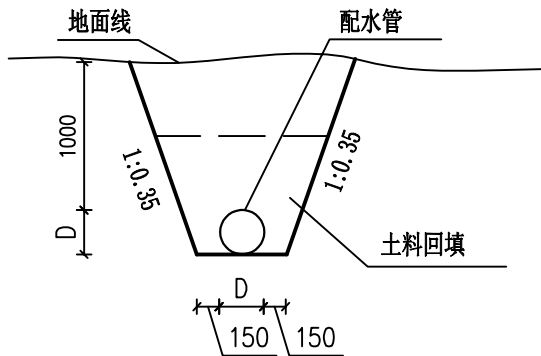

土路、水田面管沟开挖大样图
1: 50

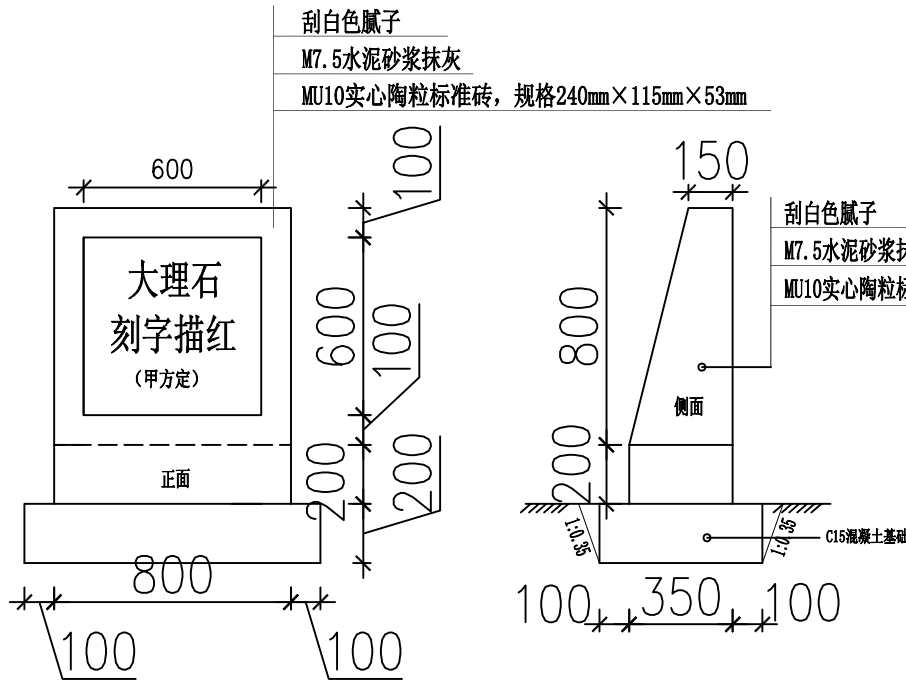

项目碑大样图
1: 50

说明:

- 1、图中高程单位按m计, 其余均为mm计;
- 2、本图中PE管均为埋地铺设;
- 3、输配水管网施工时, 管路走向可根据实际情况进行调整;
- 4、破除水泥路面修复采用C25混凝土, 厚20cm, 配水管破除水泥路面长度176m;
- 5、土石方开挖中石方(软石, V级岩石)开挖占1/3, 回填土料采用土石开挖料回填(先土后岩), 压实度为92%;
- 6、破除砼路面时, 切缝宽度5mm, 切缝深度 $\geq$ 混凝土路面+1~2cm, 将长方形路面分割成独立矩形块, 保证板块完全分离无粘连。
- 7、DN200~DN110配水管穿越村道时, 采用套管施工, 套管采用钢管。套管管径 $\geq$ 2倍配水管管径, DN200套管长度12m, DN160套管长度16m, DN110套管长度32m。
- 8、本图纸及说明如有不详之处, 按现行施工规范进行施工。

广西南宁水利电力设计院有限公司

核定		南宁市邕宁区新江镇屯亮村	技施 设计
审查		供水保障工程	水工 部分
校核		管沟开挖大样图、管道穿道路、项目立碑大样图	
设计			
制图			
工程负责人		比例	见图
设计证号	A145004942	图号	屯亮-人饮-25
		日期	2026.5
		档案号	