



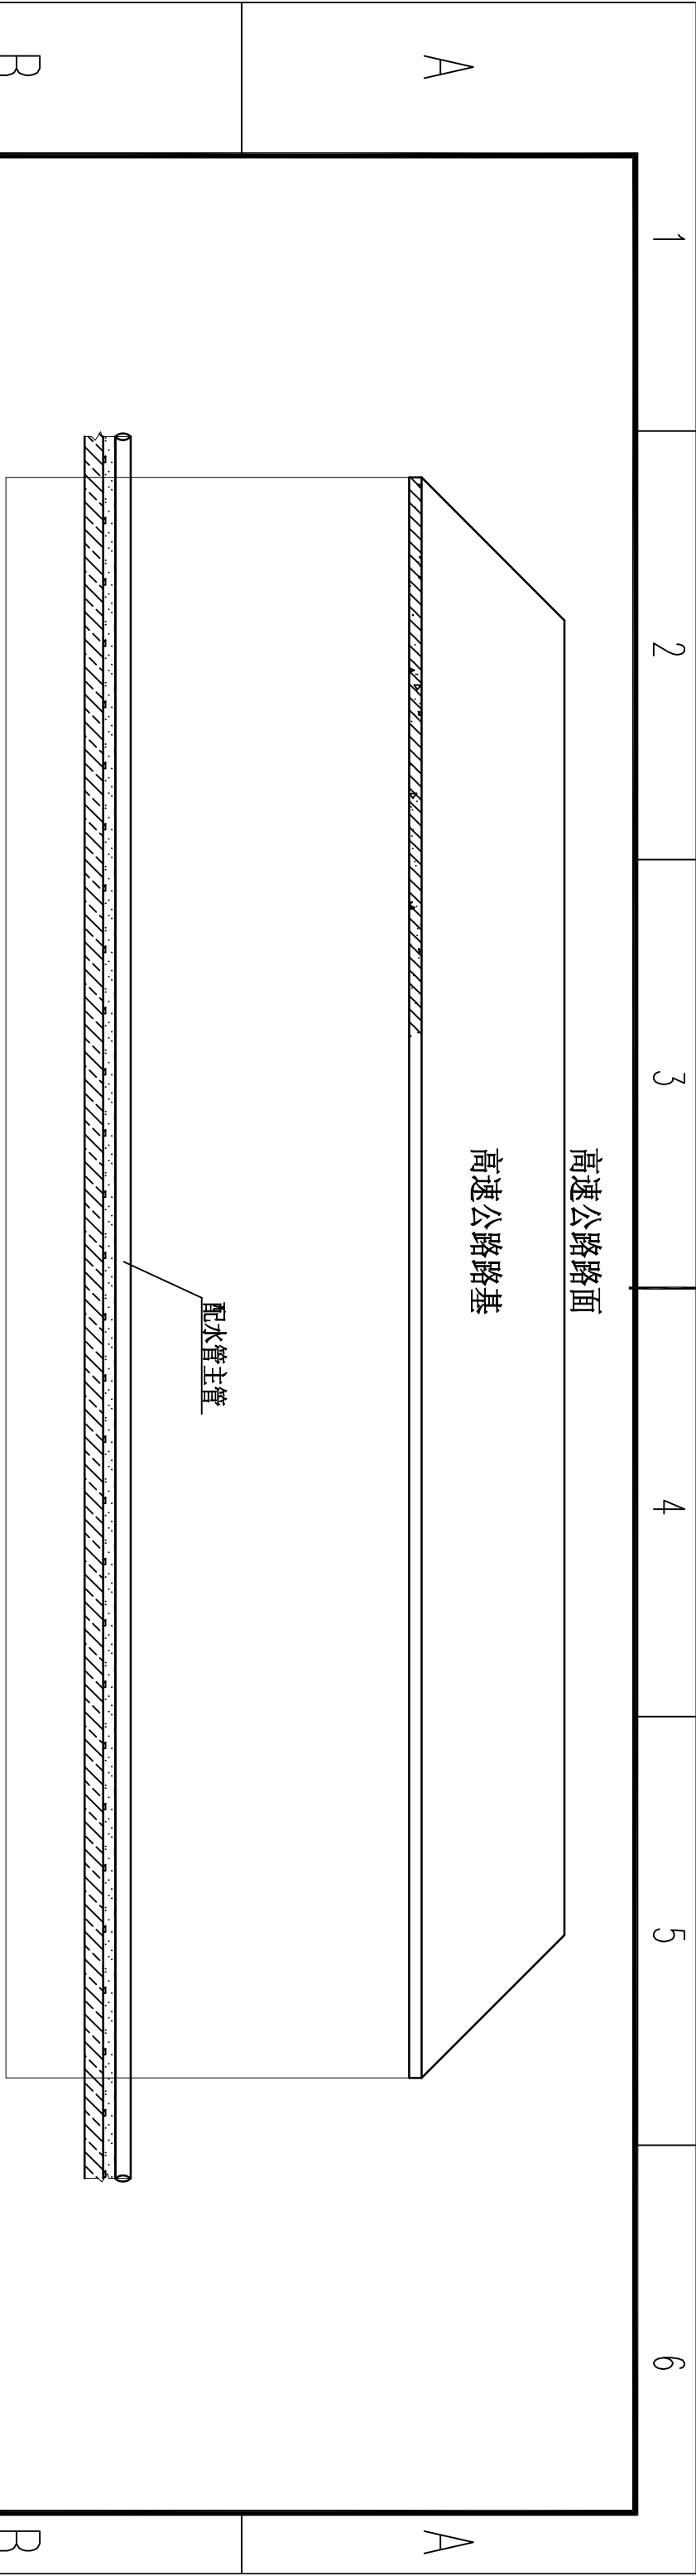

管道穿越高速公路交通涵纵断面图 1:100

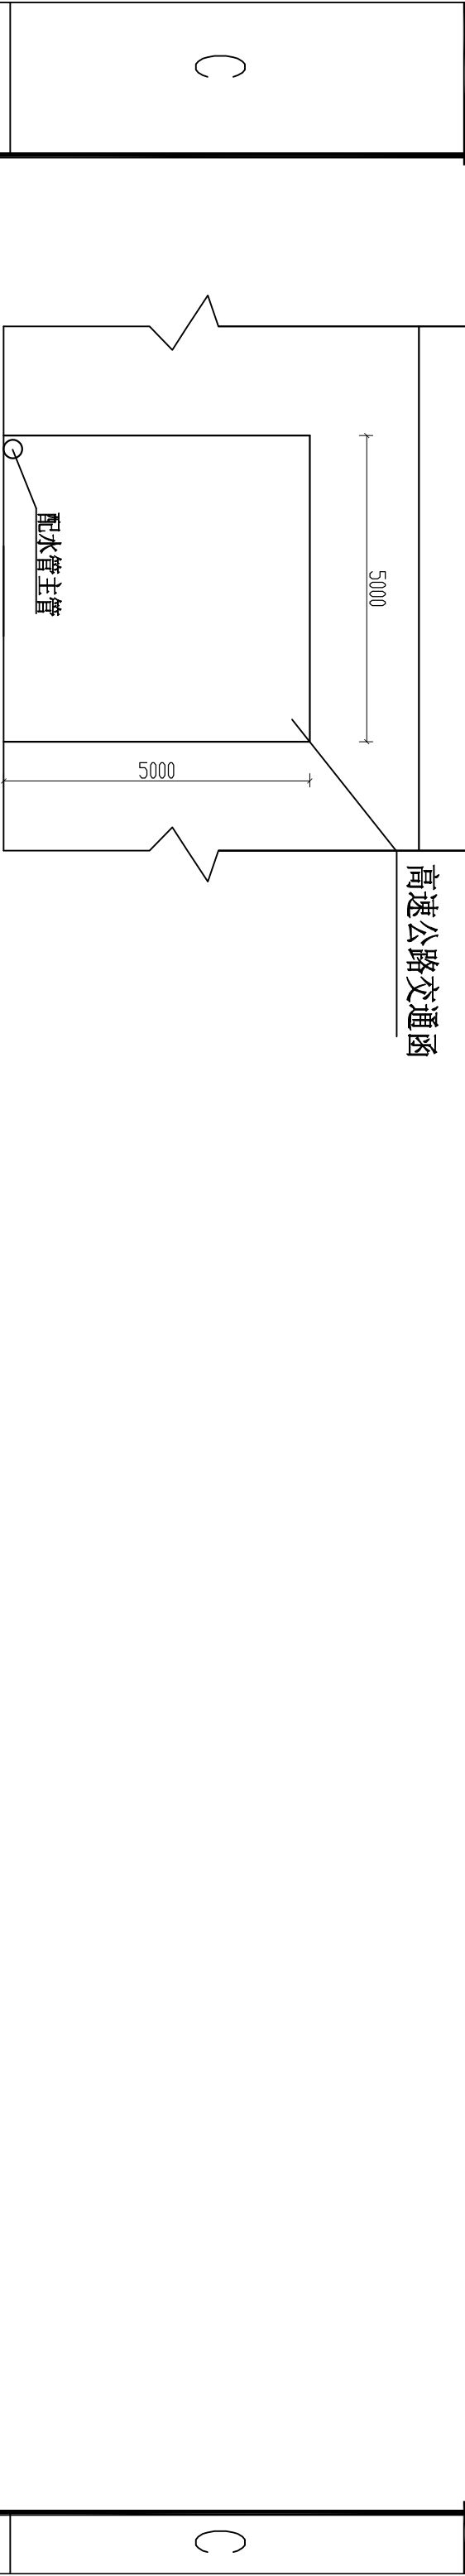

管道穿越高速公路交通涵横断面图 1:100

- 说明:
- 图中高程单位为m, 其余均为mm计;
 - 管道穿越高速公路利用现有交通涵进行明敷穿越, 放置在交通涵路面, 涵内间隔2m设支墩, 共18个。镇墩设计详见图号: 屯亮-人饮-24。
 - 本图纸及说明如有不详之处, 按现行施工规范进行施工。

广西南宁水利电力设计院有限公司					
核定				南宁市邕宁区新江镇屯亮村	技施 设计
审查				供水保障工程	水工 部分
校核					
设计					
制图					
工程负责人					
设计证号	A145004942			图 号	屯亮-人饮-29 档案号

穿越高速公路交通涵设计图

比例 见图 日期 2026. 5

1	2	3	4	5	6
---	---	---	---	---	---