


A

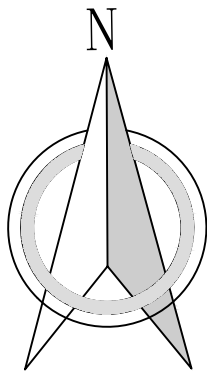


0 200 400 600m

B

C

D

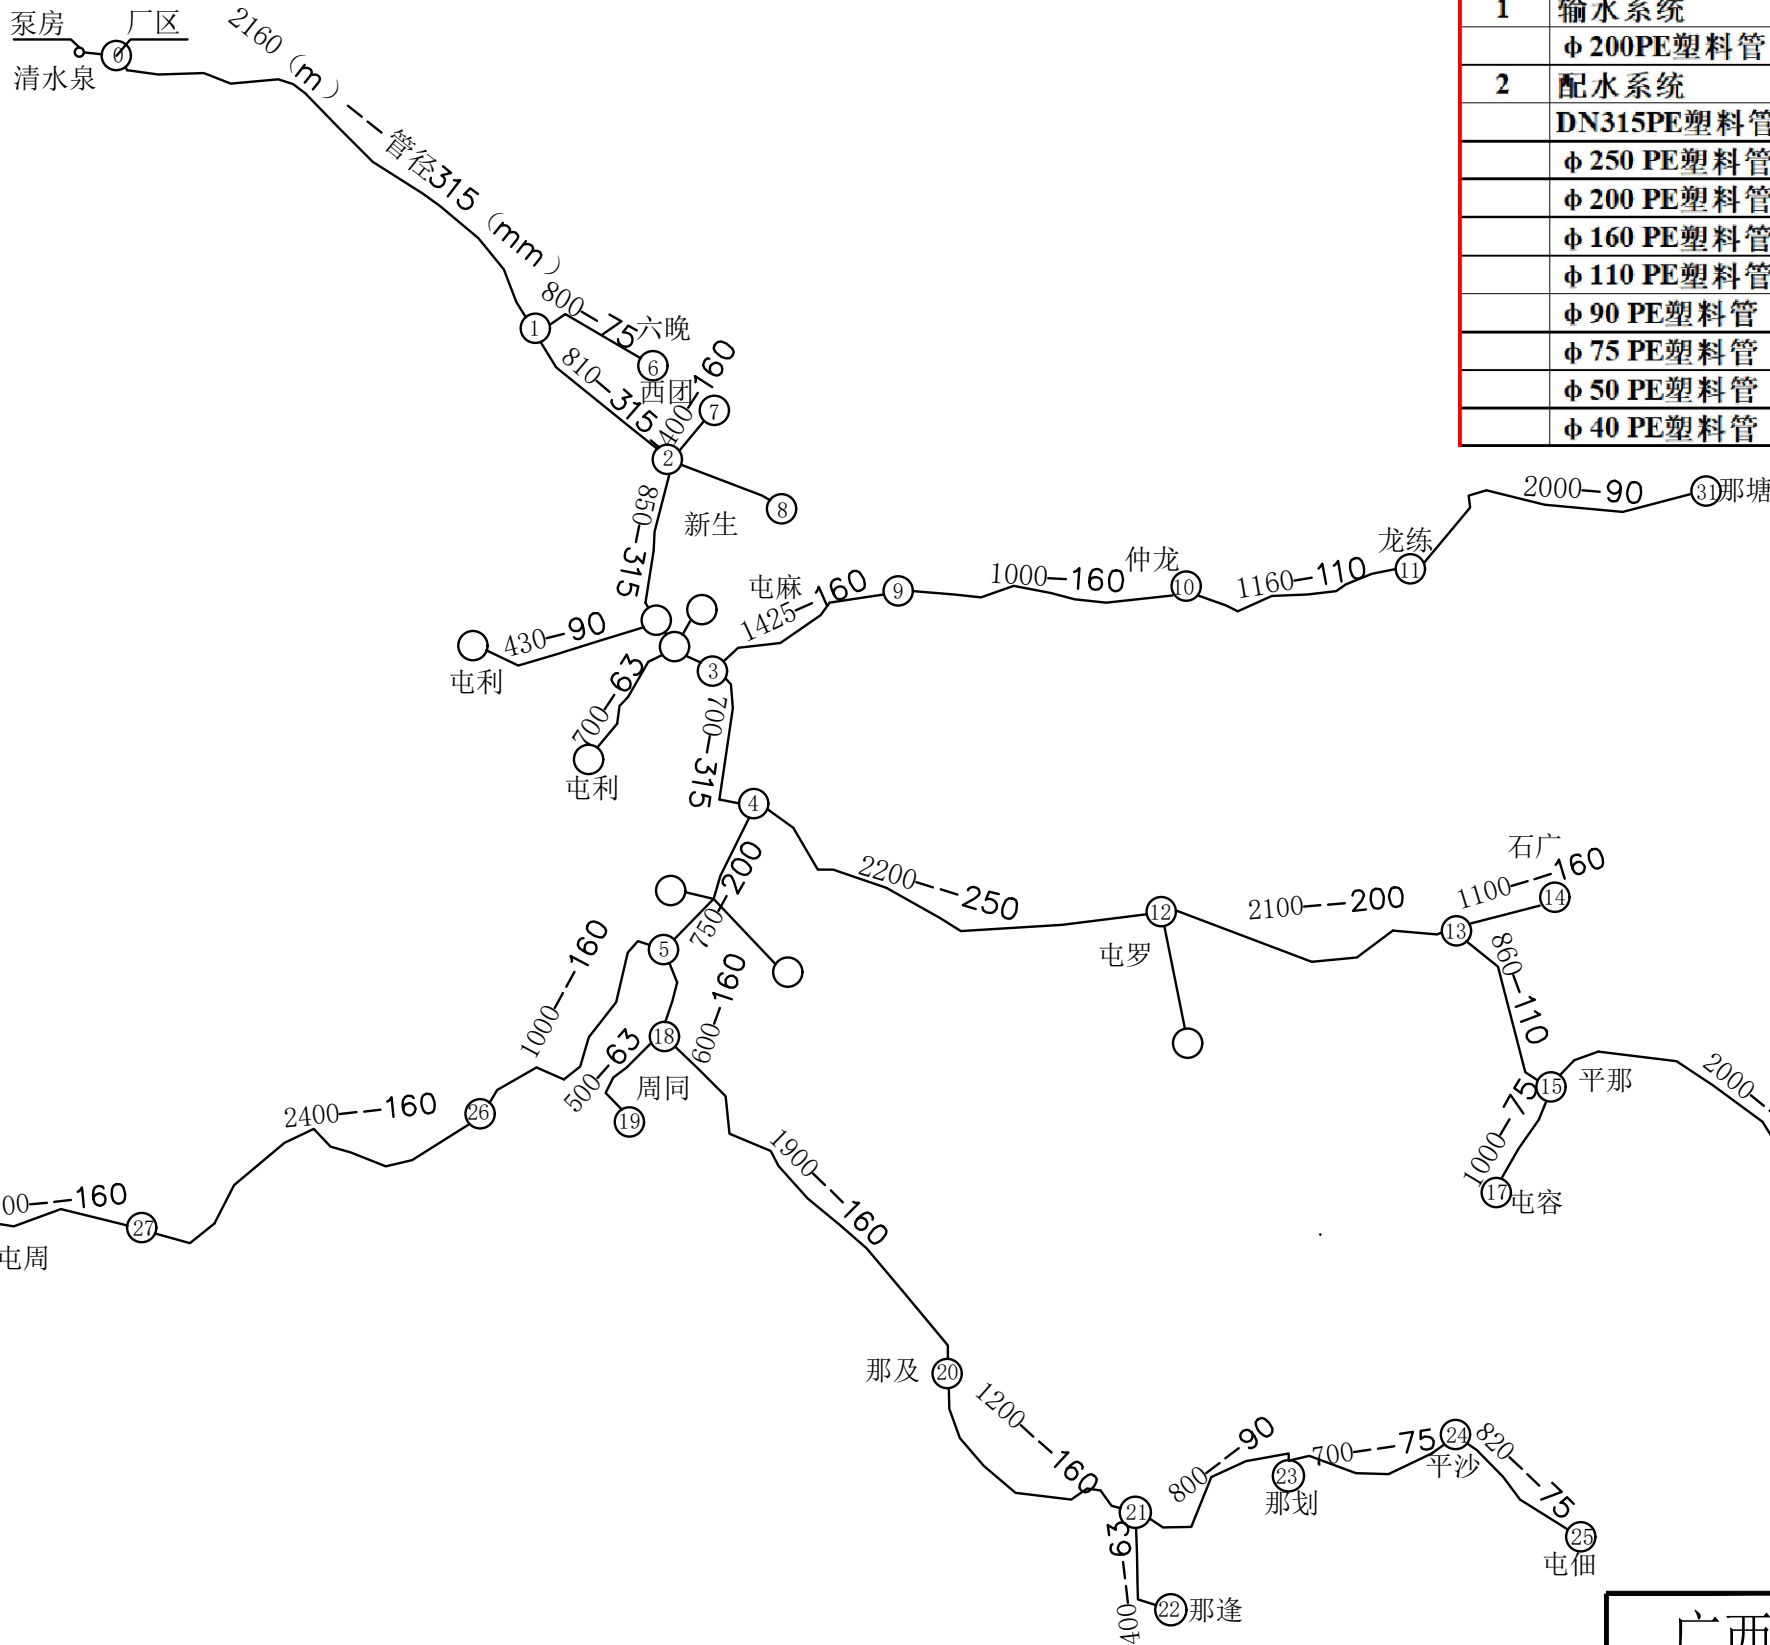

图例

长度 (m) --- 管径 $\varnothing$ D (mm)

1	输水系统	m	145	0.6MPa
	$\varnothing$ 200PE塑料管	m	145	0.6MPa
2	配水系统	m	500100	
	DN315PE塑料管	m	4420	0.8MPa
	$\varnothing$ 250 PE塑料管	m	4300	0.6MPa
	$\varnothing$ 200 PE塑料管	m	2490	0.6MPa
	$\varnothing$ 160 PE塑料管	m	4900	0.6MPa
	$\varnothing$ 110 PE塑料管	m	7580	0.6MPa
	$\varnothing$ 90 PE塑料管	m	1690	0.6MPa
	$\varnothing$ 75 PE塑料管	m	4220	0.6MPa
	$\varnothing$ 50 PE塑料管	m	10500	0.6MPa
	$\varnothing$ 40 PE塑料管	m	9800	0.6MPa

广西南宁水利电力设计院有限公司

核 定			南宁市邕宁区新江镇屯亮村			技施 设计
审 查			供水保障工程			水工 部分
校 核			原管网布置图			
设 计						
制 图						
工程负责人						
设计证号	A145004942		比 例	见图	日 期	2026.5
			图 号	屯亮-人饮-31	档案号	

会签单位	会签者	日期