
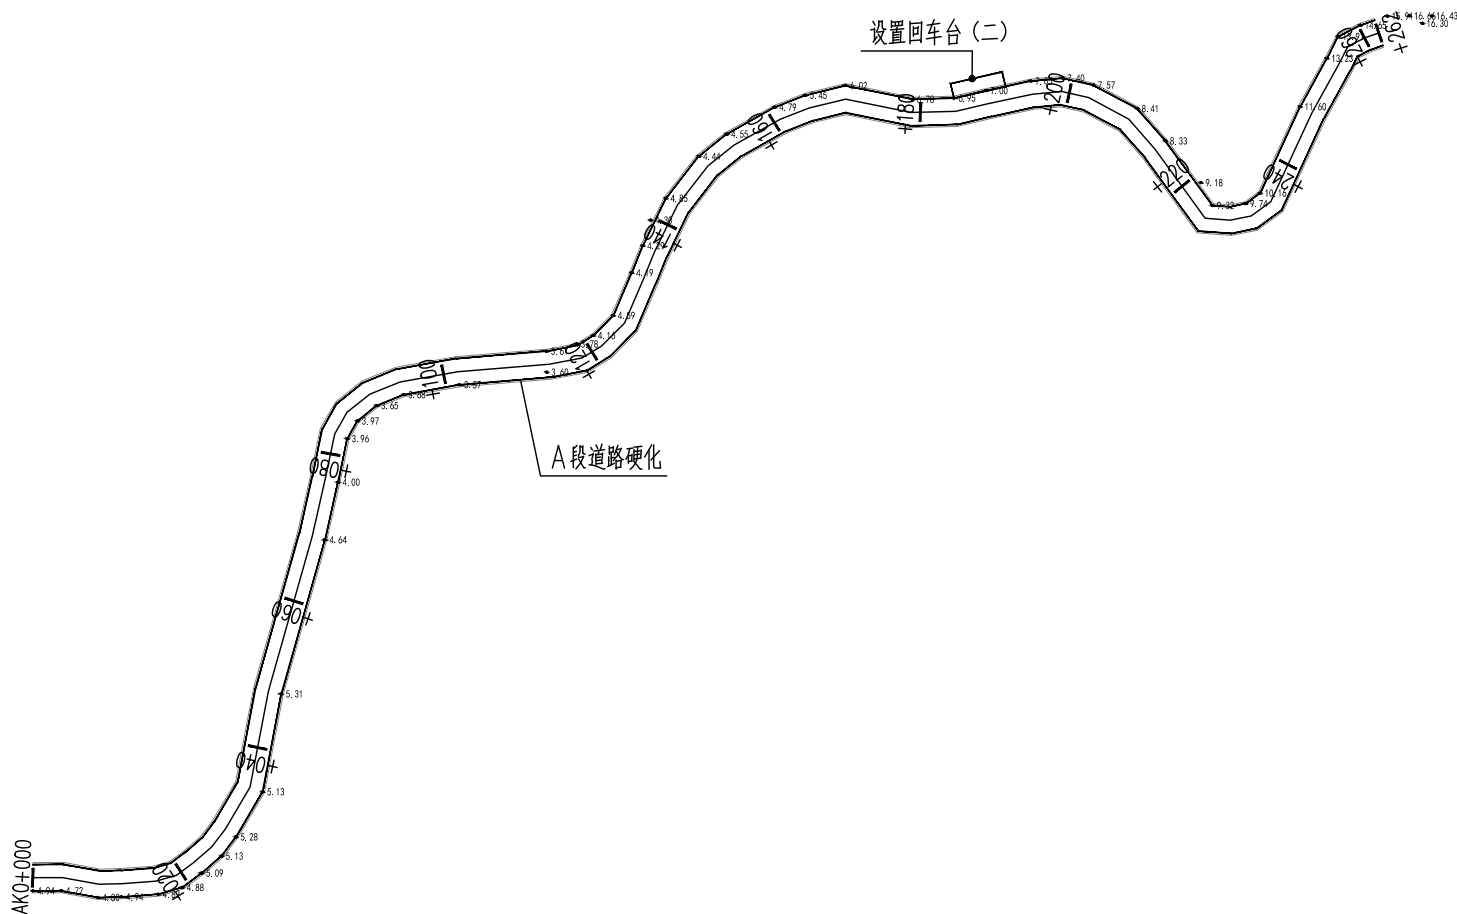


北

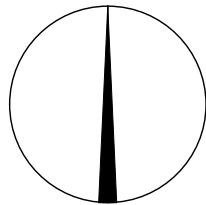

中犇工程设计有限公司

资质证书编号: A352013128、建筑行业乙级、市政行业乙级、化工石化医药行业乙级、风景园林工程设计专项乙级、电力行业乙级、农林行业(农业综合开发生态工程)专业乙级、环境工程(固体废物处理处置工程)专项乙级、商物粮行业乙级、煤炭行业乙级

建设单位:
CLIENT

钦州市钦南区康熙岭镇人民政府

项目名称:
PROJECT NAME

康熙岭镇新营村2026年元岭片区产业道路硬化项目

图名
DRAWING TITLE

道路平面图

审定人
APPROVED

蒋文杰

项目负责人
PROJECT DIRECTOR

曹泊

专业负责人
DISCIPLINE HEAD

王持恒

审核人
VERIFIER

曹泊

校对
PROOFREADER

陈勇

设计人
DESIGNER

甘贤荣

设计阶段
DESIGN STAGE



施工图

工程号
ENGINEERING出图日期
DATE

2026.06

图号
DRAWING No.

DL-04

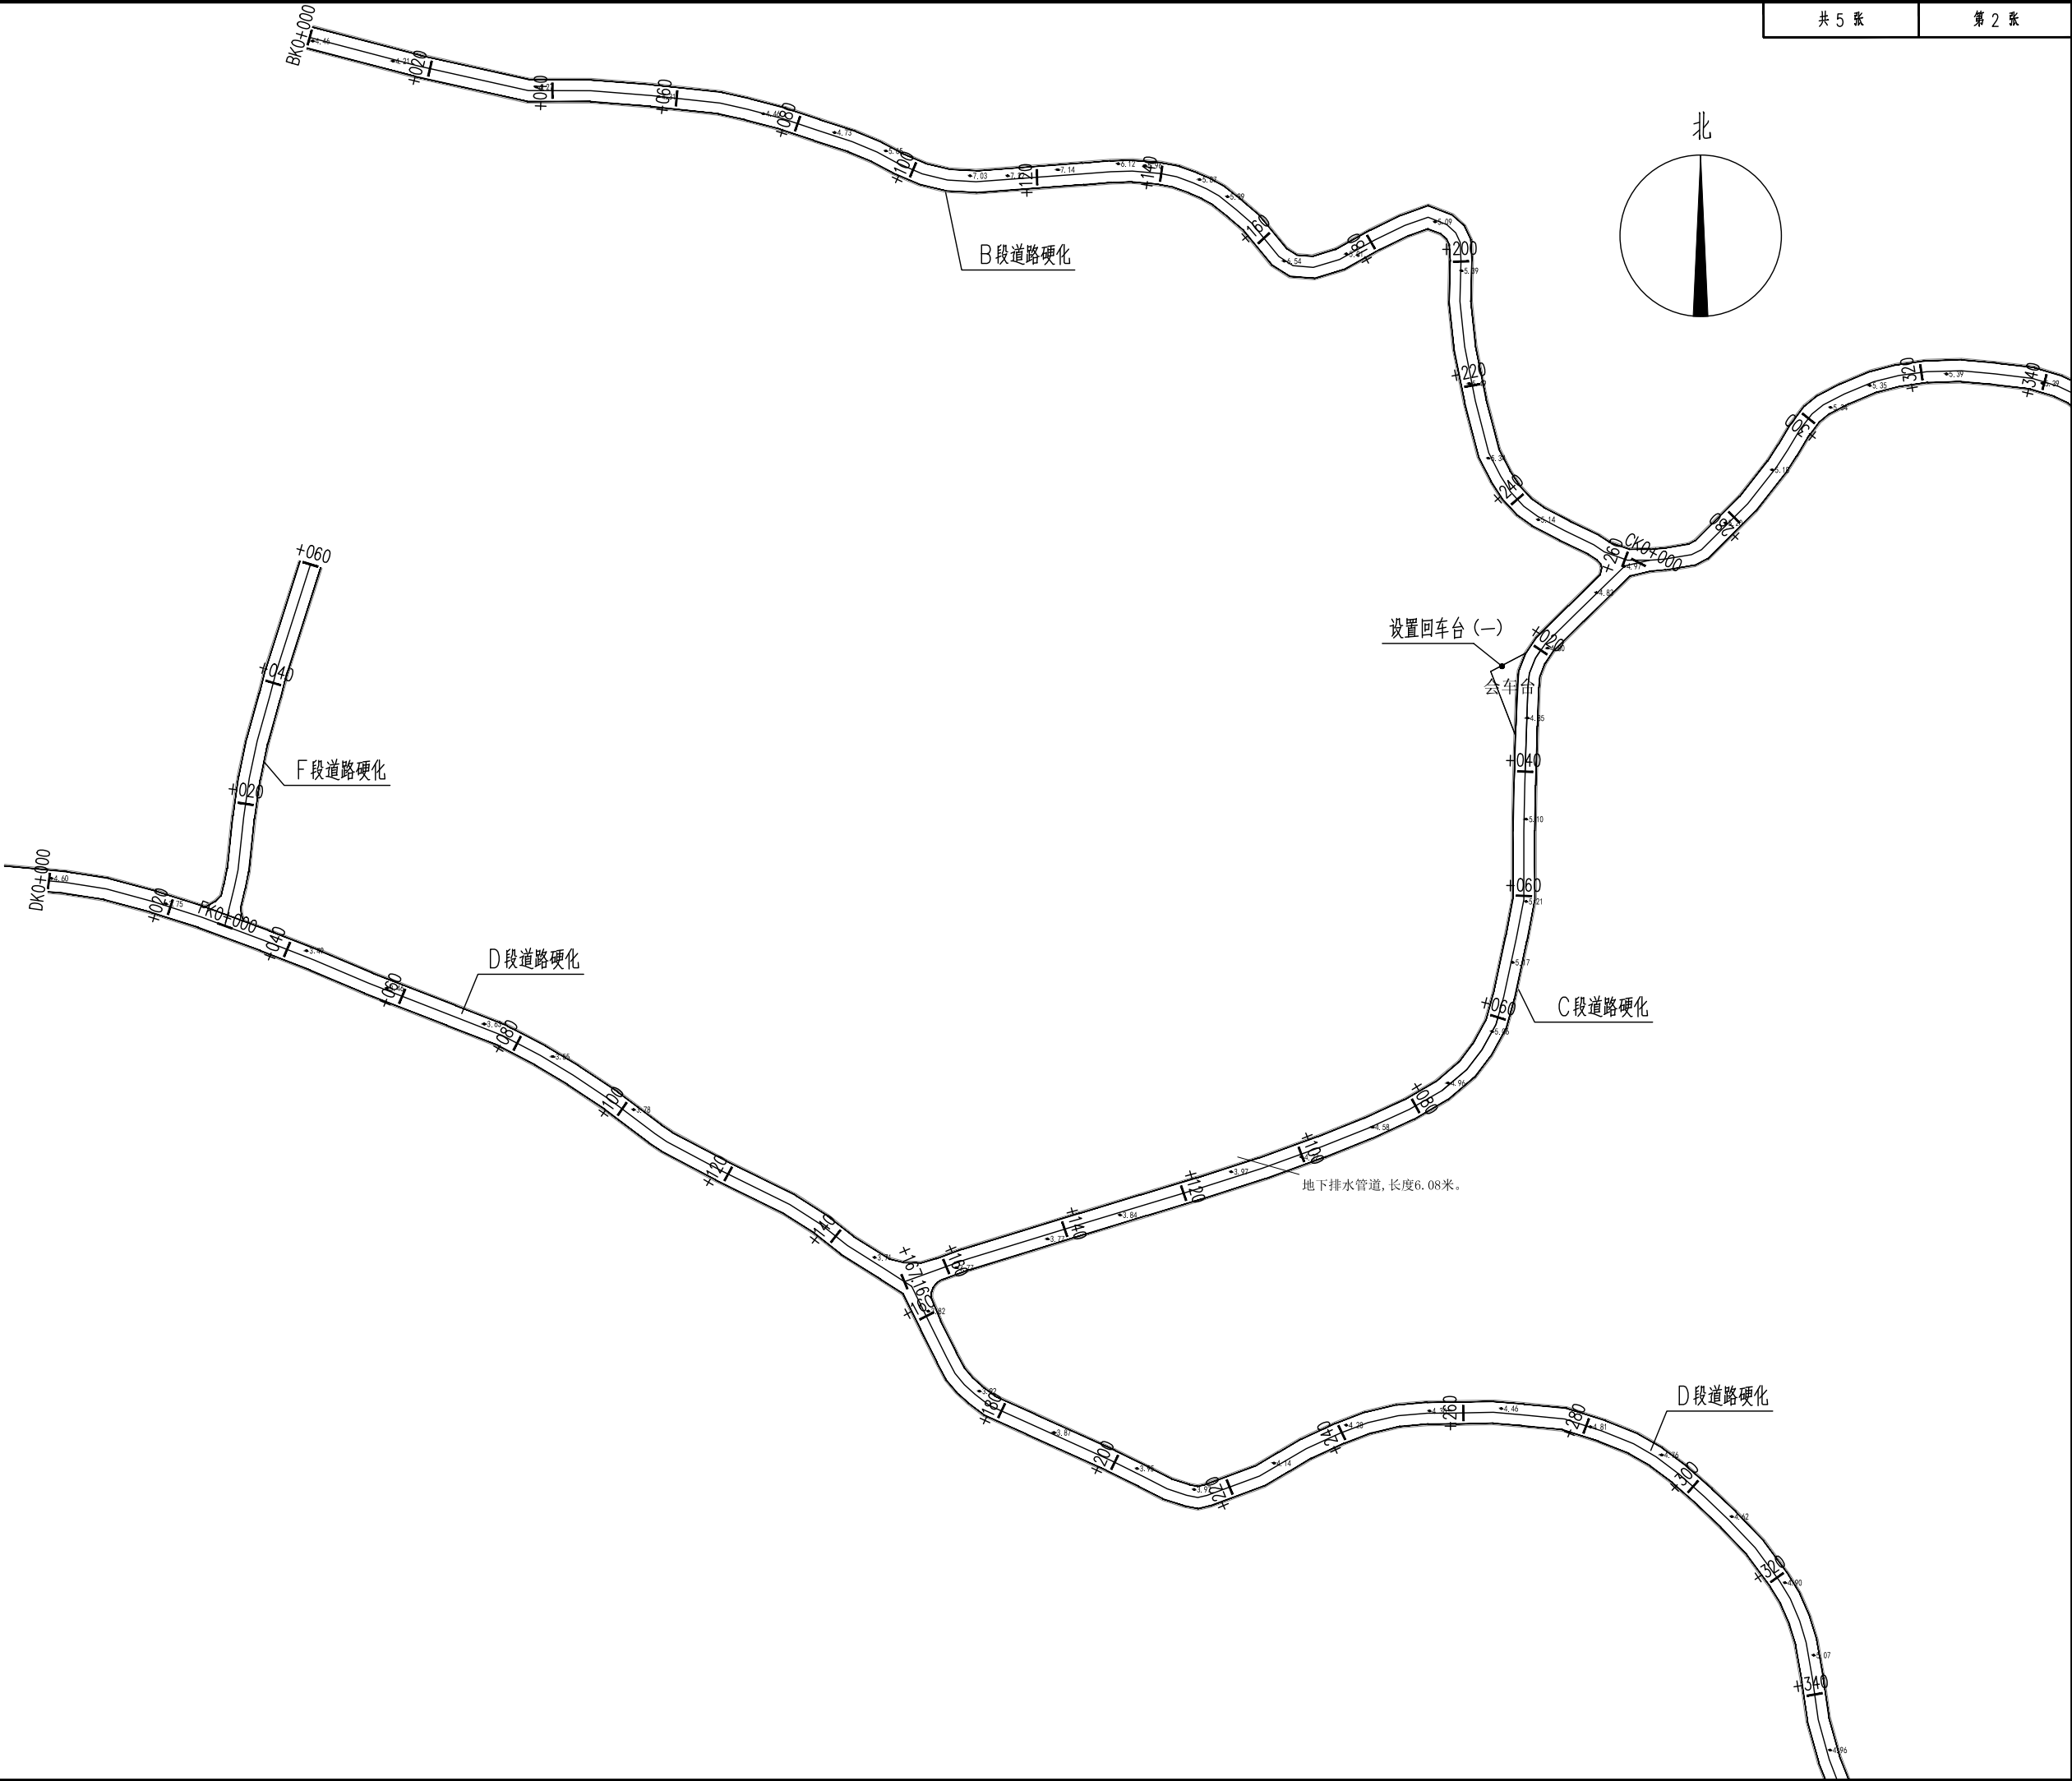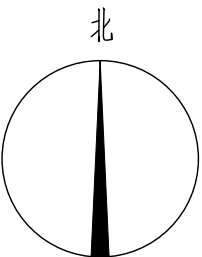

北

