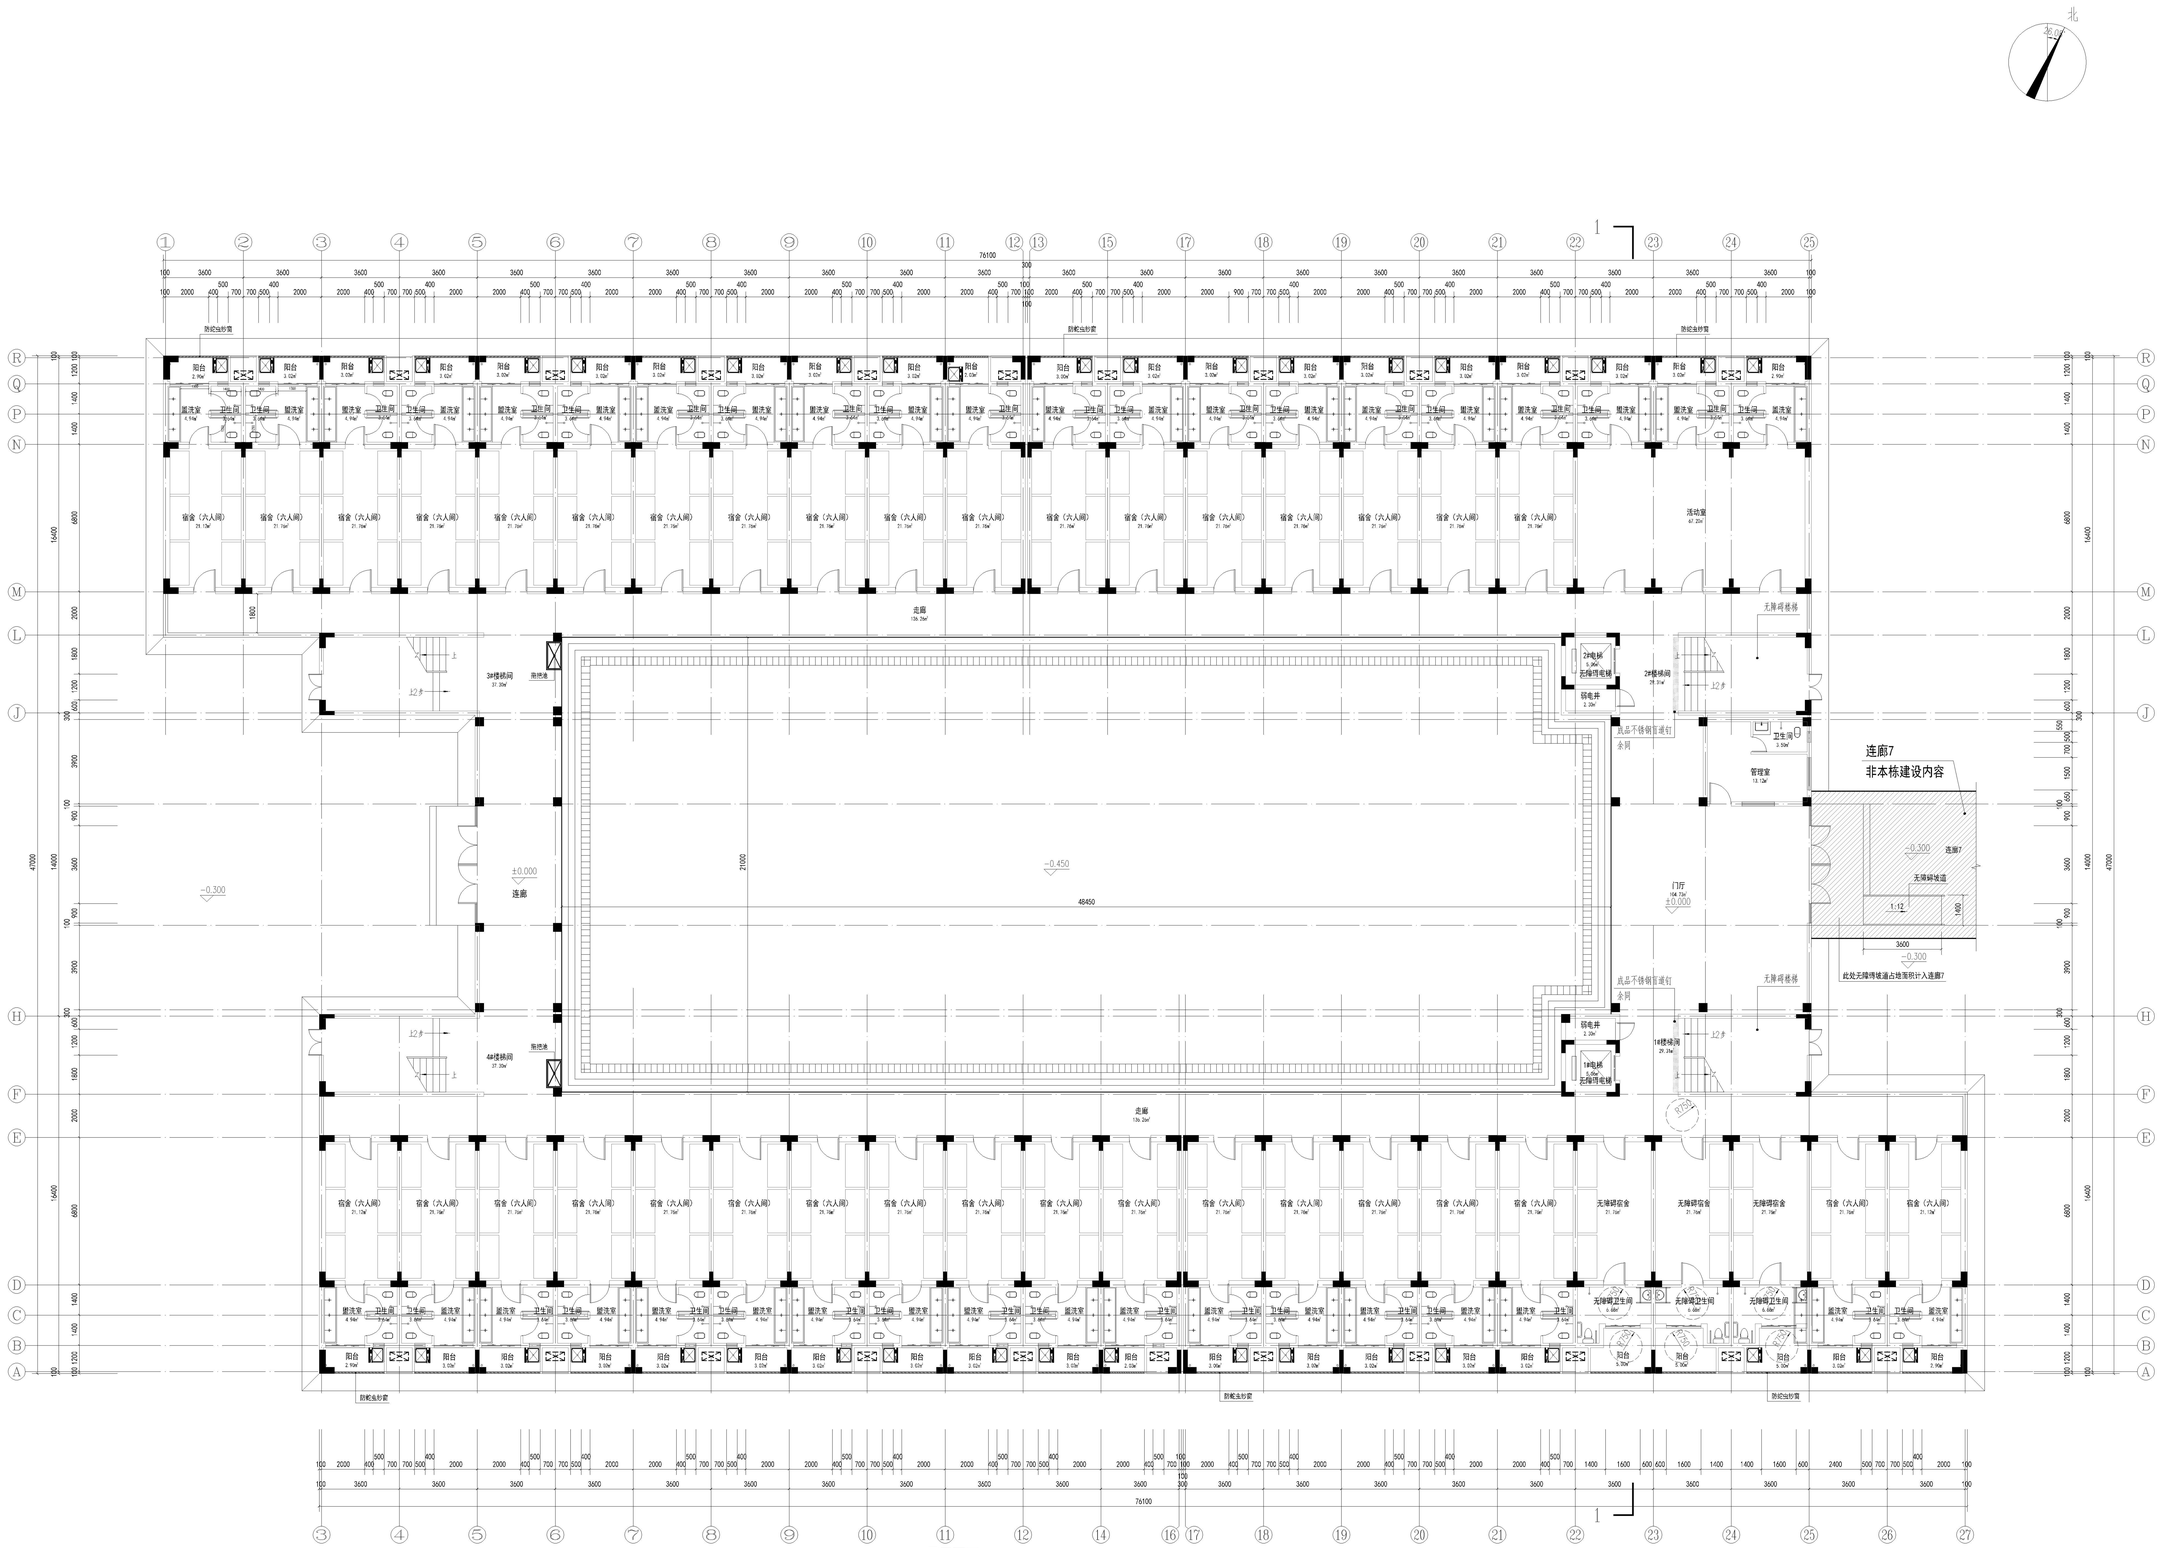

一层平面图 1:100

建筑占地面积：2325.25平方米
本层建筑面积：2185.92平方米
总建筑面积：12289.00平方米
计容面积：12289.00平方米
宿舍间数：249间
居住人数：1485人

本层宿舍间数：39间
本层居住人数：225人
本栋宿舍楼是用于男生宿舍还是女生宿舍，由业主后期使用时确定
本栋宿舍楼垃圾收集间集中设置于食堂西侧

主要经济技术指标

建筑性质		宿舍楼
占地面积		2325.25平方米
总建筑面积		12289.00平方米
其中	计容建筑面积	12289.00平方米
	不计容建筑面积	
建筑层数		6层
建筑层高		3.6米
建筑高度		22.65米(室外地坪算至屋脊高度的一半)

建设单位：
桂林市教育局

项目名称：
桂林市第十八中学临桂校区新建项目-1#宿舍楼

图名：
一层平面图

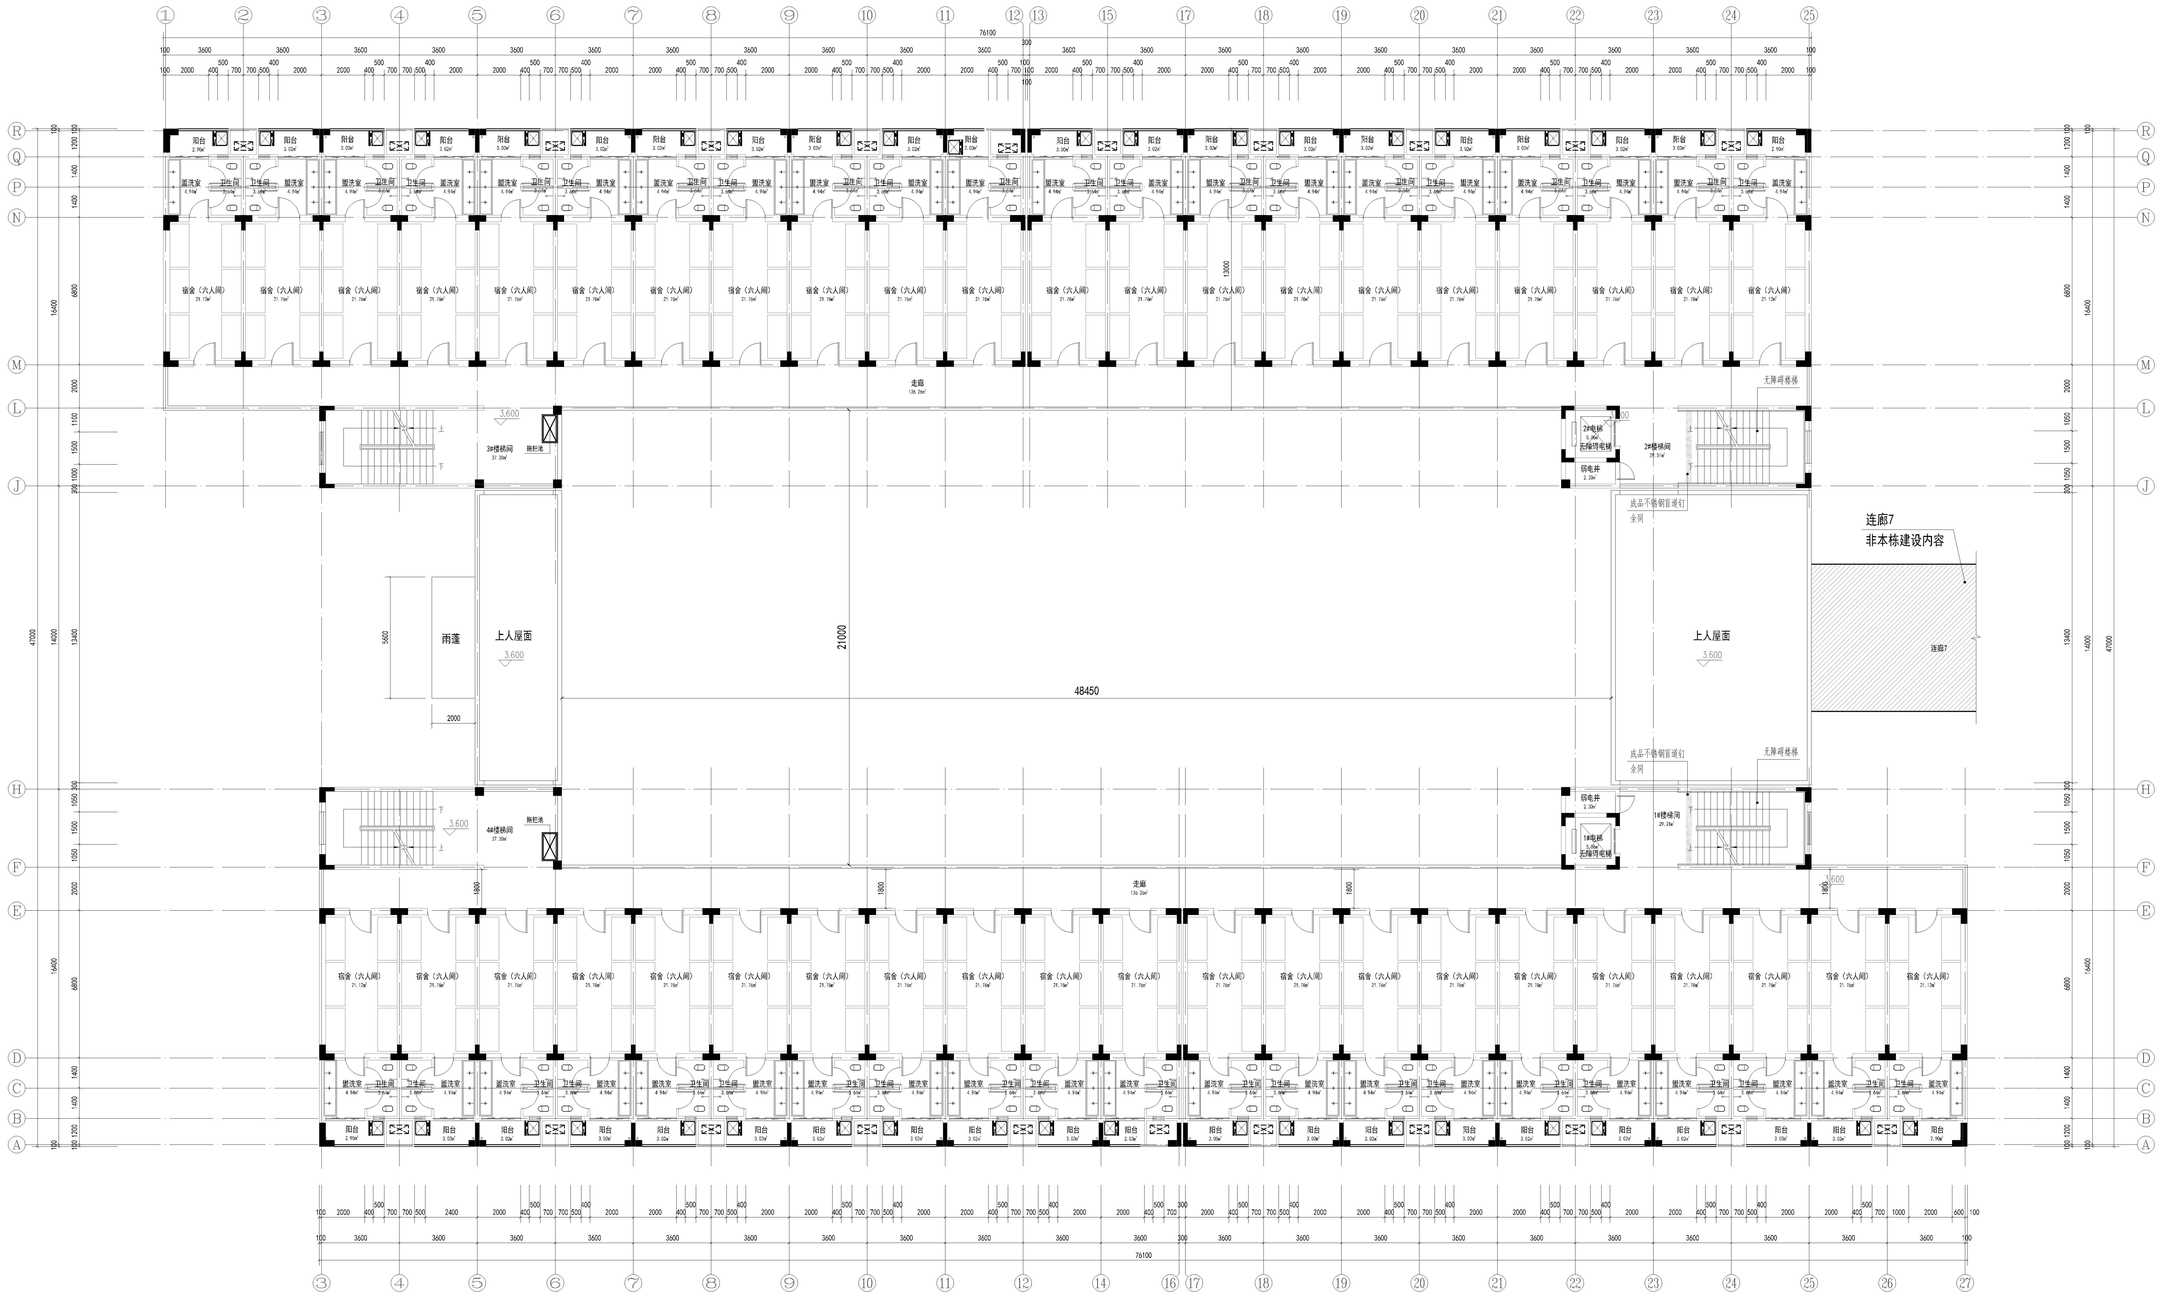

二层平面图 1:100

本层建筑面积：2003.06平方米
本层宿舍间数：42间
本层居住人数：252人

建设单位：	桂林市教育局
项目名称：	桂林市第十八中学临桂校区新建项目-11#宿舍楼
图名：	二层平面图

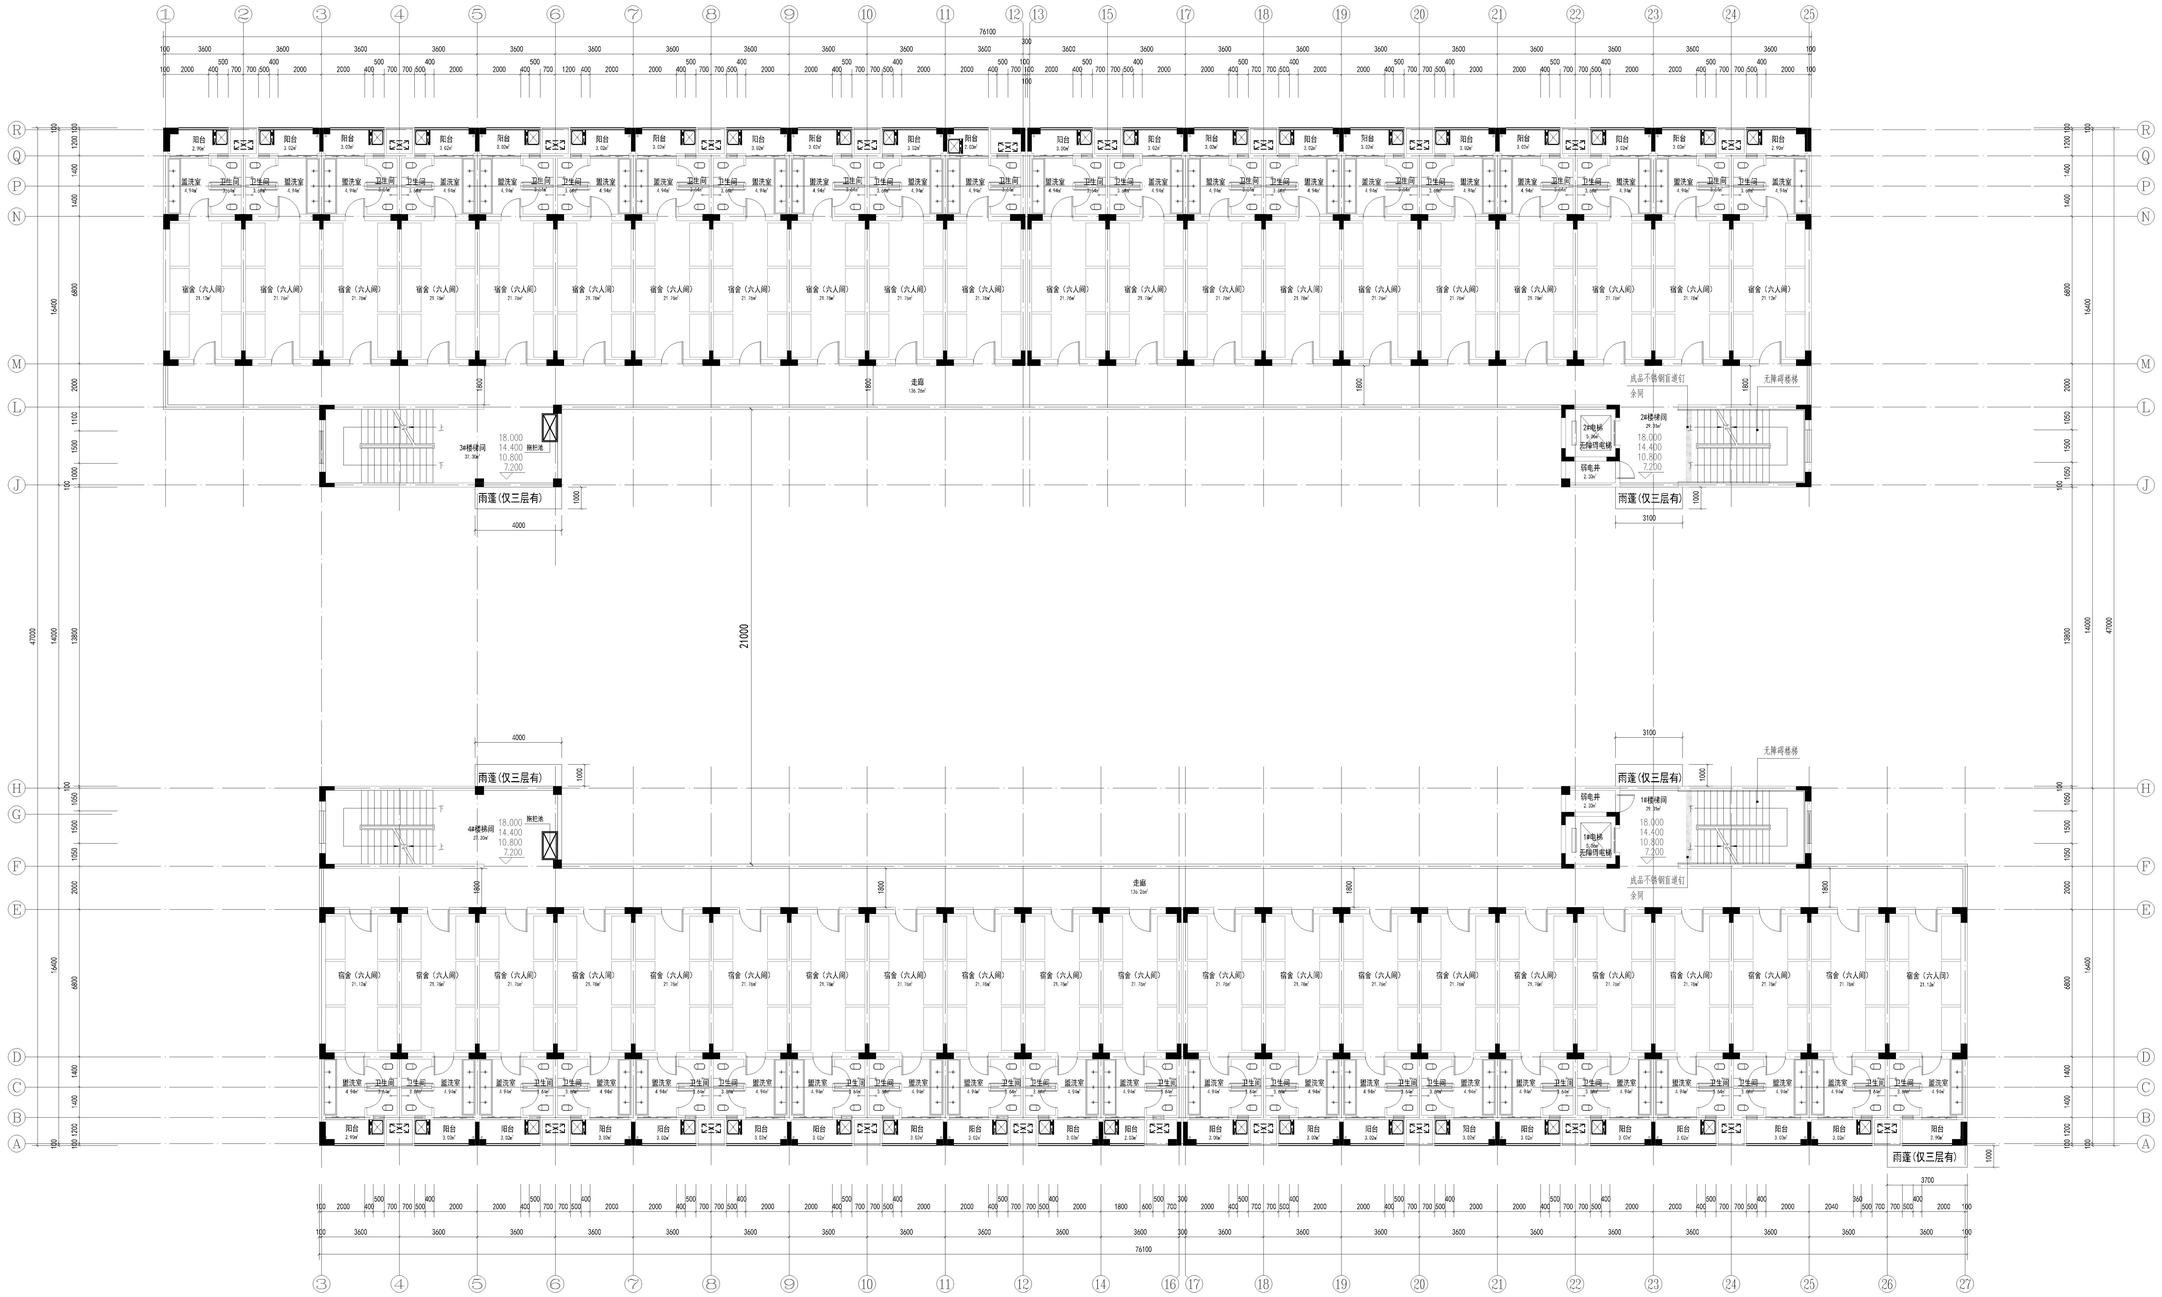

三~六层平面图 1:100

本层建筑面积：2003.06平方米
本层宿舍间数：42间
本层居住人数：252人

建设单位：	桂林市教育局
项目名称：	桂林市第十八中学临桂校区新建项目_1#综合楼
图名：	三~六层平面图

③～㉗轴立面图 1:100

Ⓐ～Ⓡ轴立面图 1:100

图 例:

- 米白色亚光外墙砖145X45（CBCC色号：1631）
- 砖红色亚光外墙砖145X45（CBCC色号：1093）
- 灰蓝色屋面瓦
- 灰色铝合金空调格栅
- 灰色亚光外墙砖145X45 （CBCC色号：N6.75）
- 灰色扁钢栏杆 （CBCC色号：N6.75）

建设单位:
桂林市教育局

项目名称:
桂林市第十八中学临桂校区新建项目
-1#综合楼

图名:
③～㉗轴立面图
Ⓐ～Ⓡ轴立面图

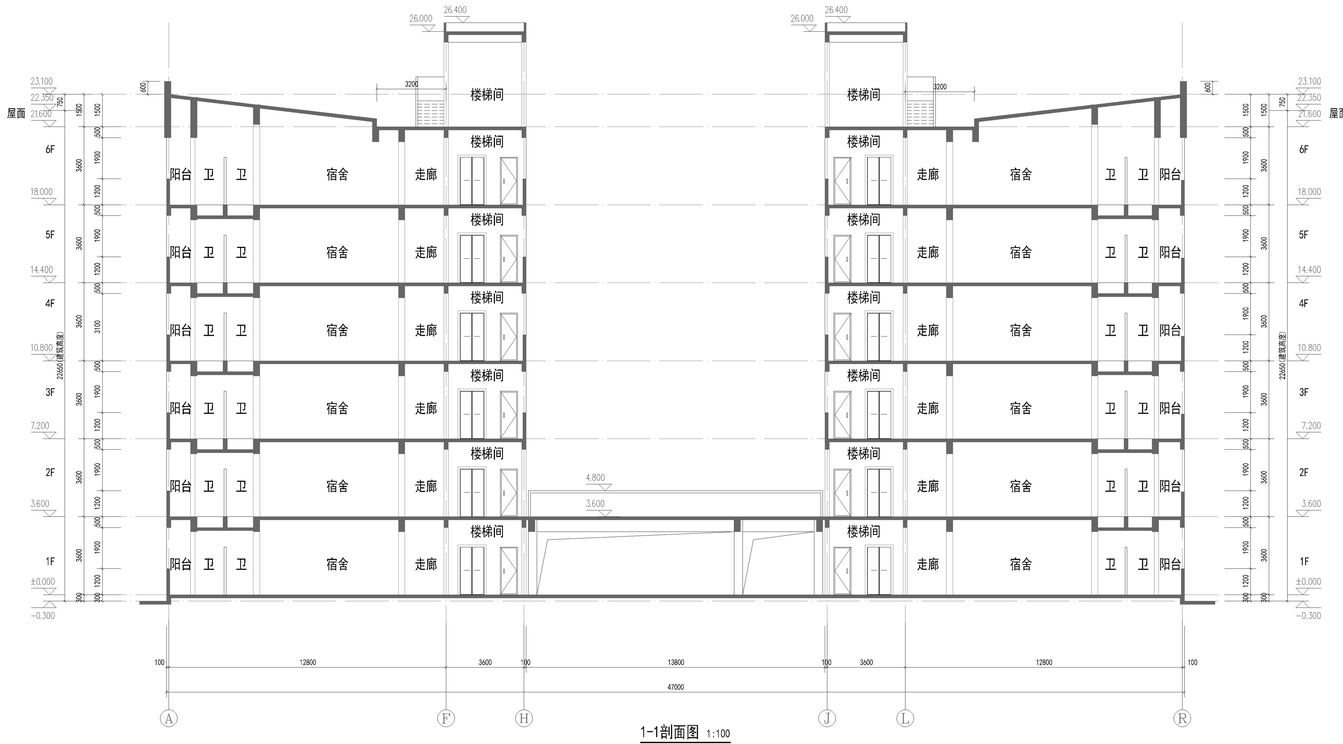

1-1剖面图 1:100

建设单位:
桂林市教育局

项目名称:
桂林市第十八中学临桂校区新建项目
-11#宿舍楼

图名:
1-1剖面图