北

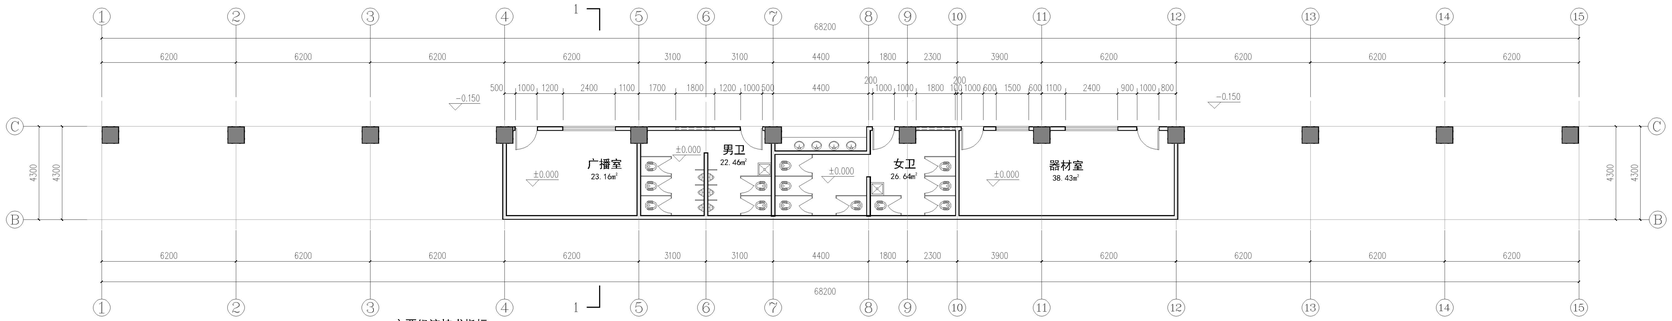

主要经济技术指标

建筑性质		体育看台
占地面积		759.80平方米
总建筑面积		634.54平方米
其中	计容建筑面积	634.54平方米
	不计容建筑面积(地下室)	0平方米
建筑层数		地上1层
建筑层高		地上13.35米
建筑高度		13.35米(室外地面算至屋面檐口)

一层平面图 1:100

本层建筑面积：134.63㎡

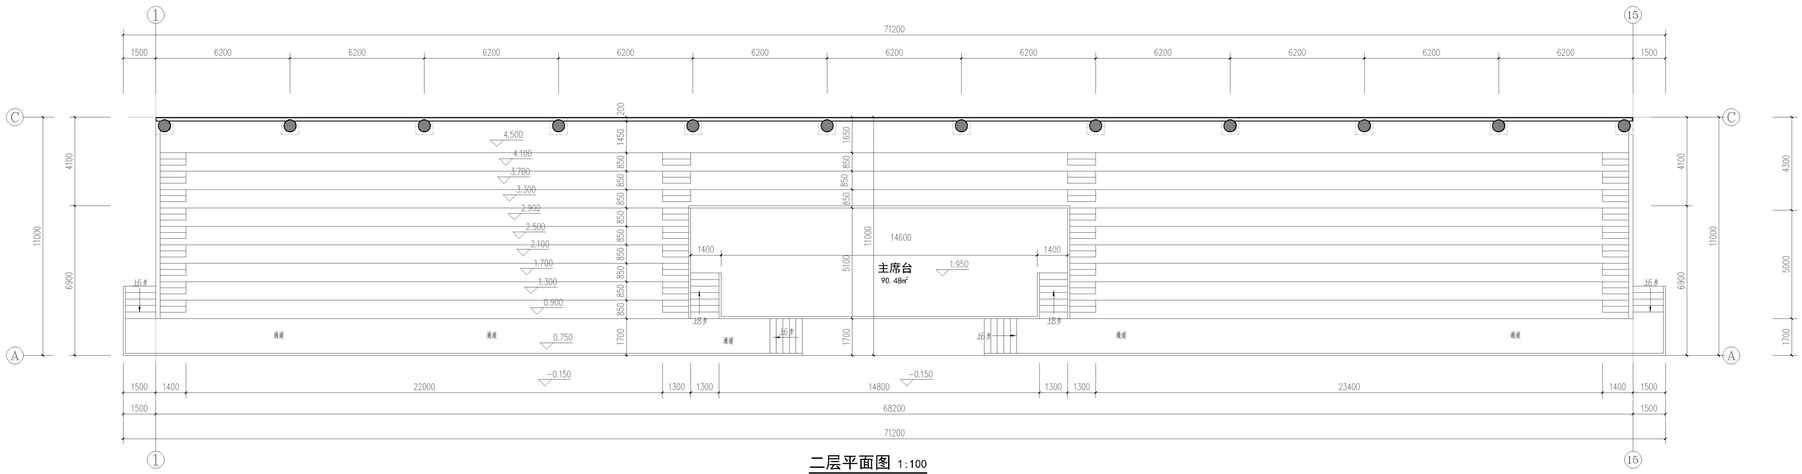

二层平面图 1:100

本层建筑面积：499.91㎡

建设单位：
桂林市教育局

项目名称：
桂林市第十八中学临桂校区新建项目-1#~3#连廊台及看台

图名：一层平面图、二层平面图

设计阶段		出图日期	
专　业		比　例	
设计编号		第　张	
版　次		第　版	

膜结构屋面详见结施部

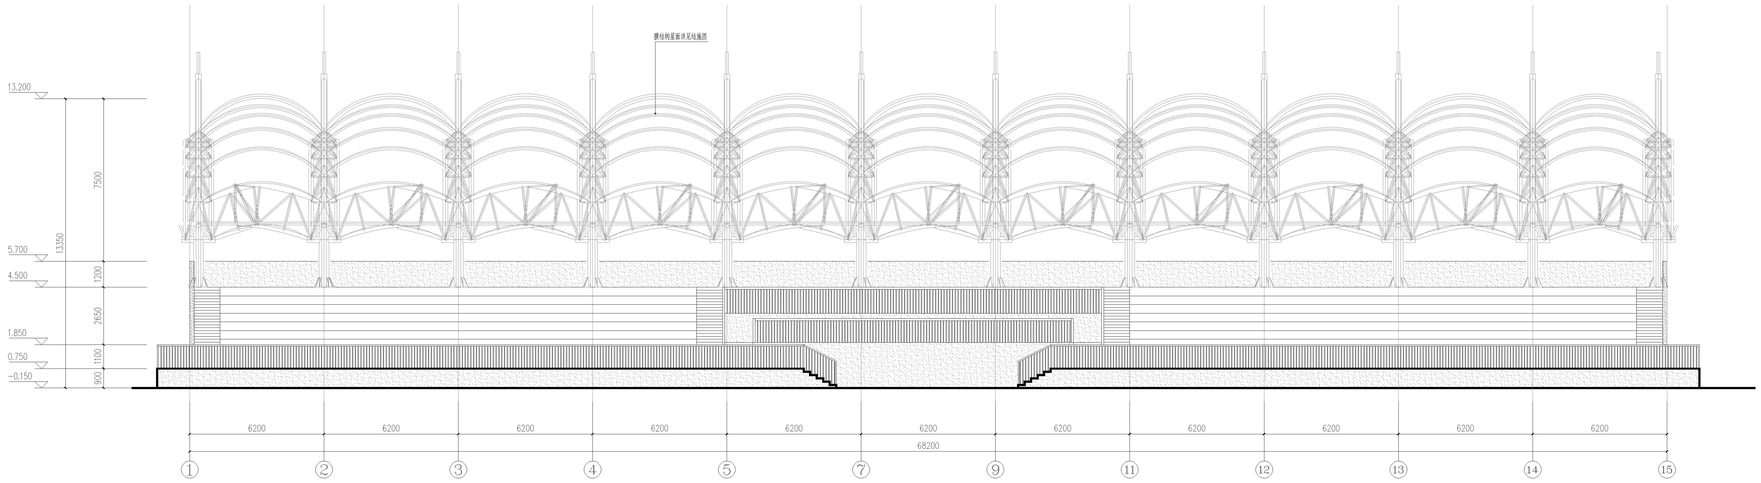

①～⑮轴立面图 1:100

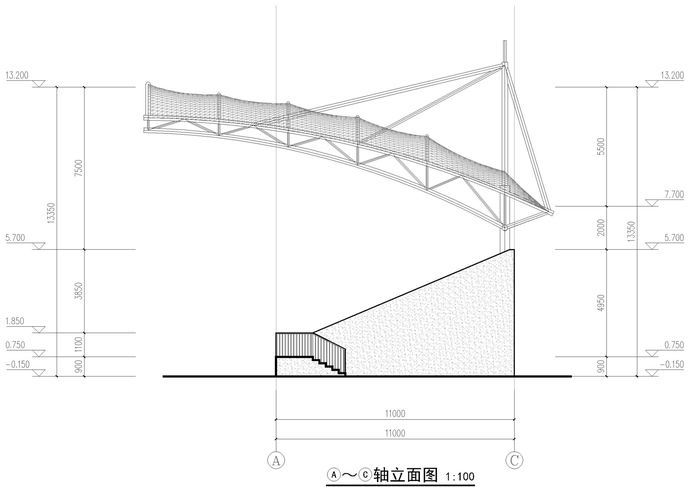

Ⓐ～Ⓒ轴立面图 1:100

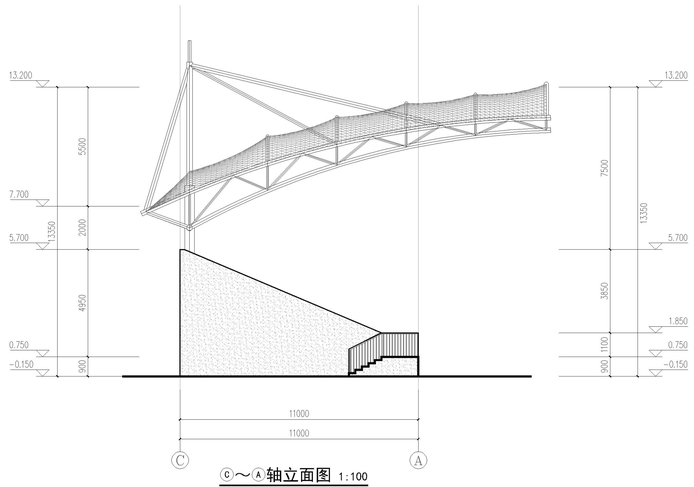

Ⓒ～Ⓐ轴立面图 1:100

图 例：

白色真石漆涂料

砖黄色真石漆涂料 （CBCC色号：1093）

灰色真石漆涂料 （CBCC色号：N4.75）

建设单位：	桂林市教育局
项目名称：	桂林市第十八中学临桂校区新建项目-1#2#风雨连廊及看台
图名：	①～⑮轴立面图 Ⓐ～Ⓒ轴立面图、Ⓒ～Ⓐ轴立面图、

设计阶段		出图日期	
专　业		比　例	
设计编号		第　张	
版　次		第　版	