



本层建筑面积: 60.56m²

主要经济技术指标


建筑性质	门卫室
占地面积	82.56平方米
总建筑面积	60.56平方米
其中 计容建筑面积	60.56平方米
中 不计容建筑面积(地下室)	0平方米
建筑层数	地上1层
建筑层高	地上3.3米
建筑高度	5.45米(室外地面算至构架屋面)

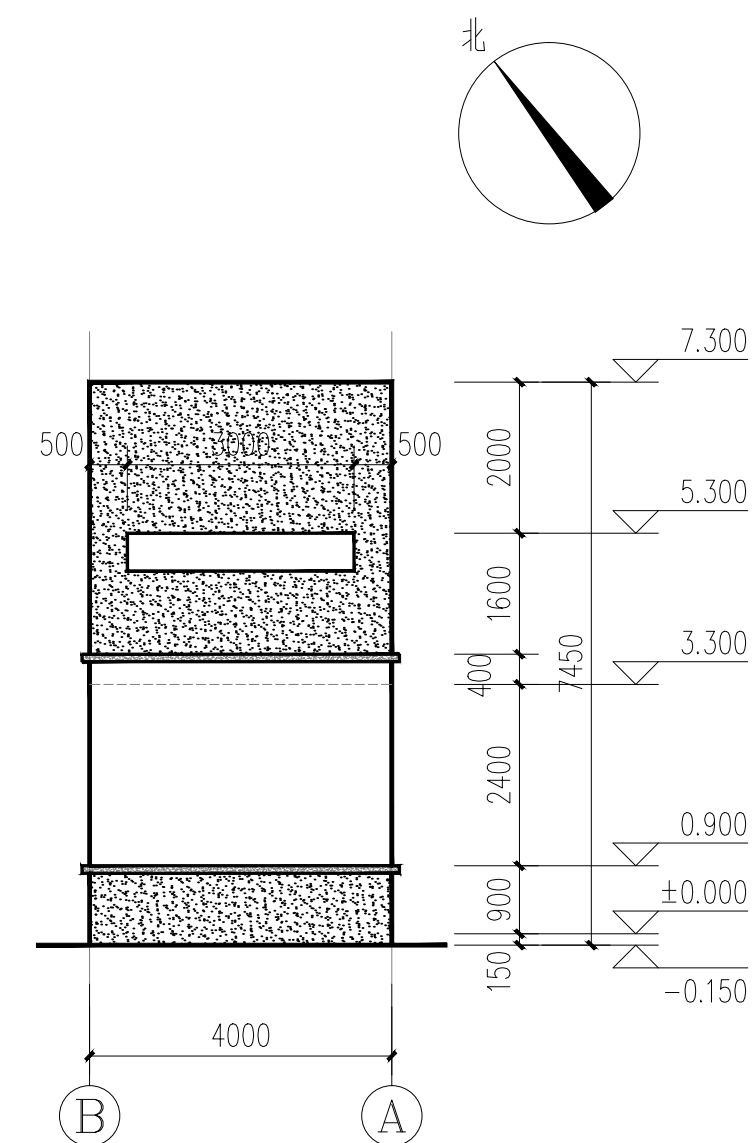

Ⓐ～Ⓑ轴立面图 1:100

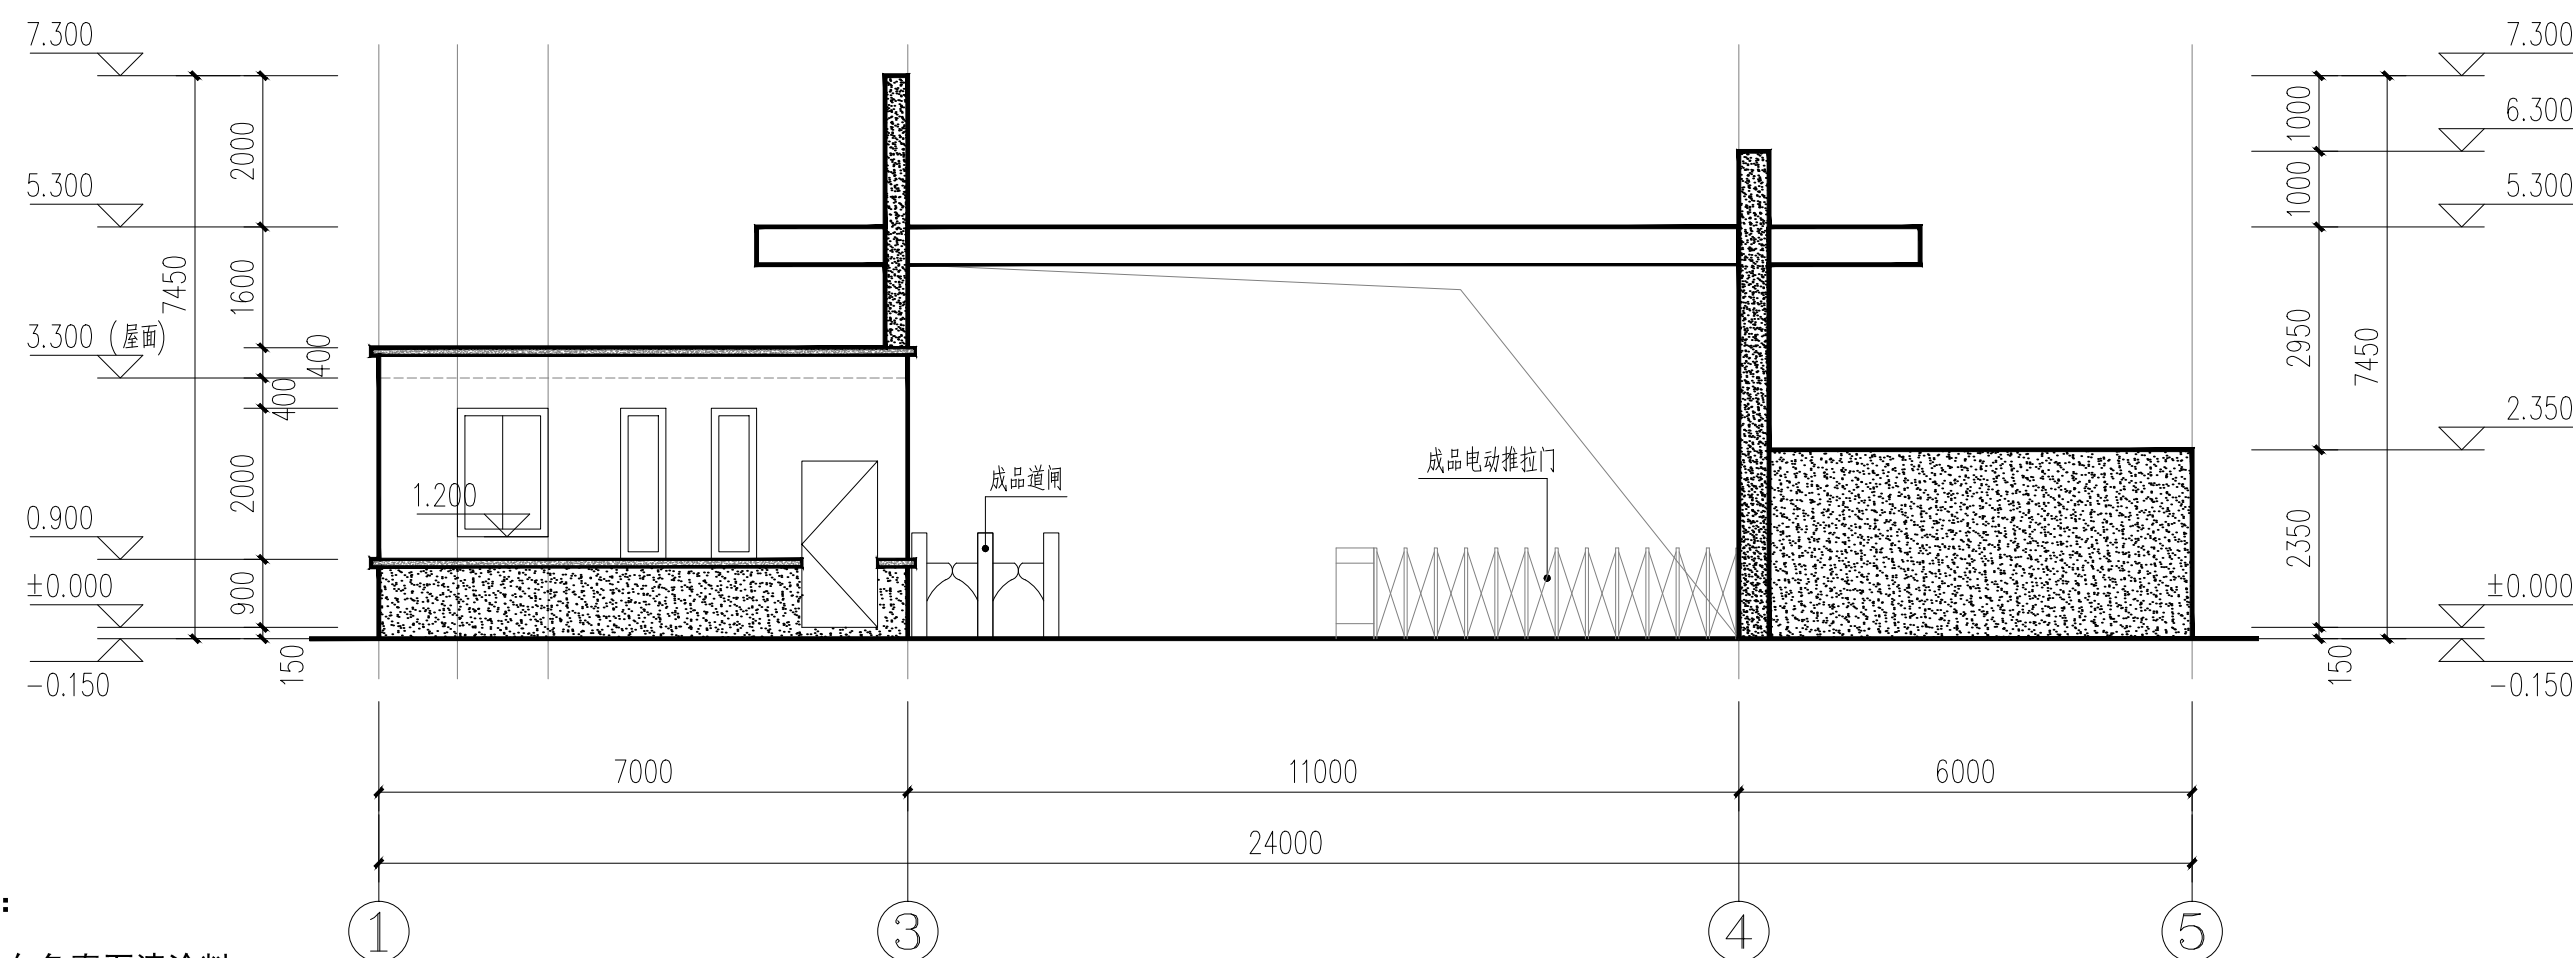

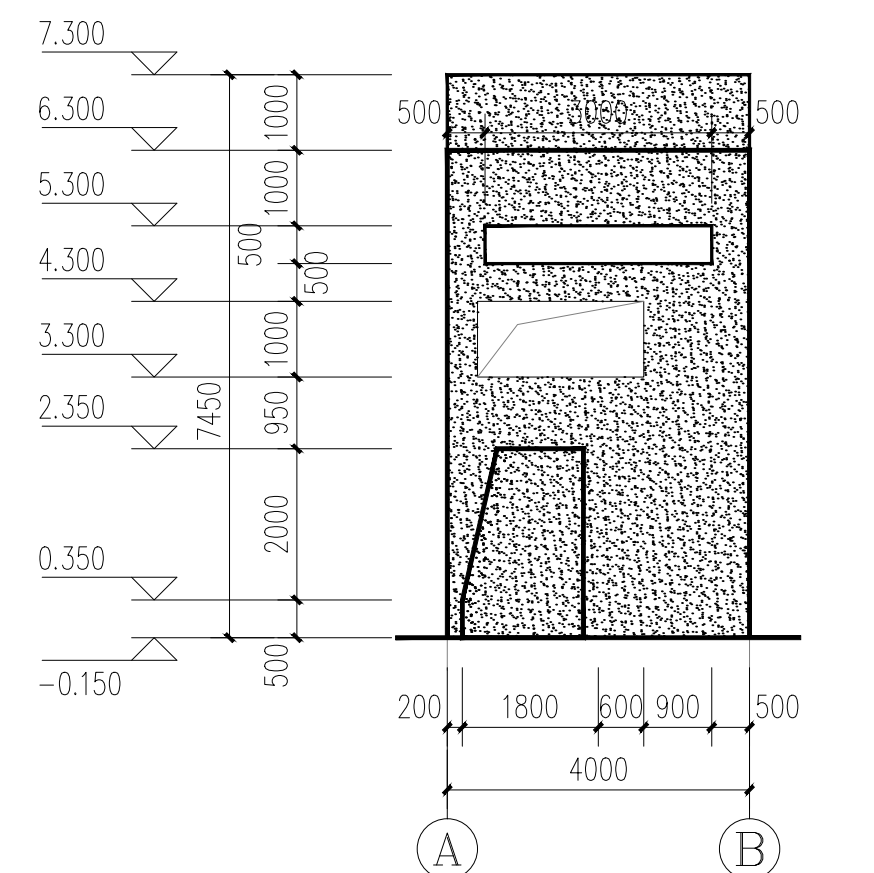

①~⑤轴立面图 1:100




Ⓐ～Ⓑ轴立面图 1:100

图例:

-  白色真石漆涂料

 砖黄色真石漆涂料 (CBCC色号: 1093)

 灰色真石漆涂料 (CBCC色号: N4.75)

建设单位:

桂林市教育局

项目名称:

桂林市第十八中学临桂校区新建项目
-15#大门/警卫室

图名:

①~⑤轴立面图、一层平面图

③~②轴立面图、②~③轴立面图

设计阶段

出图日期	
------	--

专业

	比 例
--	-----

设计编号

版次	
----	--

第 版