


**B~A轴立面图** 1:100

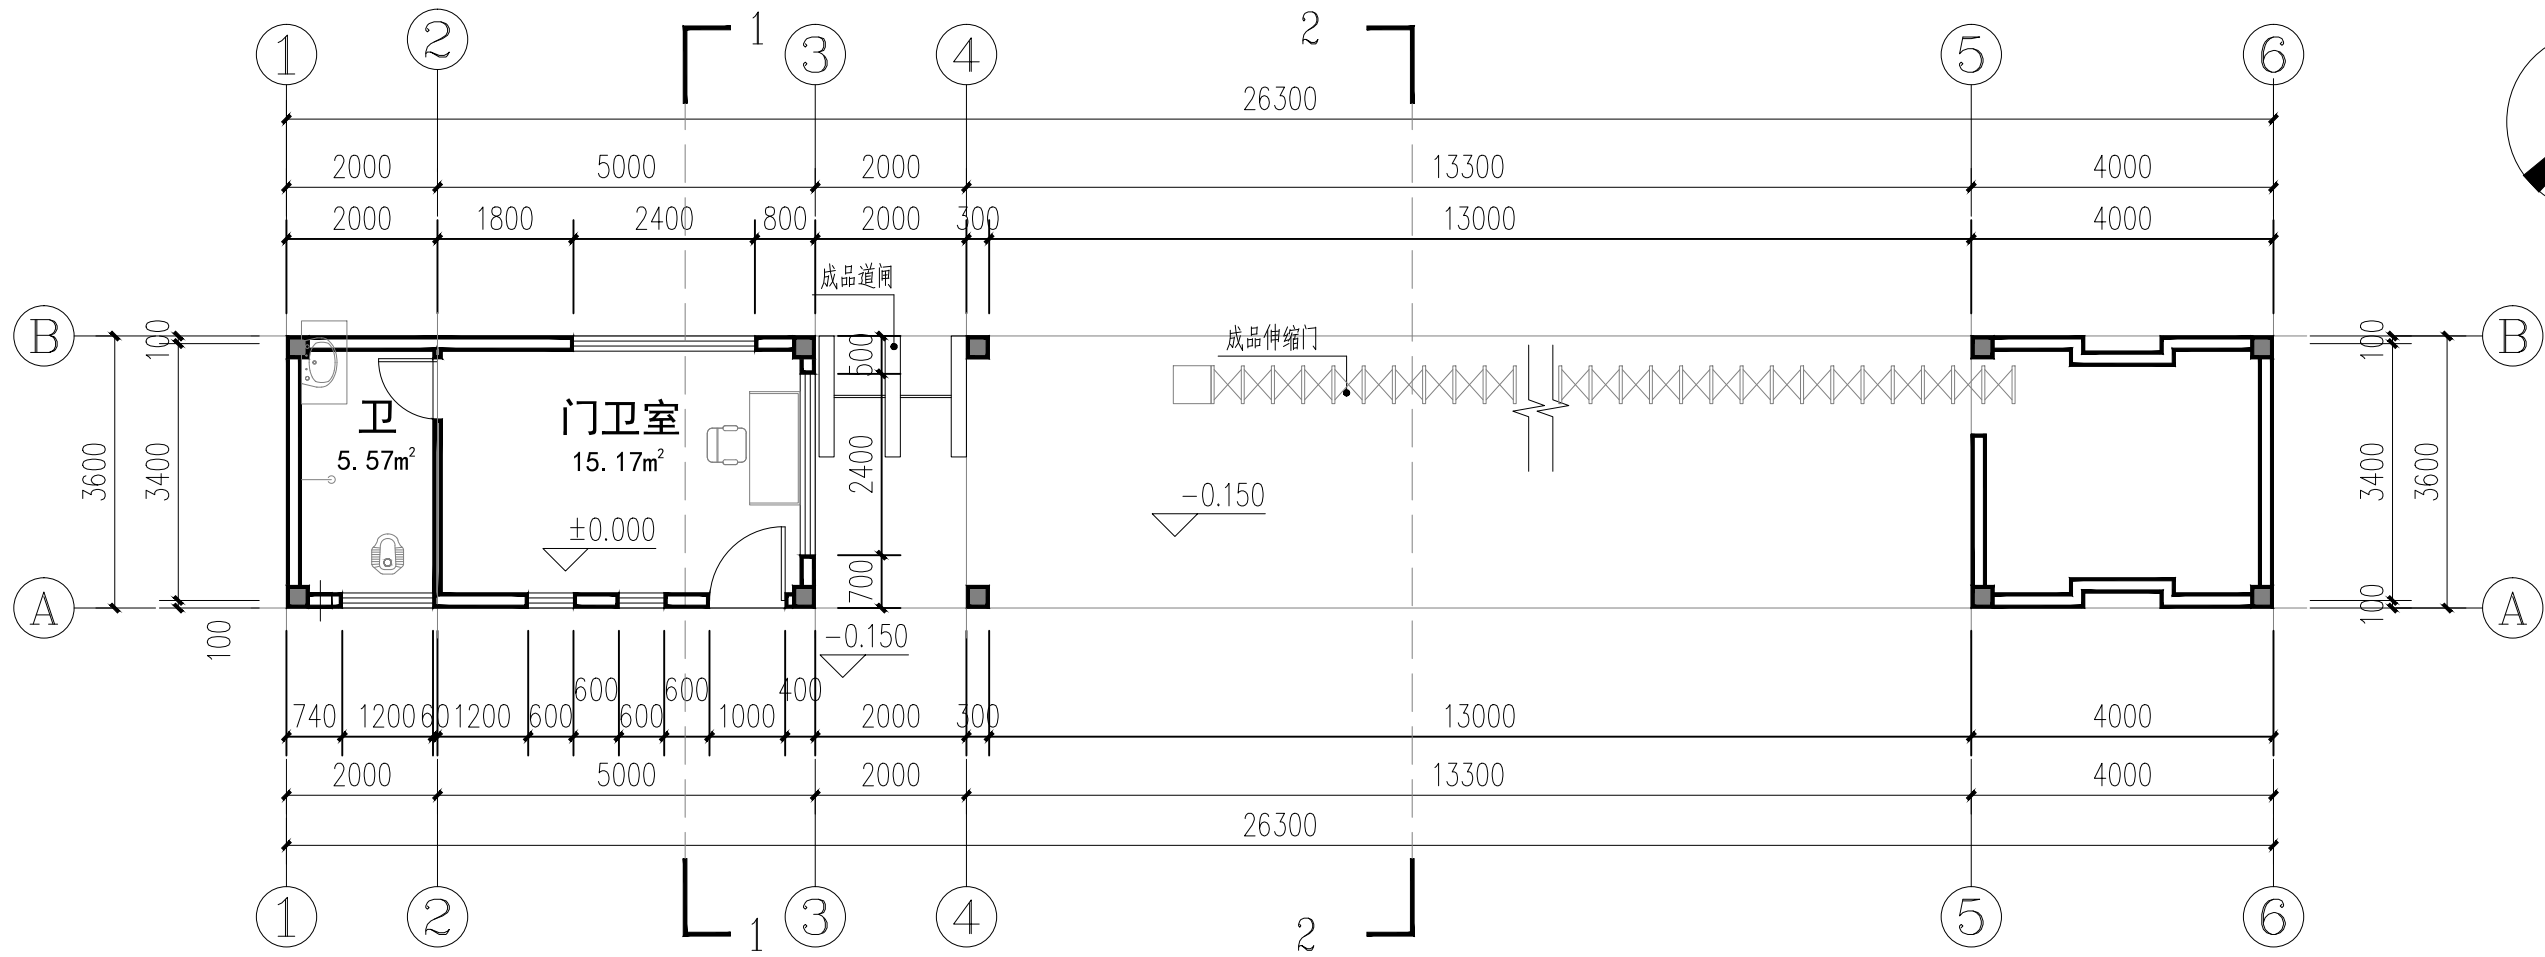


**一层平面图** 1:100


本层建筑面积: 66.74m²

主要经济技术指标

建筑性质	门卫室
占地面积	94.68平方米
总建筑面积	66.74平方米
其中	计容建筑面积
	不计容建筑面积(地下室)
建筑层数	地上1层
建筑层高	地上5.45米
建筑高度	7.45米(室外地面算至造型构筑物最高点)

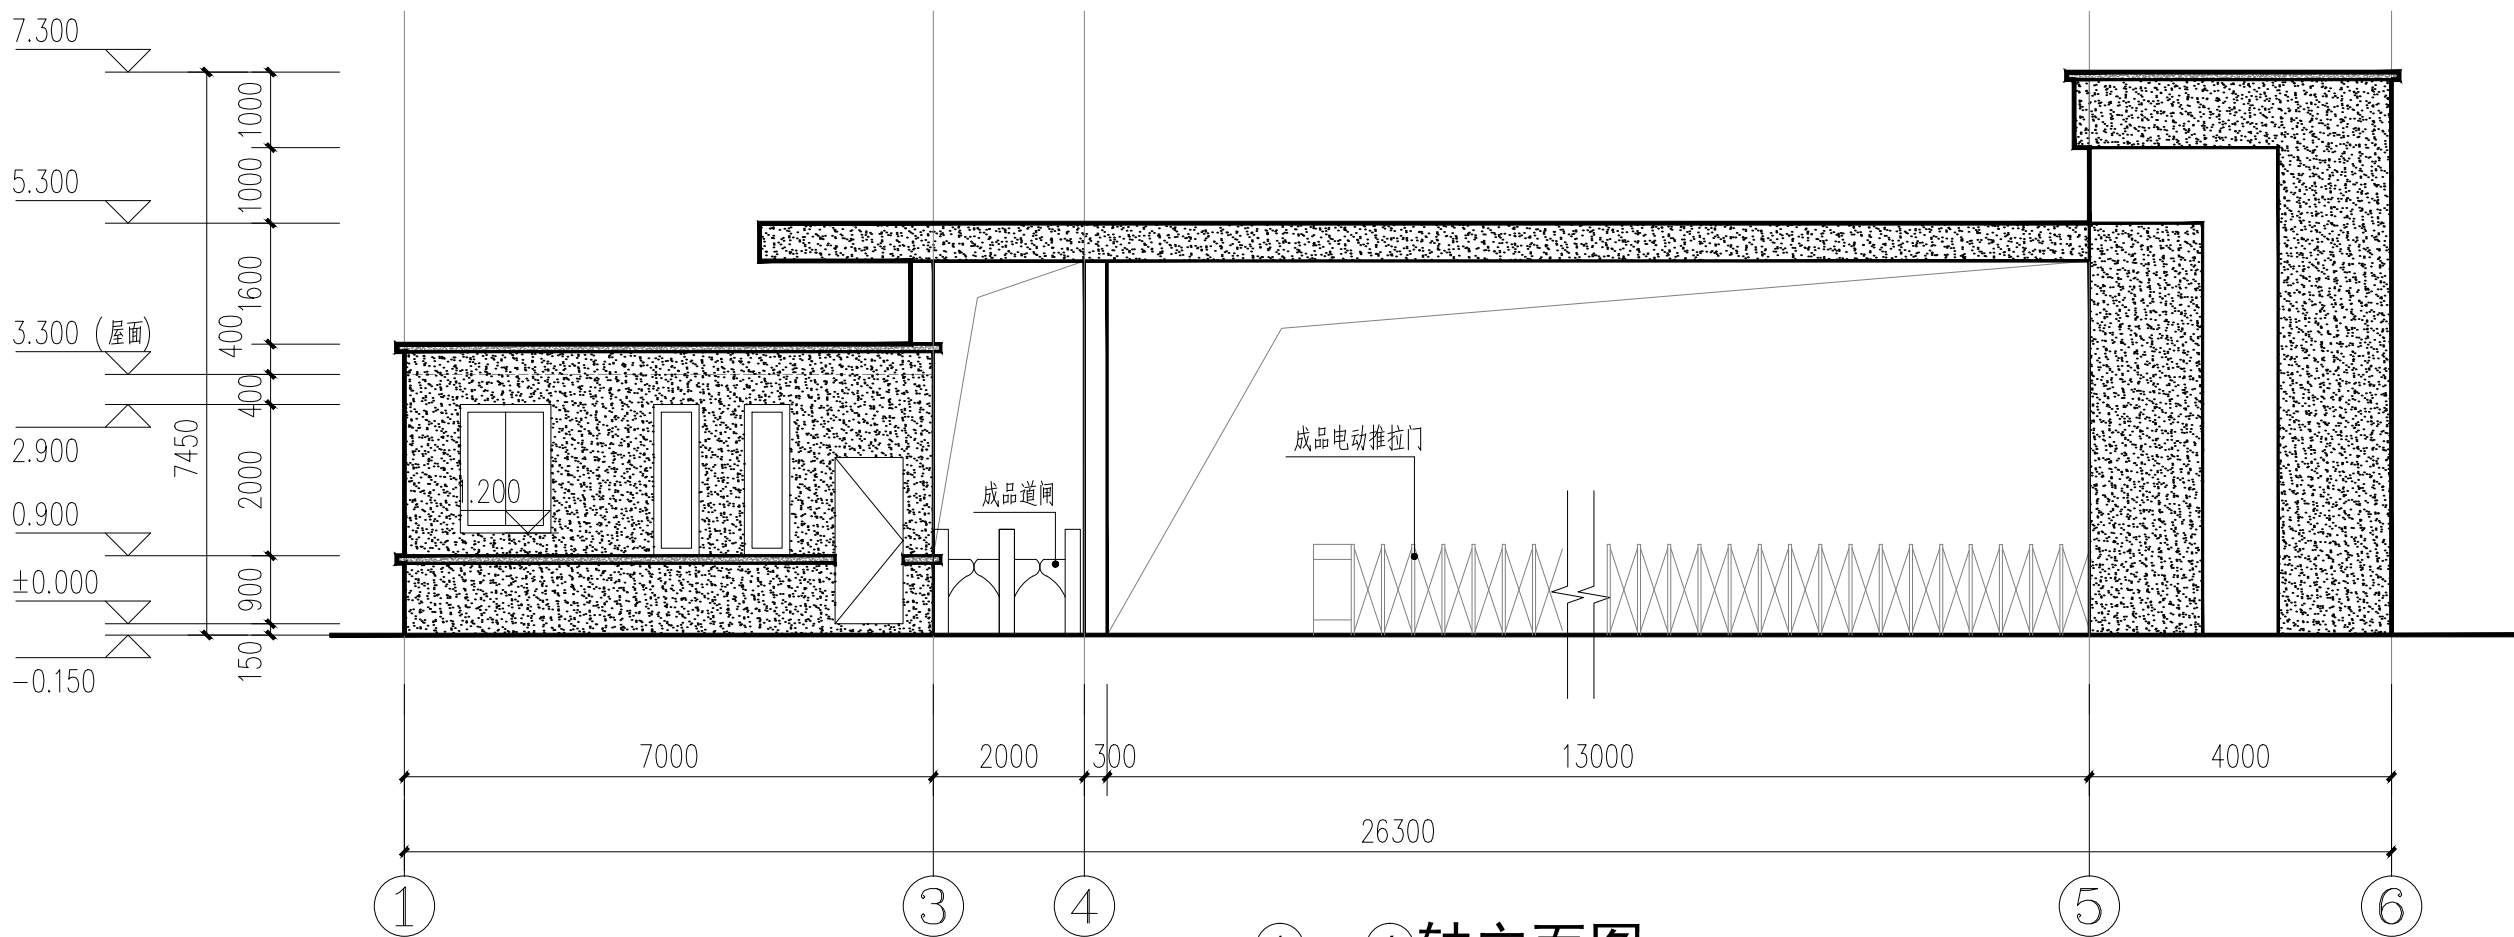

**1~6轴立面图** 1:100

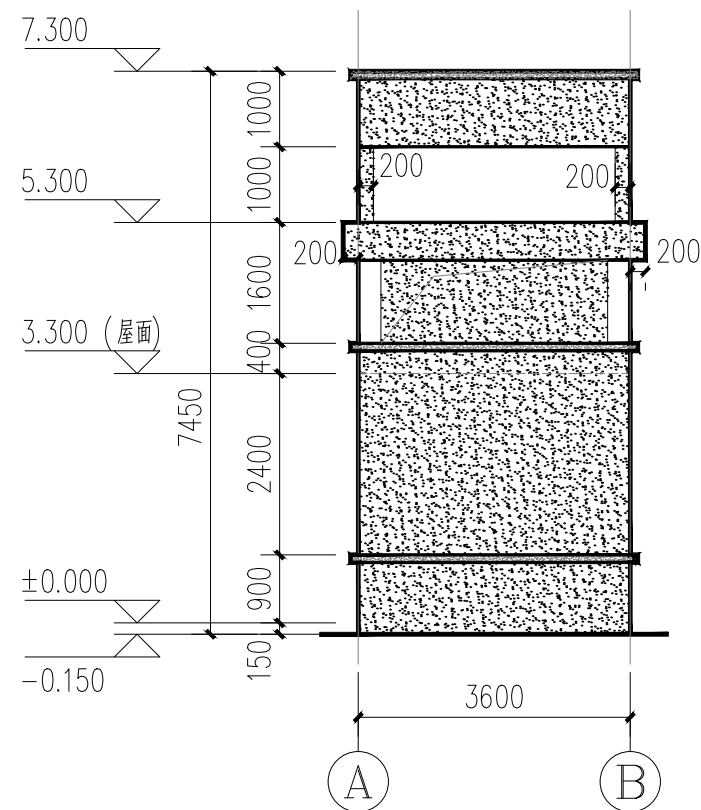

**A~B轴立面图** 1:100

建设单位:			
桂林市教育局			
项目名称:			
桂林市第十八中学临桂校区新建项目-16#大门/警卫室			
图名:			
①~⑥轴立面图、屋面平面图			
A~B轴立面图、B~A轴立面图			
设计阶段		出图日期	
专 业		比 例	
设计编号			
版 次		第 版	