



主要经济技术指标

建筑性质	门卫室
占地面积	33.84平方米
总建筑面积	33.84平方米
其中 计容建筑面积	33.84平方米
中 不计容建筑面积(地下室)	0平方米
建筑层数	地上1层
建筑层高	地上3.3米
建筑高度	3.3米(室外地面算至屋面)

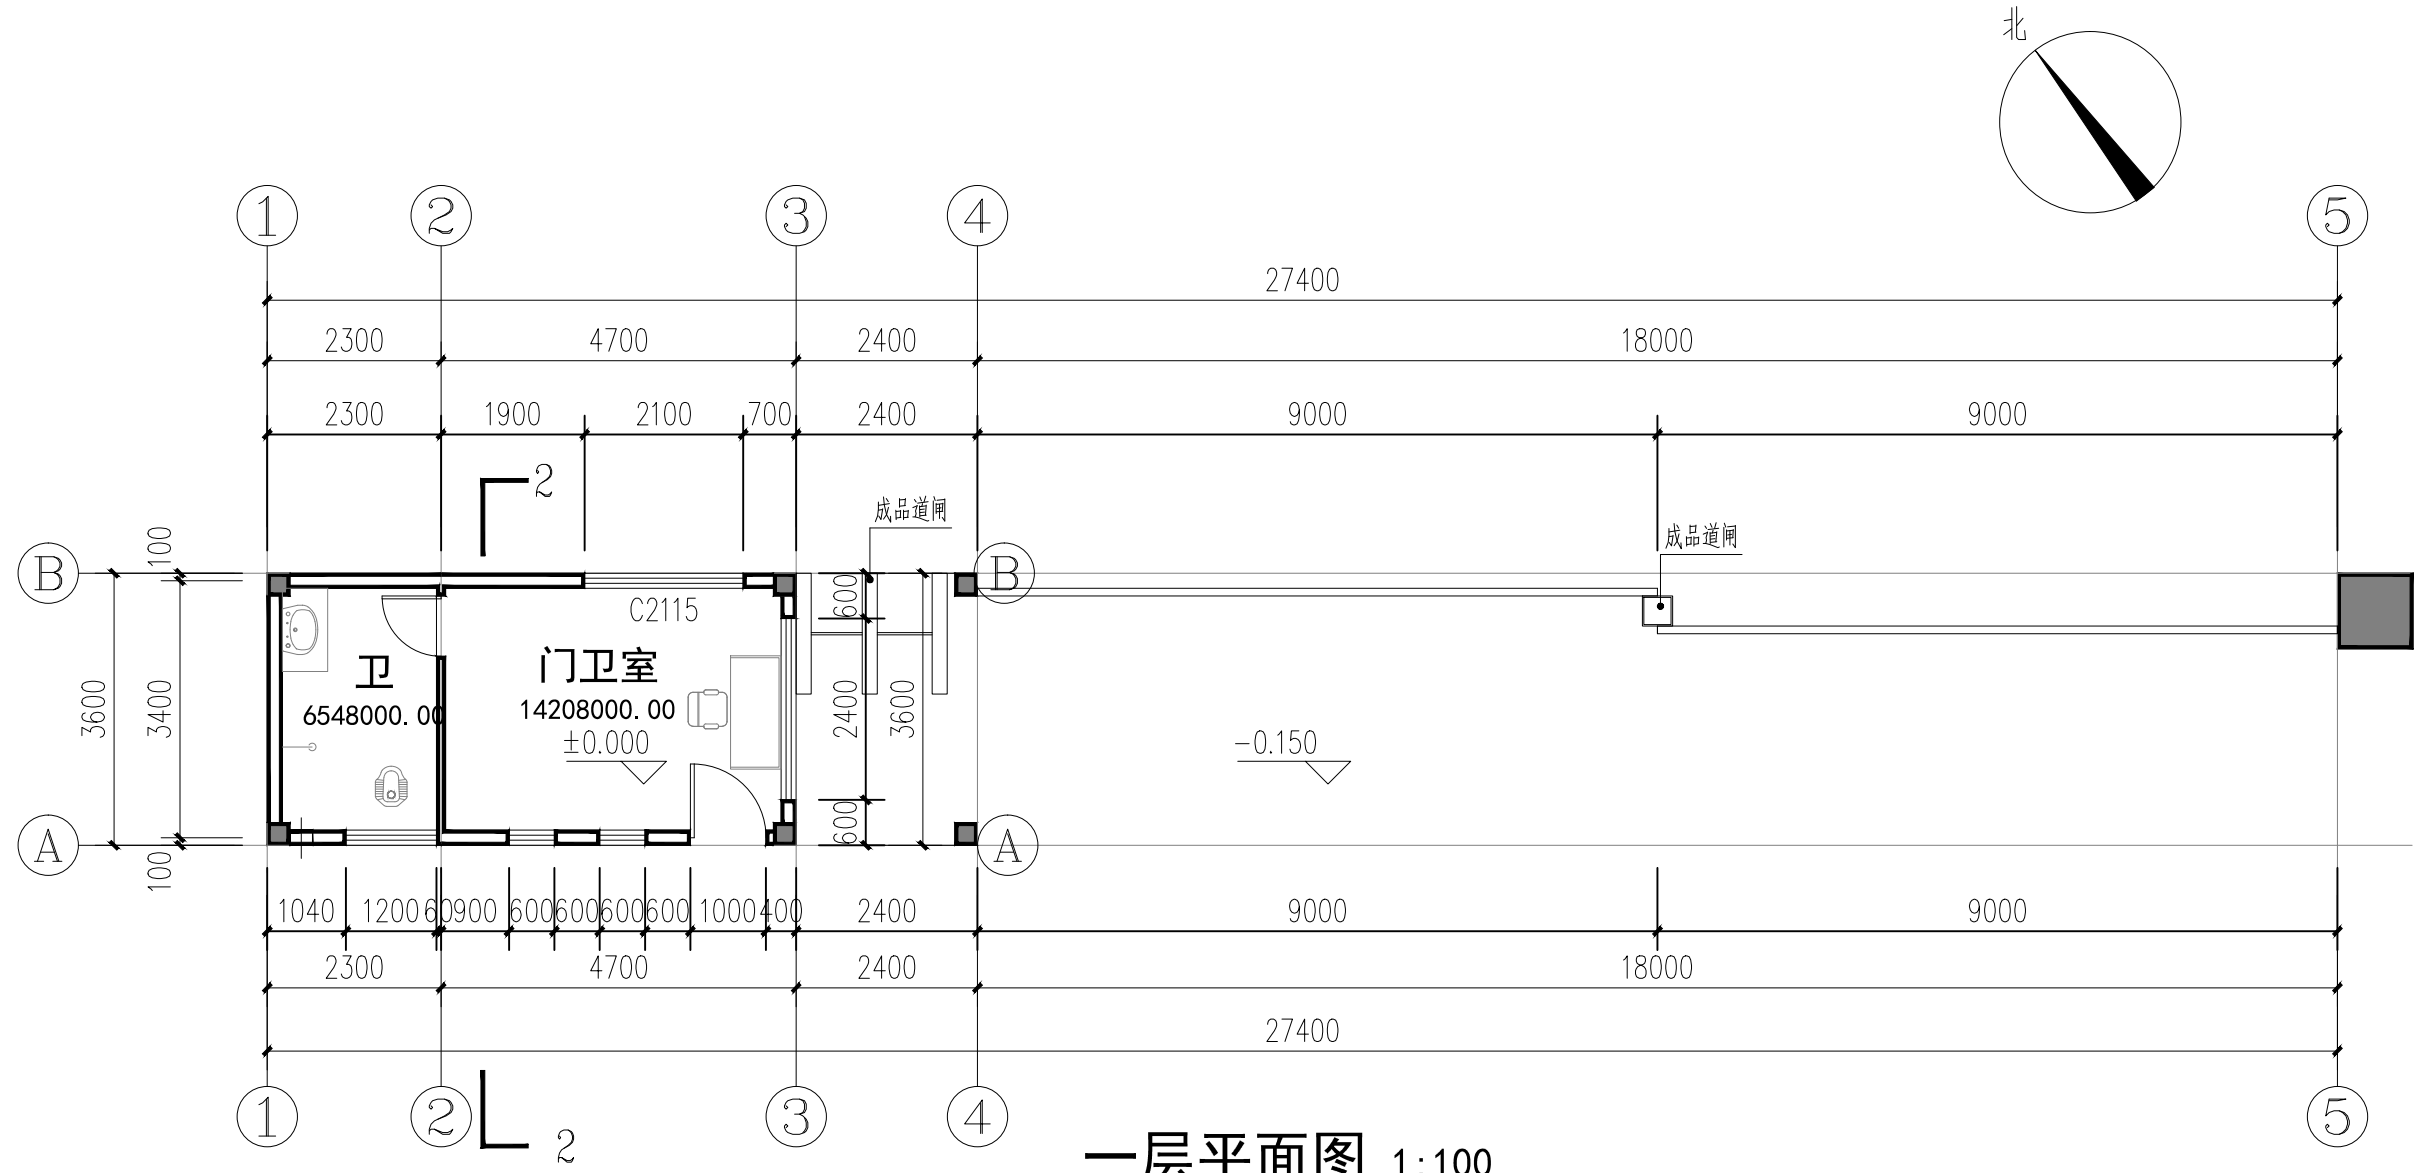


一层平面图 1:100


本层建筑面积: 33.84m²

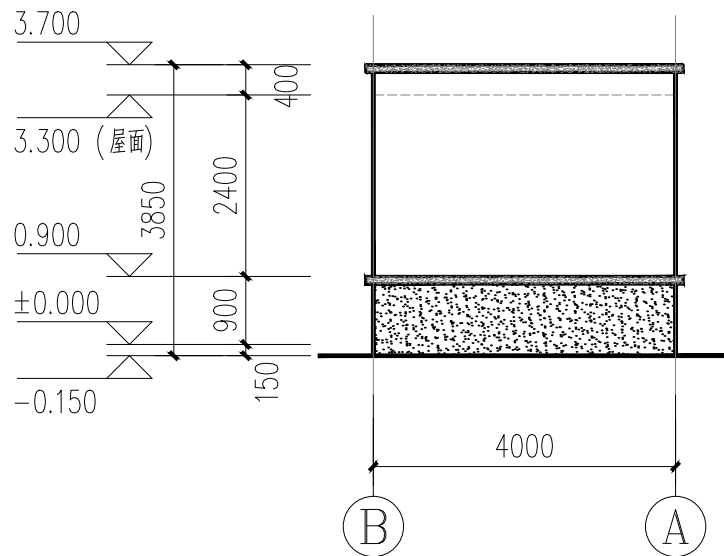

B~A轴立面图 1:100

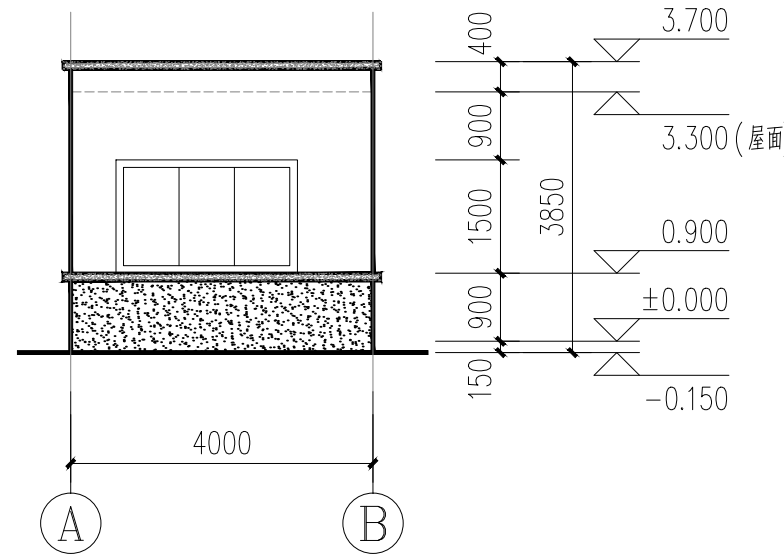

A~B轴立面图 1:100

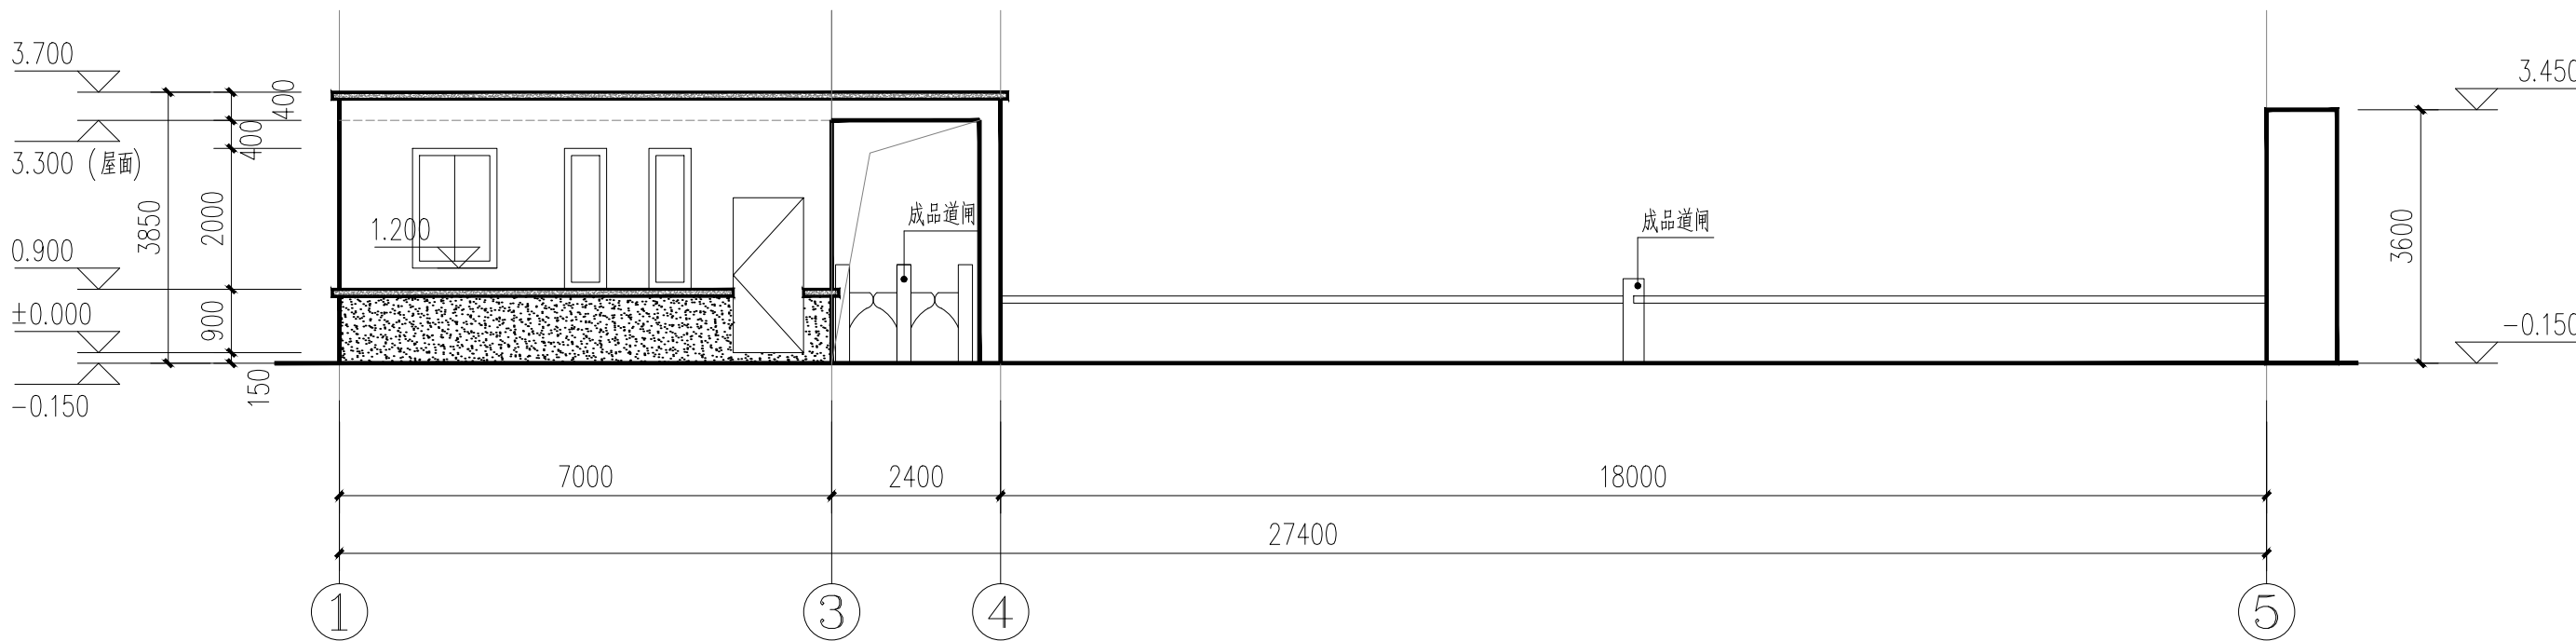

1~5轴立面图 1:100

建设单位:

桂林市教育局

项目名称:

桂林市第十八中学临桂校区新建项目
-18#大门/警卫室

图名:

一层平面图、①~⑤轴立面图
B~A轴立面图、A~B轴立面图

设计阶段

出图日期

专业

比例

设计编号

版次

第 版