
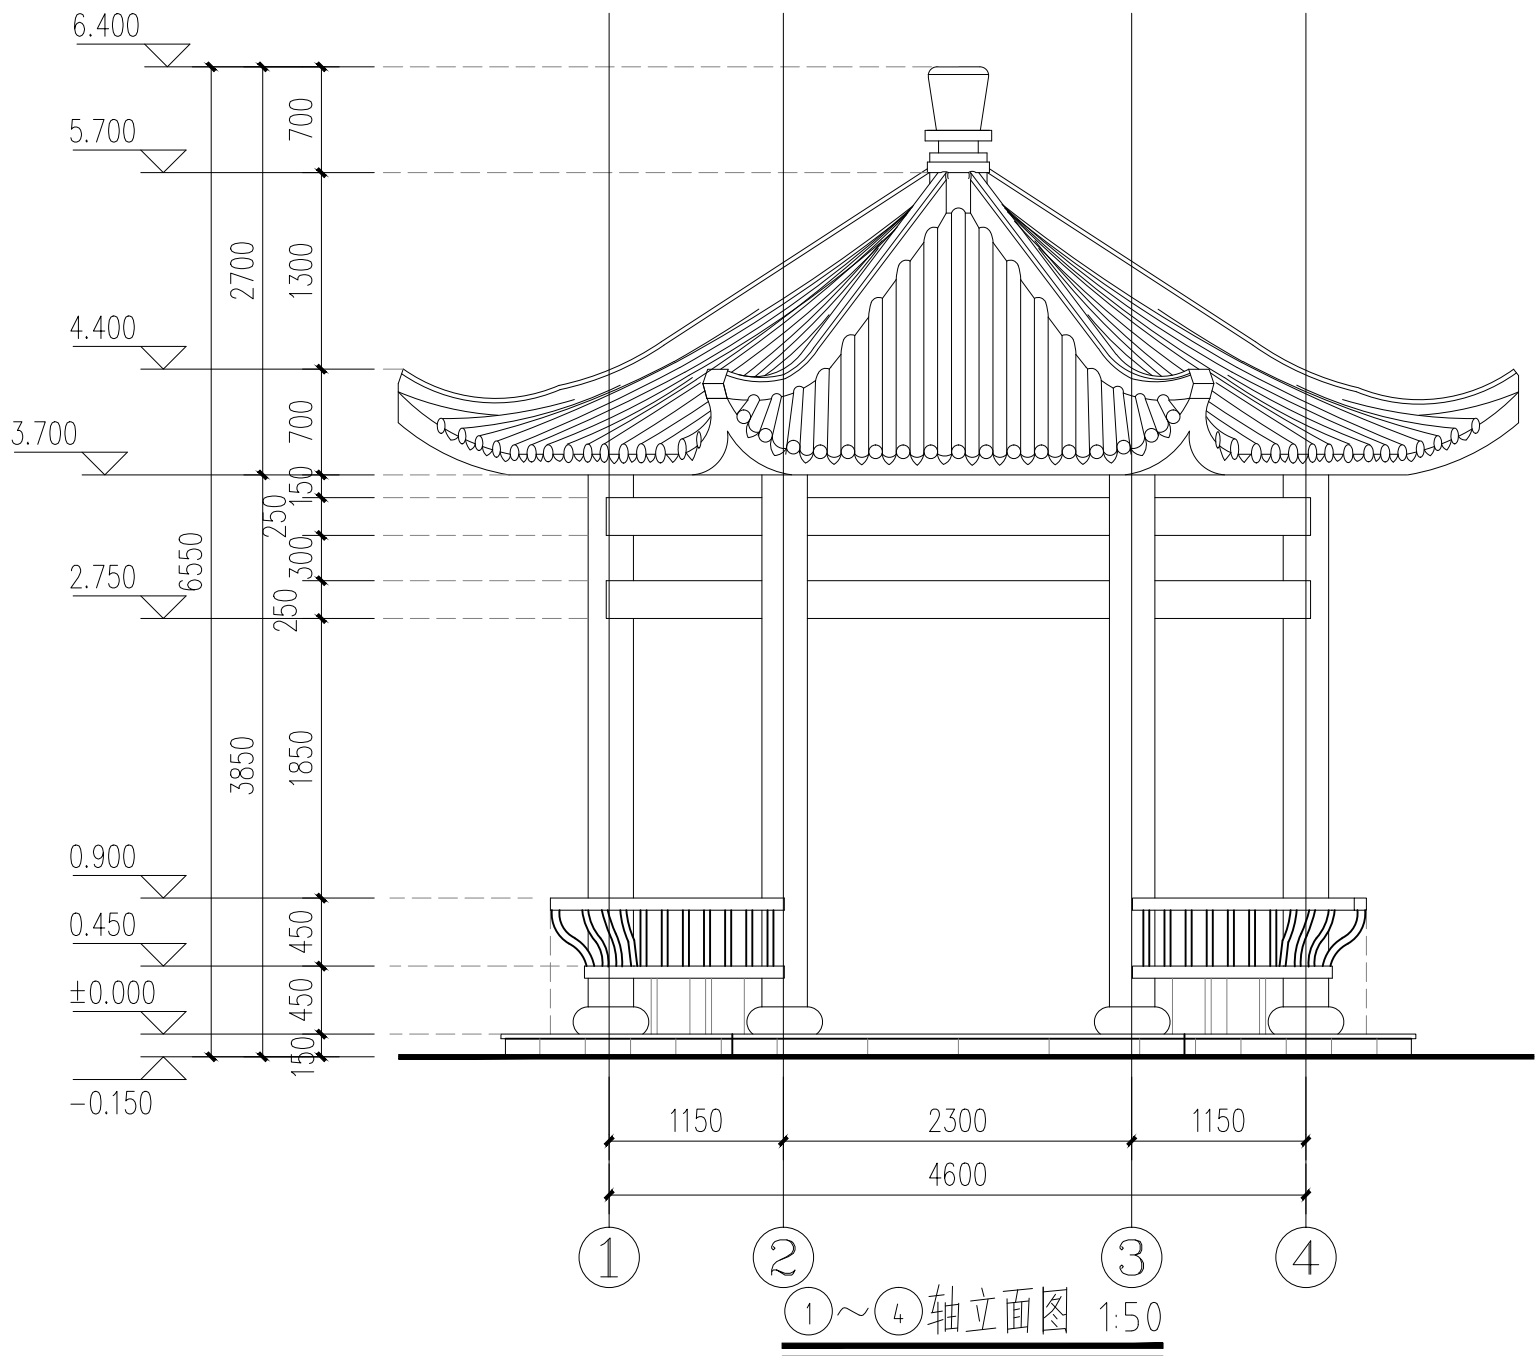


主要经济技术指标

建筑性质	亭子
占地面积	23.38平方米
总建筑面积	23.38平方米
其中 计容建筑面积	23.38平方米
中 不计容建筑面积(地下室)	0平方米
建筑层数	地上1层
建筑层高	地上6.55米
建筑高度	6.55米(室外地面算至构架最高点)

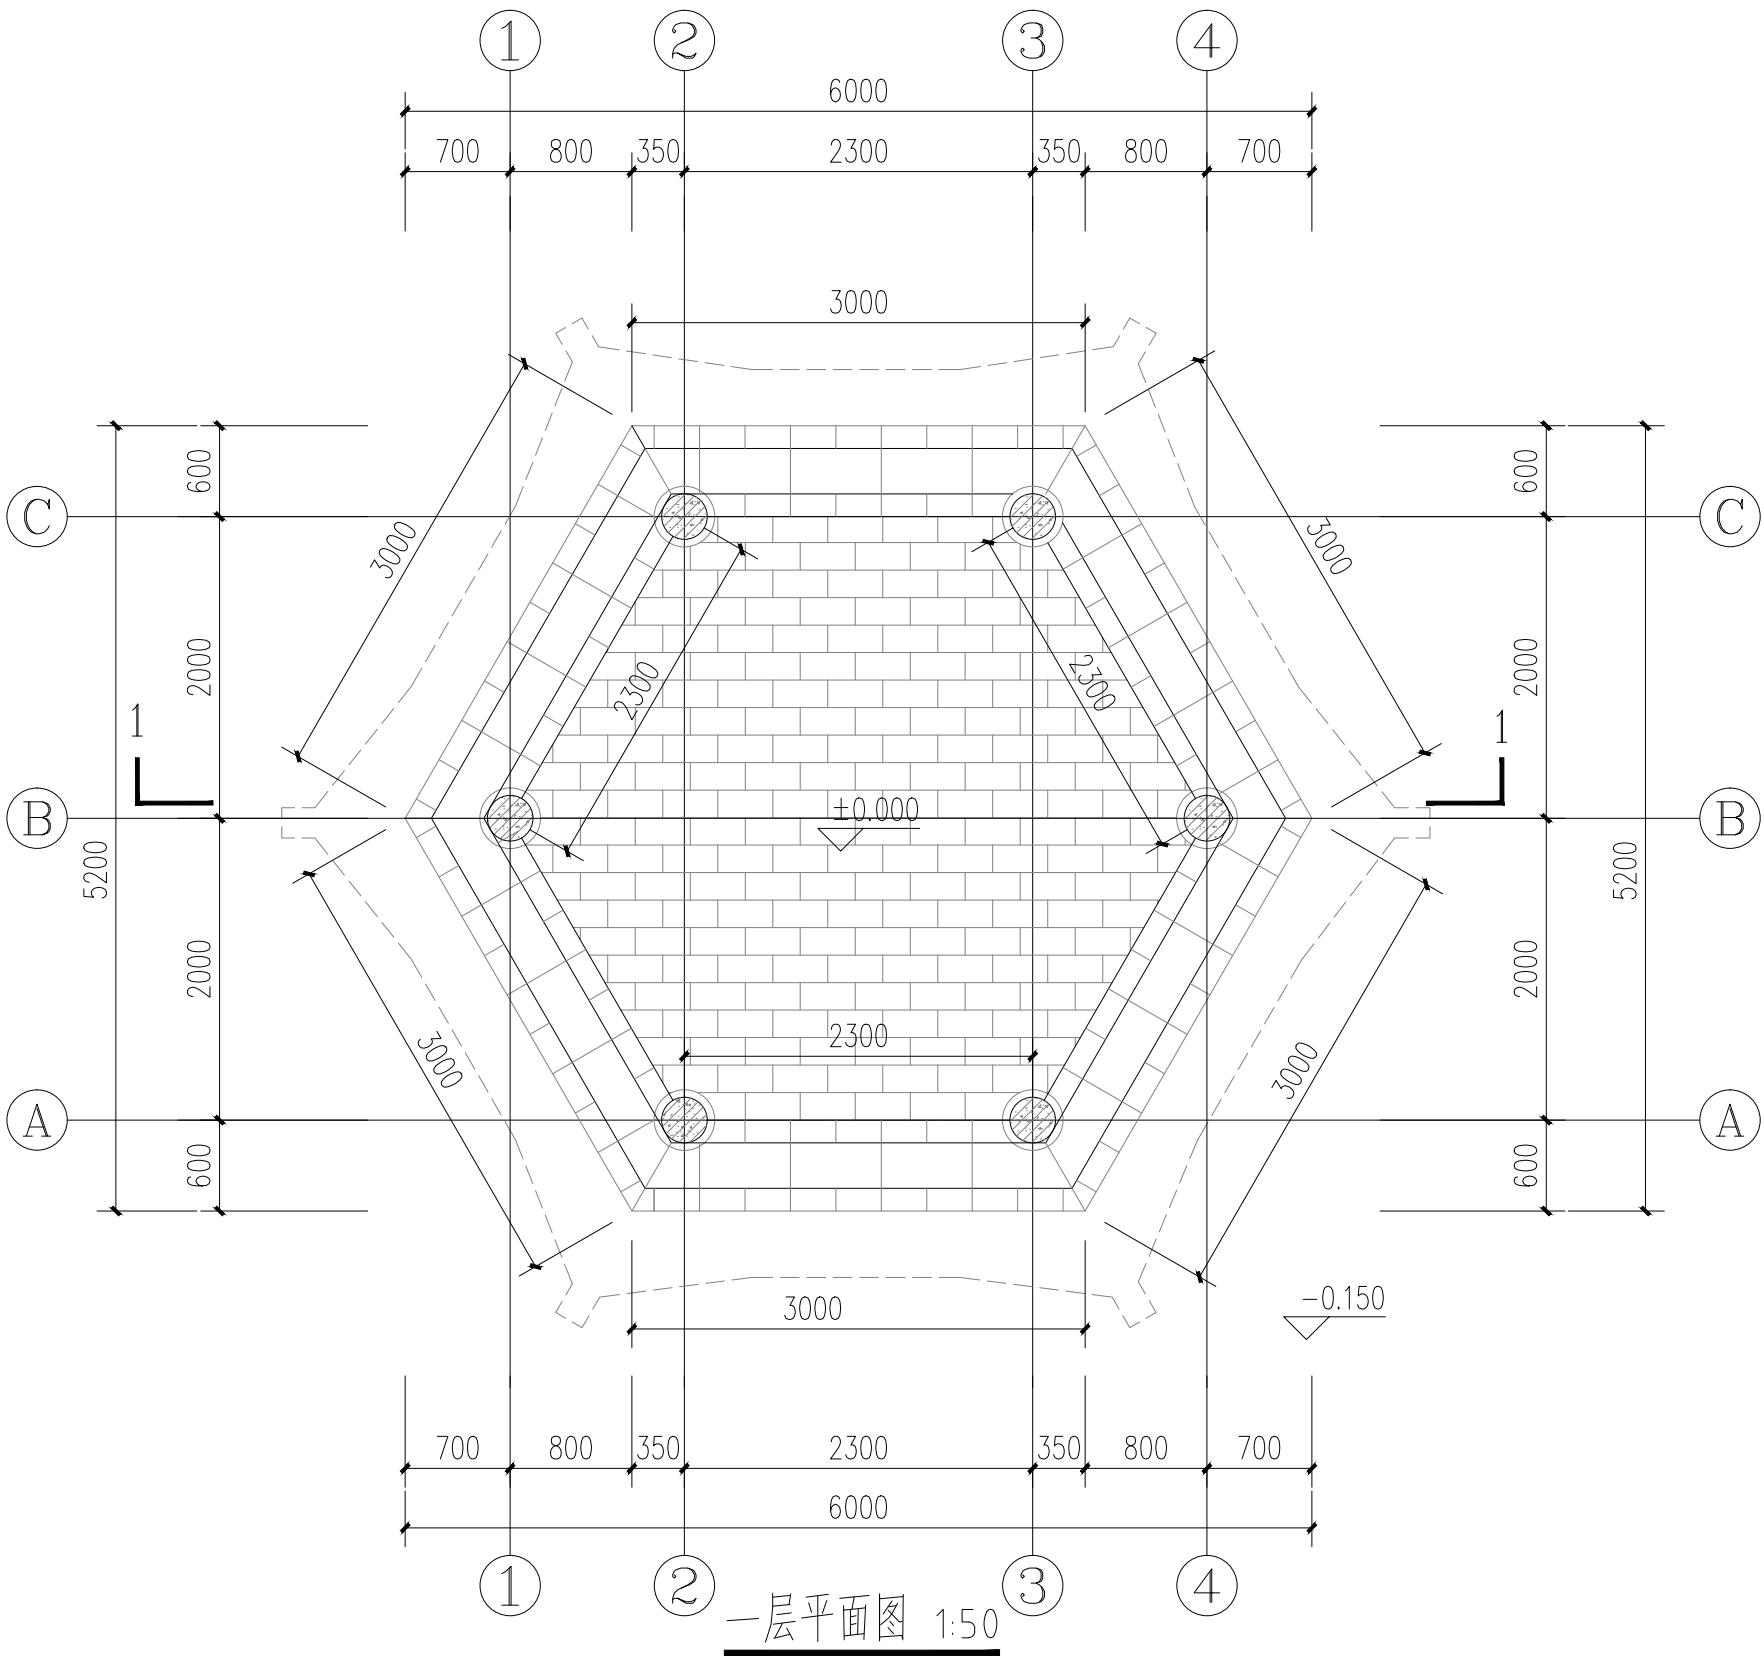

建设单位：  
桂林市教育局

项目名称：  
桂林市第十八中学临桂校区新建项目-19#凉亭

图名：一层平面图  
①~④轴立面图

设计阶段		出图日期	
专 业		比 例	
设计编号			
版 次		第 版	