




焊缝详图

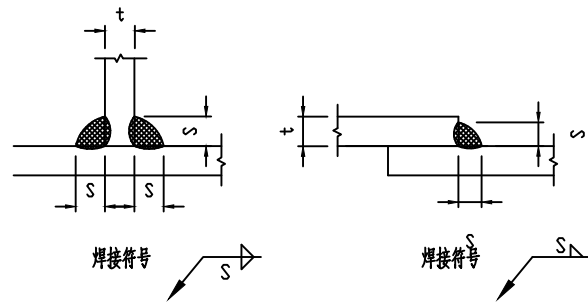


角焊缝

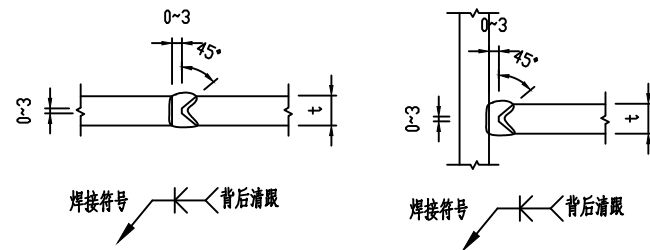


双边V形完全渗透焊缝

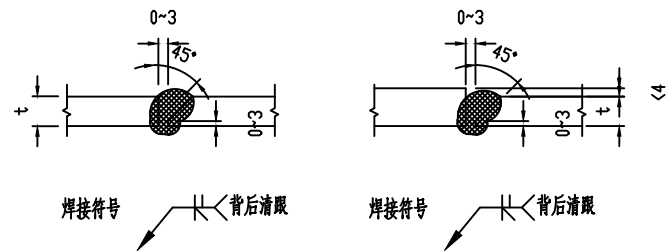


单边V形完全渗透焊缝

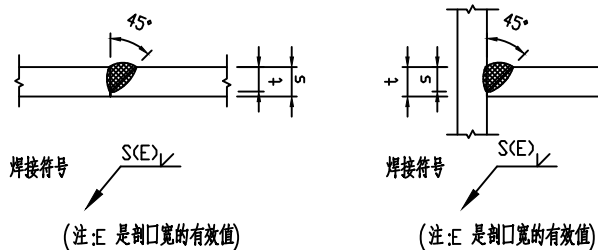


单边V形部分渗透焊缝

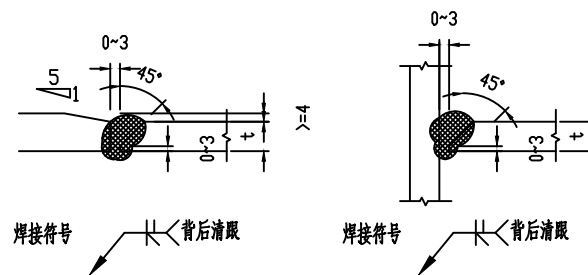


钝边单边V形完全渗透焊缝

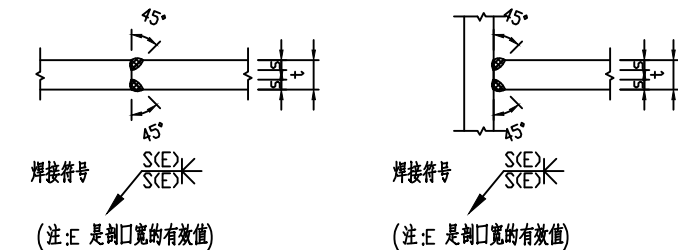

双边V形部分渗透焊缝

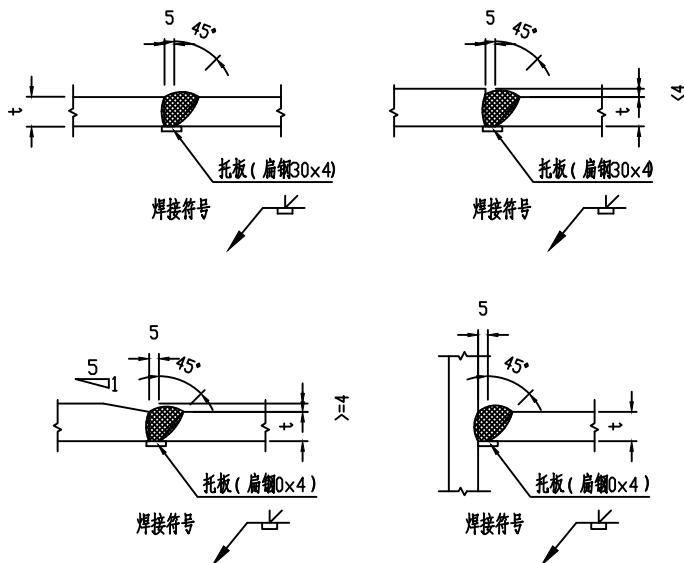

单边V形完全渗透焊缝

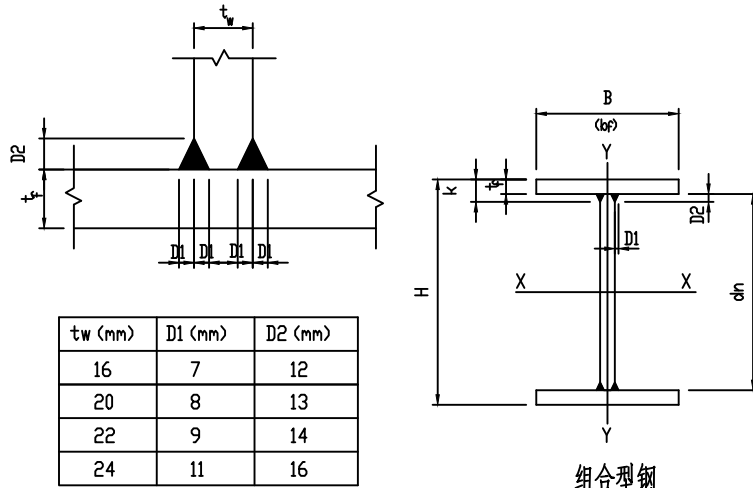

组合型钢翼缘与腹板焊接详图

焊缝尺寸S

连接板, 加劲板典型切角

板厚	焊缝尺寸 S	焊缝型式
6,7	5	角焊缝
8,9	6	角焊缝
10,11	8	角焊缝
12	10	角焊缝
12<t<16	12	角焊缝
16<t<20	16	角焊缝
t>20	或 背后清根	单边V型焊缝

连接板或H-型钢腹板

板厚	焊缝尺寸 S	焊缝型式
6,7	5	角焊缝
8,9	6	角焊缝
10,11	8	角焊缝
12	10	角焊缝
12<t<20	12	角焊缝
t>20	14	角焊缝





加劲板

板厚	焊缝尺寸 S	焊缝型式
t	或 背后清根	单边V型焊缝

H-型钢翼缘(现场焊)

板厚	焊缝尺寸 S	焊缝型式
t<20	或 背后清根	单边V型焊缝
t>20	或 背后清根	双边V型焊缝

H-型钢翼缘(工厂焊)

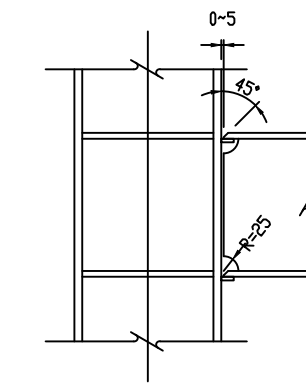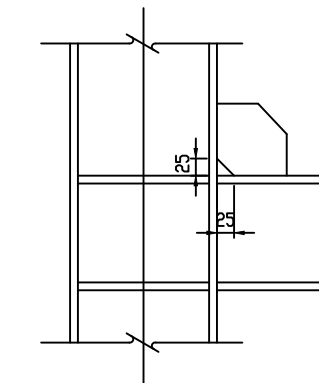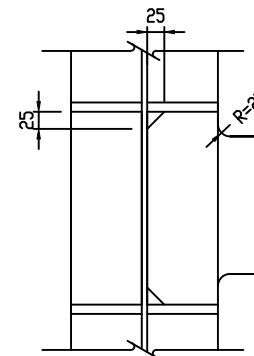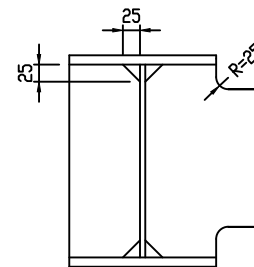

设计单位



正宇设计有限公司

ZHENGYU DESIGN

建筑行业乙级 市政行业乙级 水利行业乙级 公路行业乙级
农林行业(农业综合开发生态工程)专业乙级
电力行业(风力发电、送电工程、新能源发电、变电工程)专业
工程设计资质证书: A152012680

建设单位

兴安县溶江镇人民政府

工程名称

溶江镇新文村百香果加工基地项目

工程编号

项目名称

审核

刘少华

校对

张甲

工程负责人

张甲

设计

张甲

专业负责人

张甲

绘图

张甲

图纸名称

专业

阶段

图号

修改版次

出图日期

施工图


JS-02-2

A

2026年4月

出图签章

(未盖本公司出图签章一律无效)

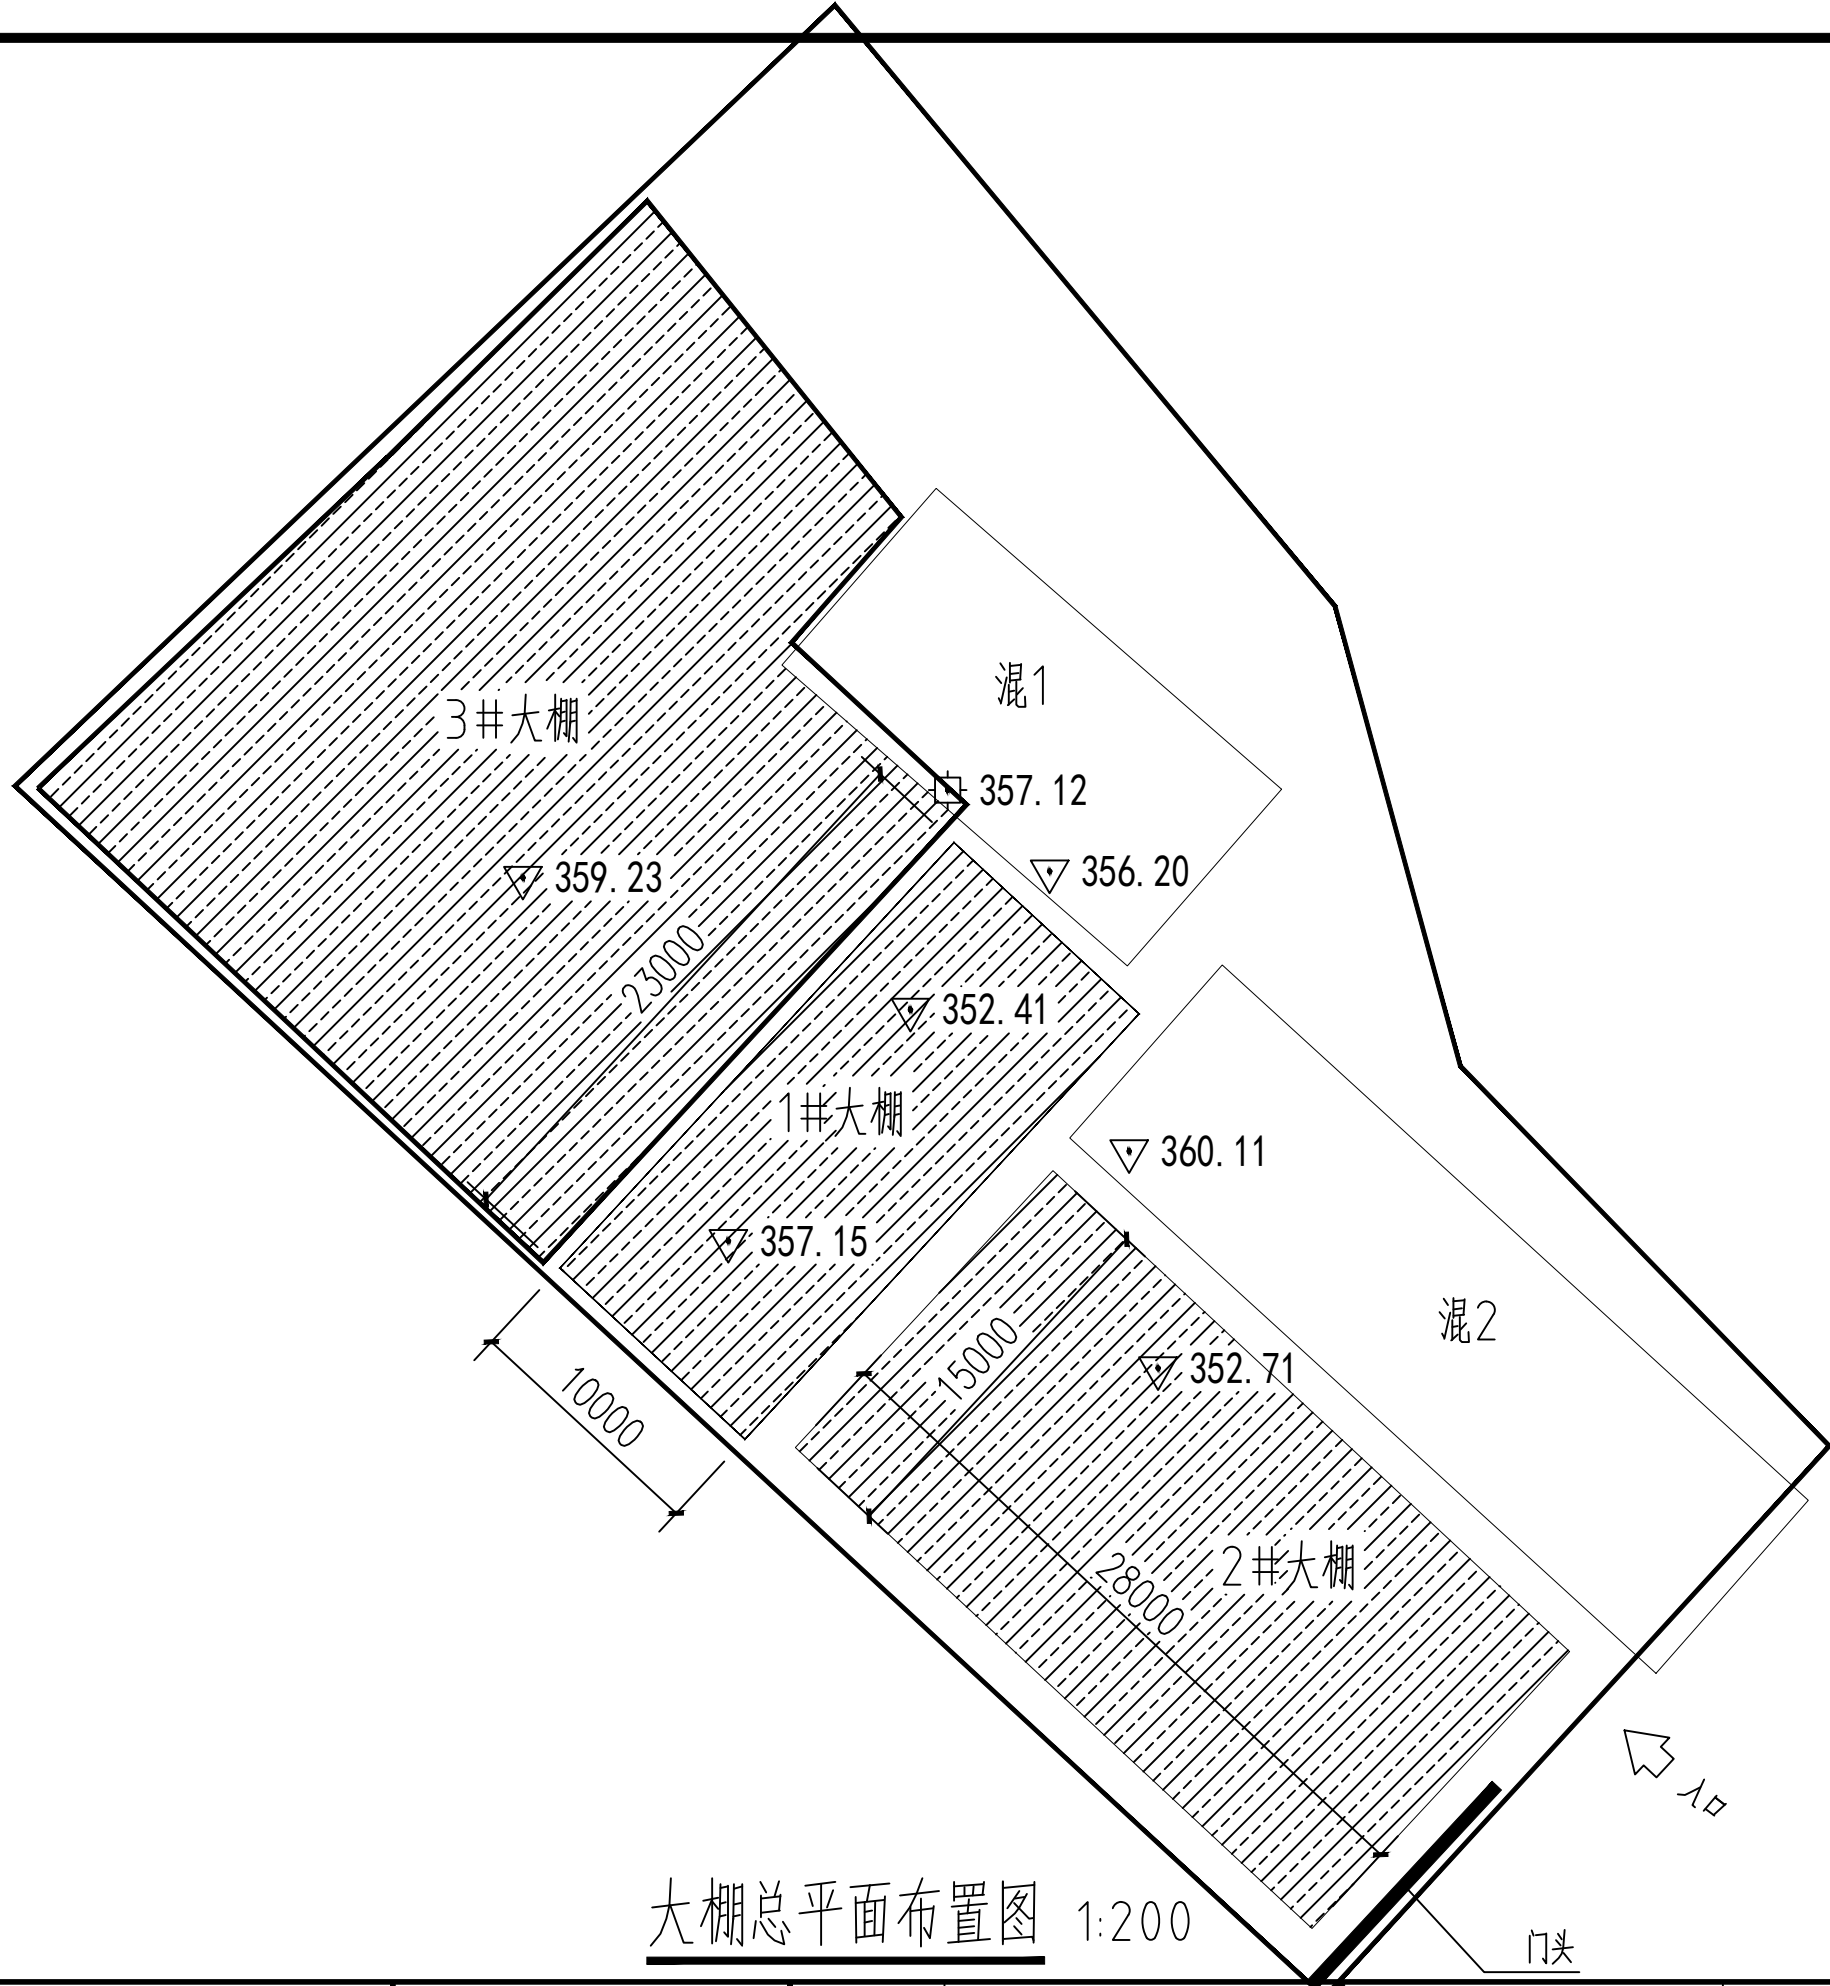

大棚总平面布置图 1:200

设计单位



正宇设计有限公司

ZHENGYU DESIGN

建筑行业乙级 市政行业乙级 水利行业乙级 公路行业乙级
农林行业（农业综合开发生态工程）专业乙级
电力行业（风力发电、送电工程、新能源发电、变电工程）专业
工程设计资质证书：A152012680

建设单位

兴安县溶江镇人民政府

工程名称

溶江镇新文村百香果加工基地项目

工程编号

项目名称

审核

刘少华

校对

张甲

工程负责人

张甲

设计

张甲

专业负责人

张甲

绘图

张甲

图纸名称

专业

阶段

图号

修改版次

出图日期

施工图


JS-03-1

A

2026年4月





出图签章

（未盖本公司出图签章一律无效）

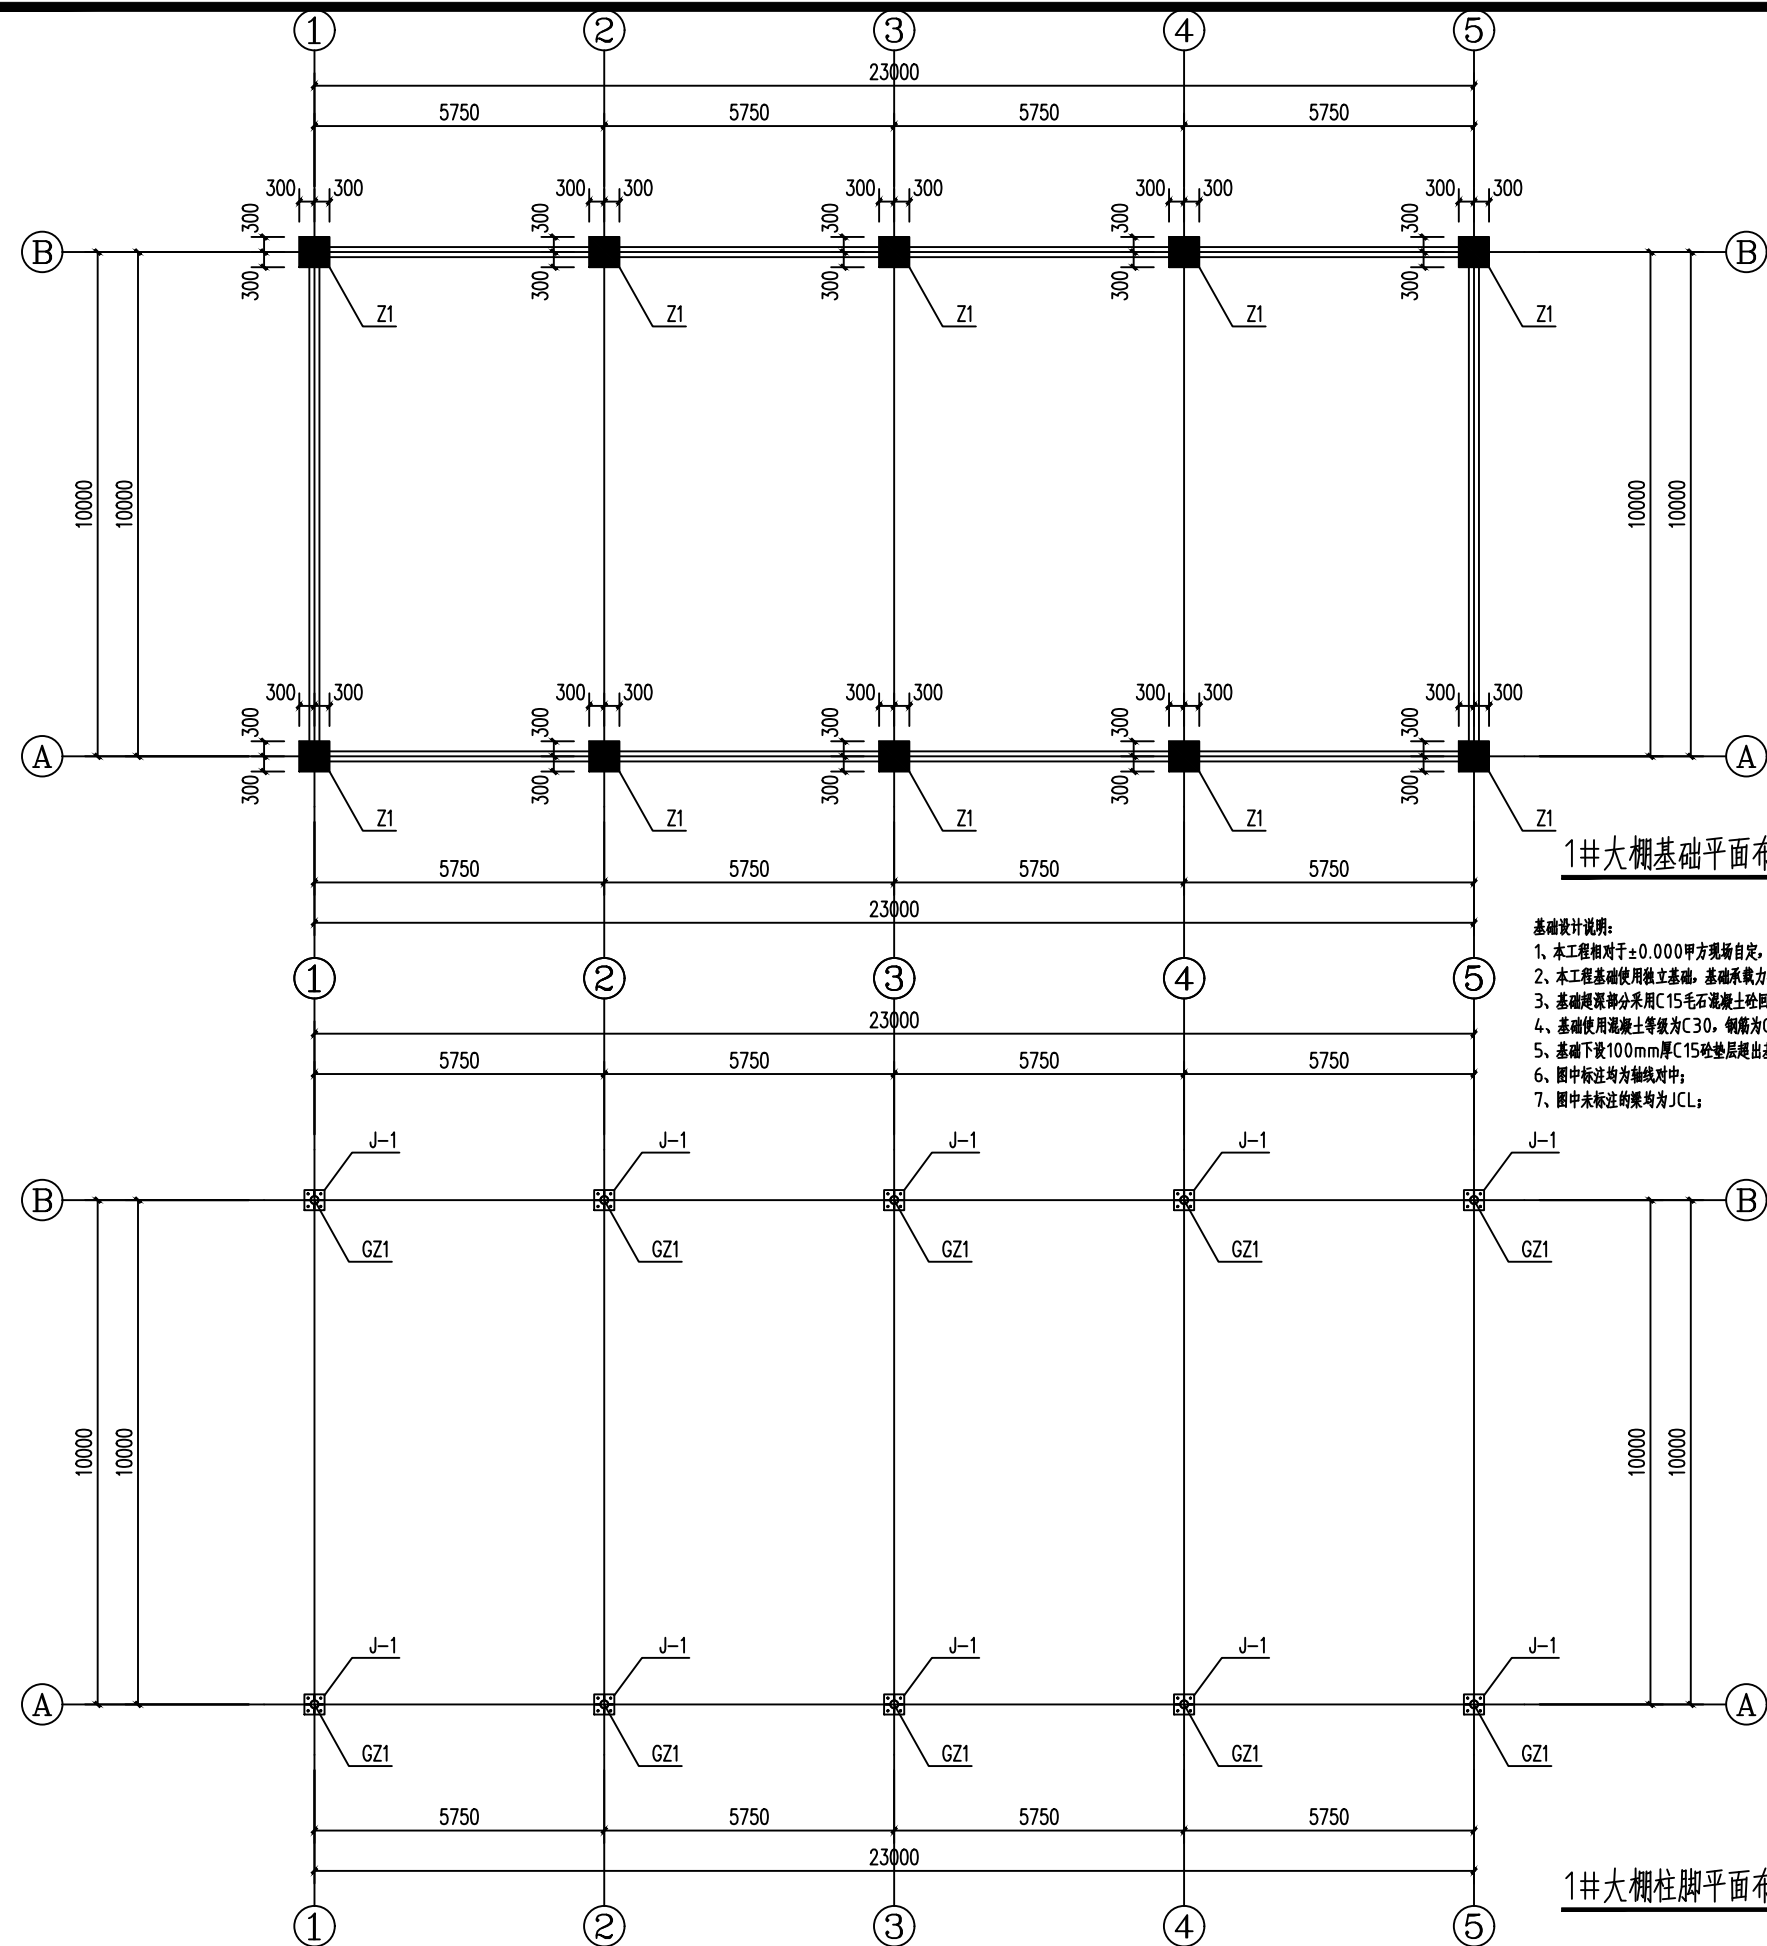

基础设计说明:

- 1、本工程相对于 ± 0.000 方现场自定,基础埋深-1.000m;
- 2、本工程基础使用独立基础,基础承载力特征值 $f_{ak}=14.0\text{kPa}$;
- 3、本工程基础部分采用C15毛石混凝土回填至基础底,且每边超出基础300mm;
- 4、基础使用混凝土等级为C30,钢筋为Q235B;
- 5、基础下设100mm厚C15垫层超出基础每边100mm;
- 6、图中标注均为轴线尺寸;
- 7、图中未标注的梁均为JL;

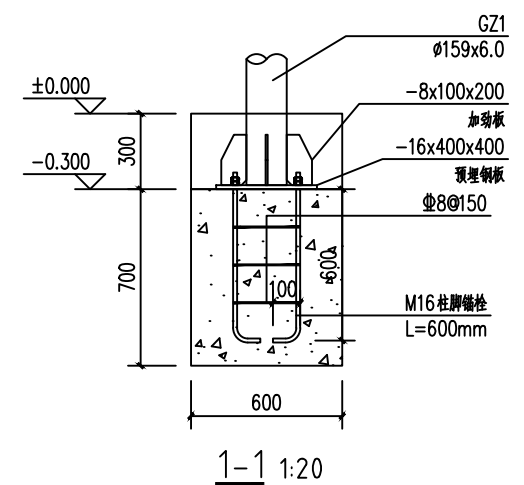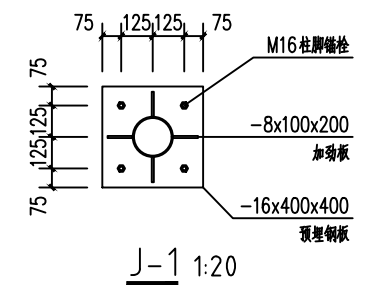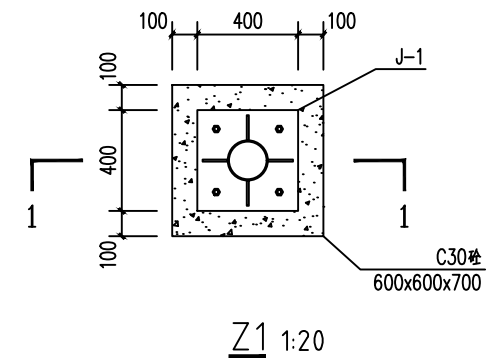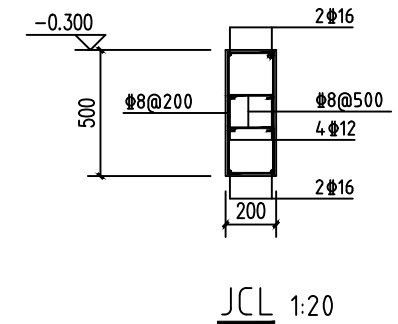

设计单位



正宇设计有限公司

ZHENGYU DESIGN

建筑行业乙级 市政行业乙级 水利行业乙级 公路行业乙级
农林行业（农业综合开发生态工程）专业乙级
电力行业（风力发电、送电工程、新能源发电、变电工程）专业
工程设计资质证书：A152012680

建设单位

兴安县溶江镇人民政府

工程名称

溶江镇新文村百香果加工基地项目

工程编号

项目名称	2019年度“双百”工程
------	--------------

审核

劉少奇

校

对	
---	--

工程负责人

魏士杰

设

计	
---	--

专业负责人

知

次
分

列	

图 纸 名 称	
---------	--

专 业	
-----	--

阶 段	
-----	--

图 号	
-----	--

修改版：

山图目

--	--

施工图


JS-03-1

	A
--	---

	2026 年 4 月
--	------------

出图签章


(未盖本公司出图签章一律无效)

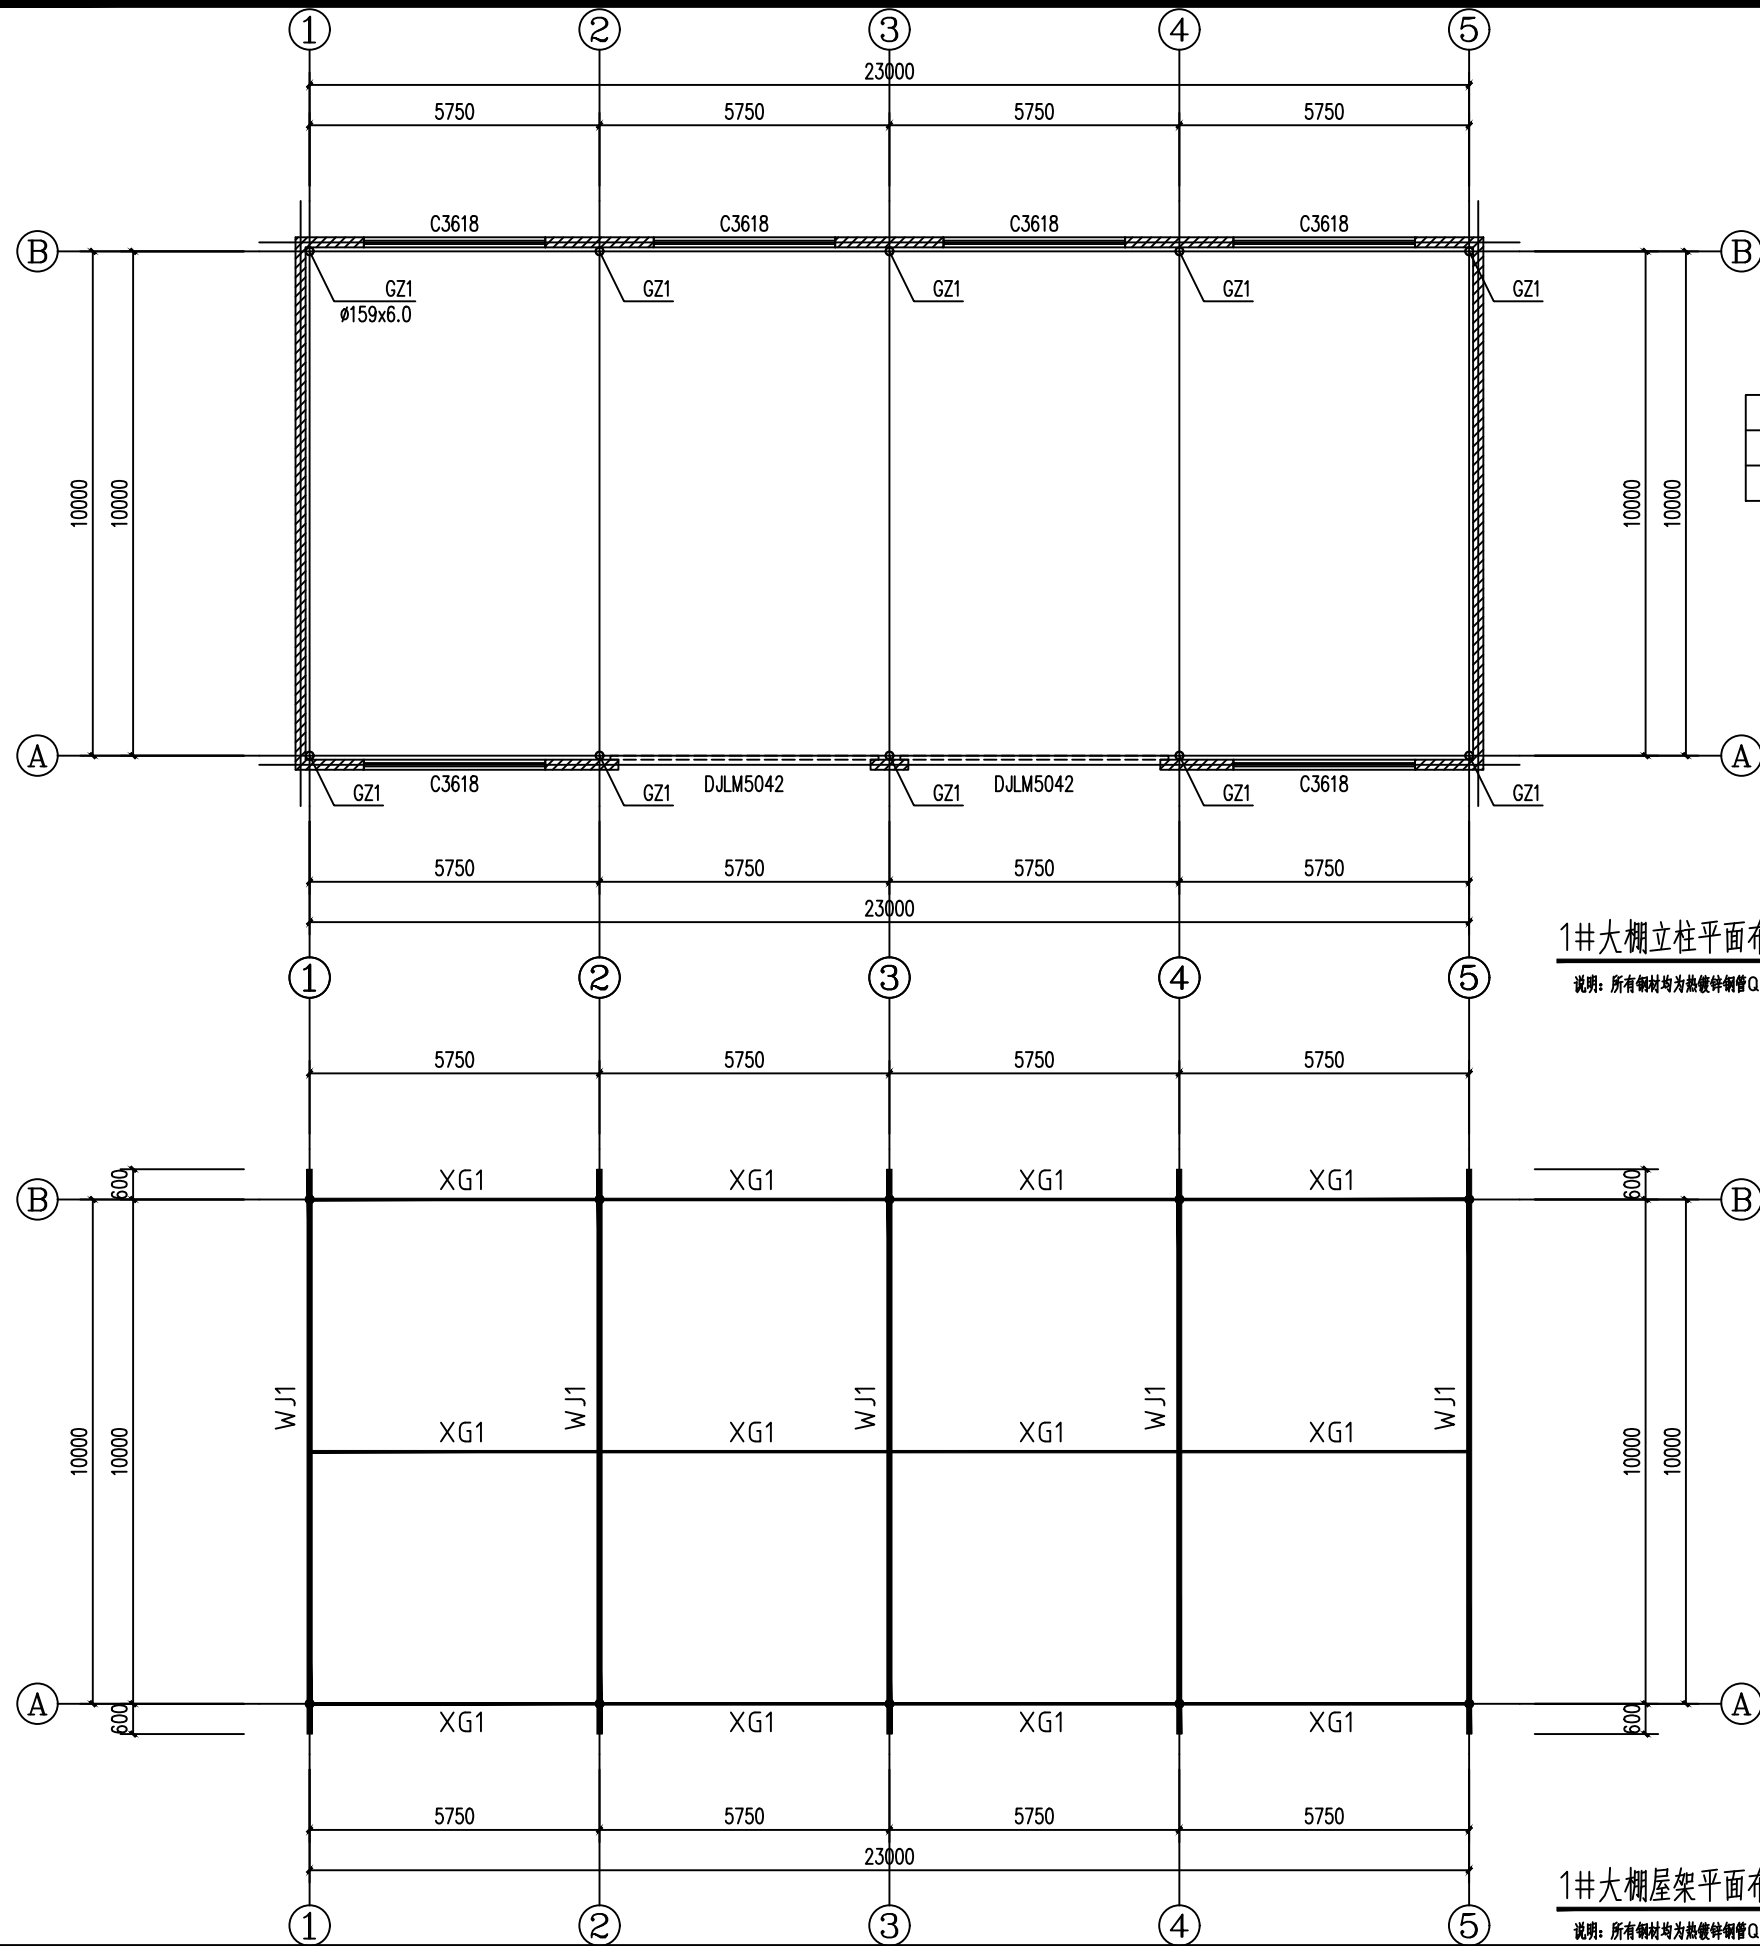

门窗表


类型	设计编号	洞口尺寸(mm)	数量	图集名称	选用型号	备注
卷帘门	DJLM5042	5000X4200	2	铝合金电动卷帘门		1.8厚铝合金框料
普通窗	C3618	3600X1800	6	铝合金推拉窗	90#系列	1.8厚铝合金框料5+6A+5中空钢化玻璃

M7.5水泥砂浆MU10烧结页岩多孔砖砌体 $h=0.9m$
20厚1:3水泥砂浆墙面抹灰
刮刮墙面腻子粉底料一遍,面料两遍;
刷墙面涂料底漆一遍,面漆两遍

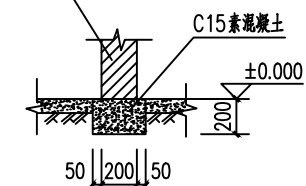

墙体砌筑详图

注: 底层隔墙如砌筑在地坪上时,在夯实的回填土上地坪
按下图加强,回填土压实系数不小于0.94。

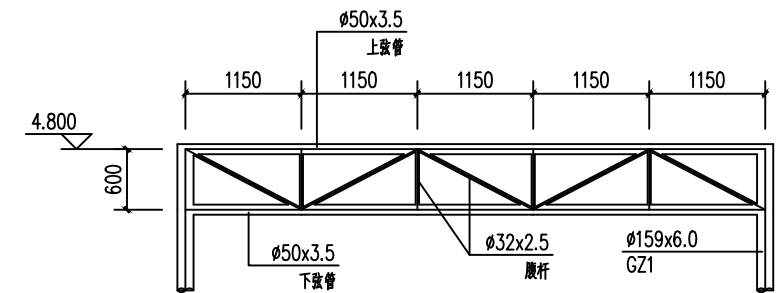

XG1 1:50

1# 大棚屋架平面布置图 1:100

说明: 所有钢材均为热镀锌钢管Q235B

设计单位



正宇设计有限公司

ZHENGYU DESIGN

建筑行业乙级 市政行业乙级 水利行业乙级 公路行业乙级
农林行业(农业综合开发生态工程)专业乙级
电力行业(风力发电、送电工程、新能源发电、变电工程)专业
工程设计资质证书: A152012680

建设单位

兴安县溶江镇人民政府

工程名称

溶江镇新文村百香果加工基地项目

工程编号

项目名称

审核

刘少华

校对

张华

工程负责人

张华

设计

张华

专业负责人

张华

绘图

张华

图纸名称

专业

阶段

图号

修改版次

出图日期

施工图


JS-03-2

A

2026年4月

出图签章

(未盖本公司出图签章一律无效)

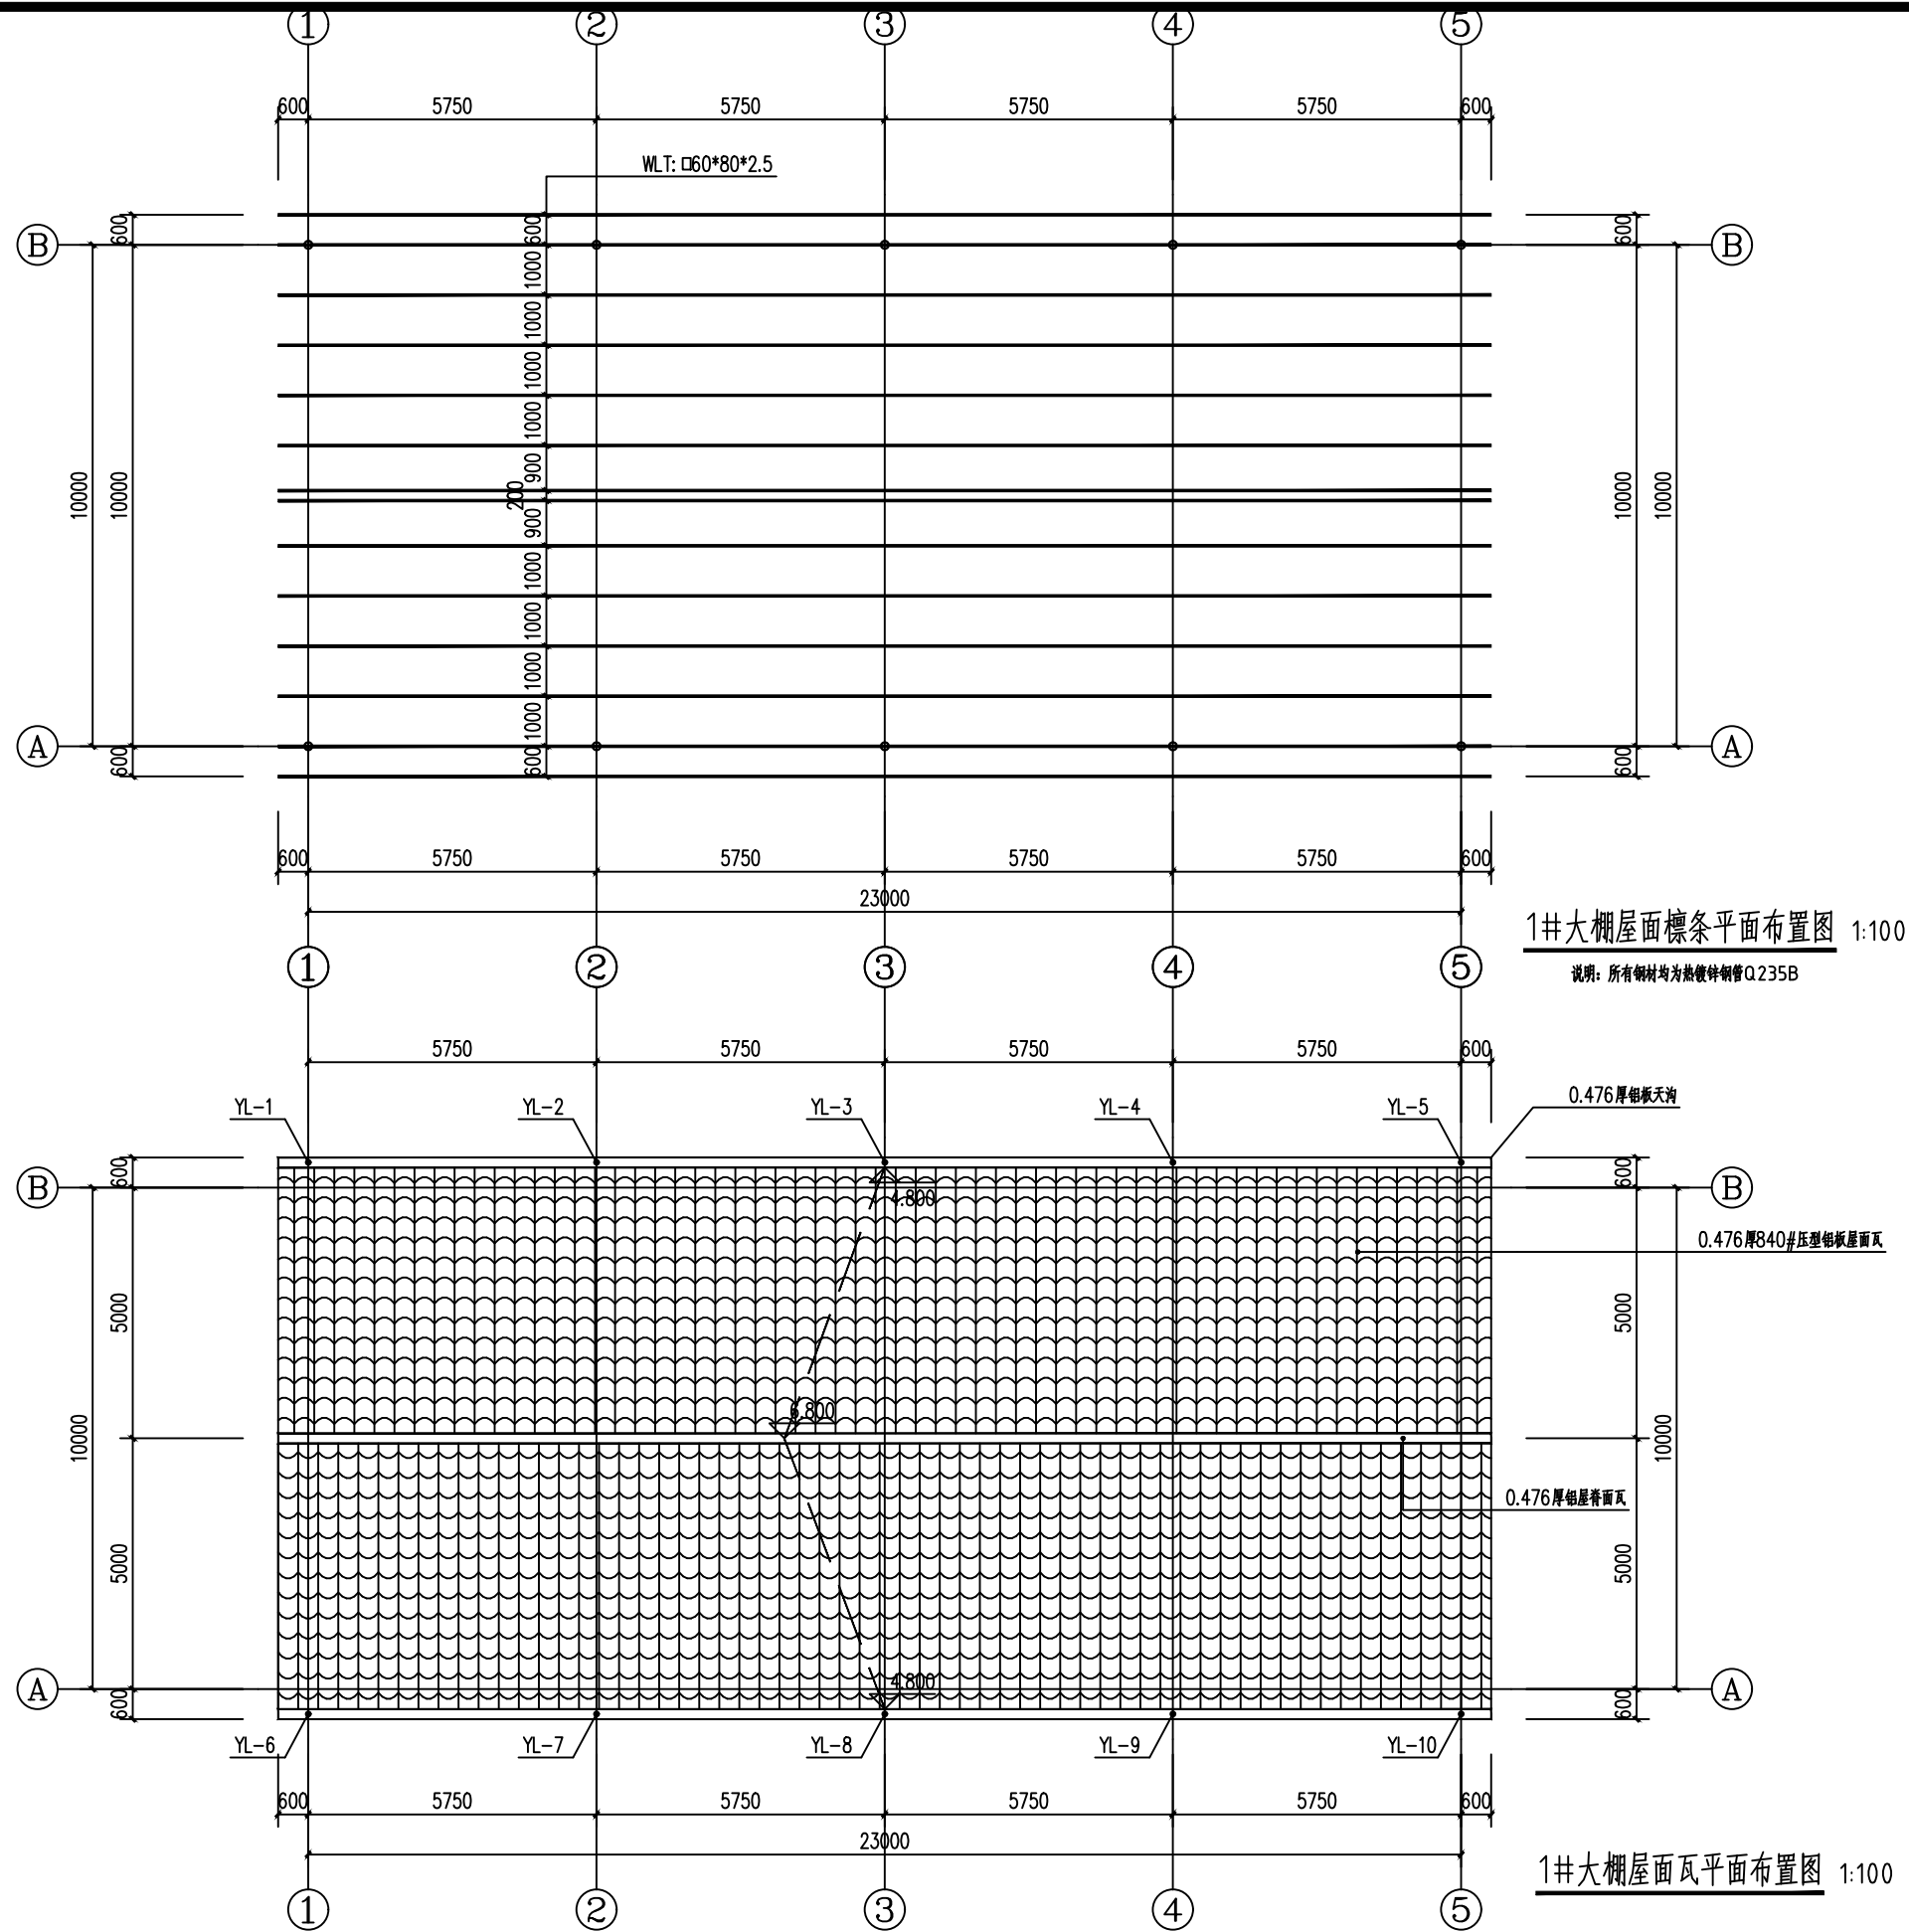

设计单位



正宇设计有限公司

ZHENGYU DESIGN

建筑行业乙级 市政行业乙级 水利行业乙级 公路行业乙级
农林行业（农业综合开发生态工程）专业乙级
电力行业（风力发电、送电工程、新能源发电、变电工程）专业
工程设计资质证书：A152012680

建设单位

兴安县溶江镇人民政府

工程名称

溶江镇新文村百香果加工基地项目

工程编号

项目名称

审核

刘少华

校对

张甲

工程负责人

张甲

设计

张甲

专业负责人

张甲

绘图

张甲

图纸名称

专业

阶段

图号

修改版次

出图日期

施工图




JS-03-3

A

2026年4月

出图签章

（未盖本公司出图签章一律无效）

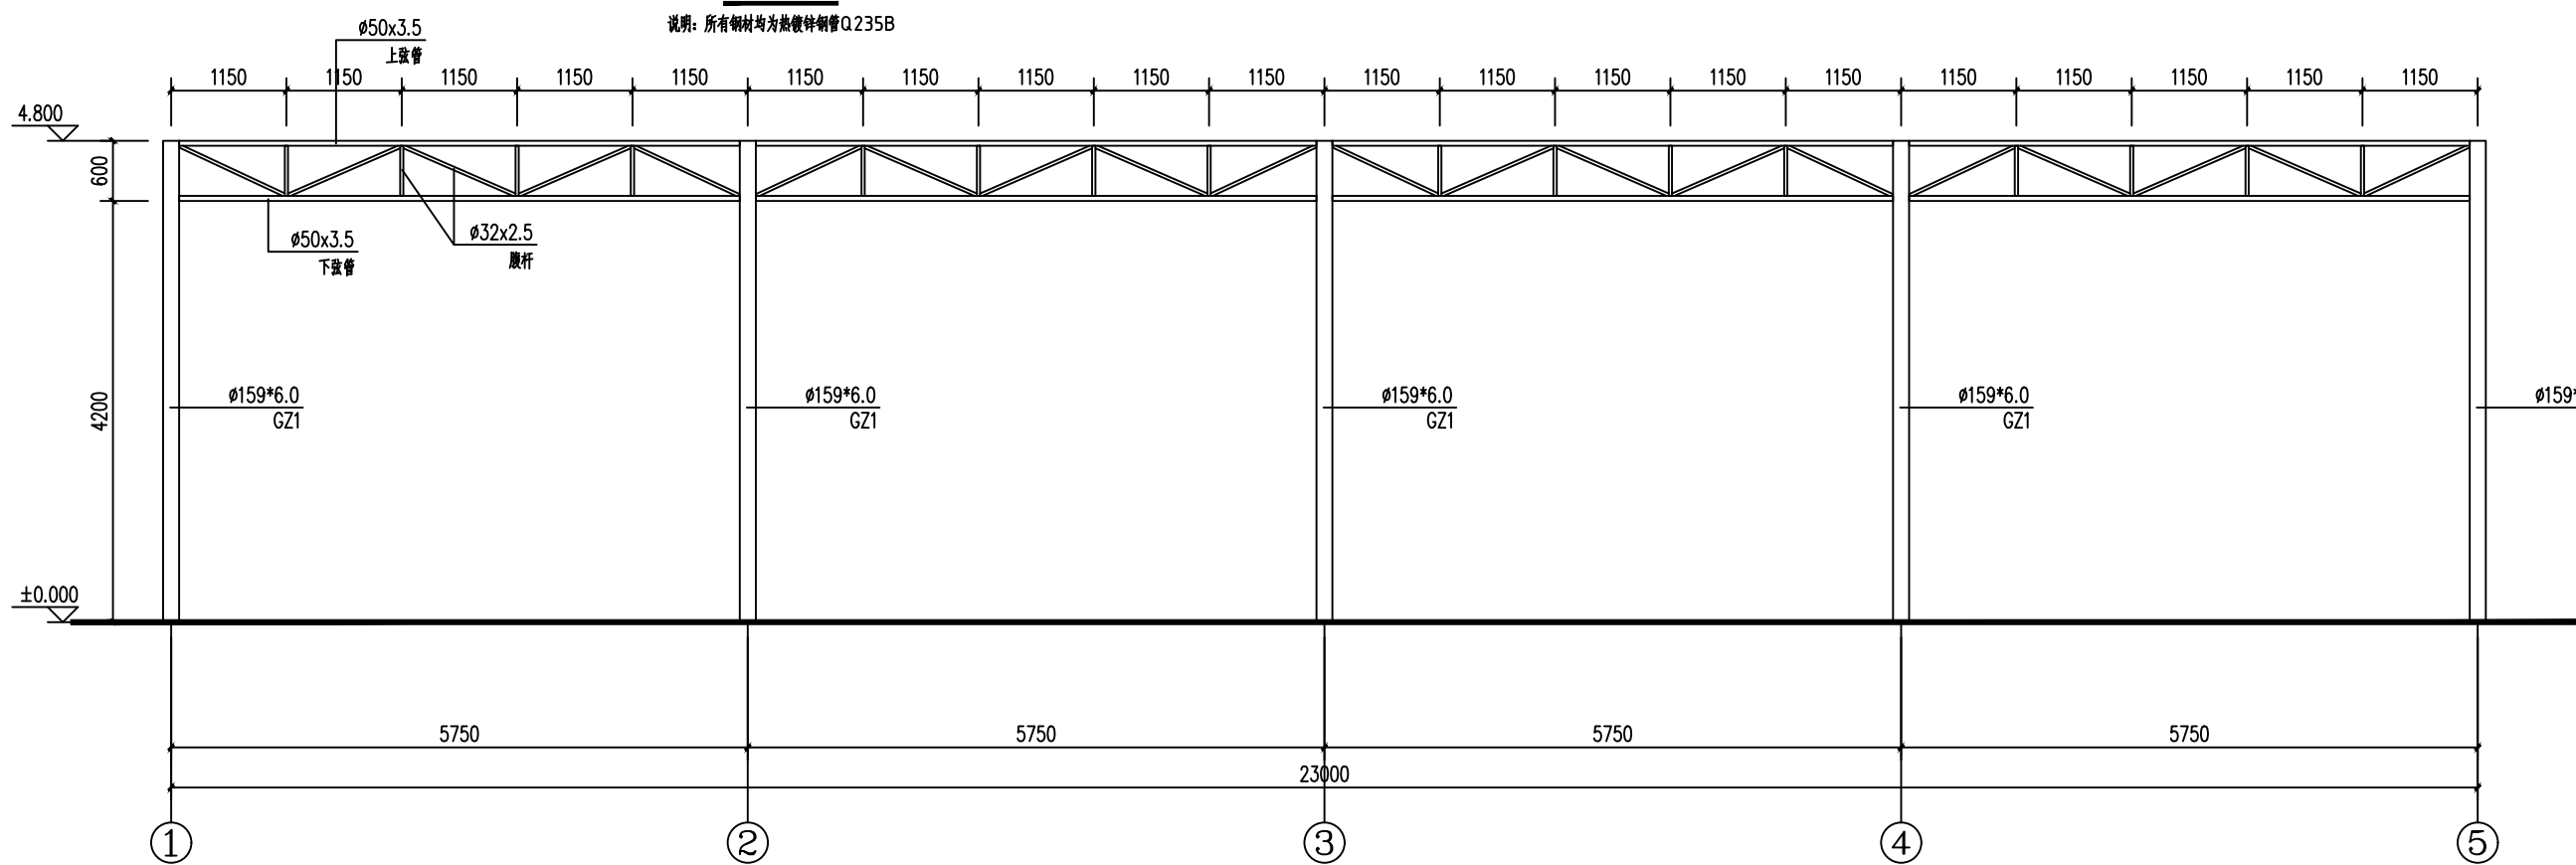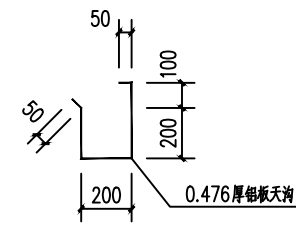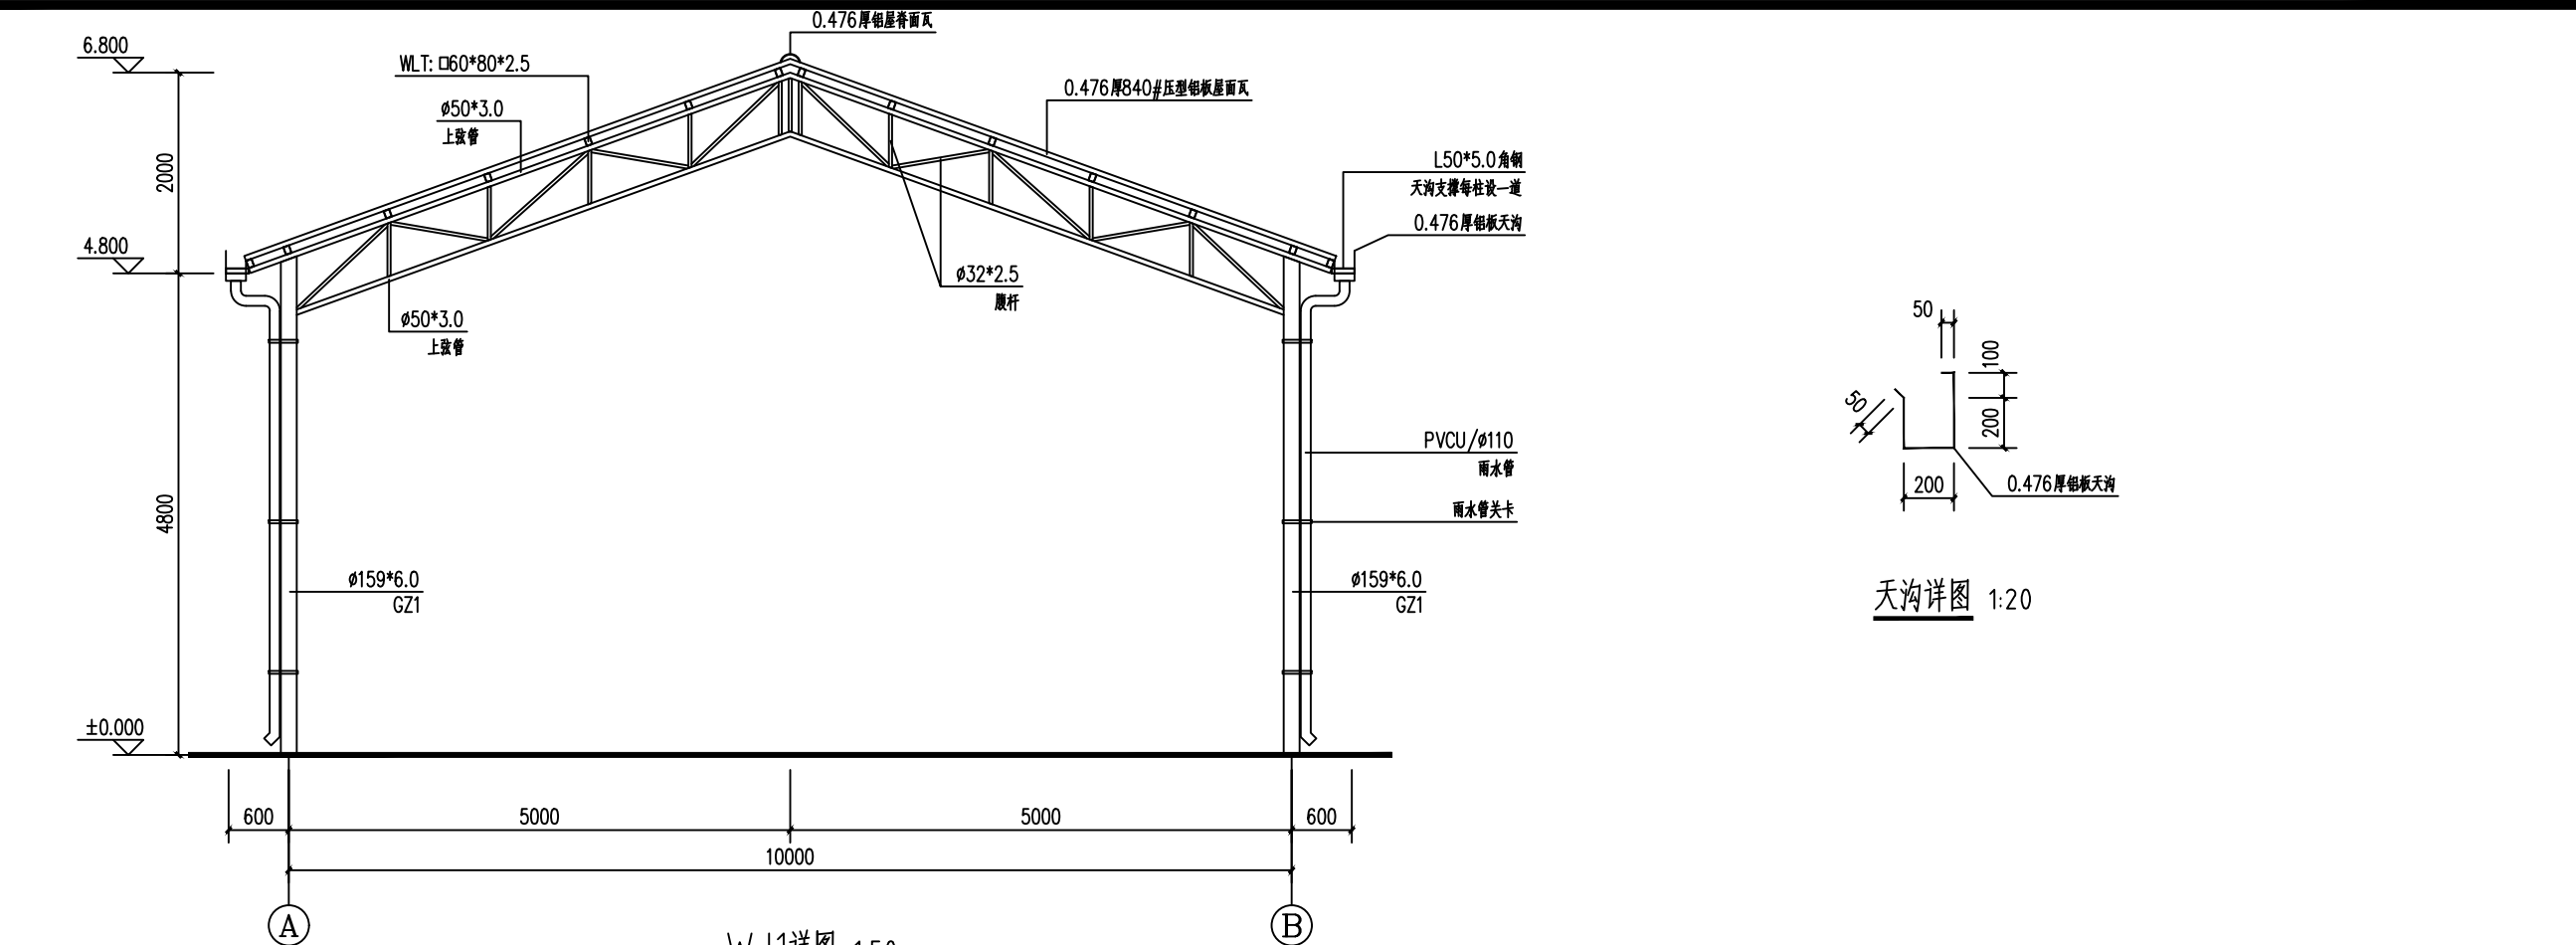

1-5轴/5-1轴立面图 1:50

说明: 所有钢材均为热镀锌钢管Q235B

设计单位



正宇设计有限公司

ZHENGYU DESIGN

建筑行业乙级 市政行业乙级 水利行业乙级 公路行业乙级
农林行业(农业综合开发生态工程)专业乙级
电力行业(风力发电、送电工程、新能源发电、变电工程)专业
工程设计资质证书: A152012680

建设单位

兴安县溶江镇人民政府

工程名称

溶江镇新文村百香果加工基地项目

工程编号

项目名称

审核

刘少华

校对

张甲

工程负责人

张甲

设计

张甲

专业负责人

张甲

绘图

张甲

图纸名称

专业

阶段

图号

修改版次

出图日期

施工图


JS-03-4

A


2026年4月

出图签章

(未盖本公司出图签章一律无效)

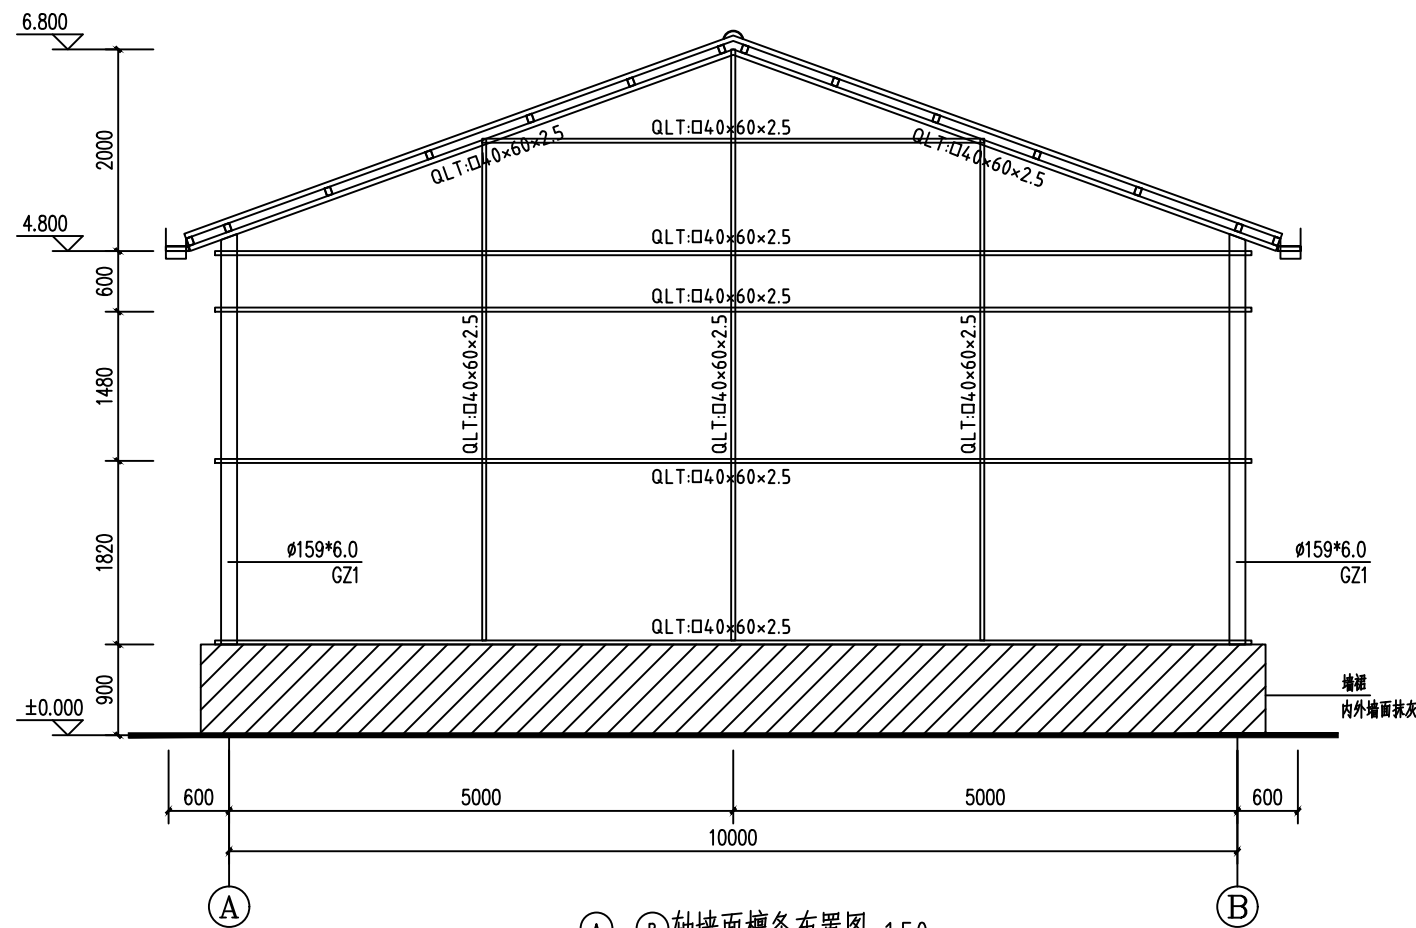

说明: 所有钢材均为热镀锌钢管Q235B

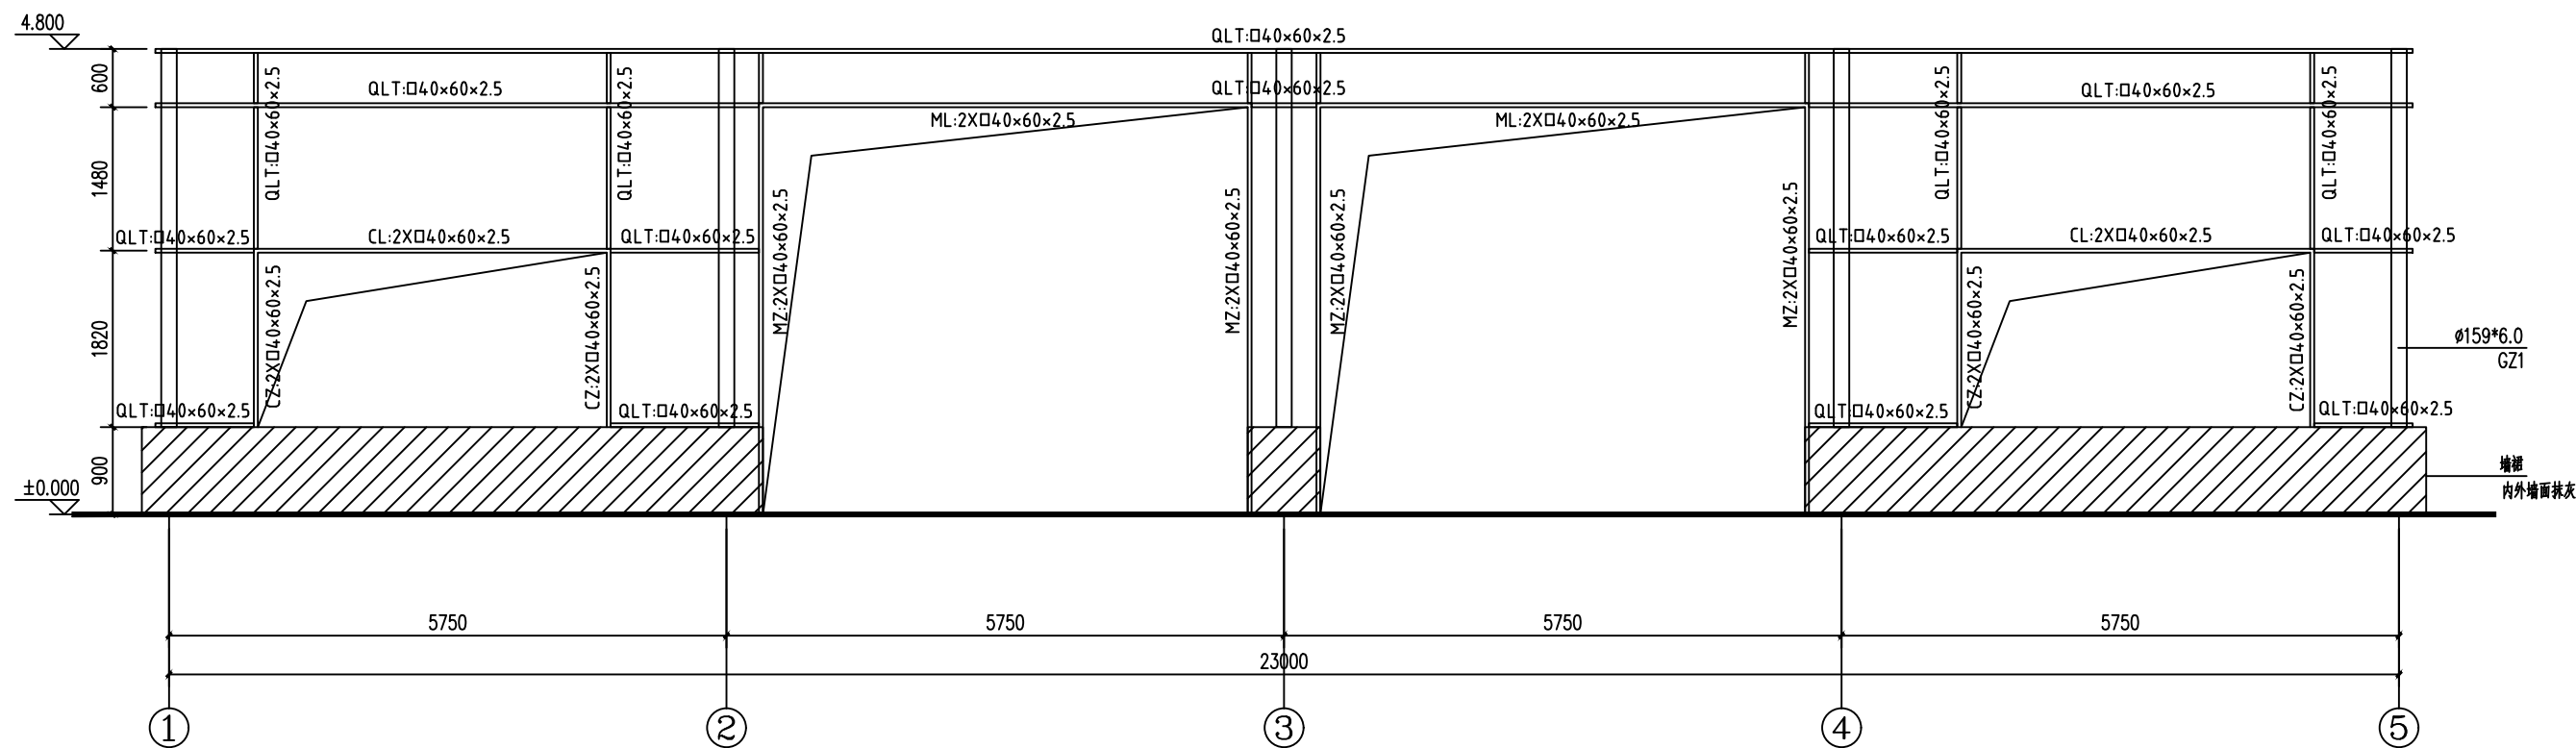

说明: 所有钢材均为热镀锌钢管Q235B

设计单位



正宇设计有限公司

ZHENGYU DESIGN

建筑行业乙级 市政行业乙级 水利行业乙级 公路行业乙级
农林行业(农业综合开发生态工程)专业乙级
电力行业(风力发电、送电工程、新能源发电、变电工程)专业
工程设计资质证书: A152012680

建设单位

兴安县溶江镇人民政府

工程名称

溶江镇新文村百香果加工基地项目

工程编号

项目名称

审核

刘少华

校对

张甲

工程负责人

张甲

设计

张甲

专业负责人

张甲

绘图

张甲

图纸名称

专业

阶段

图号

修改版次

出图日期

施工图


JS-03-5

A


2026年4月

出图签章

(未盖本公司出图签章一律无效)

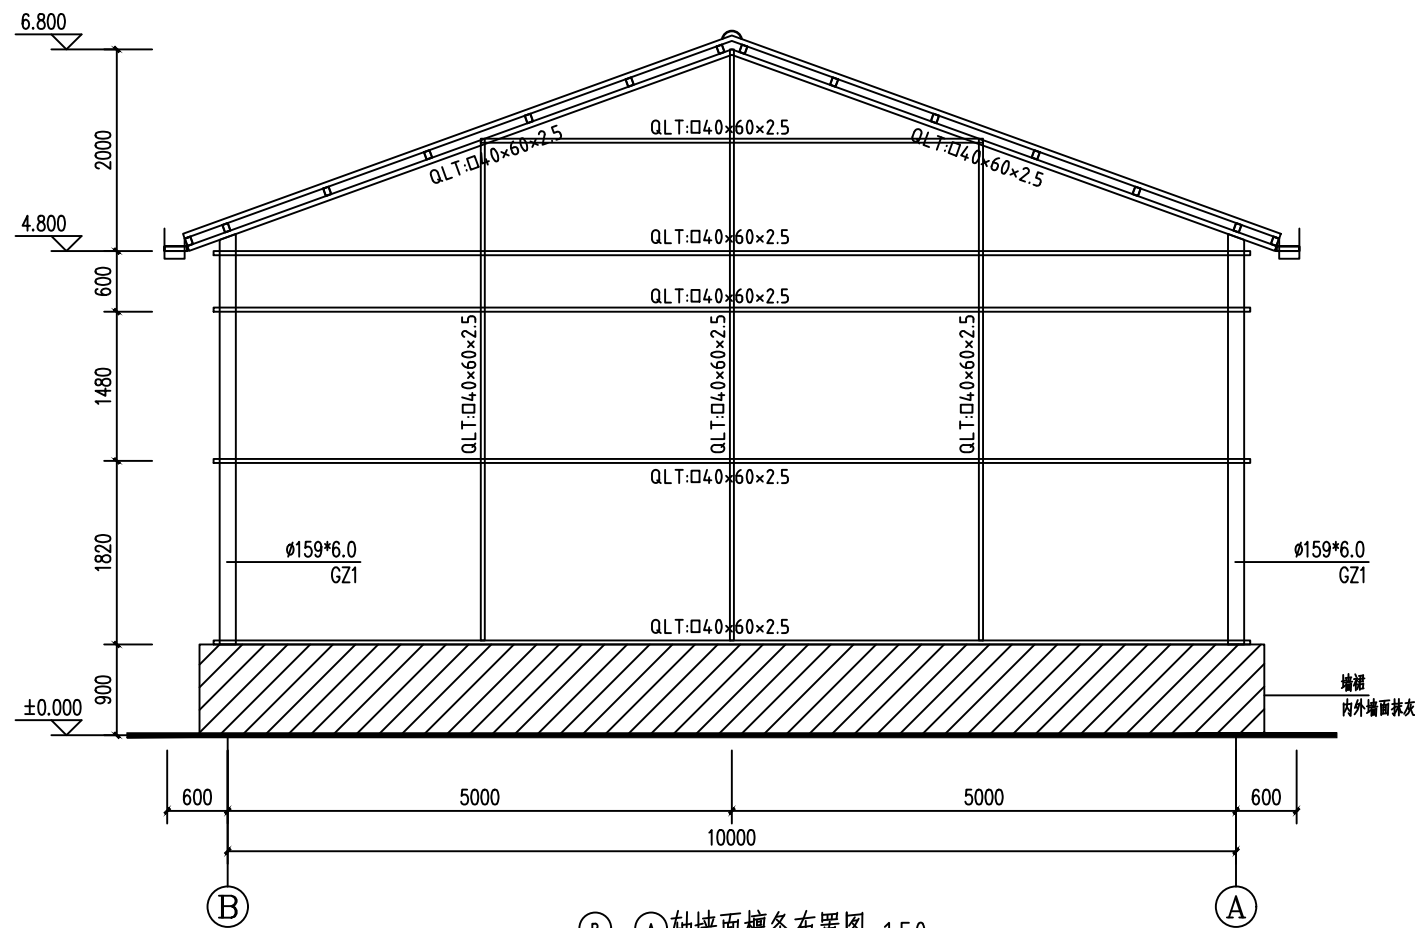

B-A轴墙面檩条布置图 1:50
说明: 所有钢材均为热镀锌钢管Q235B

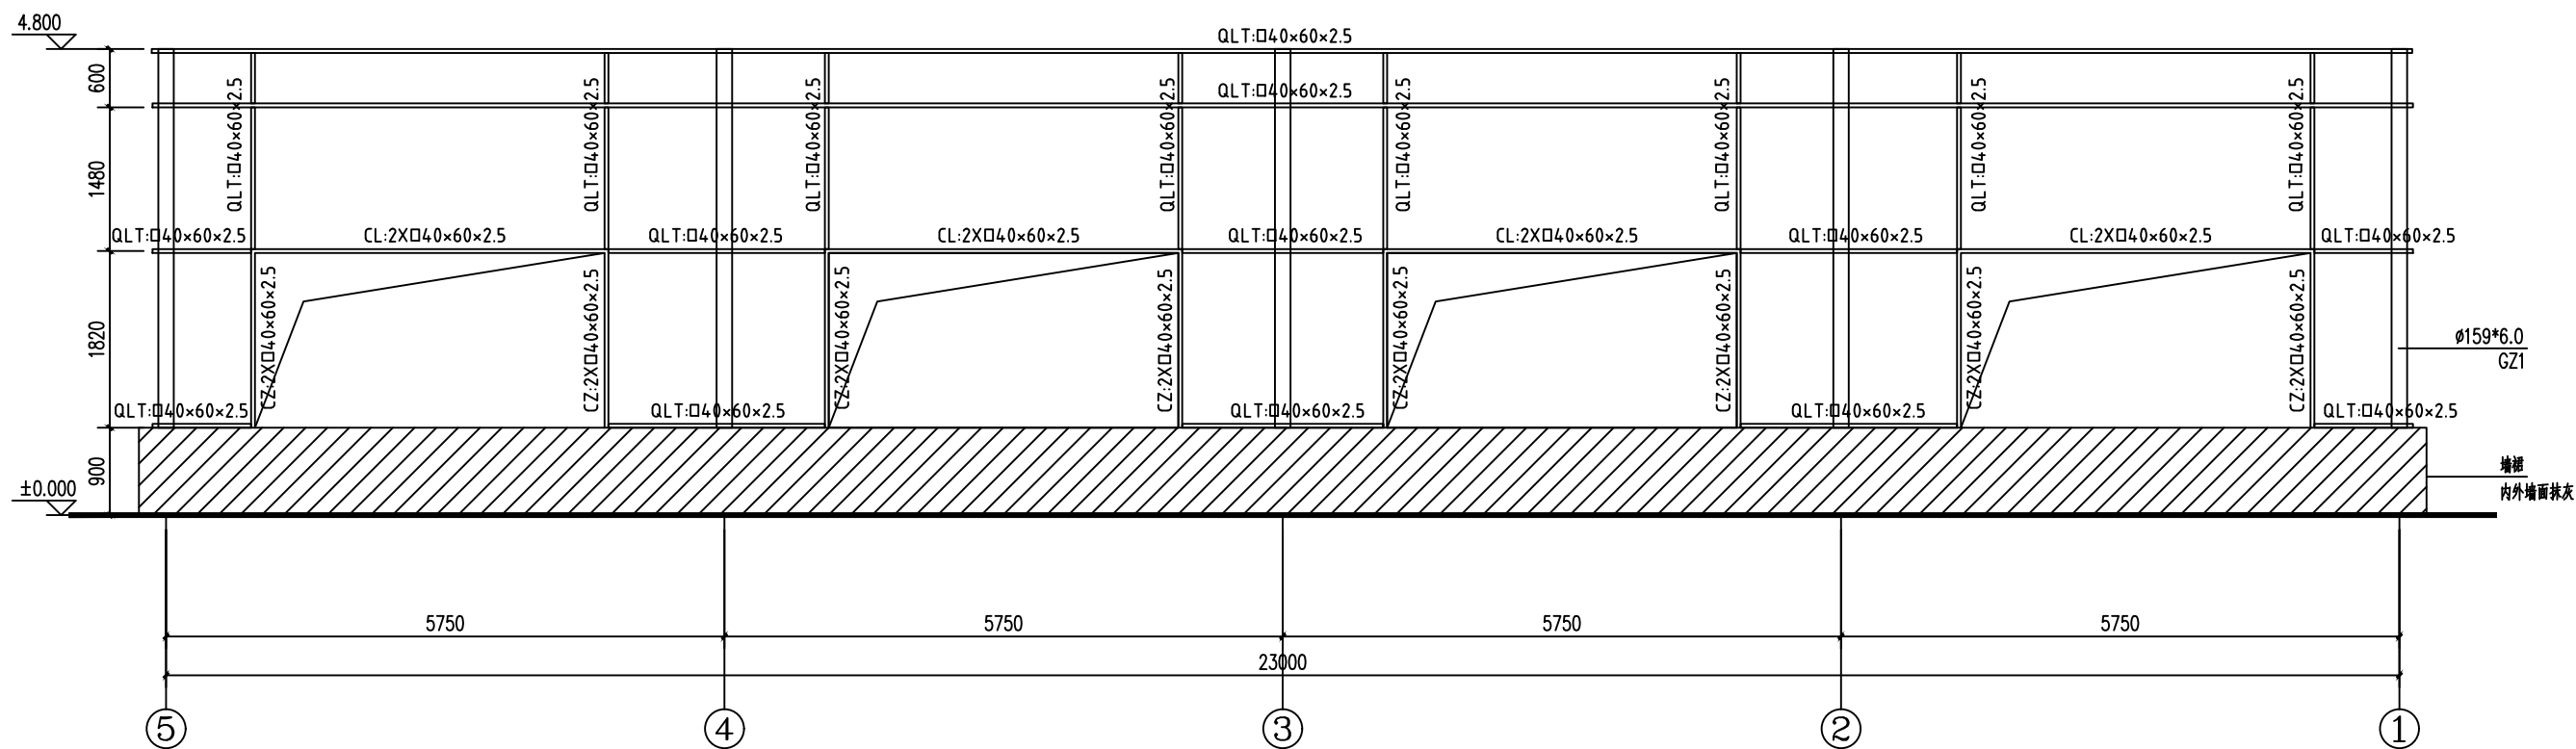

5-1轴墙面檩条布置图 1:50
说明: 所有钢材均为热镀锌钢管Q235B

设计单位



正宇设计有限公司

ZHENGYU DESIGN

建筑行业乙级 市政行业乙级 水利行业乙级 公路行业乙级
农林行业(农业综合开发生态工程)专业乙级
电力行业(风力发电、送电工程、新能源发电、变电工程)专业
工程设计资质证书: A152012680

建设单位

兴安县溶江镇人民政府

工程名称

溶江镇新文村百香果加工基地项目

工程编号

项目名称

审核

刘少华

校对

张甲

工程负责人

张甲

设计

张甲

专业负责人

张甲

绘图

张甲

图纸名称

专业

阶段

图号

修改版次

出图日期

施工图


JS-03-6

A


2026年4月

出图签章

(未盖本公司出图签章一律无效)

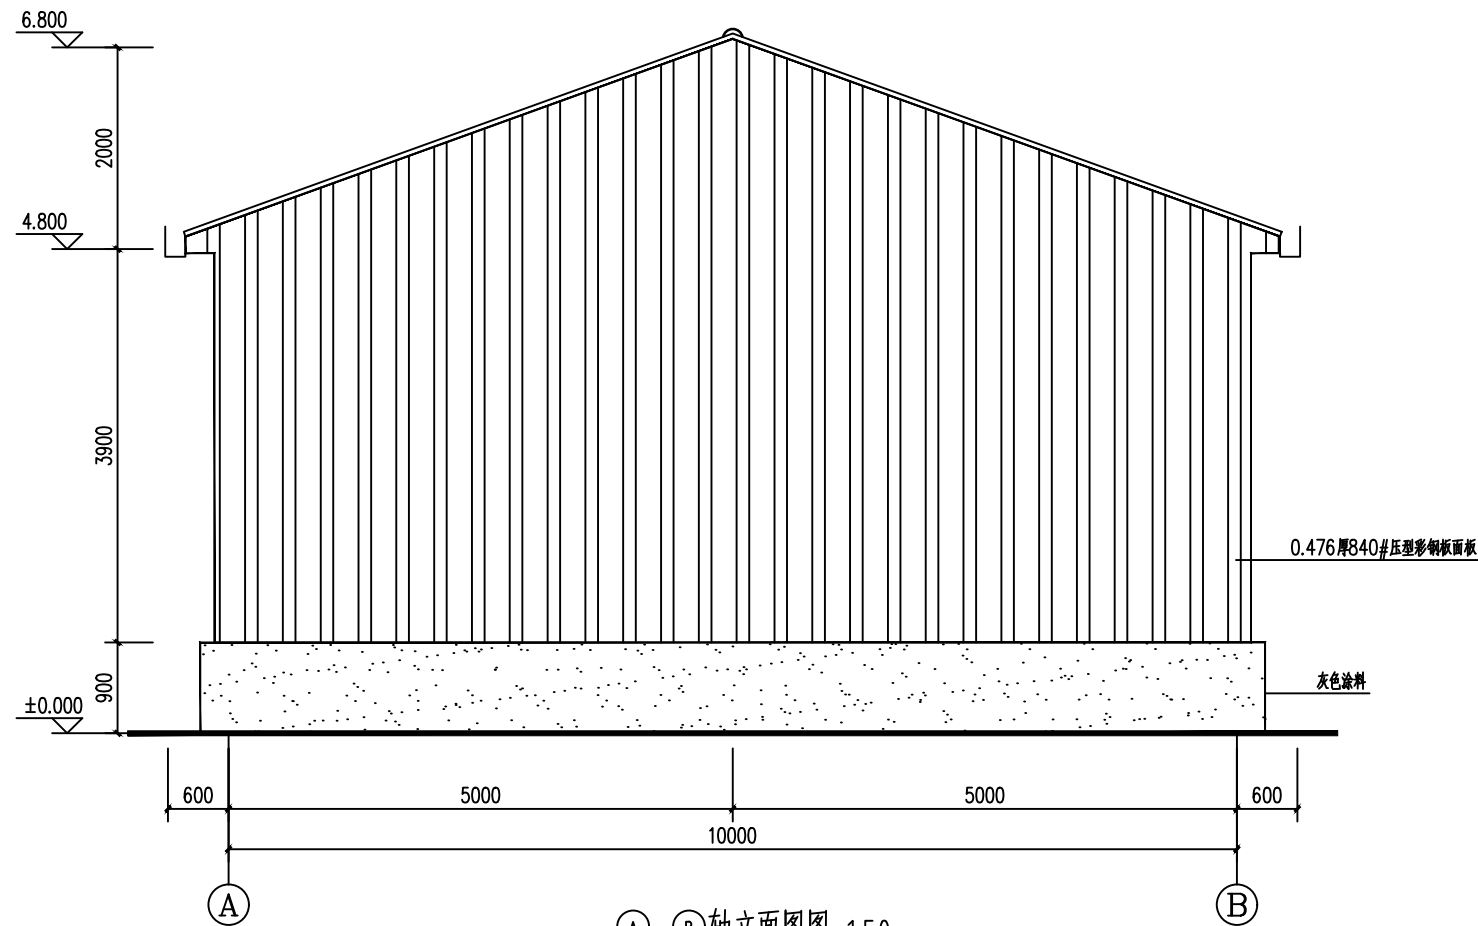

①-⑤轴立面图 1:50
说明: 所有钢材均为热镀锌钢管Q235B

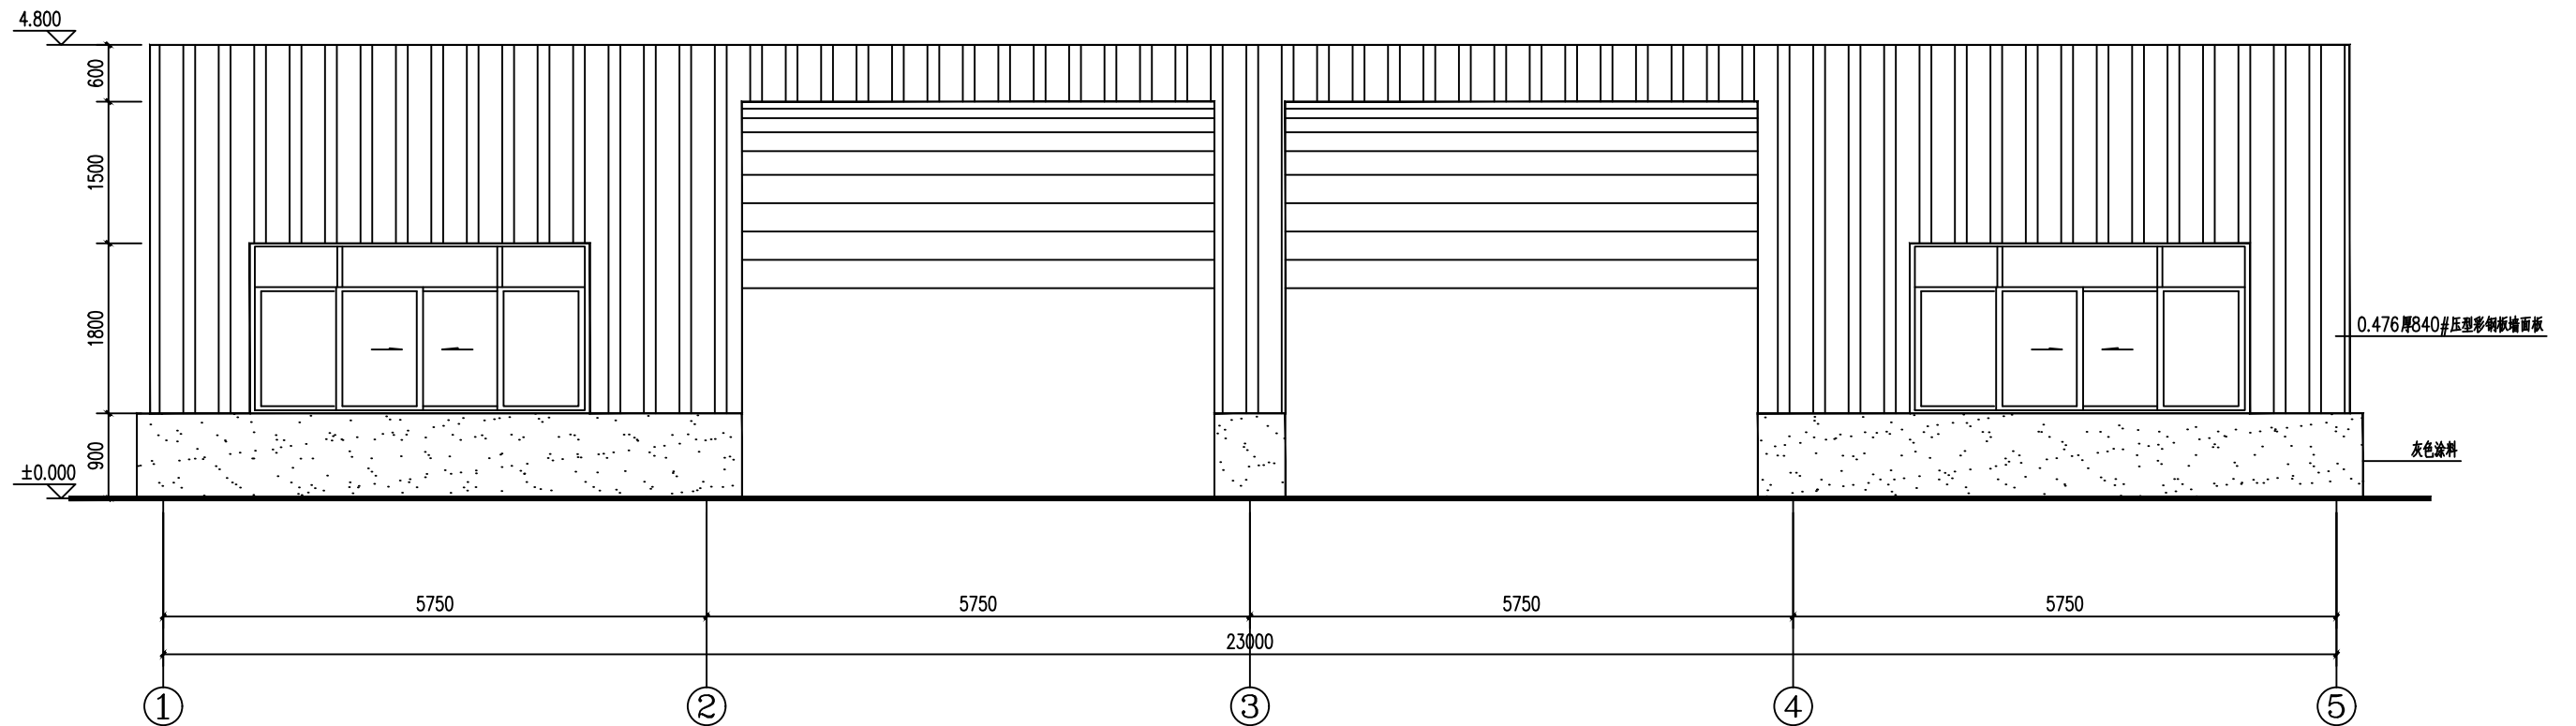

①-⑤轴立面图 1:50
说明: 所有钢材均为热镀锌钢管Q235B

设计单位



正宇设计有限公司

ZHENGYU DESIGN

建筑行业乙级 市政行业乙级 水利行业乙级 公路行业乙级
农林行业(农业综合开发生态工程)专业乙级
电力行业(风力发电、送电工程、新能源发电、变电工程)专业
工程设计资质证书: A152012680

建设单位

兴安县溶江镇人民政府

工程名称

溶江镇新文村百香果加工基地项目

工程编号

项目名称

审核

刘少华

校对

张甲

工程负责人

张甲

设计

张甲

专业负责人

张甲

绘图

张甲

图纸名称

专业

阶段

图号

修改版次

出图日期

施工图


JS-03-7

A


2026年4月

出图签章

(未盖本公司出图签章一律无效)

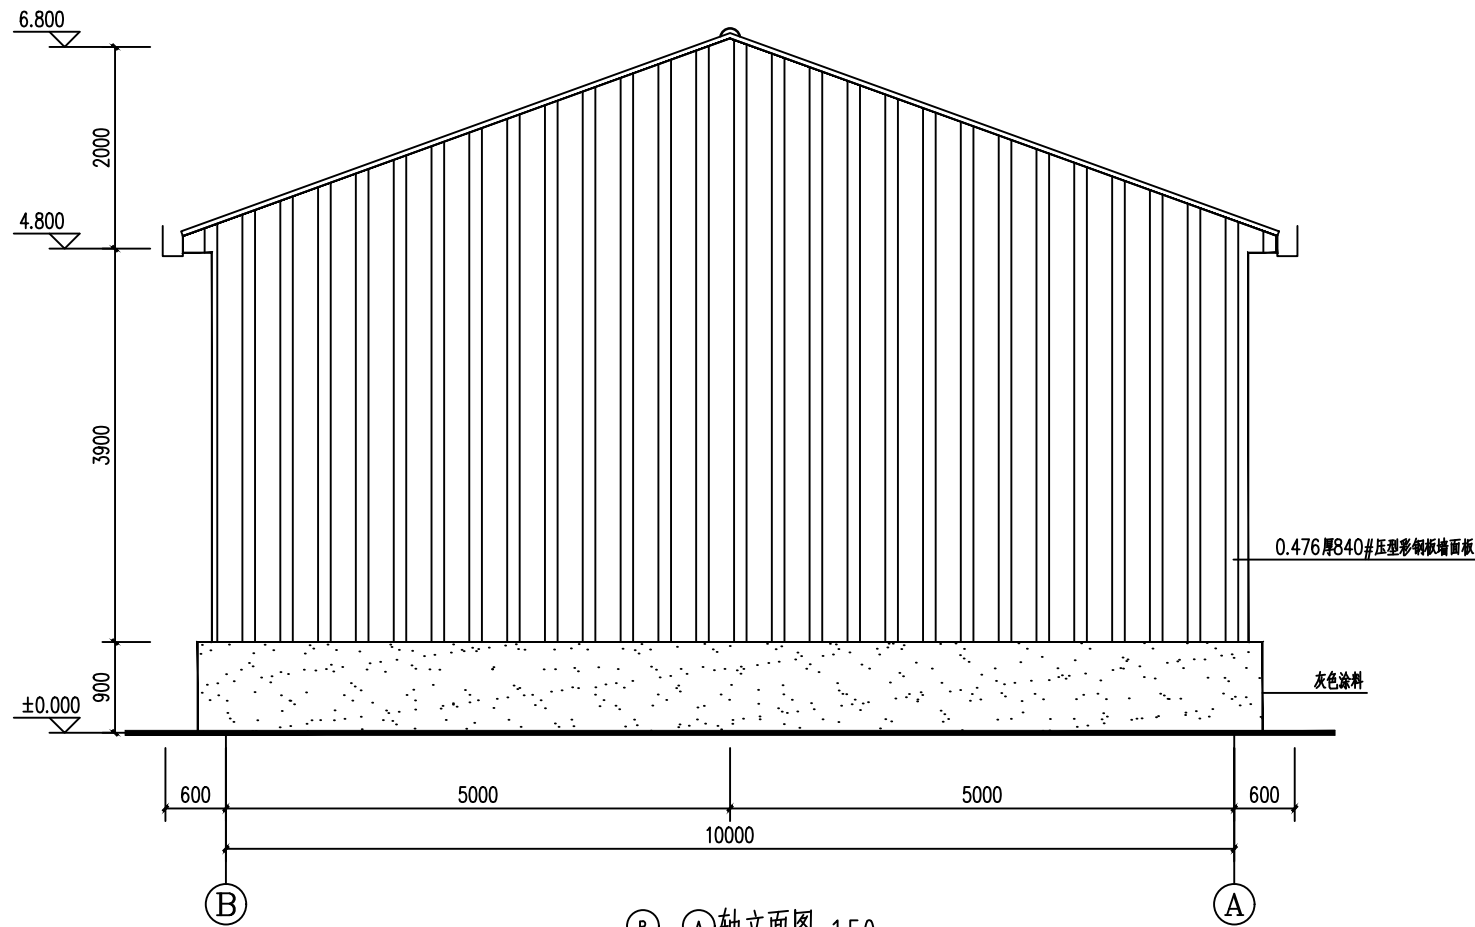

说明: 所有钢材均为热镀锌钢管Q235B

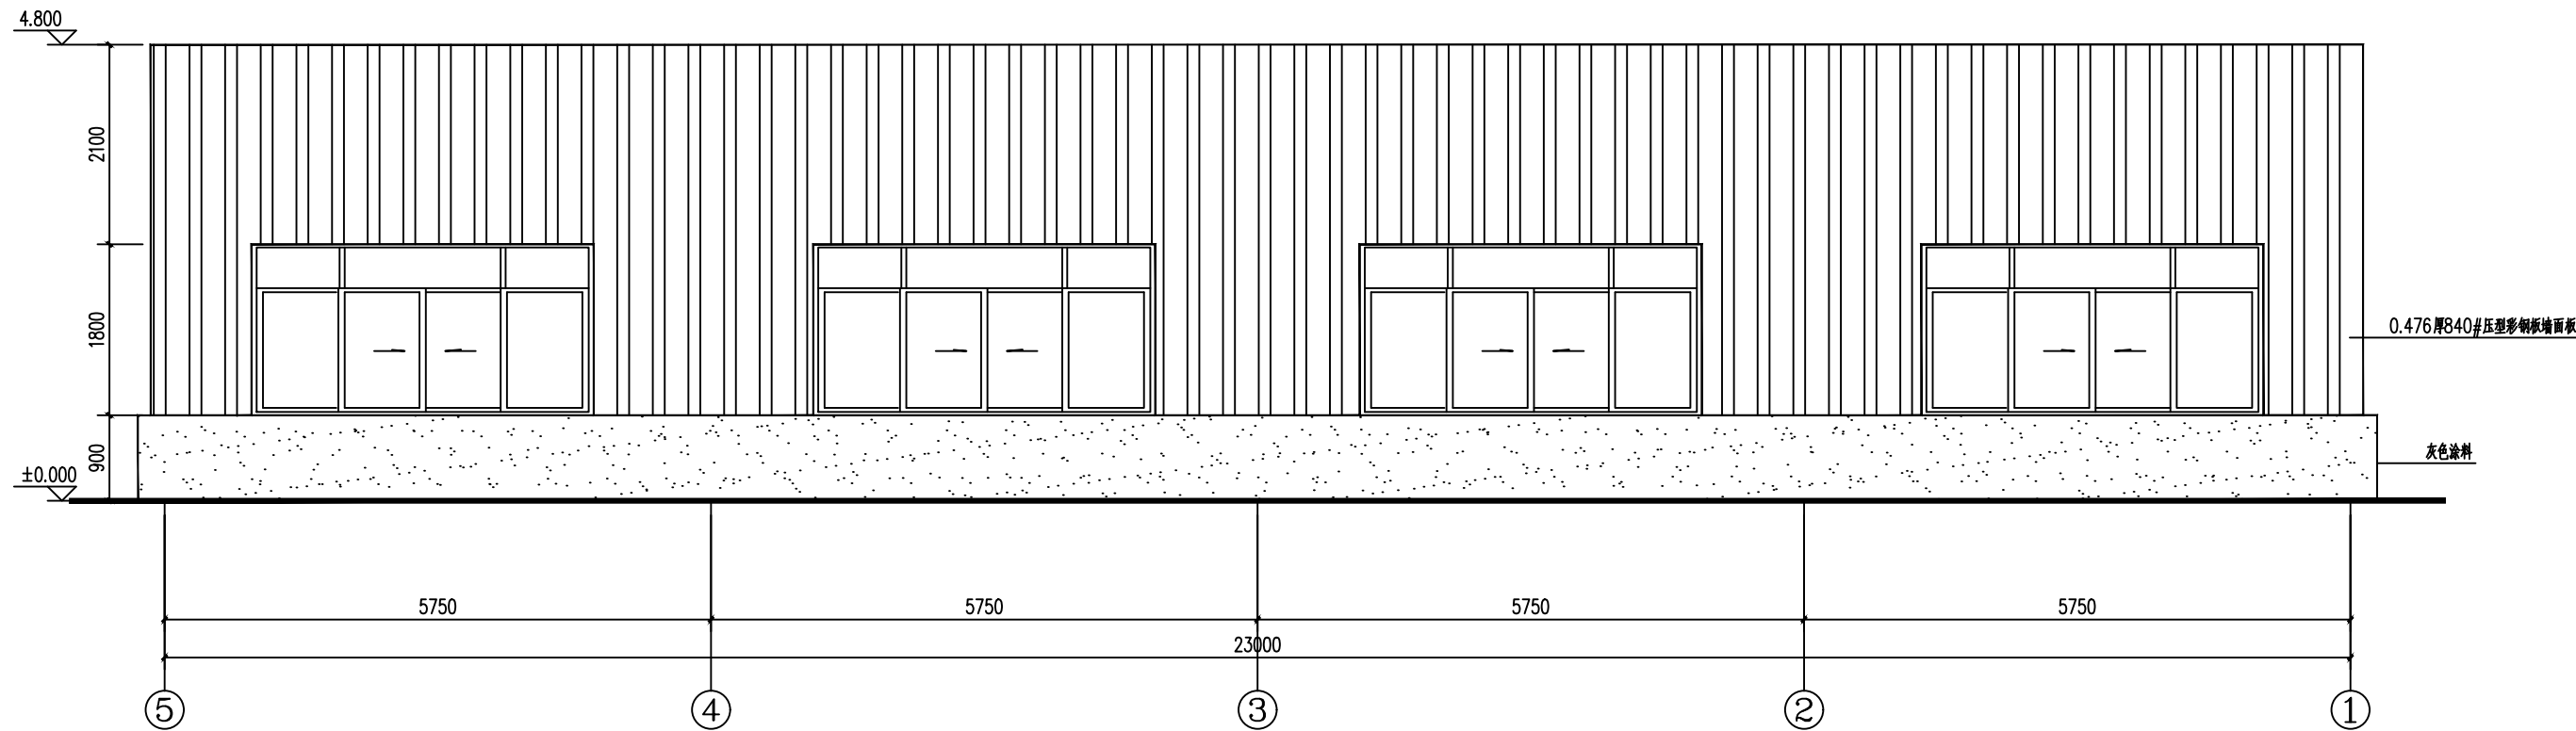

说明: 所有钢材均为热镀锌钢管Q235B

设计单位



正宇设计有限公司

ZHENGYU DESIGN

建筑行业乙级 市政行业乙级 水利行业乙级 公路行业乙级
农林行业(农业综合开发生态工程)专业乙级
电力行业(风力发电、送电工程、新能源发电、变电工程)专业
工程设计资质证书: A152012680

建设单位

兴安县溶江镇人民政府

工程名称

溶江镇新文村百香果加工基地项目

工程编号

项目名称

审核

刘少华

校对

张甲

工程负责人

张甲

设计

张甲

专业负责人

张甲

绘图

张甲

图纸名称

专业

阶段

图号

修改版次

出图日期

施工图


JS-03-8

A


2026年4月

出图签章

(未盖本公司出图签章一律无效)

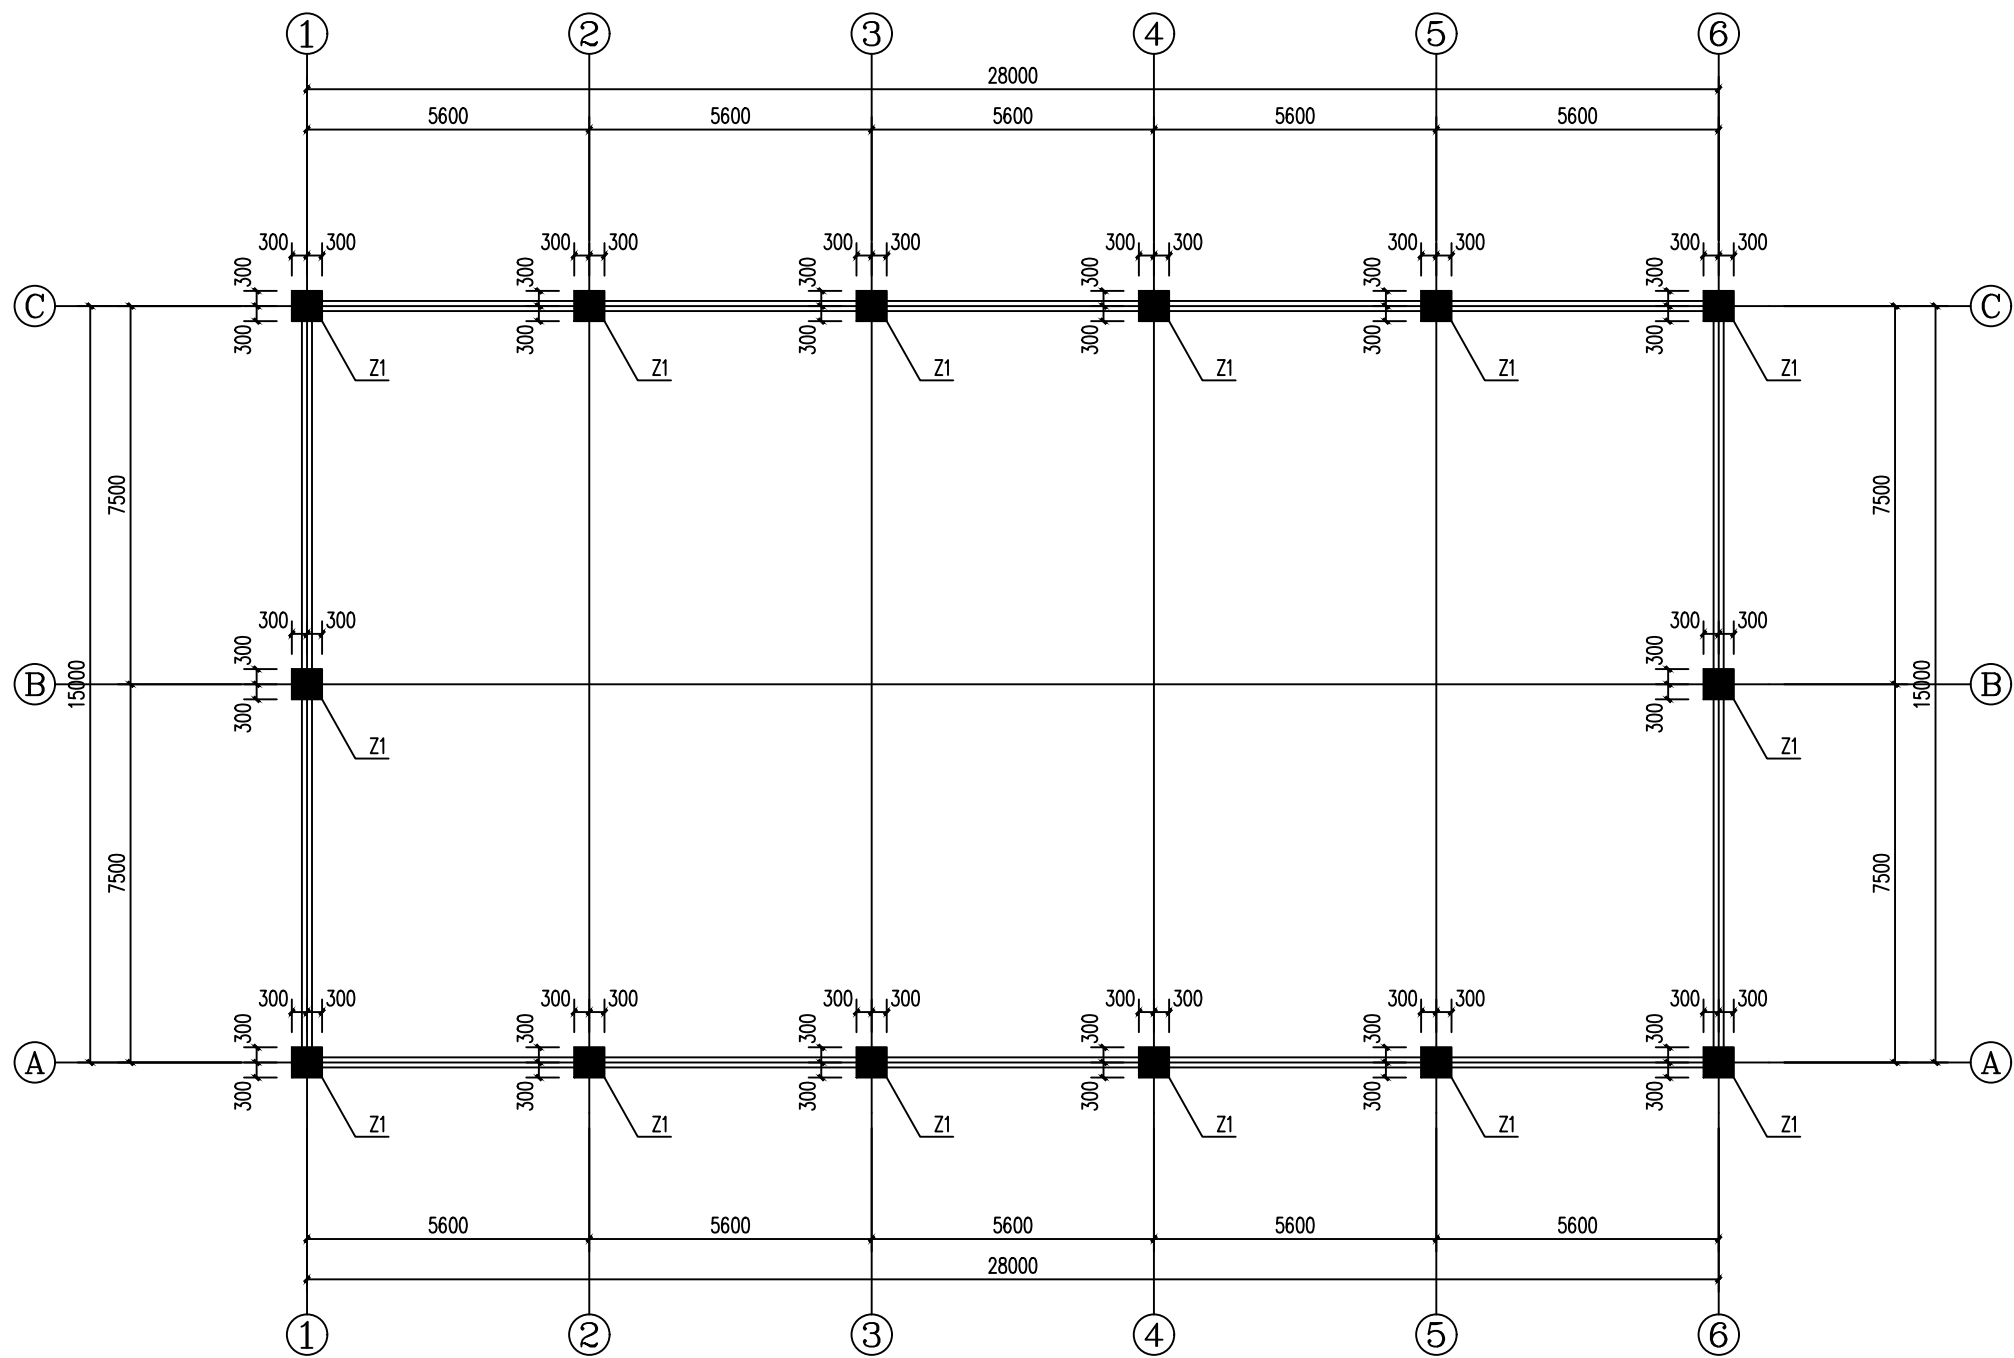


2#大棚基础平面布置图 1:100

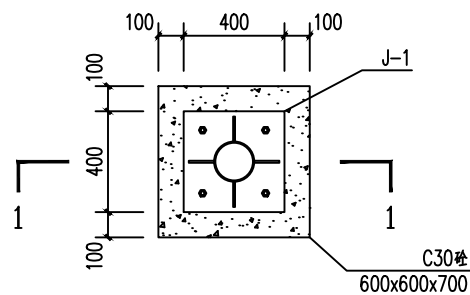

Z1 1:20

- 基础设计说明:
- 1、本工程相对于±0.000甲方现场自定,基础埋深-1.000m;
 - 2、本工程基础使用独立基础,基础承载力特征值 $f_{ak}=14.0\text{kpa}$;
 - 3、基础垫层部分采用C15毛石混凝土回填至基础底,且每边超出基础300mm;
 - 4、基础使用混凝土等级为C30,钢筋为Q235B;
 - 5、基础下设100mm厚C15砂垫层超出基础每边100mm;
 - 6、图中标注均为轴线对中;
 - 7、图中未标注的梁均为JCL;

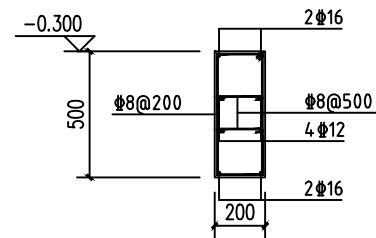

JCL 1:20

设计单位



正宇设计有限公司

ZHENGYU DESIGN

建筑行业乙级 市政行业乙级 水利行业乙级 公路行业乙级
农林行业(农业综合开发生态工程)专业乙级
电力行业(风力发电、送电工程、新能源发电、变电工程)专业
工程设计资质证书: A152012680

建设单位

兴安县溶江镇人民政府

工程名称

溶江镇新文村百香果加工基地项目

工程编号

项目名称

审核

刘少华

校对

张甲

工程负责人

张甲

设计

张甲

专业负责人

张甲

绘图

张甲

图纸名称

专业

阶段

图号

修改版次

出图日期

施工图


JS-03-9

A

2026年4月



出图签章

(未盖本公司出图签章一律无效)

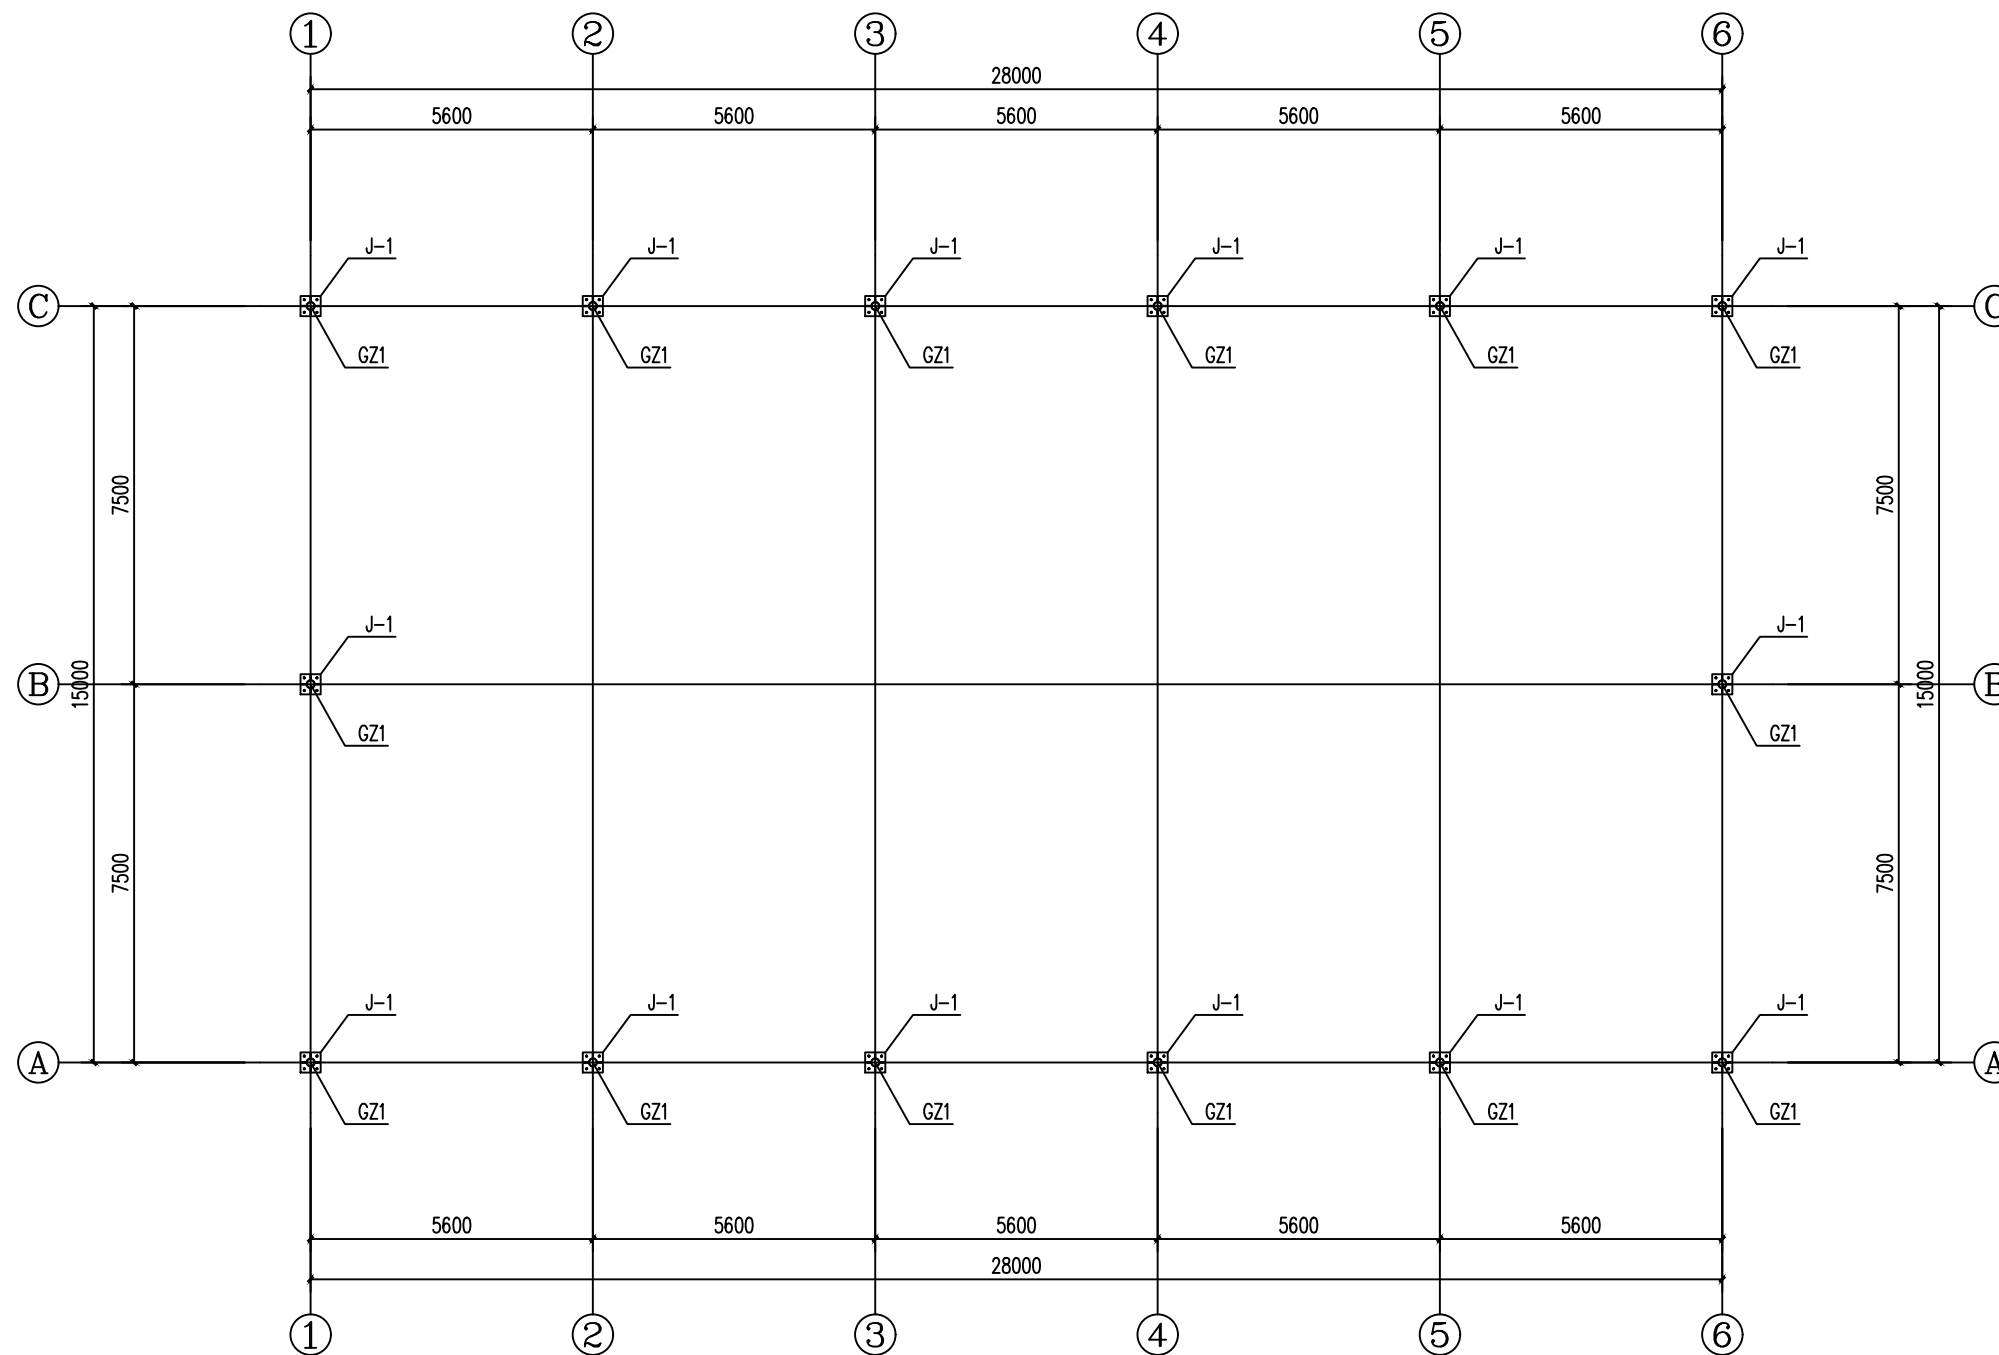

2#大棚柱脚平面布置图 1:100

说明: 所有钢材均为热镀锌钢管Q235B

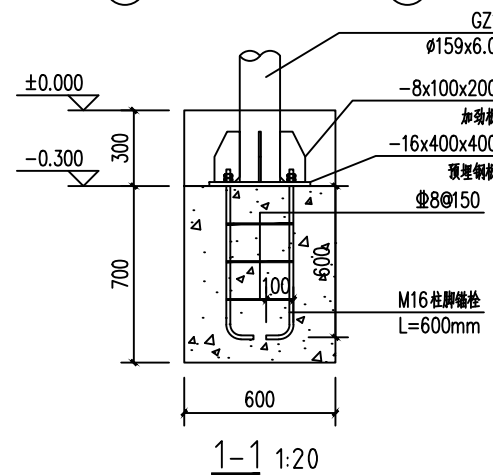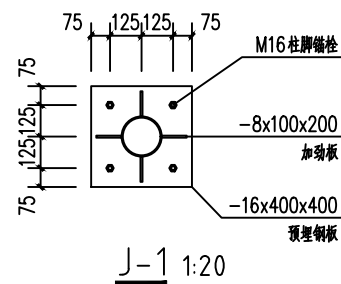

设计单位



正宇设计有限公司

ZHENG YU DESIGN

建筑行业乙级 市政行业乙级 水利行业乙级 公路行业乙级
农林行业(农业综合开发生态工程)专业乙级
电力行业(风力发电、送电工程、新能源发电、变电工程)专业
工程设计资质证书: A152012680

建设单位

兴安县溶江镇人民政府

工程名称

溶江镇新文村百香果加工基地项目

工程编号

项目名称

审核

刘少华

校对

张甲

工程负责人

张甲

设计

张甲

专业负责人

张甲

绘图

张甲

图纸名称

专业

阶段

图号

修改版次

出图日期

施工图



JS-03-10

A

2026年4月

出图签章

(未盖本公司出图签章一律无效)

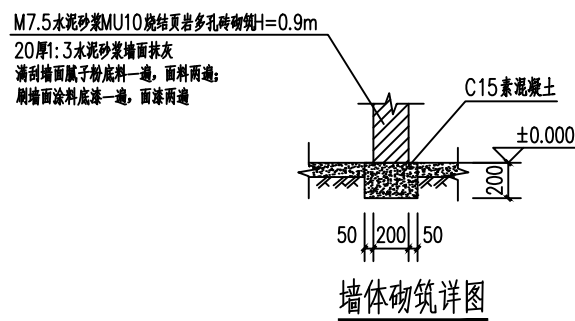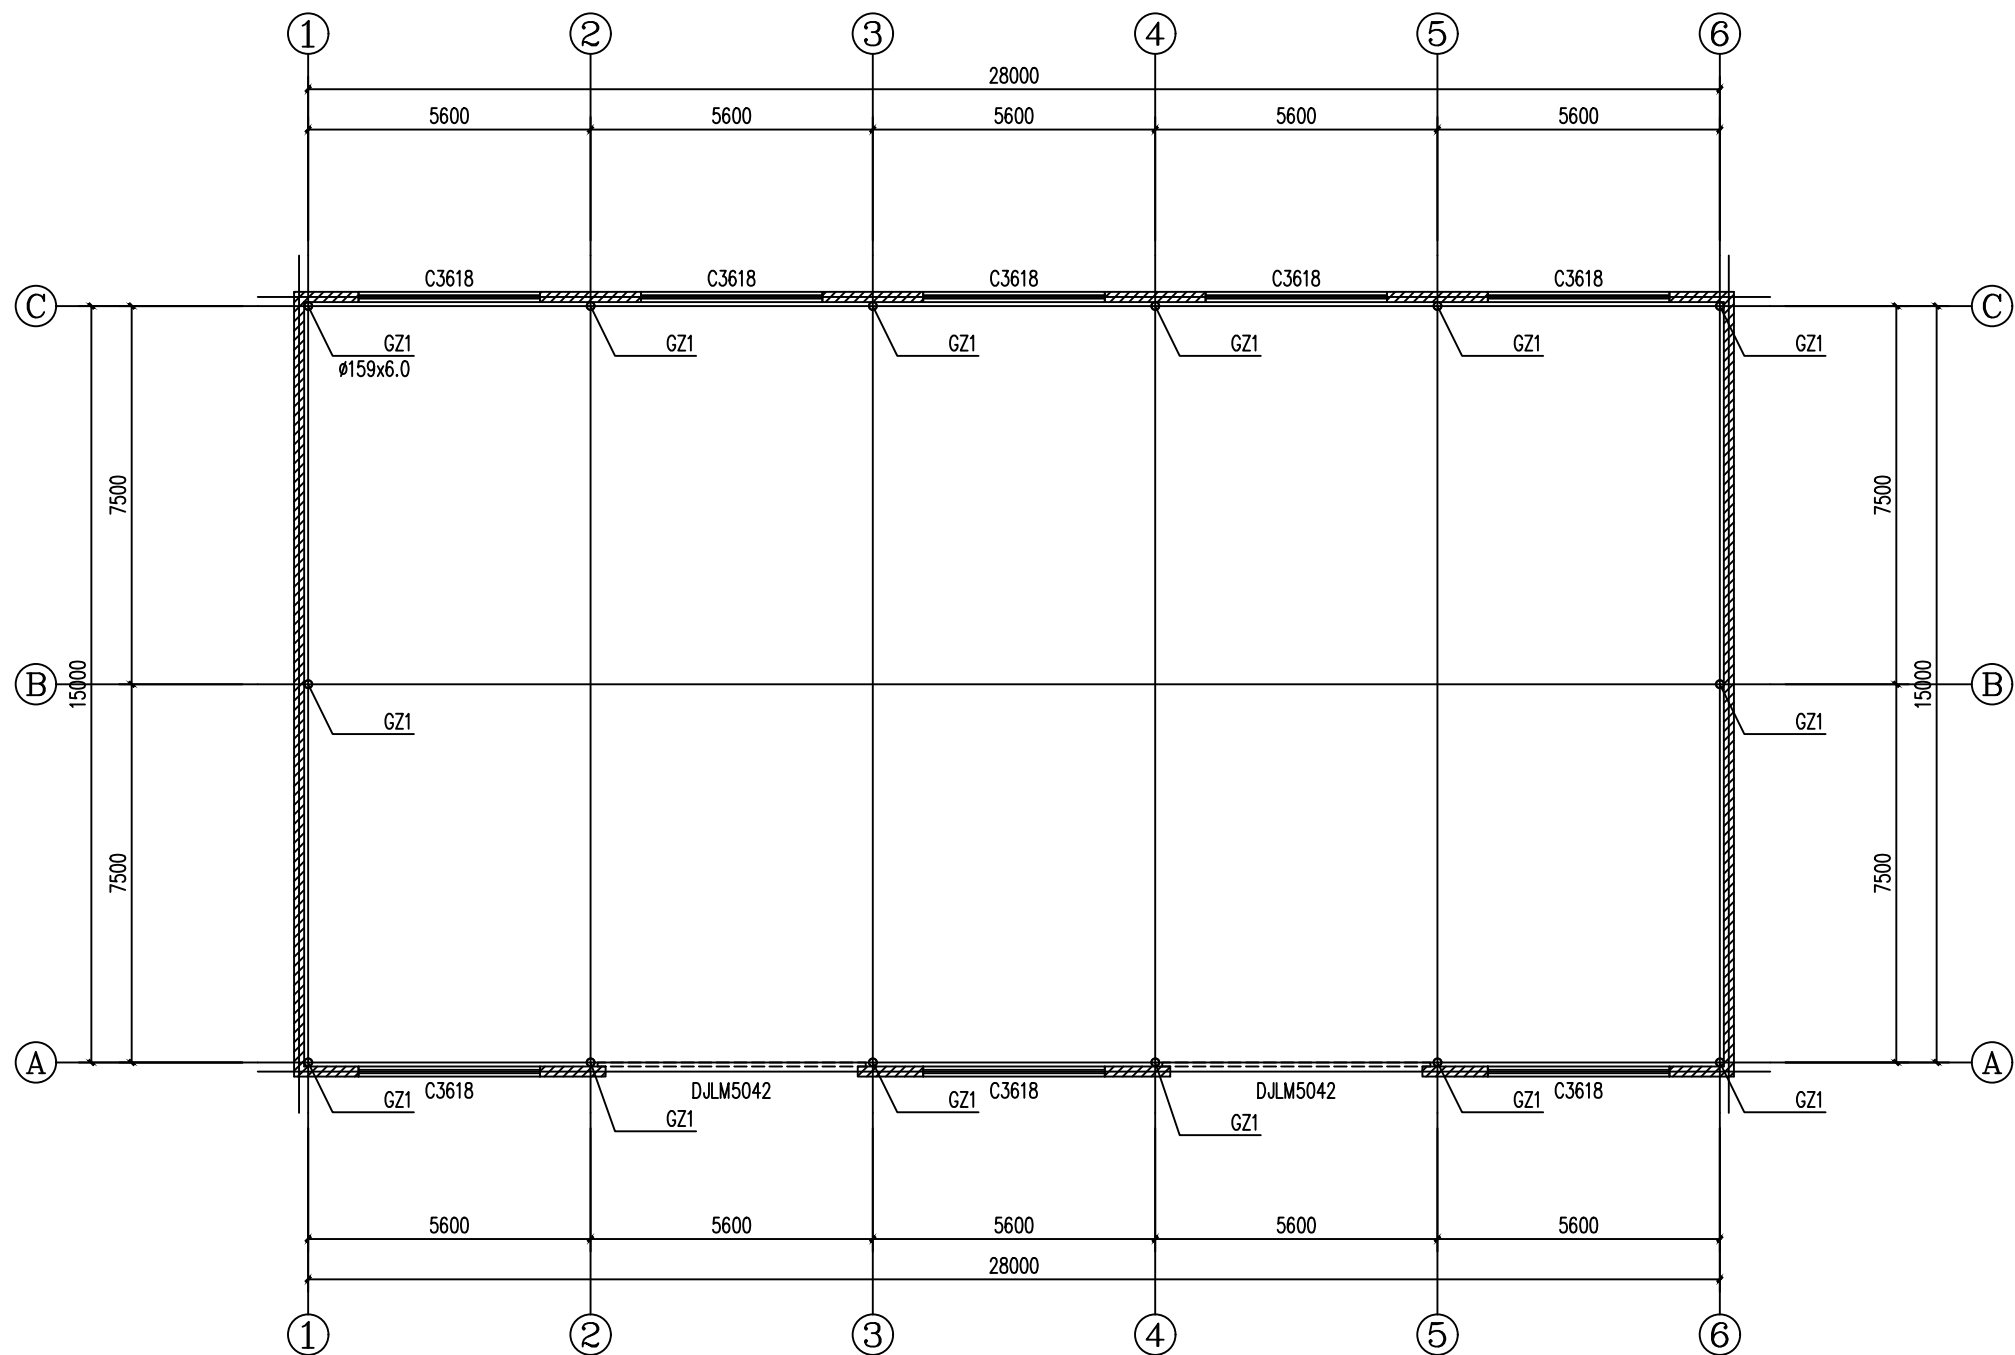

注：底层隔墙如砌筑在地坪上时，在夯实的回填土上地坪
按下图加强，回填土压实系数不小于0.94。

2#大棚立柱平面布置图 1:100

说明：所有钢材均为热镀锌钢管Q235B

门窗表

类型	设计编号	洞口尺寸(mm)	数量	图集名称	选用型号	备注
卷帘门	DJLM5042	5000X4200	2	铝合金电动卷帘门		1.8厚铝合金材料
普通窗	C3618	3600X1800	8	铝合金推拉窗	90#系列	1.8厚铝合金材料5+6A+5中空钢化玻璃

设计单位



正宇设计有限公司

ZHENGYU DESIGN

建筑行业乙级 市政行业乙级 水利行业乙级 公路行业乙级
农林行业（农业综合开发生态工程）专业乙级
电力行业（风力发电、送电工程、新能源发电、变电工程）专业
工程设计资质证书：A152012680

建设单位

兴安县溶江镇人民政府

工程名称

溶江镇新文村百香果加工基地项目

工程编号

项目名称

审核

刘少华

校对

张甲

工程负责人

张甲

设计

张甲

专业负责人

张甲

绘图

张甲

图纸名称

专业

阶段

图号

修改版次

出图日期

施工图


JS-03-11

A

2026年4月


出图签章

（未盖本公司出图签章一律无效）

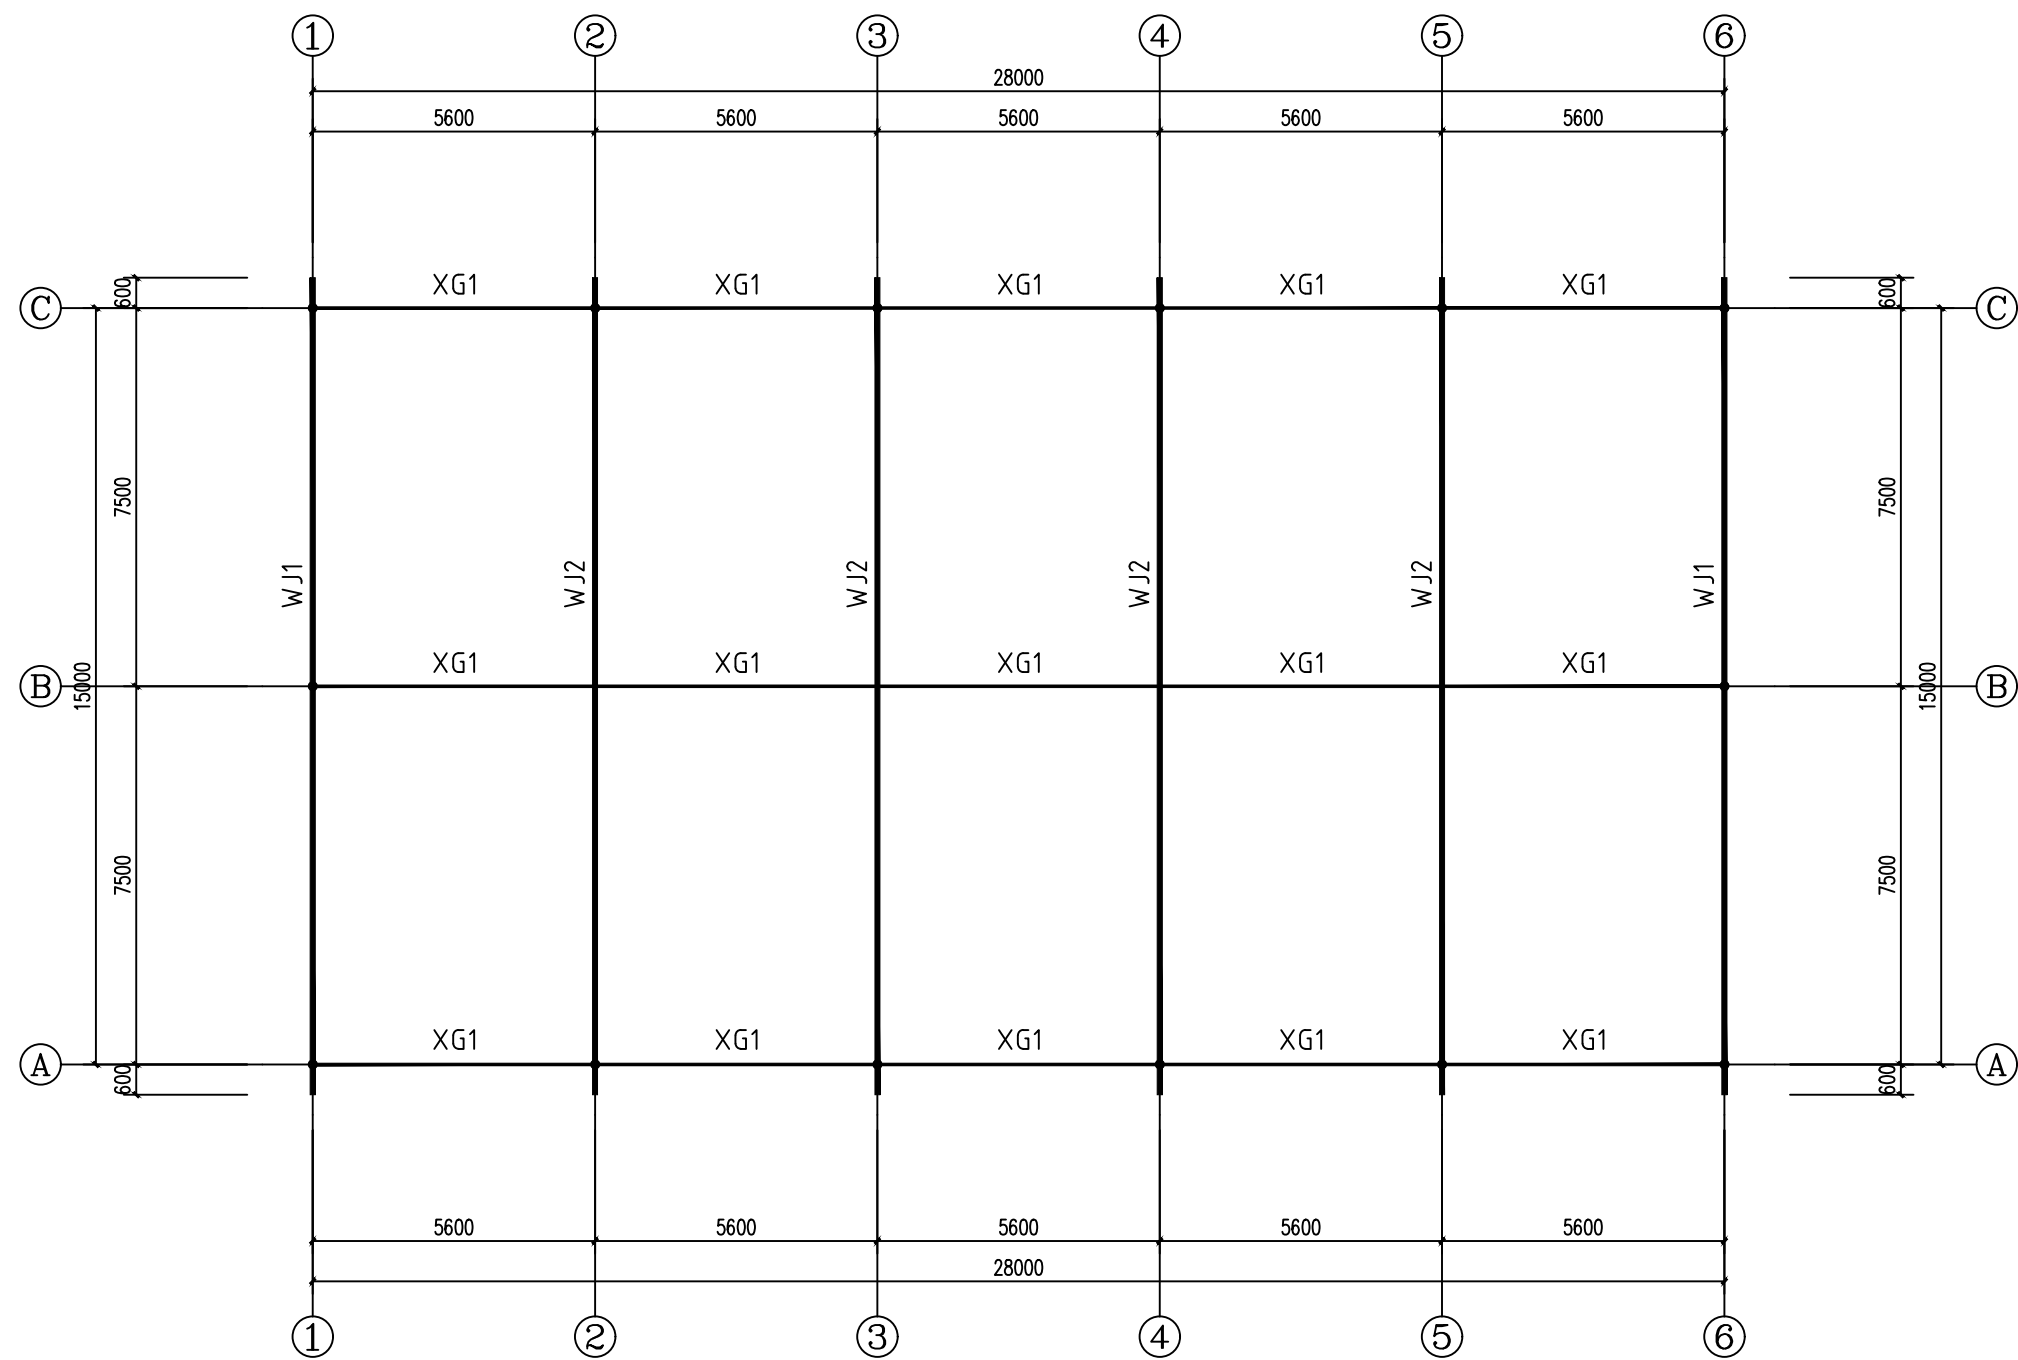

2#大棚屋架平面布置图 1:100

说明：所有钢材均为热镀锌钢管Q235B

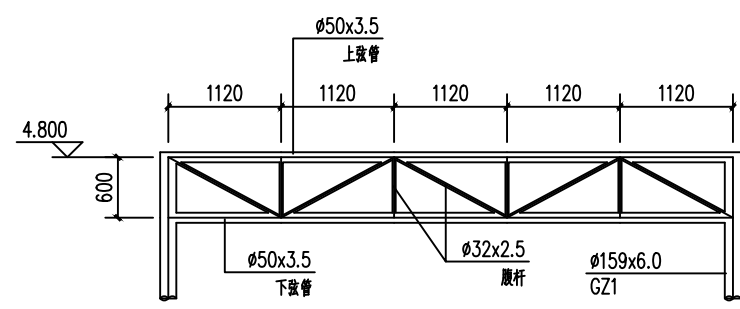

XG1 1:50

设计单位



正宇设计有限公司

ZHENGYU DESIGN

建筑行业乙级 市政行业乙级 水利行业乙级 公路行业乙级
农林行业（农业综合开发生态工程）专业乙级
电力行业（风力发电、送电工程、新能源发电、变电工程）专业
工程设计资质证书：A152012680

建设单位

兴安县溶江镇人民政府

工程名称

溶江镇新文村百香果加工基地项目

工程编号

项目名称

审核

刘少华

校对

张甲

工程负责人

张甲

设计

张甲

专业负责人

张甲

绘图

张甲

图纸名称

专业

阶段

图号

修改版次

出图日期

施工图


JS-03-12

A

2026年4月

出图签章

（未盖本公司出图签章一律无效）

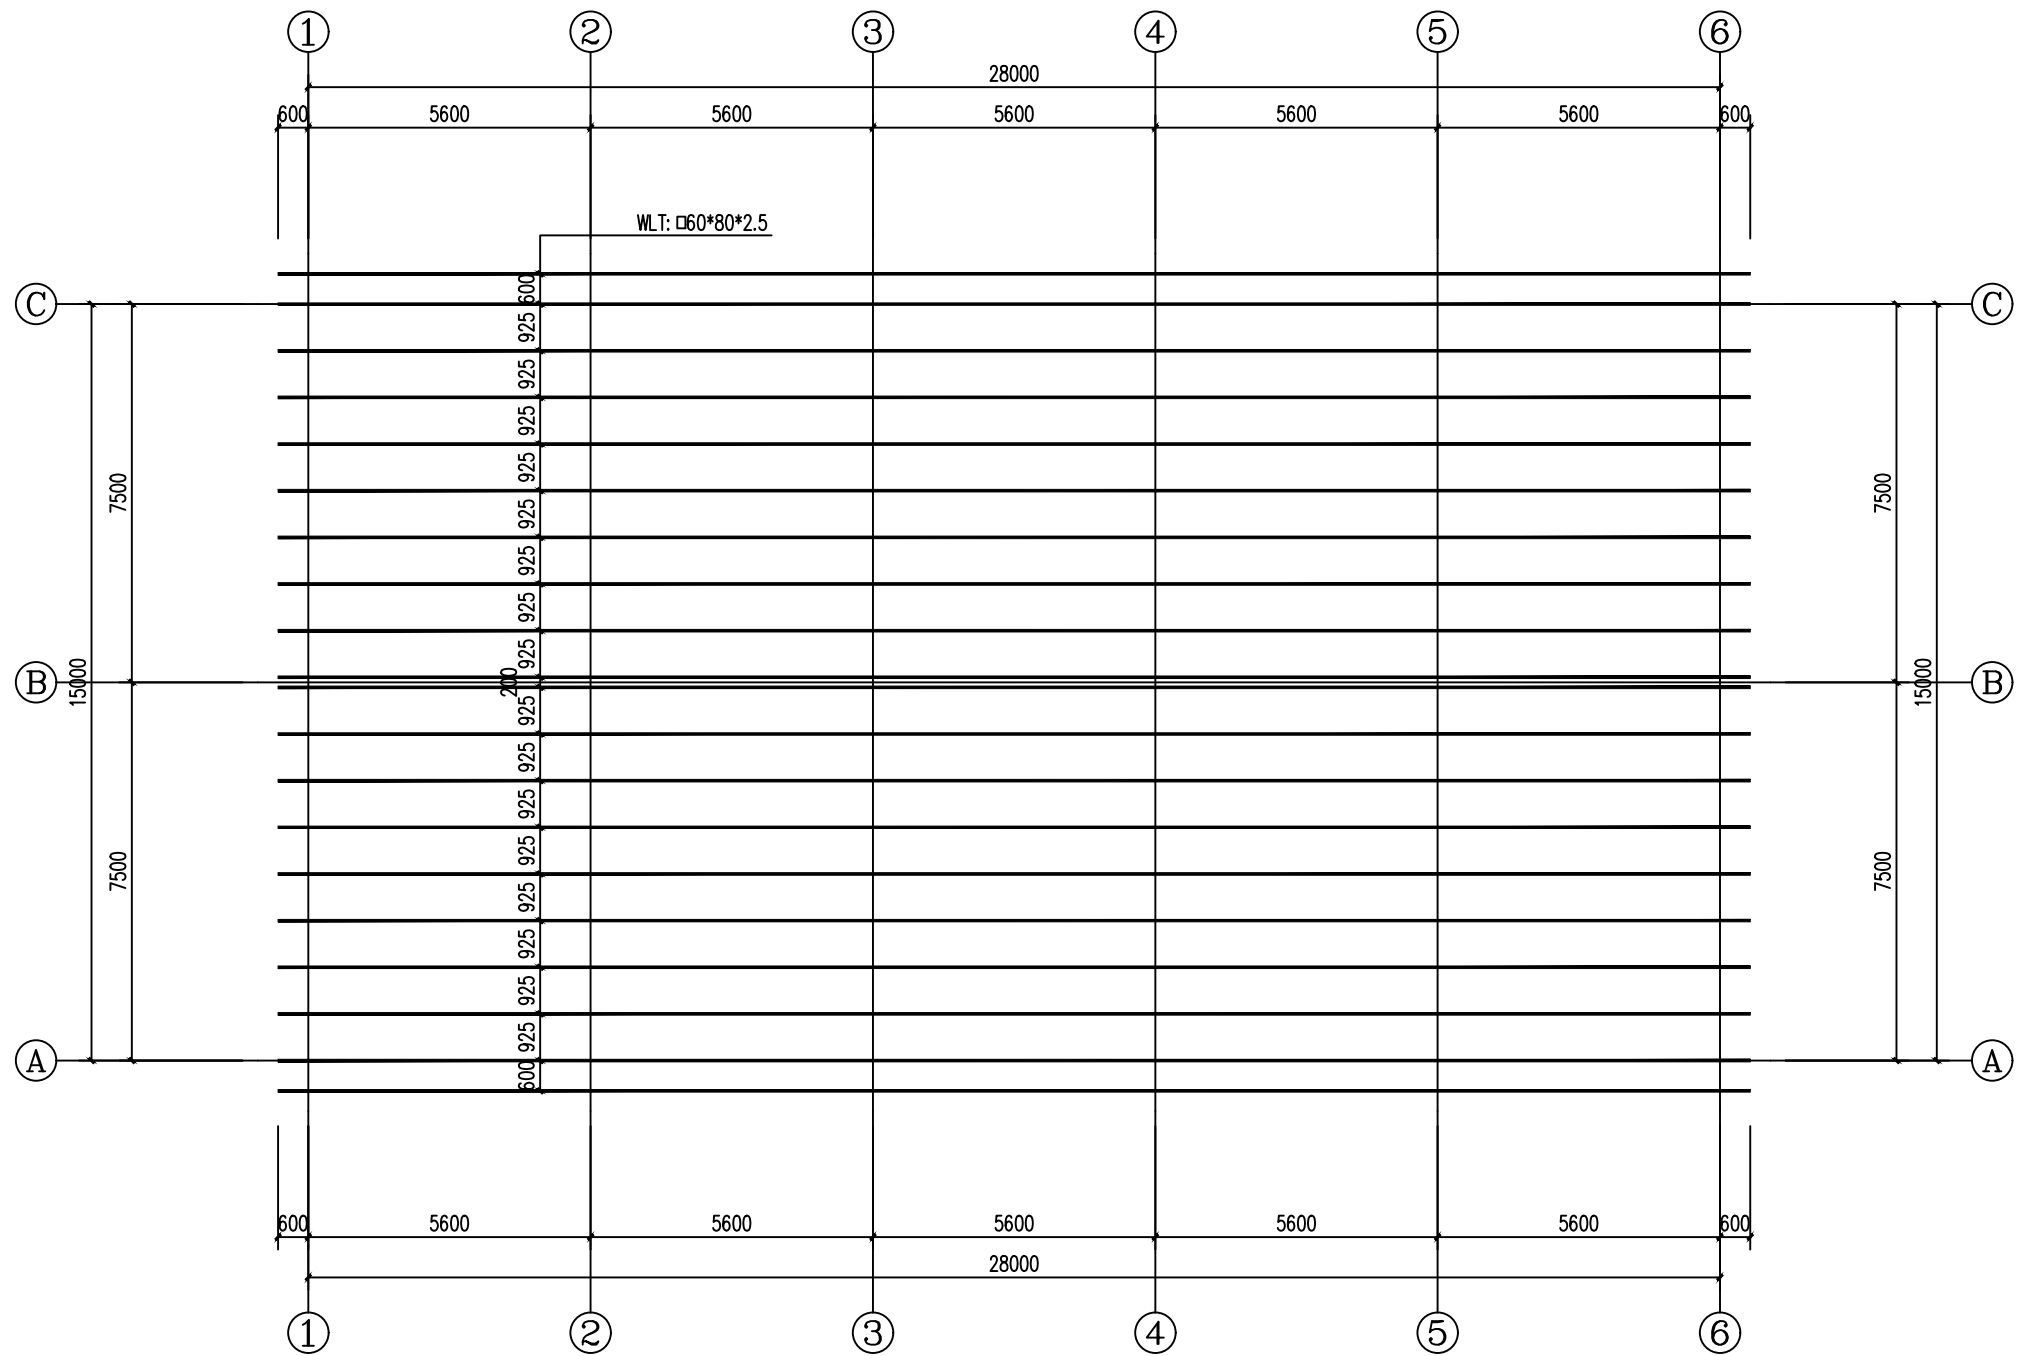

2#大棚屋面檩条平面布置图 1:100

说明: 所有钢材均为热镀锌钢管Q235B

设计单位



正宇设计有限公司

ZHENGYU DESIGN

建筑行业乙级 市政行业乙级 水利行业乙级 公路行业乙级
农林行业（农业综合开发生态工程）专业乙级
电力行业（风力发电、送电工程、新能源发电、变电工程）专业
工程设计资质证书：A152012680

建设单位

兴安县溶江镇人民政府

工程名称

溶江镇新文村百香果加工基地项目

工程编号

项目名称

审核

刘少华

校对

张华

工程负责人

张华

设计

张华

专业负责人

张华

绘图

张华

图纸名称

专业

阶段

图号

修改版次

出图日期

施工图


JS-03-13

A

2026年4月

出图签章

(未盖本公司出图签章一律无效)

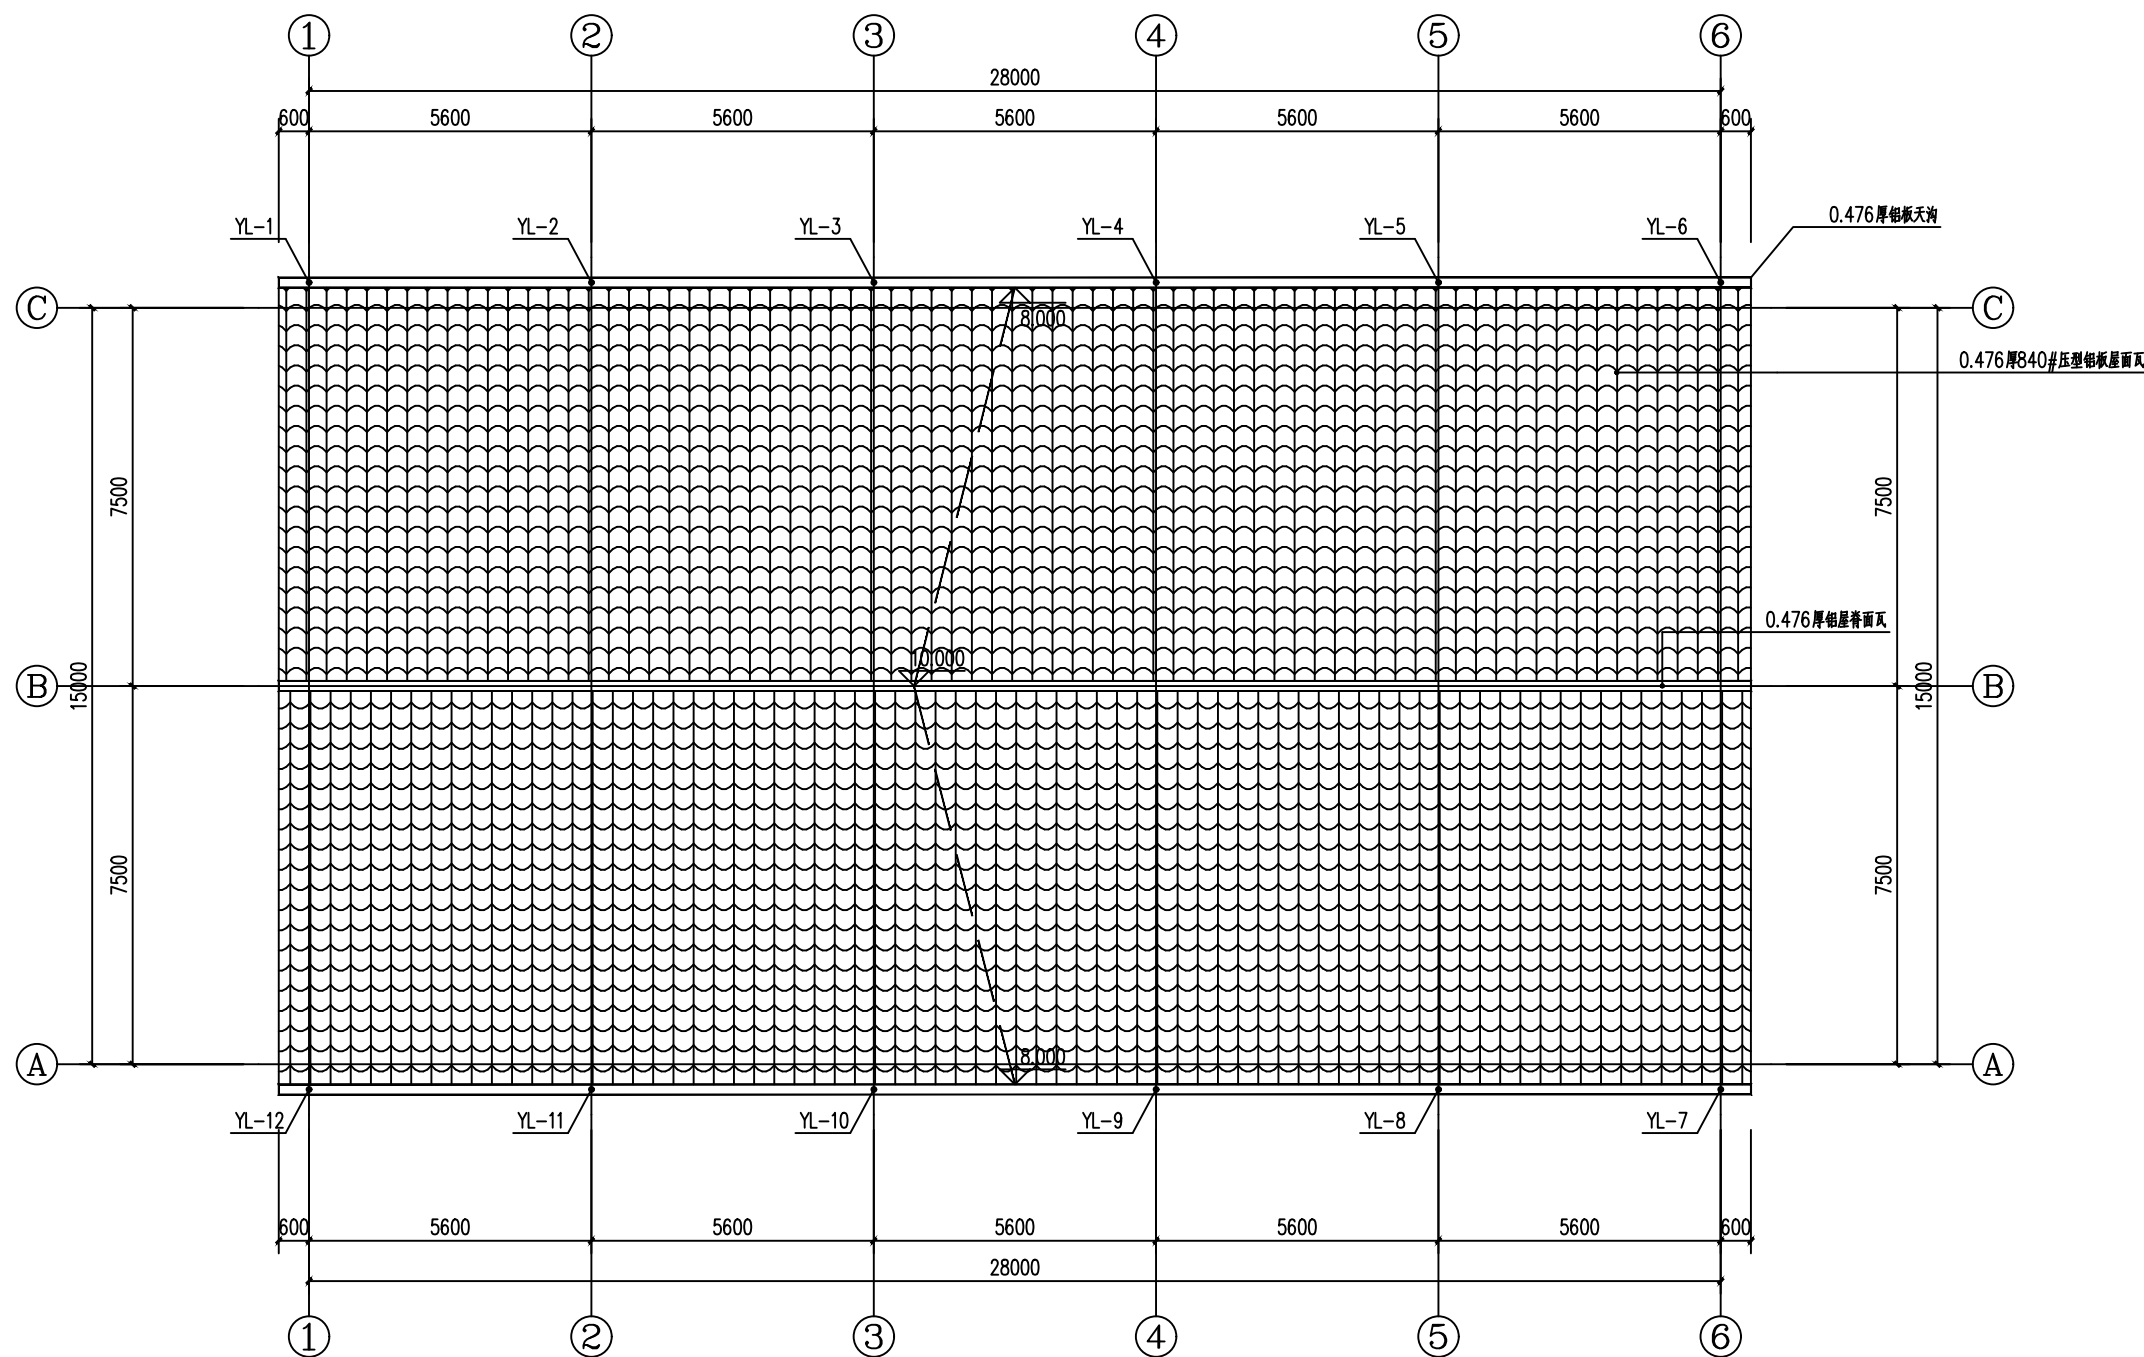

2#大棚屋面瓦平面布置图 1:100

设计单位



正宇设计有限公司

ZHENGYU DESIGN

建筑行业乙级 市政行业乙级 水利行业乙级 公路行业乙级
农林行业（农业综合开发生态工程）专业乙级
电力行业（风力发电、送电工程、新能源发电、变电工程）专业
工程设计资质证书：A152012680

建设单位

兴安县溶江镇人民政府

工程名称

溶江镇新文村百香果加工基地项目

工程编号

项目名称

审核

刘少华

校对

张华

工程负责人

张华

设计

张华

专业负责人

张华

绘图

张华

图纸名称

专业

阶段

图号

修改版次

出图日期

施工图


JS-03-14

A

2026年4月

出图签章

（未盖本公司出图签章一律无效）

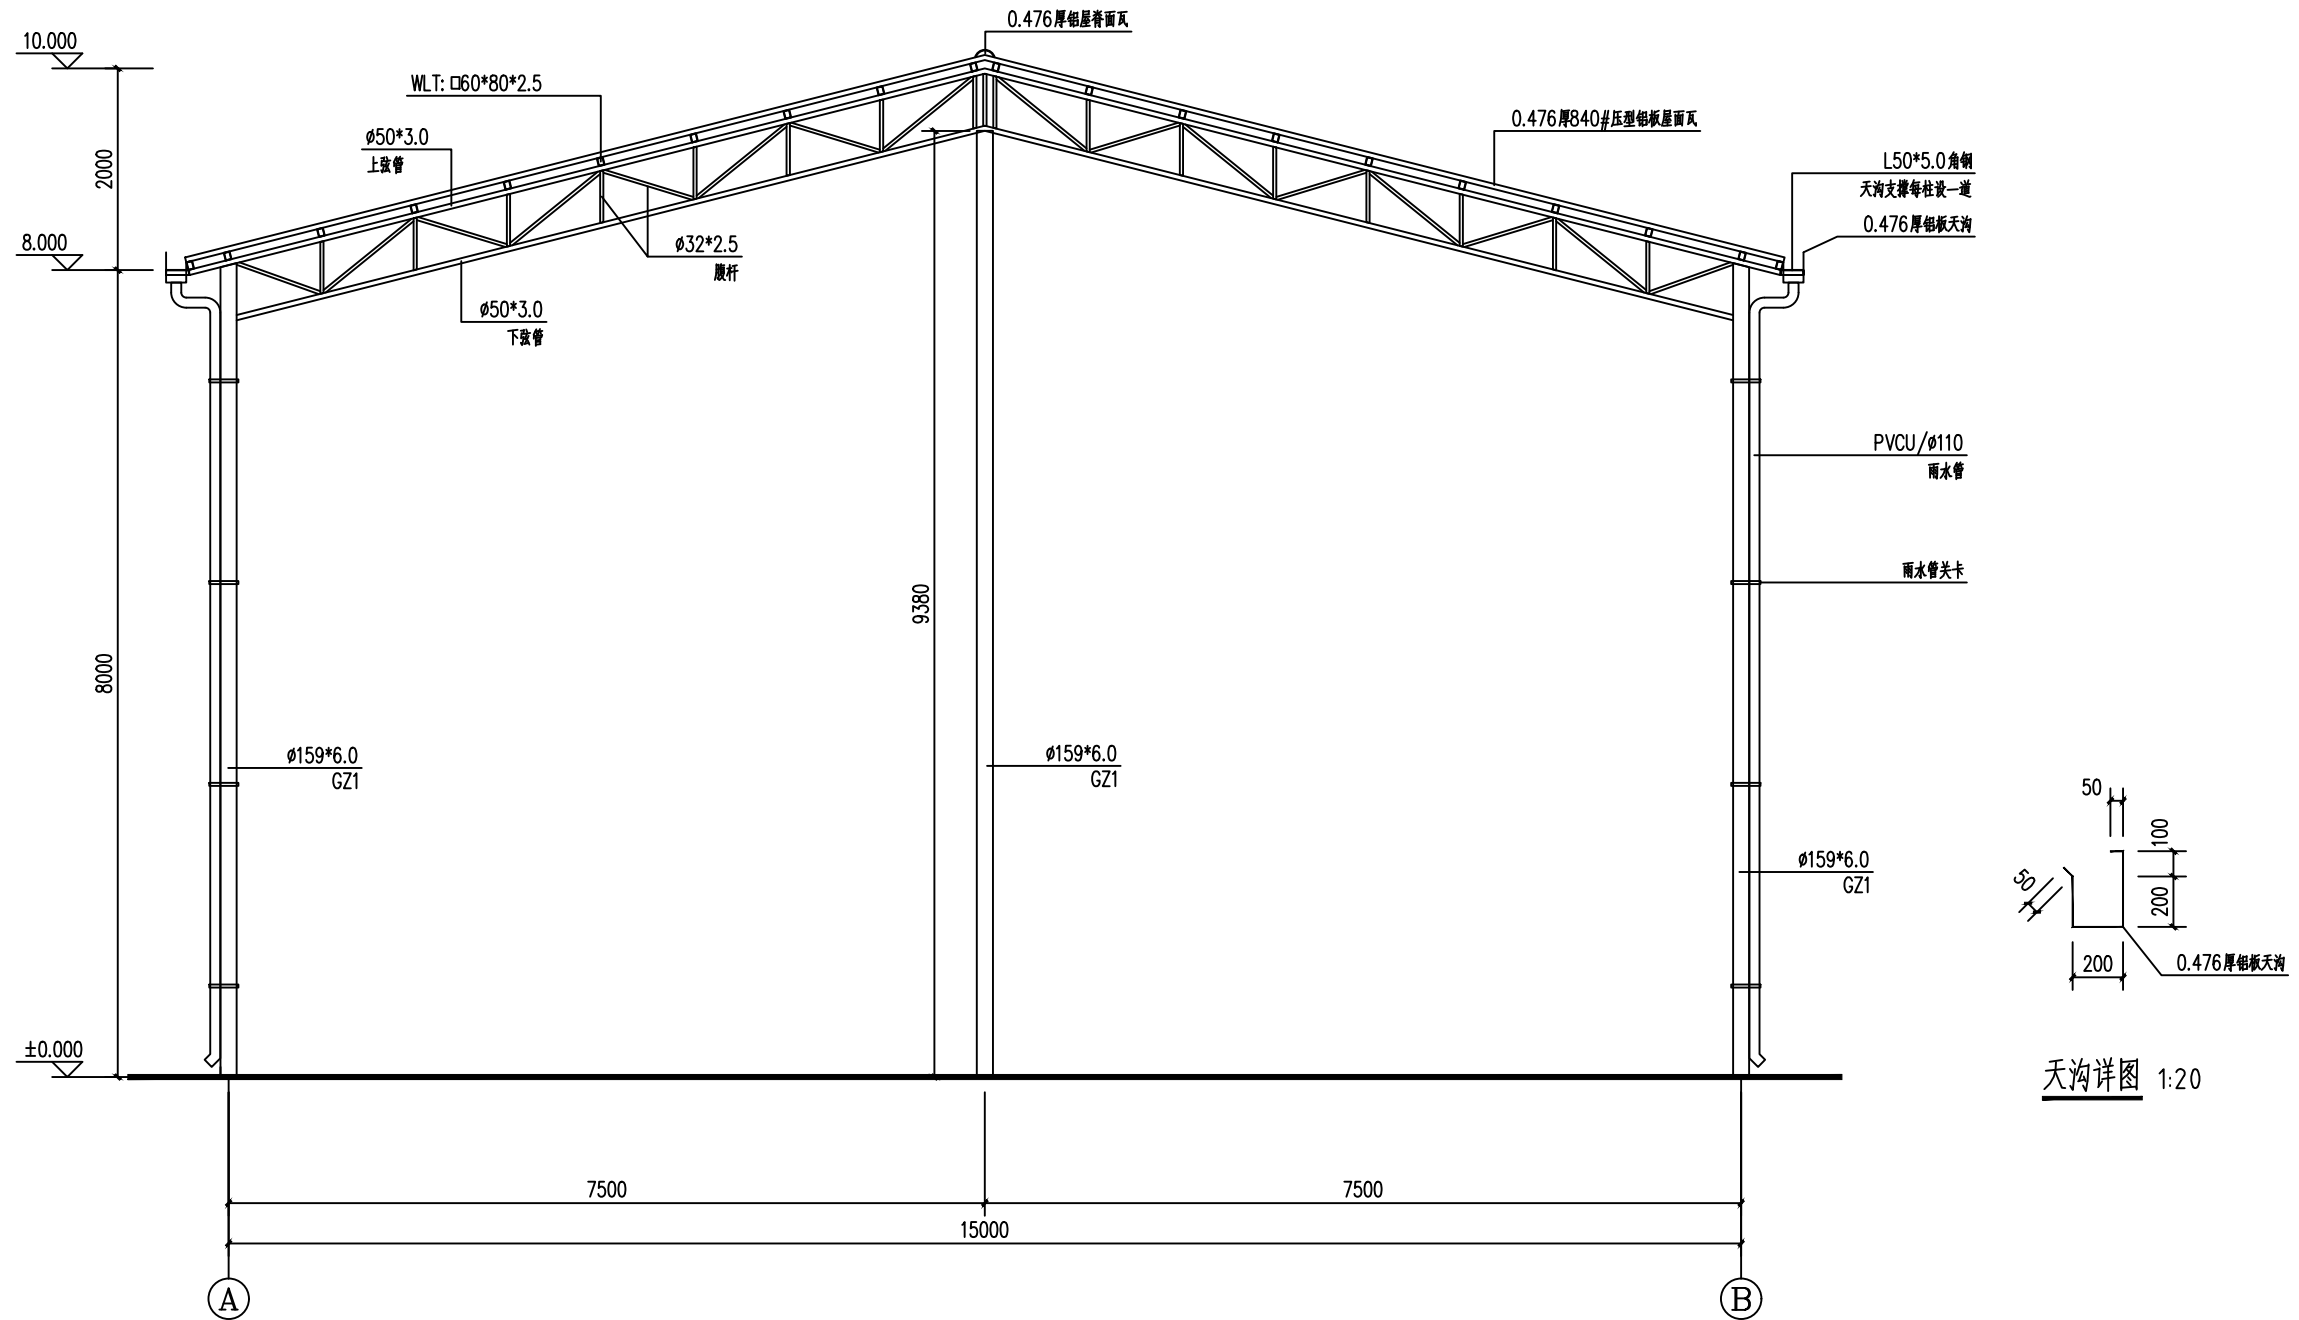

WJ1详图 1:50

说明: 所有钢材均为热镀锌钢管Q235B

设计单位



正宇设计有限公司

ZHENGYU DESIGN

建筑行业乙级 市政行业乙级 水利行业乙级 公路行业乙级
农林行业(农业综合开发生态工程)专业乙级
电力行业(风力发电、送电工程、新能源发电、变电工程)专业
工程设计资质证书: A152012680

建设单位

兴安县溶江镇人民政府

工程名称

溶江镇新文村百香果加工基地项目

工程编号

项目名称

审核

刘少华

校对

张甲

工程负责人

张甲

设计

张甲

专业负责人

张甲

绘图

张甲

图纸名称

专业

阶段

图号

修改版次

出图日期

施工图


JS-03-15

A

2026年4月


出图签章

(未盖本公司出图签章一律无效)

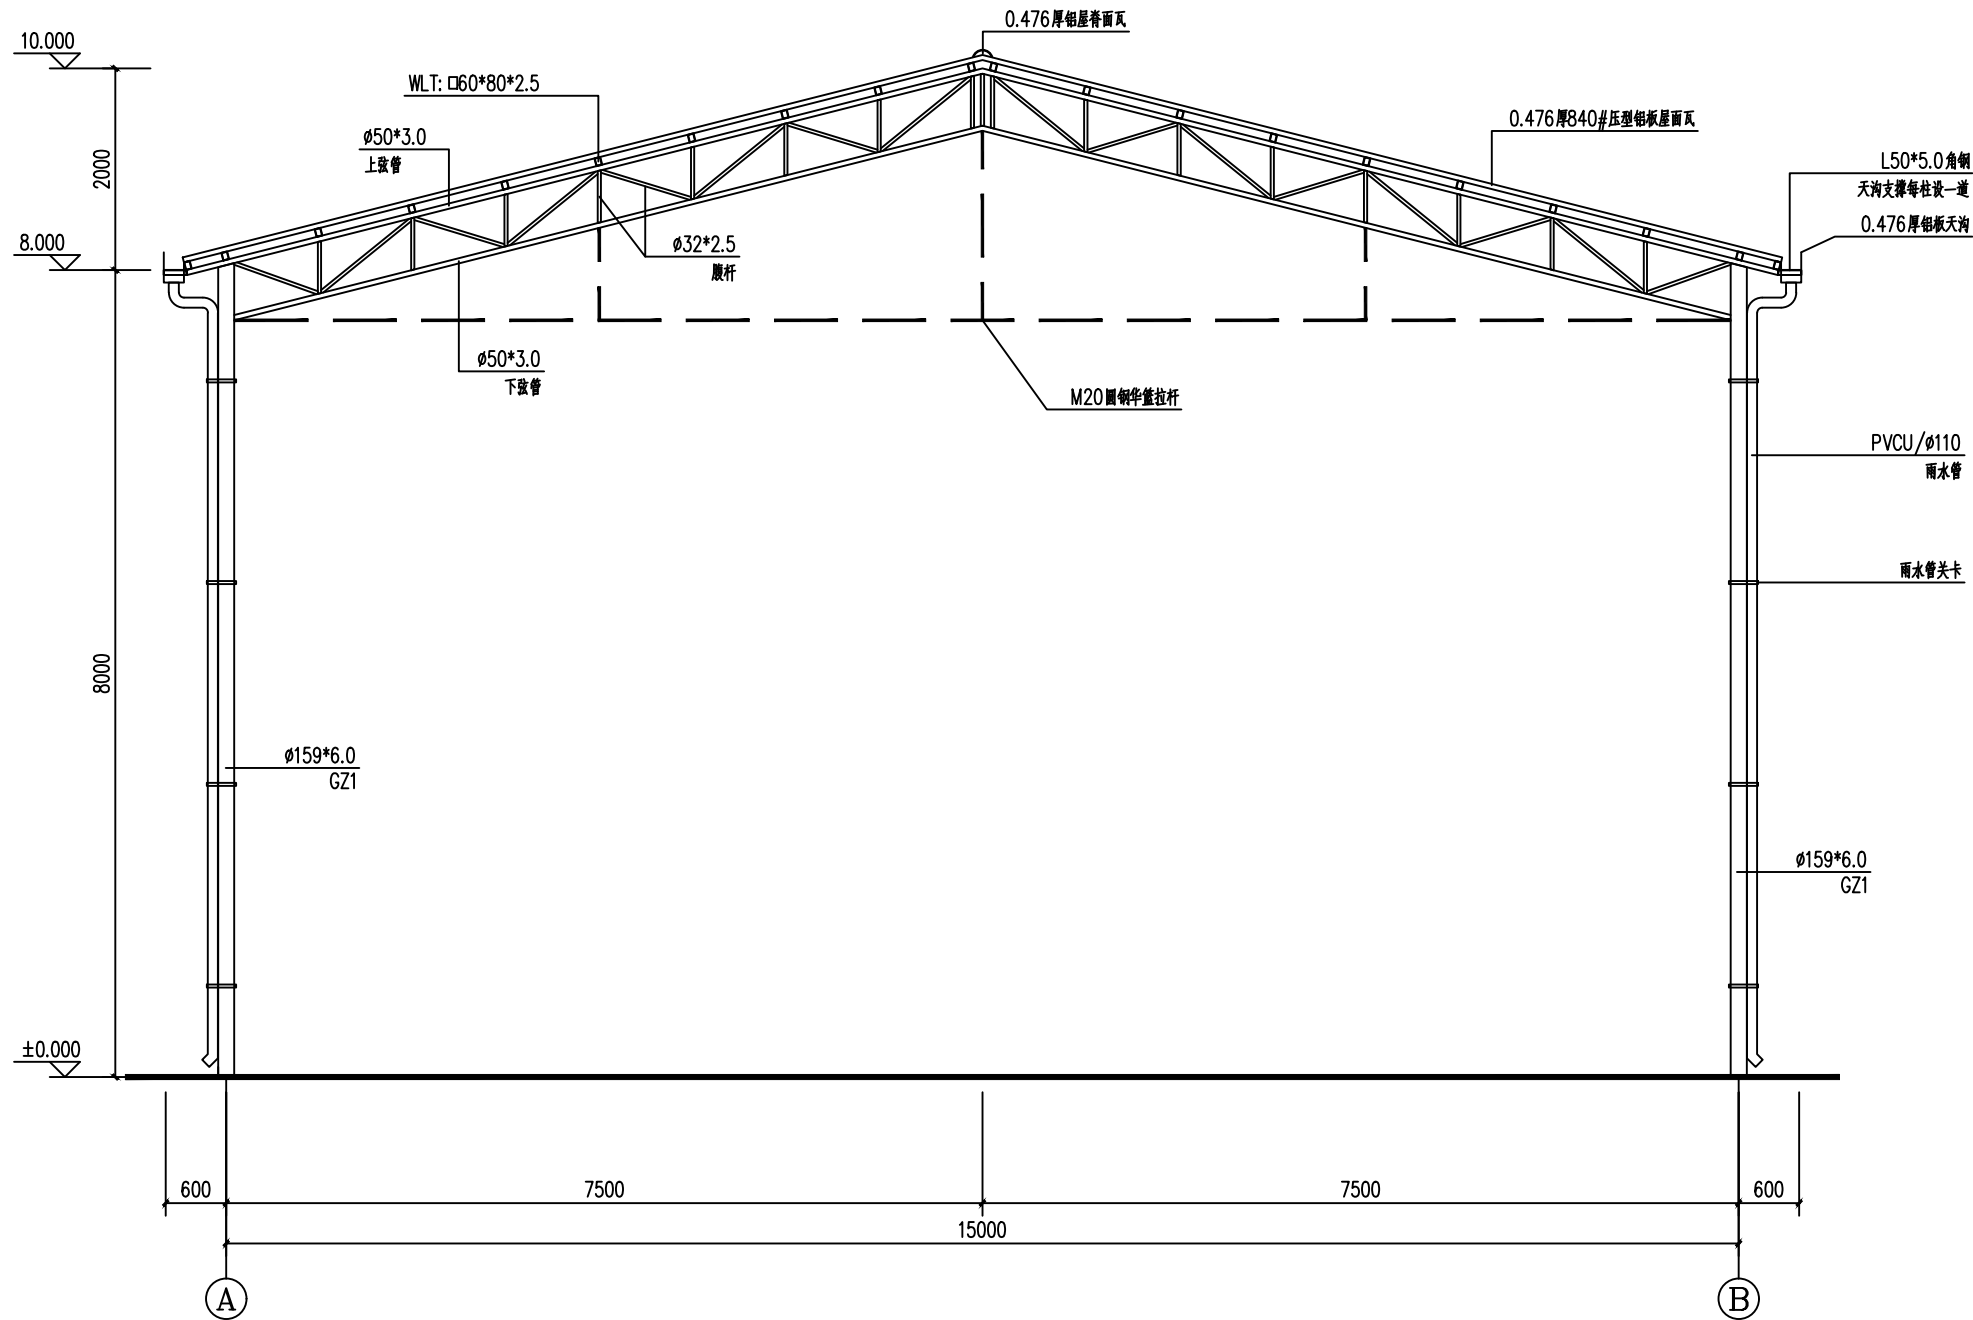

WJ2详图 1:50

说明: 所有钢材均为热镀锌钢管Q235B

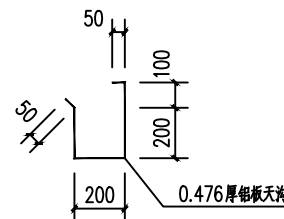

天沟详图 1:20

设计单位



正宇设计有限公司

ZHENGYU DESIGN

建筑行业乙级 市政行业乙级 水利行业乙级 公路行业乙级
农林行业(农业综合开发生态工程)专业乙级
电力行业(风力发电、送电工程、新能源发电、变电工程)专业
工程设计资质证书: A152012680

建设单位

兴安县溶江镇人民政府

工程名称

溶江镇新文村百香果加工基地项目

工程编号

项目名称

审核

刘少华

校对

张华

工程负责人

张华

设计

张华

专业负责人

张华

绘图

张华

图纸名称

专业

阶段

图号

修改版次

出图日期

施工图


JS-03-16

A

2026年4月


出图签章

(未盖本公司出图签章一律无效)

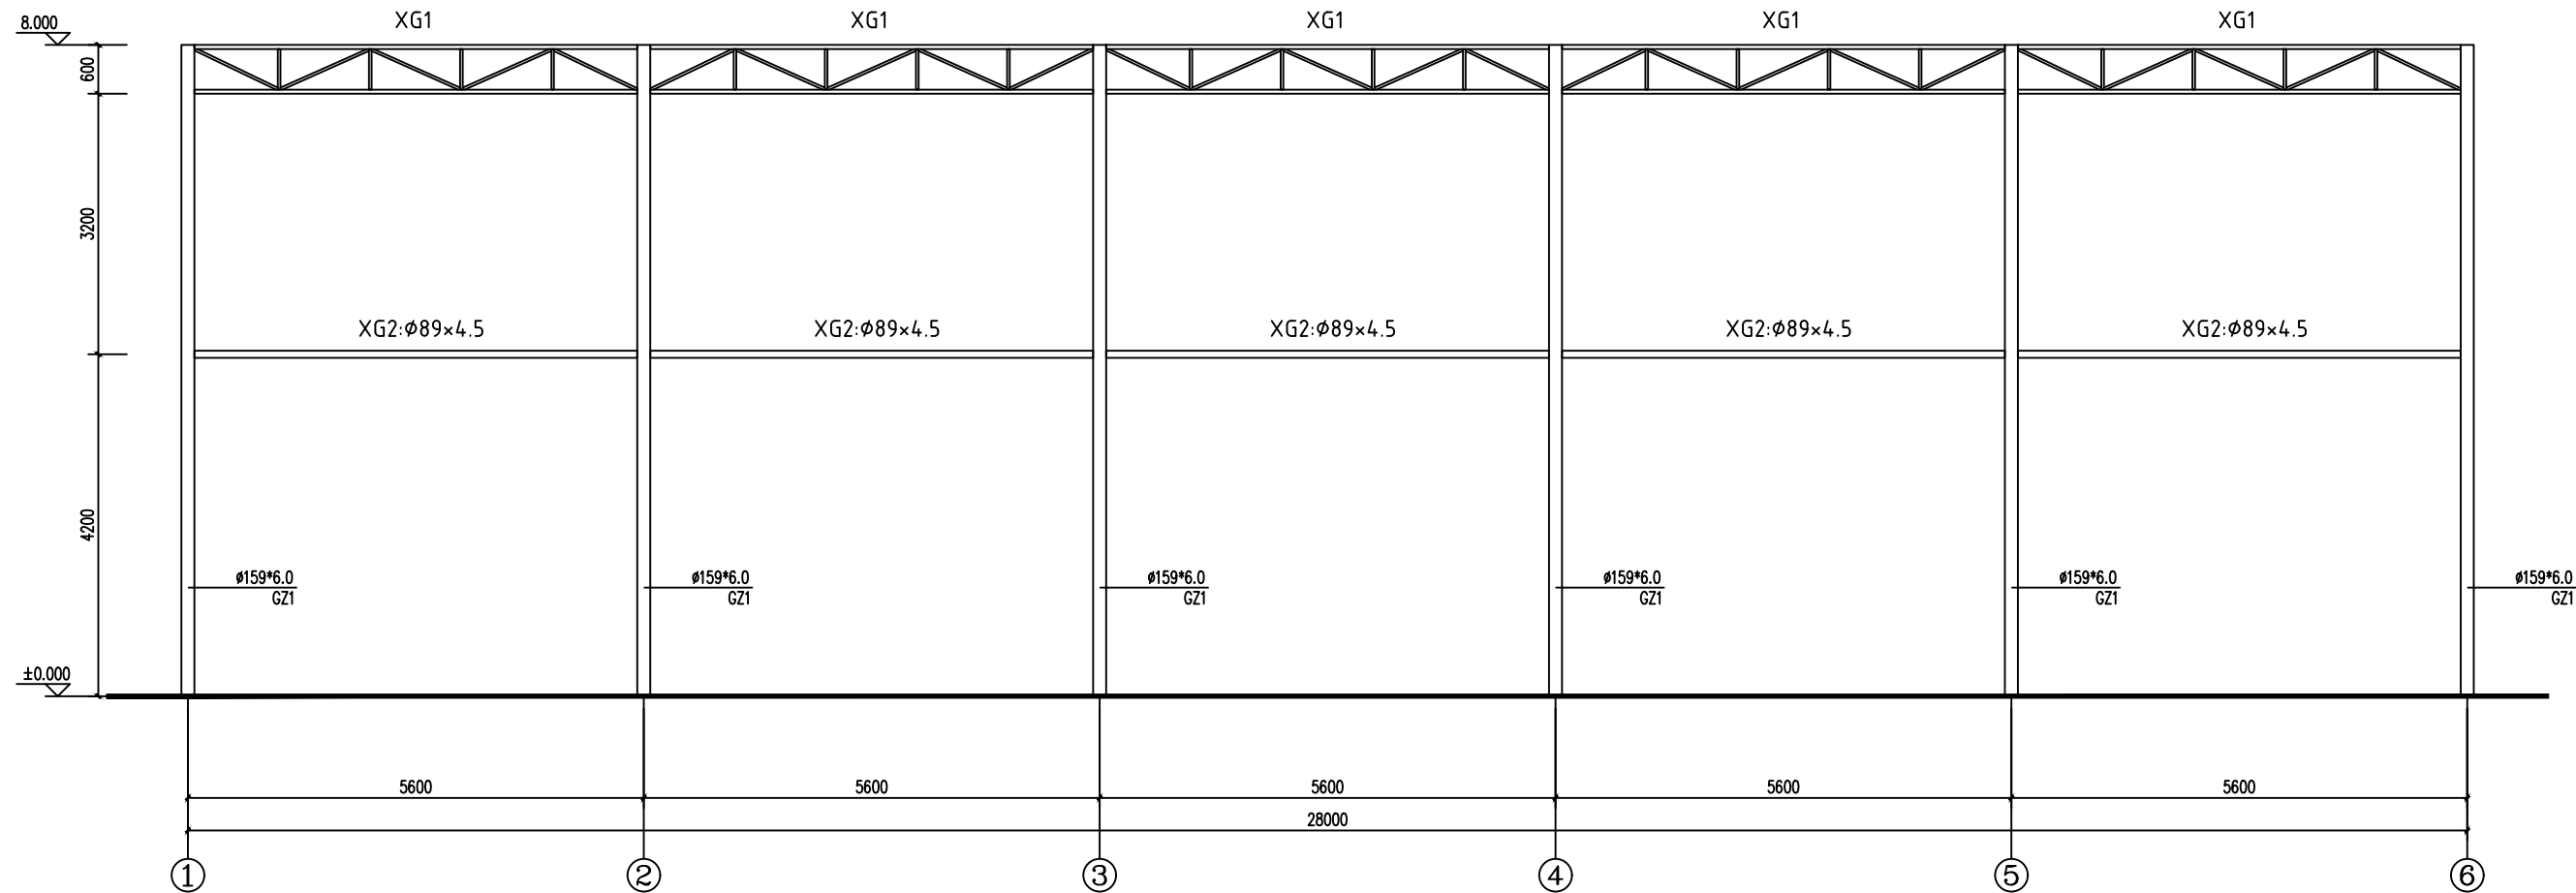

①-⑥轴/⑥-①轴立面图 1:50
说明: 所有钢材均为热镀锌钢管 Q235B

设计单位	 正宇设计有限公司 ZHENGYU DESIGN 建筑行业乙级 市政行业乙级 水利行业乙级 公路行业乙级 农林行业（农业综合开发生态工程）专业乙级 电力行业（风力发电、送电工程、新能源发电、变电工程）专业 工程设计资质证书：A152012680	建设单位	工程编号		图纸名称		专 业	出图签章 (未盖本公司出图签章一律无效)		
		兴安县溶江镇人民政府	项目名称				阶 段			施工图
		工程名称	审 核	刘少华	校 对	张甲	图 号			JS-03-17
			工程负责人	张甲	设 计	张甲	修改版次			A
			溶江镇新文村百香果加工基地项目		专业负责人	张甲	绘 图			张甲

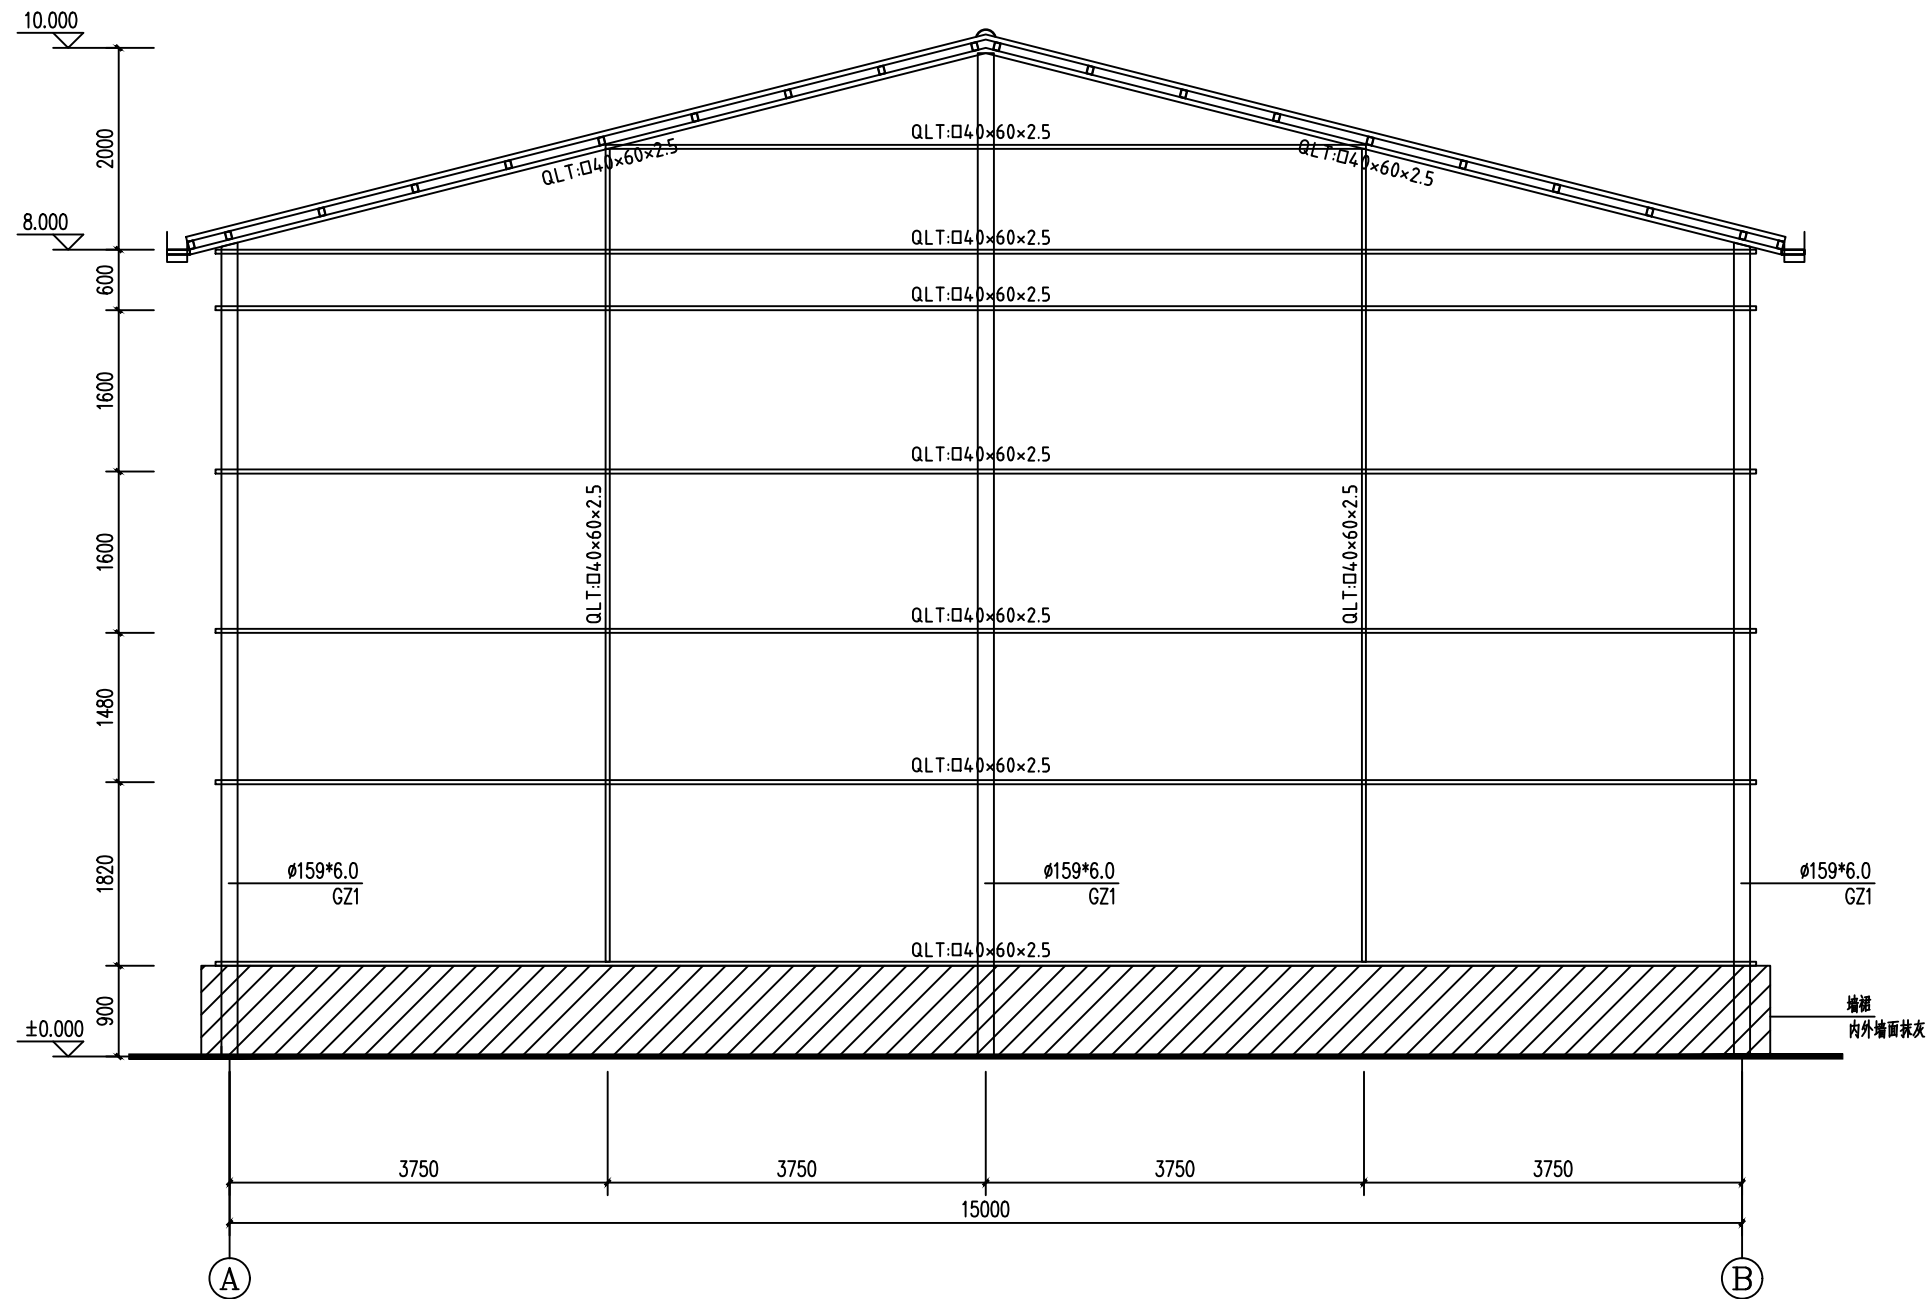

①-②轴墙面檩条布置图 1:50

说明: 所有钢材均为热镀锌钢管Q235B

设计单位



正宇设计有限公司

ZHENGYU DESIGN

建筑行业乙级 市政行业乙级 水利行业乙级 公路行业乙级
农林行业(农业综合开发生态工程)专业乙级
电力行业(风力发电、送电工程、新能源发电、变电工程)专业
工程设计资质证书: A152012680

建设单位

兴安县溶江镇人民政府

工程名称

溶江镇新文村百香果加工基地项目

工程编号

项目名称

审核

刘少华

校对

张华

工程负责人

张华

设计

张华

专业负责人

张华

绘图

张华

图纸名称

专业

阶段

图号

修改版次

出图日期

施工图


JS-03-18

A

2026年4月

出图签章

(未盖本公司出图签章一律无效)

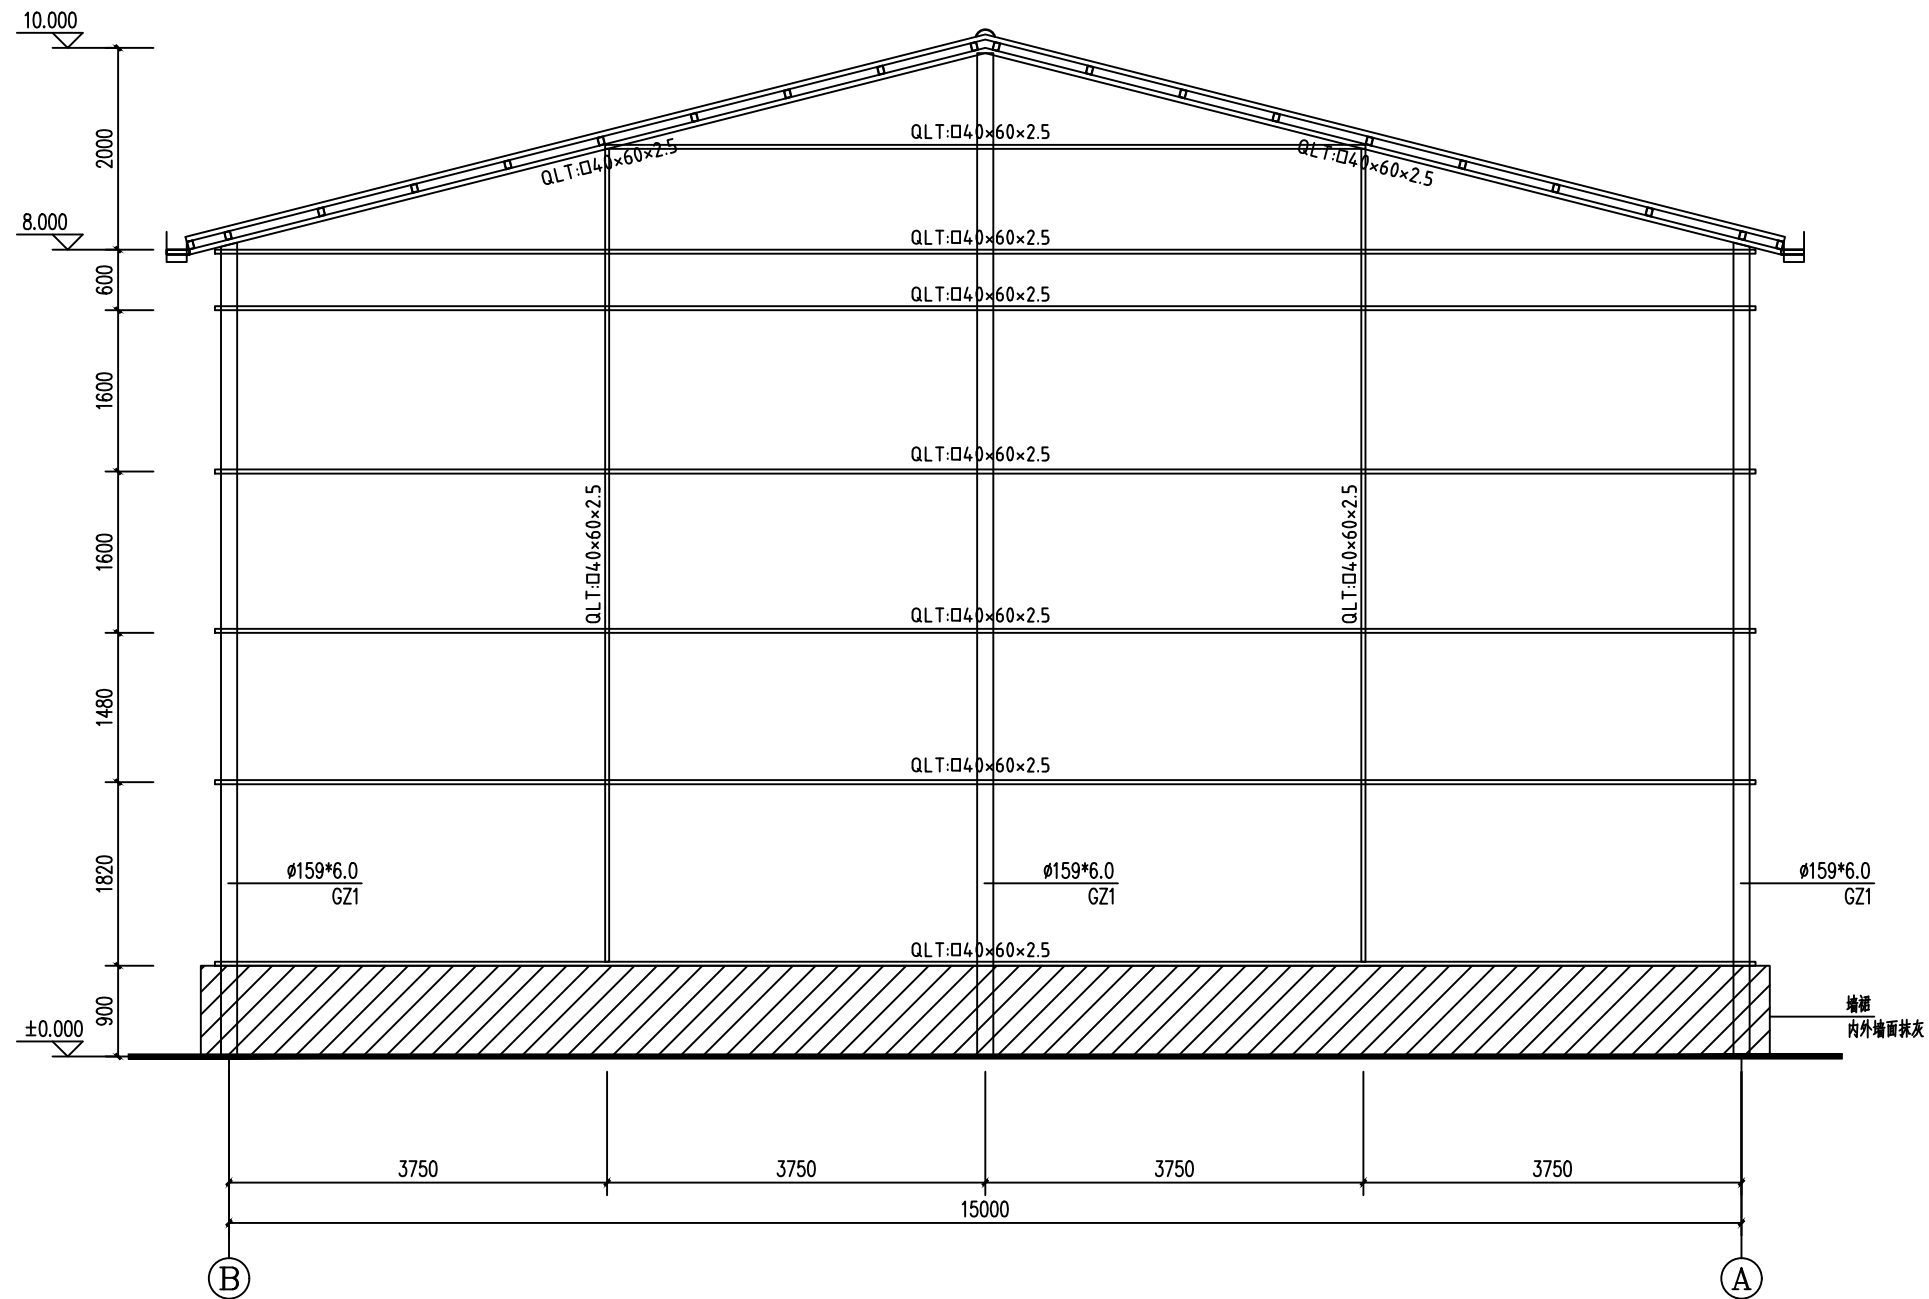

②-①轴墙面檩条布置图 1:50

说明: 所有钢材均为热镀锌钢管Q235B

设计单位



正宇设计有限公司

ZHENGYU DESIGN

建筑行业乙级 市政行业乙级 水利行业乙级 公路行业乙级
农林行业(农业综合开发生态工程)专业乙级
电力行业(风力发电、送电工程、新能源发电、变电工程)专业
工程设计资质证书: A152012680

建设单位

兴安县溶江镇人民政府

工程名称

溶江镇新文村百香果加工基地项目

工程编号

项目名称

审核

刘少华

校对

张华

工程负责人

张华

设计

张华

专业负责人

张华

绘图

张华

图纸名称

专业

阶段

图号

修改版次

出图日期

施工图


JS-03-19

A

2026年4月

出图签章

(未盖本公司出图签章一律无效)

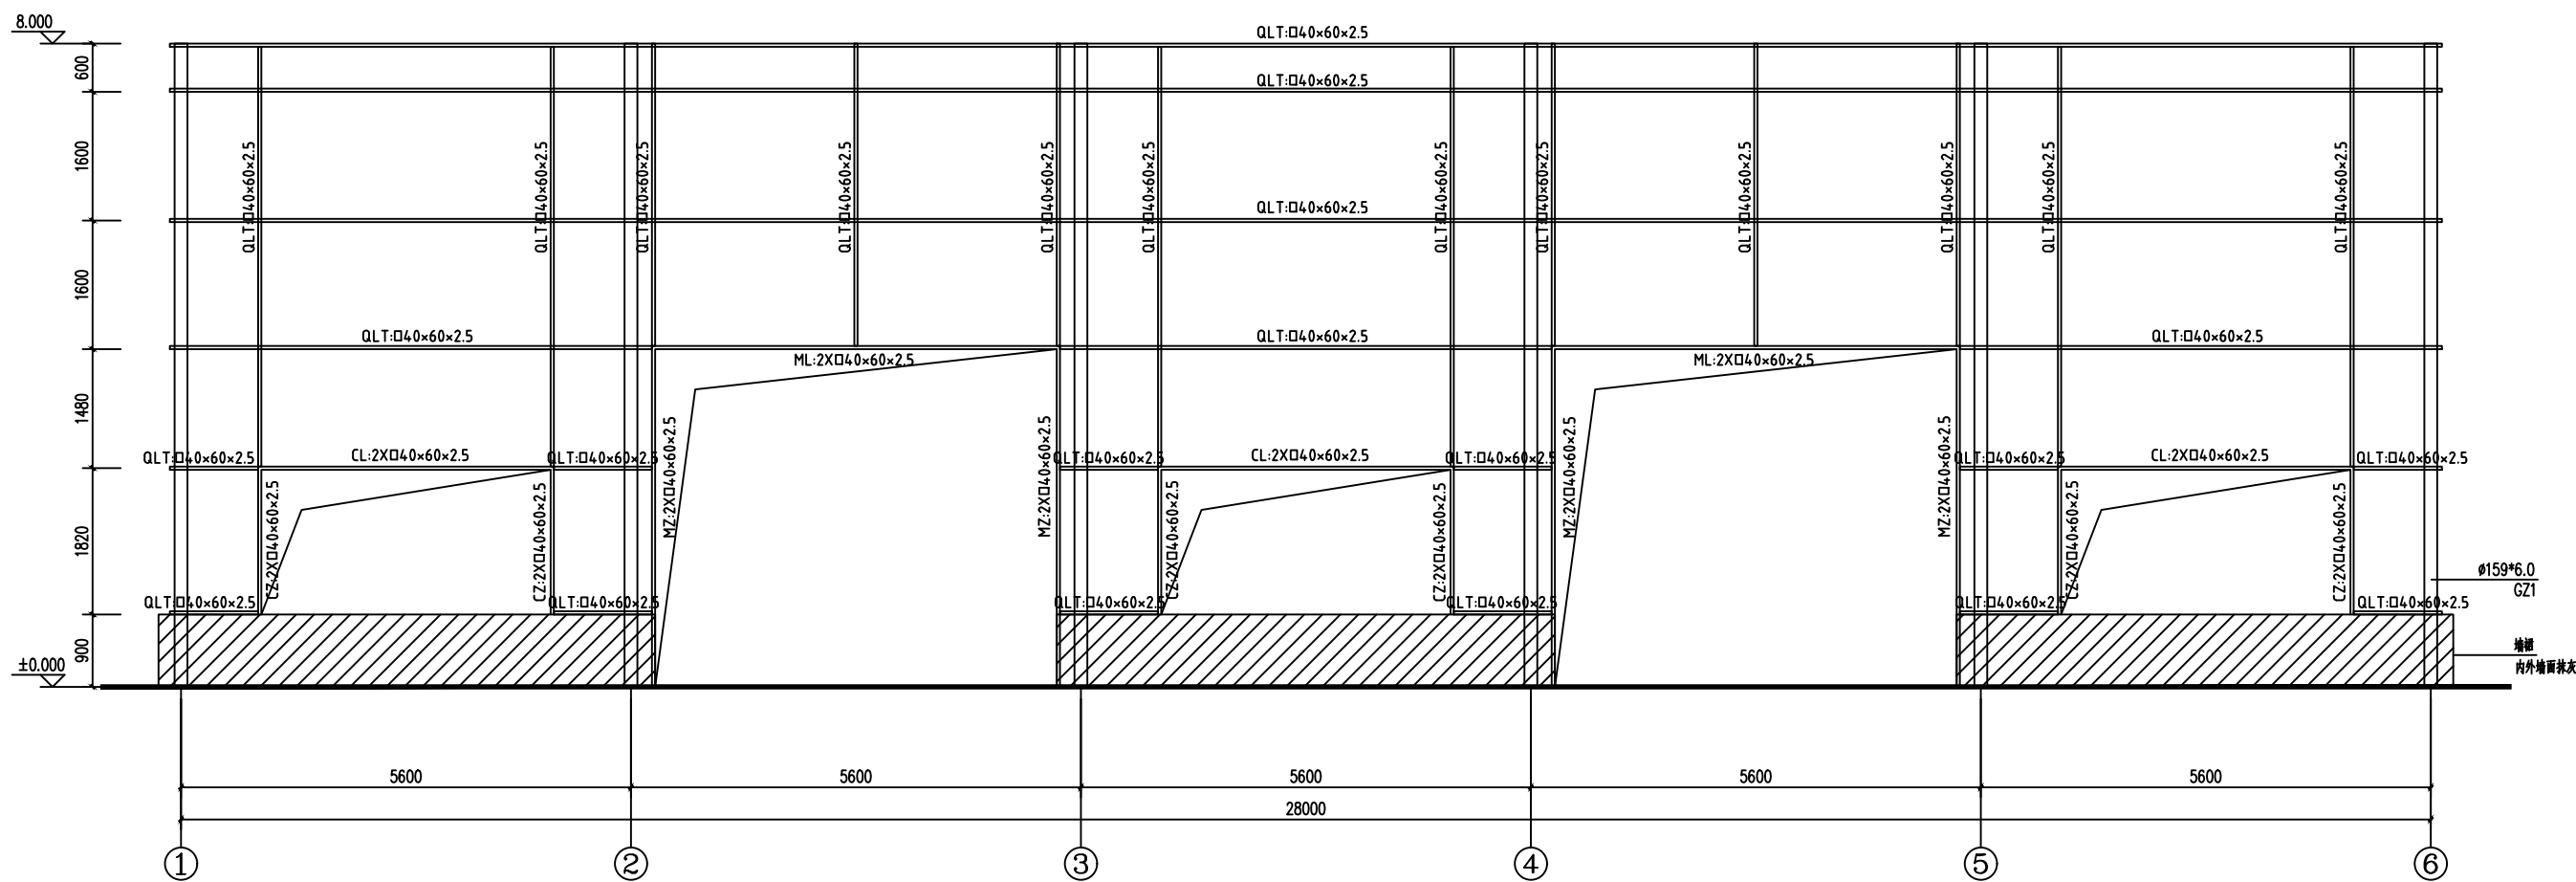

①-⑥轴墙面线条布置图 1:50

说明：所有钢筋均为热轧带肋钢筋Q235B

设计单位



正宇设计有限公司

ZHENGYU DESIGN

建筑行业乙级 市政行业乙级 水利行业乙级 公路行业乙级
农林行业（农业综合开发生态工程）专业乙级
电力行业（风力发电、送电工程、新能源发电、变电工程）专业
工程设计资质证书：A152012680

建设单位

兴安县溶江镇人民政府

工程名称

溶江镇新文村百香果加工基地项目

工程编号

项目名称

审核

刘少华

校对

张甲

工程负责人

张甲

设计

张甲

专业负责人

张甲

绘图

张甲

图纸名称

专业

阶段

图号

修改版次

出图日期

施工图


JS-03-20

A

2026年4月

出图签章


（未盖本公司出图签章一律无效）

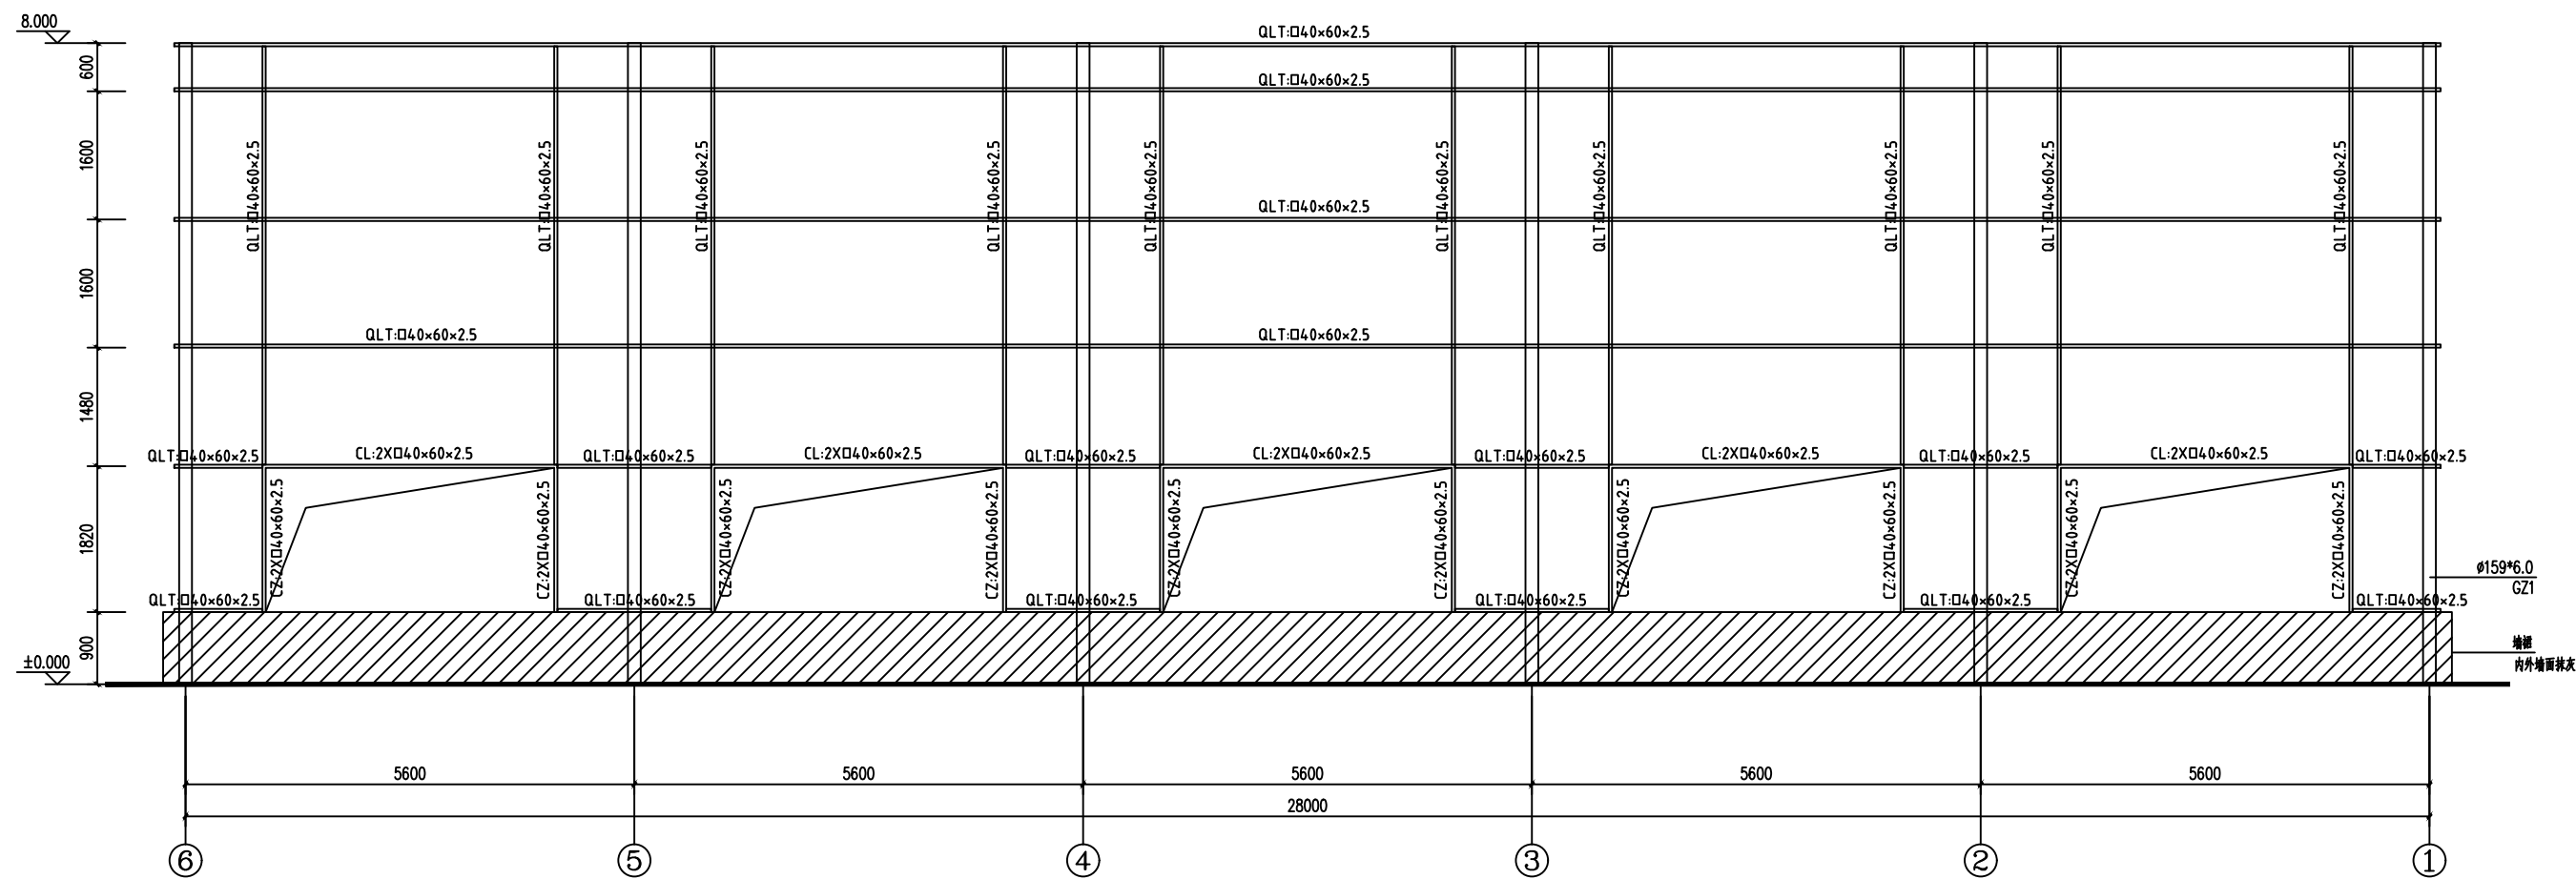

⑥-①轴墙面线条布置图 1:50

说明：所有钢材均为最健特钢Q235B

设计单位	 正宇设计有限公司 ZHENGYU DESIGN 建筑行业乙级 市政行业乙级 水利行业乙级 公路行业乙级 农林行业（农业综合开发生态工程）专业乙级 电力行业（风力发电、送电工程、新能源发电、变电工程）专业 工程设计资质证书：A152012680	建设单位	工程编号		图纸名称	专 业		出图签章 (未盖本公司出图签章一律无效)		
		兴安县溶江镇人民政府	项目名称			阶 段	施工图			
		工程名称	审 核	刘少华		校 对	张甲		图 号	JS-03-21
			工程负责人	张甲		设 计	张甲		修改版次	A
			专业负责人	张甲		绘 图	张甲		出图日期	2026年4月
溶江镇新文村百香果加工基地项目										

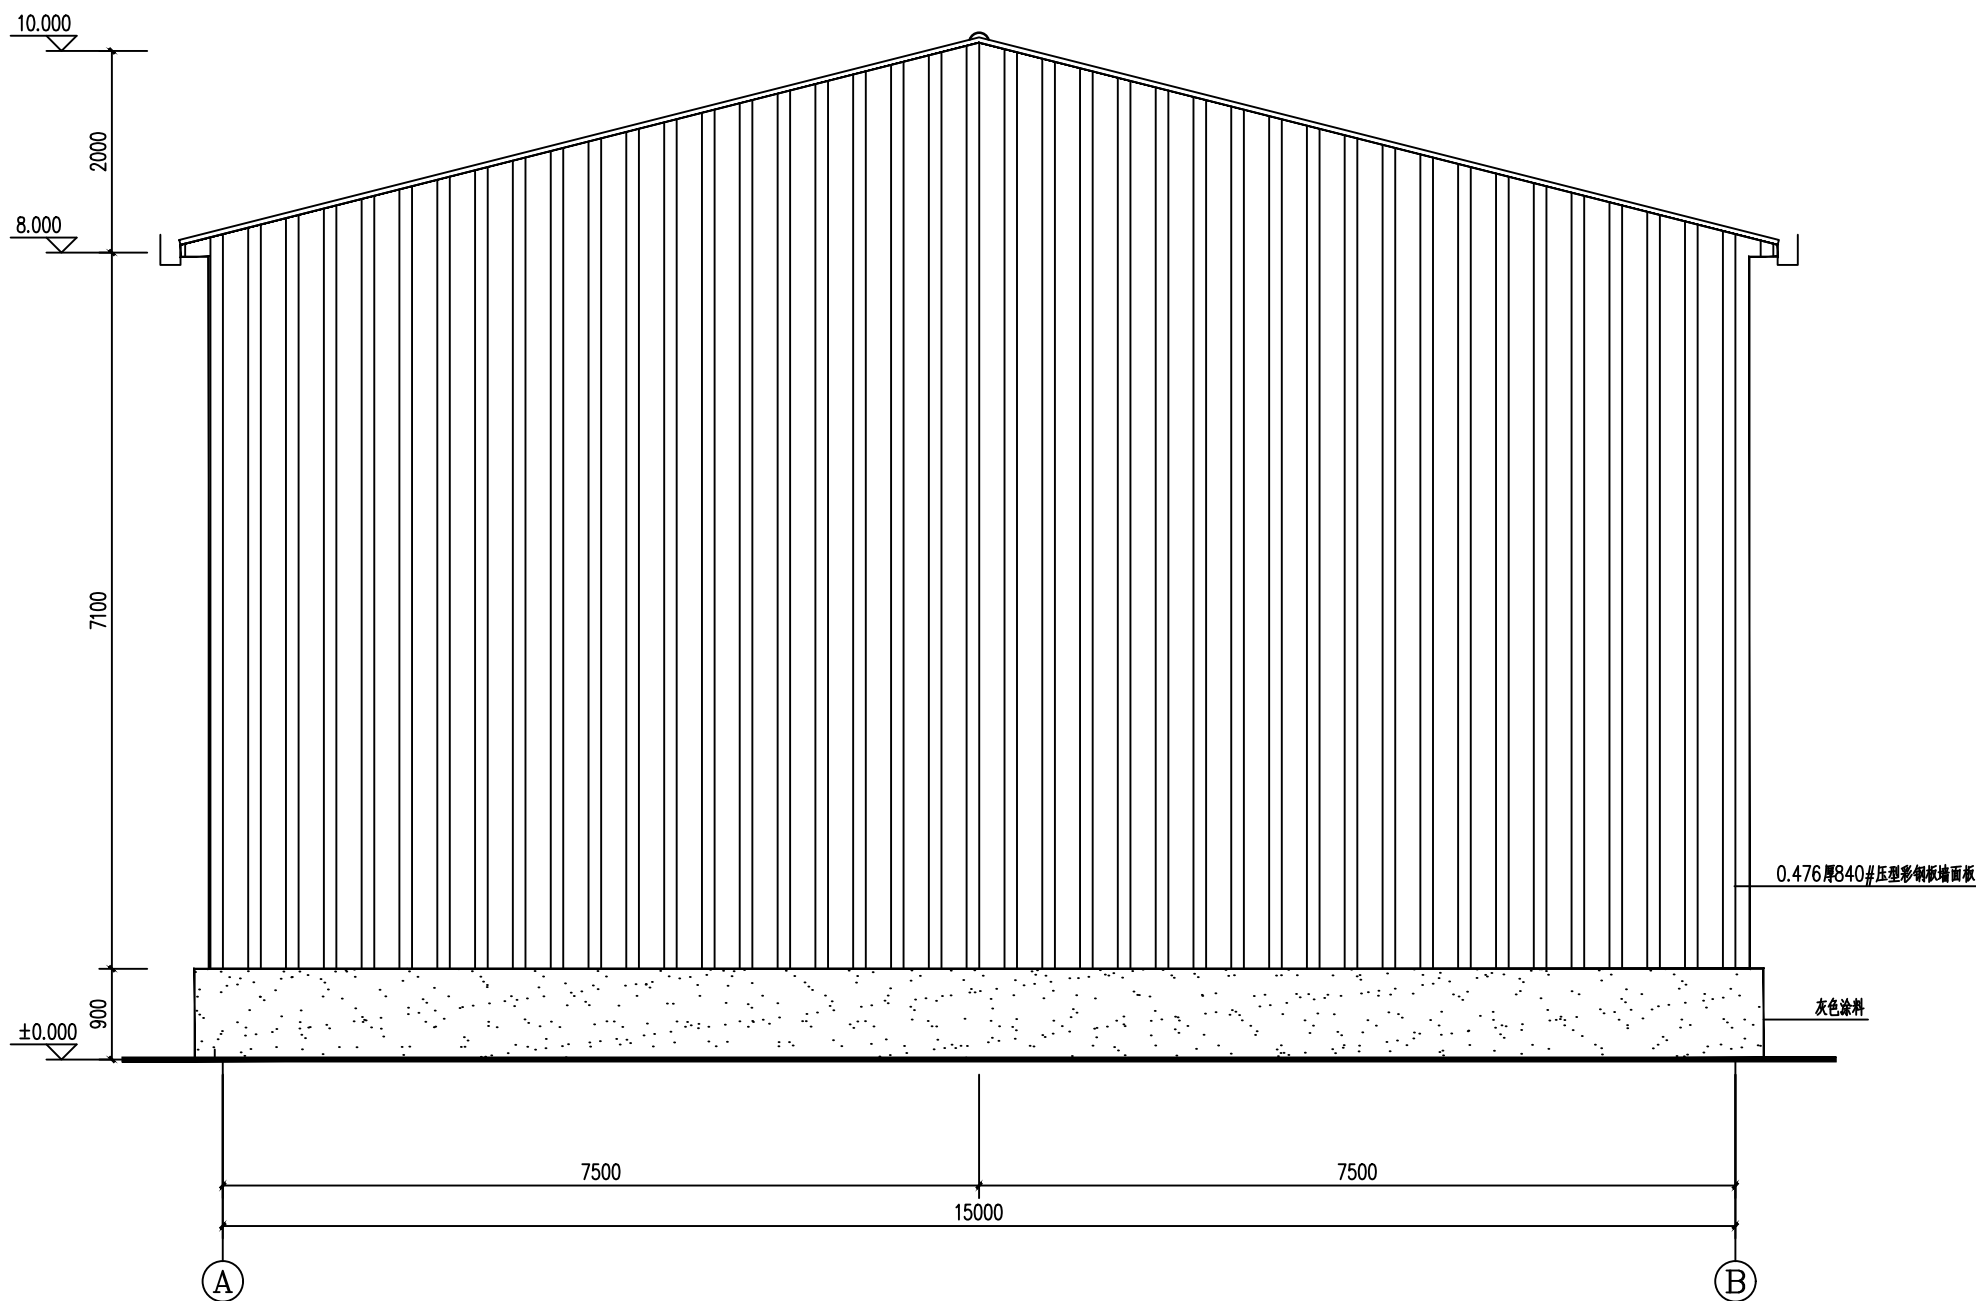

①-②轴立面图 1:50

设计单位



正宇设计有限公司

ZHENGYU DESIGN

建筑行业乙级 市政行业乙级 水利行业乙级 公路行业乙级
农林行业（农业综合开发生态工程）专业乙级
电力行业（风力发电、送电工程、新能源发电、变电工程）专业
工程设计资质证书：A152012680

建设单位

兴安县溶江镇人民政府

工程名称

溶江镇新文村百香果加工基地项目

工程编号

项目名称

审核

刘少华

校对

张华

工程负责人

张华

设计

张华

专业负责人

张华

绘图

张华

图纸名称

专业

阶段

图号

修改版次

出图日期

施工图


JS-03-22

A

2026年4月

出图签章

（未盖本公司出图签章一律无效）

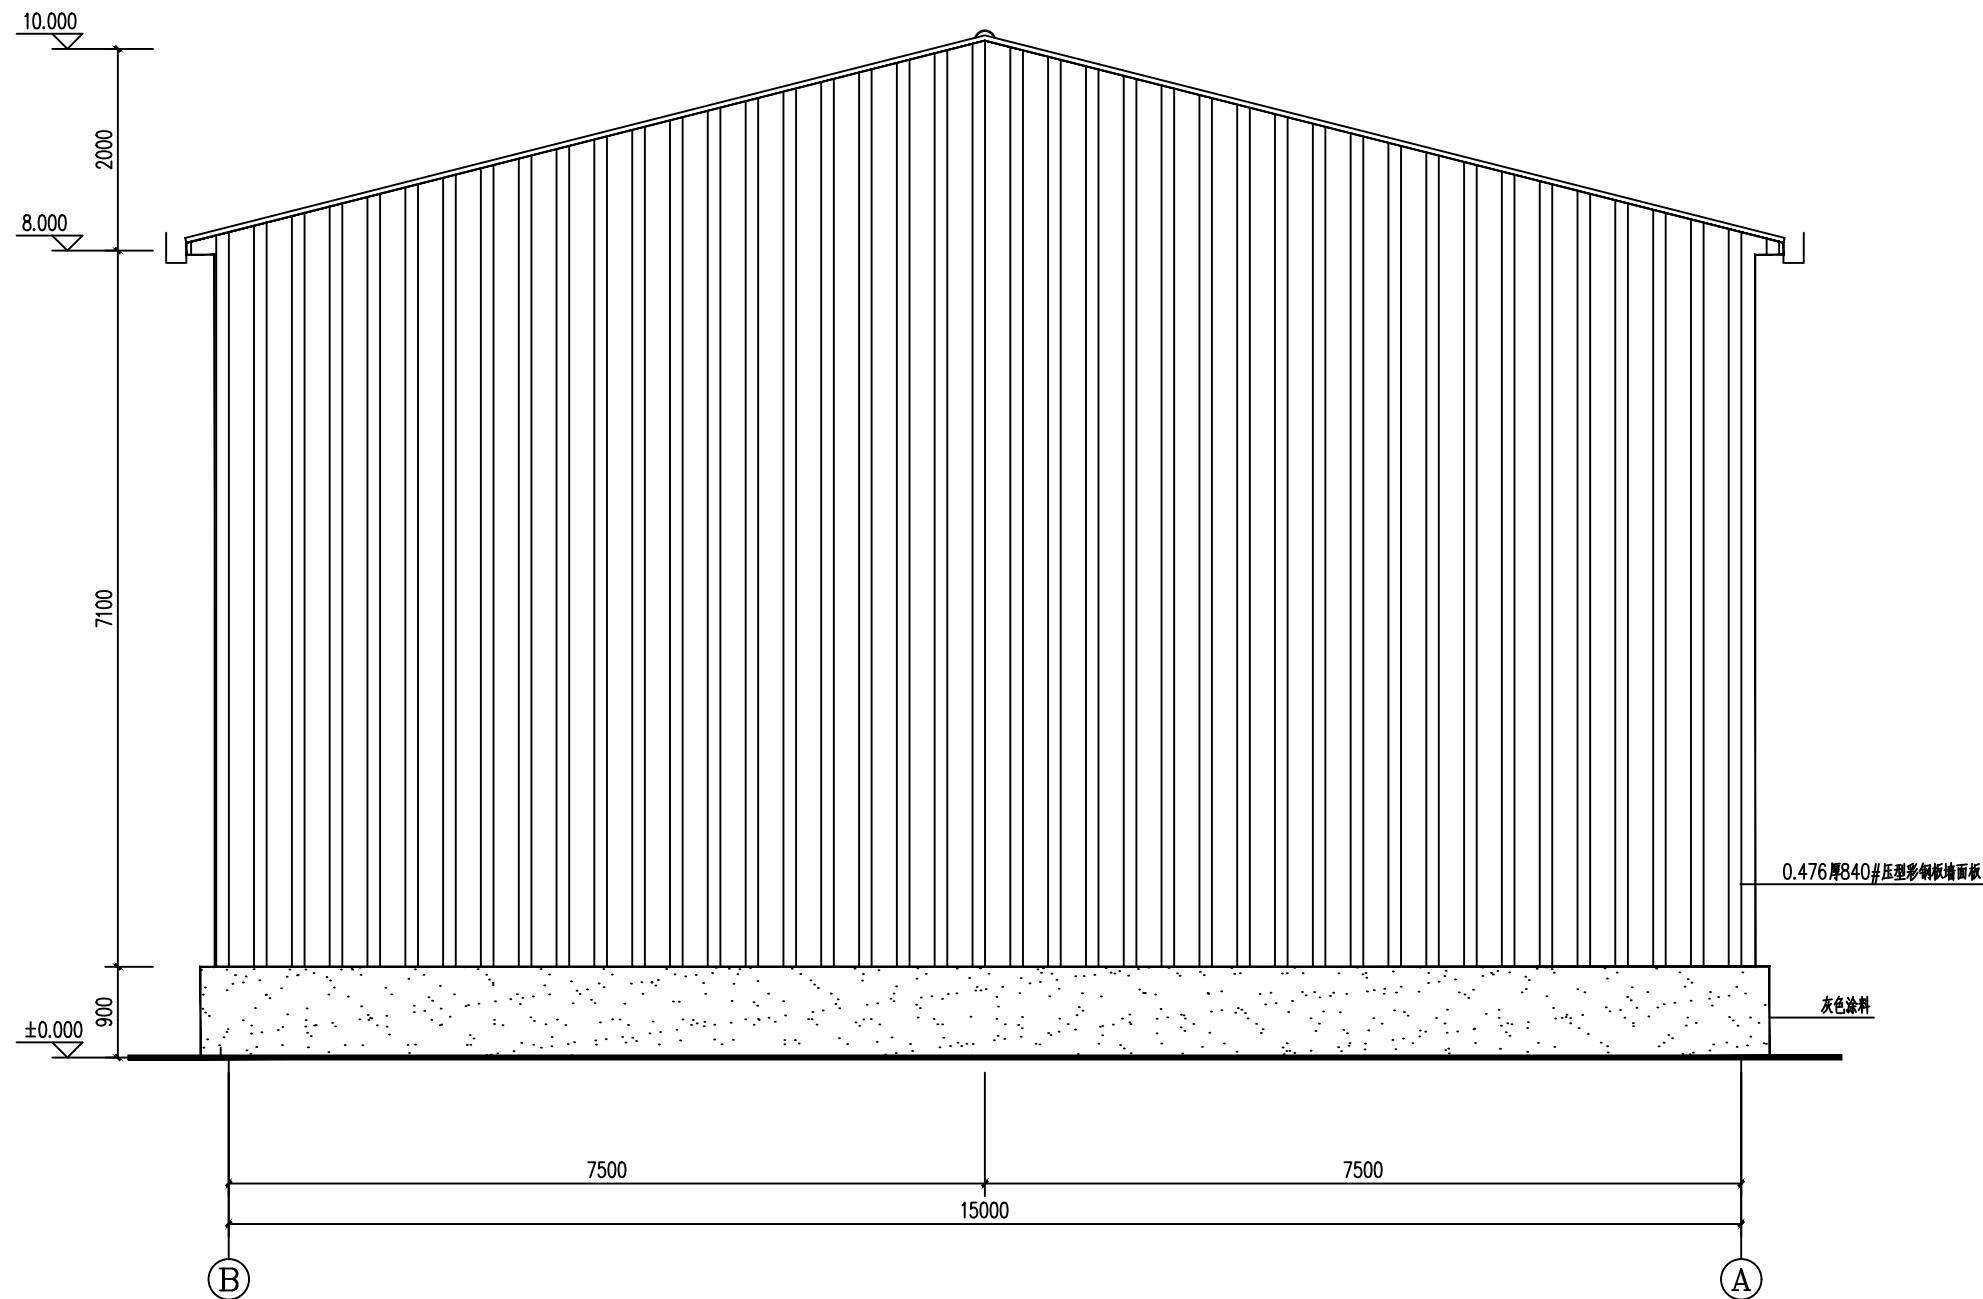

Ⓑ-Ⓐ轴立面图 1:50

设计单位



正宇设计有限公司

ZHENGYU DESIGN

建筑行业乙级 市政行业乙级 水利行业乙级 公路行业乙级
农林行业（农业综合开发生态工程）专业乙级
电力行业（风力发电、送电工程、新能源发电、变电工程）专业
工程设计资质证书：A152012680

建设单位

兴安县溶江镇人民政府

工程名称

溶江镇新文村百香果加工基地项目

工程编号

项目名称

审核

刘少华

校对

张甲

工程负责人

张甲

设计

张甲

专业负责人

张甲

绘图

张甲

图纸名称

专业

阶段

图号

修改版次

出图日期

施工图


JS-03-23

A

2026年4月

出图签章

（未盖本公司出图签章一律无效）

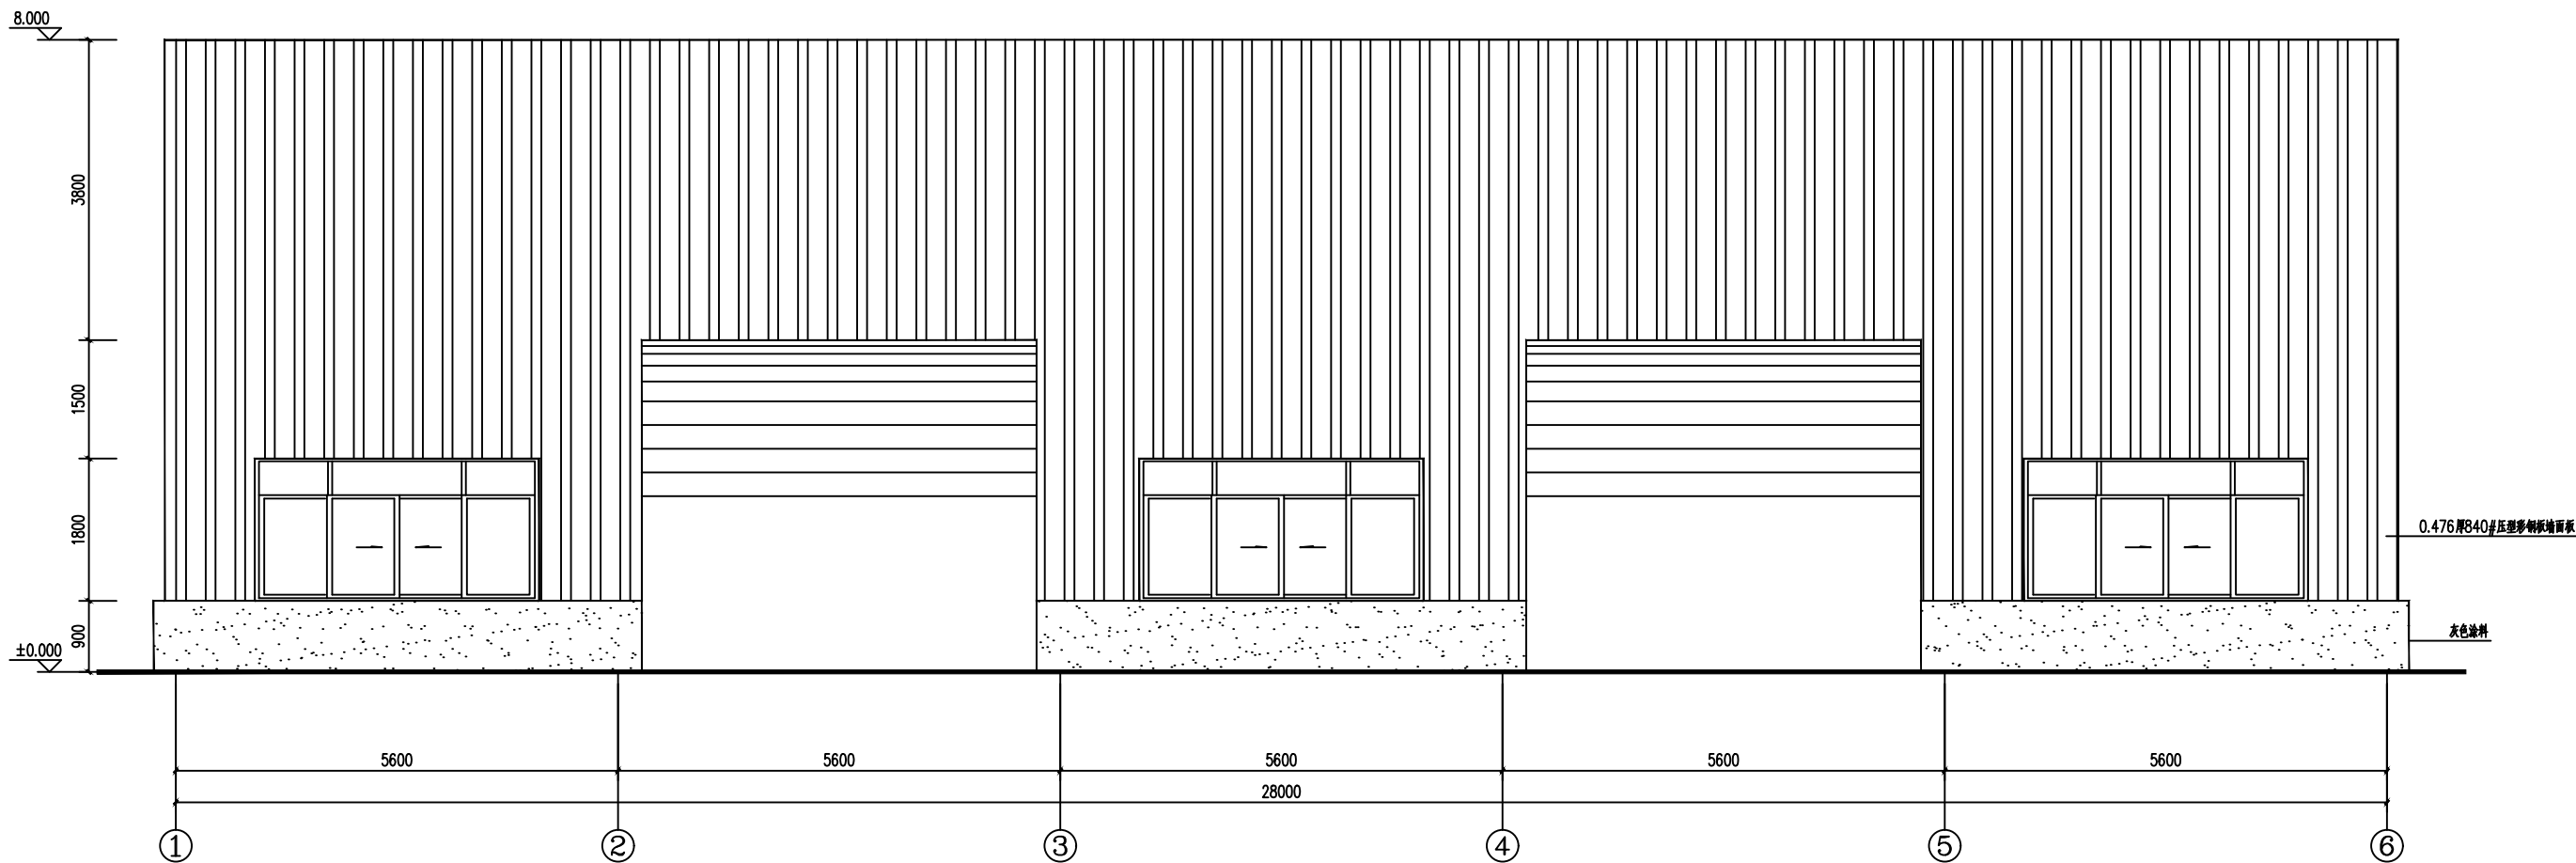

①-⑥轴立面图 1:50

设计单位



正宇设计有限公司

ZHENGYU DESIGN

建筑行业乙级 市政行业乙级 水利行业乙级 公路行业乙级
农林行业（农业综合开发生态工程）专业乙级
电力行业（风力发电、送电工程、新能源发电、变电工程）专业
工程设计资质证书：A152012680

建设单位

兴安县溶江镇人民政府

工程名称

溶江镇新文村百香果加工基地项目

工程编号

项目名称

审核

刘少华

校对

张甲

工程负责人

张甲

设计

张甲

专业负责人

张甲

绘图

张甲

图纸名称

专业

阶段

图号

修改版次

出图日期

施工图


JS-03-24

A

2026年4月

出图签章

（未盖本公司出图签章一律无效）

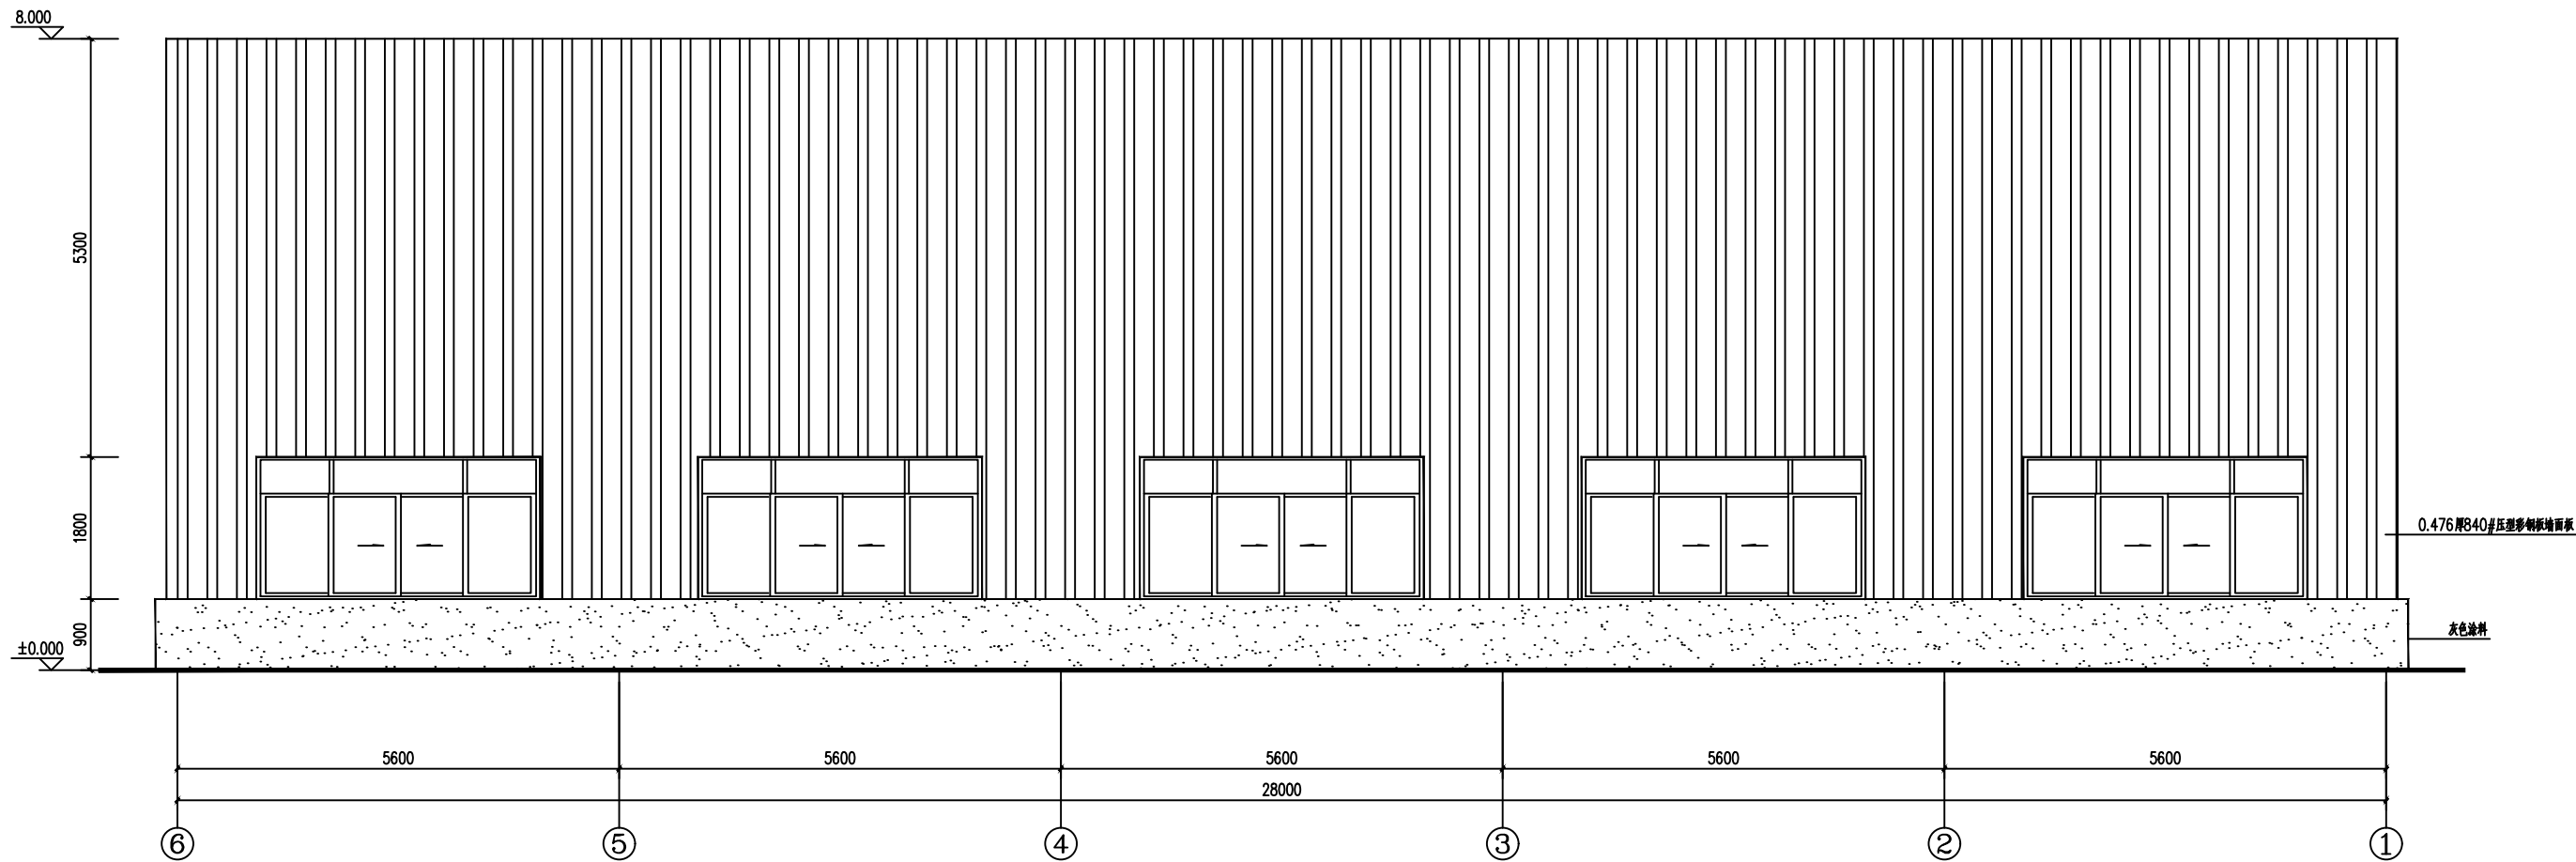

⑥-①轴立面图 1:50

设计单位



正宇设计有限公司

ZHENGYU DESIGN

建筑行业乙级 市政行业乙级 水利行业乙级 公路行业乙级
农林行业（农业综合开发生态工程）专业乙级
电力行业（风力发电、送电工程、新能源发电、变电工程）专业
工程设计资质证书：A152012680

建设单位

兴安县溶江镇人民政府

工程名称

溶江镇新文村百香果加工基地项目

工程编号

项目名称

审核

刘少华

校对

张甲

工程负责人

张甲

设计

张甲

专业负责人

张甲

绘图

张甲

图纸名称

专业

阶段

图号

修改版次

出图日期

施工图


JS-03-25

A

2026年4月


出图签章

（未盖本公司出图签章一律无效）

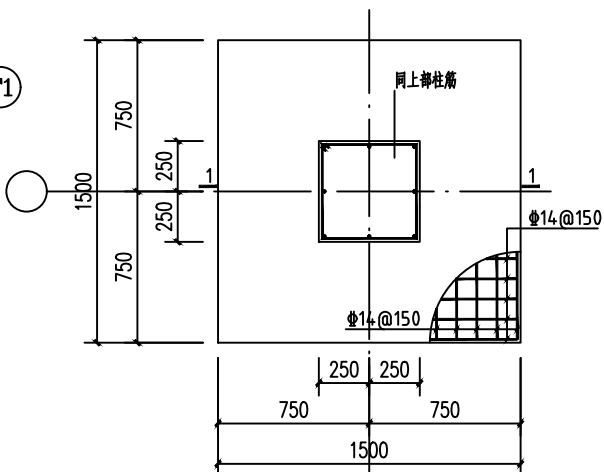


基础设计说明:

- 1、本工程相对于±0.000方现场自定,基础埋深-1.500m;
- 2、本工程基础使用独立基础,基础承载力特征值 $f_{ak}=14.0\text{kpa}$;
- 3、基础埋深部分采用C15毛石混凝土回填至基础底,且每边超出基础300mm;
- 4、基础使用混凝土等级为C30,钢筋为Q235B;
- 5、基础下设100mm厚C15垫层层超出基础每边100mm;
- 6、图中标注均为轴线对中;
- 7、图中未标注的梁均为JL;


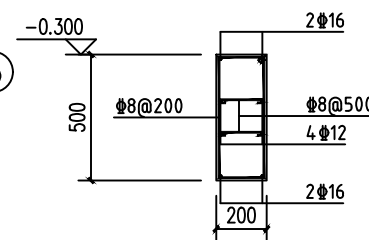


DZ1 1:20

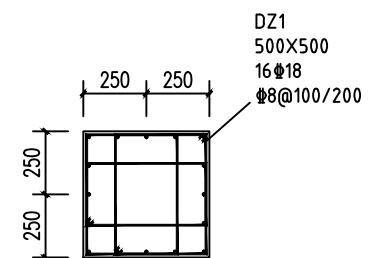


DZ1 1:20

(未盖本公司出图签章一律无效)

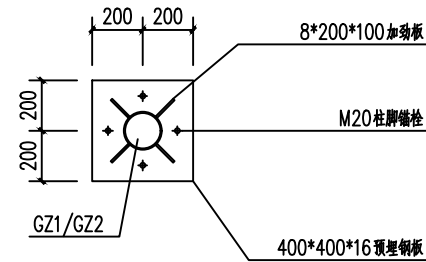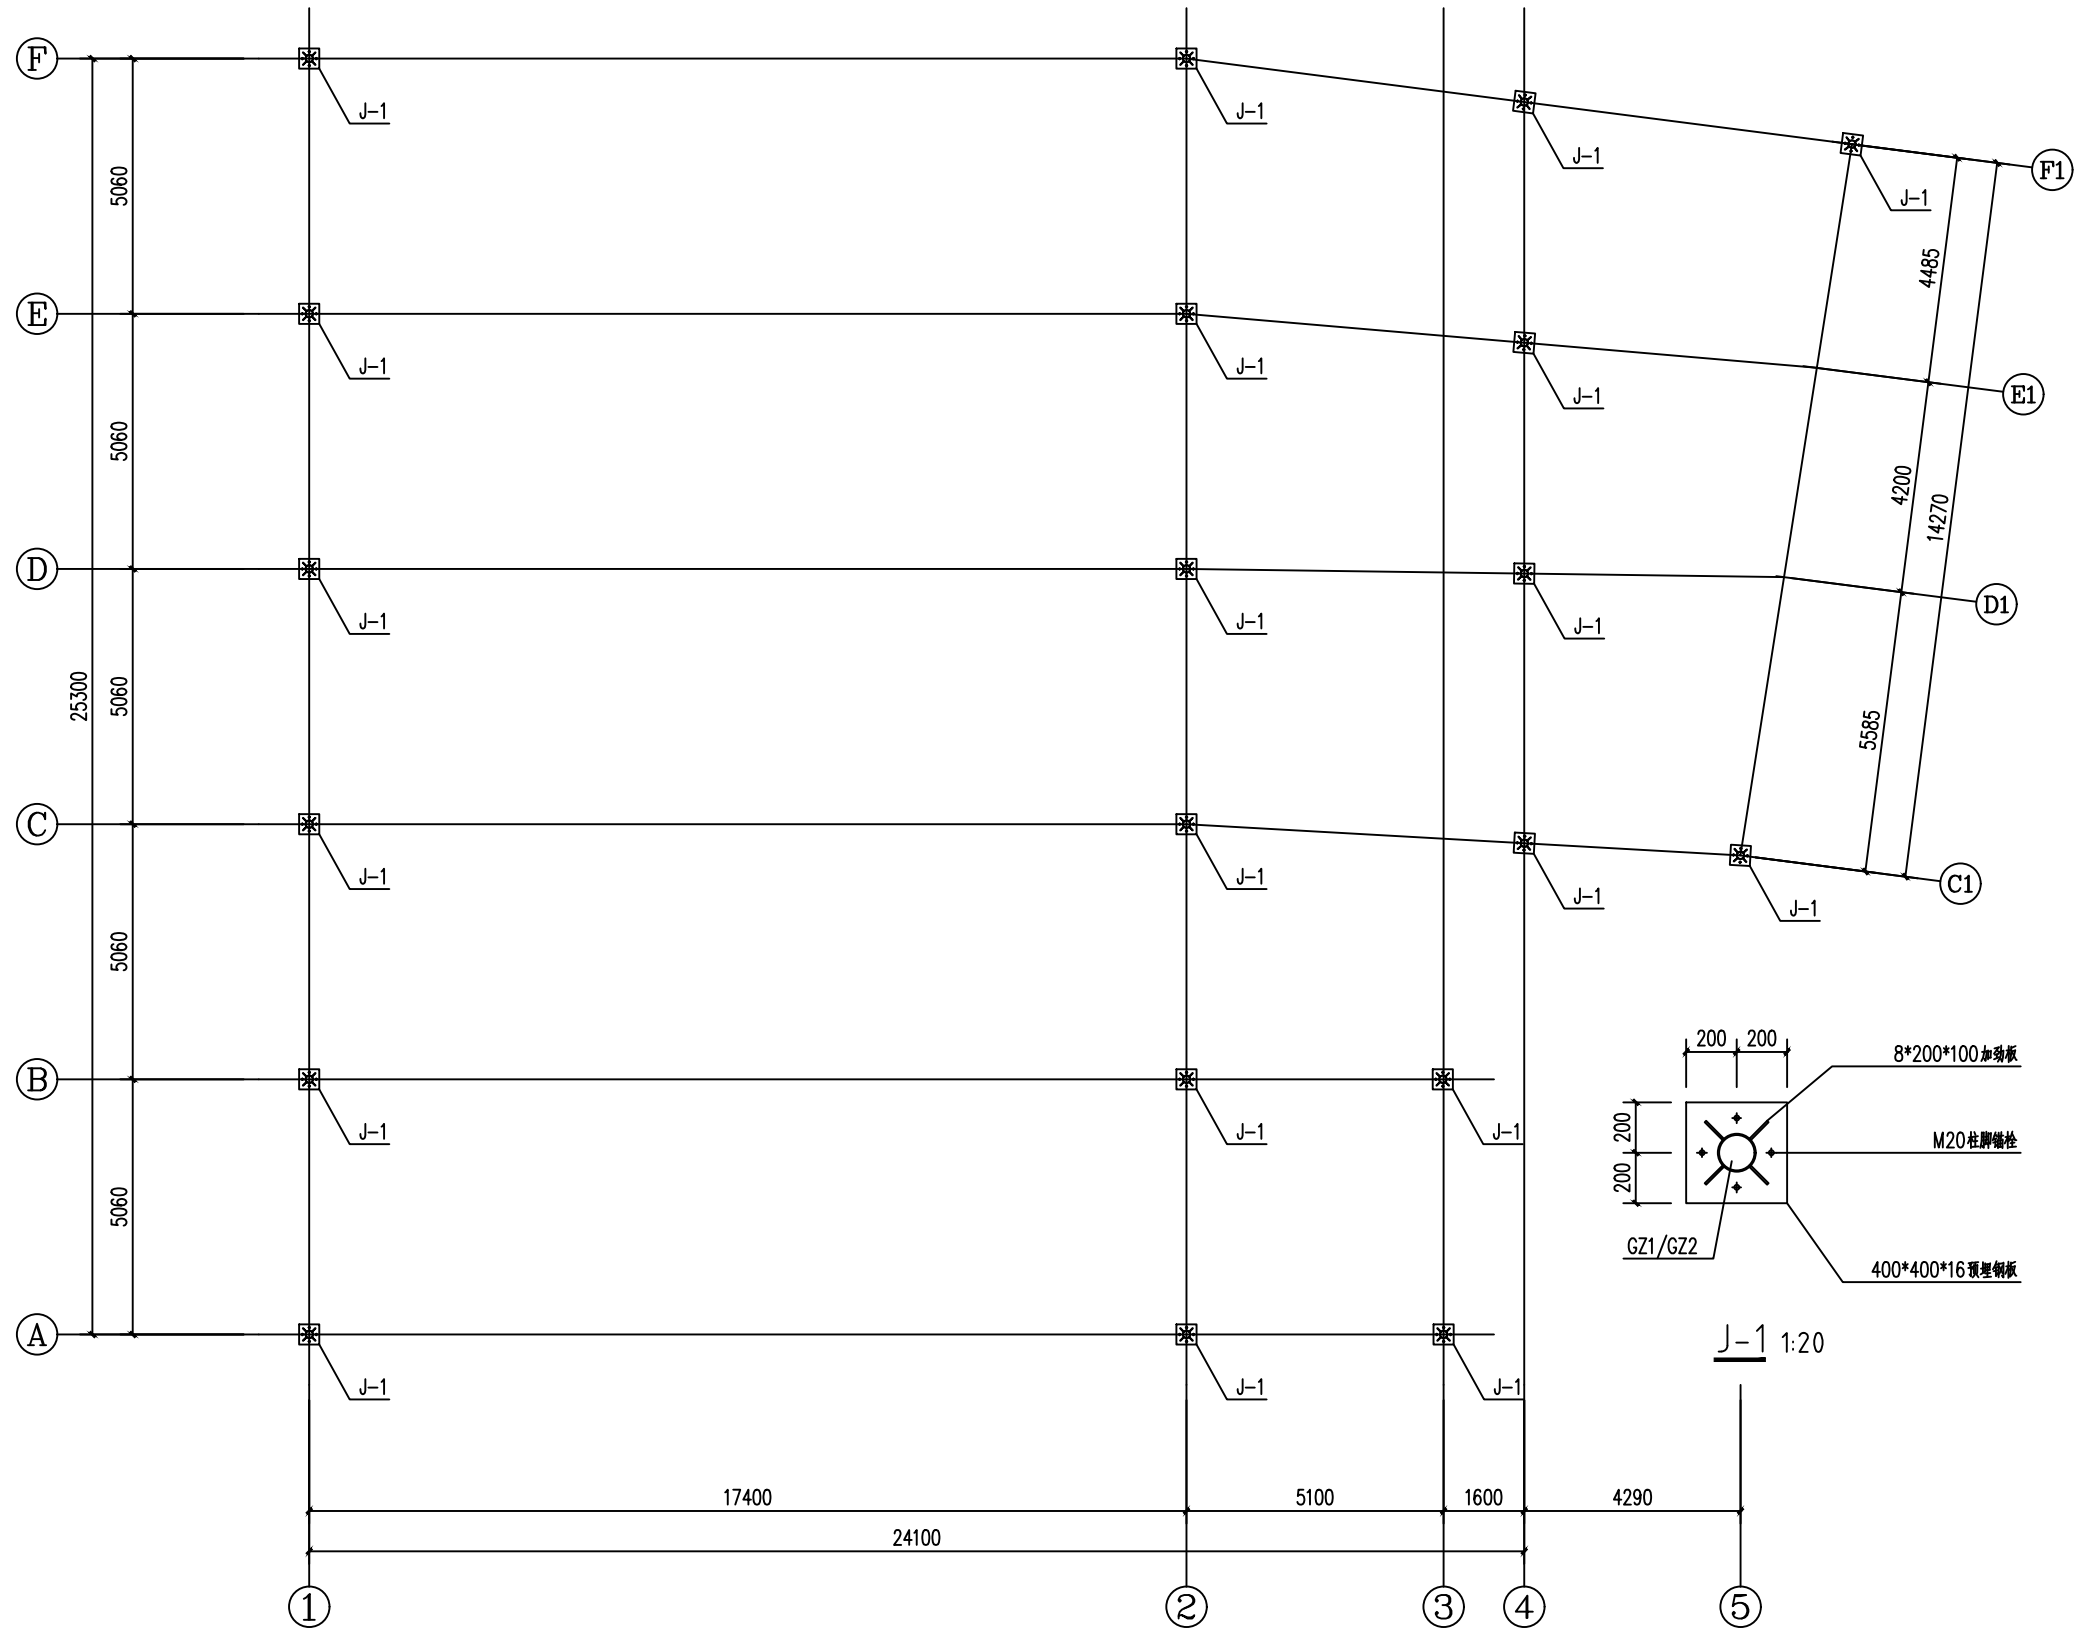

J-1 1:20

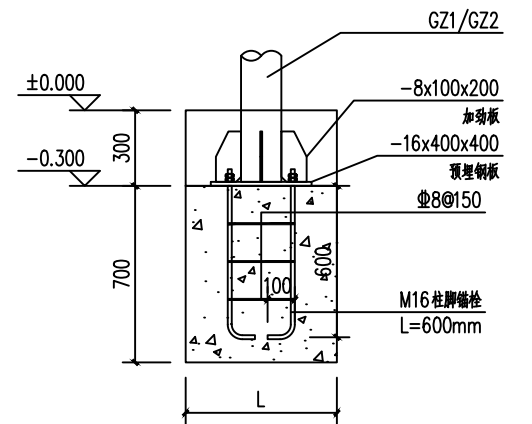

1-1 1:20

3#钢柱柱脚平面布置图 1:100

设计单位



正宇设计有限公司

ZHENGYU DESIGN

建筑行业乙级 市政行业乙级 水利行业乙级 公路行业乙级
农林行业（农业综合开发生态工程）专业乙级
电力行业（风力发电、送电工程、新能源发电、变电工程）专业
工程设计资质证书：A152012680

建设单位

兴安县溶江镇人民政府

工程名称

溶江镇新文村百香果加工基地项目

工程编号

项目名称

审核

刘少华

校对

张华

工程负责人

张华

设计

张华

专业负责人

张华

绘图

张华

图纸名称

专业

阶段

图号

修改版次

出图日期


施工图

A

2026年4月

出图签章

（未盖本公司出图签章一律无效）

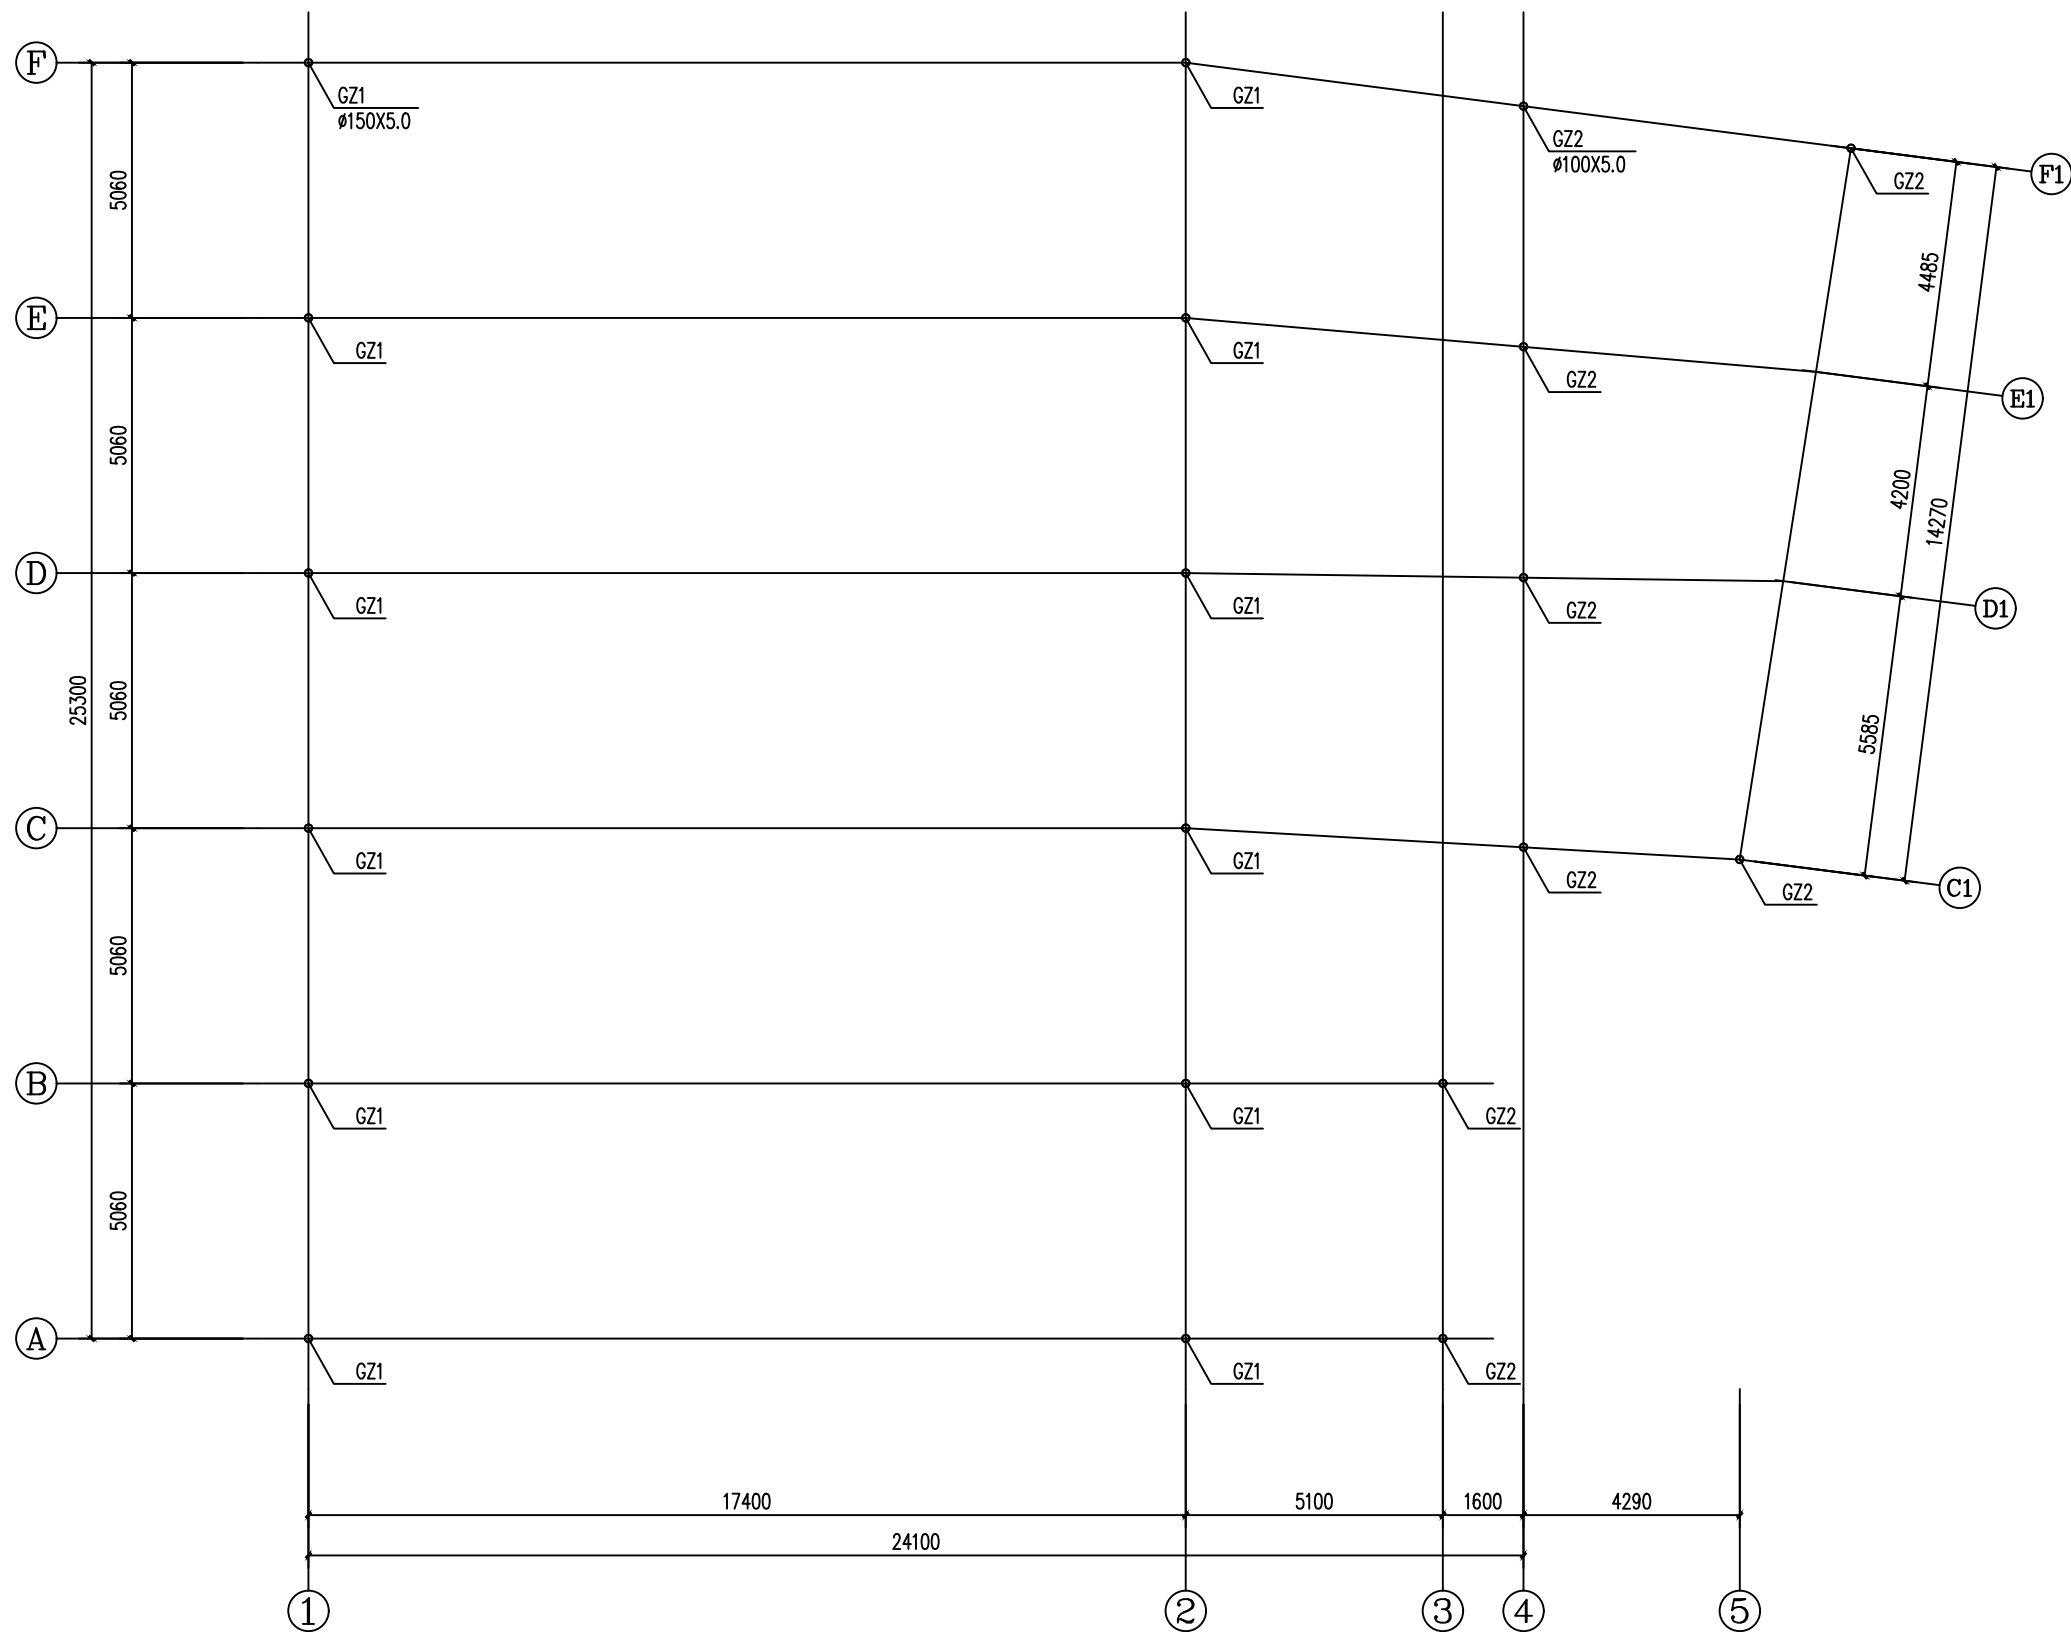

3#钢柱平面布置图 1:100

设计单位



正宇设计有限公司

ZHENGYU DESIGN

建筑行业乙级 市政行业乙级 水利行业乙级 公路行业乙级
农林行业（农业综合开发生态工程）专业乙级
电力行业（风力发电、送电工程、新能源发电、变电工程）专业
工程设计资质证书：A152012680

建设单位

兴安县溶江镇人民政府

工程名称

溶江镇新文村百香果加工基地项目

工程编号

项目名称

审核

刘少华

校对

张华

工程负责人

张华

设计

张华

专业负责人

张华

绘图

张华

图纸名称

专业

阶段

图号

修改版次

出图日期


施工图

A

2026年4月

出图签章

（未盖本公司出图签章一律无效）

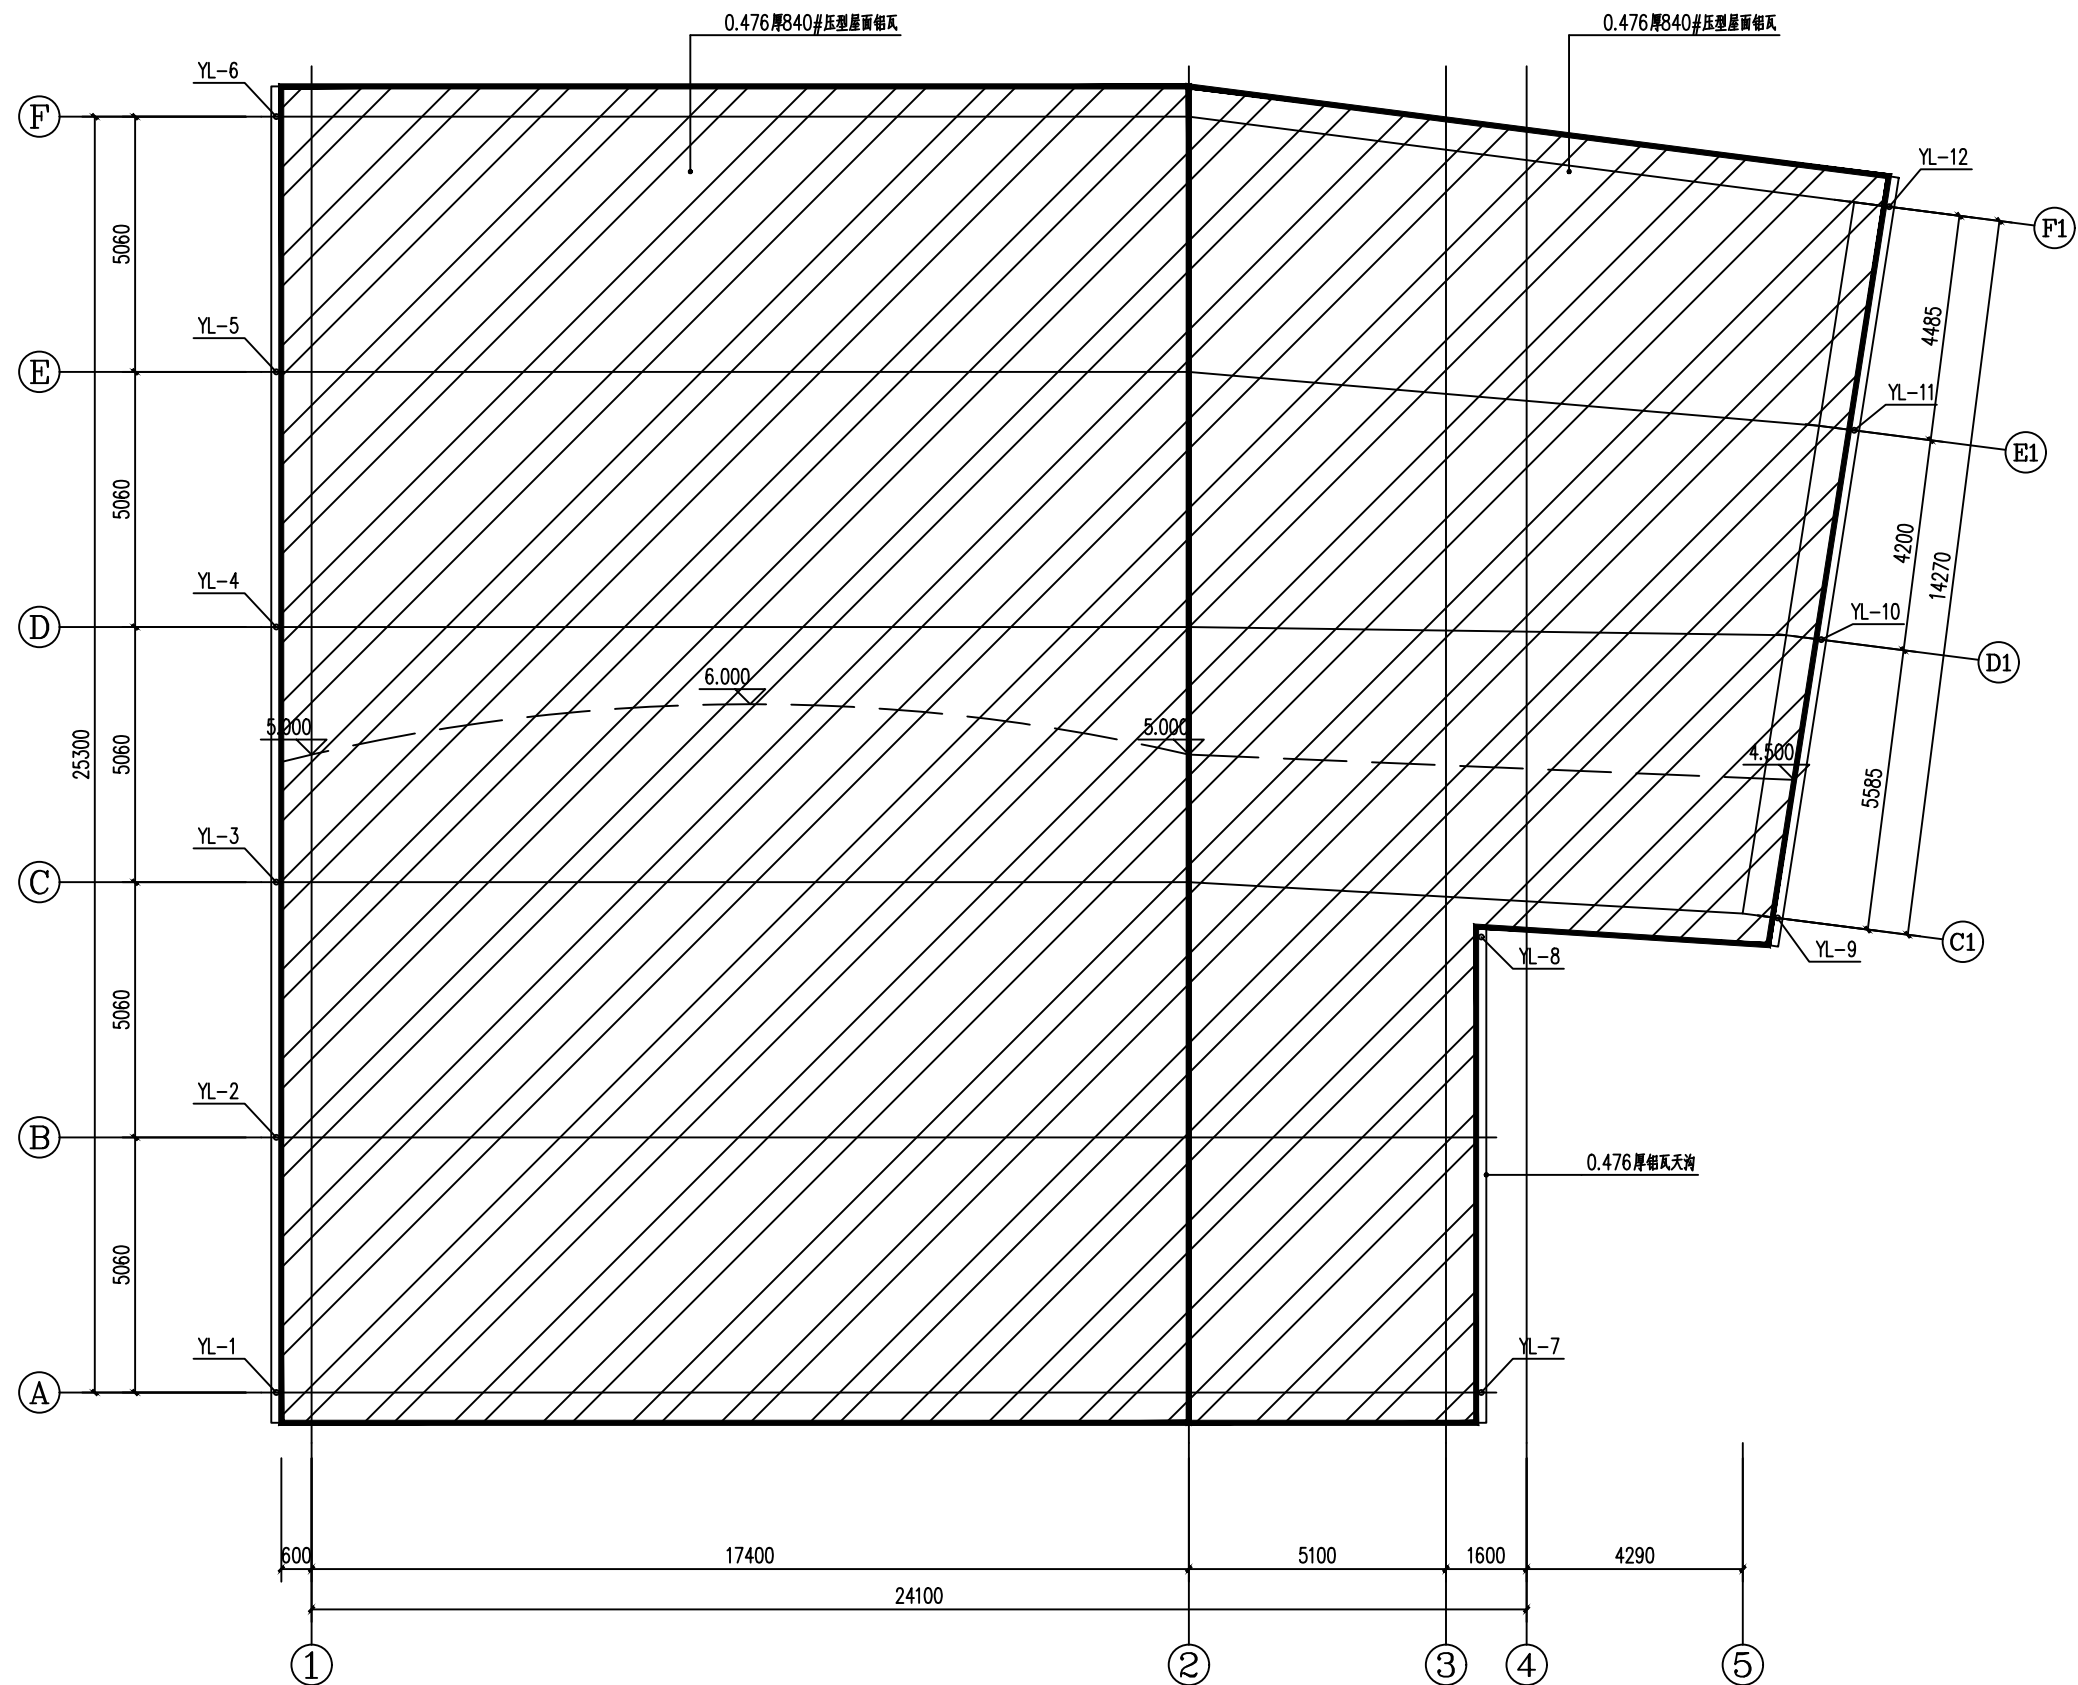

3#屋面瓦布置图 1:100

设计单位



正宇设计有限公司

ZHENGYU DESIGN

建筑行业乙级 市政行业乙级 水利行业乙级 公路行业乙级
农林行业（农业综合开发生态工程）专业乙级
电力行业（风力发电、送电工程、新能源发电、变电工程）专业
工程设计资质证书：A152012680

建设单位

兴安县溶江镇人民政府

工程名称

溶江镇新文村百香果加工基地项目

工程编号

项目名称

审核

刘少华

校对

张甲

工程负责人

张甲

设计

张甲

专业负责人

张甲

绘图

张甲

图纸名称

专业

阶段

图号

修改版次

出图日期



施工图

A

2026年4月

出图签章

（未盖本公司出图签章一律无效）

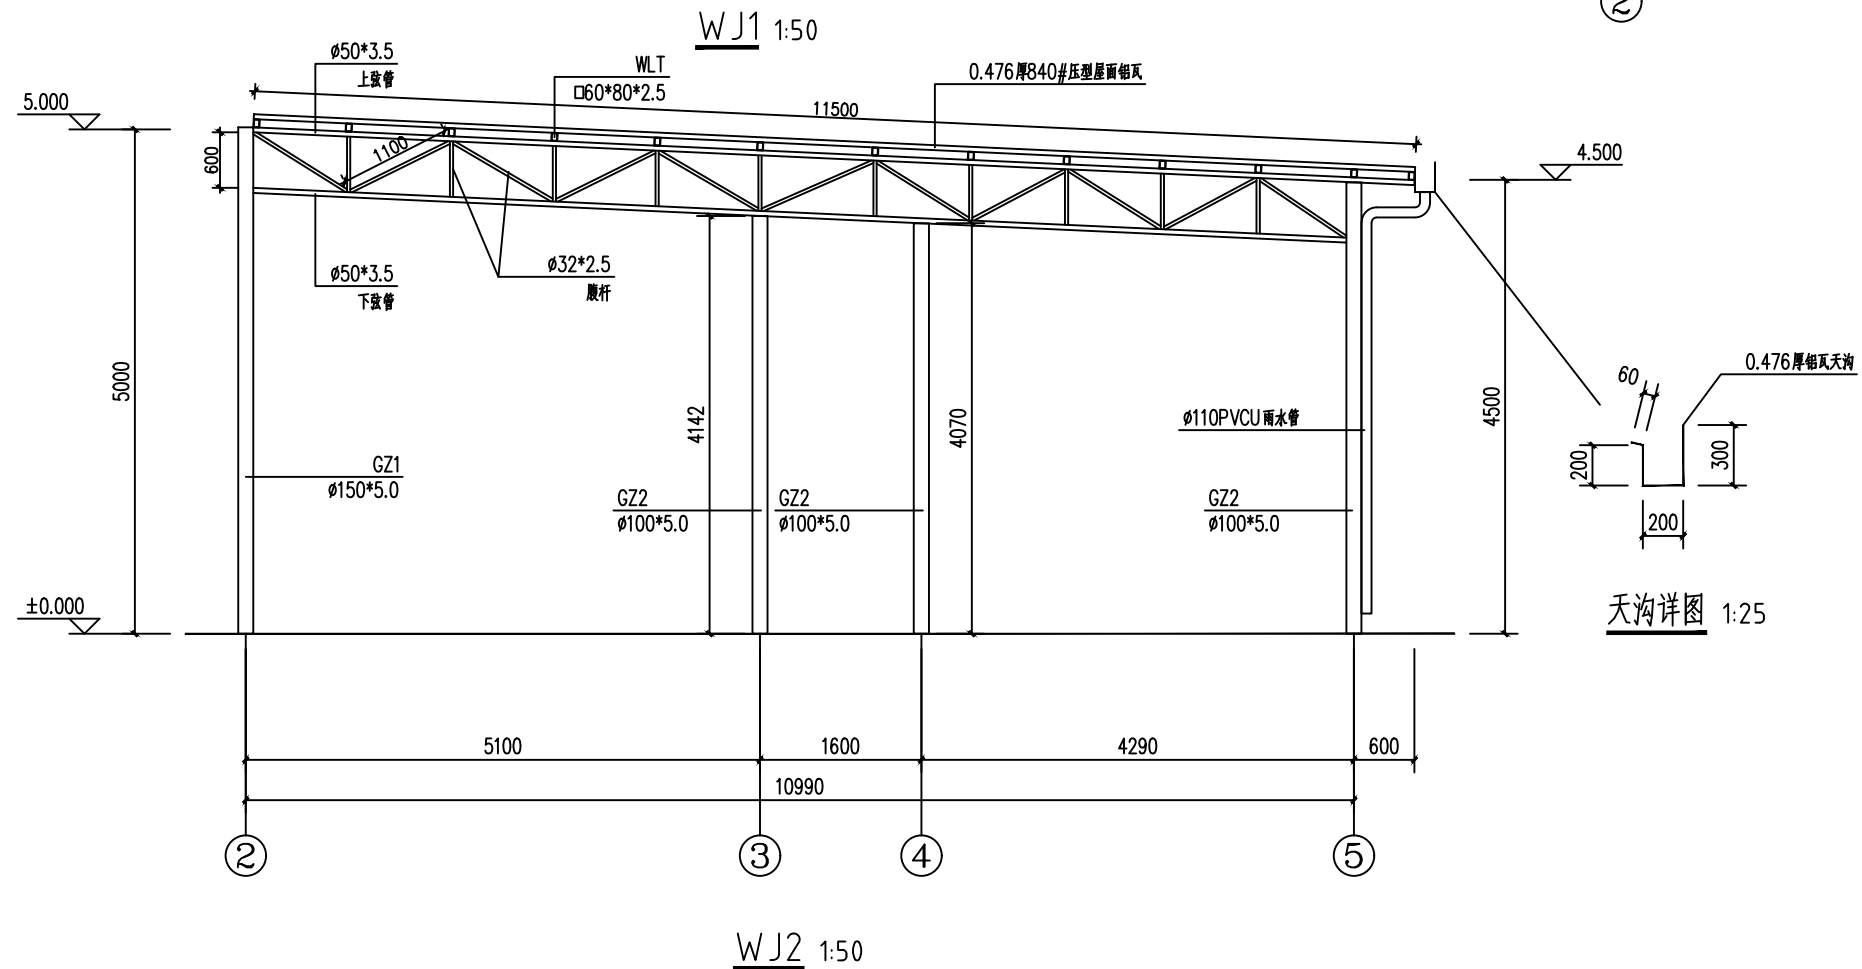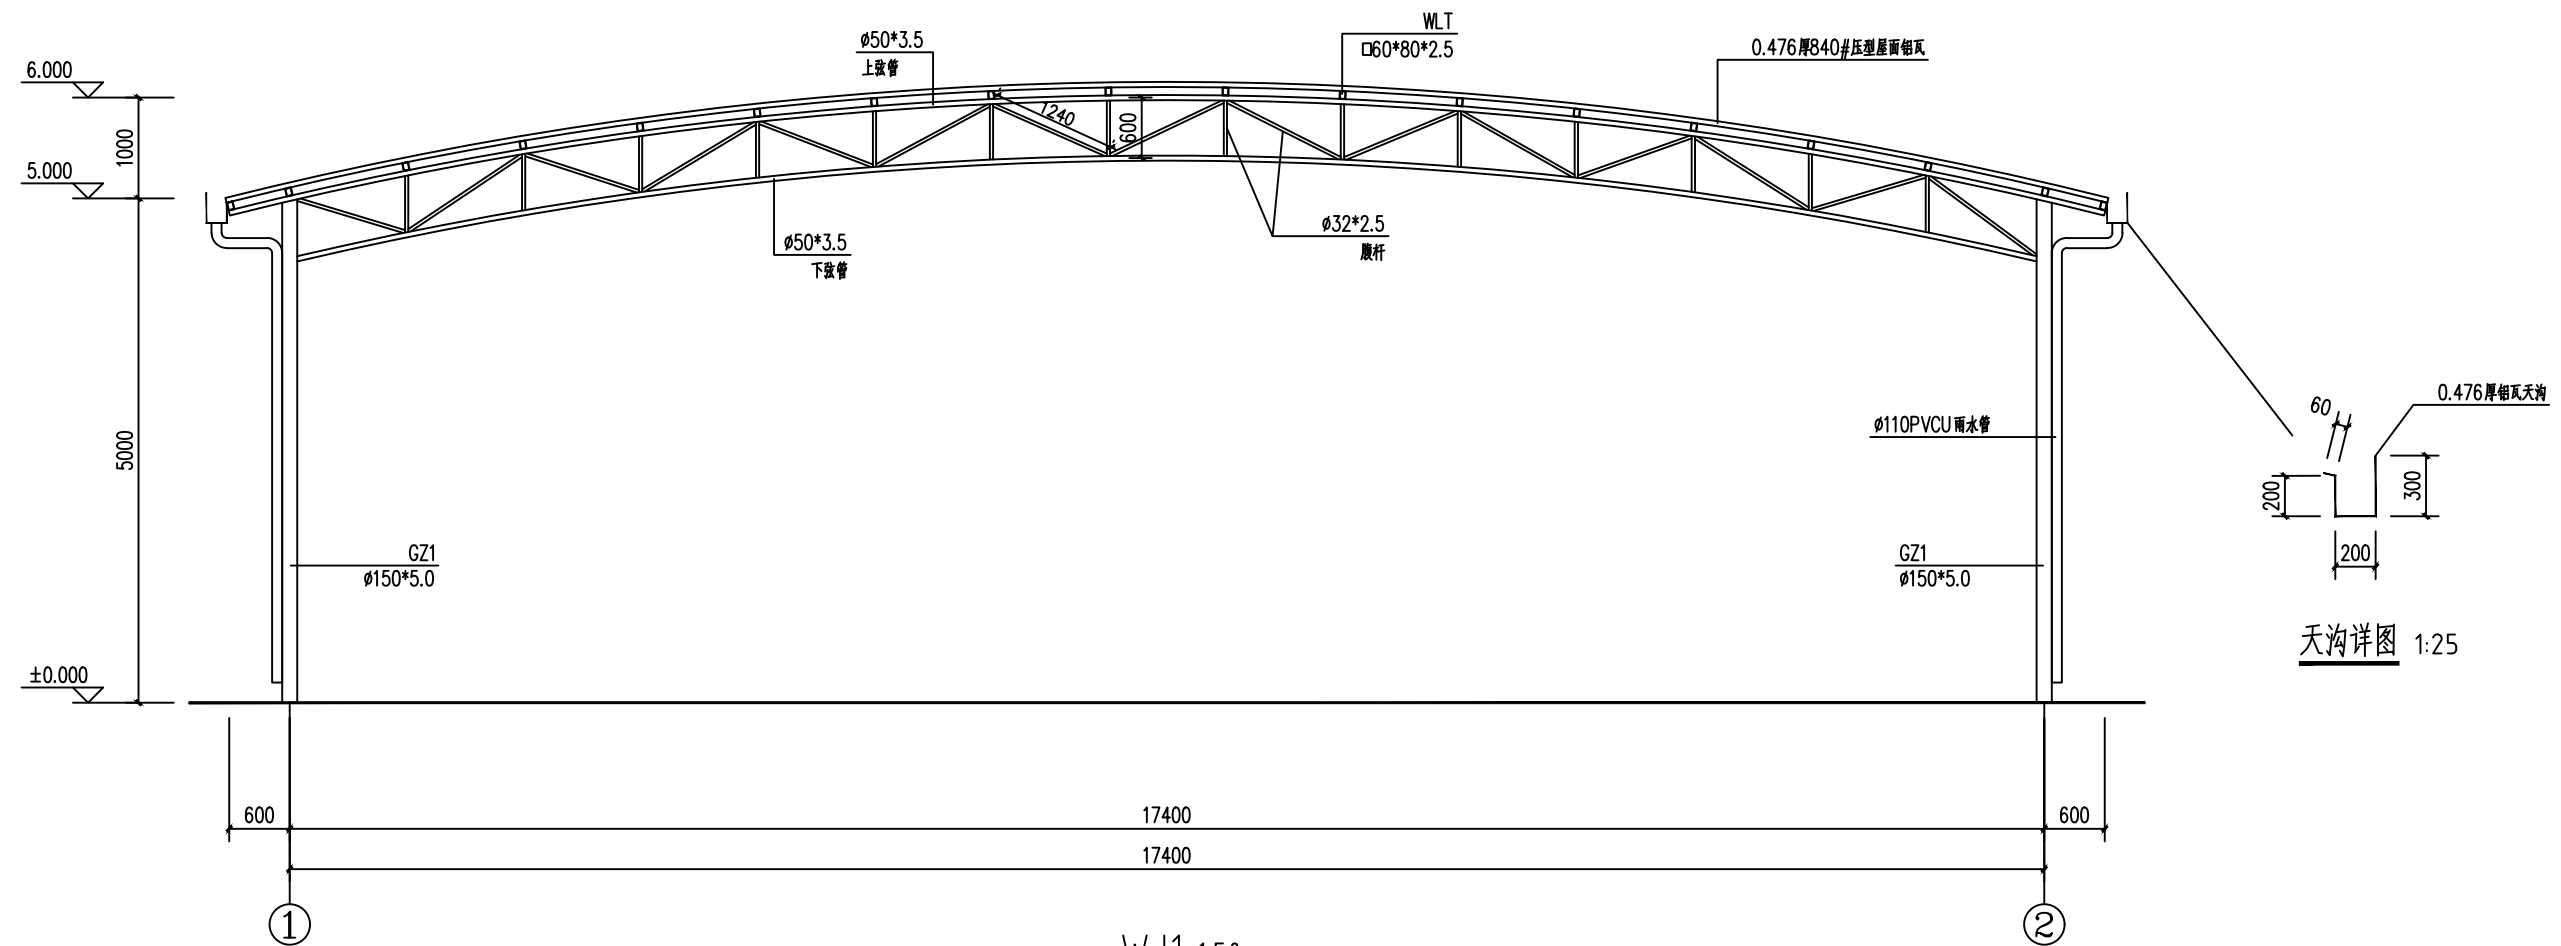

设计单位



正宇设计有限公司

ZHENGYU DESIGN

建筑行业乙级 市政行业乙级 水利行业乙级 公路行业乙级
农林行业（农业综合开发生态工程）专业乙级
电力行业（风力发电、送电工程、新能源发电、变电工程）专业
工程设计资质证书：A152012680

建设单位

兴安县溶江镇人民政府

工程名称

溶江镇新文村百香果加工基地项目

工程编号

项目名称

审核

刘少华

校对

张甲

工程负责人

张甲

设计

张甲

专业负责人

张甲

绘图

张甲

图纸名称

专业

阶段

图号

修改版次

出图日期

施工图

A

2026年4月

出图签章

（未盖本公司出图签章一律无效）