



污水管纵断面图

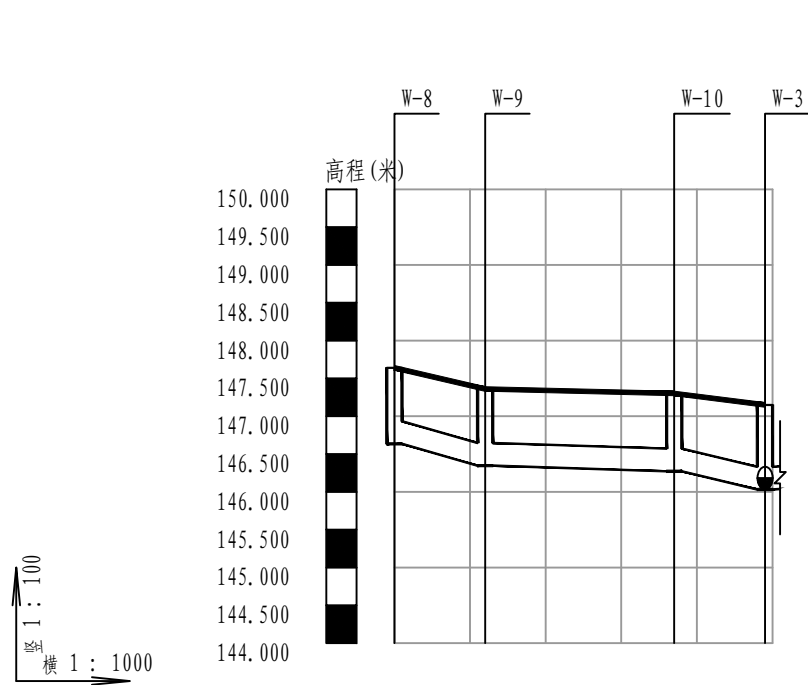

自然地面标高	147.640	147.360	147.302	147.150
设计地面标高	147.640	147.360	147.302	147.150
设计管内底标高	146.635	146.347	146.272	146.032
管内底埋深	1.01	1.01	1.03	1.12
管径及坡度	DN300 i=2.4	DN300 i=0.3	DN300 i=2	
平面距离	L=12	L=25	L=12	
井编号	W-8	W-9	W-10	W-3

污水管纵断面图

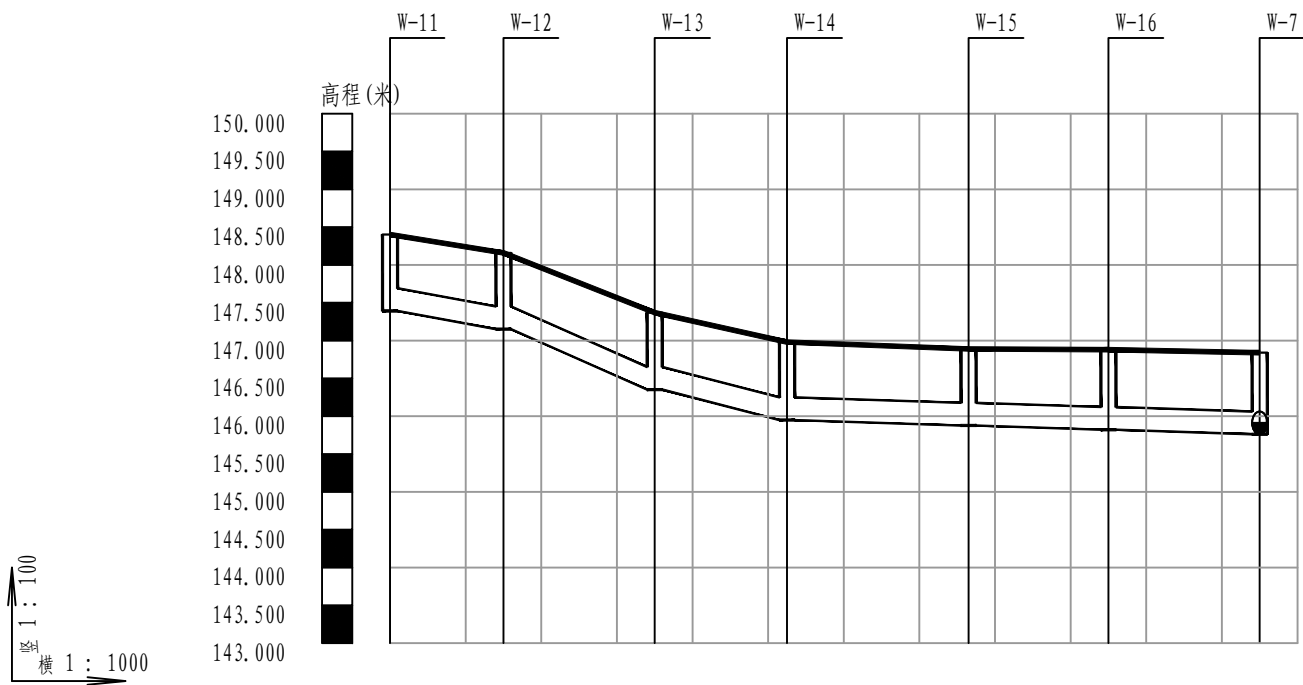

自然地面标高	148.402	148.160	147.370	146.980	146.890	146.880	146.840
设计地面标高	148.402	148.160	147.370	146.980	146.890	146.880	146.840
设计管内底标高	147.392	147.152	146.352	145.949	145.877	145.822	145.762
管内底埋深	1.01	1.01	1.02	1.03	1.01	1.06	1.08
管径及坡度	DN300 i=1.6	DN300 i=4	DN300 i=2.3	DN300 i=0.3			
平面距离	L=15	L=20	L=17.5	L=24	L=18.5	L=20	
井编号	W-11	W-12	W-13	W-14	W-15	W-16	W-7

污水管纵断面图

序号	井编号	横坐标Y	纵坐标X	井底标高(m)	井深(m)	规格(mm)	井图号
1	W-1	432623.798	2797039.582	146.137	1.01	Φ700	详见“预制钢筋混凝土检查井大样图”
2	W-2	432629.588	2797061.842	146.068	1.08	Φ700	详见“预制钢筋混凝土检查井大样图”
3	W-3	432635.277	2797072.407	146.032	1.12	Φ700	详见“预制钢筋混凝土检查井大样图”
4	W-4	432619.752	2797092.003	145.957	1.26	Φ700	详见“预制钢筋混凝土检查井大样图”
5	W-5	432614.760	2797121.584	145.867	1.34	Φ700	详见“预制钢筋混凝土检查井大样图”
6	W-6	432603.877	2797128.695	145.828	1.29	Φ700	详见“预制钢筋混凝土检查井大样图”
7	W-7	432582.134	2797125.343	145.762	1.08	Φ700	详见“预制钢筋混凝土检查井大样图”
8	W-8	432665.070	2797110.913	146.635	1.01	Φ700	详见“预制钢筋混凝土检查井大样图”
9	W-9	432657.849	2797101.329	146.347	1.01	Φ700	详见“预制钢筋混凝土检查井大样图”
10	W-10	432644.300	2797080.319	146.272	1.03	Φ700	详见“预制钢筋混凝土检查井大样图”
11	W-11	432511.972	2797196.853	147.392	1.01	Φ700	详见“预制钢筋混凝土检查井大样图”
12	W-12	432526.972	2797196.853	147.152	1.01	Φ700	详见“预制钢筋混凝土检查井大样图”
13	W-13	432546.972	2797196.853	146.352	1.02	Φ700	详见“预制钢筋混凝土检查井大样图”
14	W-14	432556.879	2797182.428	145.949	1.03	Φ700	详见“预制钢筋混凝土检查井大样图”
15	W-15	432567.949	2797161.134	145.877	1.01	Φ700	详见“预制钢筋混凝土检查井大样图”

 蓝创工程设计有限公司 Lanchuang Engineering Design Co., Ltd	桂林市漓江干支流“消劣返清”项目（七星区竹桥7组）			设计	高 科	高 科	审核	田 野	田 野	专业负责人	高 科	高 科	专业	管网工程	图号	管道08
	污水检查井表			校核	雷良蓉	雷良蓉	审定	李洪祥	李洪祥	项目负责人	高 科	高 科	图 别	施工图设计	日期	2025.10

1.本图须经签署并加盖本公司专用出图章方为有效 2.本施工图应经相关部门审批通过后方可施工 3.本图版权属蓝创工程设计有限公司所有，未经本公司授权不得转让第三方，或以任何形式复制。

序号	井编号	横坐标Y	纵坐标X	井底标高(m)	井深(m)	规格(mm)	井图号
16	W-16	432574.615	2797143.876	145.822	1.06	Φ700	详见“预制钢筋混凝土检查井大样图”



蓝创工程设计有限公司
Lanchuang Engineering Design Co., Ltd

桂林市漓江干支流“消劣返清”项目（七星区竹桥7组）

污水检查井表

设计

高科

高科

审核

田野

田野

专业负责人

高科

高科

专业

管网工程

图号

管道09

校核

雷良蓉

雷良蓉

审定

李洪祥

李洪祥

项目负责人

高科

高科

图别

施工图设计

日期

2025.10

1.本图须经签署并加盖本公司专用出图章方为有效 2.本施工图应经相关部门审批通过后方可施工 3.本图版权属蓝创工程设计有限公司所有，未经本公司授权不得转让第三方，或以任何形式复制。