


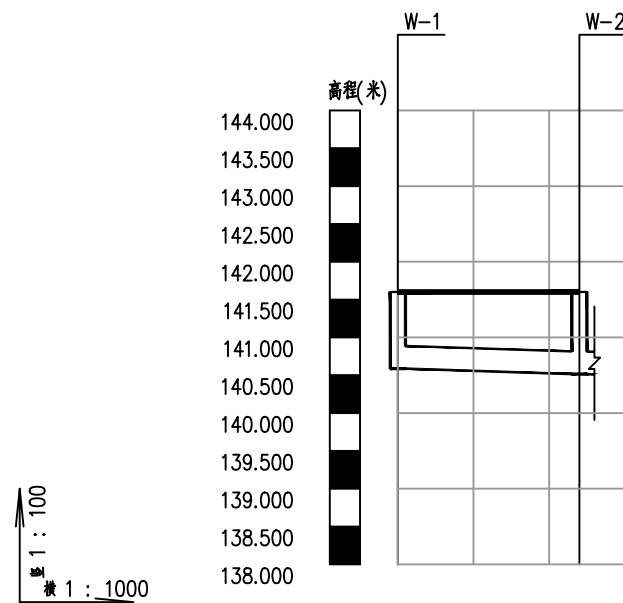
自然地面标高	140.100	140.200	140.780	140.560	141.250	141.380	141.540	140.900
设计地面标高	140.100	140.200	140.780	140.560	141.250	141.380	141.540	140.900
设计管内底标高	138.800	138.740	138.665	138.575	138.485	138.395	138.305	138.215
管内底埋深	1.3	1.46	2.12	1.99	2.77	2.99	3.24	2.69
管径及坡度	DN600 i=0.3							
平面距离	L=20	L=25	L=30	L=30	L=30	L=30	L=30	
井编号	Y-1	Y-2	Y-3	Y-4	Y-5	Y-6	Y-7	Y-8

雨水管纵断面图

序号	井编号	横坐标Y	纵坐标X	井底标高(m)	井深(m)	规格(mm)	井图号
1	Y-1	431127.864	2792824.974	138.800	1.3	ø1000	详见图集22S521
2	Y-2	431145.126	2792835.074	138.740	1.46	ø1000	详见图集22S521
3	Y-3	431166.918	2792847.325	138.665	2.12	ø1000	详见图集22S521
4	Y-4	431183.293	2792822.188	138.575	1.99	ø1000	详见图集22S521
5	Y-5	431203.973	2792800.455	138.485	2.77	ø1000	详见图集22S521
6	Y-6	431232.525	2792791.246	138.395	2.99	ø1000	详见图集22S521
7	Y-7	431249.029	2792766.194	138.305	3.24	ø1000	详见图集22S521
8	Y-8	431263.930	2792740.157	138.215	2.69	ø1000	详见图集22S521

<div><div>蓝创工程设计有限公司</div><div>Lanchuang Engineering Design Co., Ltd</div></div>	桂林市漓江干支流“消劣返清”项目（七星区周家村）			设计	高科	高科	审核	田野	田野	专业负责人	高科	高科	专业	管网工程	图号	管道05
	雨水管检查井表			校核	雷良蓉	雷良蓉	审定	李洪祥	李洪祥	项目负责人	高科	高科	图别	施工图设计	日期	2025.10

1.本图须经签署并加盖本公司专用出图章方为有效 2.本施工图应经相关部门审批通过后方可施工 3.本图版权属蓝创工程设计有限公司所有，未经本公司授权不得转让第三方，或以任何形式复制。



自然地面标高	141.600	141.600
设计地面标高	141.600	141.600
设计管内底标高	140.587	140.515
管内底埋深	1.01	1.09
管径及坡度	<div>DN300 i=0.3</div>	
平面距离	<div>L=24</div>	
井编号	W-1	W-2

污水管纵断面图

<div><div></div><div>蓝创工程设计有限公司</div><div>Lanchuang Engineering Design Co., Ltd</div></div>	桂林市漓江干支流“消劣返清”项目（七星区周家村）	设计	高科	高科	审核	田野	田野	专业负责人	高科	高科	专业	管网工程	图号	管道06
	雨水管纵断面图	校核	雷良蓉	雷良蓉	审定	李洪祥	李洪祥	项目负责人	高科	高科	图别	施工图设计	日期	2025.10

1.本图须经签署并加盖本公司专用出图章方为有效 2.本施工图应经相关部门审批通过后方可施工 3.本图版权属蓝创工程设计有限公司所有，未经本公司授权不得转让第三方，或以任何形式复制。

序号	井编号	横坐标Y	纵坐标X	井底标高(m)	井深(m)	规格(mm)	井图号
1	W-1	431361.862	2792622.593	140.587	1.01	ø700	详见“预制钢筋混凝土检查井大样图”
2	W-2	431347.315	2792641.682	140.515	1.09	ø700	详见“预制钢筋混凝土检查井大样图”



蓝创工程设计有限公司  
Lanchuang Engineering Design Co., Ltd

桂林市漓江干支流“消劣返清”项目（七星区周家村）

设计

高科

高科

审核

田野

田野

专业负责人

高科

高科

专业

管网工程

图号

管道07

污水管检查井表

校核

雷良蓉

雷良蓉

审定

李洪祥

李洪祥

项目负责人

高科

高科

图别

施工图设计

日期

2025.10

1.本图须经签署并加盖本公司专用出图章方为有效 2.本施工图应经相关部门审批通过后方可施工 3.本图版权属蓝创工程设计有限公司所有，未经本公司授权不得转让第三方，或以任何形式复制。