

北陀镇立教村竹园寨山塘修复工程

工 程 号：GYZP-26013
设计阶段：施工图
专 业：建筑

 广西规亿工程技术集团有限公司

建筑工程甲级	A145018090	城乡规划编制甲级	自资规甲字22450575
风景园林专项乙级	A245018097	市政行业乙级	A245018097

2026年03月

北陀镇立教村竹园寨山塘修复工程

工 程 号： GYZP-26013
设计阶段： 施工图
专 业： 建筑



广西规亿工程技术集团有限公司

建筑工程甲级 A145018090 城乡规划编制甲级 自资规甲字22450575
风景园林专项乙级 A245018097 市政行业乙级 A245018097

2026年03月

	序号 No.	说明书或图纸名称 Spec. or Dwg. Name		图 号 Dwg. No.	图 纸 规 格 An X Pages	新旧 分别 Kind	折 合 Equal A1	附 注 Remark	
	0								
	1	坝基修复总平面图		JS-1	A3				
	2	坝基修复大样图		JS-2	A3				
	3								
	4								
* 本图纸的版权, 属广西规亿工程技术集团有限公司 所有, 不得用于本工程以外范围. * 本图纸需手续齐全方可用于施工.									
翻 译 Translation	项目负责人 Item.Prin	欧孝随	欧孝随	工程号 Pjt.No.	GYZP-26013			专 业 Dept.	建 筑
	专业负责人 Chief	李 文	李文	工程名称 Project	昭平县北陀镇上黄村挑角饮水工程			图 号 Dwg.No.	
	审 定 Approved	欧孝随	欧孝随	子项名称 Sub Item				阶 段 Stage	施工图
译 校 T. Ch.	审 核 Examined	李 文	李文	图纸名称 Title				比 例 Scale	
	核 对 Checked	蒙 茂	蒙茂				日 期 Date	2026年03月	
	设 计 Designed	张桓兴	张桓兴	广西规亿工程技术集团有限公司					

此部分修复须人工平整夯实原坝基土

投影：94.82m²(实为94.82*1.07=101.46m²)

坝底砼硬化，宽2m

16.5M

挡底护水墙

16.5M

嵌土砼块

20.67M

嵌土砼块

12.08M

此部分修复须增加两侧面面积(侧高1.0m)

投影：27.04m²(实为27.04*1.07+2*15.51*1=59.95m²)

原有坝体

1:2.56

4.500


此部分修复破除原30厚C30砼

投影：79.97m²(实为79.97*1.07=85.57m²)

嵌土砼块

32.16M

坝基修复总平面图

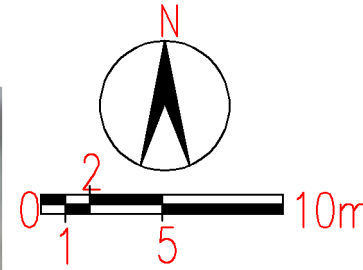

会签 Joint Check up

总图		暖通	
规划		电气	
建筑		园林	
结构		种植	
给排水			

备注 Notes

- * 本图纸的版权属广西规划工程技术集团有限公司所有，不得用于本工程以外范围。
- * 本图纸需手续齐全方可用于施工。

单位出图章 Company Seal

广西规划工程技术集团有限公司

建筑工程乙级 A245018097
风景园林专项乙级 A245018097
市政行业乙级 A245018097
城乡规划编制甲级 自资规甲字22450575

签署 Signature

项目负责人 Item.Prin	欧孝随	欧孝随
专业负责人 Chief	李文	李文
审定 Approved	欧孝随	欧孝随
审核 Examined	李文	李文
校对 Checked	蒙茂	蒙茂
设计 Designed	张恒兴	张恒兴

建设单位 Client

昭平县北陀镇人民政府

工程名称 Project


子项名称 Sub Item

北陀镇立教村竹园寨山塘修复工程

图纸名称 Title

坝基修复总平面图

工程号 Pjt.No.	GYZP-26013	图号 Dwg.No.	JS-01
专业 Dept.	建筑	阶段 Stage	施工图
比例 Scale		日期 Date	2026年03月
版次 Ver.	1	备注 Remark	A3

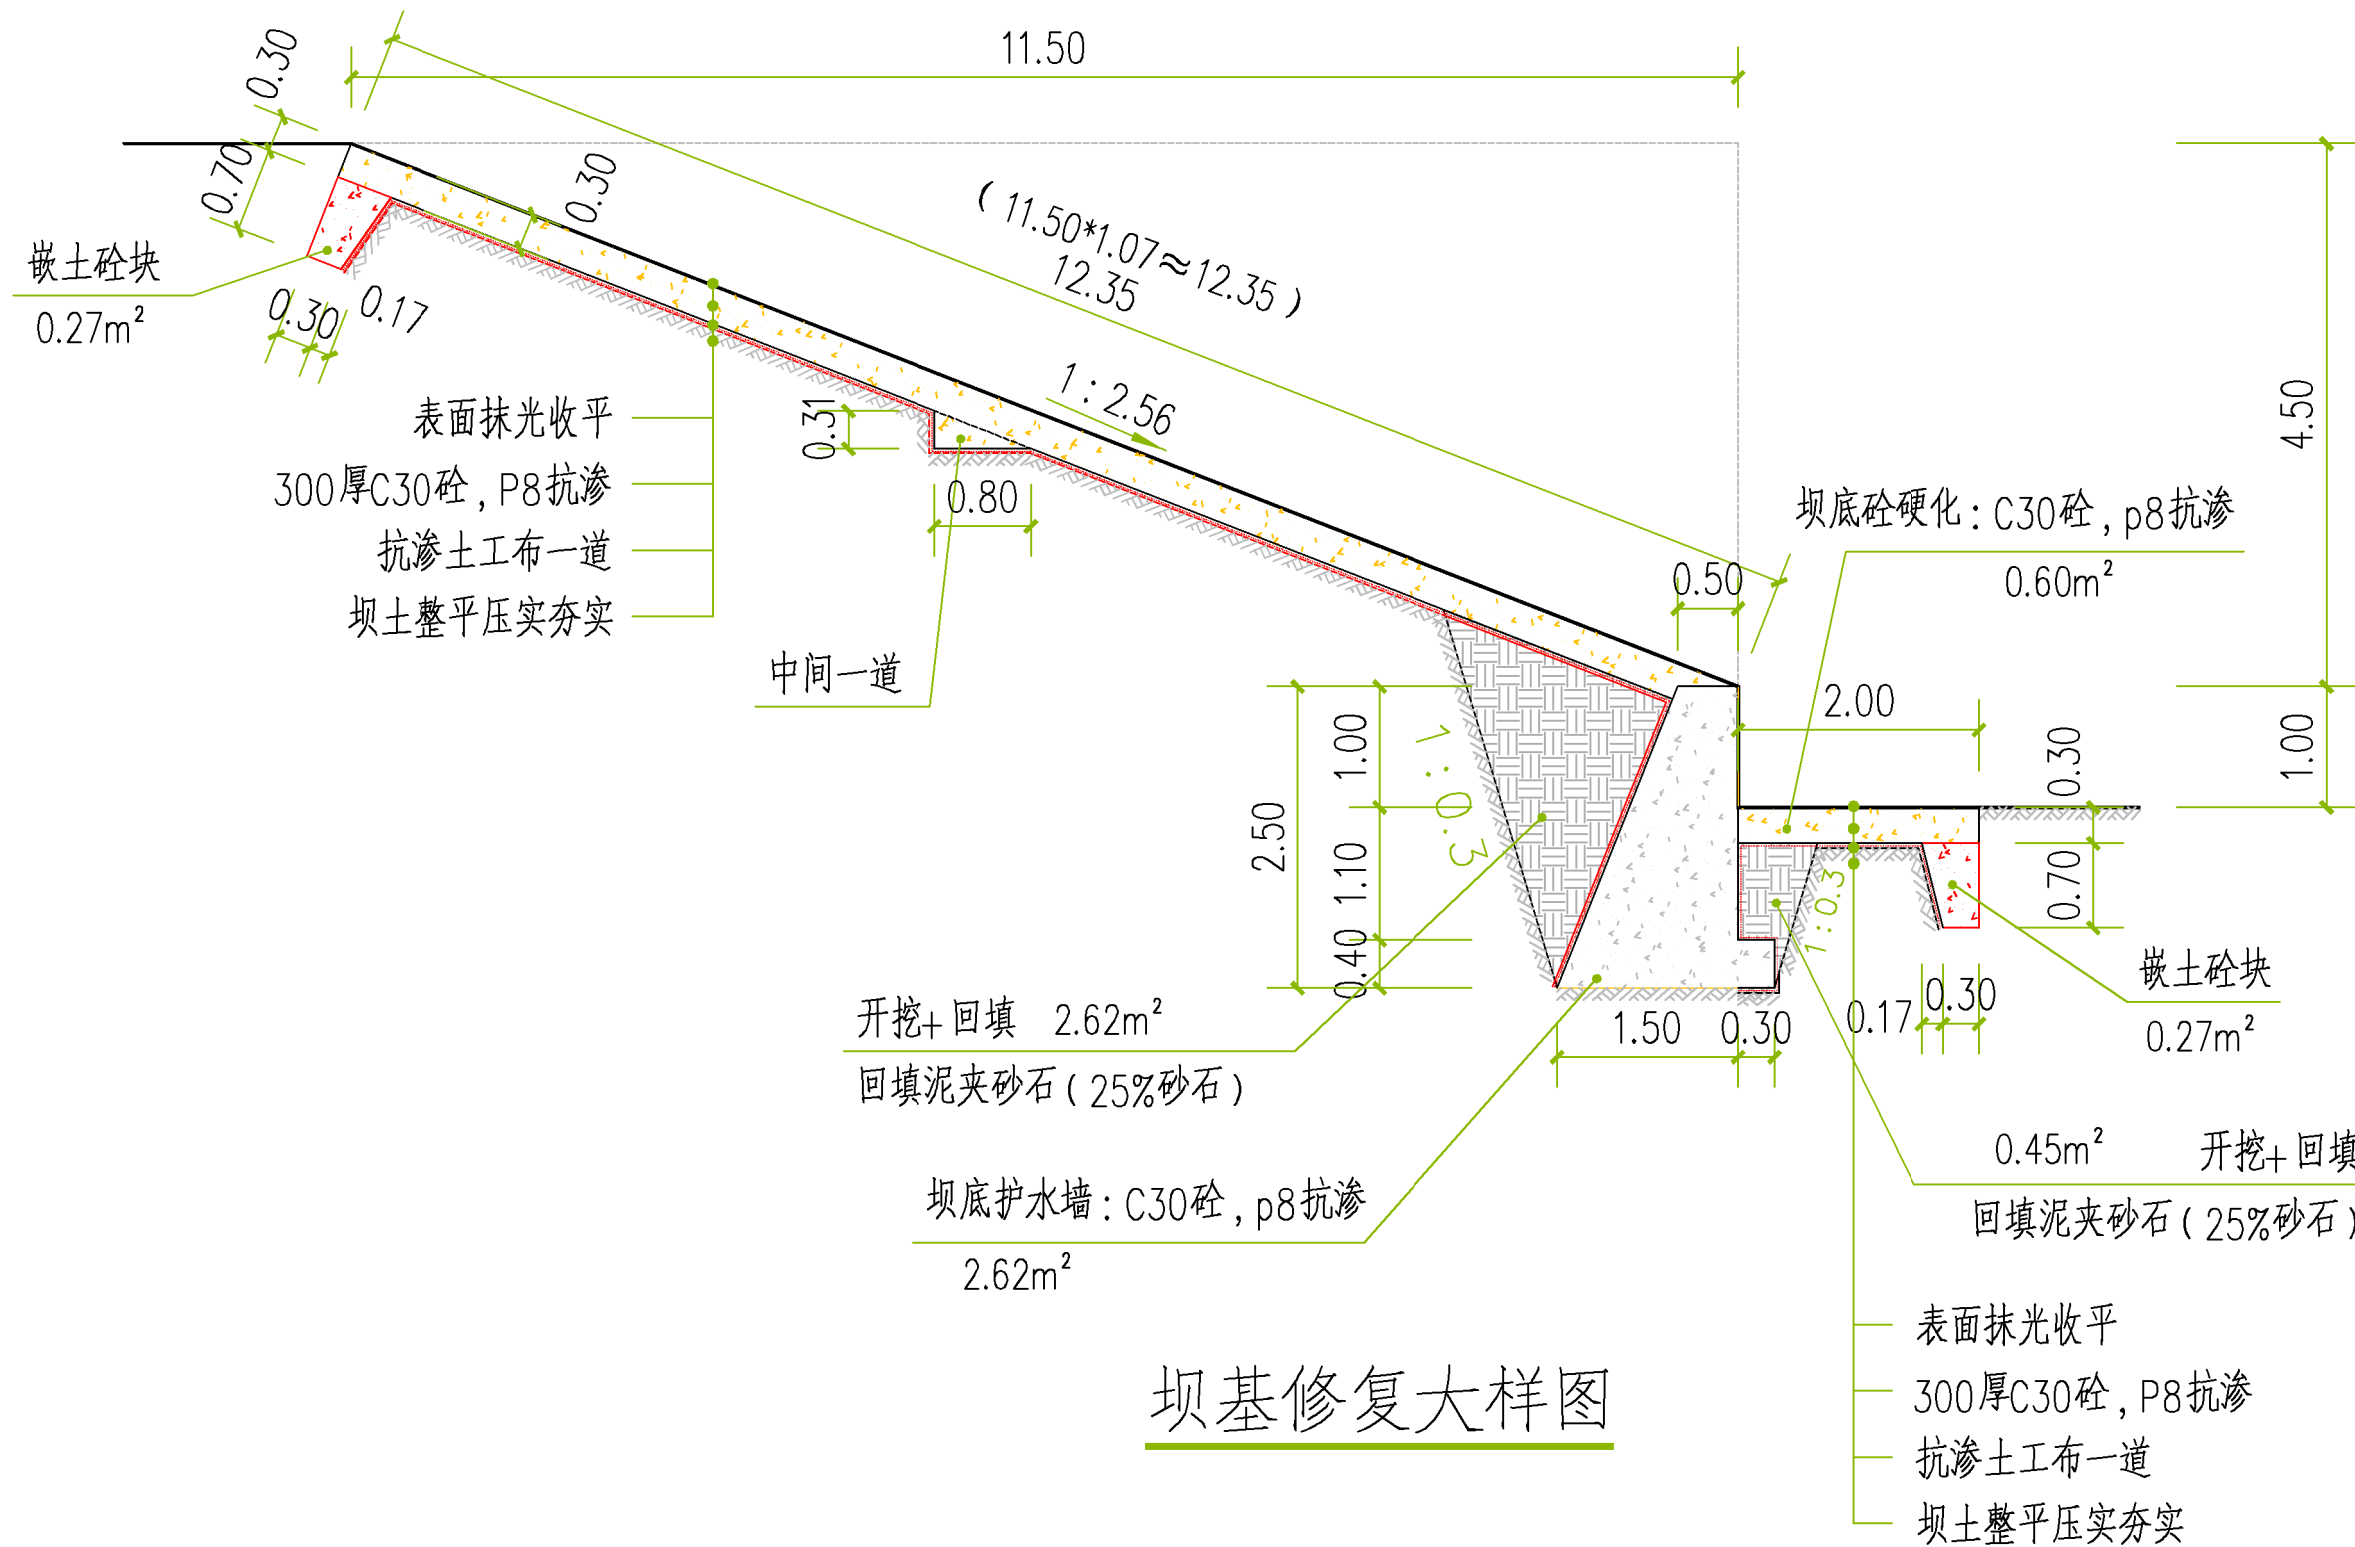

坝基修复大样图

■ 会 签 Joint Check up			
总图		暖通	
规划		电气	
建筑		园林	
结构		种植	
给排水			
■ 备 注 Notes			
* 本图纸的版权,属广西规范化工程技术集团有限公司所有。 不得用于本工程以外范围			
* 本图纸需手续齐全方可用于施工。			
■ 单位出图章 Company Seal			
Ⓔ 广西规范化工程技术集团有限公司			
建 筑 工 程 乙 级		A245018097	
风景园林专项乙级		A245018097	
市政行业乙级		A245018097	
城乡规划编制甲级		自资规甲字22450575	
■ 签 署 Signature			
项目负责人 Item.Prin	欧孝随	欧孝随	
专业负责人 Chief	李 文	李文	
审定 Approved	欧孝随	欧孝随	
审核 Examined	李 文	李文	
校对 Checked	蒙 茂	蒙茂	
设计 Designed	张恒兴	张恒兴	
■ 建设单位 Client			
昭平县北陀镇人民政府			
■ 工程名称 Project			
北陀镇立教村竹园寨山塘修复工程			
■ 子项名称 Sub Item			
北陀镇立教村竹园寨山塘修复工程			
■ 图框名称 Title			
坝基修复大样图			
工程号 Pjt.No.	GYZP-26013	图 号 Dwg.No.	JS- 01
专 业 Dept.	建筑	阶 段 Stage	施工图
比 例 Scale		日 期 Date	2026年03月
版 次 Ver.	1	备 注 Remark	A3