


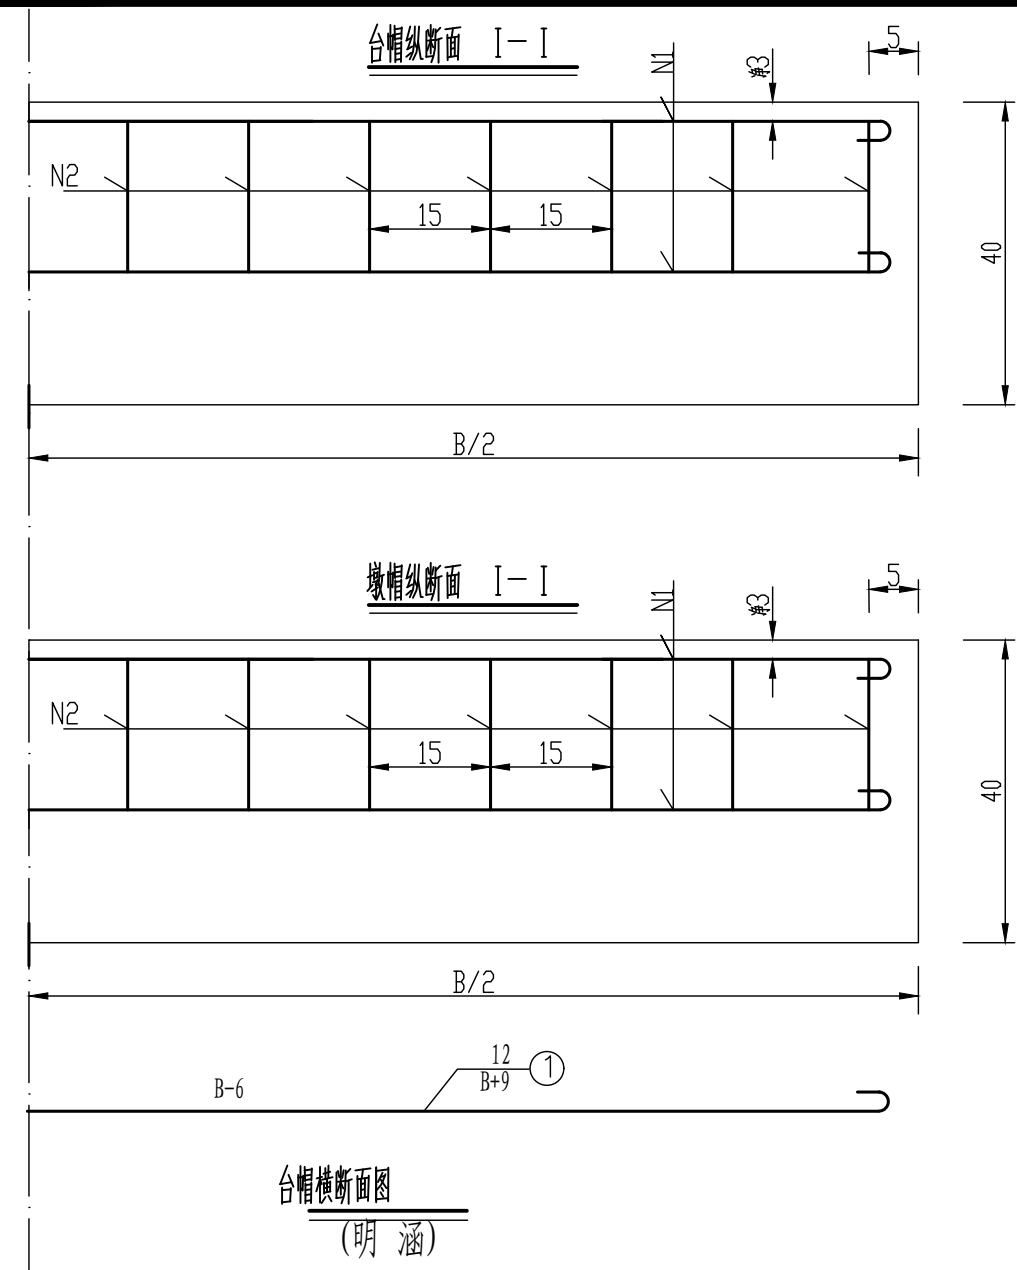

一个台帽钢筋数量表(明涵)

支承宽度g (cm)	25	
B (m)	1.5	
钢筋编号	1	2
直径 (mm)	C12	Φ8
每根长度 (cm)	159	140
根数 (根)	8	9
共长 (m)	12.7	13.1
单位重 (kg/m)	0.888	0.395
共重 (kg)	11.3	5.2

一个墩帽钢筋数量表(明涵)

支承宽度g (cm)	25	
B (m)	1.5	
钢筋编号	1	2
直径 (mm)	C12	Φ8
每根长度 (cm)	159	140
根数 (根)	16	19
共长 (m)	25.4	26.1
单位重 (kg/m)	0.888	0.395
共重 (kg)	22.6	10.3

- 注:
- 1、本图除钢筋直径以毫米计外,余均以厘米计。
 - 2、台帽采用20号混凝土。
 - 3、B为涵台沉降缝的间距。
 - 4、同一箍筋内两弯钩接头应相互交错布置,相邻箍筋弯钩接头沿纵向其位置应交替布置。



中联合创 中联合创设计有限公司
ZHONGLIANHECHUANG China united creative design co. LTD

地址: 吉林省长春市吉林大路535号

设计资质证书编号: A222009092

市政行业乙级: 电力行业(新能源发电、送电工程、变电工程)专业乙级; 农林行业(农业工程)乙级;
化工石化医药行业(石油及化工产品储运)专业乙级;
建材行业(水泥工程)专业乙级; : 风景园林工程设计专项乙级;

职责

项目负责

审定

审核

实名

刁开旺

谢迎林

高风亮

签名

刁开旺

谢迎林

高风亮

职责

校对

设计

制图

实名

曹宏涛

赵进军

赵进军

签名

曹宏涛

赵进军

赵进军

工程项目名称

梅溪镇铜座村石刻田间道路建设项目

建设单位名称

资源县农业农村局

图名

盖板涵设计图

设计阶段

图别

图号

日期


设施

水利

SL-11

2026.03



防水砼铺装层钢筋网平面

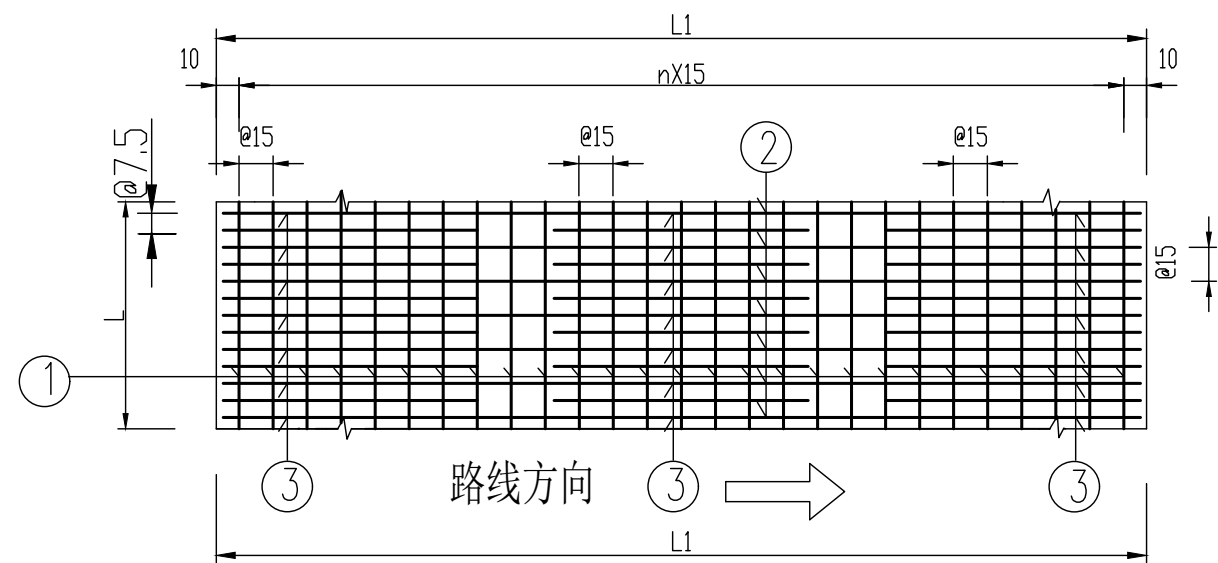

铺装工程数量表

涵长L (cm)	L0 (cm)	L1 (cm)	a (cm)	n	钢筋 编号	钢筋直 径 (mm)	长度 (cm)	数量 (根)	共长 (m)	单位重 (kg/m)	重量 (kg)	共重 (kg)	合计 (kg)	C30砼 体积 (m3)
150	400	1760	90	117	1	A8	144	117	168.0	0.395	66.3	142.5	284.4	4.0
					2	A8	1754	11	192.9	0.395	76.2			
					3	C14	170	69	117.3	1.209	141.9			

防水砼铺装层钢筋网立面

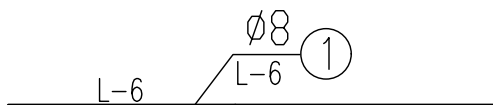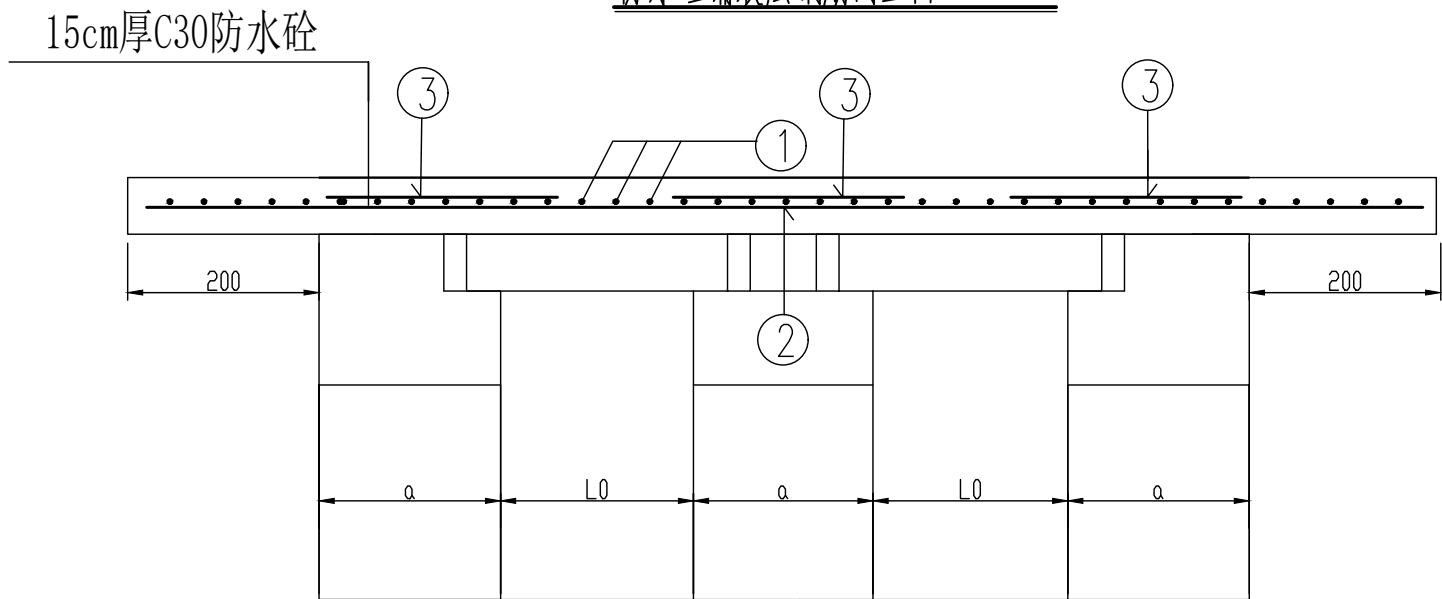

注：
1. 本图尺寸除钢筋直径以毫米计外，其余均以厘米计。



中联合创 中联合创设计有限公司
ZHONGLIANHECHUANG China united creative design co. LTD

地址：吉林省长春市吉林大路535号

设计资质证书编号：A222009092

市政行业乙级：电力行业（新能源发电、送电工程、变电工程）专业乙级；农林行业（农业工程）乙级；

化工石化医药行业（石油及化工产品储运）专业乙级；

建材行业（水泥工程）专业乙级；：风景园林工程设计专项乙级；

职 责

项目负责

审 定

审 核

实 名

刁开旺

谢迎林

高风亮

签 名

刁开旺

谢迎林

高风亮

职 责

校 对

设 计

制 图

实 名

曹宏涛

赵进军

赵进军

签 名

曹宏涛

赵进军

赵进军

工程项
目名称

梅溪镇铜座村石刻田间道路建设项目

建设单
位名称

资源县农业农村局

图 名

盖板涵设计图

设计阶段

图 别

图 号

日 期

设计阶段

图 别

图 号

日 期

施 设

水 利

SL-11

2026.03

工程数量表

工程数量表																									
序号	中心桩号	涵洞角度 (度)	孔数- 跨径 (孔-米)	涵长 (米)	两侧开挖 石方 (m³)	两侧开挖 土方 (m³)	挖基土方 (m³)	挖基石方 (m³)	洞 身										铺装			开挖石 方清理 河道 (m³)	涵底铺 砌C25砼 (m³)	模板 (m²)	
									现浇C30盖 板砼 (m³)	盖板钢筋	涵台	中墩	C25混凝土 基础 (m³)	现浇C25砼 墩、台帽混 凝土 (m³)	墩、台帽钢筋 (kg)		基础回 填鹅卵 石 (m³)	端墙墙 背回填 砂砾 (m³)	端墙墙 背回填 土方 (m³)	C30混凝 土 (m³)	铺装钢筋 (kg)				
										HRB400 (kg)	C25混凝土 台身 (m³)	C25混凝土 墩身 (m³)			HPB300 (kg)	HRB400 (kg)					HPB300 (kg)				HRB400 (kg)
1	2	3	4	5	6	7	8	9	11	12	13	14	15	16	17	18	19	20	21	22	23	24	26	27	
1	K0+000	90.0	3-4×3	16.0	6.7	26.9	19.3	8.3	6.1	1508.2	7.0	7.0	11.7	2.9	62.0	135.6	15.9	4.1	9.7	4.0	142.5	141.9	58.8	4.9	150.4



中联合创
ZHONGLIANHECHUANG

中联合创设计有限公司
China united creative design co. LTD

地址：吉林省长春市吉林大路535号

设计资质证书编号：A222009092

市政行业乙级：电力行业（新能源发电、送电工程、变电工程）专业乙级；农林行业（农业工程）乙级；

化工石化医药行业（石油及化工产品储运）专业乙级；

建材行业（水泥工程）专业乙级；：风景园林工程设计专项乙级；

职 责

项目负责

审 定

审 核

实 名

刁开旺

谢迎林

高风亮

签 名

刁开旺

谢迎林

高风亮

职 责

校 对

设 计

制 图

实 名

曹宏涛

赵进军

赵进军

签 名

曹宏涛

赵进军

赵进军

工程项

目名称

建设单

位名称

梅溪镇铜座村石刻田间道路建设项目

资源县农业农村局

图
名

盖板涵工程数量表

设计阶段

图 别

图 号

日 期

施 设

水 利

SL-12

2026.03