




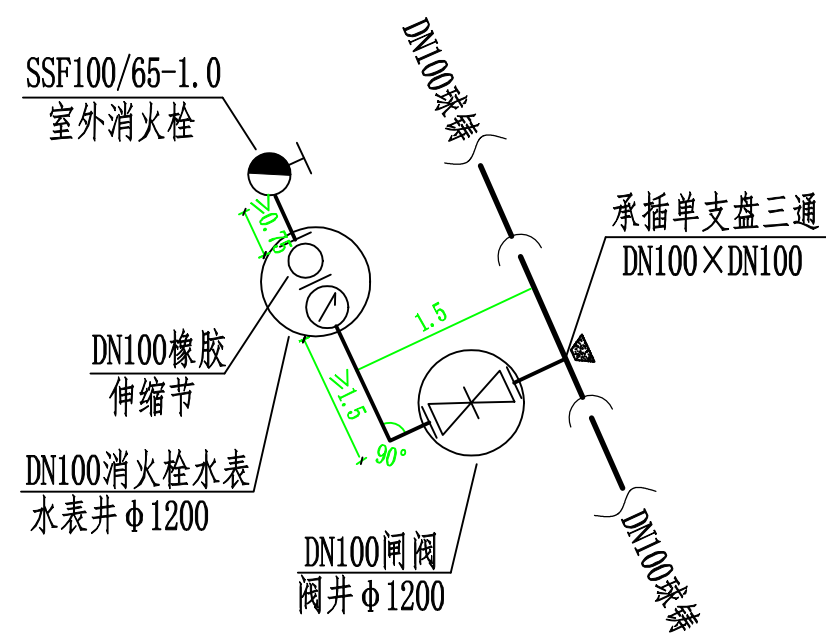

X1

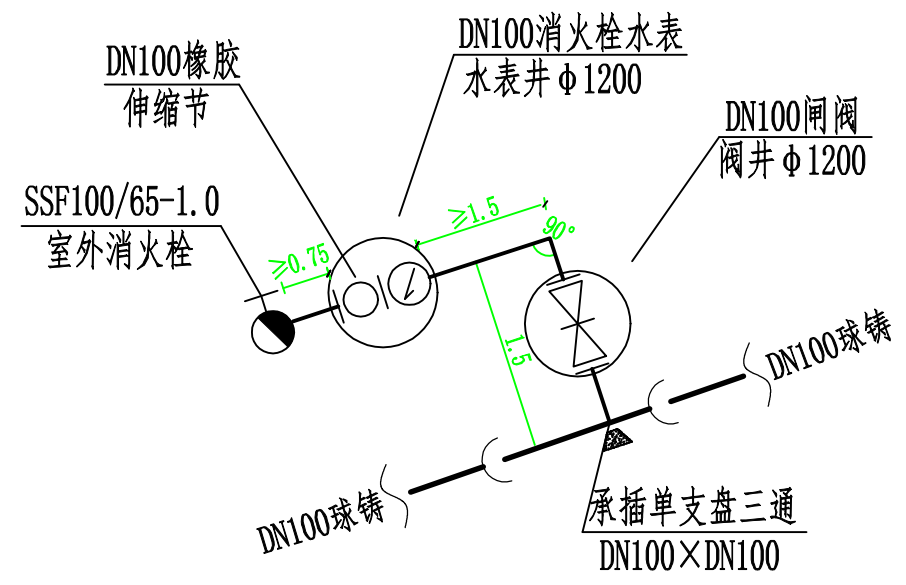

X2

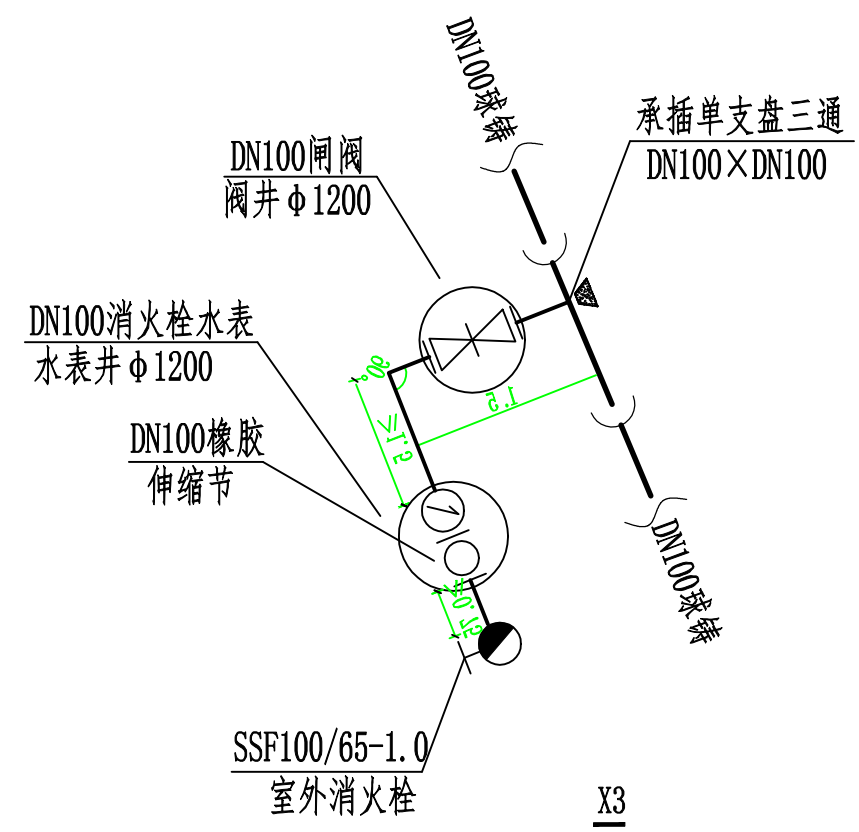

X3

注：1. 消火栓距路边不宜小于0.5m，并不应大于2.0m
2. 消火栓距建筑外墙或外墙边缘不宜小于5.0m



桂林市兴华工程设计有限责任公司
资质证号：市政行业（给水工程）专业乙级 A245008325

工程名称	熊家村人饮工程	项目负责人		审定人		设计阶段		日期	2026.05
单项工程		专业负责人		审核人		比例			
图名	消火栓节点图	设计人		校核人		图号	XIC-JS-水施09		