
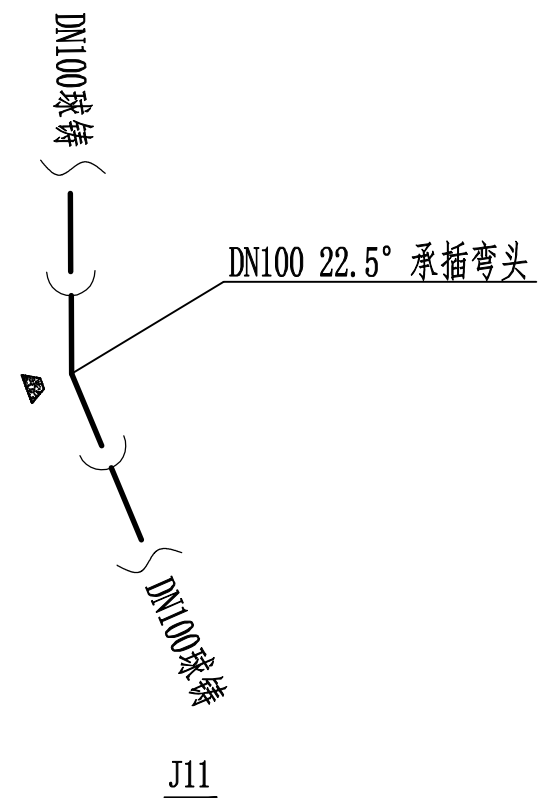
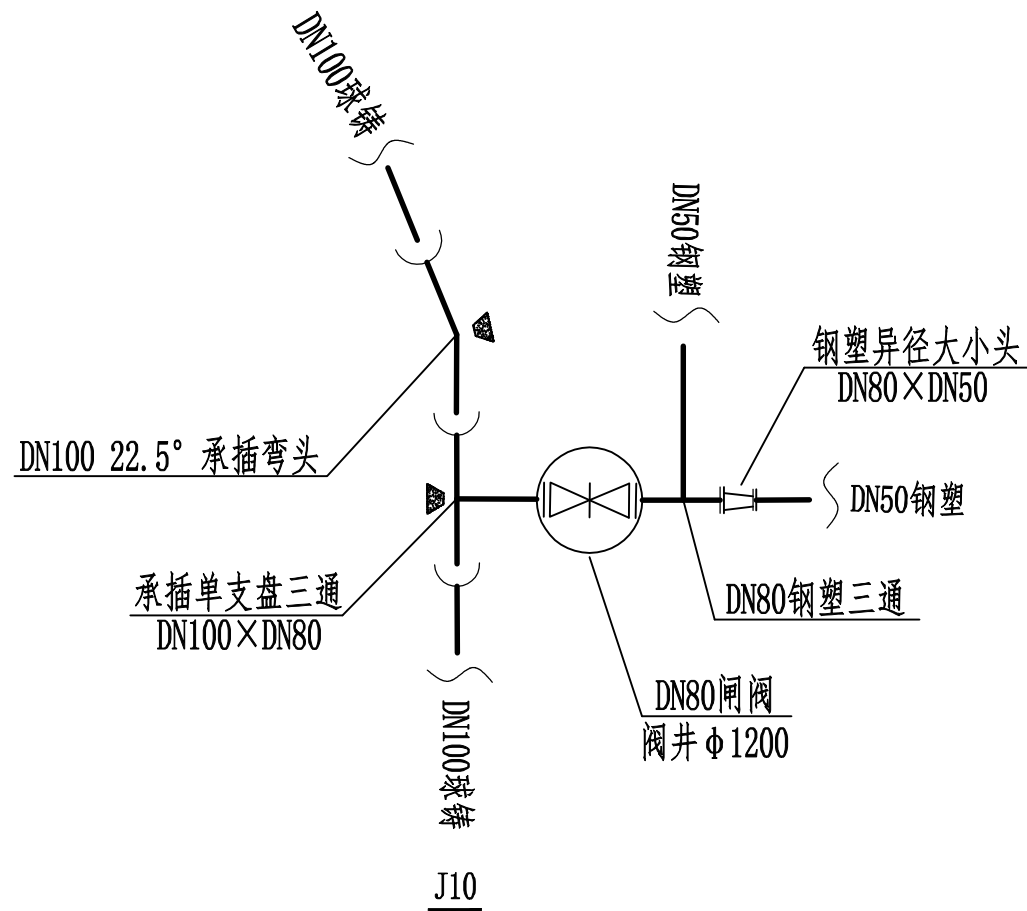
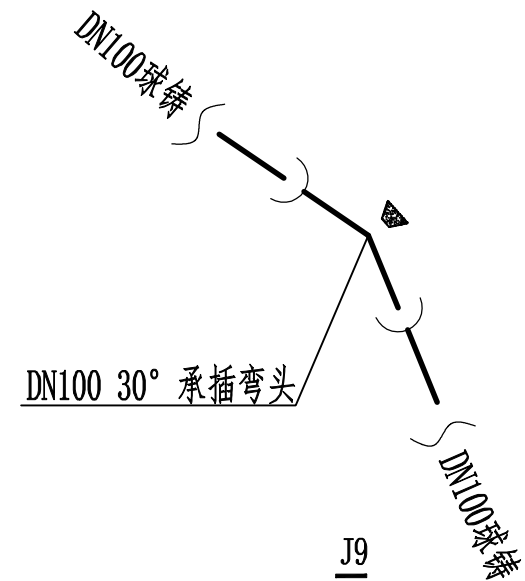
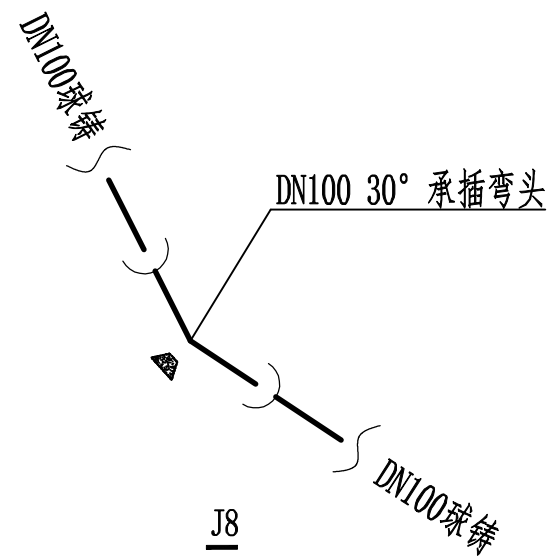


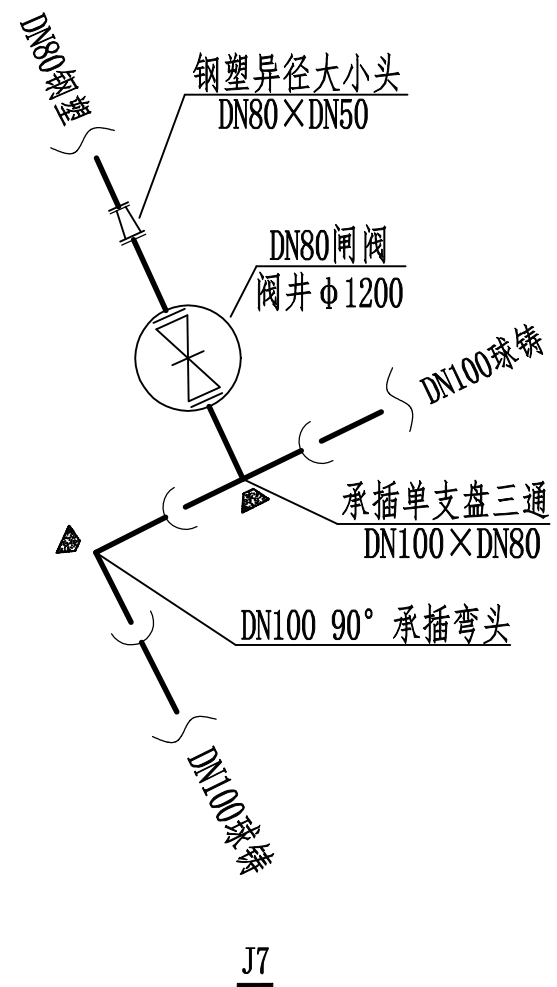

桂林市兴华工程设计有限责任公司

资质证号: 市政行业(给水工程)专业乙级 A245008325

工程名称	熊家村人饮工程	项目负责人		审定人		设计阶段		日期	2026.05
单项工程		专业负责人		审核人		比例			
图名	节点图(二)	设计人		校核人		图号	XIC-JS-水施07		