


设计：赵镇发





屋面防雷平面图 1:100

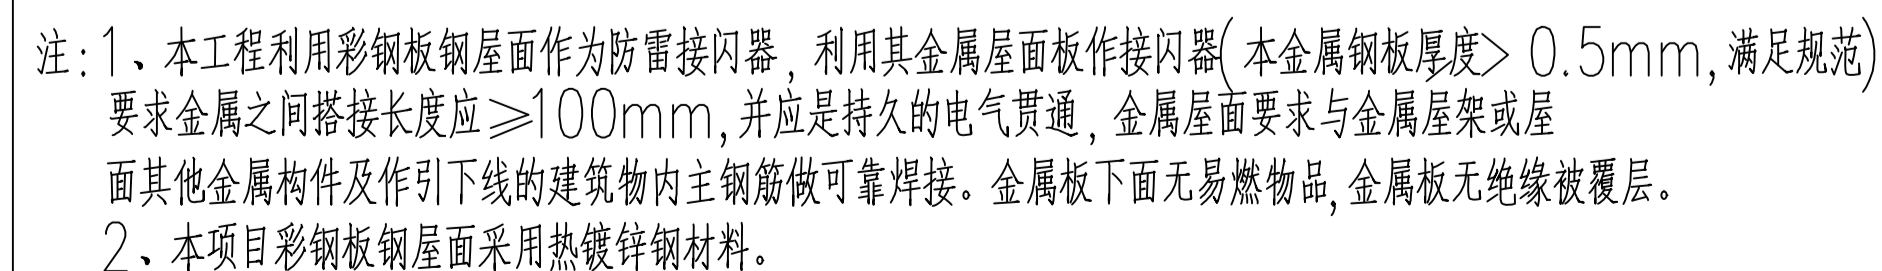