

象山区2026年中小学暑期维修改造项目

(凯风小学舞台及升旗台改造)


施工图

 中叙设计集团有限公司

2026年06月

图纸目录

序号	图 名	图 别	图 号	规 格	张 数	备 注
1	图纸目录	建施	JS-00	A3	1	
2	舞台及升旗台改造移除平面图	建施	JS-01	A3	1	
3	舞台及升旗台改造新建平面图	建施	JS-02	A3	1	
4	舞台及升旗台改造详图	建施	JS-03	A3	1	
5	舞台详图	建施	JS-04	A3	1	
6	升旗台详图	建施	JS-05	A3	1	
7	做法详图	建施	JS-06	A3	1	
8	背景墙结构图一	结施	JG-01	A3	1	
9	背景墙结构图二	结施	JG-02	A3	1	
10						
11						
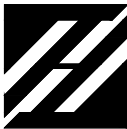

中叙设计集团有限公司
Zhongxu Design Group Co., Ltd.
建筑工程甲级 设计编号 A151A05725

备注：

*本图纸的版权,属中叙设计集团有限公司所有,不得用于本工程以外范围.

*本图纸需手续齐全方可用于施工.

*本图须加盖本公司出图签章,否则一律无效.

设计号：

建设单位：

象山区教育局

工程名称：

象山区2026年中小学暑期维修改造项目

子项名称：

凯风小学舞台及升旗台改造

图名：

图纸目录

设计签署			
职 责	姓 名	签 署	
项目负责人	敖 伟		
专业负责人	敖 伟		
审 定	王 洪 涛		
审 核	何 伟 芬		
校 对	成 永 忠		
设 计	刘 凡		

出图专用章：

版 次	第 1 版		
专 业	建 筑	图 号	JS-00
比 例		日 期	2026-06



中叙设计集团有限公司
Zhongxu Design Group Co., Ltd.
建筑工程甲级 设计编号 A151A05725

备注：
*本图纸的版权,属中叙设计集团有限公司所有,不得用于本工程以外范围。
*本图纸需手续齐全方可用于施工。
*本图须加盖本公司出图签章,否则一律无效。

设计号：
建设单位：
象山区教育局

工程名称：
象山区2026年中小学暑期维修改造项目


子项名称：
凯风小学舞台及升旗台改造

图名：
舞台及升旗台改造移除平面图


设计签署		
职 责	姓 名	签 署
项目负责人	敖 伟	敖伟
专业负责人	敖 伟	敖伟
审 定	王 洪 涛	王洪涛
审 核	何 伟 芬	何伟芬
校 对	成 永 忠	成永忠
设 计	刘 凡	刘凡

出图专用章：

版 次	第 1 版		
专 业	建 筑	图 号	JS-01
比 例	1:10	日 期	2026-06

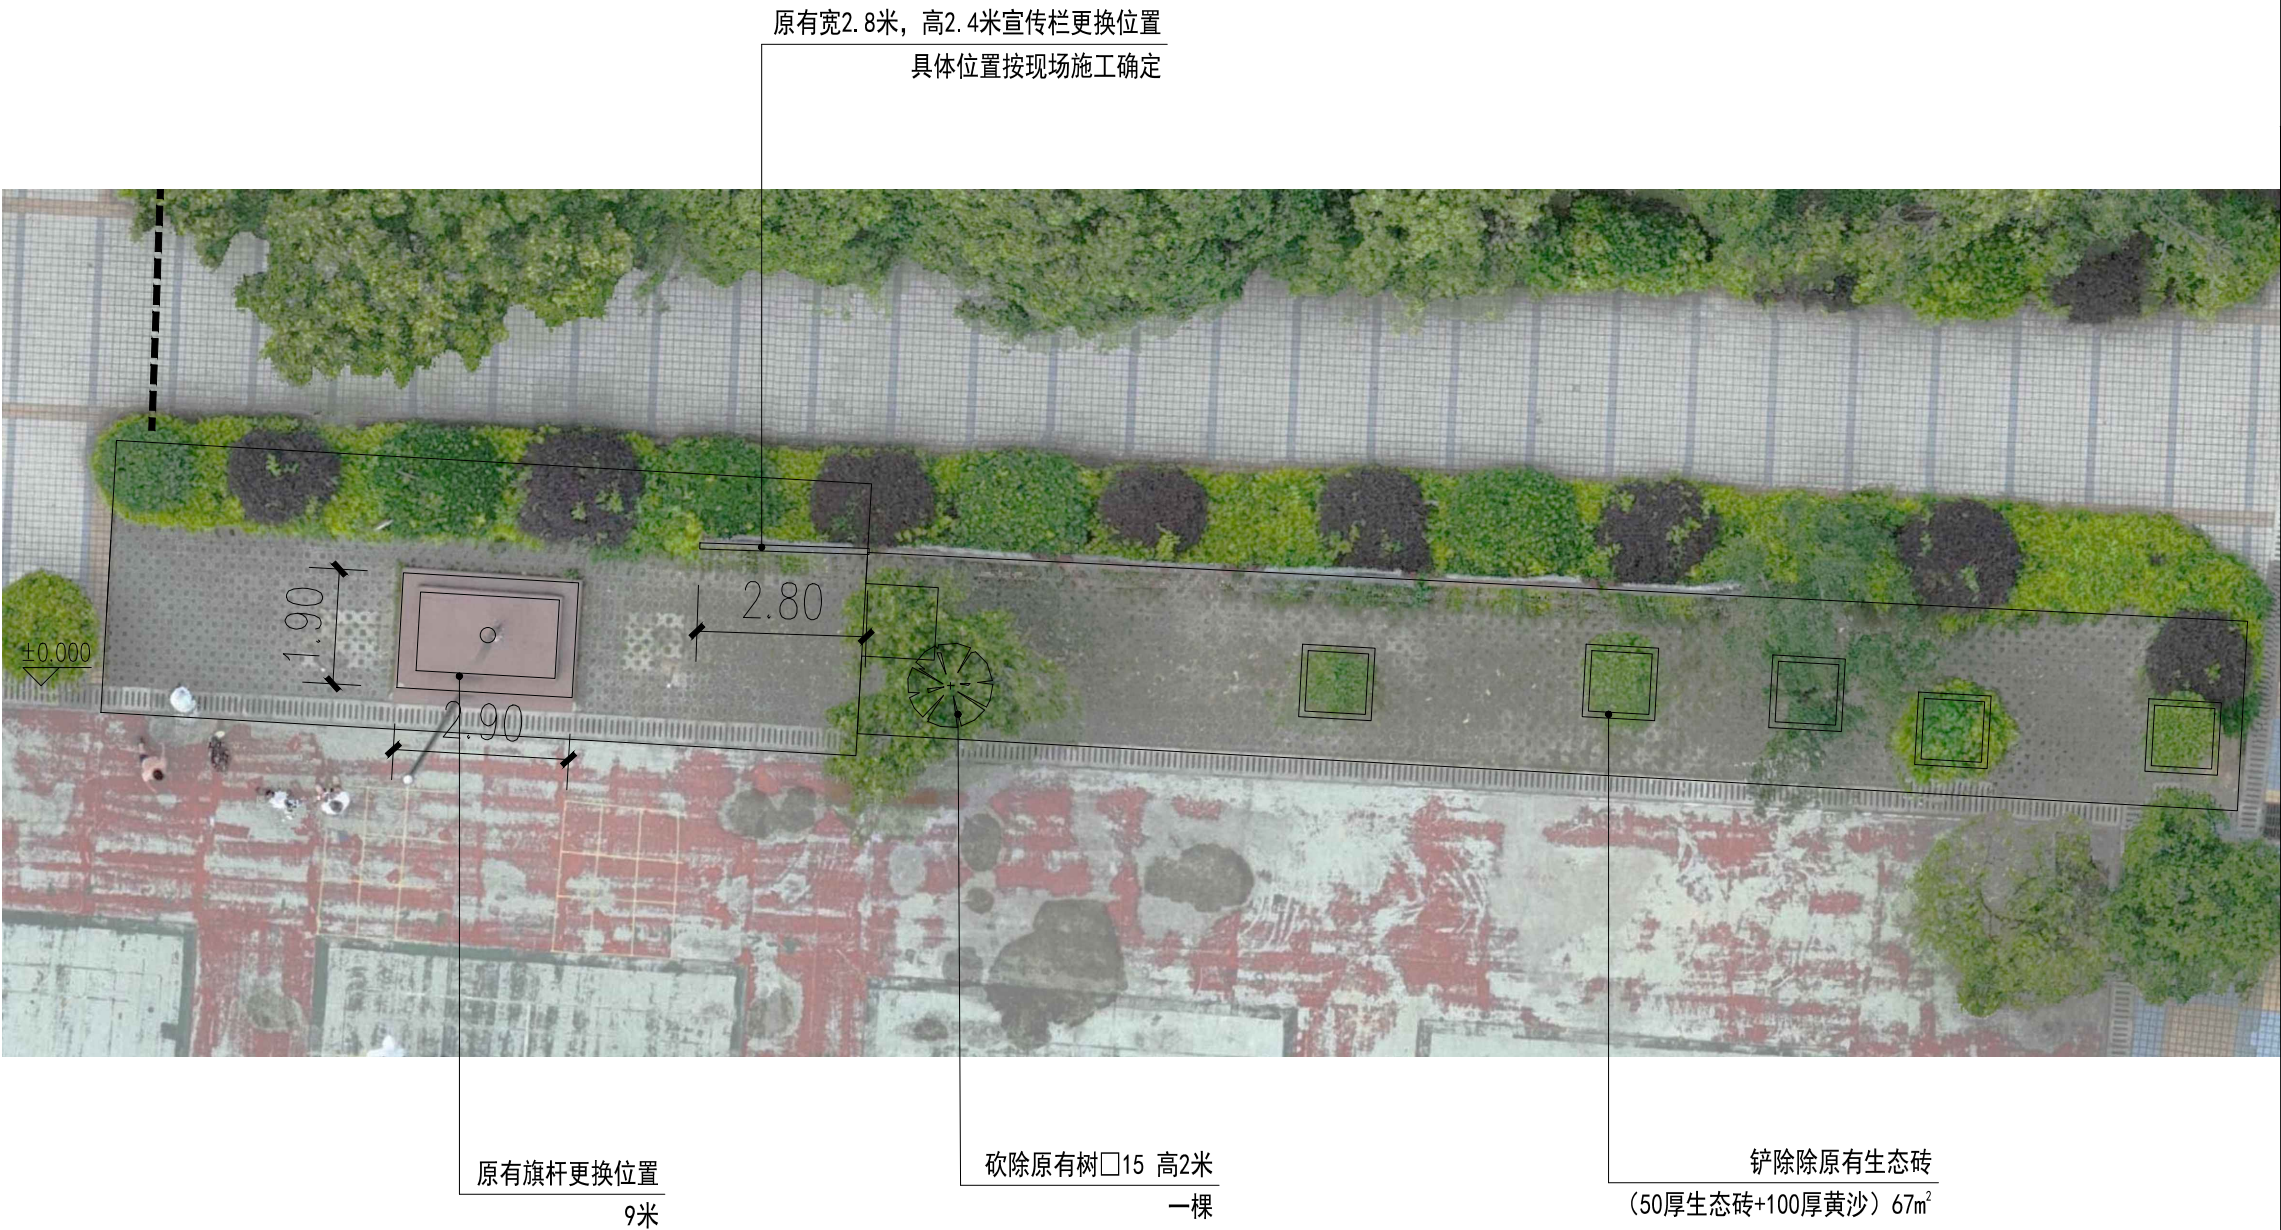

舞台及升旗台改造移除平面图 1:10

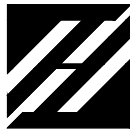

中叙设计集团有限公司

Zhongxu Design Group Co., Ltd.

建筑工程甲级 设计编号 A151A05725

备注:

*本图纸的版权,属中叙设计集团有限公司所有,不得用于本工程以外范围.

*本图纸需手续齐全方可用于施工.

*本图须加盖本公司出图签章,否则一律无效.

设计号:

建设单位:

象山区教育局

工程名称:

象山区2026年中小学暑期维修改造项目

子项名称:

凯风小学舞台及升旗台改造

图名:

舞台及升旗台改造新建平面图

设计签署

职 责	姓 名	签 署
项目负责人	敖 伟	敖伟
专业负责人	敖 伟	敖伟
审 定	王 洪 涛	王洪涛
审 核	何 伟 芬	何伟芬
校 对	成 永 忠	成永忠
设 计	刘 凡	刘凡

出图专用章:

版 次	第 1 版		
专 业	建 筑	图 号	JS-02
比 例	1:10	日 期	2026-06



舞台及升旗台改造新建平面图 1:10



中叙设计集团有限公司
Zhongxu Design Group Co., Ltd.
建筑工程甲级 设计编号 A151A05725


备注:
*本图纸的版权,属中叙设计集团有限公司所有,不得用于本工程以外范围.
*本图纸需手续齐全方可用于施工.
*本图须加盖本公司出图签章,否则一律无效.

设计号:
建设单位: 象山区教育局
工程名称: 象山区2026年中小学暑期维修改造项目
子项名称: 凯风小学舞台及升旗台改造

图名: 舞台及升旗台改造详图

设计签署		
职 责	姓 名	签 署
项目负责人	敖 伟	敖伟
专业负责人	敖 伟	敖伟
审 定	王 洪 涛	王洪涛
审 核	何 伟 芬	何伟芬
校 对	成 永 忠	成永忠
设 计	刘 凡	刘凡

出图专用章:			
版 次	第 1 版		
专 业	建 筑	图 号	JS-03
比 例	1:50	日 期	2026-06

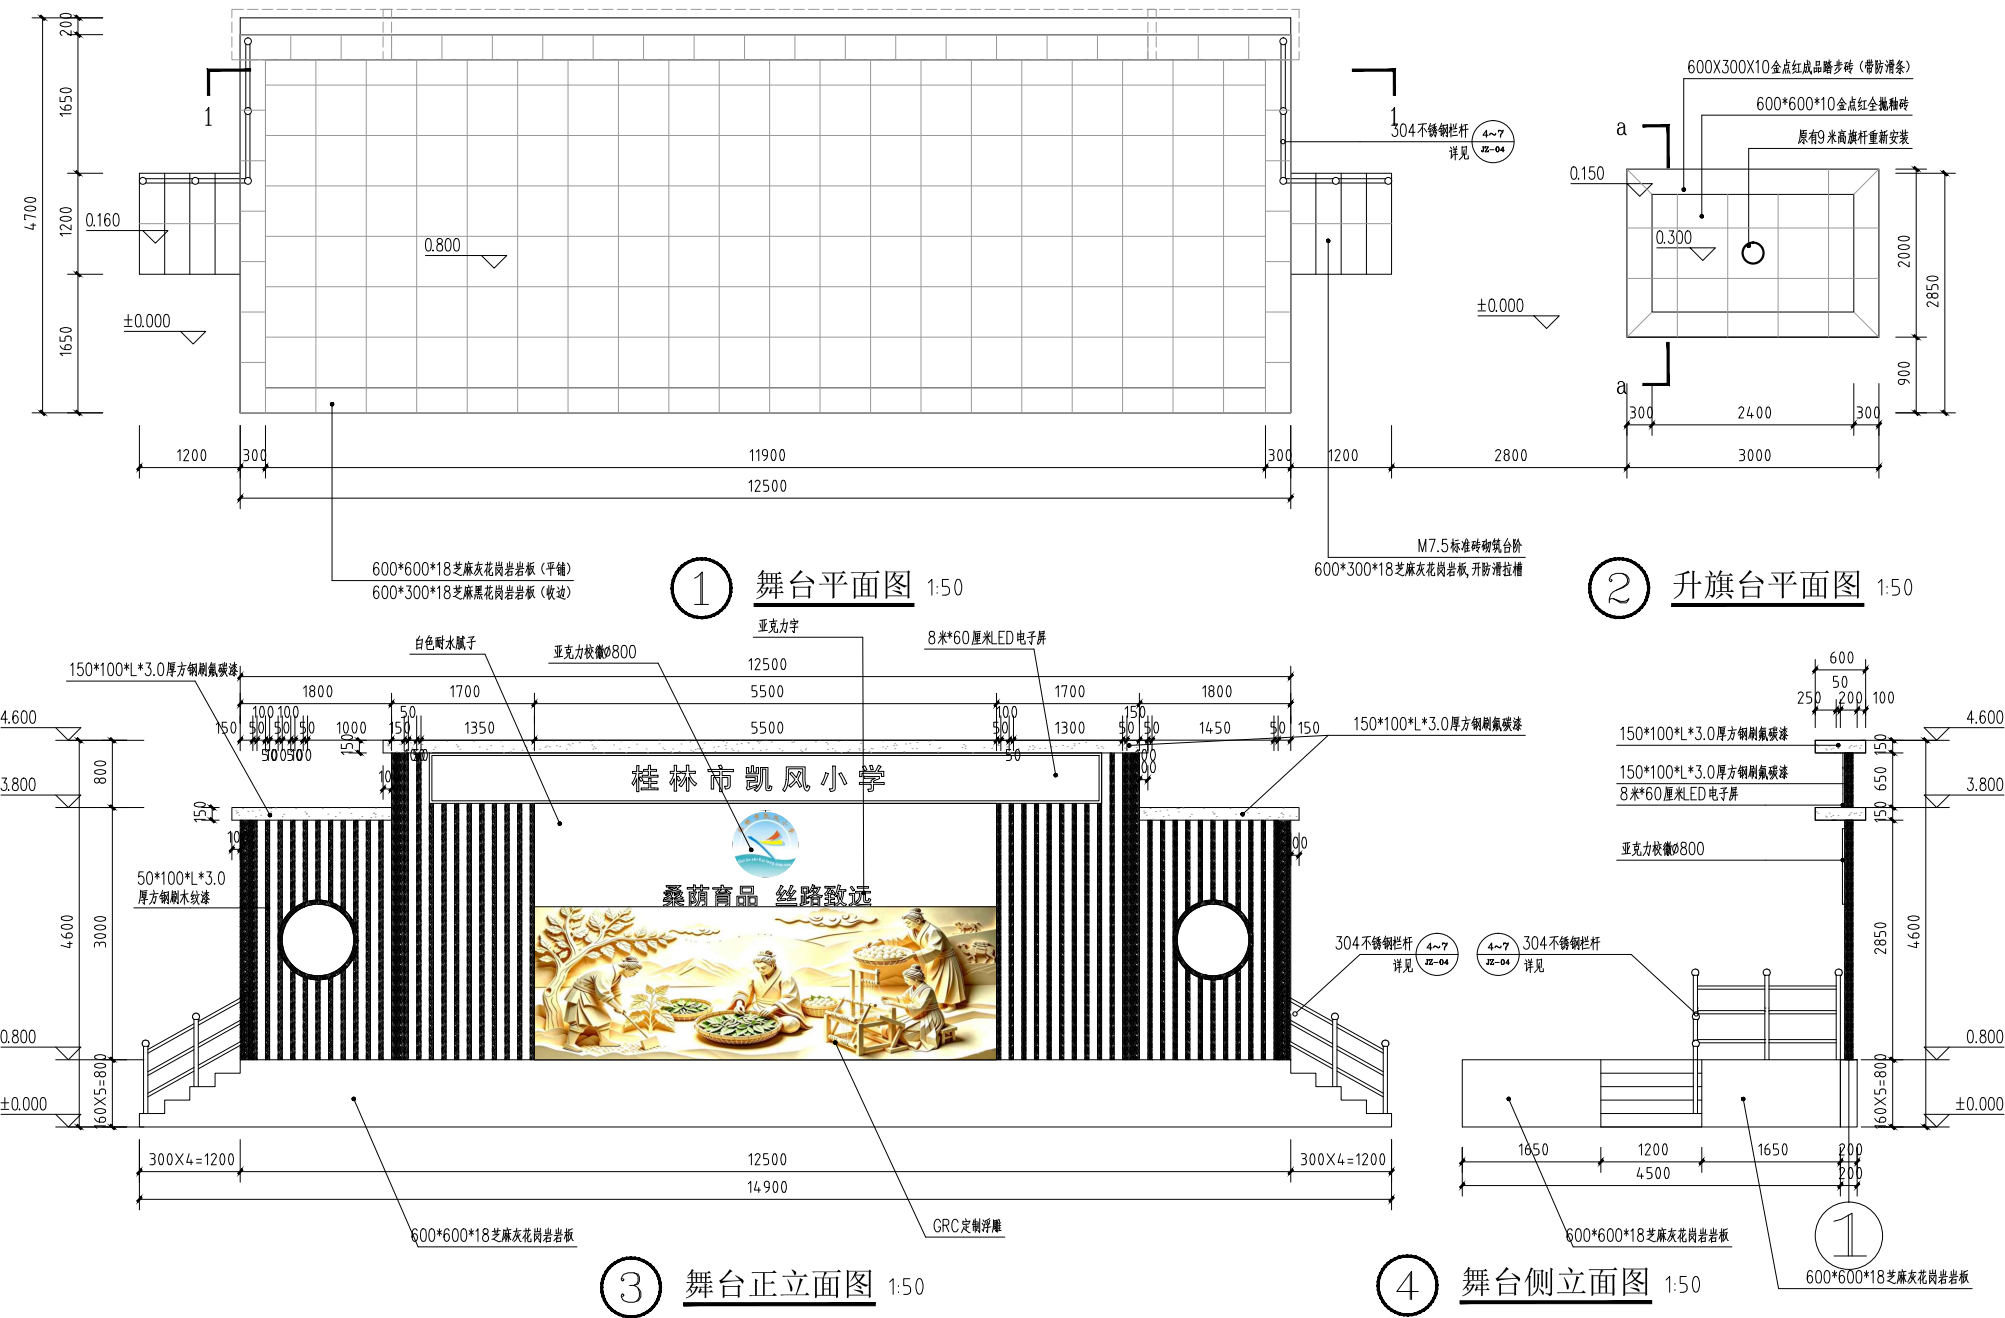



中叙设计集团有限公司

Zhongxu Design Group Co., Ltd.

建筑工程甲级 设计编号 A151A05725

备注:

*本图纸的版权,属中叙设计集团有限公司所有,不得用于本工程以外范围.

*本图纸需手续齐全方可用于施工.

*本图须加盖本公司出图签章,否则一律无效.

设计号:

建设单位:

象山区教育局

工程名称:

象山区2026年中小学暑期维修改造项目

子项名称:

凯风小学舞台及升旗台改造

图名:


舞台详图

设计签署


职 责	姓 名	签 署
项目负责人	敖 伟	敖伟
专业负责人	敖 伟	敖伟
审 定	王 洪 涛	王洪涛
审 核	何 伟 芬	何伟芬
校 对	成 永 忠	成永忠
设 计	刘 凡	刘凡

出图专用章:

版 次	第 1 版		
专 业	建 筑	图 号	JS-04
比 例	1:10	日 期	2026-06

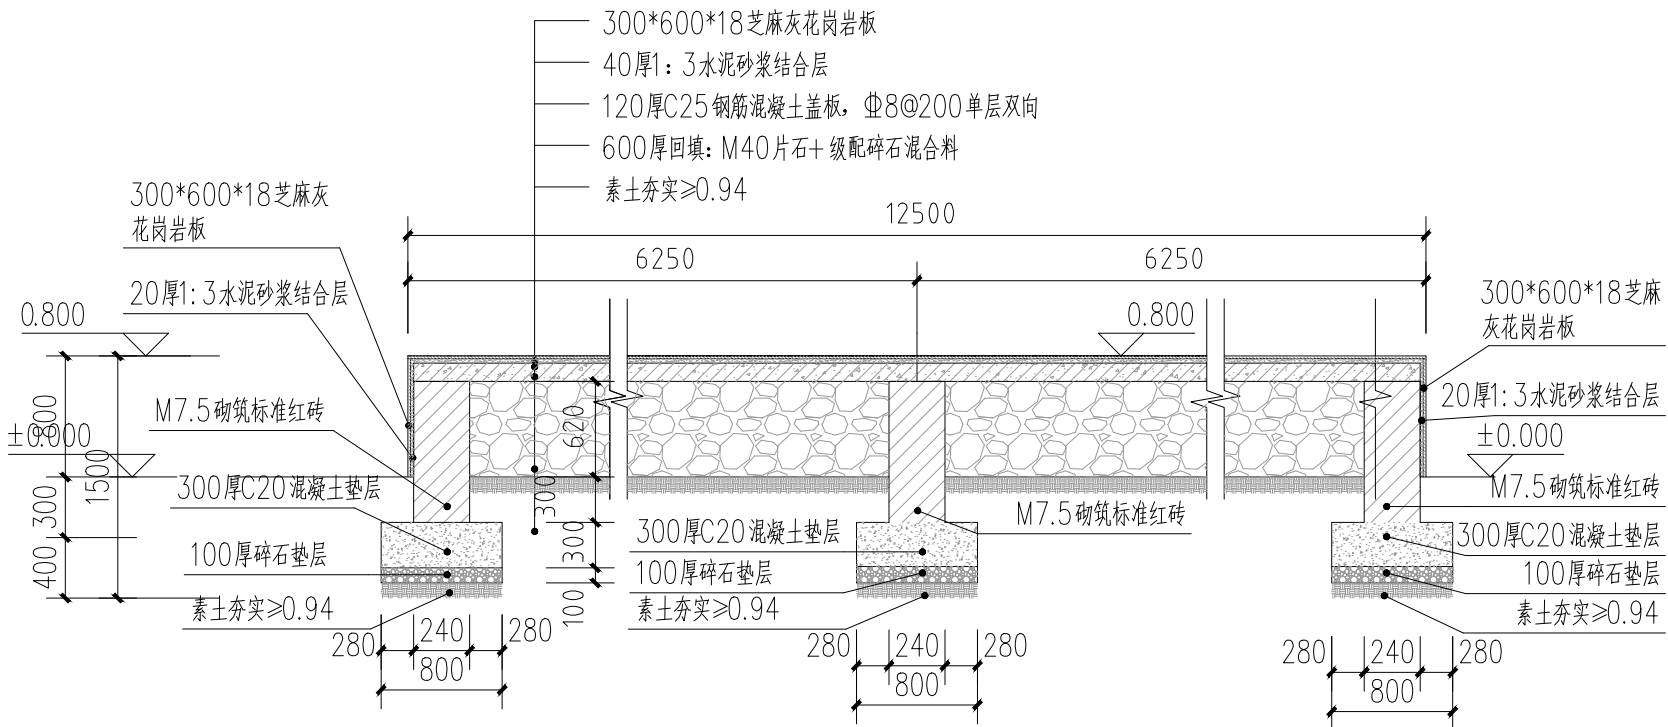


1 舞台1-1剖面图 1:50

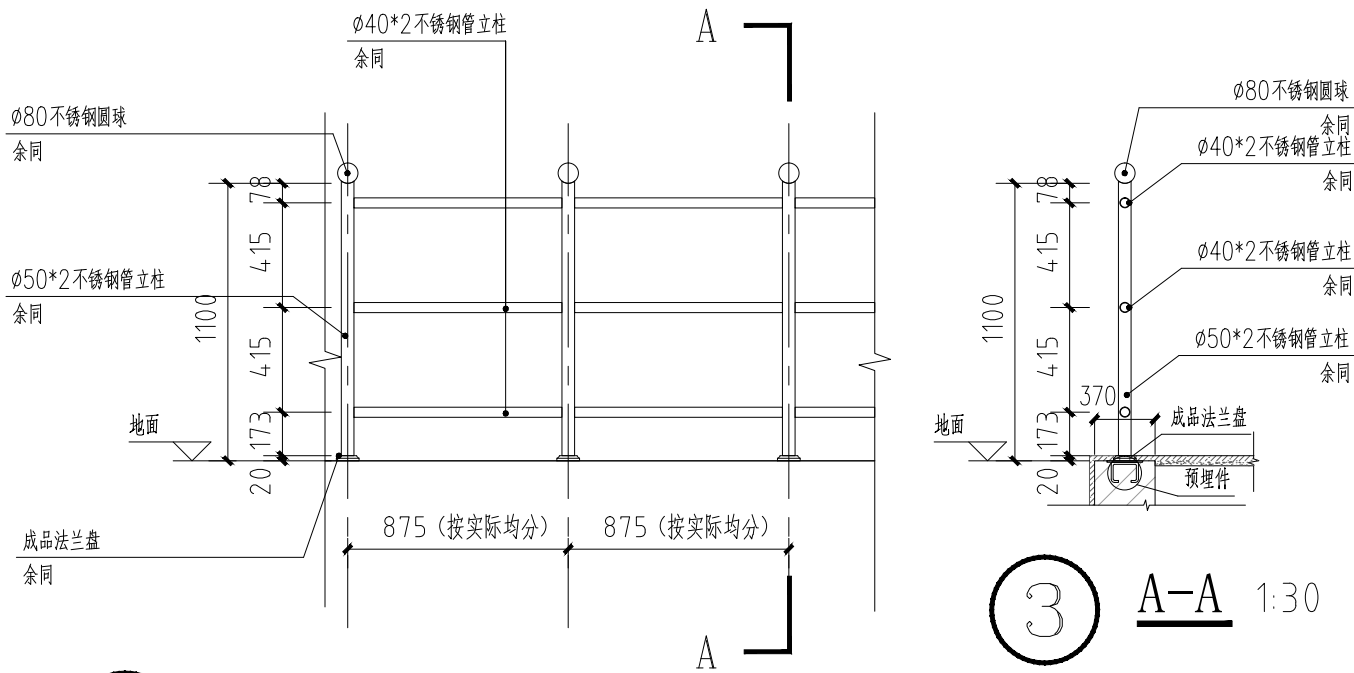


2 不锈钢栏杆标准段立面图 1:30

注: 所有不锈钢均为304不锈钢

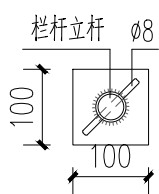

4 预埋件平面图 1:10
预埋件材料为Q235及HPB235

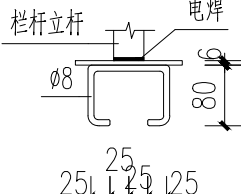

5 预埋件立面图 1:10



中叙设计集团有限公司

Zhongxu Design Group Co., Ltd.

建筑工程甲级 设计编号 A151A05725

备注:

*本图纸的版权,属中叙设计集团有限公司所有,不得用于本工程以外范围.

*本图纸需手续齐全方可用于施工.

*本图须加盖本公司出图签章,否则一律无效.

设计号:

建设单位:

象山区教育局

工程名称:

象山区2026年中小学暑期维修改造项目

子项名称:

凯风小学舞台及升旗台改造

图名:


升旗台详图

设计签署


职 责	姓 名	签 署
项目负责人	敖 伟	敖伟
专业负责人	敖 伟	敖伟
审 定	王 洪 涛	王洪涛
审 核	何 伟 芬	何伟芬
校 对	成 永 忠	成永忠
设 计	刘 凡	刘凡

出图专用章:

版 次	第 1 版		
专 业	建 筑	图 号	JS-05
比 例	1:10	日 期	2026-06

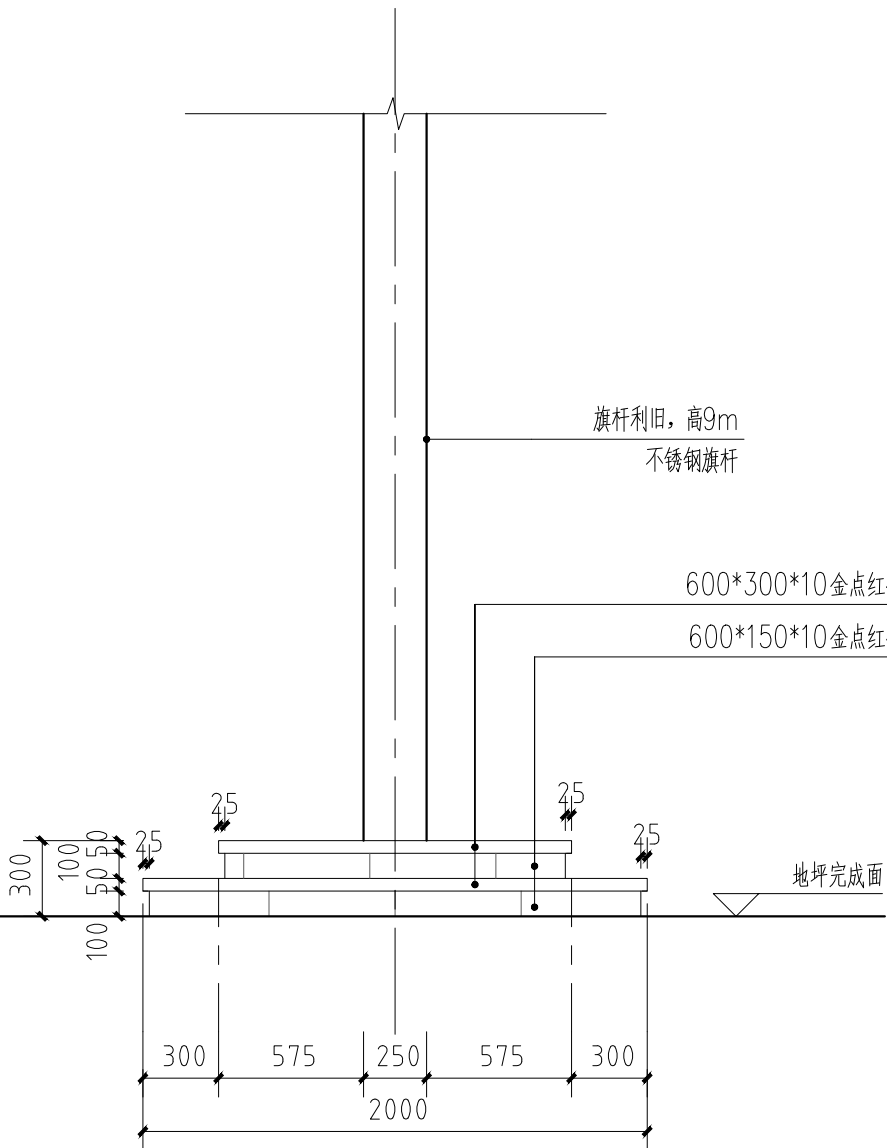

1 旗台立面图 1:30

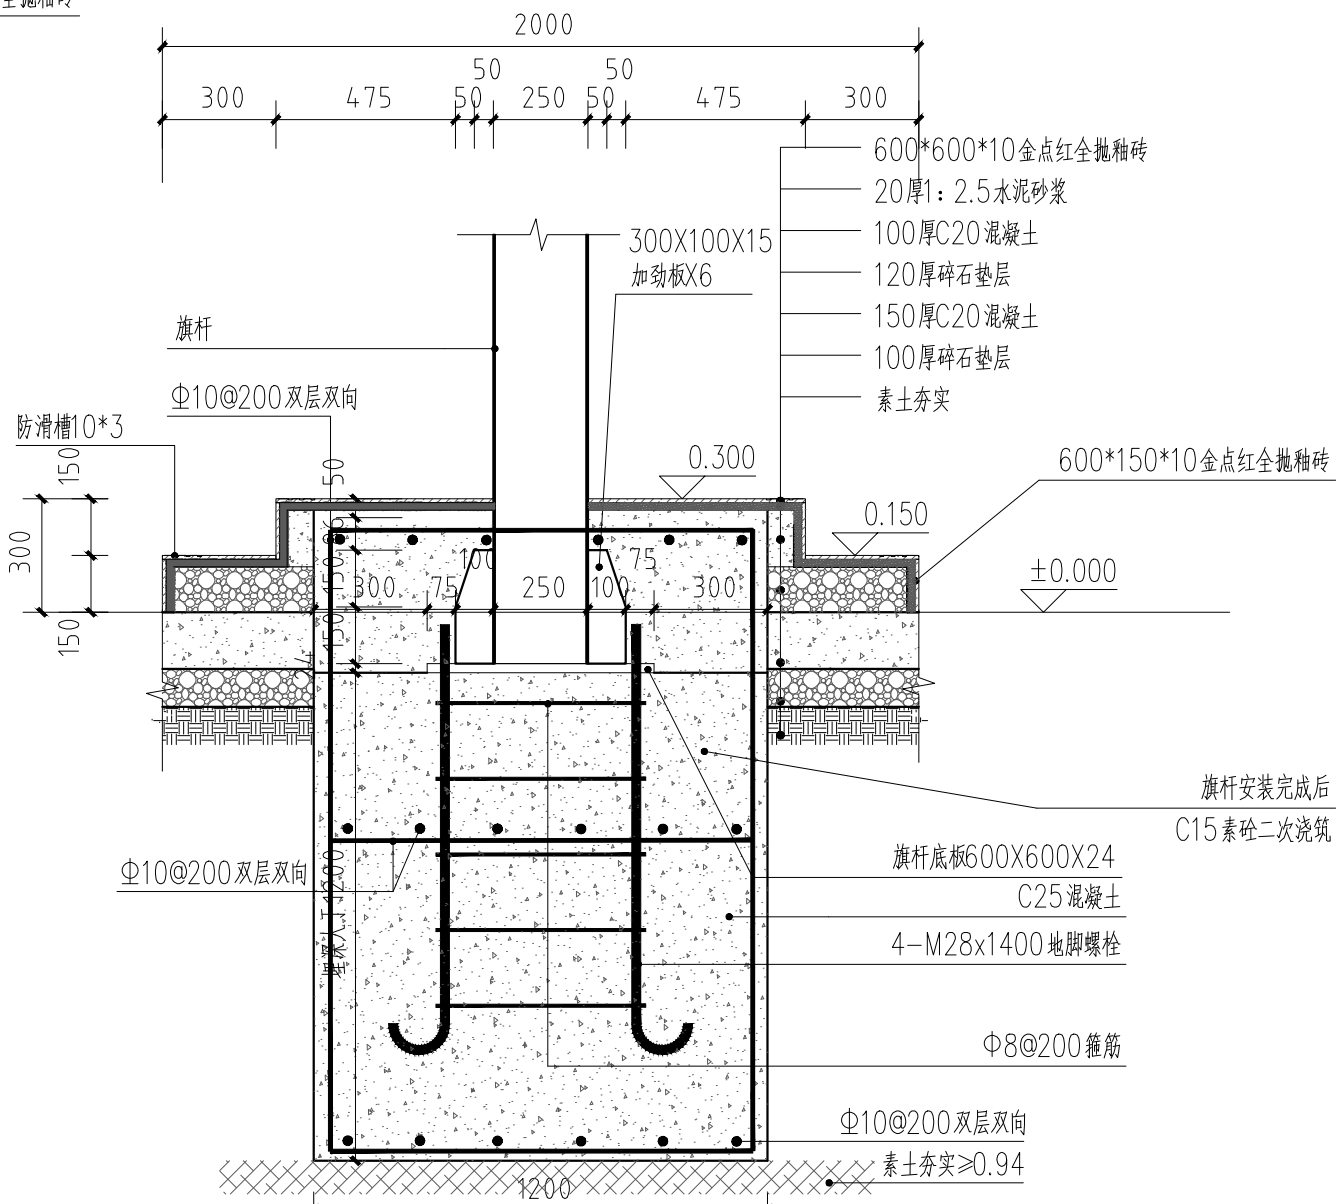

2 旗台a-a剖面图 1:20



中叙设计集团有限公司
Zhongxu Design Group Co., Ltd.
建筑工程甲级 设计编号 A151A05725

备注：
*本图纸的版权,属中叙设计集团有限公司所有,不得用于本工程以外范围。
*本图纸需手续齐全方可用于施工。
*本图须加盖本公司出图签章，否则一律无效。

设计号：
建设单位：
象山区教育局

工程名称：
象山区2026年中小学暑期维修改造项目


子项名称：
凯风小学舞台及升旗台改造

图名：
做法详图


设计签署		
职 责	姓 名	签 署
项目负责人	敖 伟	敖伟
专业负责人	敖 伟	敖伟
审 定	王 洪 涛	王洪涛
审 核	何 伟 芬	何伟芬
校 对	成 永 忠	成永忠
设 计	刘 凡	刘凡

出图专用章：


版 次	第 1 版		
专 业	建 筑	图 号	JS-06
比 例	1:10	日 期	2026-06

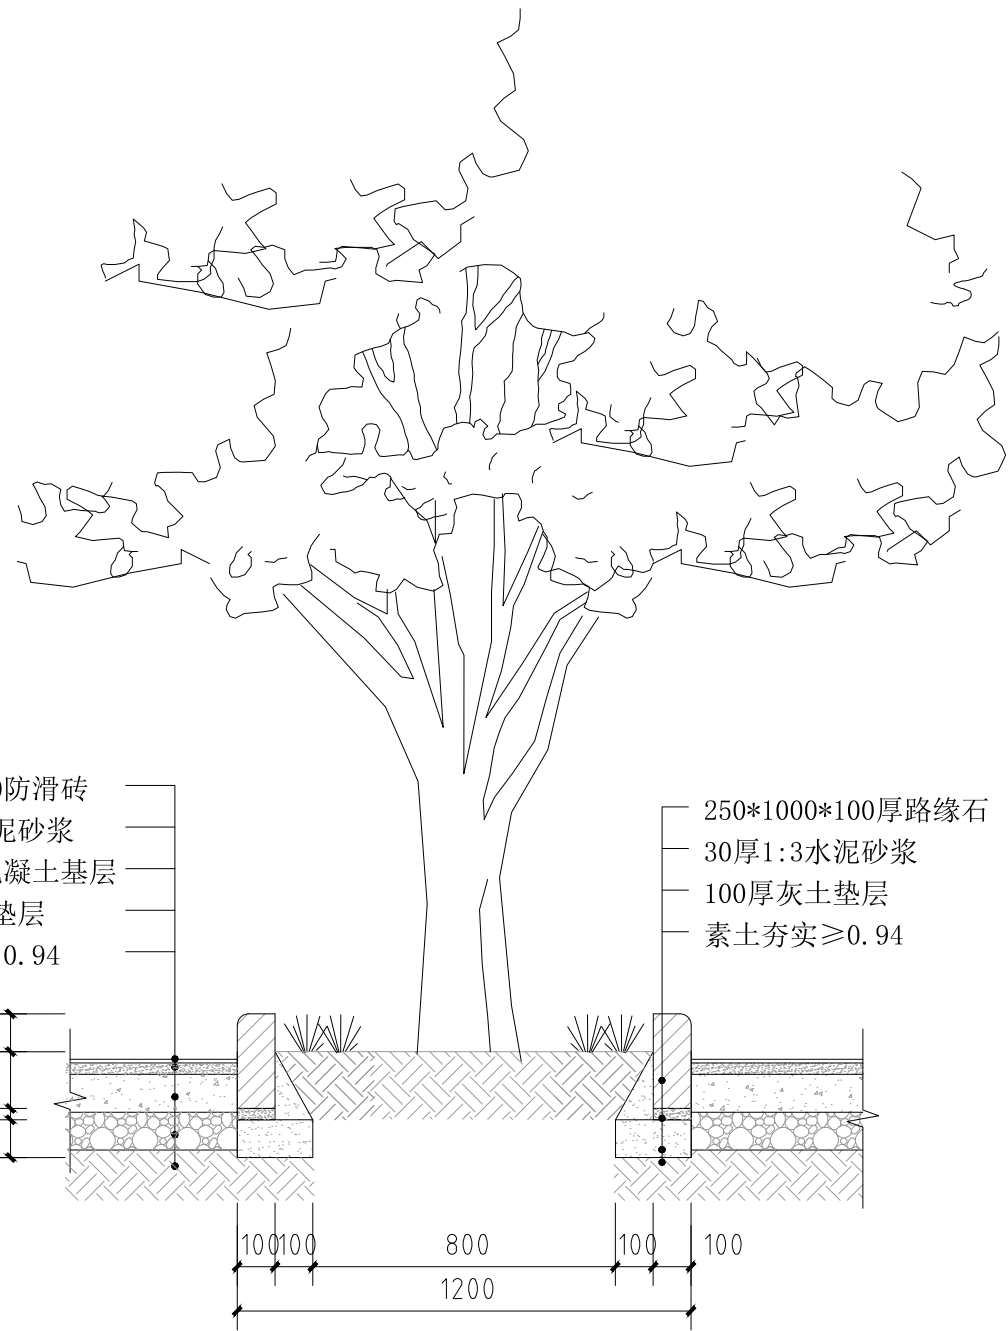

① 树池做法 1:20

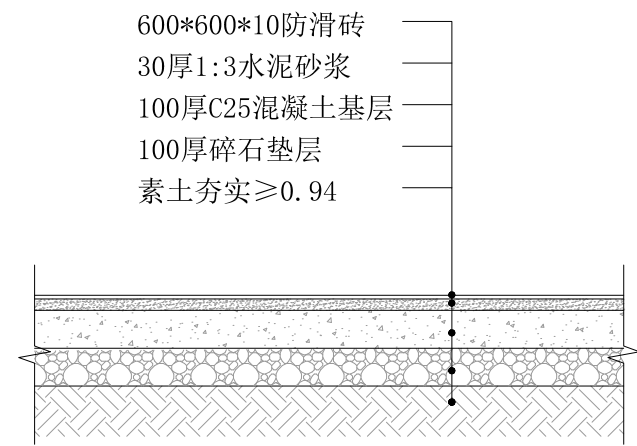

② 防滑砖做法 1:20

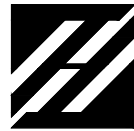

中叙设计集团有限公司
Zhongxu Design Group Co., Ltd.
建筑工程甲级 设计编号 A151A05725

备注:
*本图纸的版权,属中叙设计集团有限公司所有,不得用于本工程以外范围.
*本图纸需手续齐全方可用于施工.
*本图须加盖本公司出图签章,否则一律无效.

设计号:
建设单位:
象山区教育局
工程名称:
象山区2026年中小学暑期维修改造项目


子项名称:
凯风小学舞台及升旗台改造

图名:
背景墙结构图一



设计签署		
职 责	姓 名	签 署
项目负责人	敖 伟	敖伟
专业负责人	敖 伟	敖伟
审 定	王 洪 涛	王洪涛
审 核	何 伟 芬	何伟芬
校 对	成 永 忠	成永忠
设 计	刘 凡	刘凡

出图专用章:

版 次	第 1 版		
专 业	建 筑	图 号	JG-01
比 例	1:10	日 期	2026-06

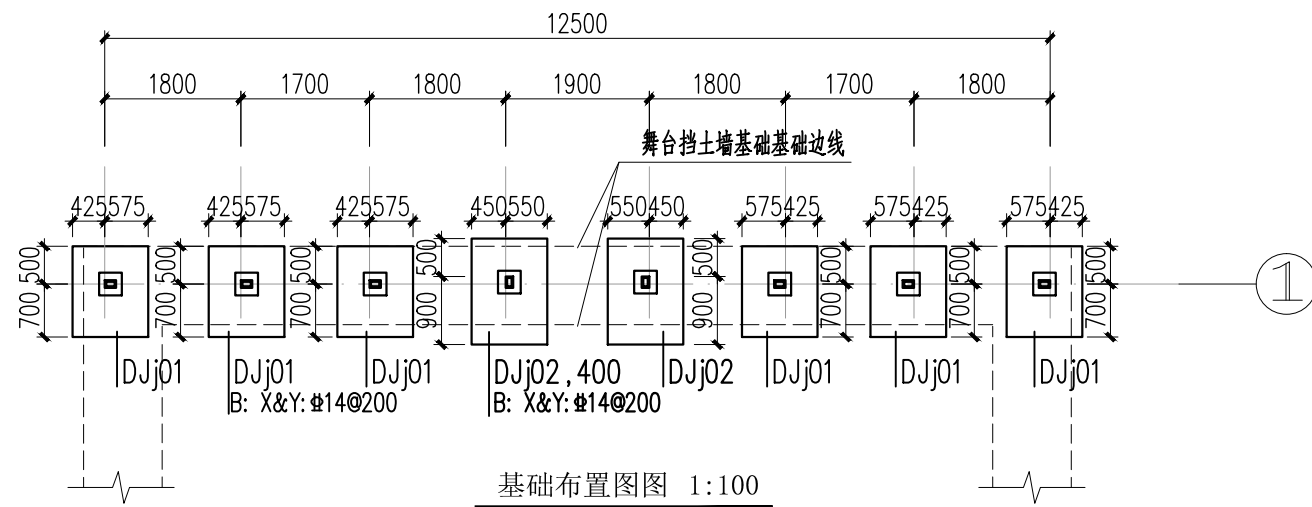

说明:
1、与本图标注相关钢筋构造详图参见国家建筑标准设计图集 22G101-3。
2、材料及保护层厚度:
独基混凝土 C25, 钢筋 HRB400, 保护层厚度 40mm
3、独基底面标高均为 -1.500m。
3、本工程暂无地勘报告, 暂取 $f_{ak}=140kPa$ 进行验算, 图中基础尺寸仅供预算使用。

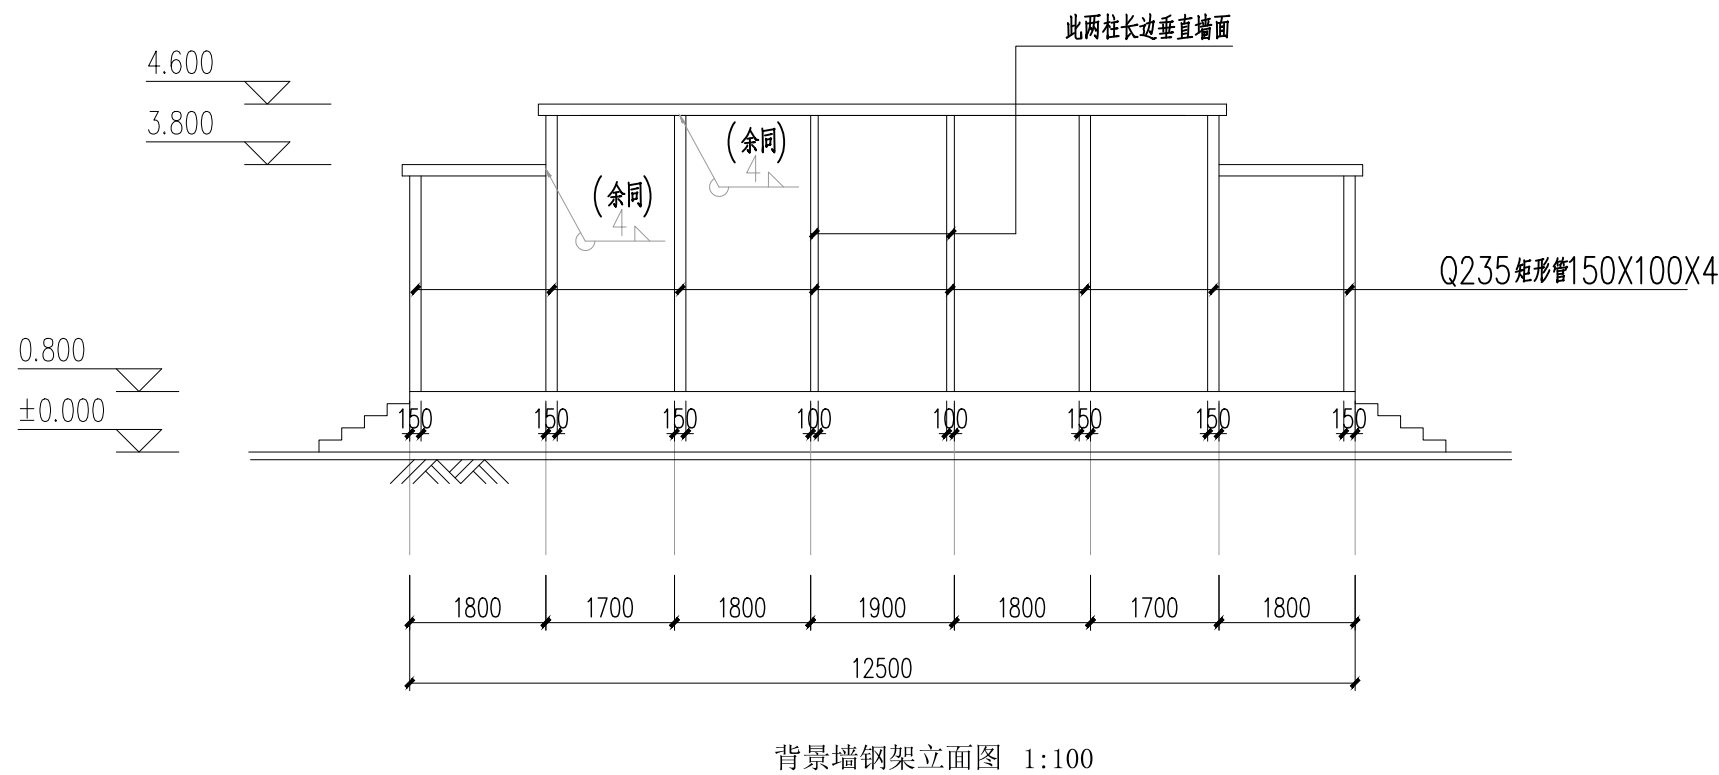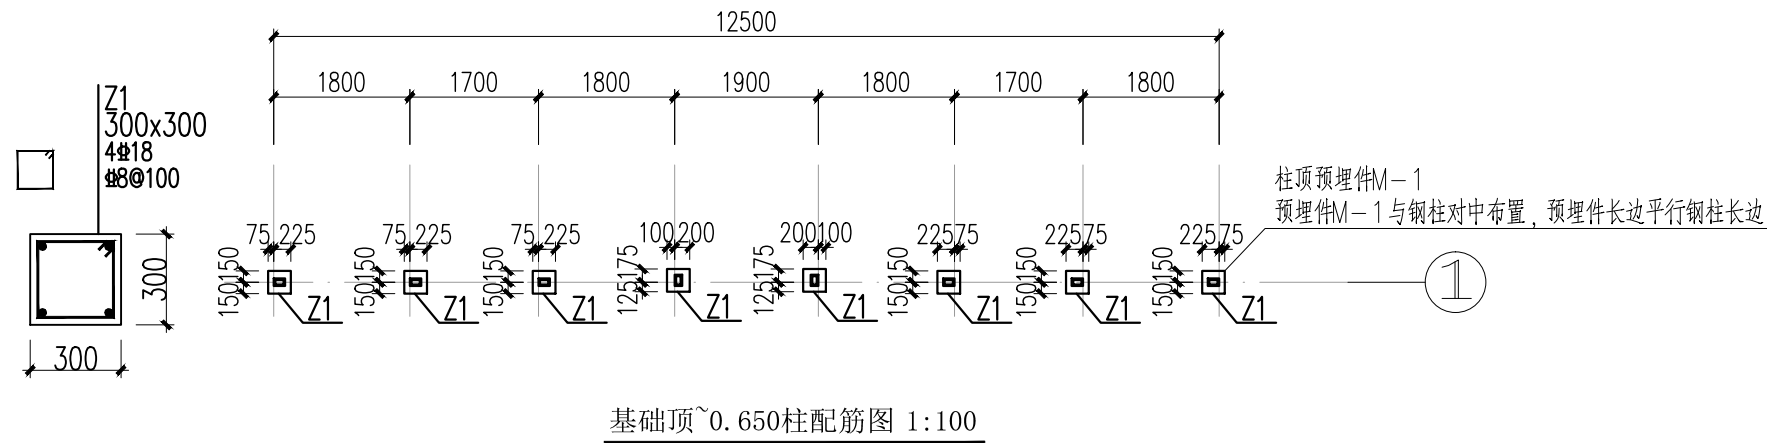



中叙设计集团有限公司
Zhongxu Design Group Co., Ltd.
建筑工程甲级 设计编号 A151A05725

备注：
*本图纸的版权,属中叙设计集团有限公司所有,不得用于本工程以外范围。
*本图纸需手续齐全方可用于施工。
*本图须加盖本公司出图签章,否则一律无效。

设计号：
建设单位：
象山区教育局

工程名称：
象山区2026年中小学暑期维修改造项目

子项名称：
凯风小学舞台及升旗台改造


图名：
背景墙结构图二

设计签署


职 责	姓 名	签 署
项目负责人	敖 伟	敖伟
专业负责人	敖 伟	敖伟
审 定	王 洪 涛	王洪涛
审 核	何 伟 芬	何伟芬
校 对	成 永 忠	成永忠
设 计	刘 凡	刘凡

出图专用章：


版 次	第 1 版		
专 业	建 筑	图 号	JG-02
比 例	1:10	日 期	2026-06

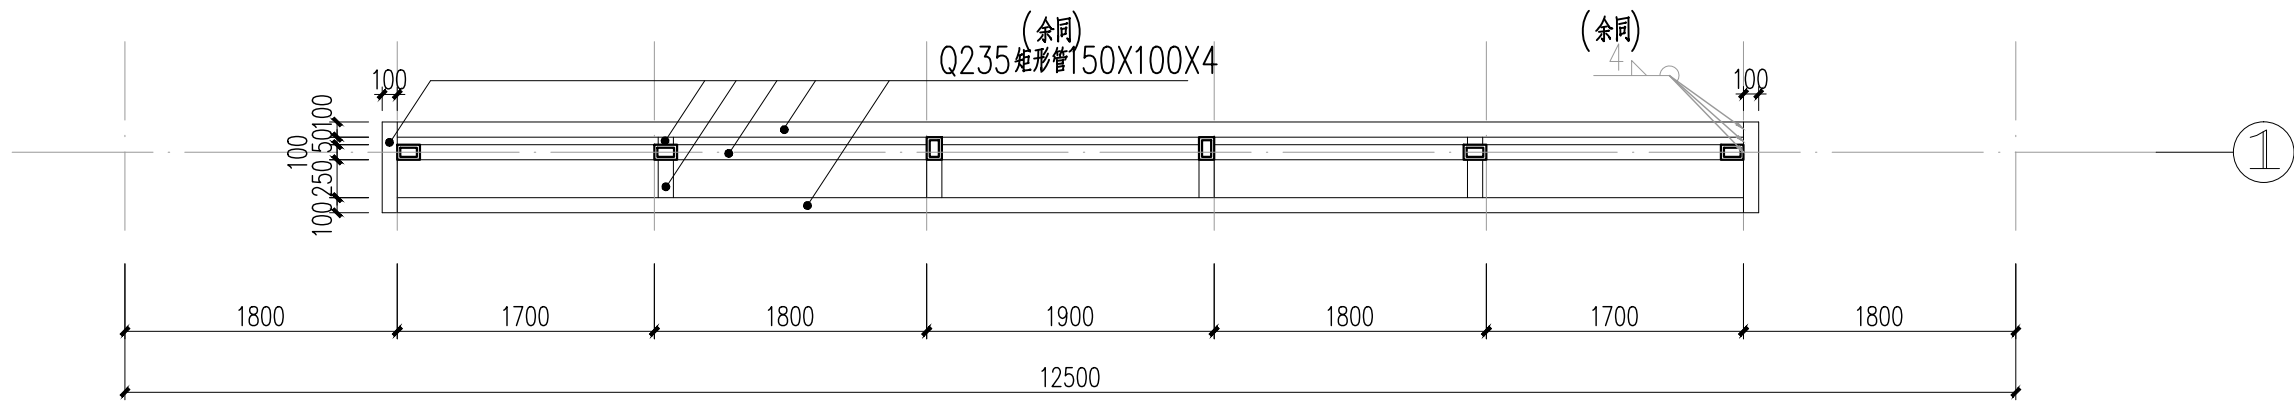

4. 600标高梁布置图 1:50

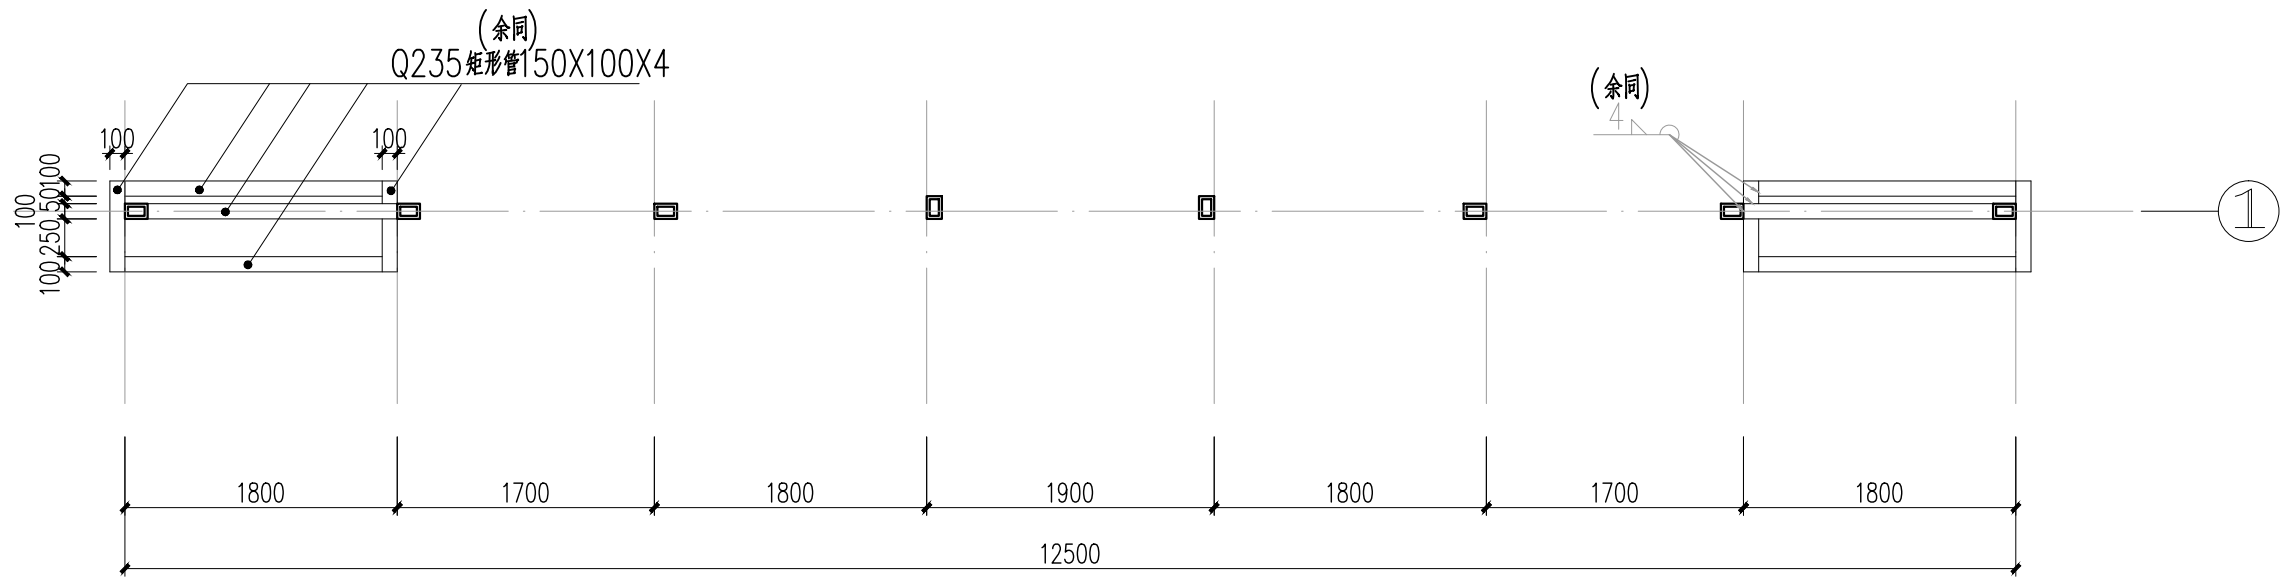

3. 800标高梁布置图 1:50

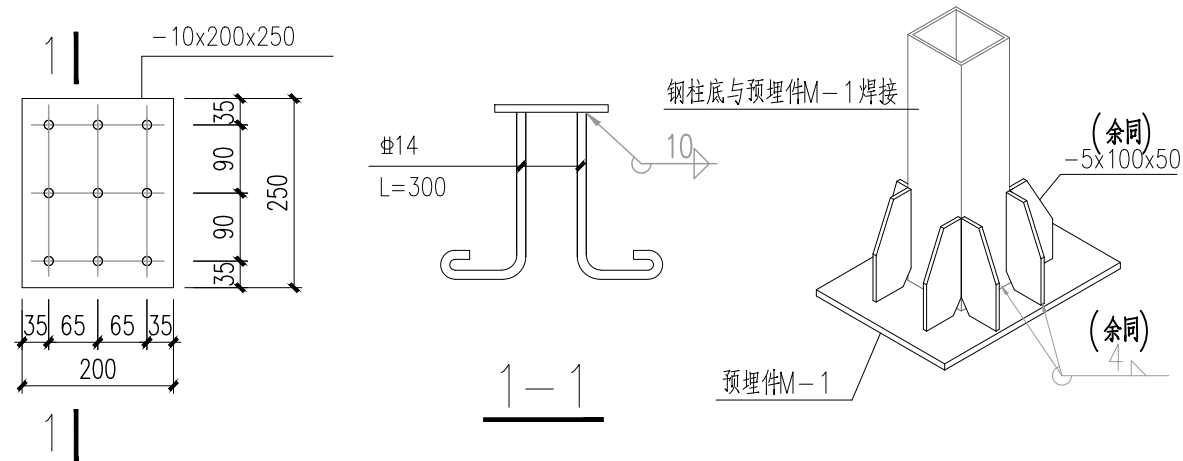

预埋件M-1 1:10