

象山区2026年中小学暑期维修改造项目

（宁远小学扩建多媒体阶梯教室）

施工图

 中叙设计集团有限公司
2026年06月

图纸目录

[illegible]

中叙设计集团有限公司

Zhongxu Design Group Co., Ltd.

建筑工程甲级 设计编号 A151A05725

备注:

*本图纸的版权,属中叙设计集团有限公司所有,不得用于本工程以外范围.

*本图纸需手续齐全方可用于施工.

*本图须加盖本公司出图签章，否则一律无效

平面示意图:

设计号:

建设单位:

桂林市象山区教育局

工程名称:

象山区2026年中小学暑期维修改造项目

子项名称:

宁远小学扩建多媒体阶梯教室

图名:

图纸目录

设计签署

职 责	姓 名	签 署
项目负责人	敖 伟	敖伟
专业负责人	敖 伟	敖伟
审 定	王 洪 涛	王洪涛
审 核	何 伟 芬	何伟芬
校 对	成 永 忠	成永忠
设 计	刘 凡	刘凡

出图专用章:

注册师印章:

版 次	第 1 版		
专 业	建筑	图 号	JZ-00
比 例	1:100	日 期	2026. 0



中叙设计集团有限公司
Zhongxu Design Group Co., Ltd.
建筑工程甲级 设计编号 A151A05725

备注:

- *本图纸的版权, 属中叙设计集团有限公司所有, 不得用于本工程以外范围.
- *本图纸需手续齐全方可用于施工.
- *本图须加盖本公司出图签章, 否则一律无效.

平面示意图:

设计号:

建设单位:
桂林市象山区教育局

工程名称:
象山区2026年中小学暑期维修改造项目

子项名称:
宁远小学扩建多媒体阶梯教室

图名:

改造前一层平面图


设计签署

职 责	姓 名	签 署
项目负责人	敖 伟	敖伟
专业负责人	敖 伟	敖伟
审 定	王 洪 涛	王洪涛
审 核	何 伟 芬	何伟芬
校 对	成 永 忠	成永忠
设 计	刘 凡	刘凡

出图专用章:

注册师印章:

版 次	第 1 版		
专 业	建筑	图 号	JZ-01
比 例	1:100	日 期	2026. 06

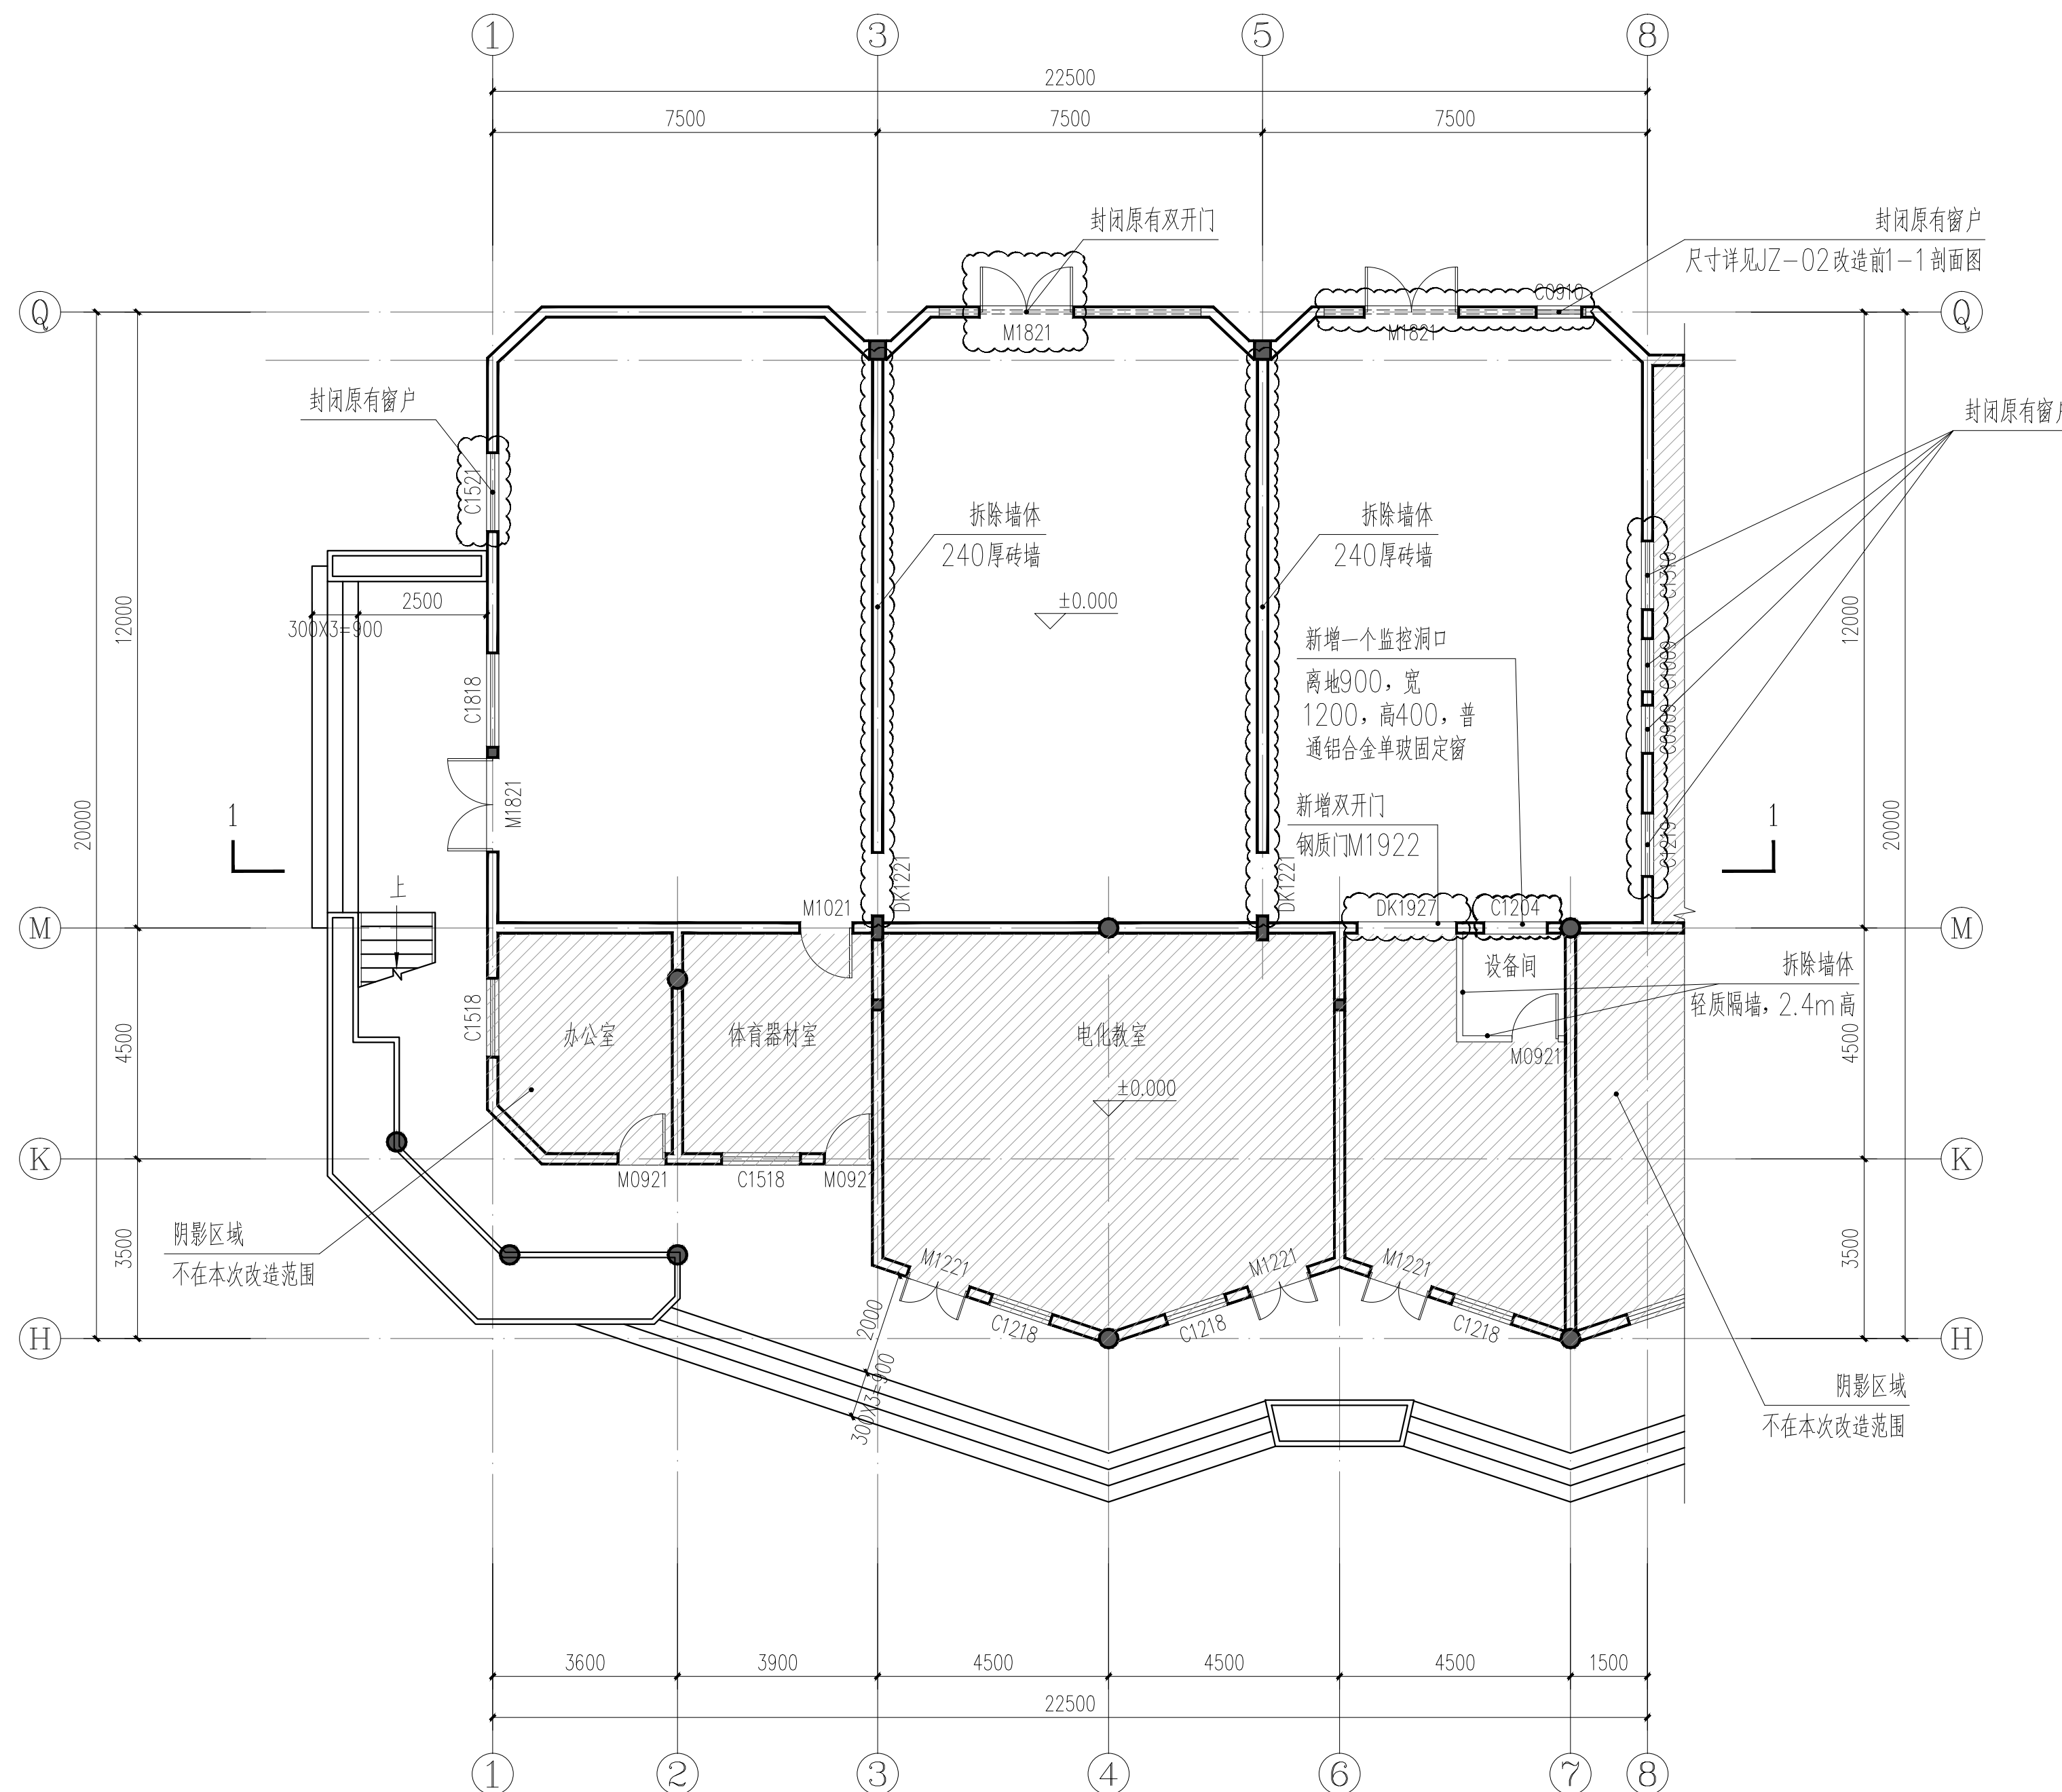

改造前一层平面图 1:100



中叙设计集团有限公司
Zhongxu Design Group Co., Ltd.
建筑工程甲级 设计编号 A151A05725

备注:
*本图纸的版权,属中叙设计集团有限公司所有,不得用于本工程以外范围.
*本图纸需手续齐全方可用于施工.
*本图须加盖本公司出图签章,否则一律无效.

平面设计图:

设计号:
建设单位: 桂林市象山区教育局

工程名称: 象山区2026年中小学暑期维修改造项目

子项名称: 宁远小学扩建多媒体阶梯教室


图名: 改造前1-1剖面图

设计签署		
职 责	姓 名	签 署
项目负责人	敖 伟	敖伟
专业负责人	敖 伟	敖伟
审 定	王 洪 涛	王洪涛
审 核	何 伟 芬	何伟芬
校 对	成 永 忠	成永忠
设 计	刘 凡	刘凡

出图专用章:

注册师印章:

版 次	第 1 版		
专 业	建筑	图 号	JZ-02
比 例	1:100	日 期	2026. 06

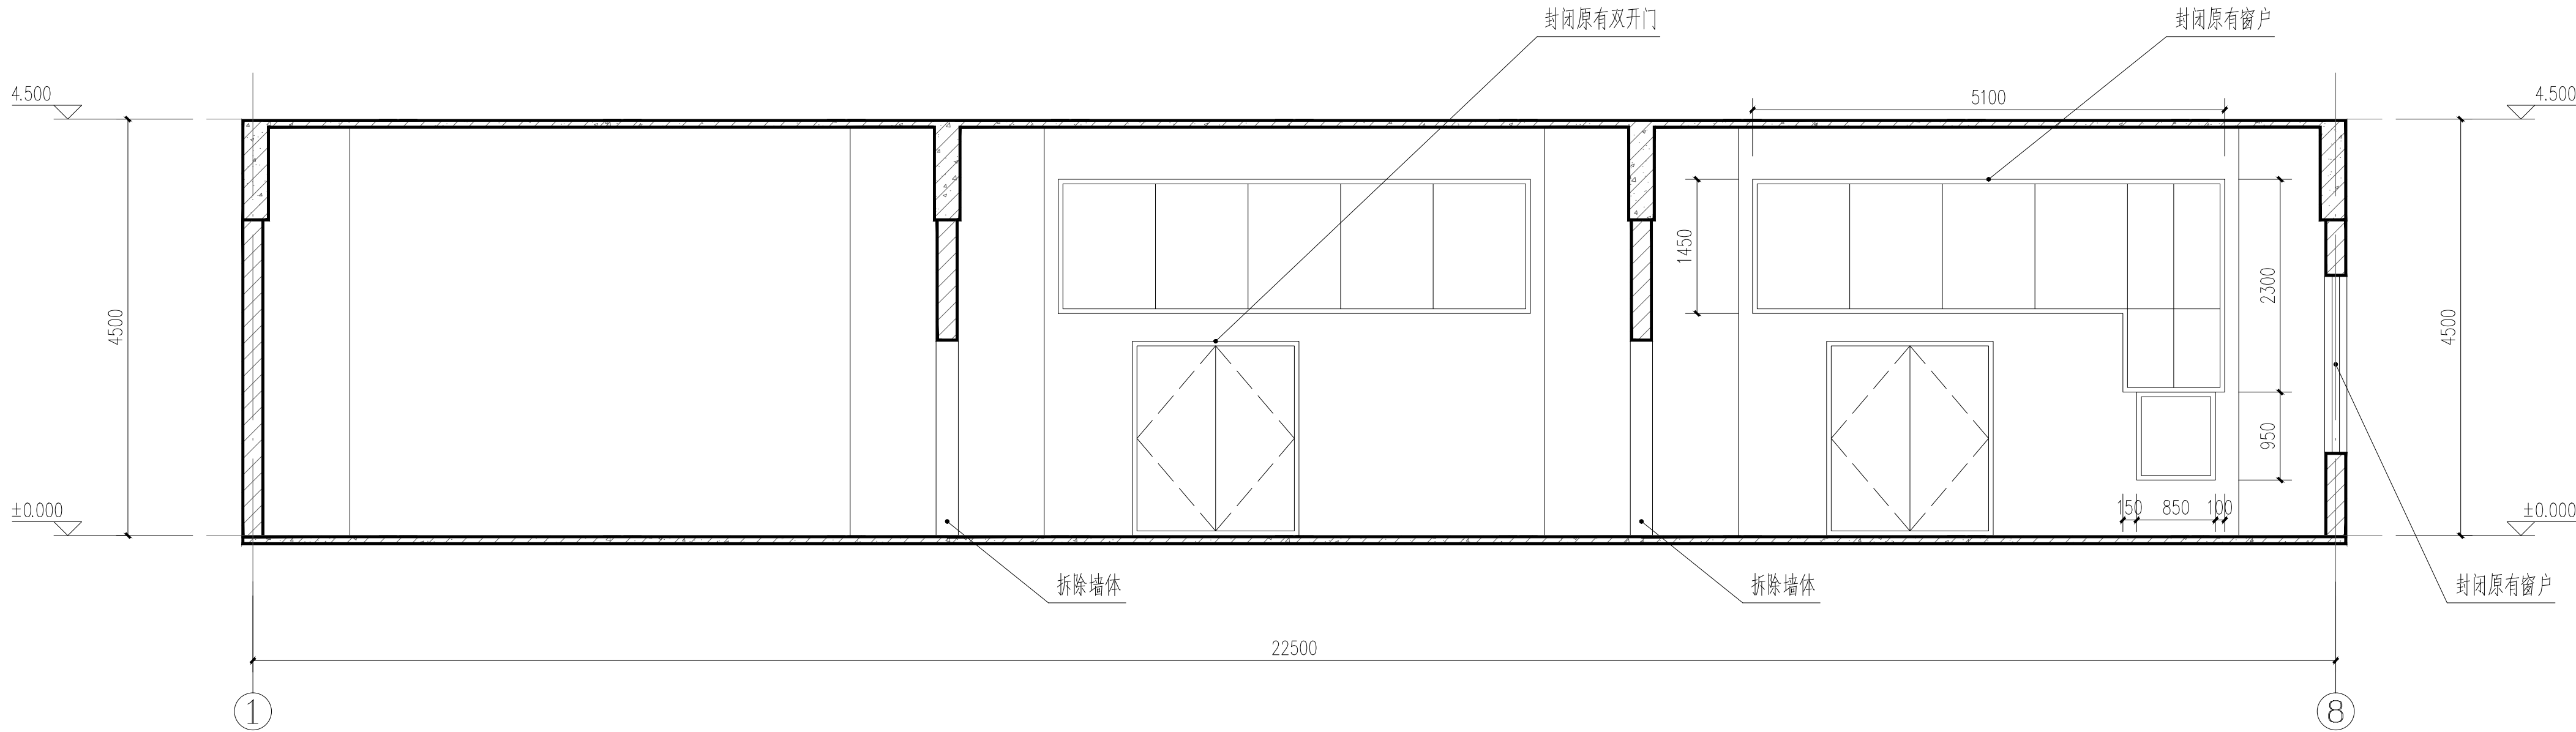

改造前1-1剖面图 1:50



中叙设计集团有限公司

Zhongxu Design Group Co., Ltd.

建筑工程甲级 设计编号 A151A05725

备注:

*本图纸的版权, 属中叙设计集团有限公司所有, 不得用于本工程以外范围.

*本图纸需手续齐全方可用于施工.

*本图须加盖本公司出图签章, 否则一律无效.

平面示意图:

设计号:

建设单位:

桂林市象山区教育局

工程名称:

象山区2026年中小学暑期维修改造项目

子项名称:

宁远小学扩建多媒体阶梯教室

图名:

改造后一层平面图


设计签署

职 责	姓 名	签 署
项目负责人	敖 伟	敖伟
专业负责人	敖 伟	敖伟
审 定	王 洪 涛	王洪涛
审 核	何 伟 芬	何伟芬
校 对	成 永 忠	成永忠
设 计	刘 凡	刘凡

出图专用章:

注册师印章:

版 次	第 1 版		
专 业	建筑	图 号	JZ-03
比 例	1:100	日 期	2026. 06

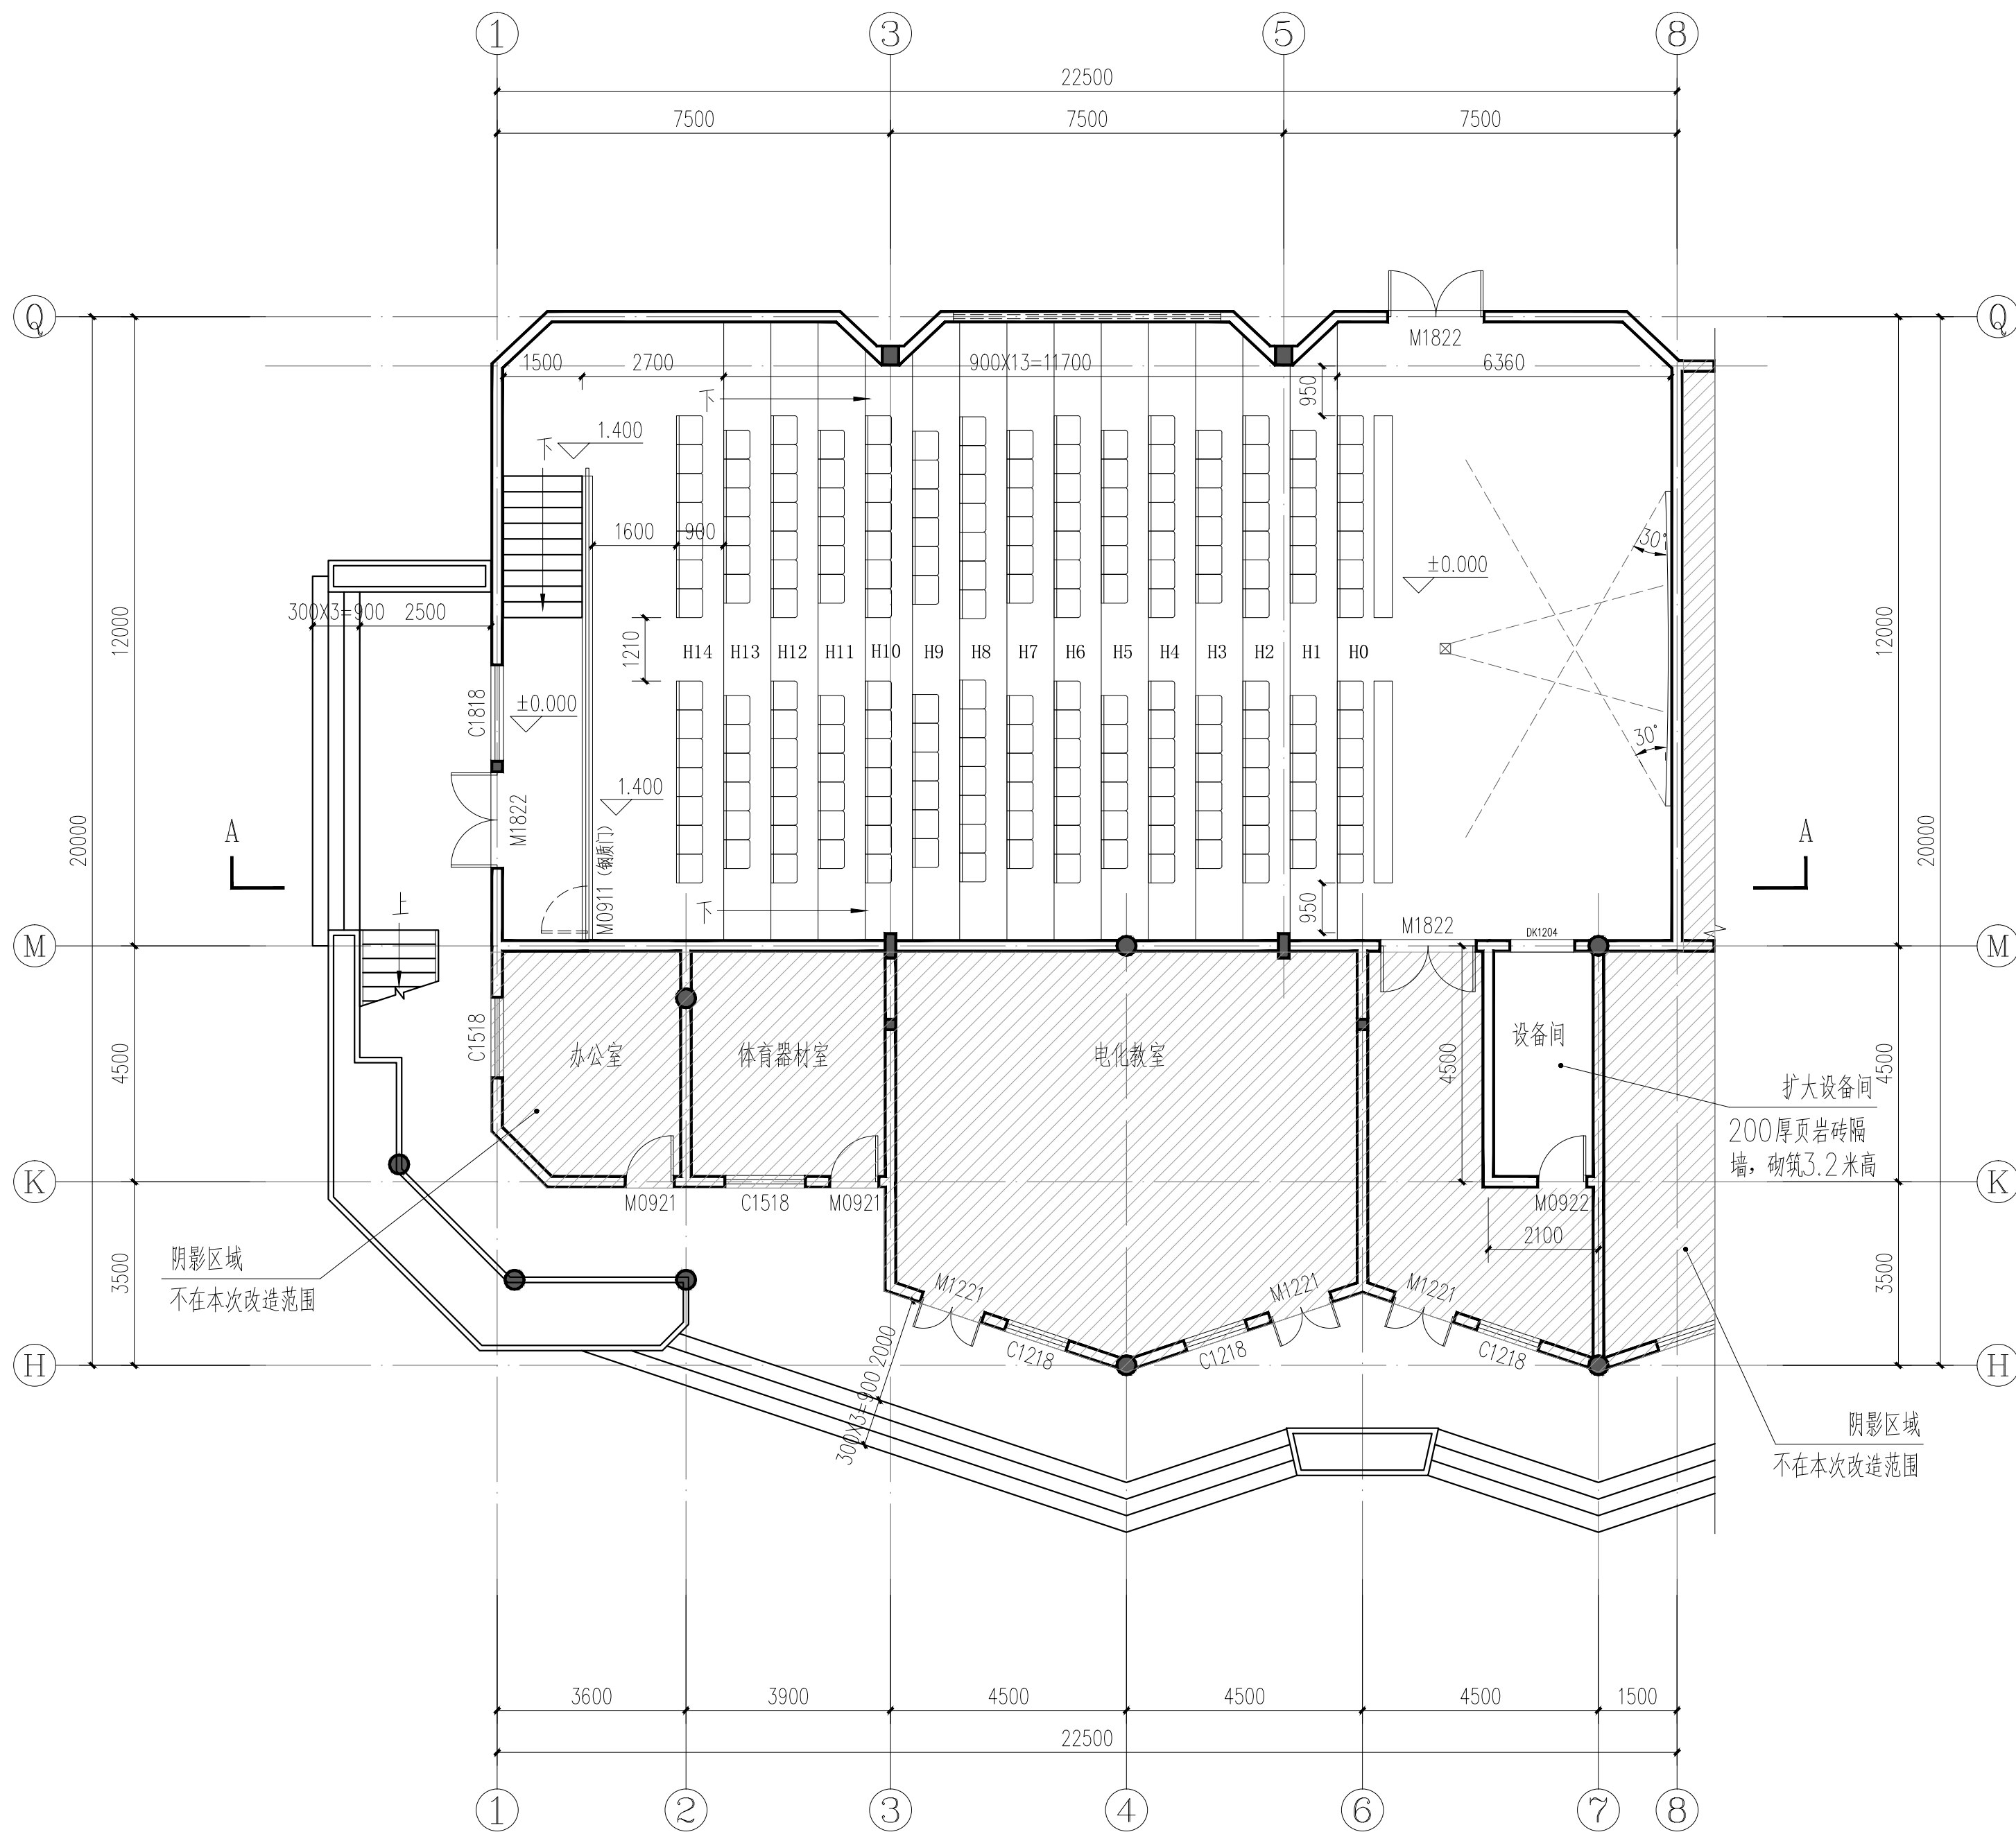

改造后一层平面图 1:100

注: 座位共计196个



中叙设计集团有限公司

Zhongxu Design Group Co., Ltd.

建筑工程甲级 设计编号 A151A05725

备注:

*本图纸的版权, 属中叙设计集团有限公司所有, 不得用于本工程以外范围.
*本图纸需手续齐全方可用于施工.
*本图须加盖本公司出图签章, 否则一律无效.

平面示意图:

设计号:

建设单位: 桂林市象山区教育局

工程名称: 象山区2026年中小学暑期维修改造项目

子项名称: 宁远小学扩建多媒体阶梯教室

图名:

改造后A-A剖面图


设计签署

职 责	姓 名	签 署
项目负责人	敖 伟	敖伟
专业负责人	敖 伟	敖伟
审 定	王 洪 涛	王洪涛
审 核	何 伟 芬	何伟芬
校 对	成 永 忠	成永忠
设 计	刘 凡	刘凡

出图专用章:

注册师印章:


版 次	第 1 版		
专 业	建筑	图 号	JZ-04
比 例	1:100	日 期	2026. 06

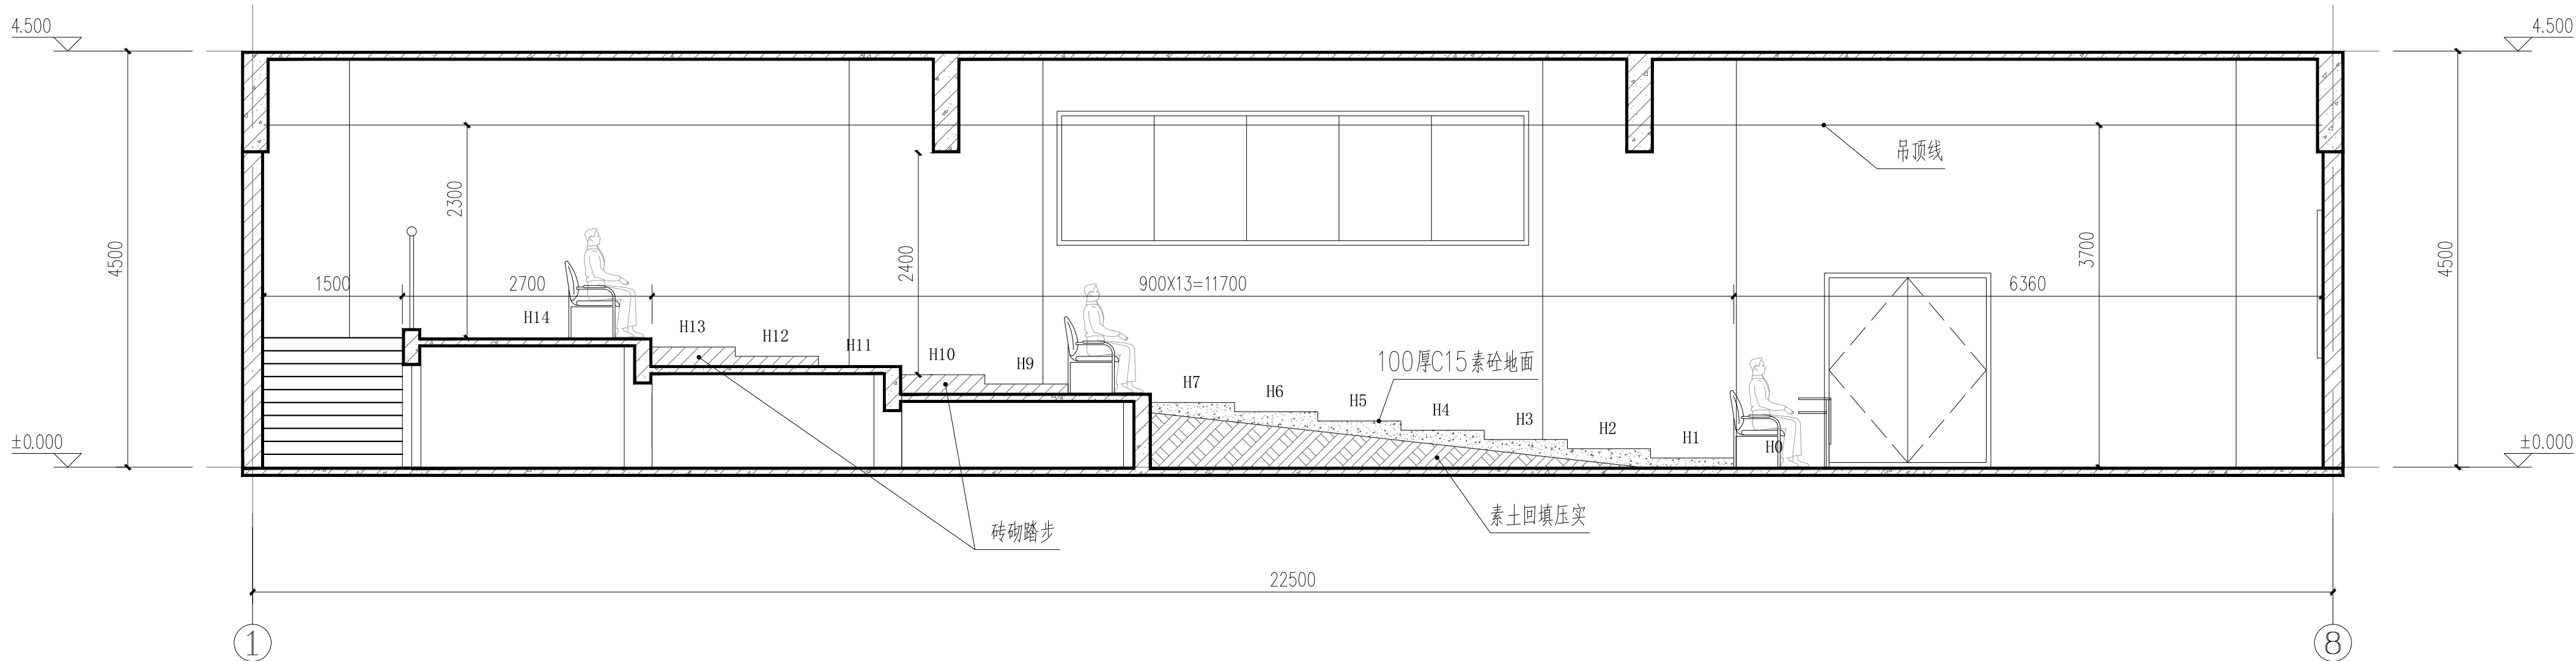

改造后A-A剖面图 1:50

各排对应标高:

H0=0.000	H1=0.100	H2=0.200	H3=0.300	H4=0.400	H5=0.500
H6=0.600	H7=0.700	H8=0.800	H9=0.900	H10=1.000	H11=1.100
H12=1.200	H13=1.300	H14=1.400			

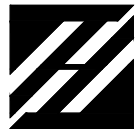

中叙设计集团有限公司
Zhongxu Design Group Co., Ltd.

建筑工程甲级 设计编号 A151A05725

备注:

*本图纸的版权, 属中叙设计集团有限公司所有, 不得用于本工程以外范围.

*本图纸需手续齐全方可用于施工.

*本图须加盖本公司出图签章, 否则一律无效.

平面示意图:

设计号:

建设单位:

桂林市象山区教育局

工程名称:

象山区2026年中小学暑期维修改造项目

子项名称:

宁远小学扩建多媒体阶梯教室

图名:

楼梯大样图


设计签署

职 责	姓 名	签 署
项目负责人	敖 伟	敖伟
专业负责人	敖 伟	敖伟
审 定	王 洪 涛	王洪涛
审 核	何 伟 芬	何伟芬
校 对	成 永 忠	成永忠
设 计	刘 凡	刘凡


出图专用章:

注册师印章:


版 次	第 1 版		
专 业	建筑	图 号	JZ-05
比 例	1:100	日 期	2026. 06

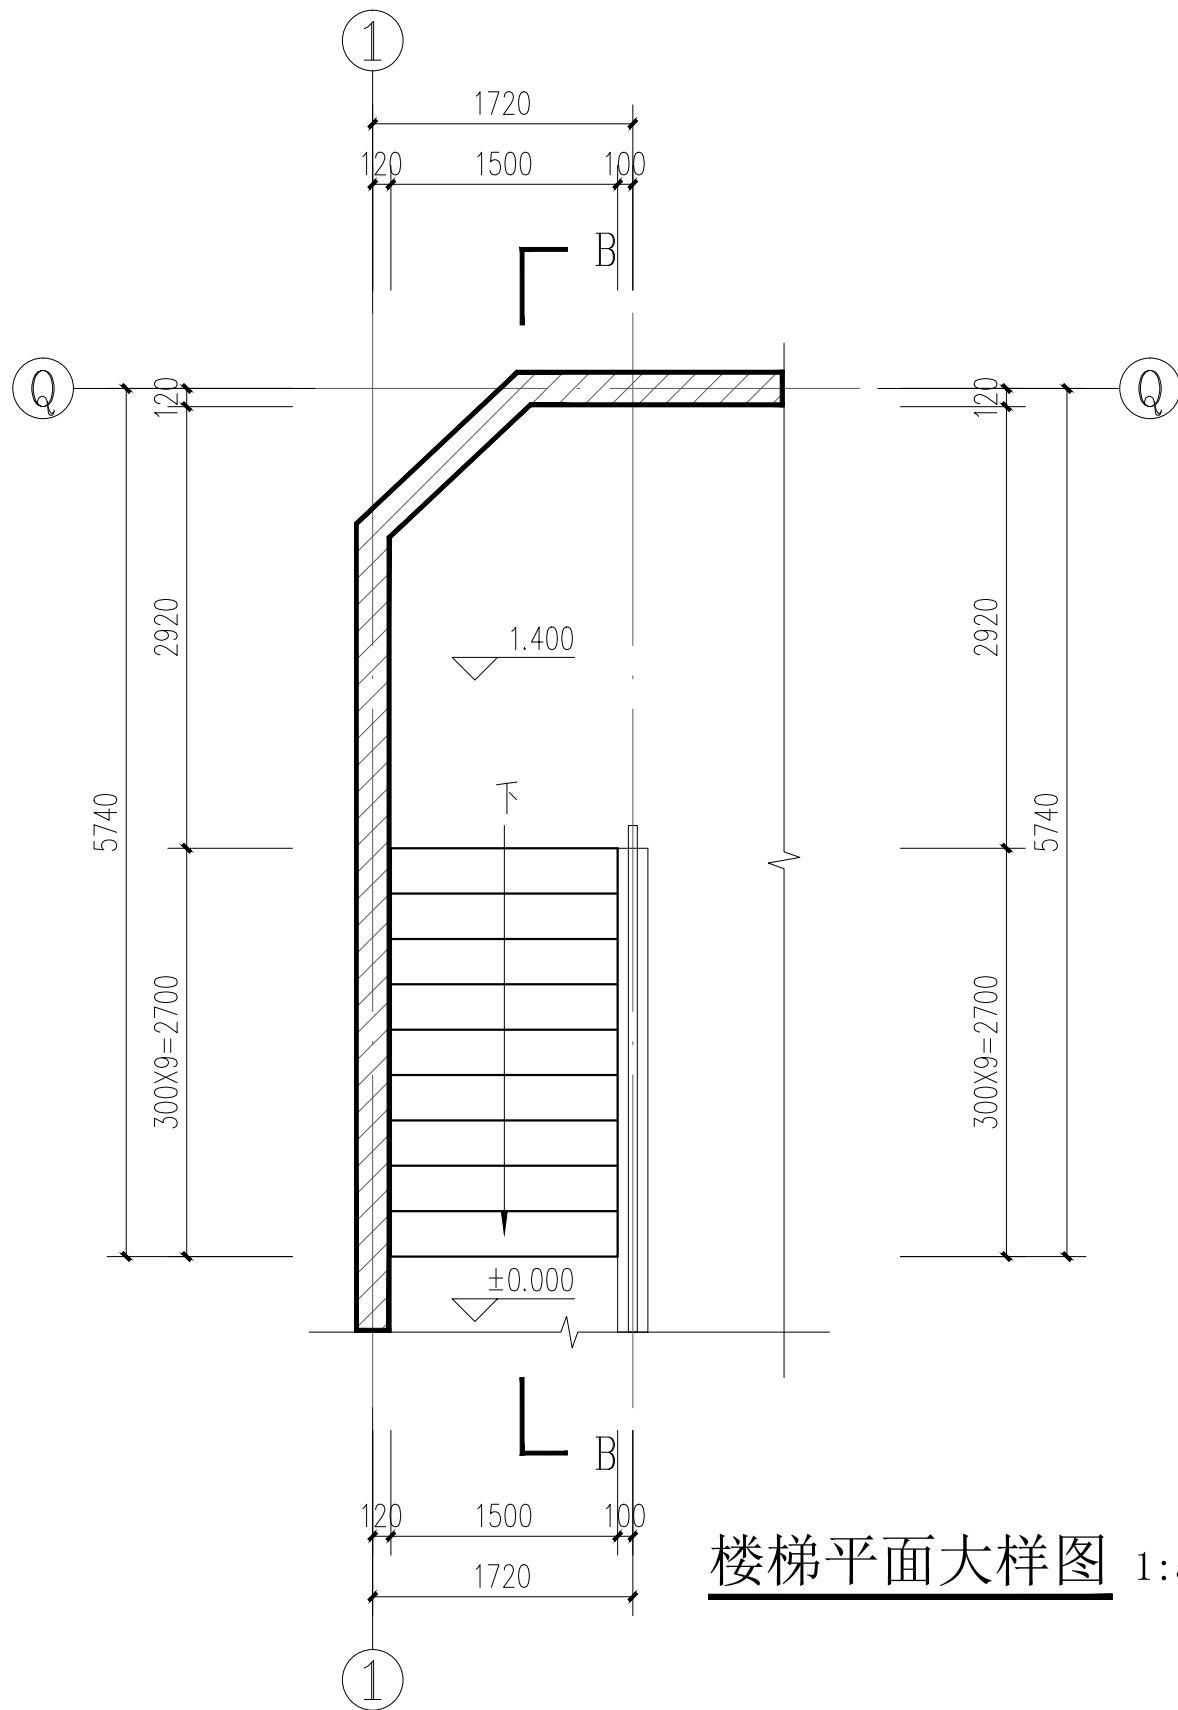


楼梯平面大样图 1:50

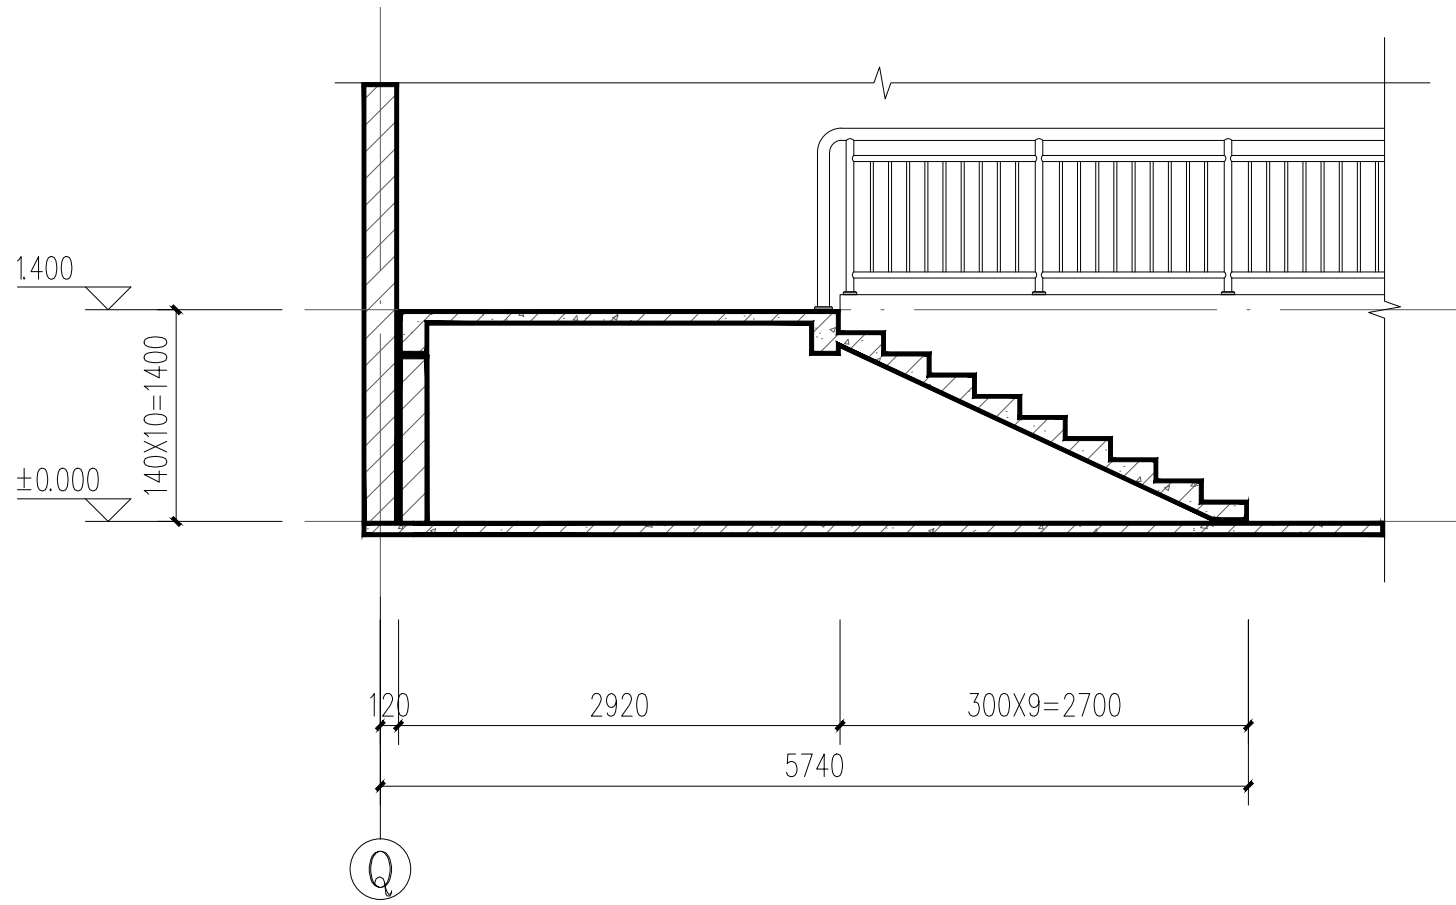

B-B楼梯剖面大样图 1:50

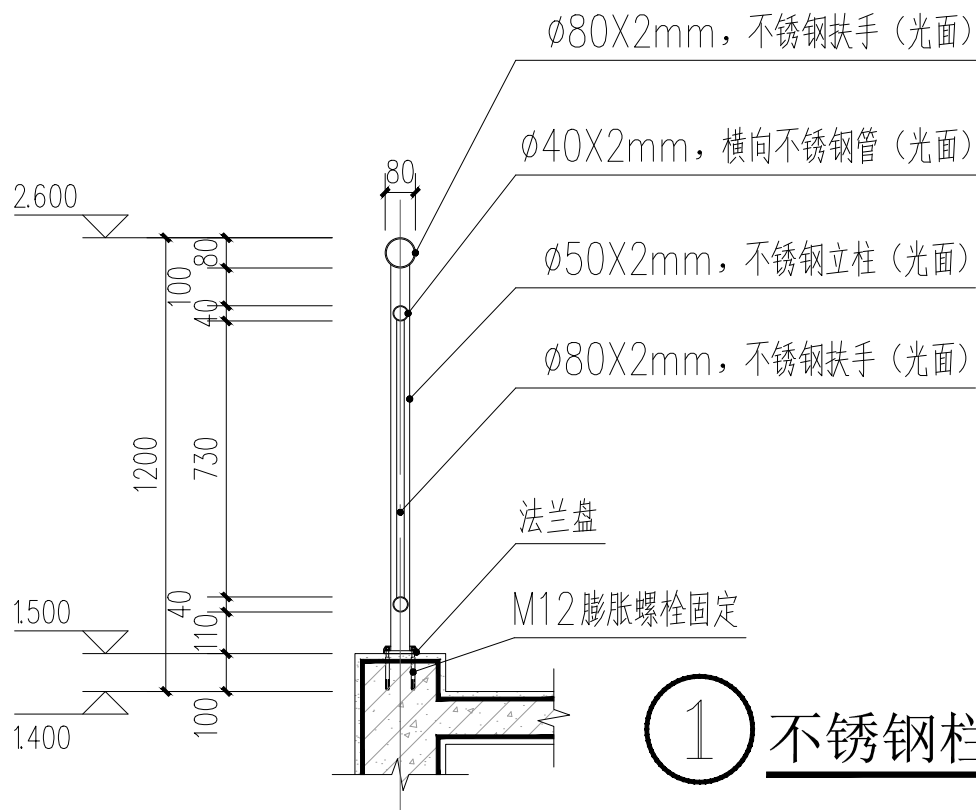

1 不锈钢栏杆C-C断面大样图 1:20

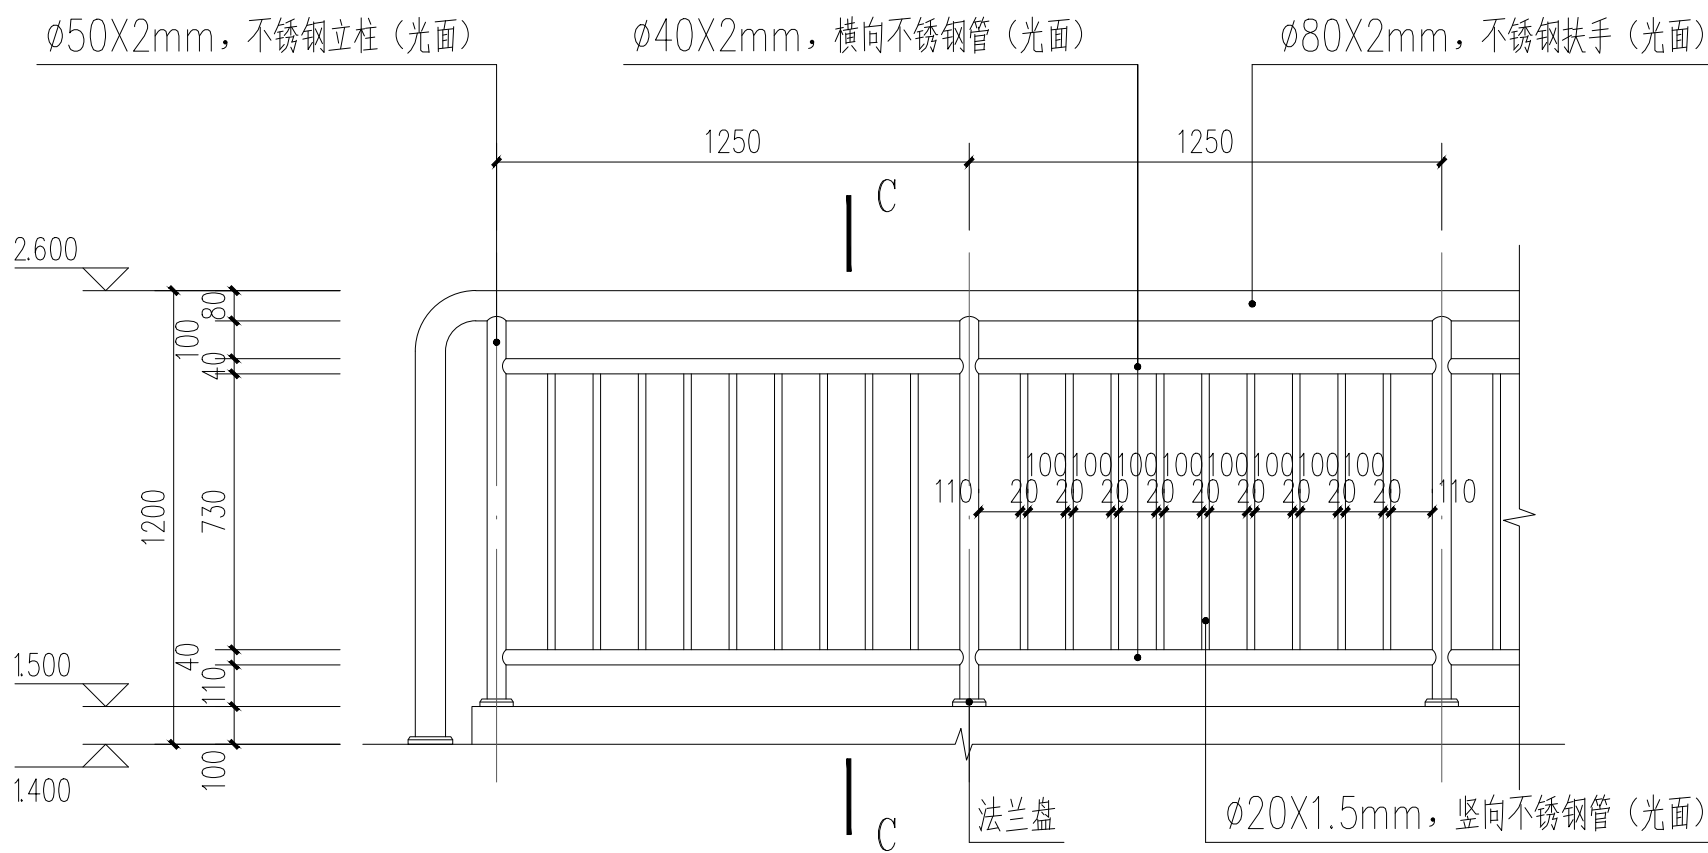

2 不锈钢栏杆立面大样图 1:20



中叙设计集团有限公司

Zhongxu Design Group Co., Ltd.

建筑工程甲级 设计编号 A151A05725

备注:

*本图纸的版权, 属中叙设计集团有限公司所有, 不得用于本工程以外范围.

*本图纸需手续齐全方可用于施工.

*本图须加盖本公司出图签章, 否则一律无效.

平面示意图:

设计号:

建设单位:

桂林市象山区教育局

工程名称:

象山区2026年中小学暑期维修改造项目

子项名称:

宁远小学扩建多媒体阶梯教室

图名:

地面铺贴图


设计签署

职 责	姓 名	签 署
项目负责人	敖 伟	敖伟
专业负责人	敖 伟	敖伟
审 定	王 洪 涛	王洪涛
审 核	何 伟 芬	何伟芬
校 对	成 永 忠	成永忠
设 计	刘 凡	刘凡

出图专用章:

注册师印章:

版 次	第 1 版		
专 业	建筑	图 号	JZ-06
比 例	1:100	日 期	2026. 06

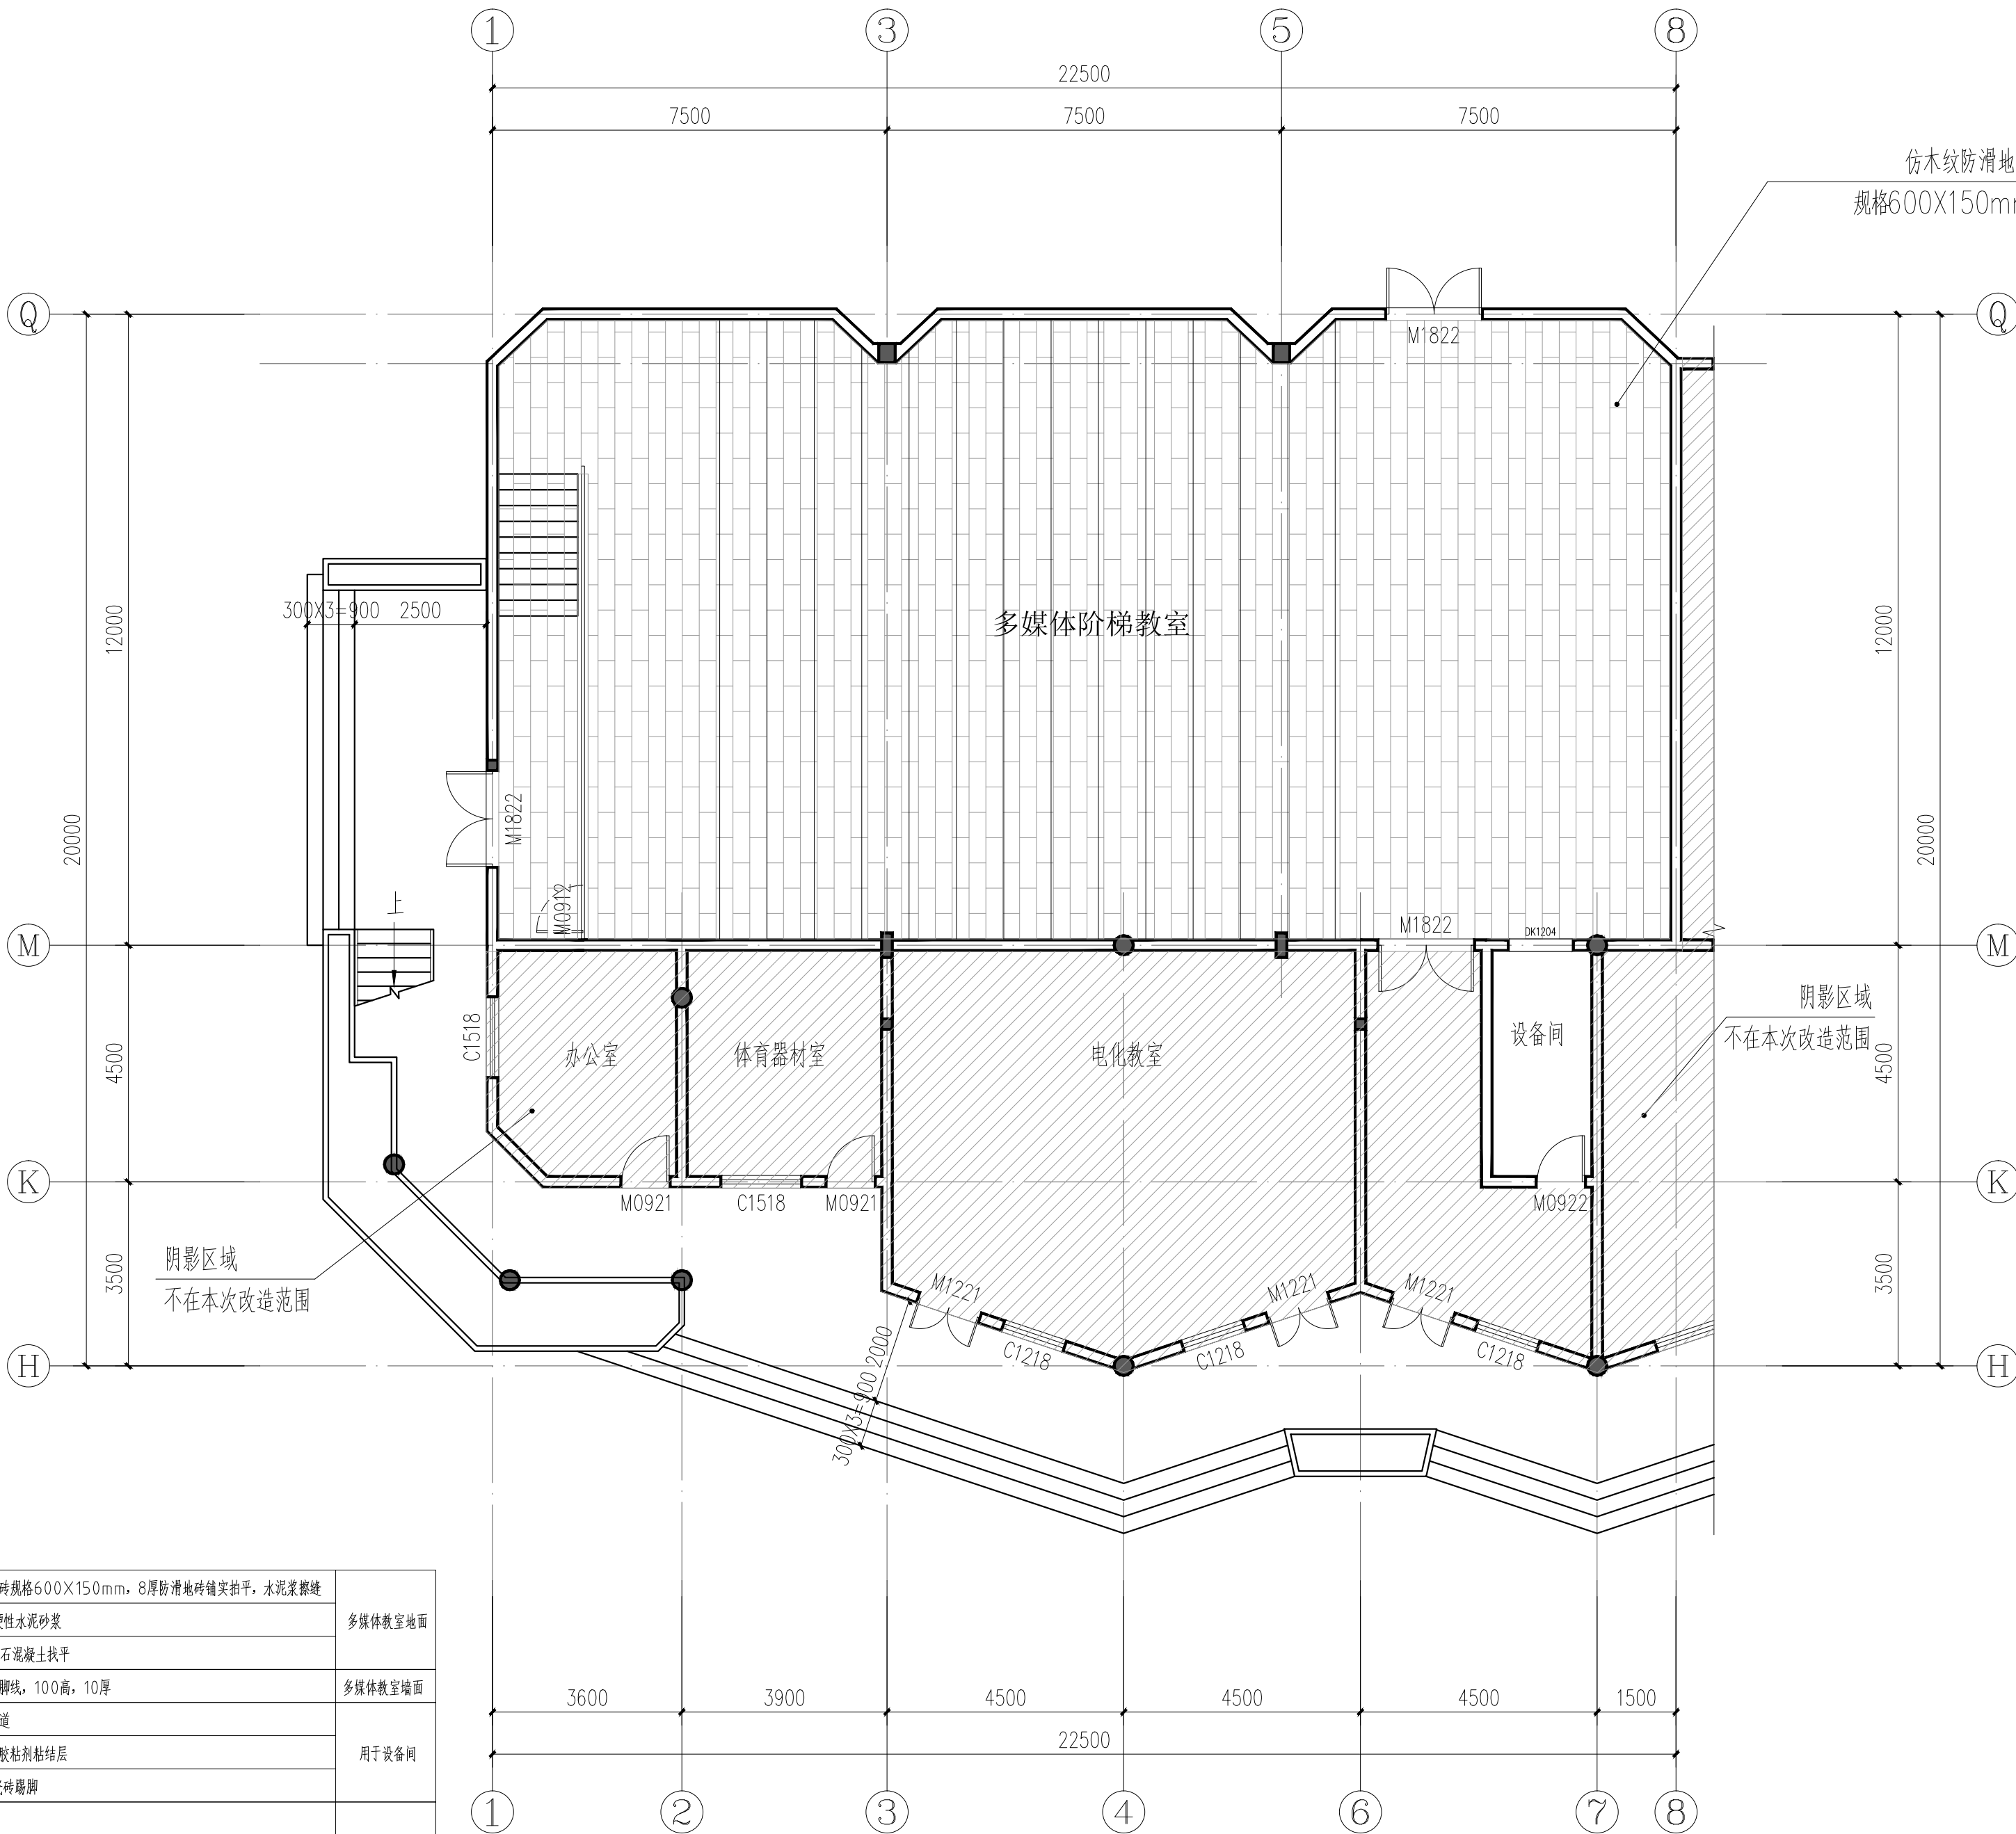

地面铺贴图 1:100



中叙设计集团有限公司

Zhongxu Design Group Co., Ltd.

建筑工程甲级 设计编号 A151A05725

备注:

*本图纸的版权, 属中叙设计集团有限公司所有, 不得用于本工程以外范围.

*本图纸需手续齐全方可用于施工.

*本图须加盖本公司出图签章, 否则一律无效.

平面示意图:

设计号:

建设单位:

桂林市象山区教育局

工程名称:

象山区2026年中小学暑期维修改造项目

子项名称:

宁远小学扩建多媒体阶梯教室

图名:

天花布置图


设计签署

职 责	姓 名	签 署
项目负责人	敖 伟	敖伟
专业负责人	敖 伟	敖伟
审 定	王 洪 涛	王洪涛
审 核	何 伟 芬	何伟芬
校 对	成 永 忠	成永忠
设 计	刘 凡	刘凡

出图专用章:

注册师印章:

版 次	第 1 版		
专 业	建筑	图 号	JZ-07
比 例	1:100	日 期	2026. 06

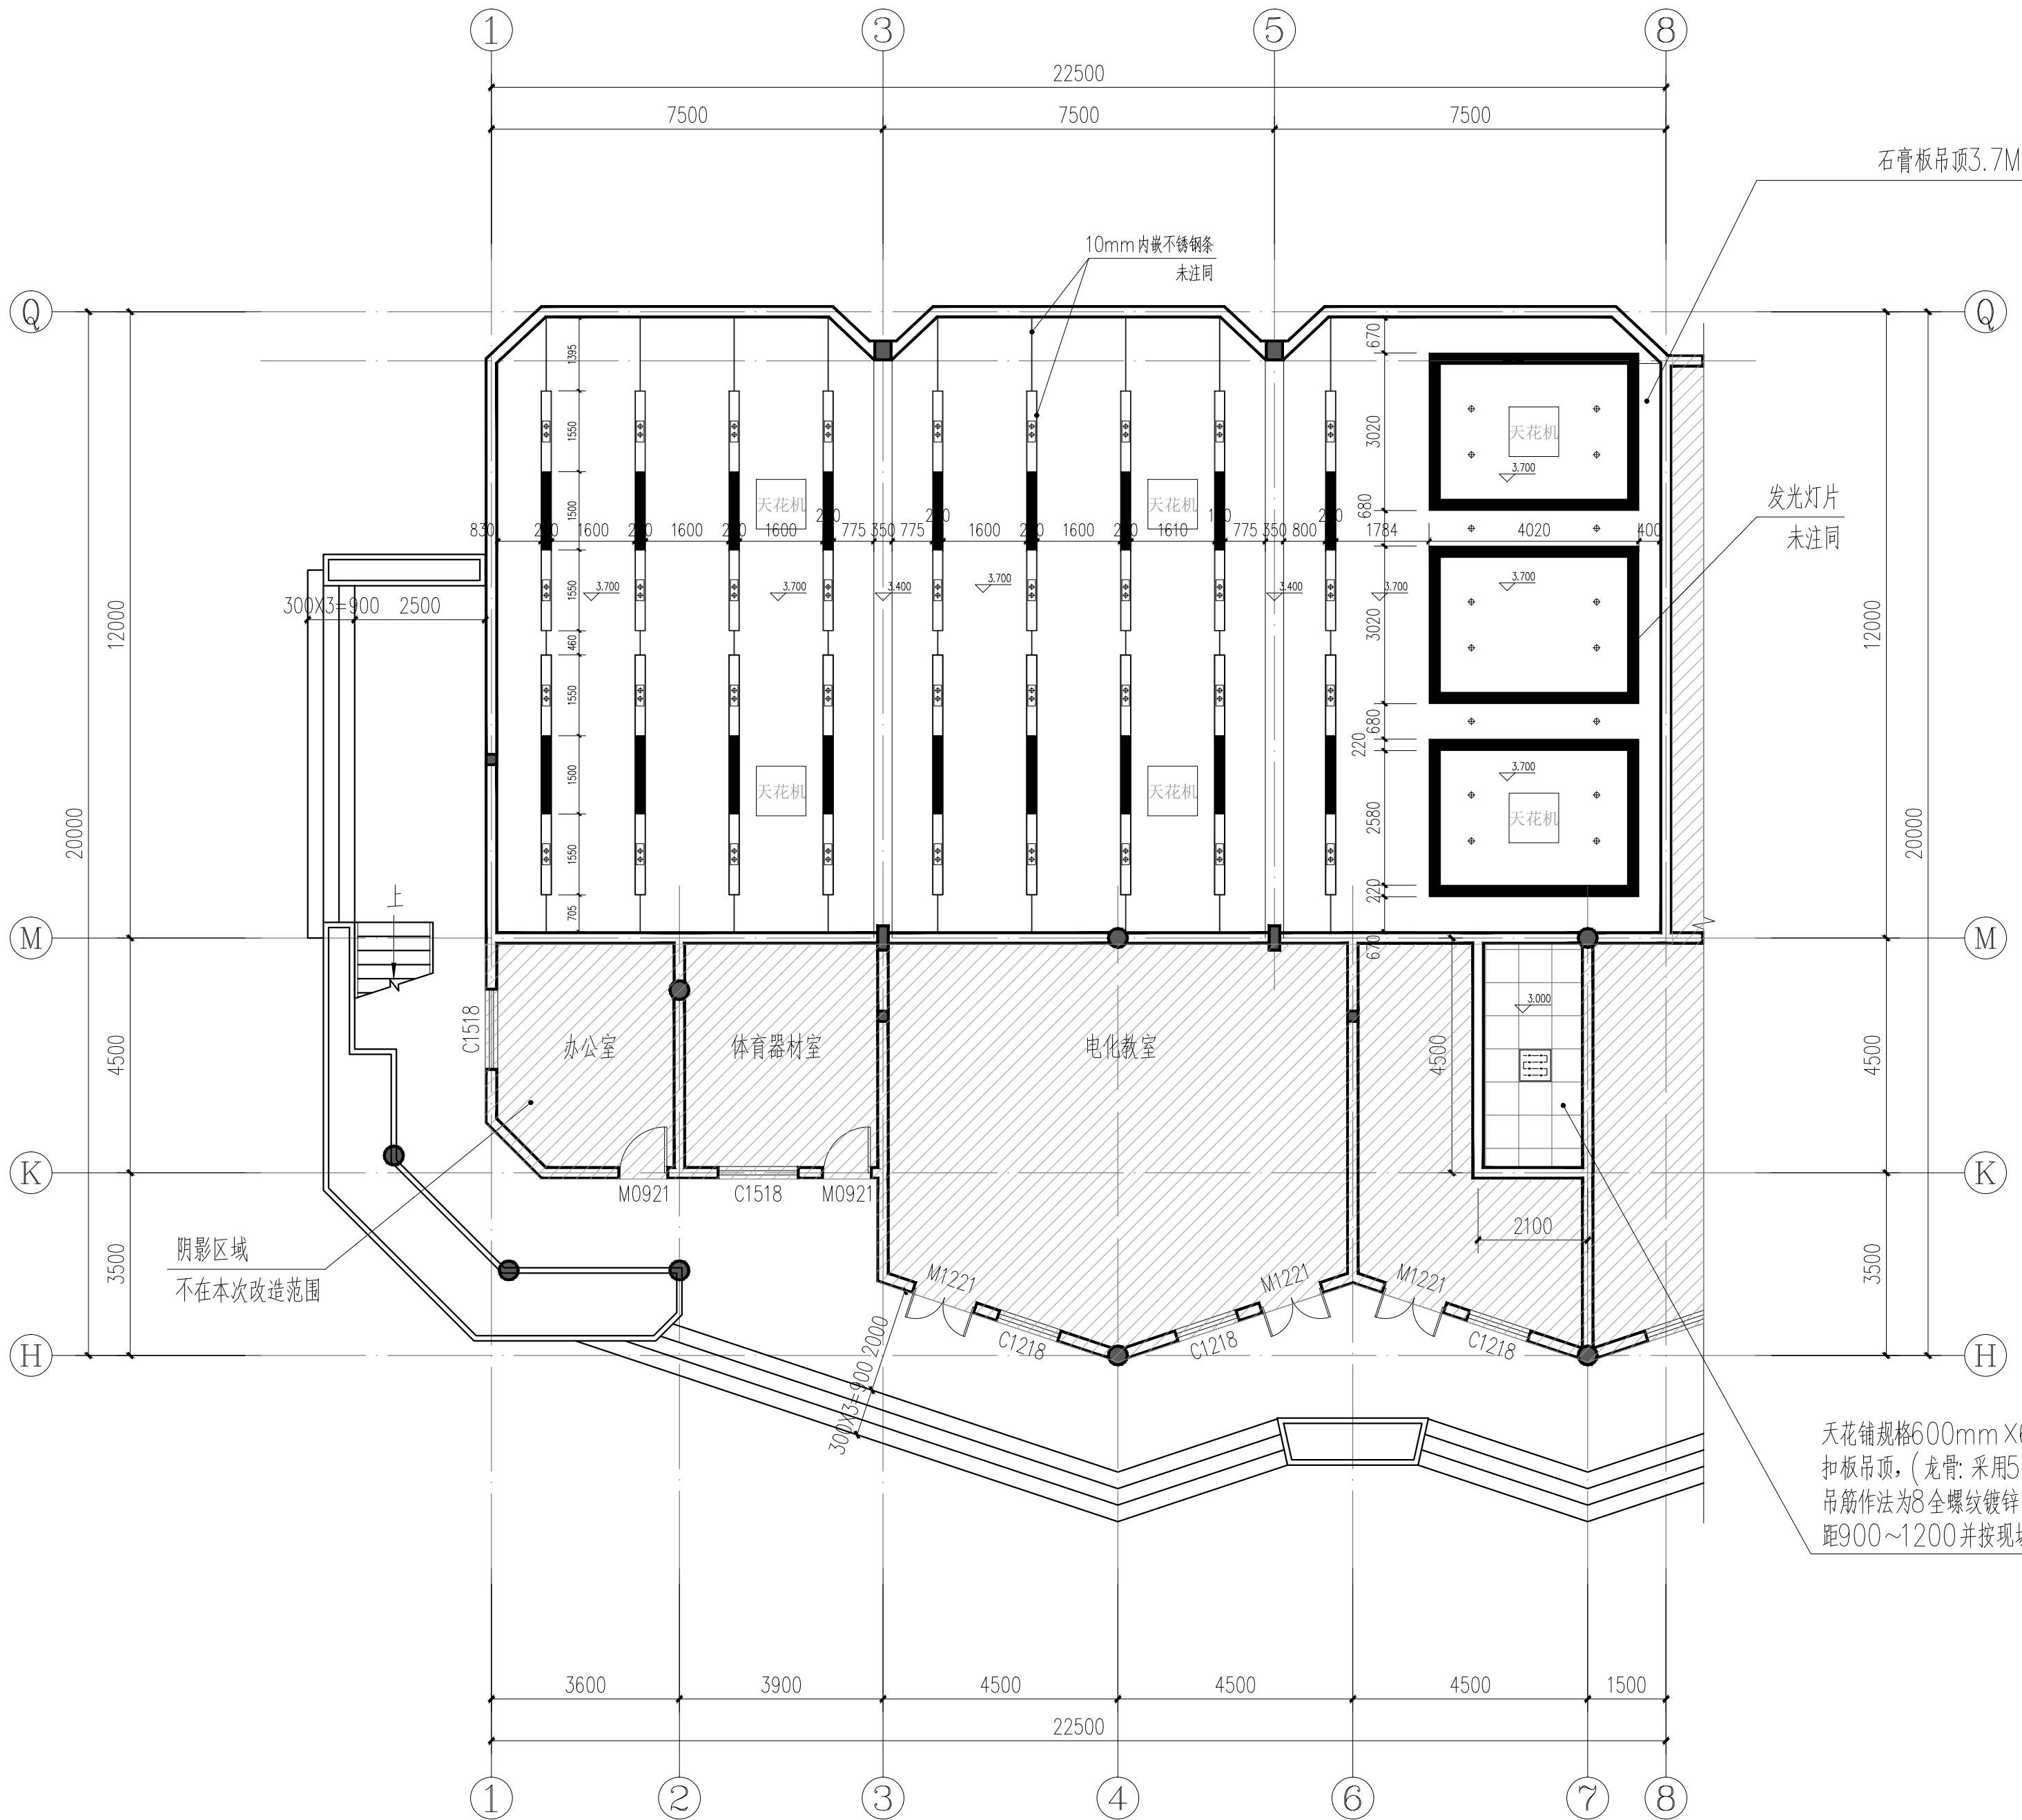

天花铺规格600mm×600mm白色铝扣板吊顶, (龙骨: 采用50系列轻钢龙骨, 吊筋作法为8全螺纹镀锌吊杆, 双向吊点中距900~1200并按现场实际尺寸。

图 例

双筒灯 15W 4000K
长条灯LED200*1500

天花布置图 1:100



中叙设计集团有限公司

Zhongxu Design Group Co., Ltd.

建筑工程甲级 设计编号 A151A05725

备注:

*本图纸的版权, 属中叙设计集团有限公司所有, 不得用于本工程以外范围.

*本图纸需手续齐全方可用于施工.

*本图须加盖本公司出图签章, 否则一律无效.

平面示意图:

设计号:

建设单位:

桂林市象山区教育局

工程名称:

象山区2026年中小学暑期维修改造项目

子项名称:

宁远小学扩建多媒体阶梯教室

图名:

立面索引图


设计签署

职 责	姓 名	签 署
项目负责人	敖 伟	敖伟
专业负责人	敖 伟	敖伟
审 定	王 洪 涛	王洪涛
审 核	何 伟 芬	何伟芬
校 对	成 永 忠	成永忠
设 计	刘 凡	刘凡

出图专用章:

注册师印章:

版 次	第 1 版		
专 业	建筑	图 号	JZ-08
比 例	1:100	日 期	2026. 06

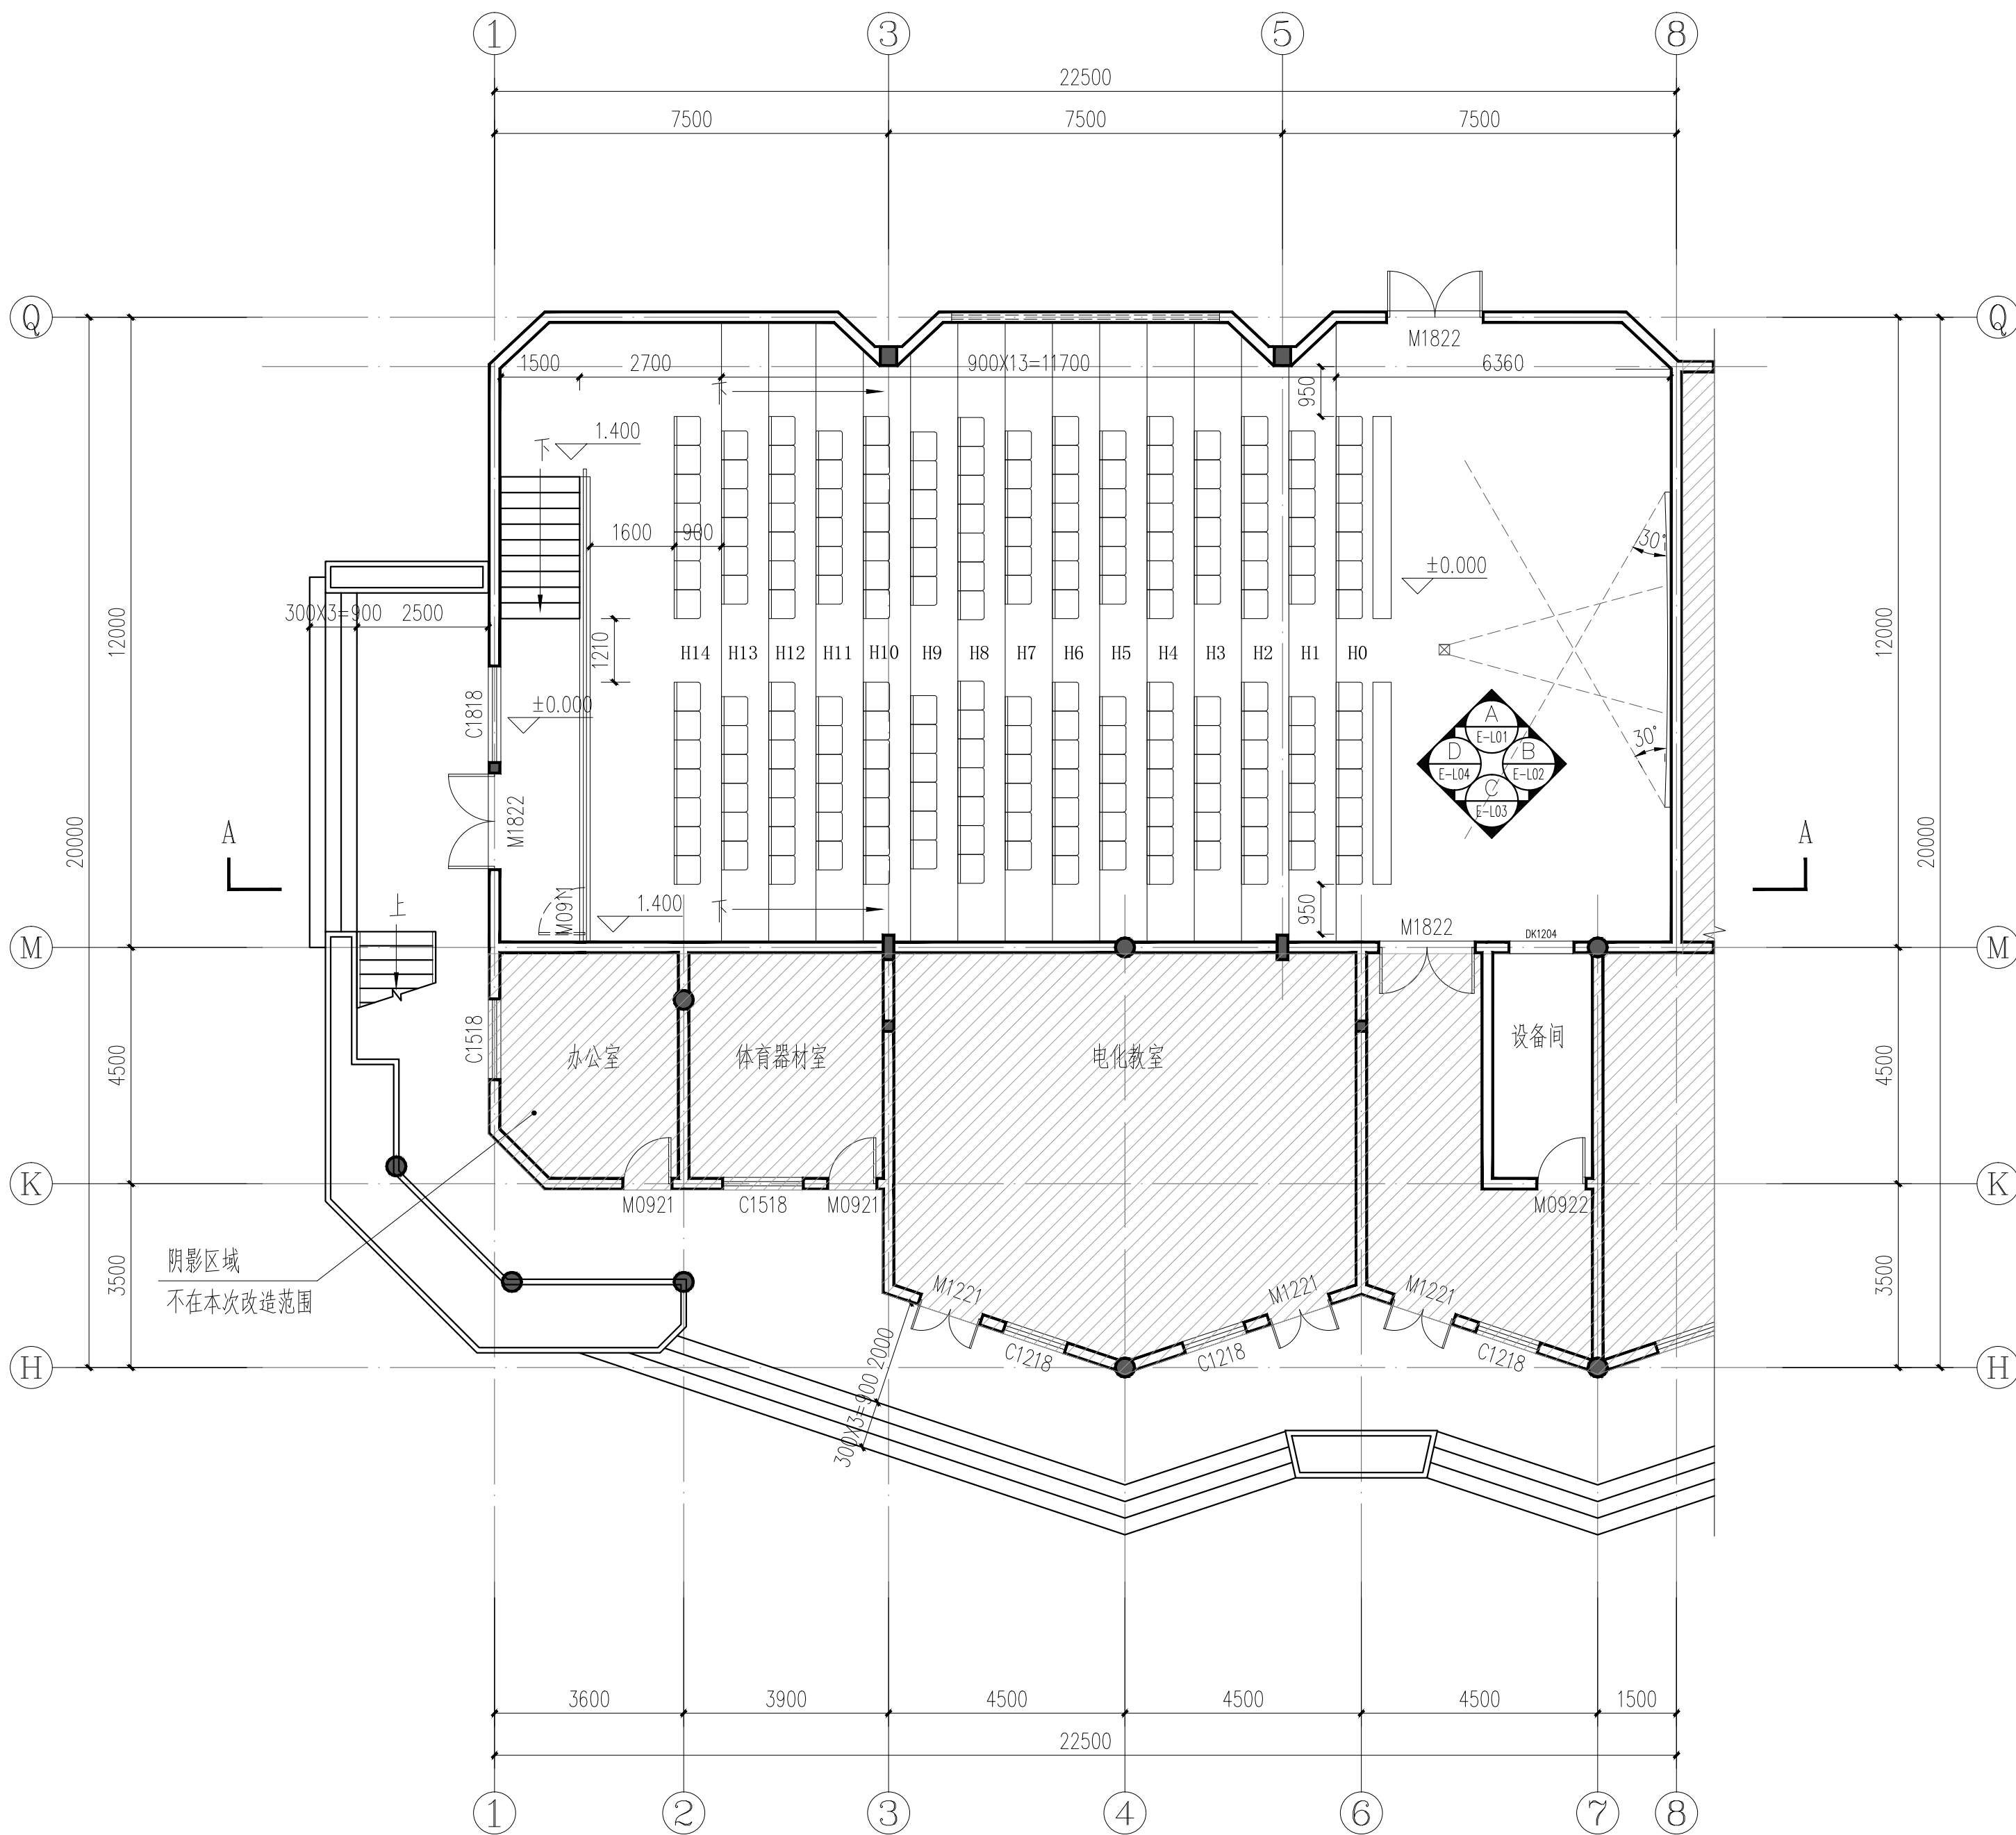

立面索引图 1:100



中叙设计集团有限公司
Zhongxu Design Group Co., Ltd.
建筑工程甲级 设计编号 A151A05725

备注:
*本图纸的版权,属中叙设计集团有限公司所有,不得用于本工程以外范围。
*本图纸需手续齐全方可用于施工。
*本图须加盖本公司出图签章,否则一律无效。

平面示意图:

设计号:

建设单位: 桂林市象山区教育局

工程名称: 象山区2026年中小学暑期维修改造项目

子项名称: 宁远小学扩建多媒体阶梯教室


图名: A、B立面图

设计签署		
职 责	姓 名	签 署
项目负责人	敖 伟	敖伟
专业负责人	敖 伟	敖伟
审 定	王 洪 涛	王洪涛
审 核	何 伟 芬	何伟芬
校 对	成 永 忠	成永忠
设 计	刘 凡	刘凡


出图专用章:

注册师印章:

版 次	第 1 版		
专 业	建筑	图 号	JZ-09
比 例	1:100	日 期	2026. 06

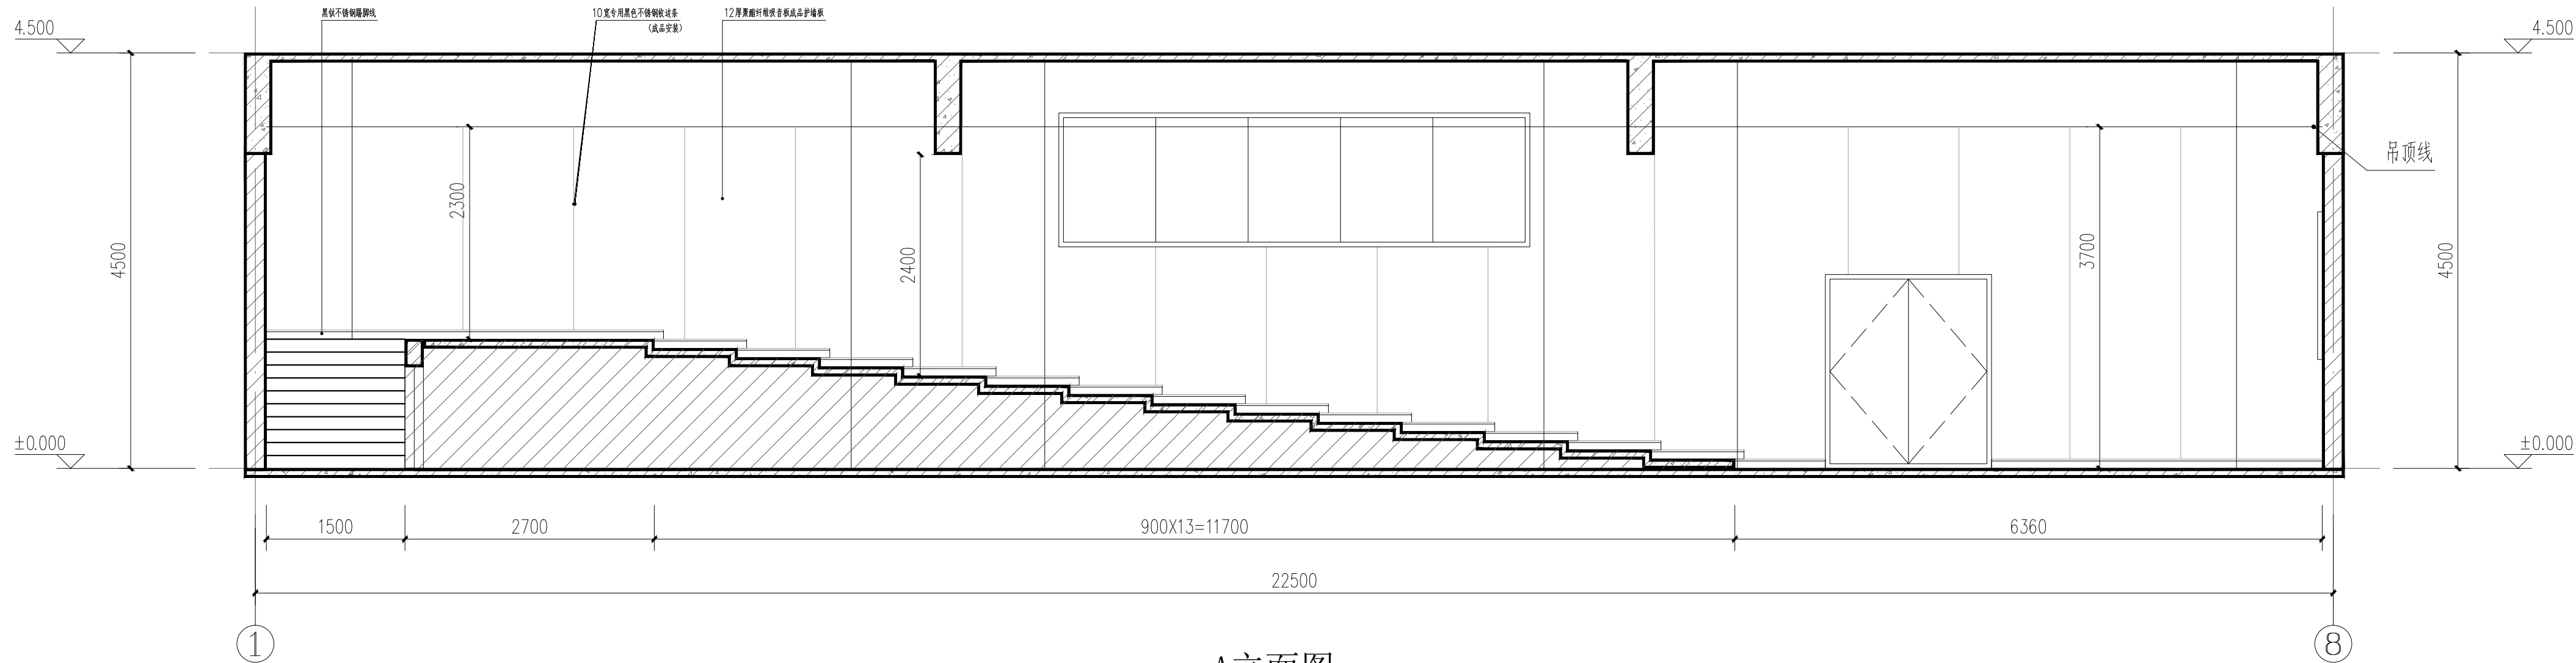

A立面图 1:50

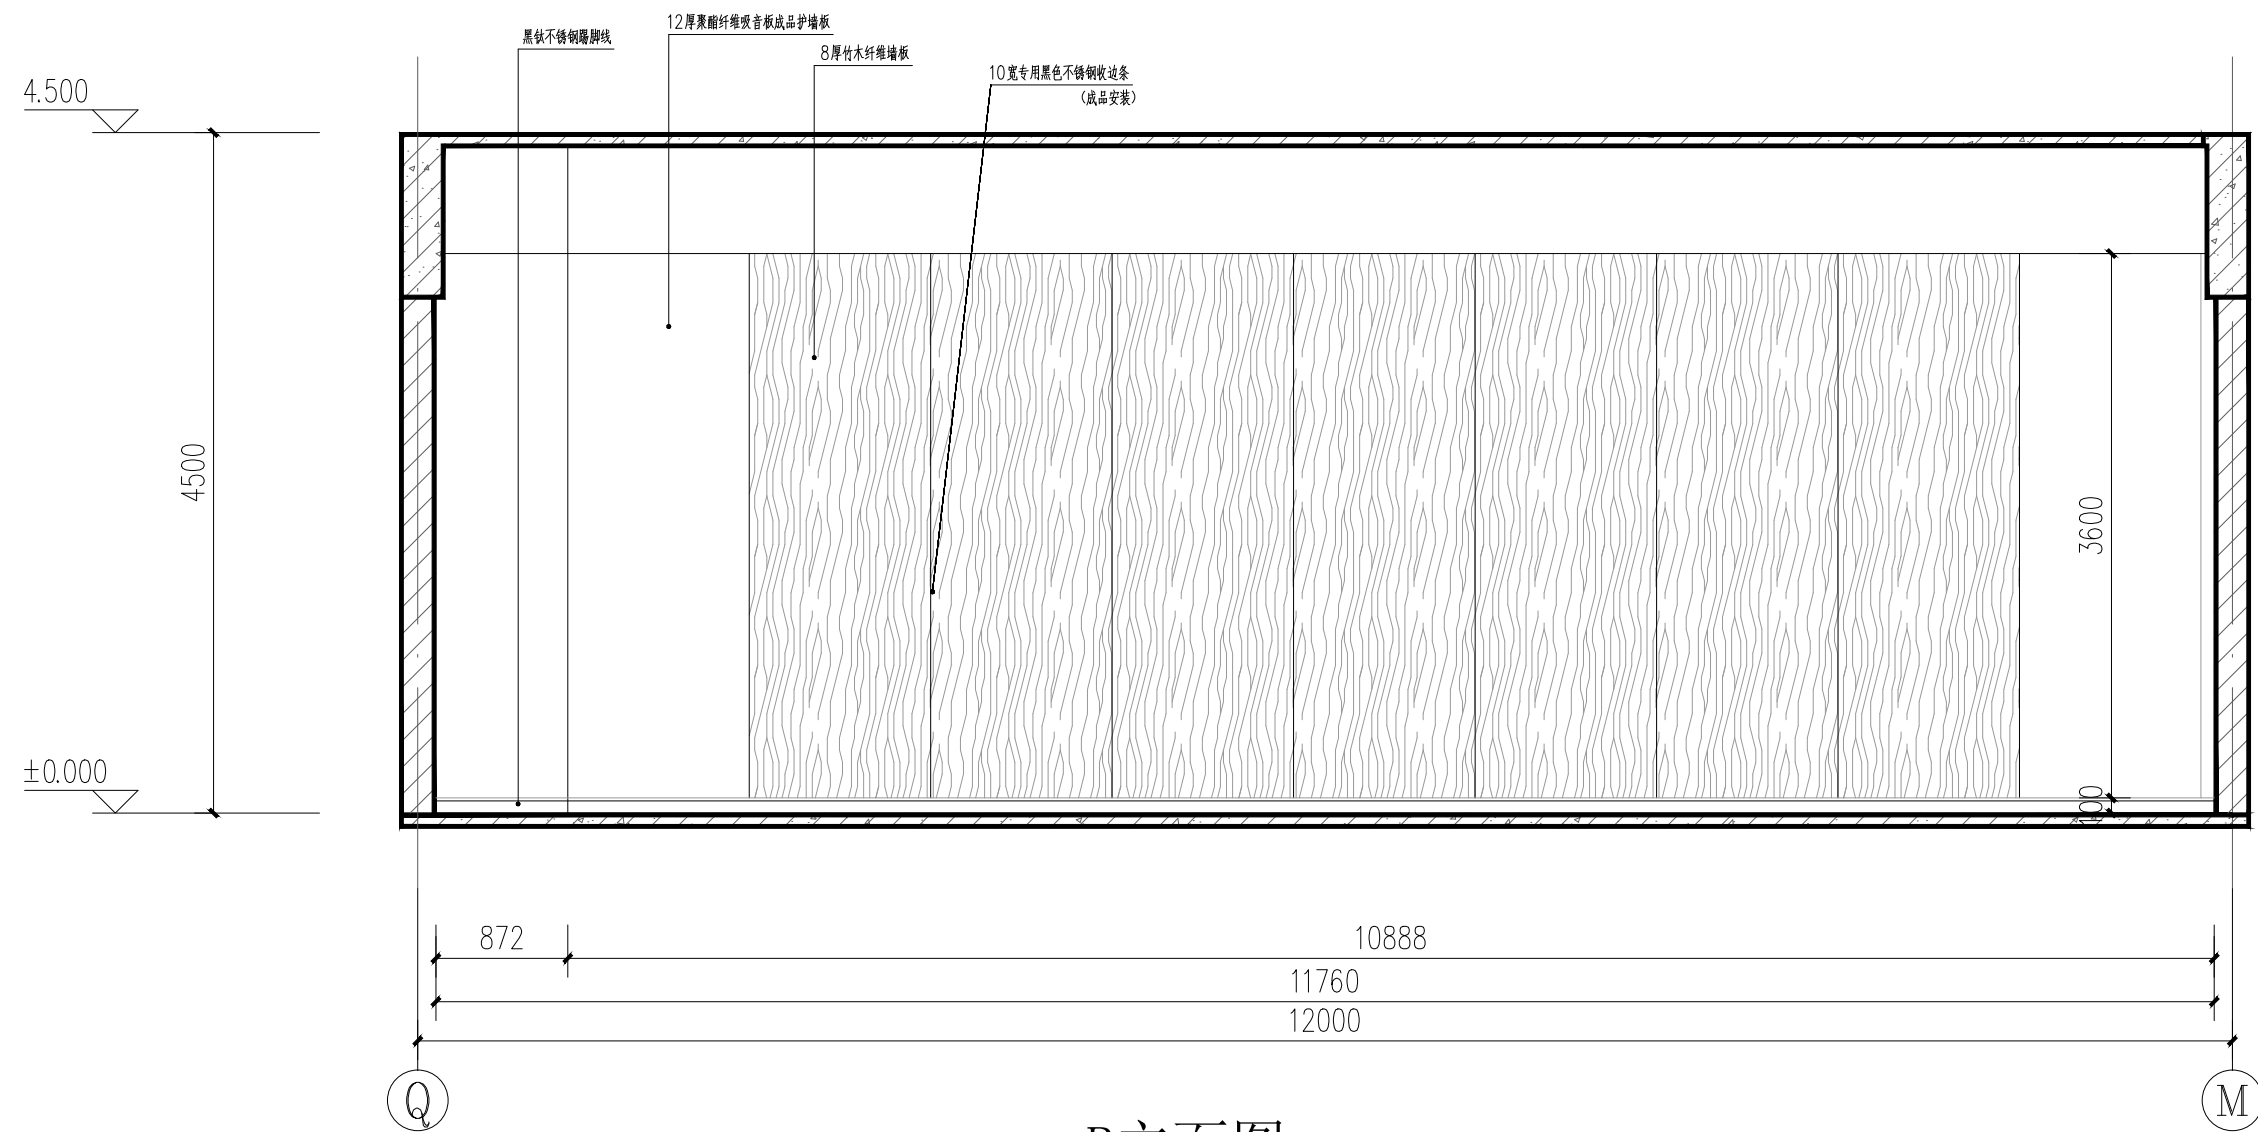

B立面图 1:50



中叙设计集团有限公司
Zhongxu Design Group Co., Ltd.
建筑工程甲级 设计编号 A151A05725

备注:

*本图纸的版权, 属中叙设计集团有限公司所有, 不得用于本工程以外范围.
*本图纸需手续齐全方可用于施工.
*本图须加盖本公司出图签章, 否则一律无效.

平面示意图:

设计号:

建设单位:
桂林市象山区教育局

工程名称:
象山区2026年中小学暑期维修改造项目

子项名称:
宁远小学扩建多媒体阶梯教室

图名:

C、D立面图


设计签署

职 责	姓 名	签 署
项目负责人	敖 伟	敖伟
专业负责人	敖 伟	敖伟
审 定	王 洪 涛	王洪涛
审 核	何 伟 芬	何伟芬
校 对	成 永 忠	成永忠
设 计	刘 凡	刘凡


出图专用章:

注册师印章:

版 次	第 1 版		
专 业	建筑	图 号	JZ-10
比 例	1:100	日 期	2026. 06

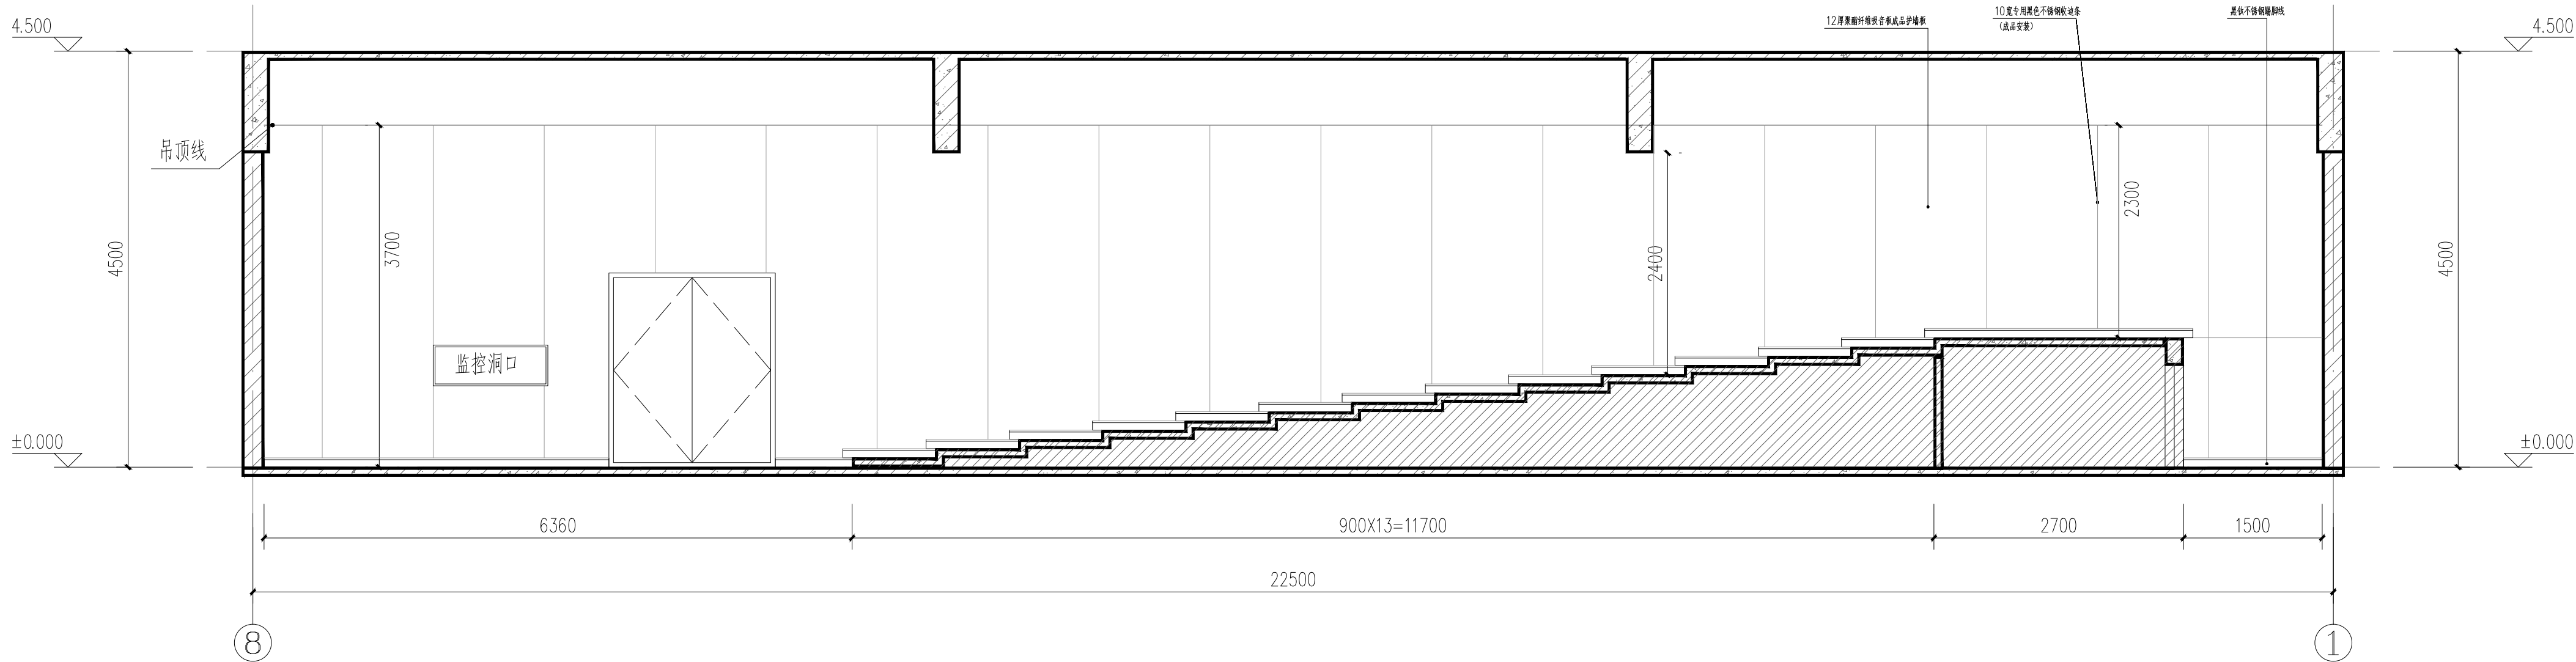

C立面图 1:50

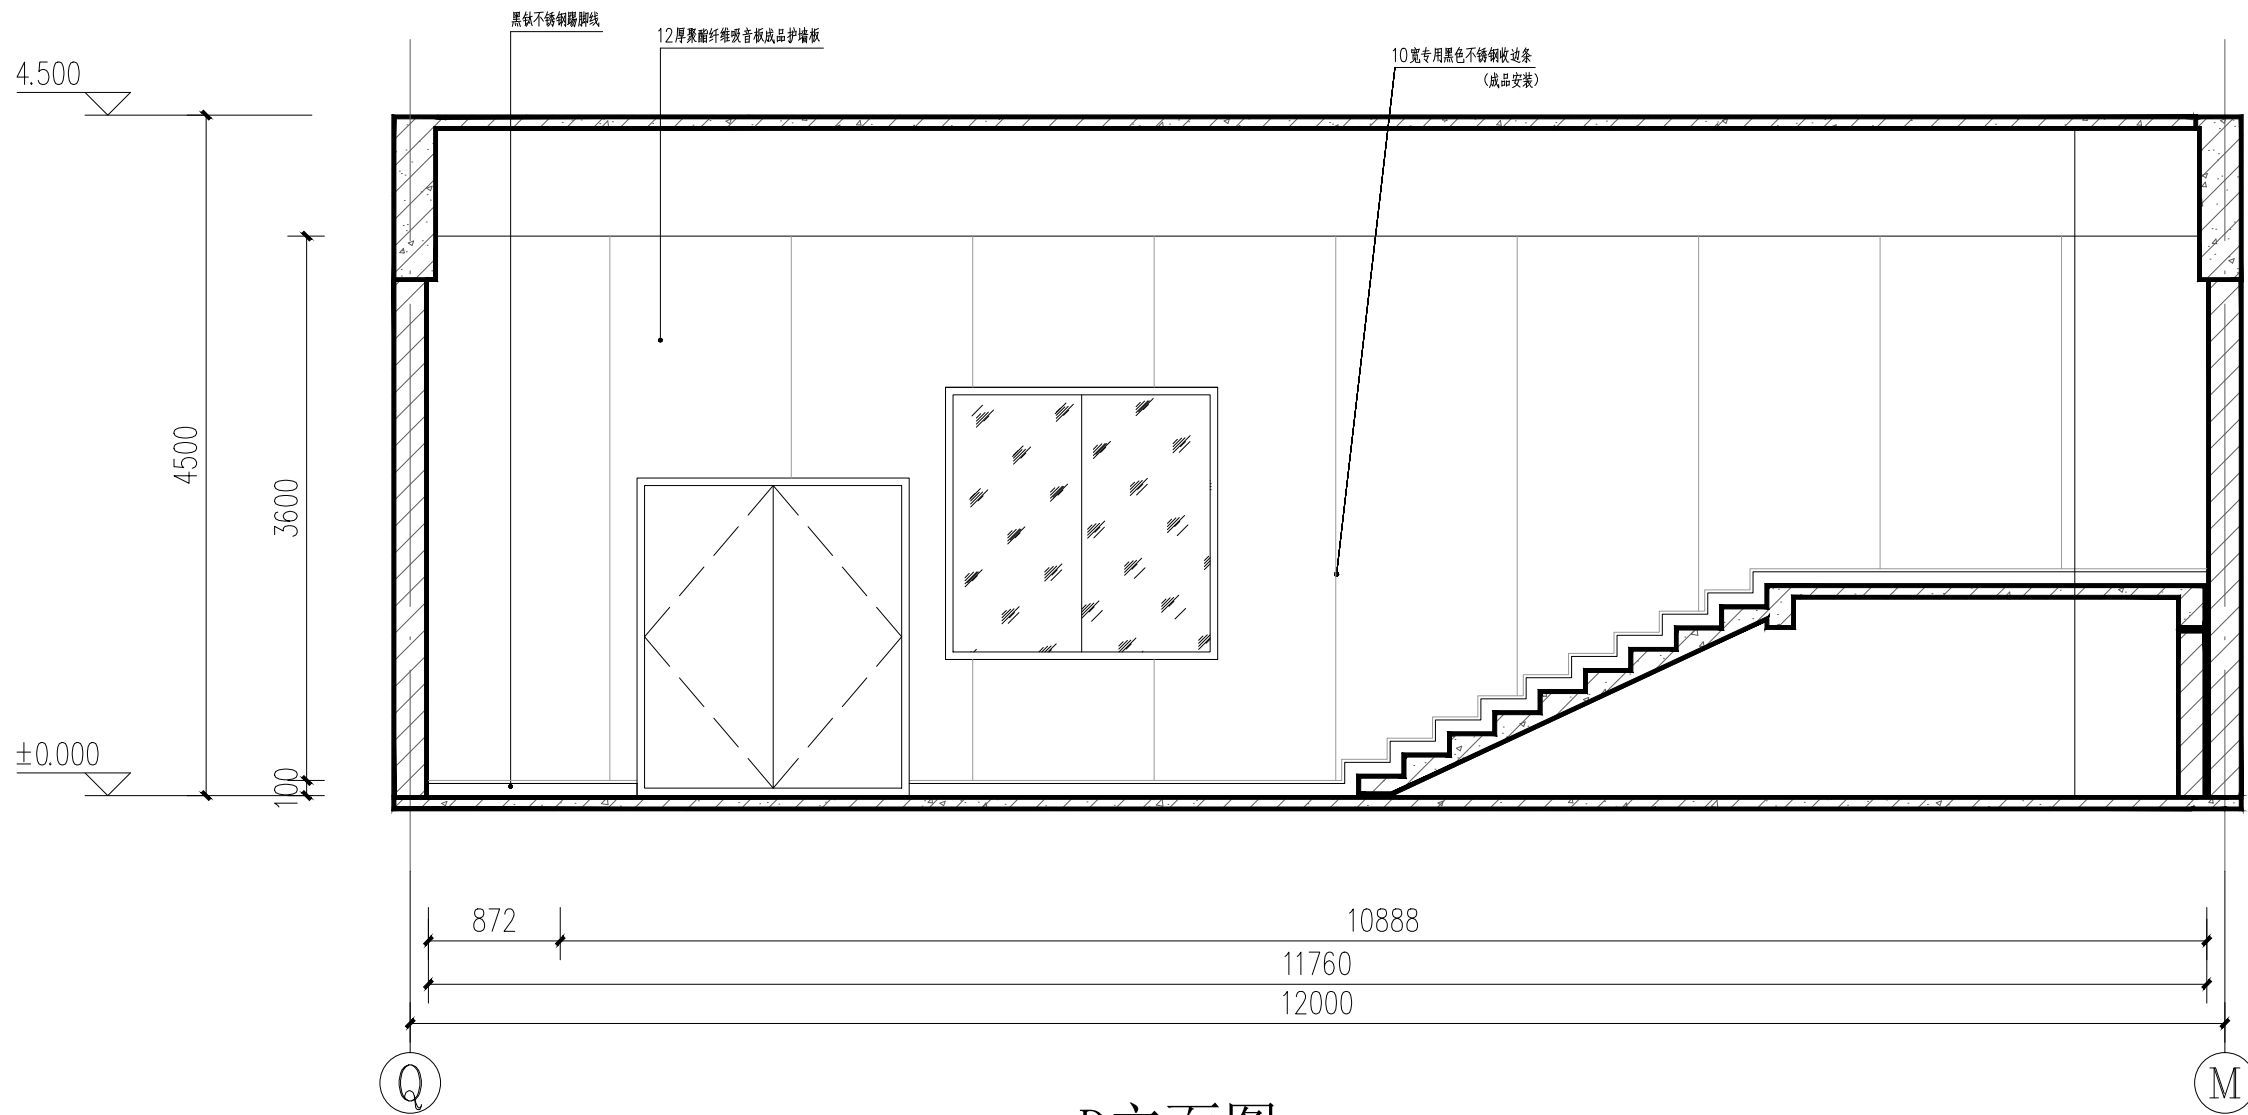

D立面图 1:50



中叙设计集团有限公司

Zhongxu Design Group Co., Ltd.

建筑工程甲级 设计编号 A151A05725

备注:

*本图纸的版权, 属中叙设计集团有限公司所有, 不得用于本工程以外范围.

*本图纸需手续齐全方可用于施工.

*本图须加盖本公司出图签章, 否则一律无效.

平面示意图:

设计号:

建设单位:

桂林市象山区教育局

工程名称:

象山区2026年中小学暑期维修改造项目

子项名称:

宁远小学扩建多媒体阶梯教室

图名:

大样图


设计签署

职 责	姓 名	签 署
项目负责人	敖 伟	敖伟
专业负责人	敖 伟	敖伟
审 定	王 洪 涛	王洪涛
审 核	何 伟 芬	何伟芬
校 对	成 永 忠	成永忠
设 计	刘 凡	刘凡


出图专用章:

注册师印章:

版 次	第 1 版		
专 业	建筑	图 号	JZ-11
比 例	1:100	日 期	2026. 06

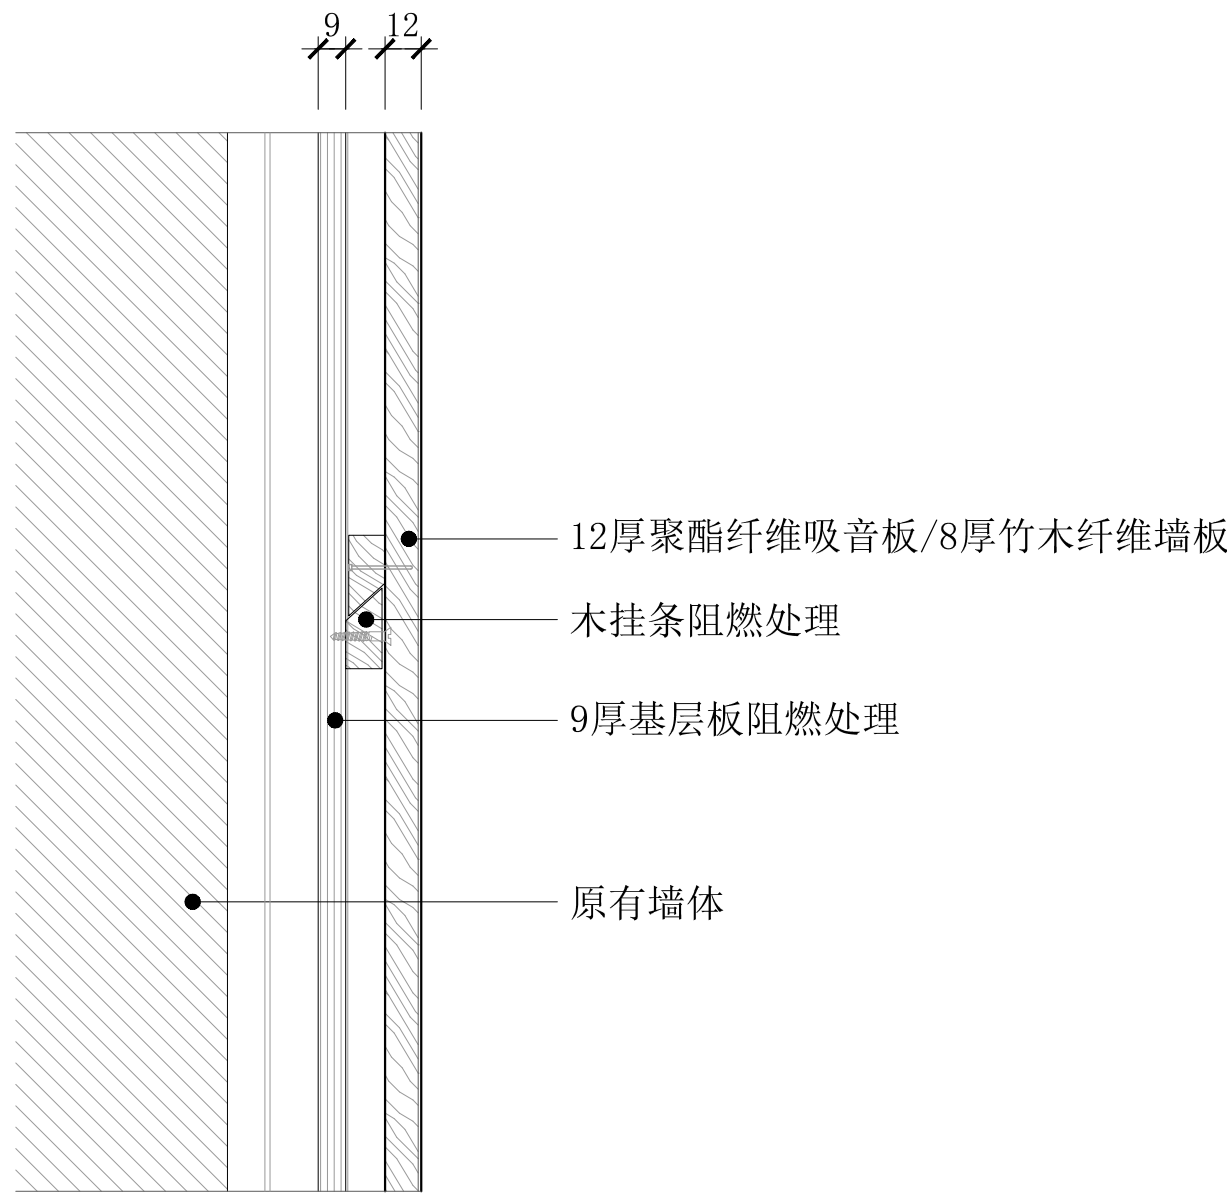


吸音板挂板墙面节点图（纵剖）

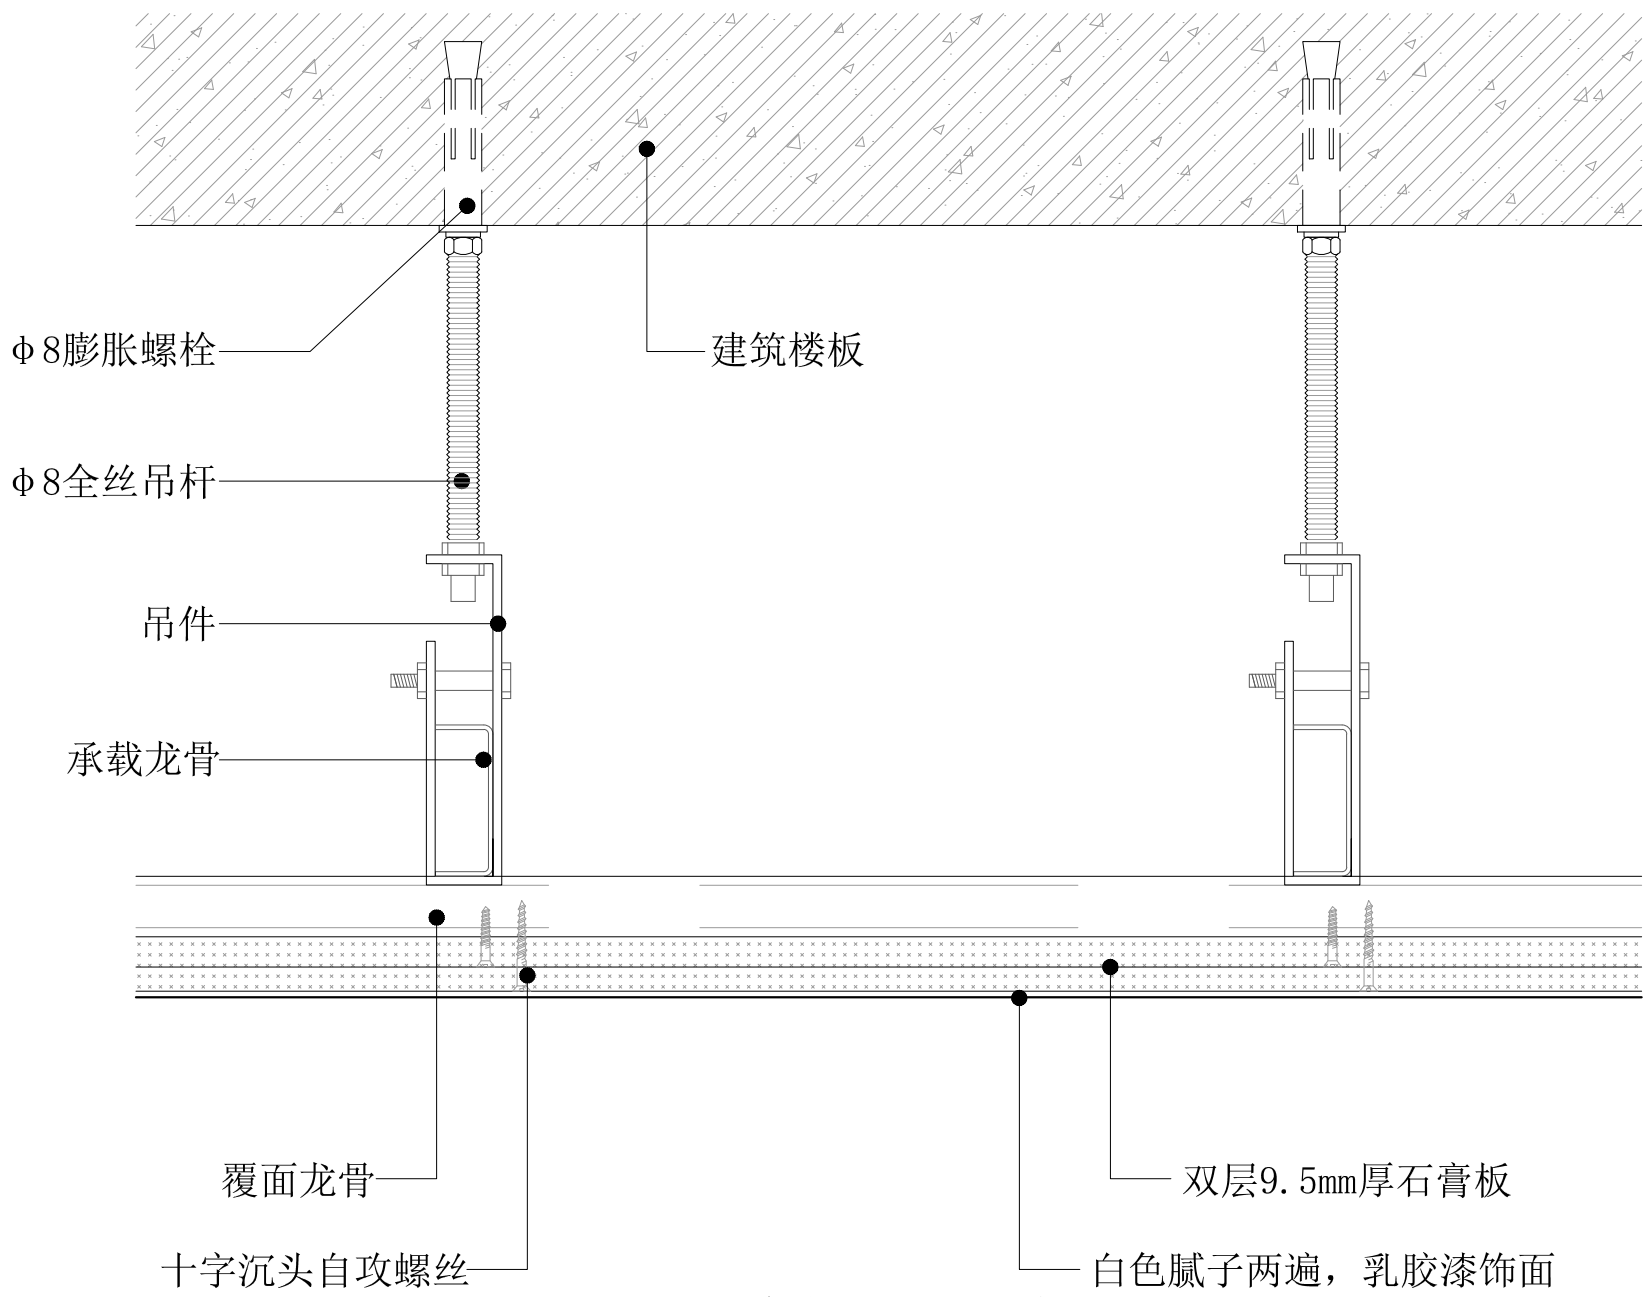

石膏板吊顶节点图

悬吊式

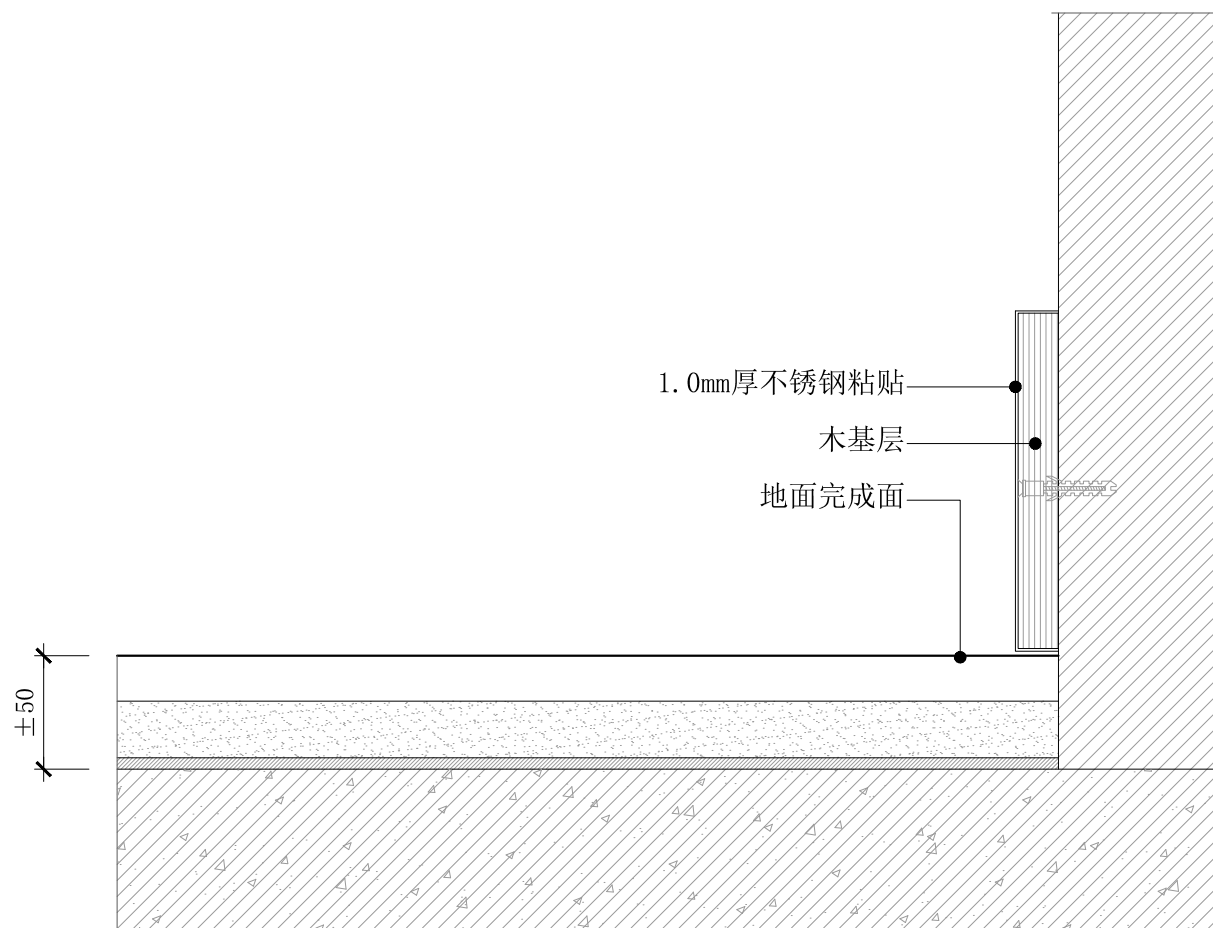

金属踢脚节点图(凸)