


# 设计变更/补充通知单

编号: 01

<div><div><div></div><div></div><div></div></div><div>广西华壹建筑设计有限公司</div><div>guangxi huayi architecture design co., ltd.</div></div> <div><div>工程设计资质证书编号 A245016761、城乡规划编制资质证书编号 桂自资规乙字23450024</div><div>建筑行业(建筑工程)甲级、市政行业(给水工程、排水工程、道路工程、桥梁工程)专业乙级</div><div>公路行业公路乙级、工程咨询、城乡规划编制乙级</div><div>中国(广西)自由贸易试验区南宁片区平乐大道15号五象绿地中心2号楼十六层</div><div>16TH FLOOR, BUILDING 2, WUXIANG GREENLAND CENTER, No.15, PINLE AVENUE, NANNING DISTRICT, CHINA (GUANGXI) PILOT FREE TRADE ZONE</div></div>			建设单位 CLIENT	灵川县城关第三小学		
			工程名称 PROJECT NAME	灵川县城关第三小学田径跑道维修		
			子项名称 SUBITEM NAME			
专业 DISCIPLINES	建筑	图号 DRAWING NO.	建改-01	工程编号 PROJECT NO.		日期 DATE 2026. 05. 15

修改说明: 应建设单位要求原设计篮球场地面硅PU地胶为5厚, 现修改为8厚做法如下图。

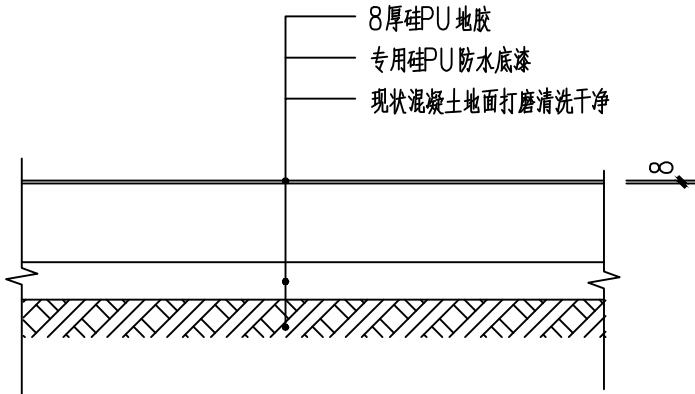

篮球场地面做法大样1 1:20