



日期		
签名		
专业		
日期		
签名		
专业		

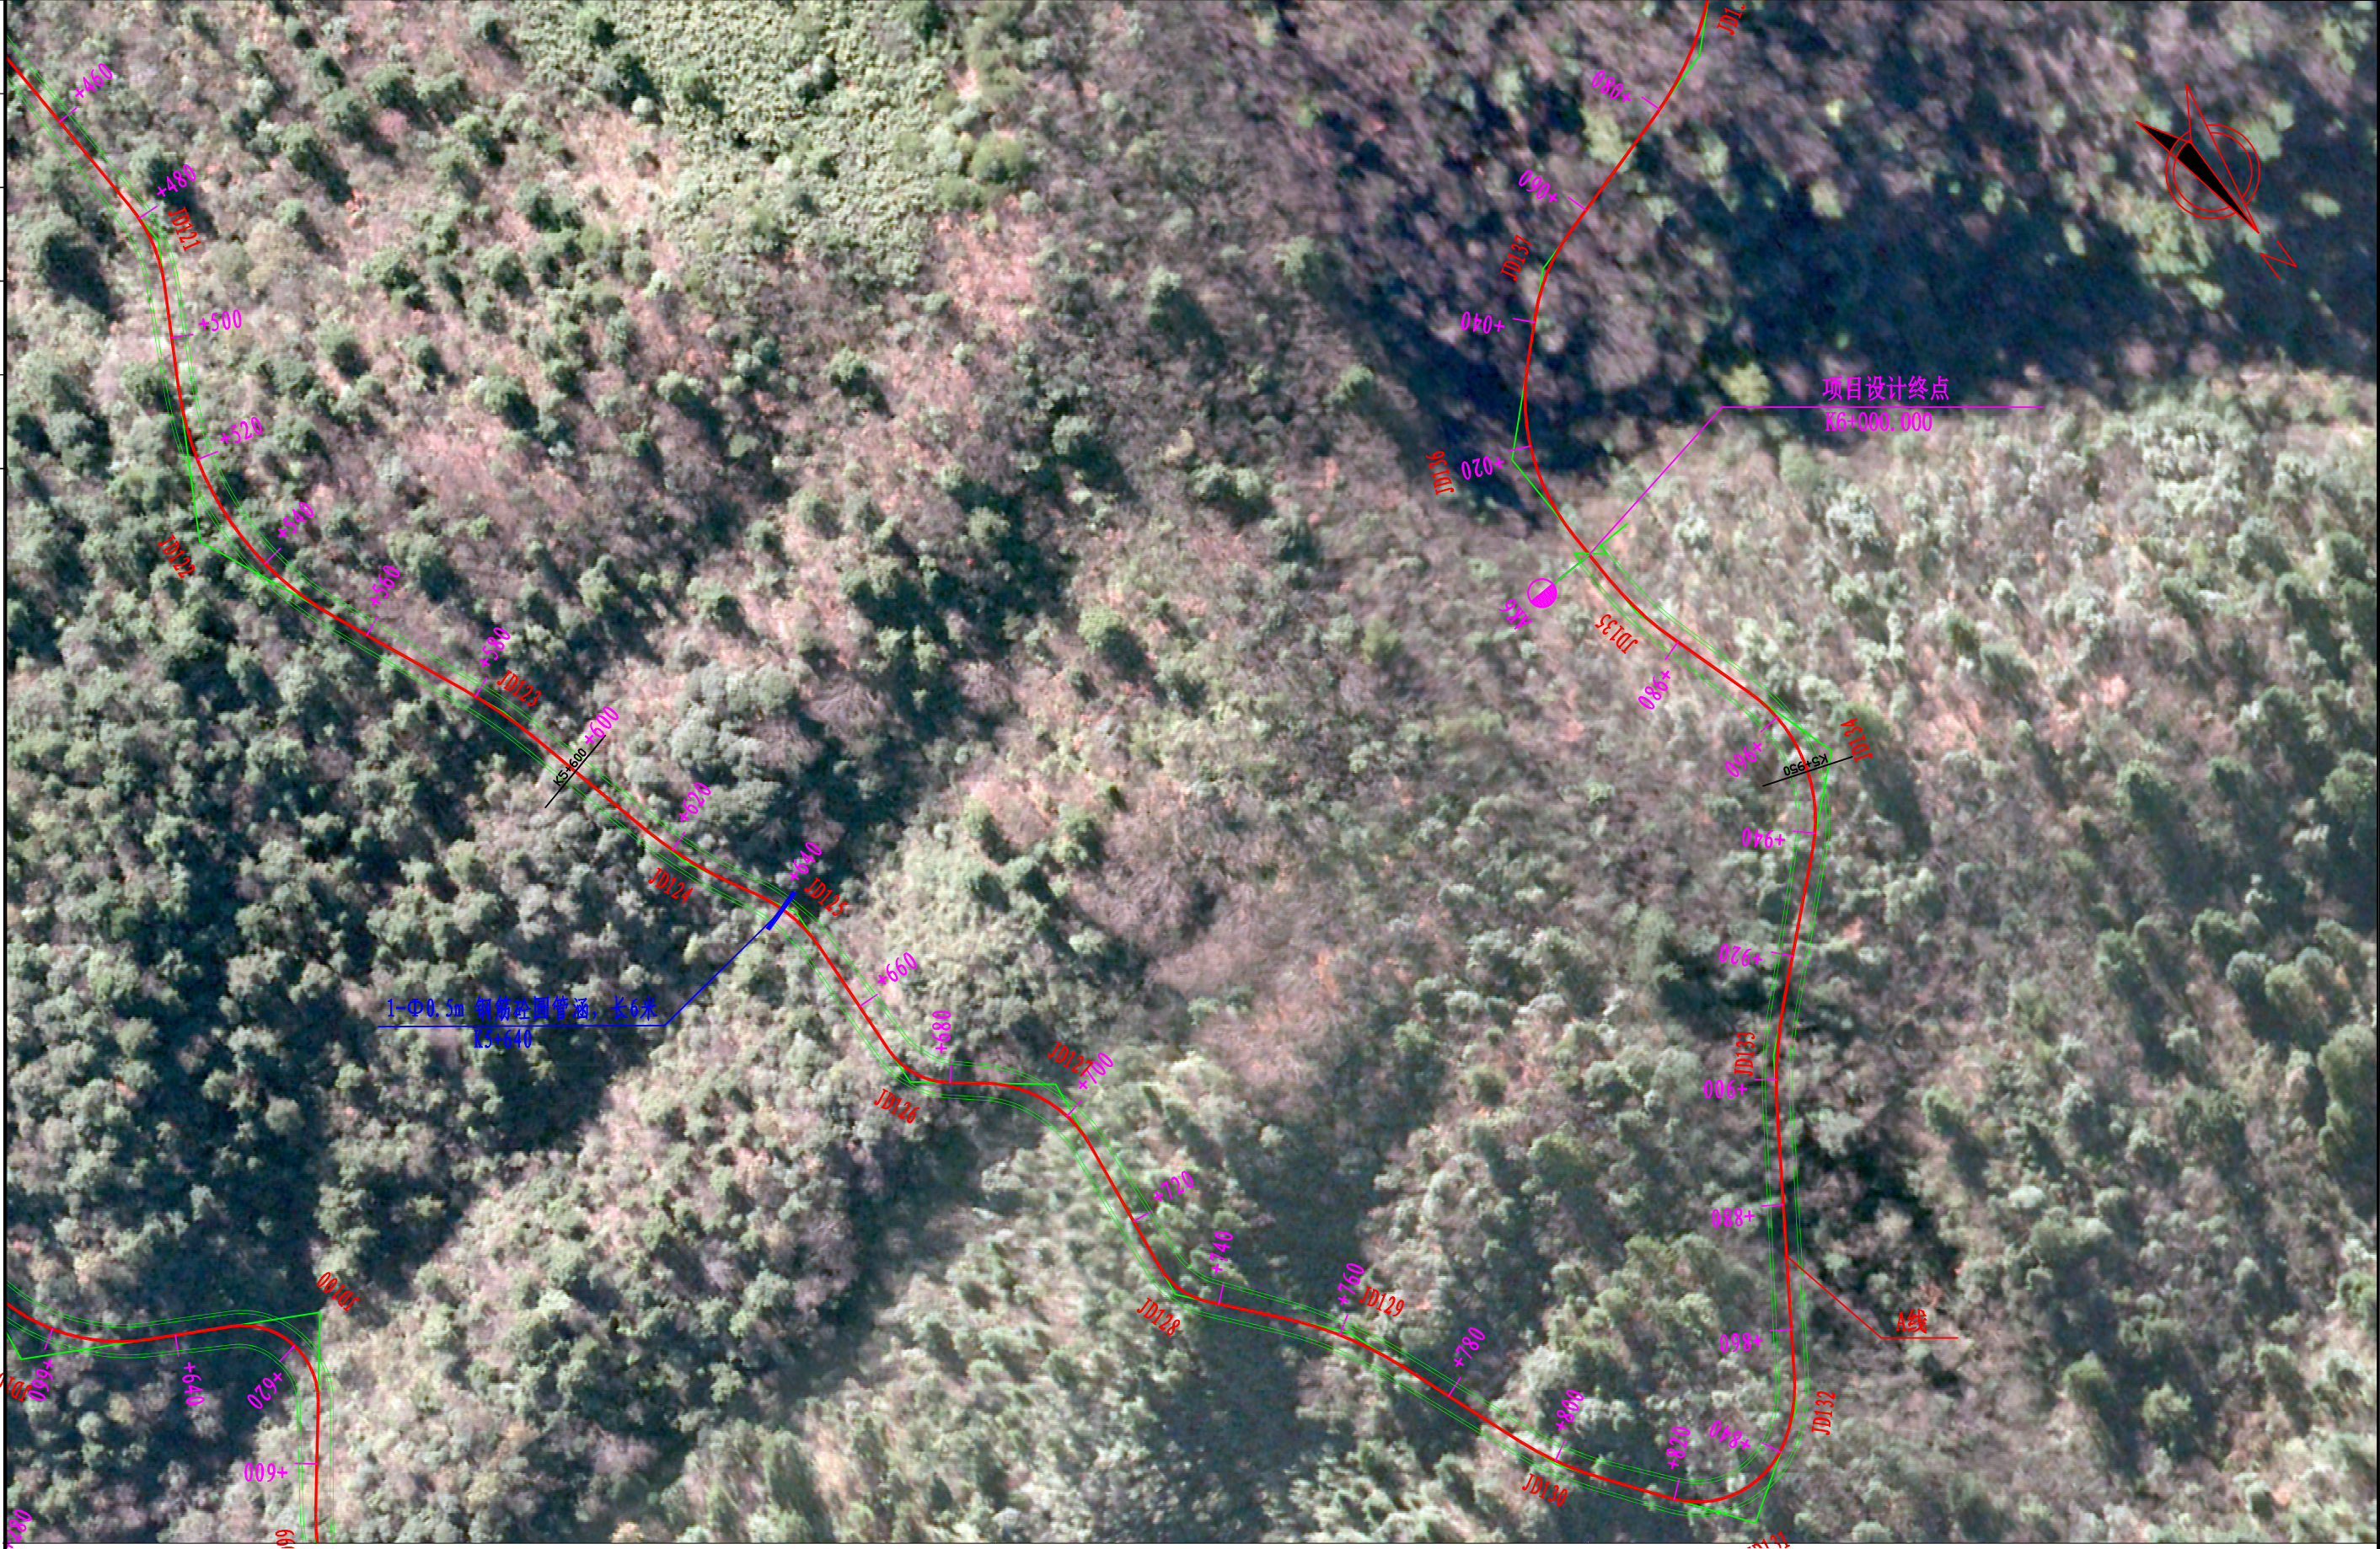

日期	
签名	
专业	
日期	
签名	
专业	

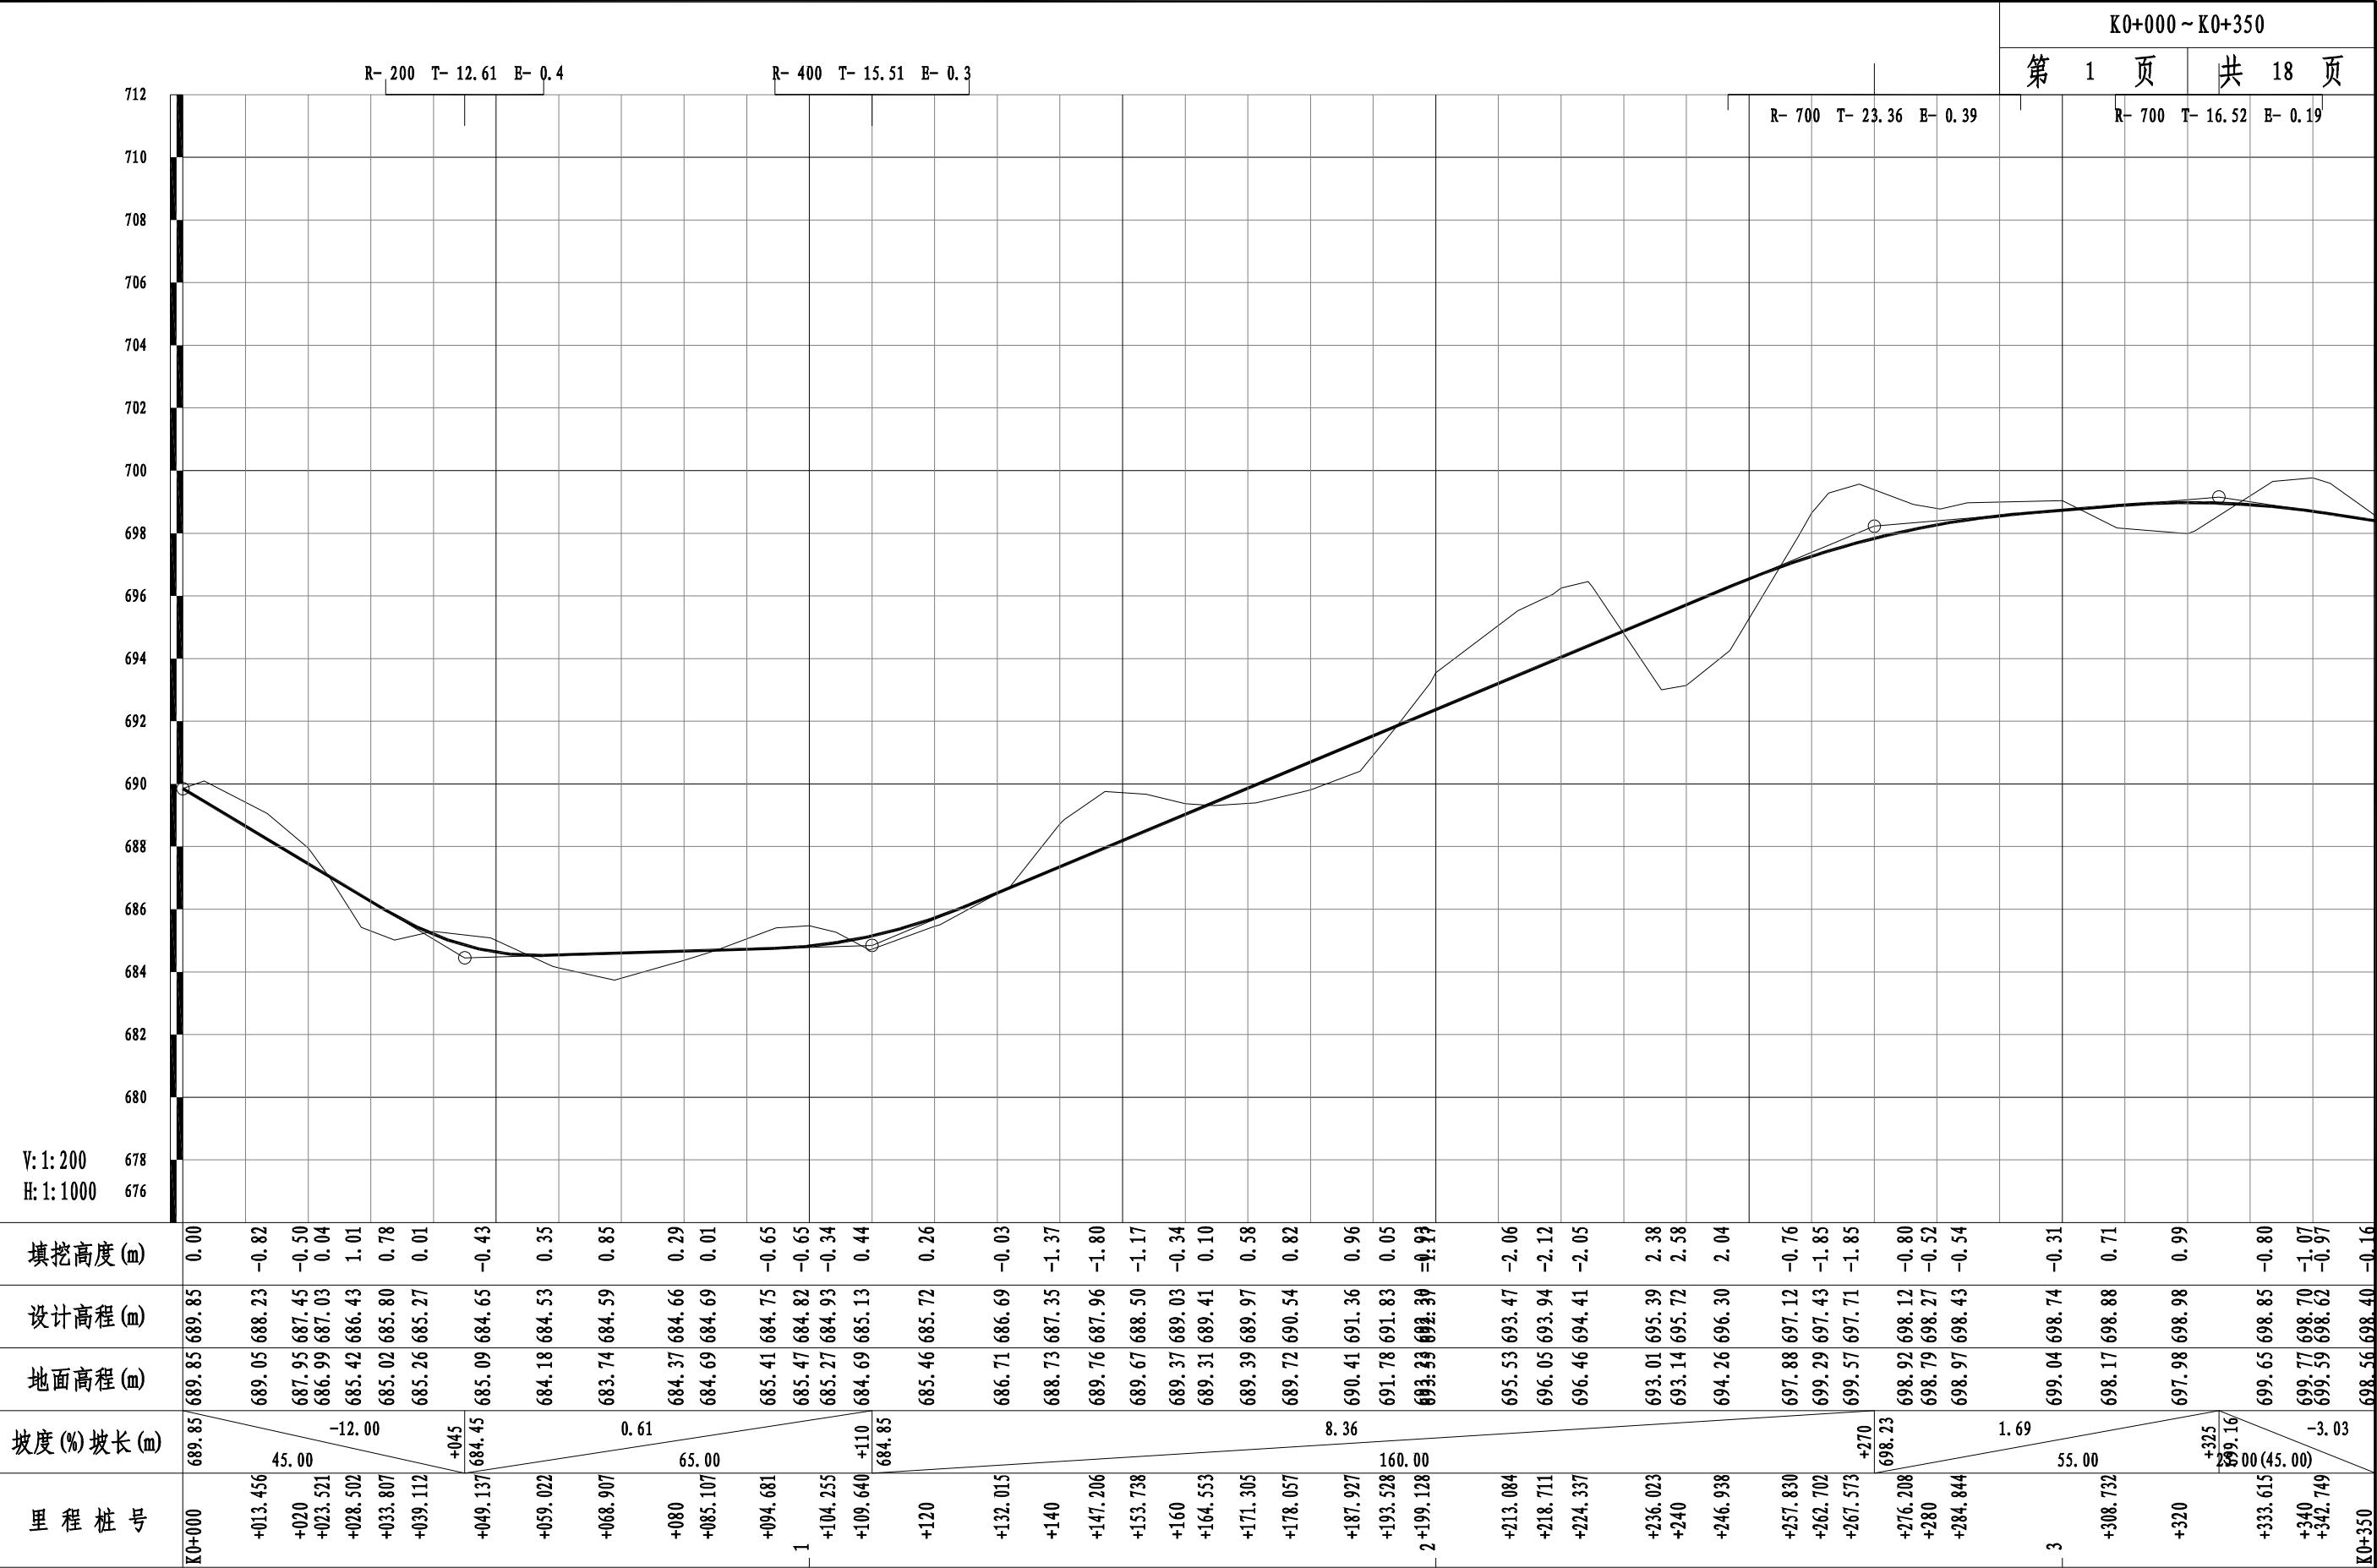

<div>中城恒业设计集团有限公司</div> <div>ZHONGCHENG HENGYE DESIGN GROUP LIMITED</div> <div>资质证书编号: A392012676</div>	工程名称	马堤乡芙蓉村新开挖道路工程				项目负责人	陈涛	设计		图 名	路线纵断面设计图		建设单位	马堤乡人民政府		
	单项名称	道路工程				专业负责人	张云堂	审核	张云堂	复 核	吴鑫淼	日 期	2025.09	图 号	S2-2	

