


日期	
姓名	
专业	
日期	
姓名	
专业	

K0+000~K0+164.553	
第 1 页	共 51 页

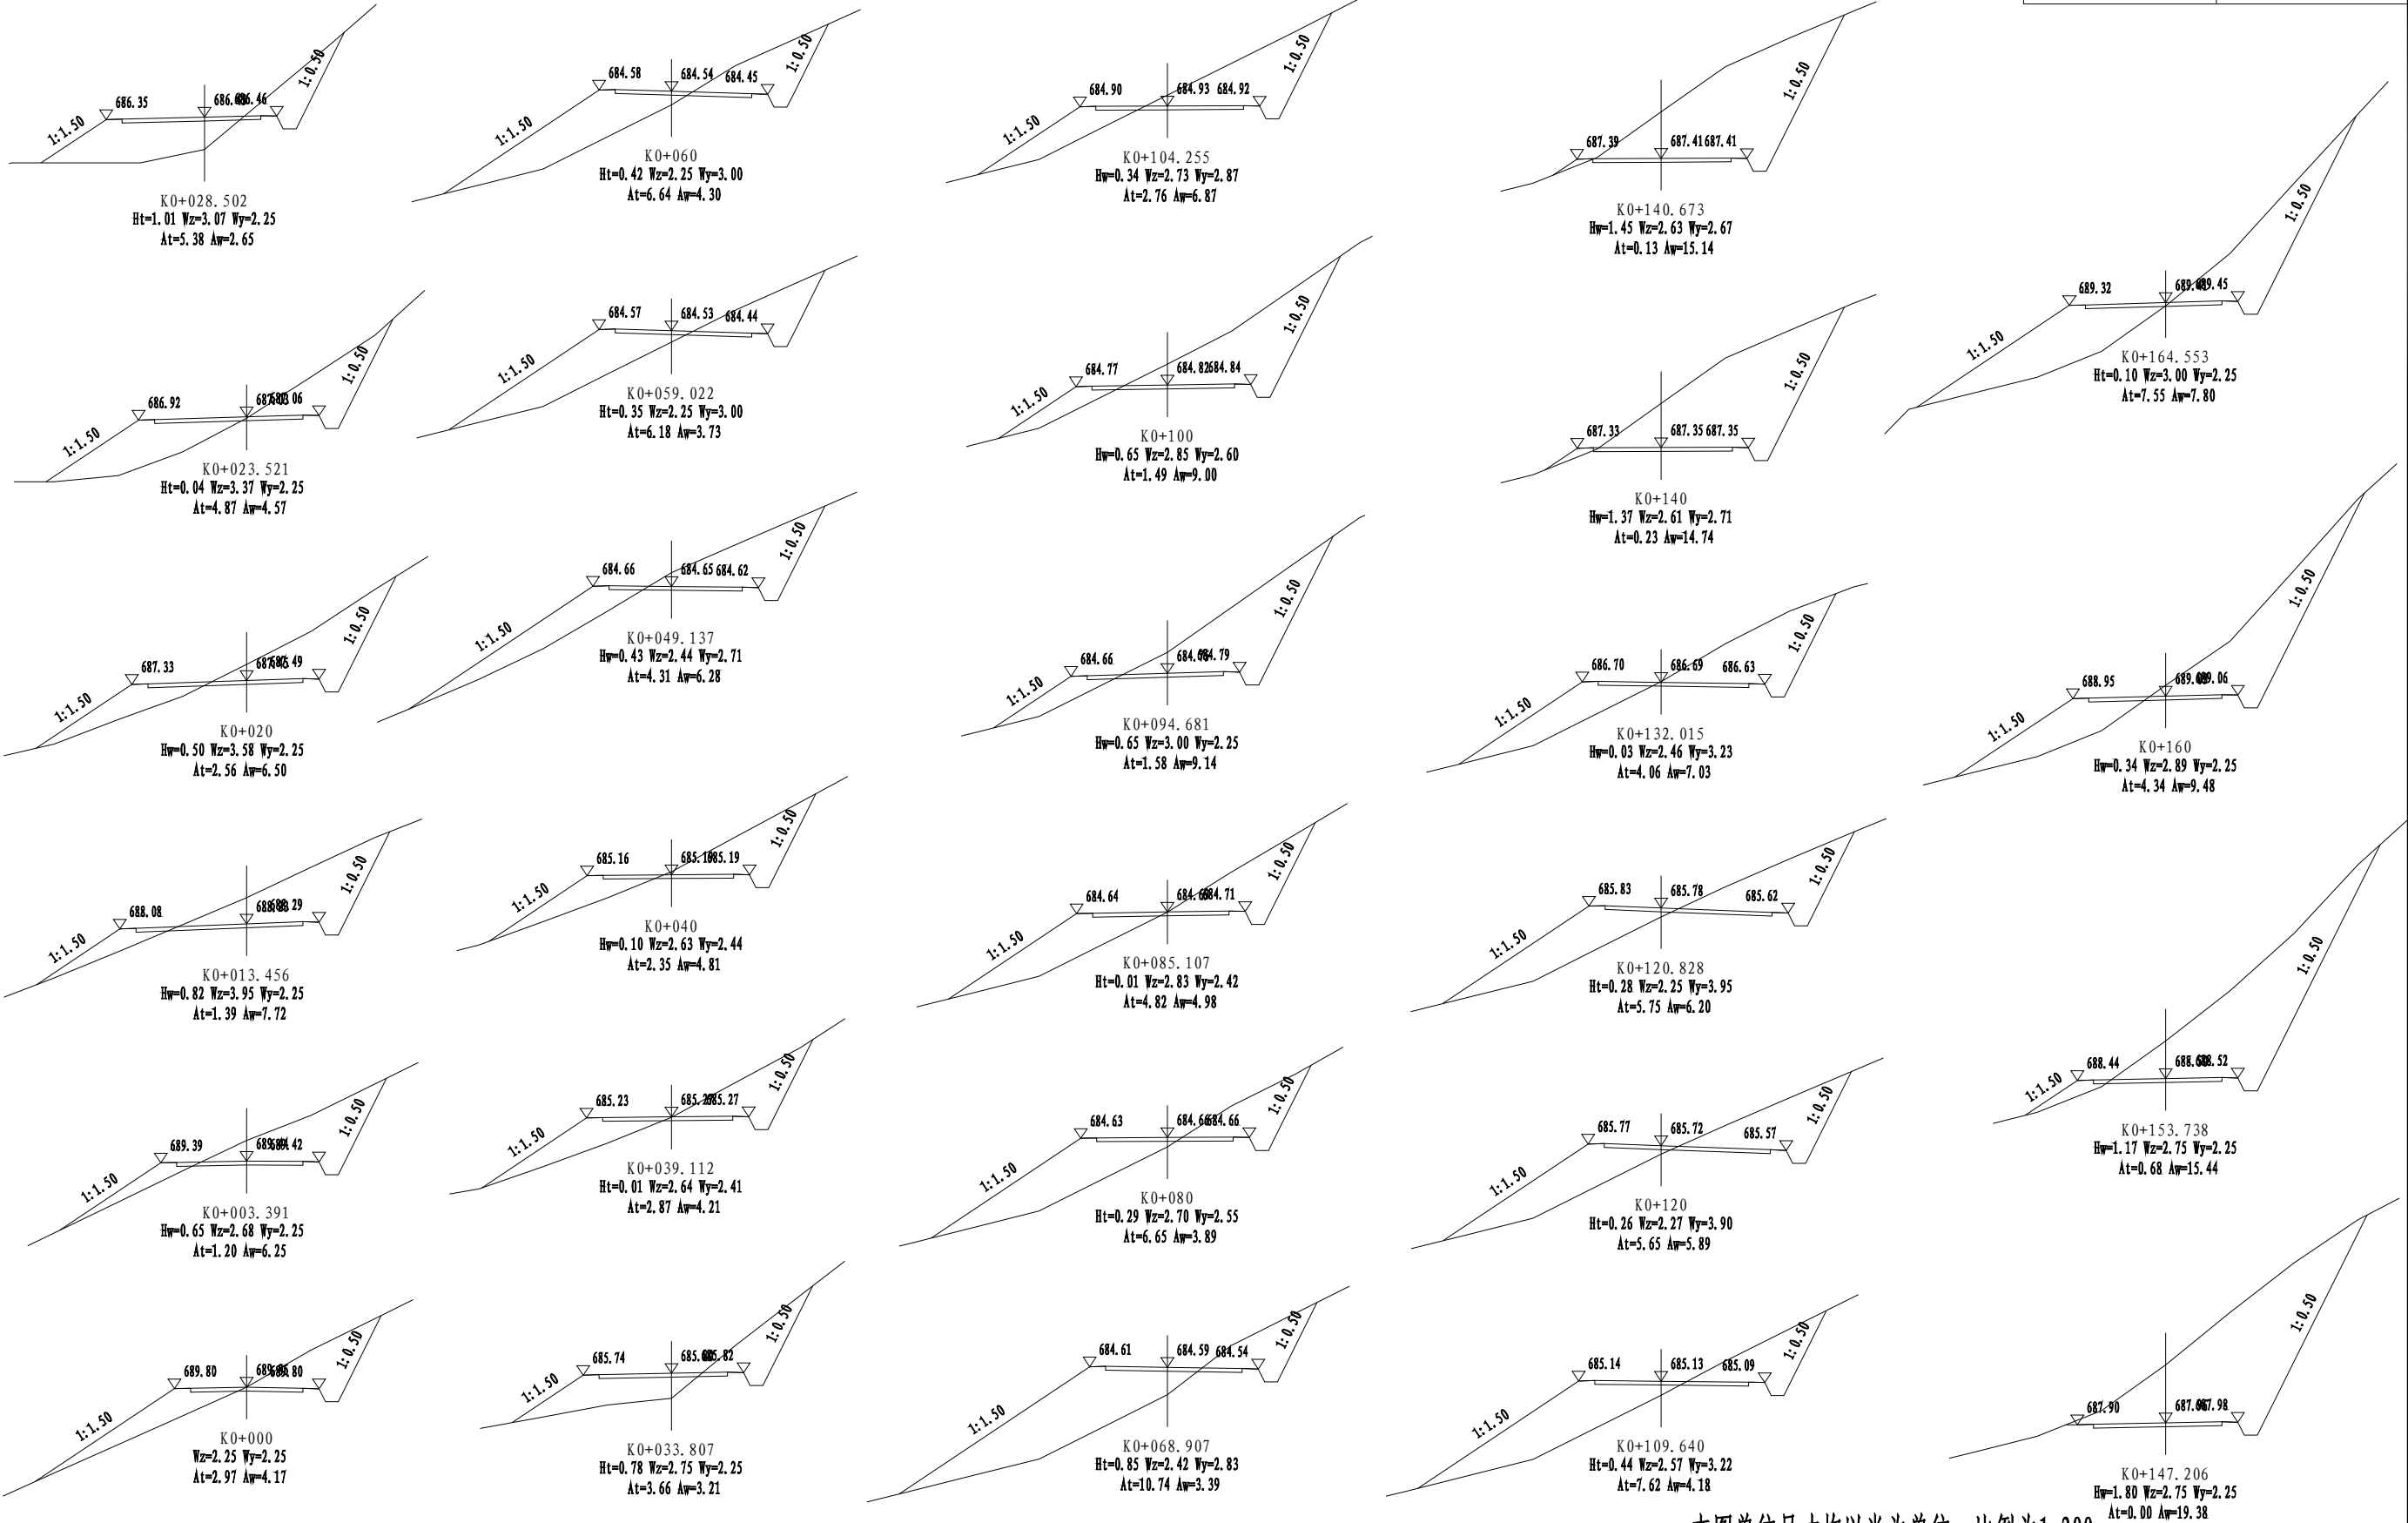

本图单位尺寸均以米为单位，比例为1: 200。


中城恒业设计集团有限公司 ZHONGCHENG HENGYE DESIGN GROUP LIMITED 资质证书编号：A392012676	工程名称	李江村枳头组油茶生产道路建设工程			项目负责人	陈奇	设计		图名	路基横断面设计图		建设单位	江底乡人民政府	
	单项名称	道路工程			专业负责人	张云堂	审核	张云堂	复核	吴鑫淼	日期	2026.04	图号	S3-1

日期	
姓名	
专业	
日期	
姓名	
专业	







本图单位尺寸均以米为单位，比例为1: 200。

日期	
姓名	
专业	
日期	
姓名	
专业	

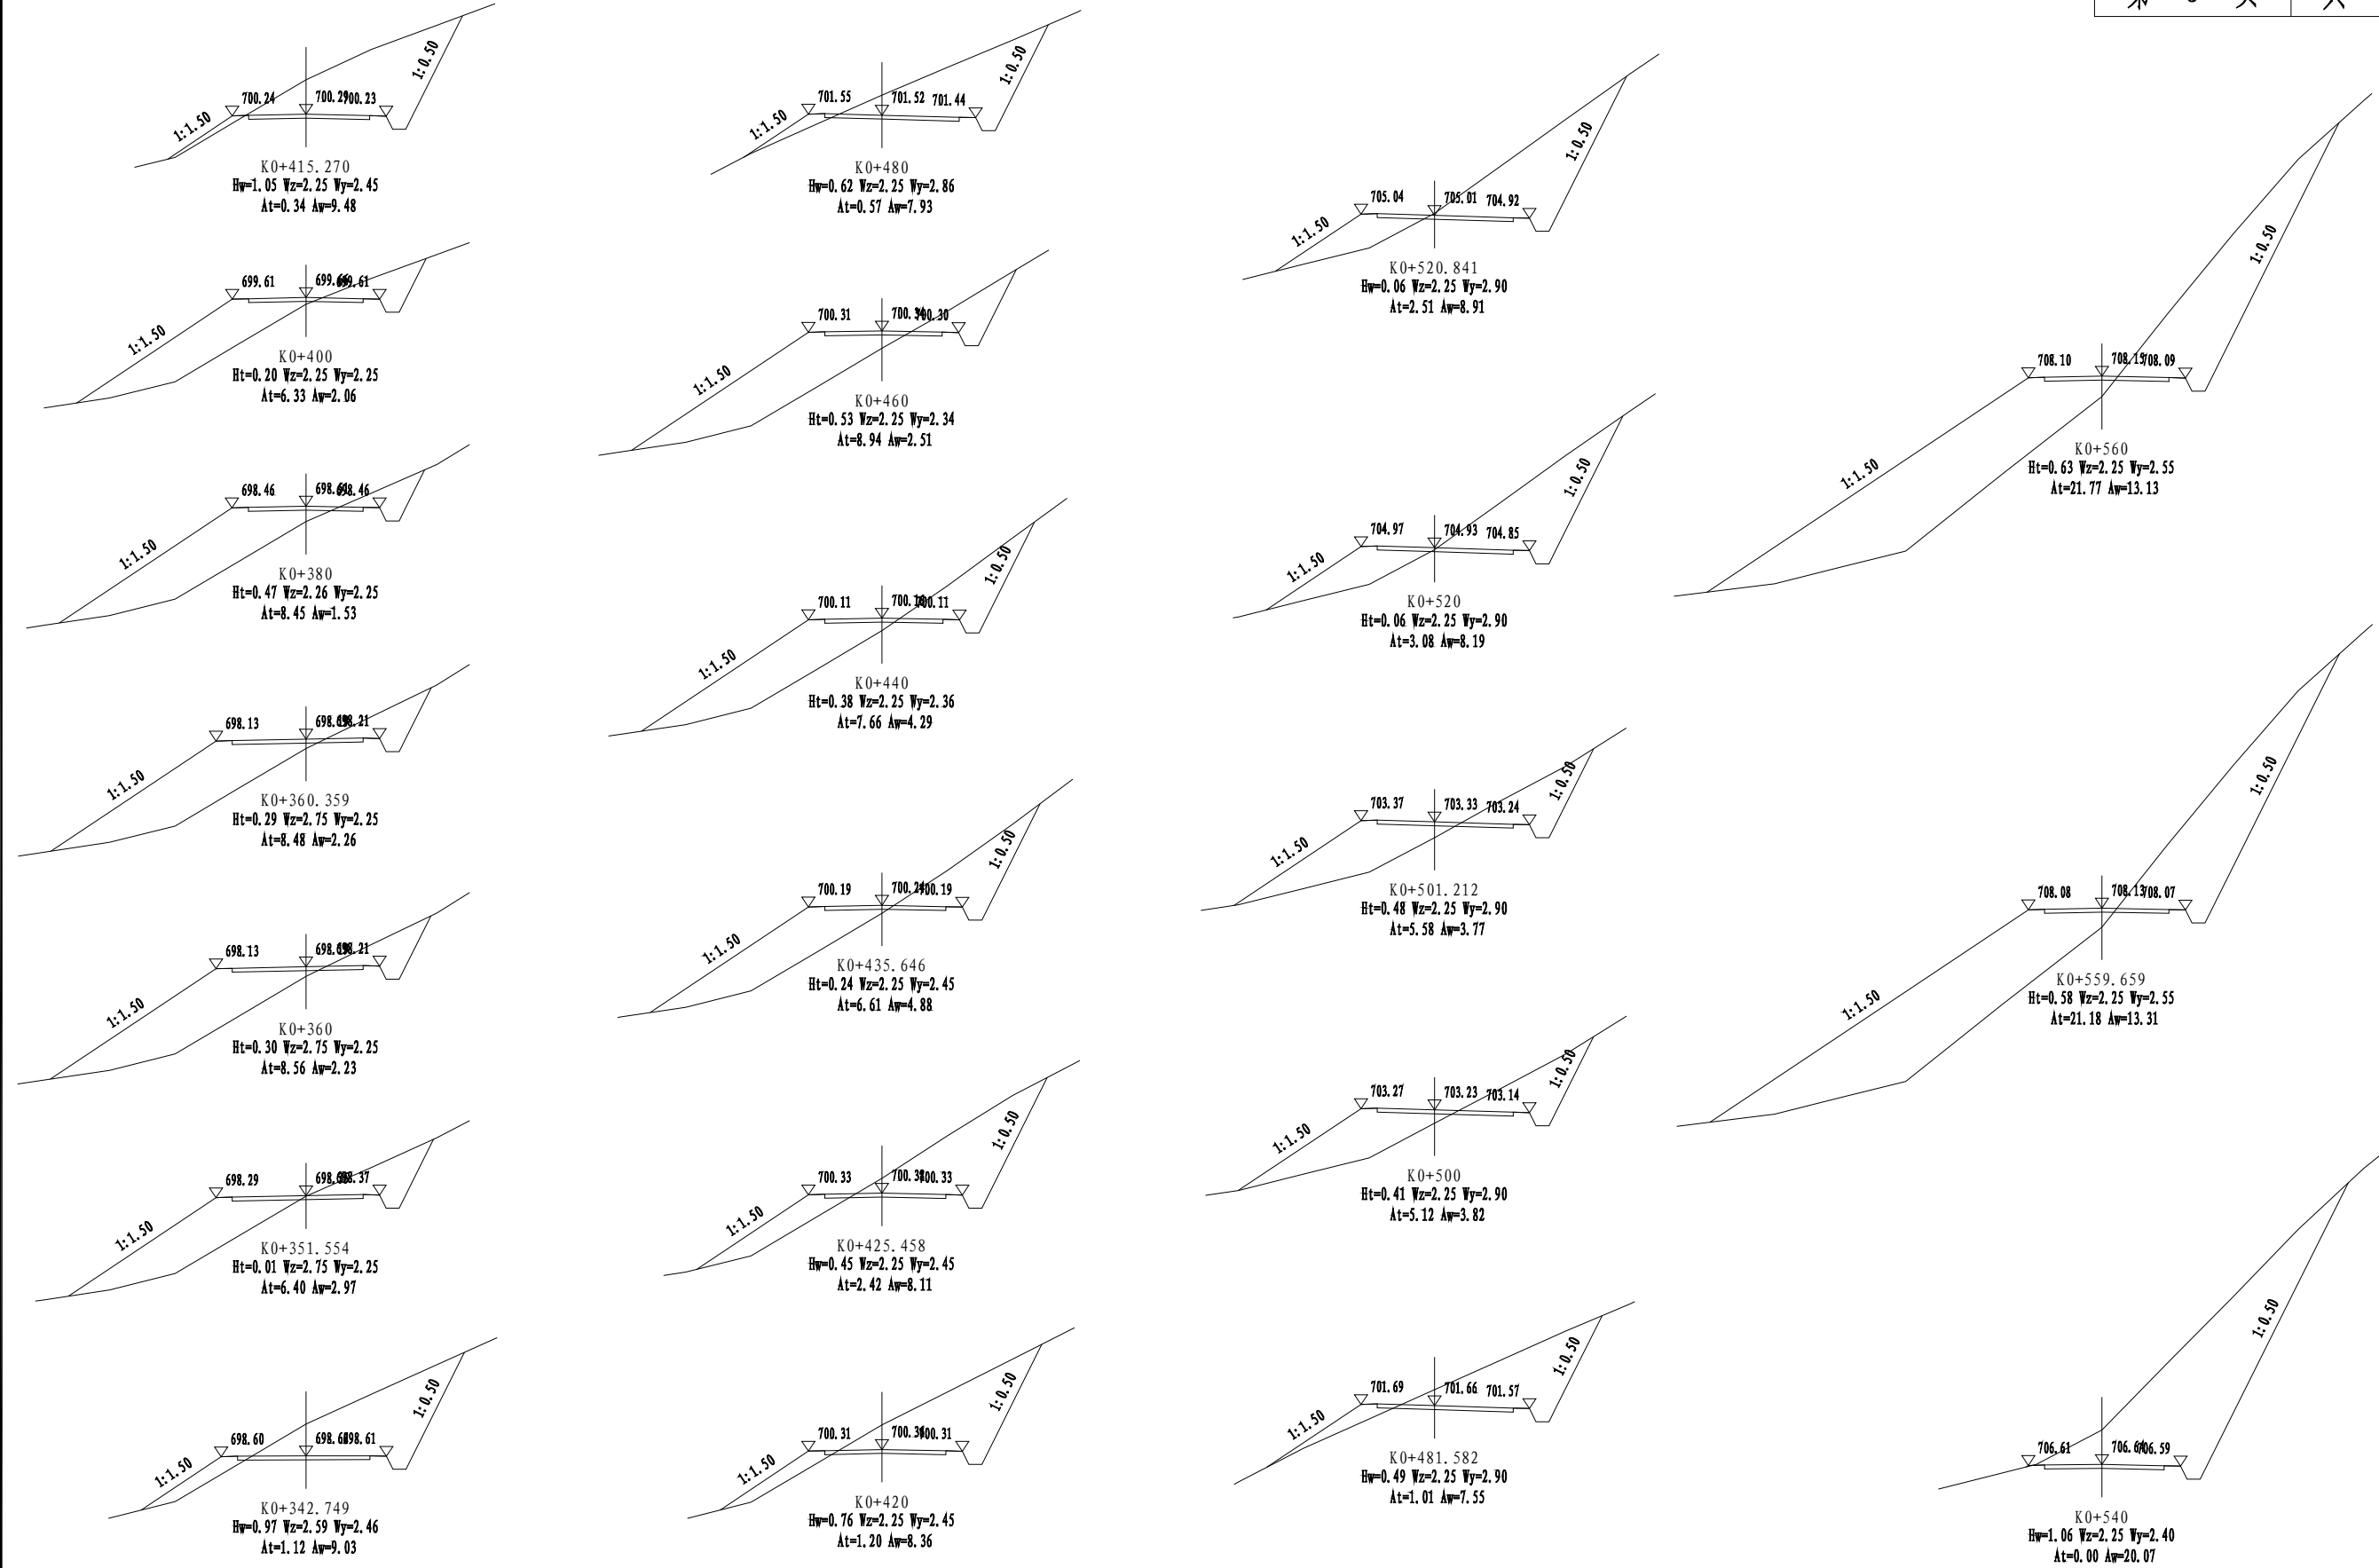




本图单位尺寸均以米为单位，比例为1: 200。

专业	签名	日期	专业	签名	日期

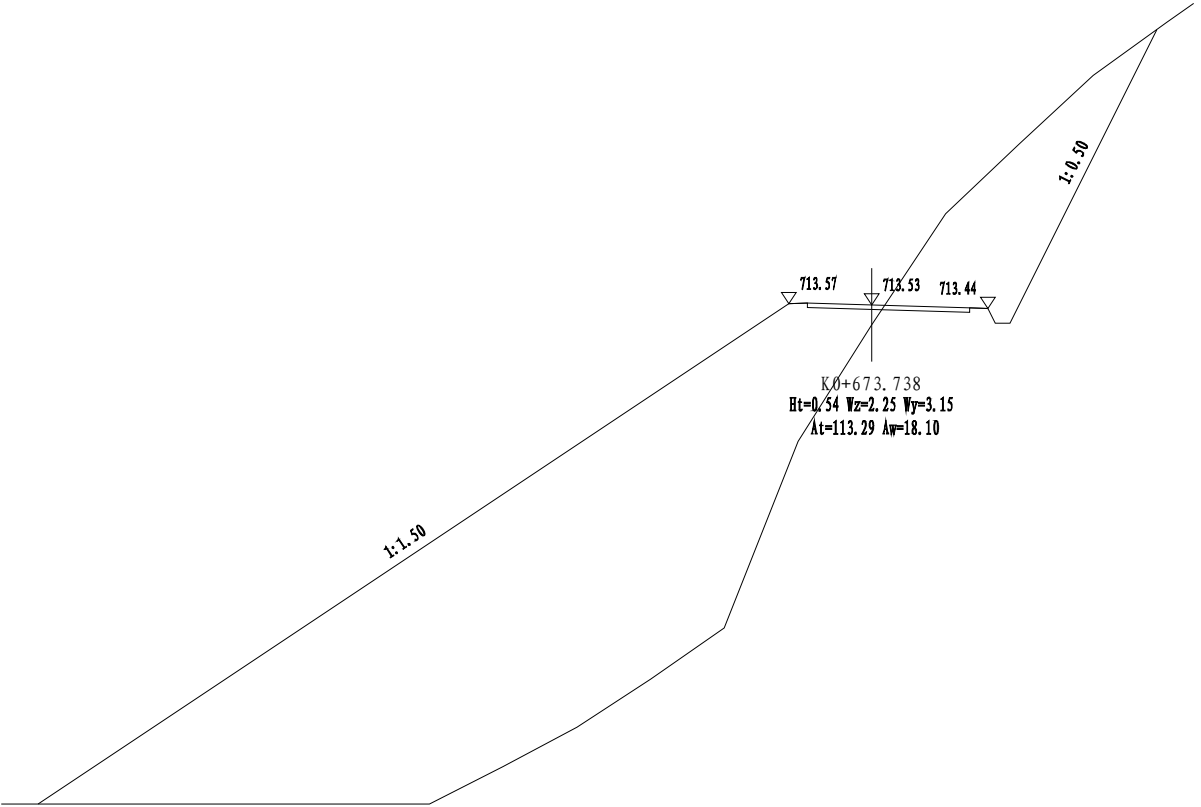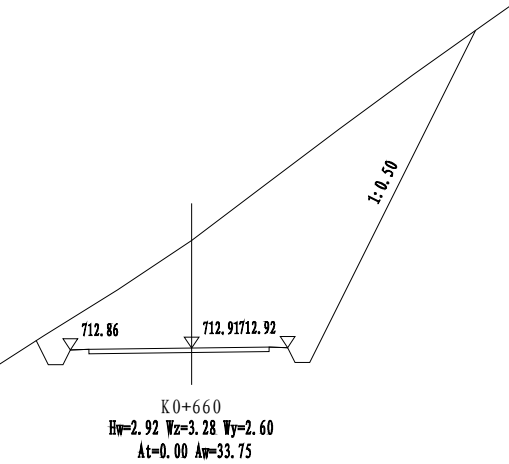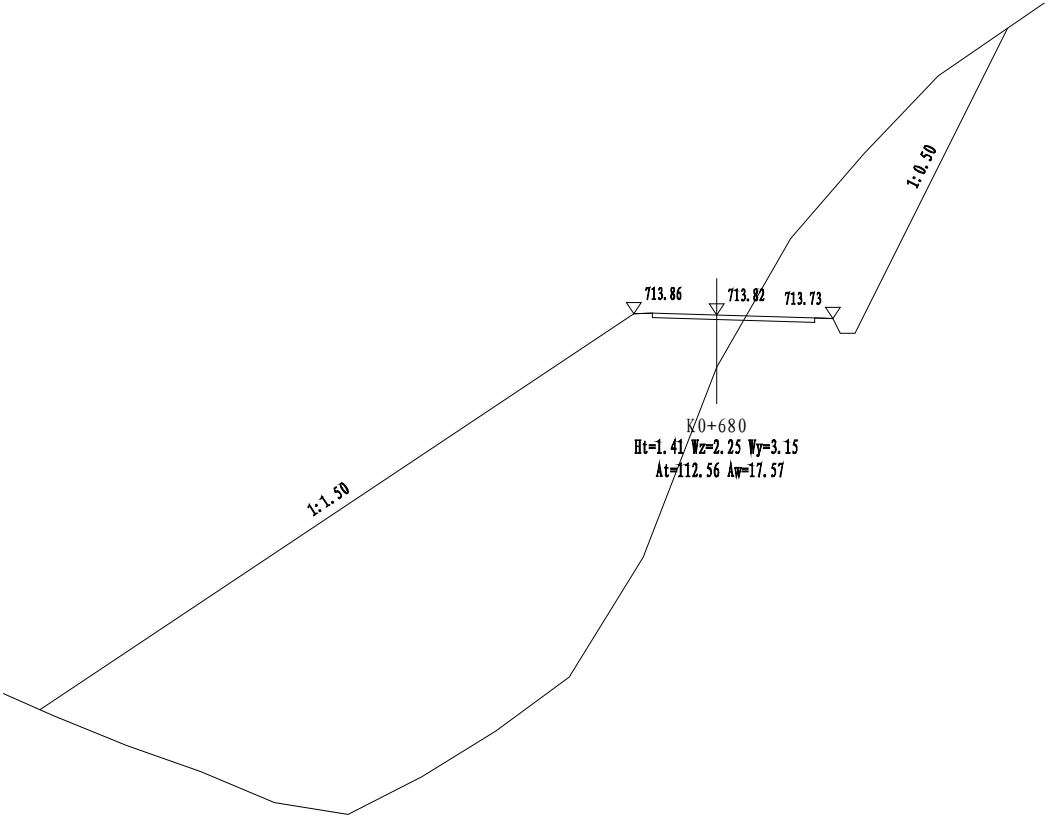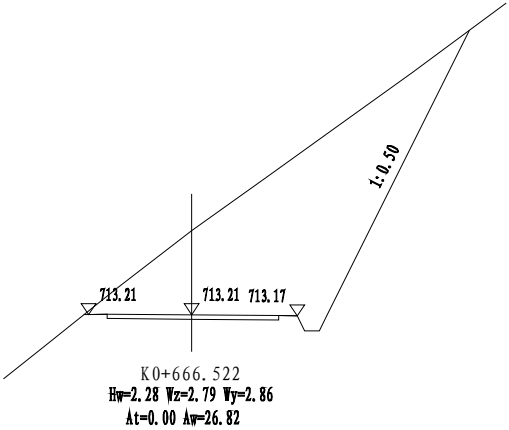





本图单位尺寸均以米为单位，比例为1:200。

日期	
姓名	
专业	
日期	
姓名	
专业	

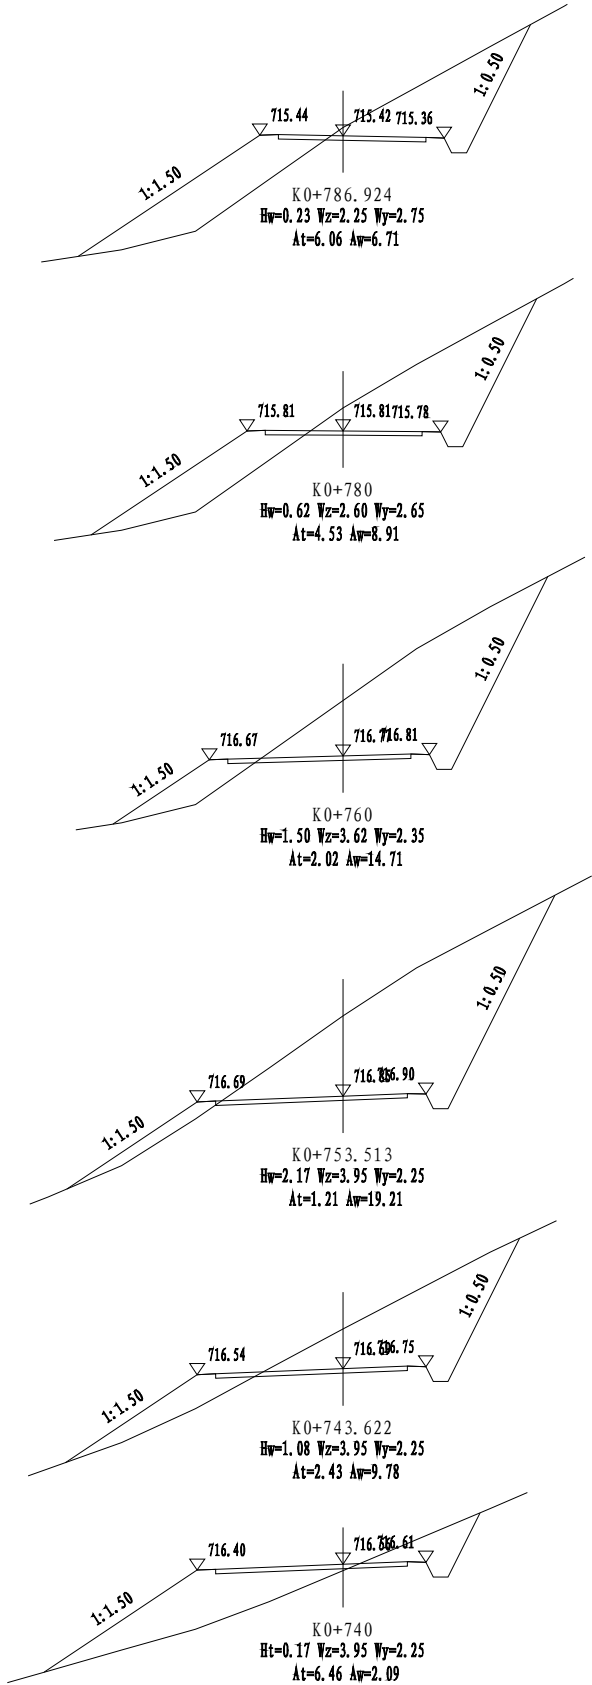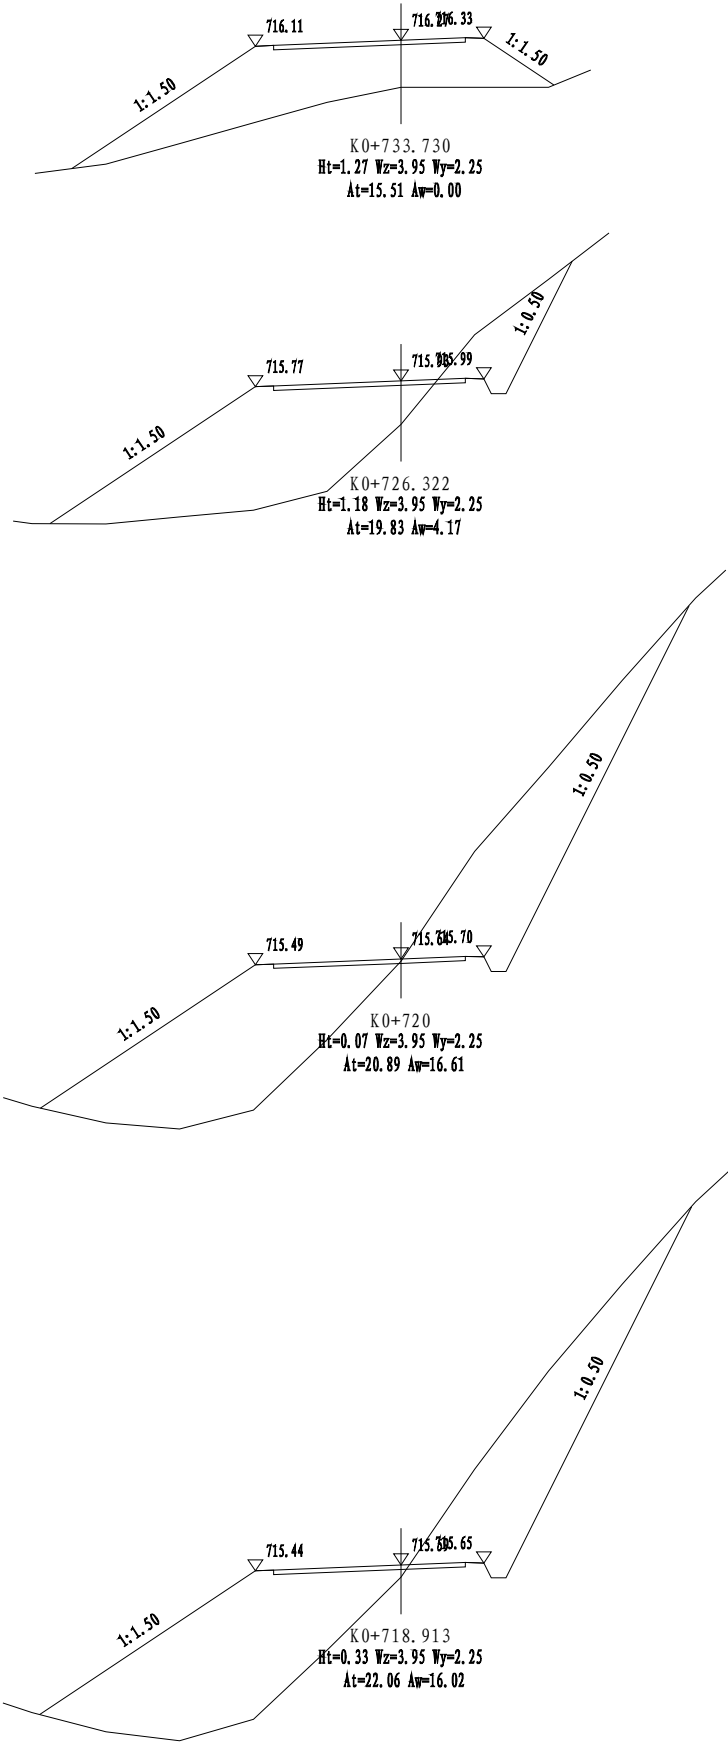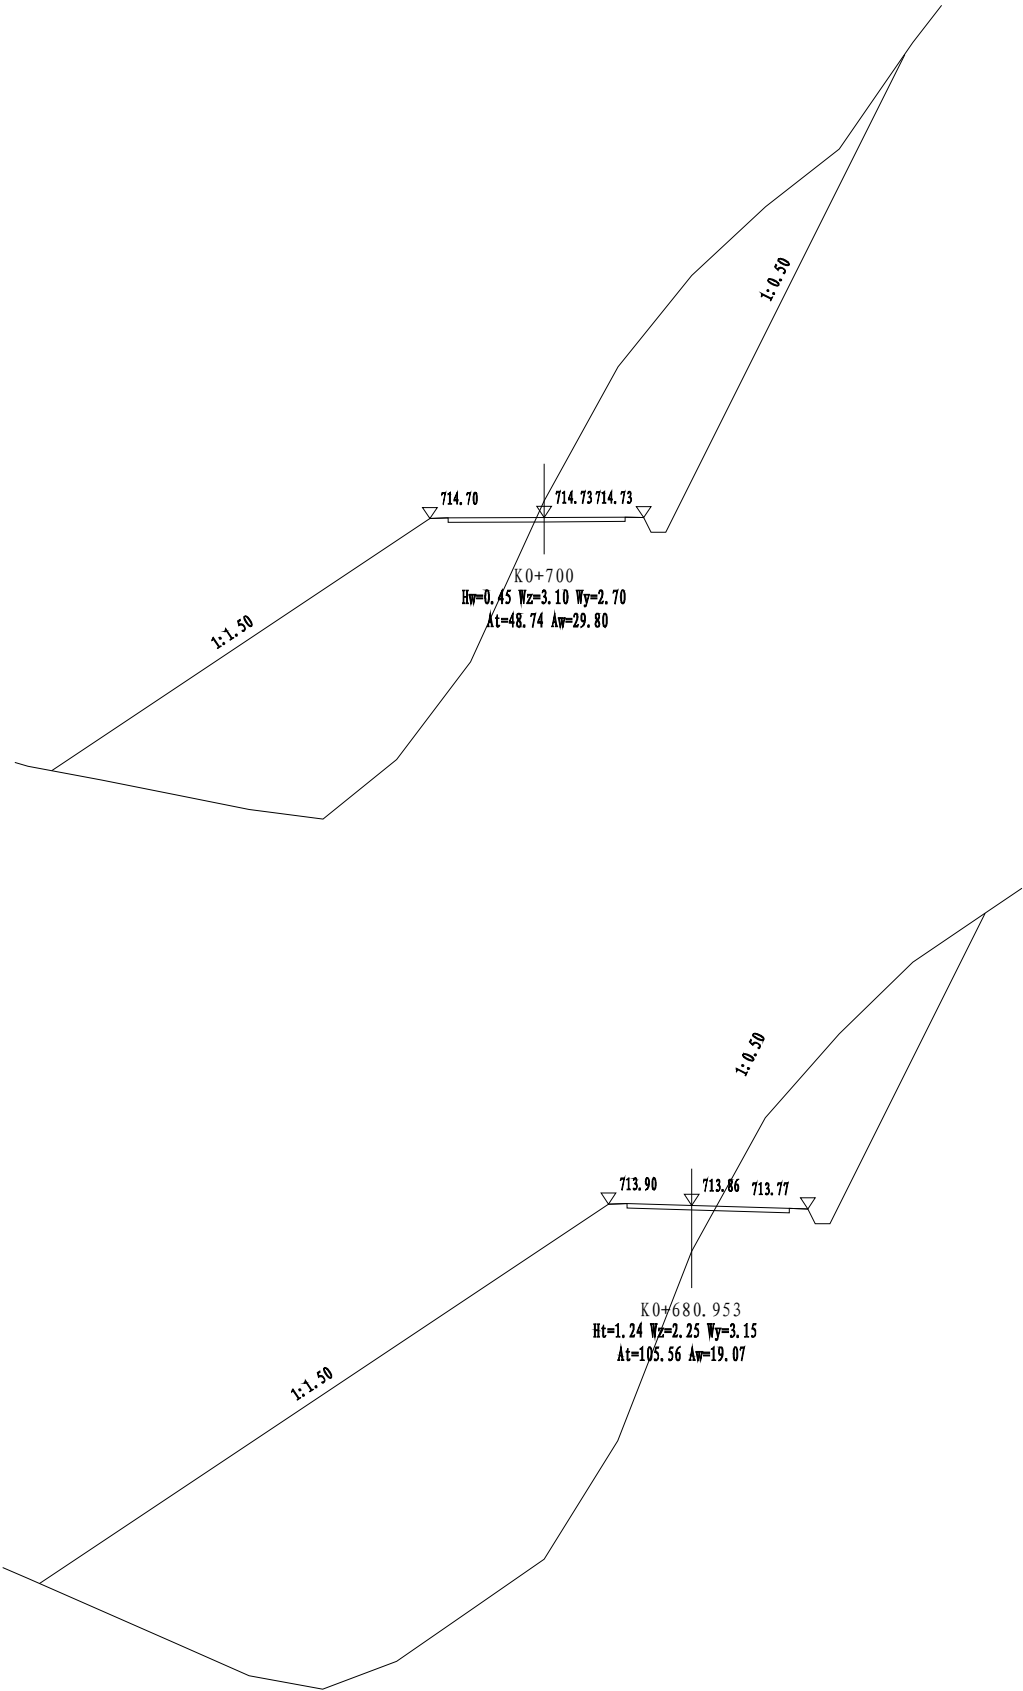



本图单位尺寸均以米为单位，比例为1: 200。

日期			
签名			
专业			
日期			
签名			
专业			

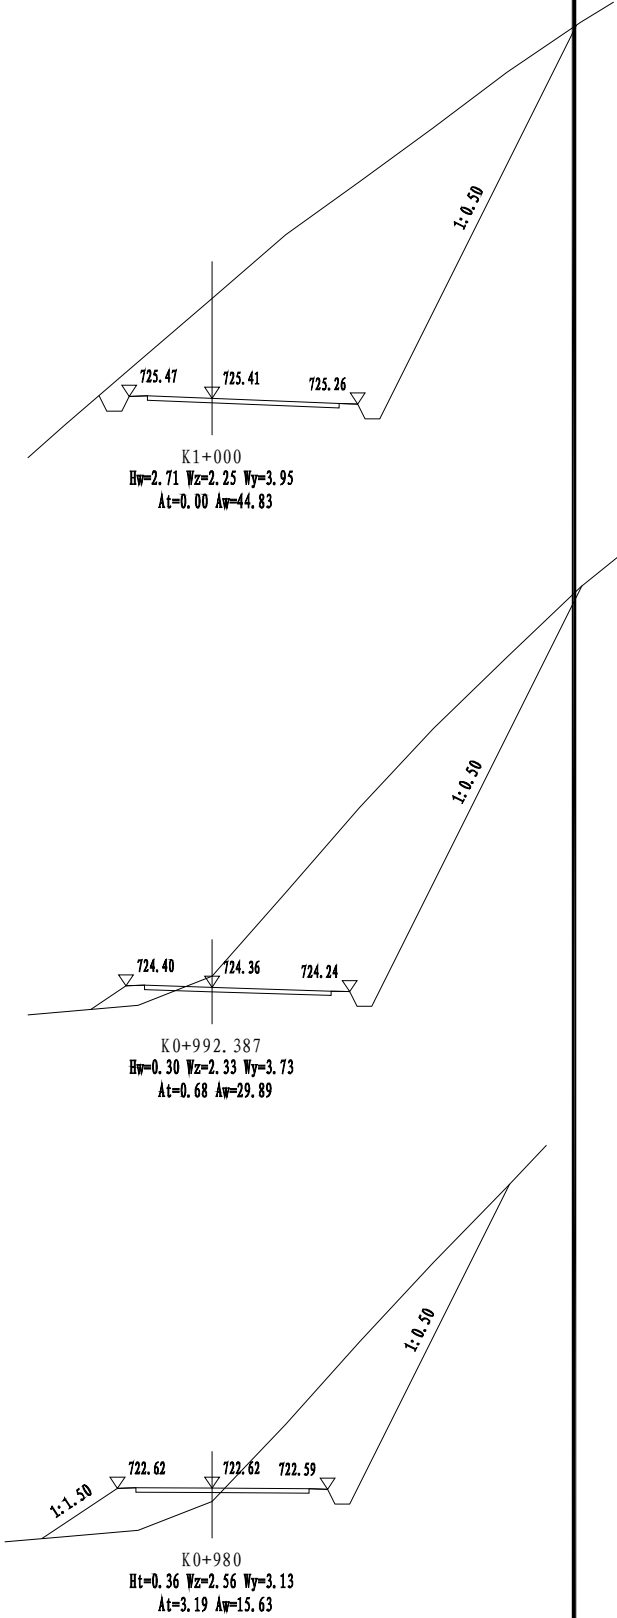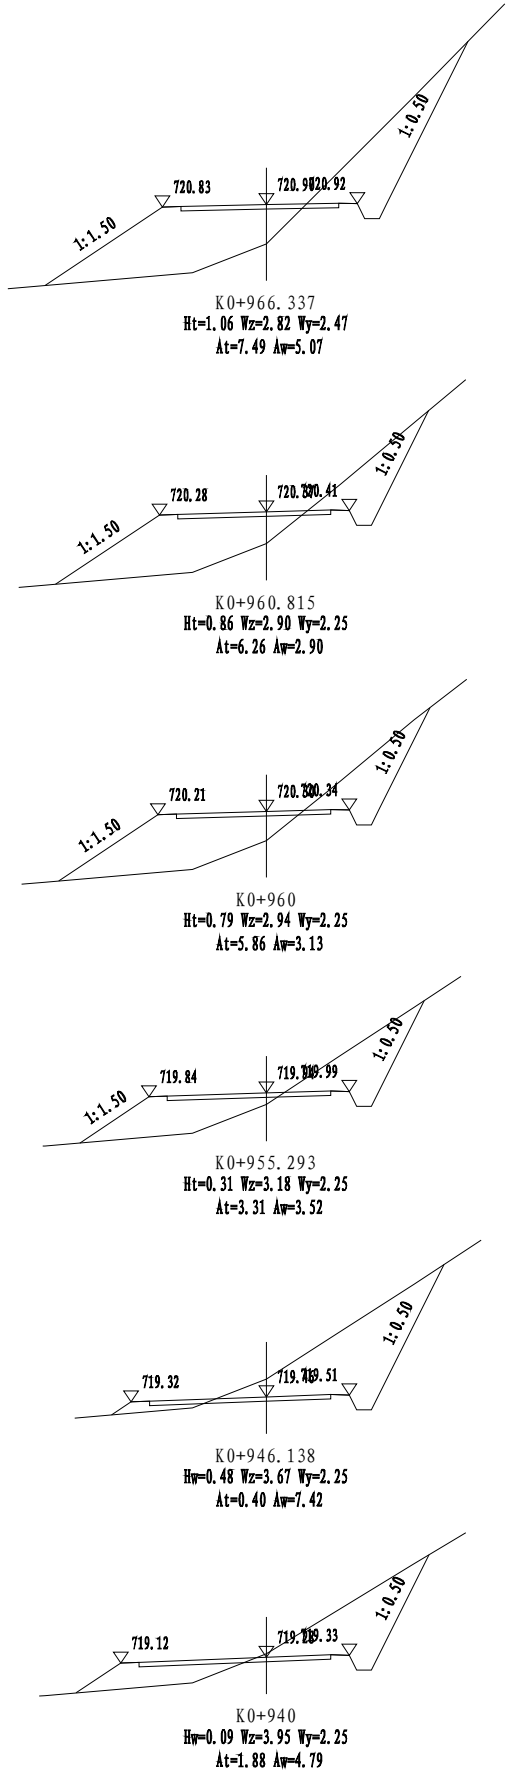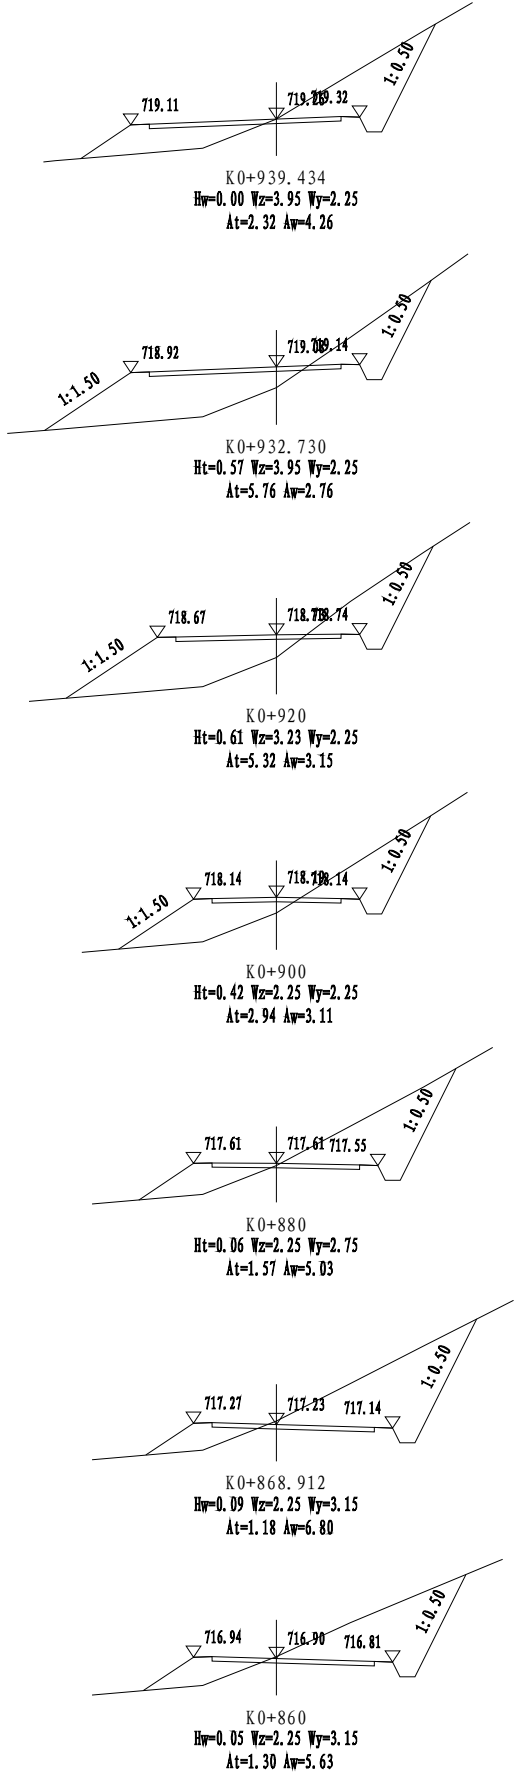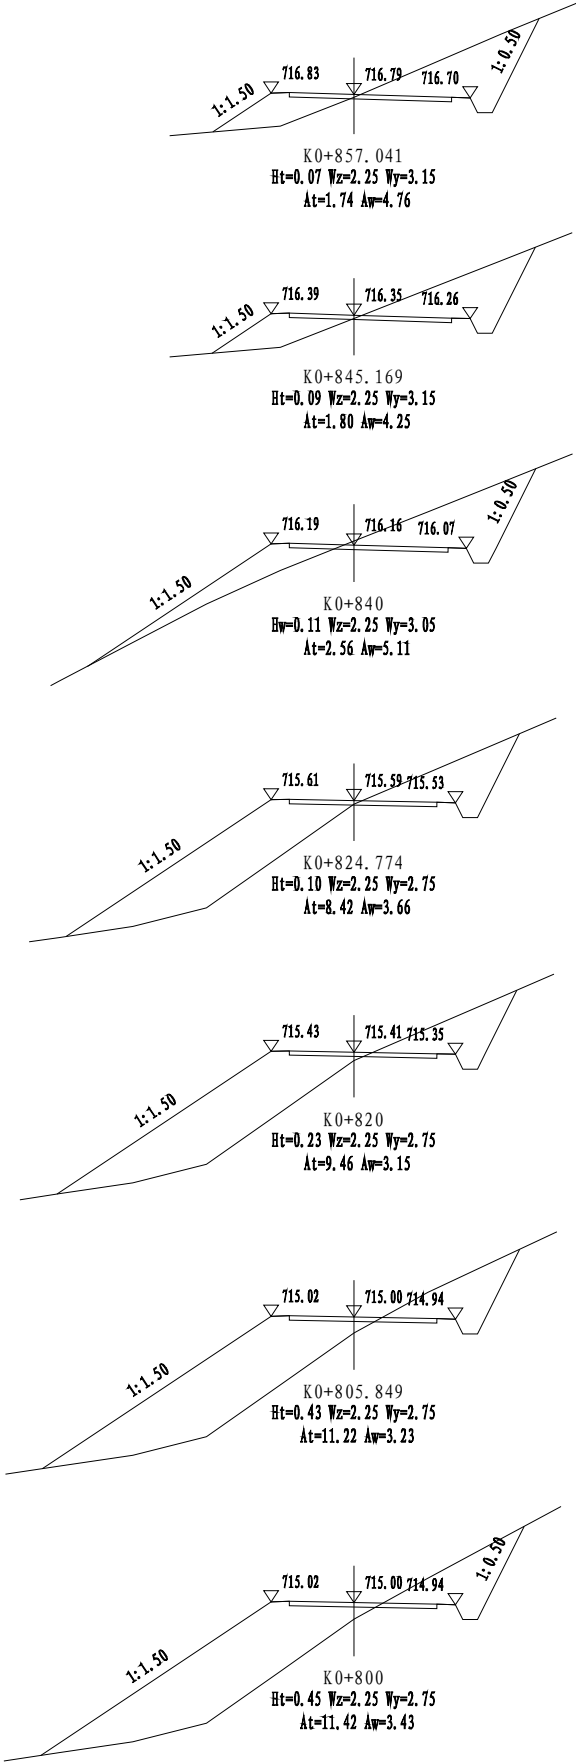


本图单位尺寸均以米为单位，比例为1: 200。

专业	姓名	日期	专业	姓名	日期

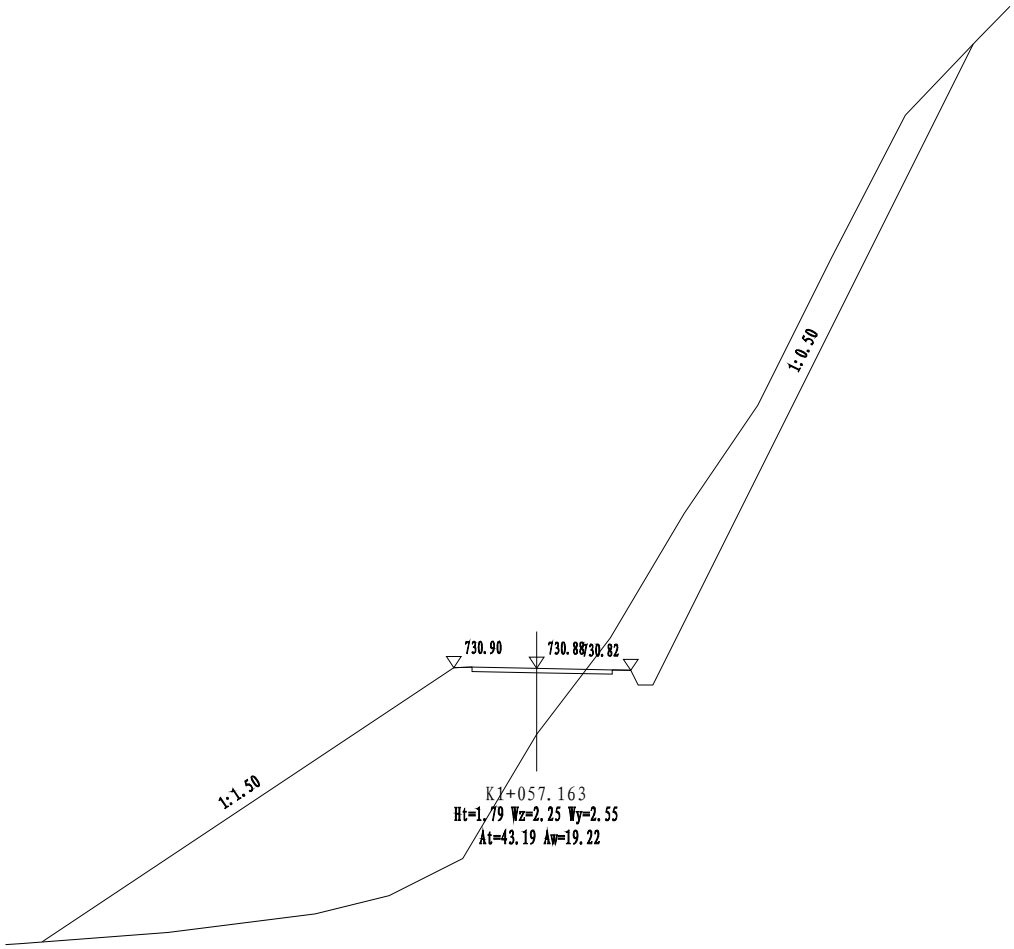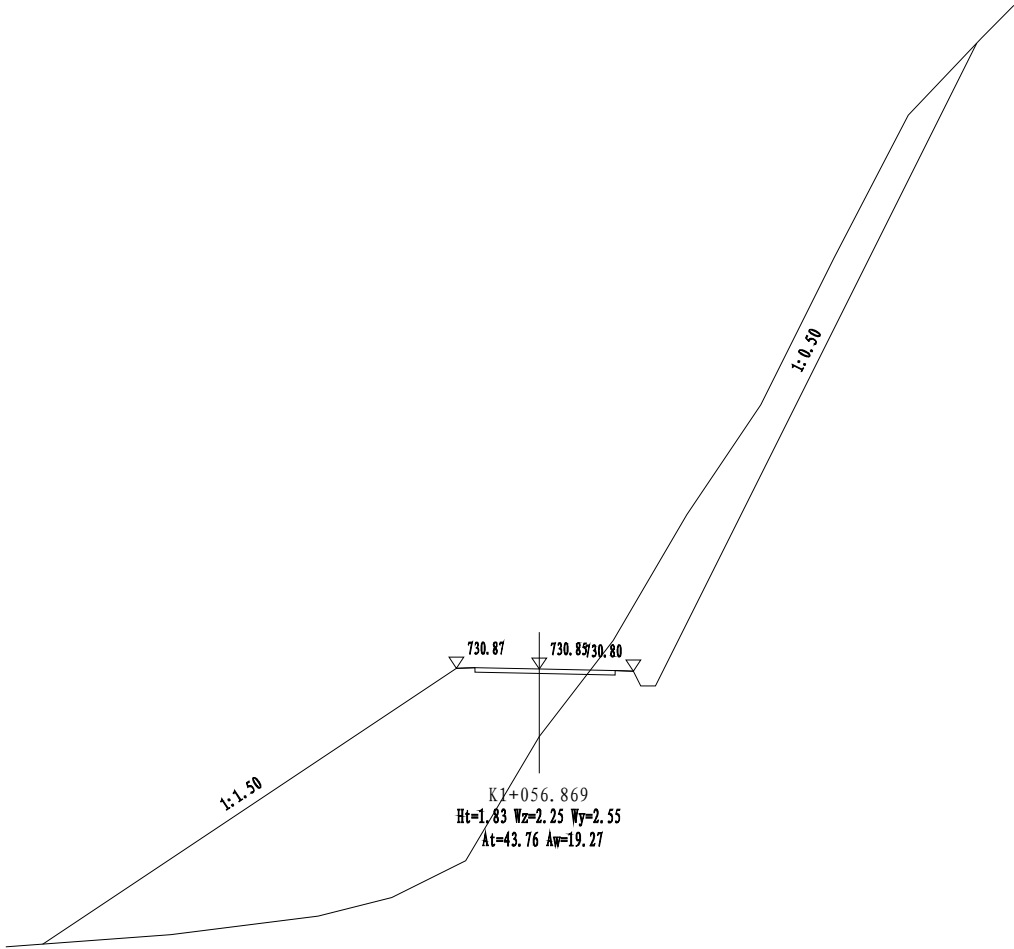













本图单位尺寸均以米为单位，比例为1: 200。

日期	
姓名	
专业	
日期	
姓名	
专业	

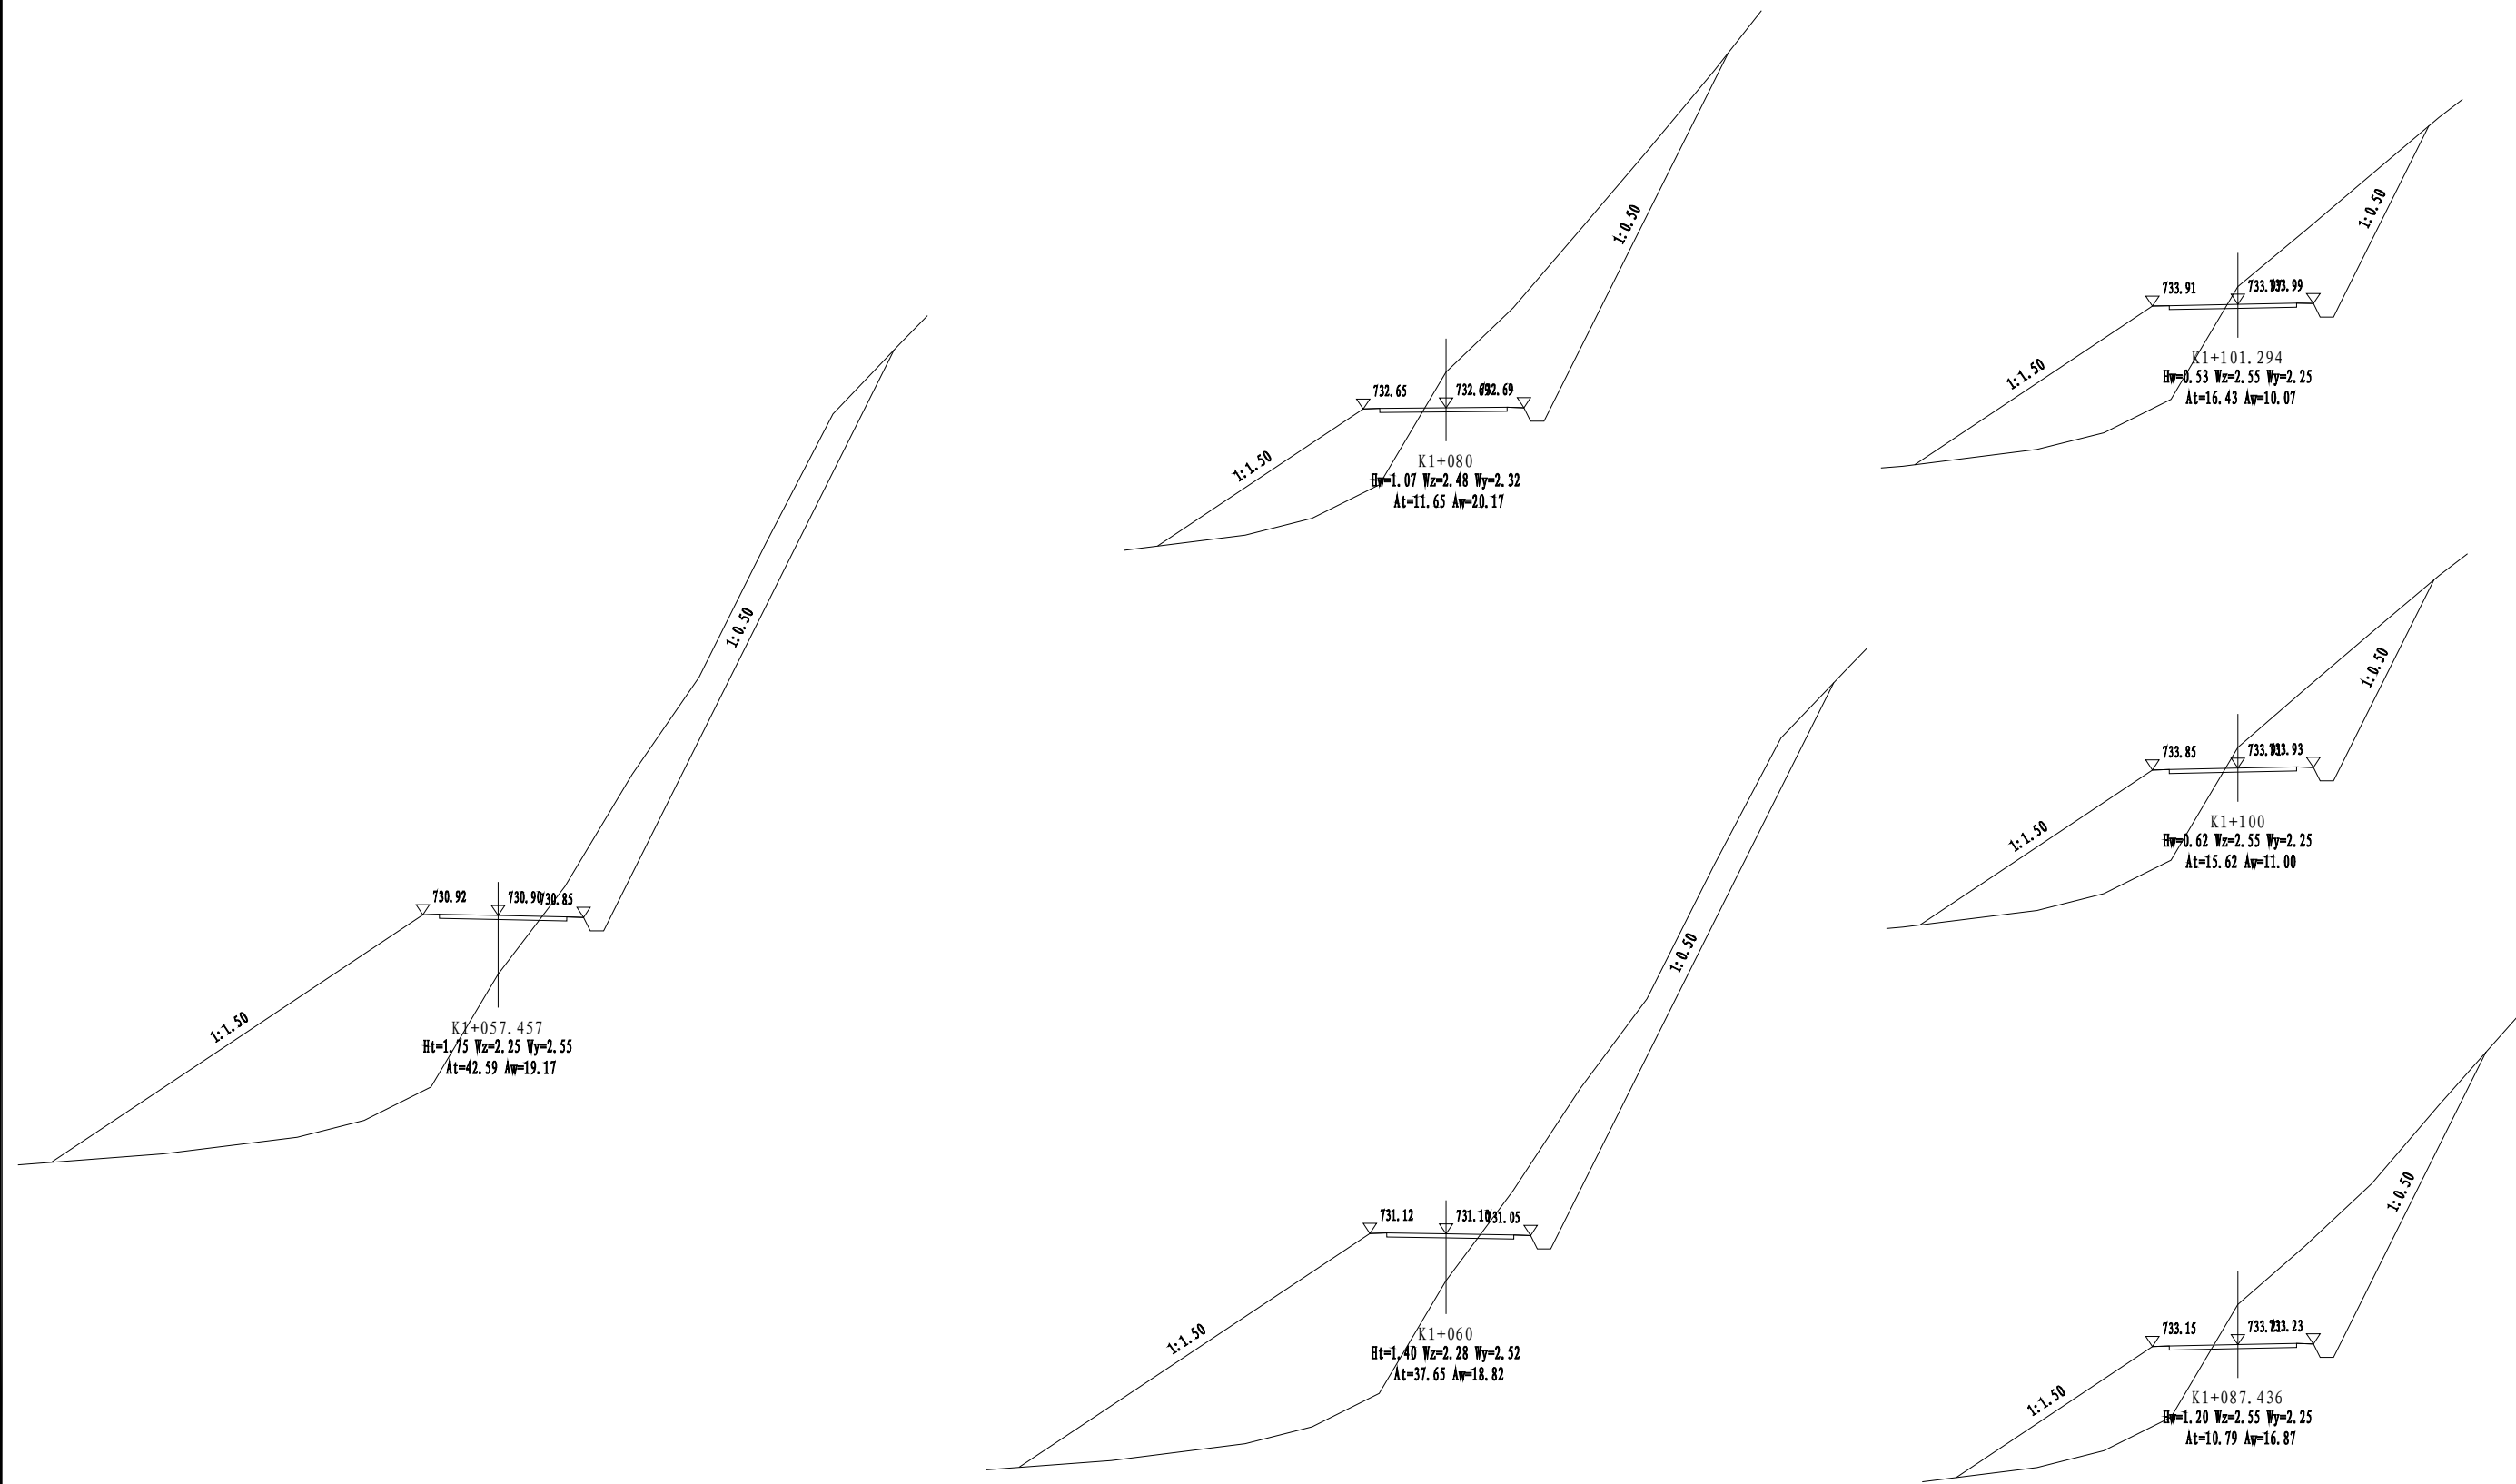


本图单位尺寸均以米为单位，比例为1: 200。

日期	
姓名	
专业	
日期	
姓名	
专业	

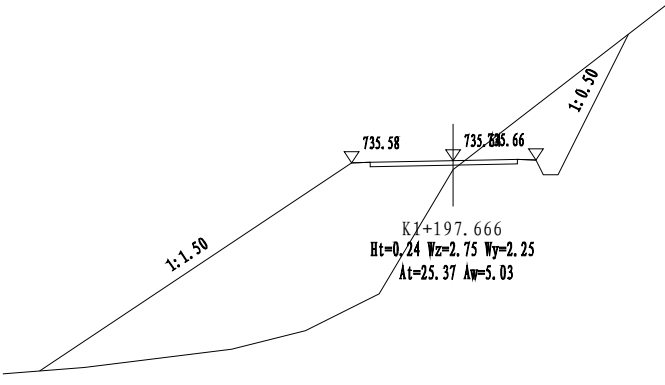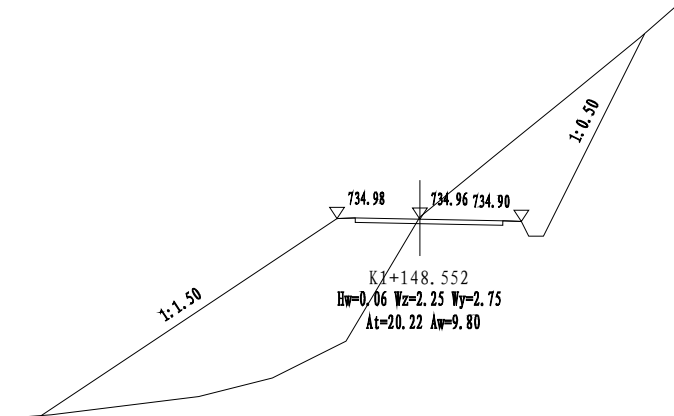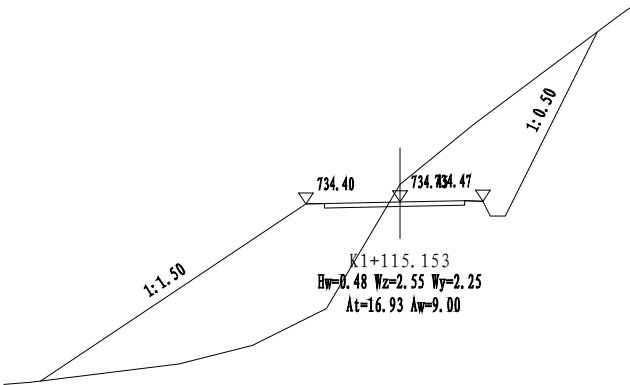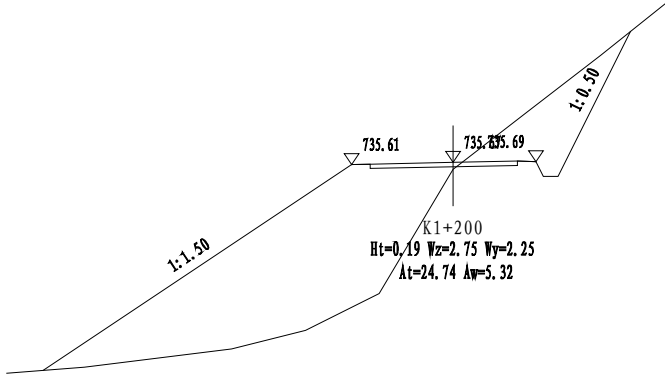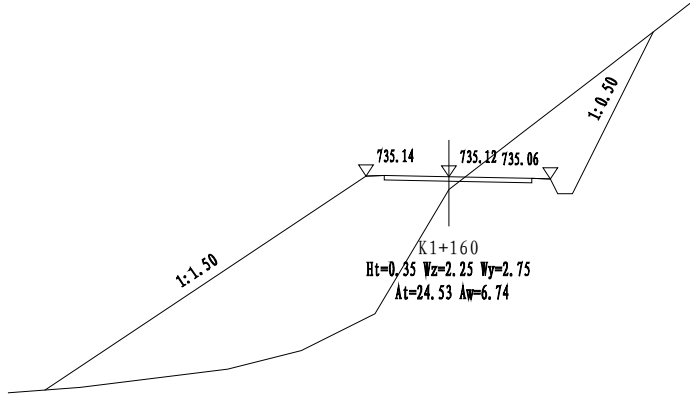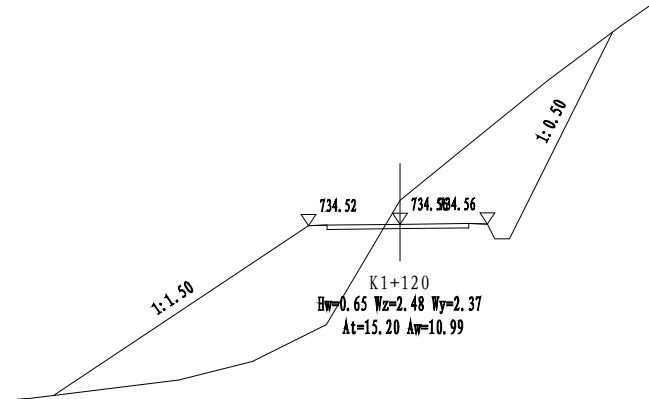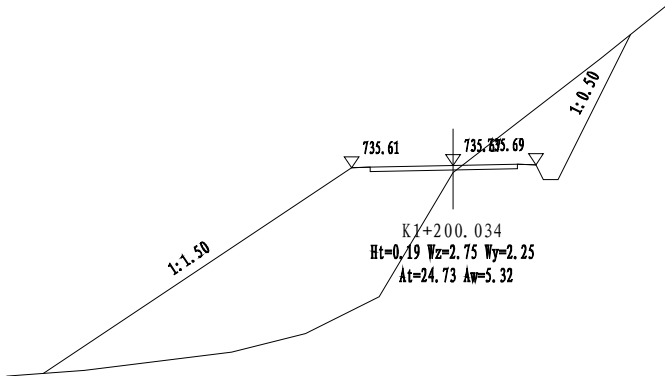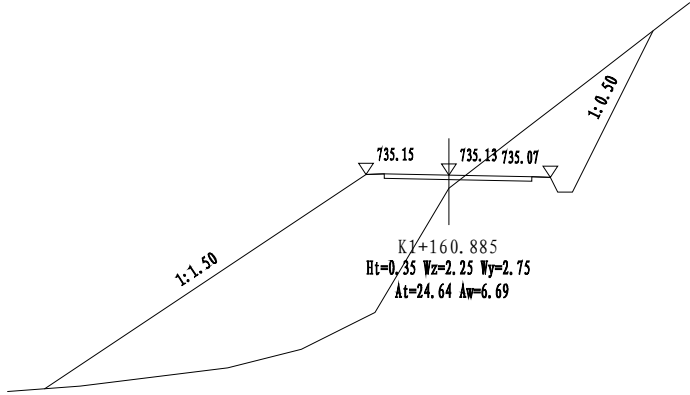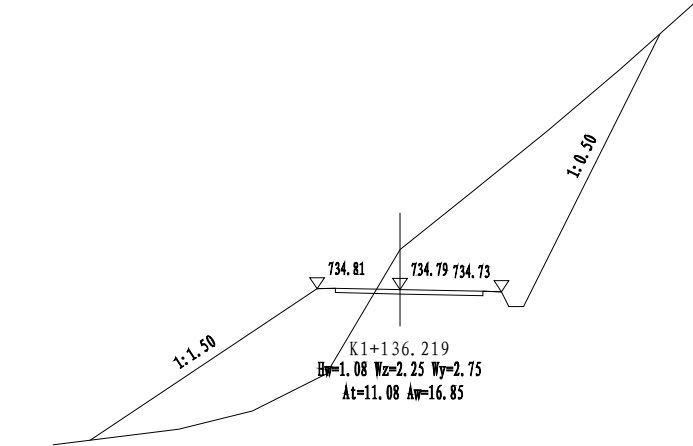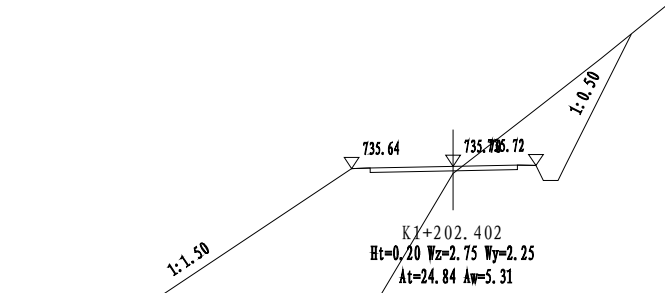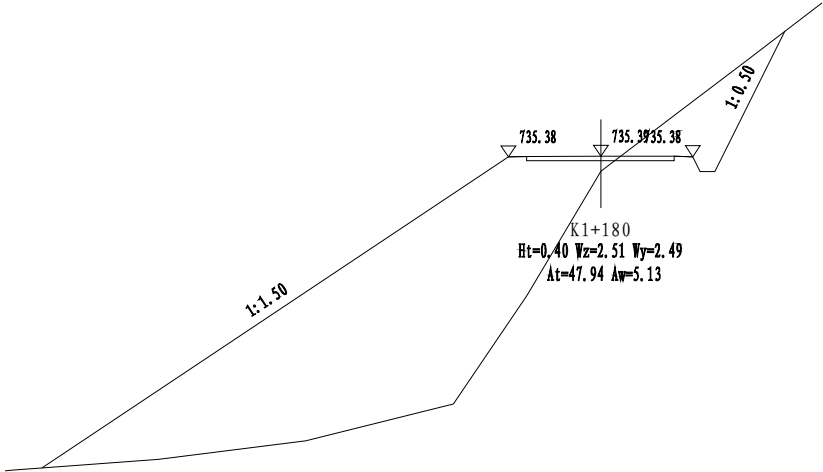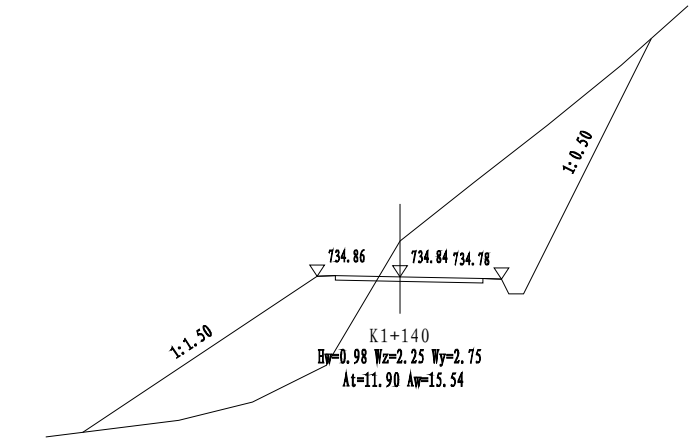


本图单位尺寸均以米为单位，比例为1:200。

日期	
姓名	
专业	
日期	
姓名	
专业	

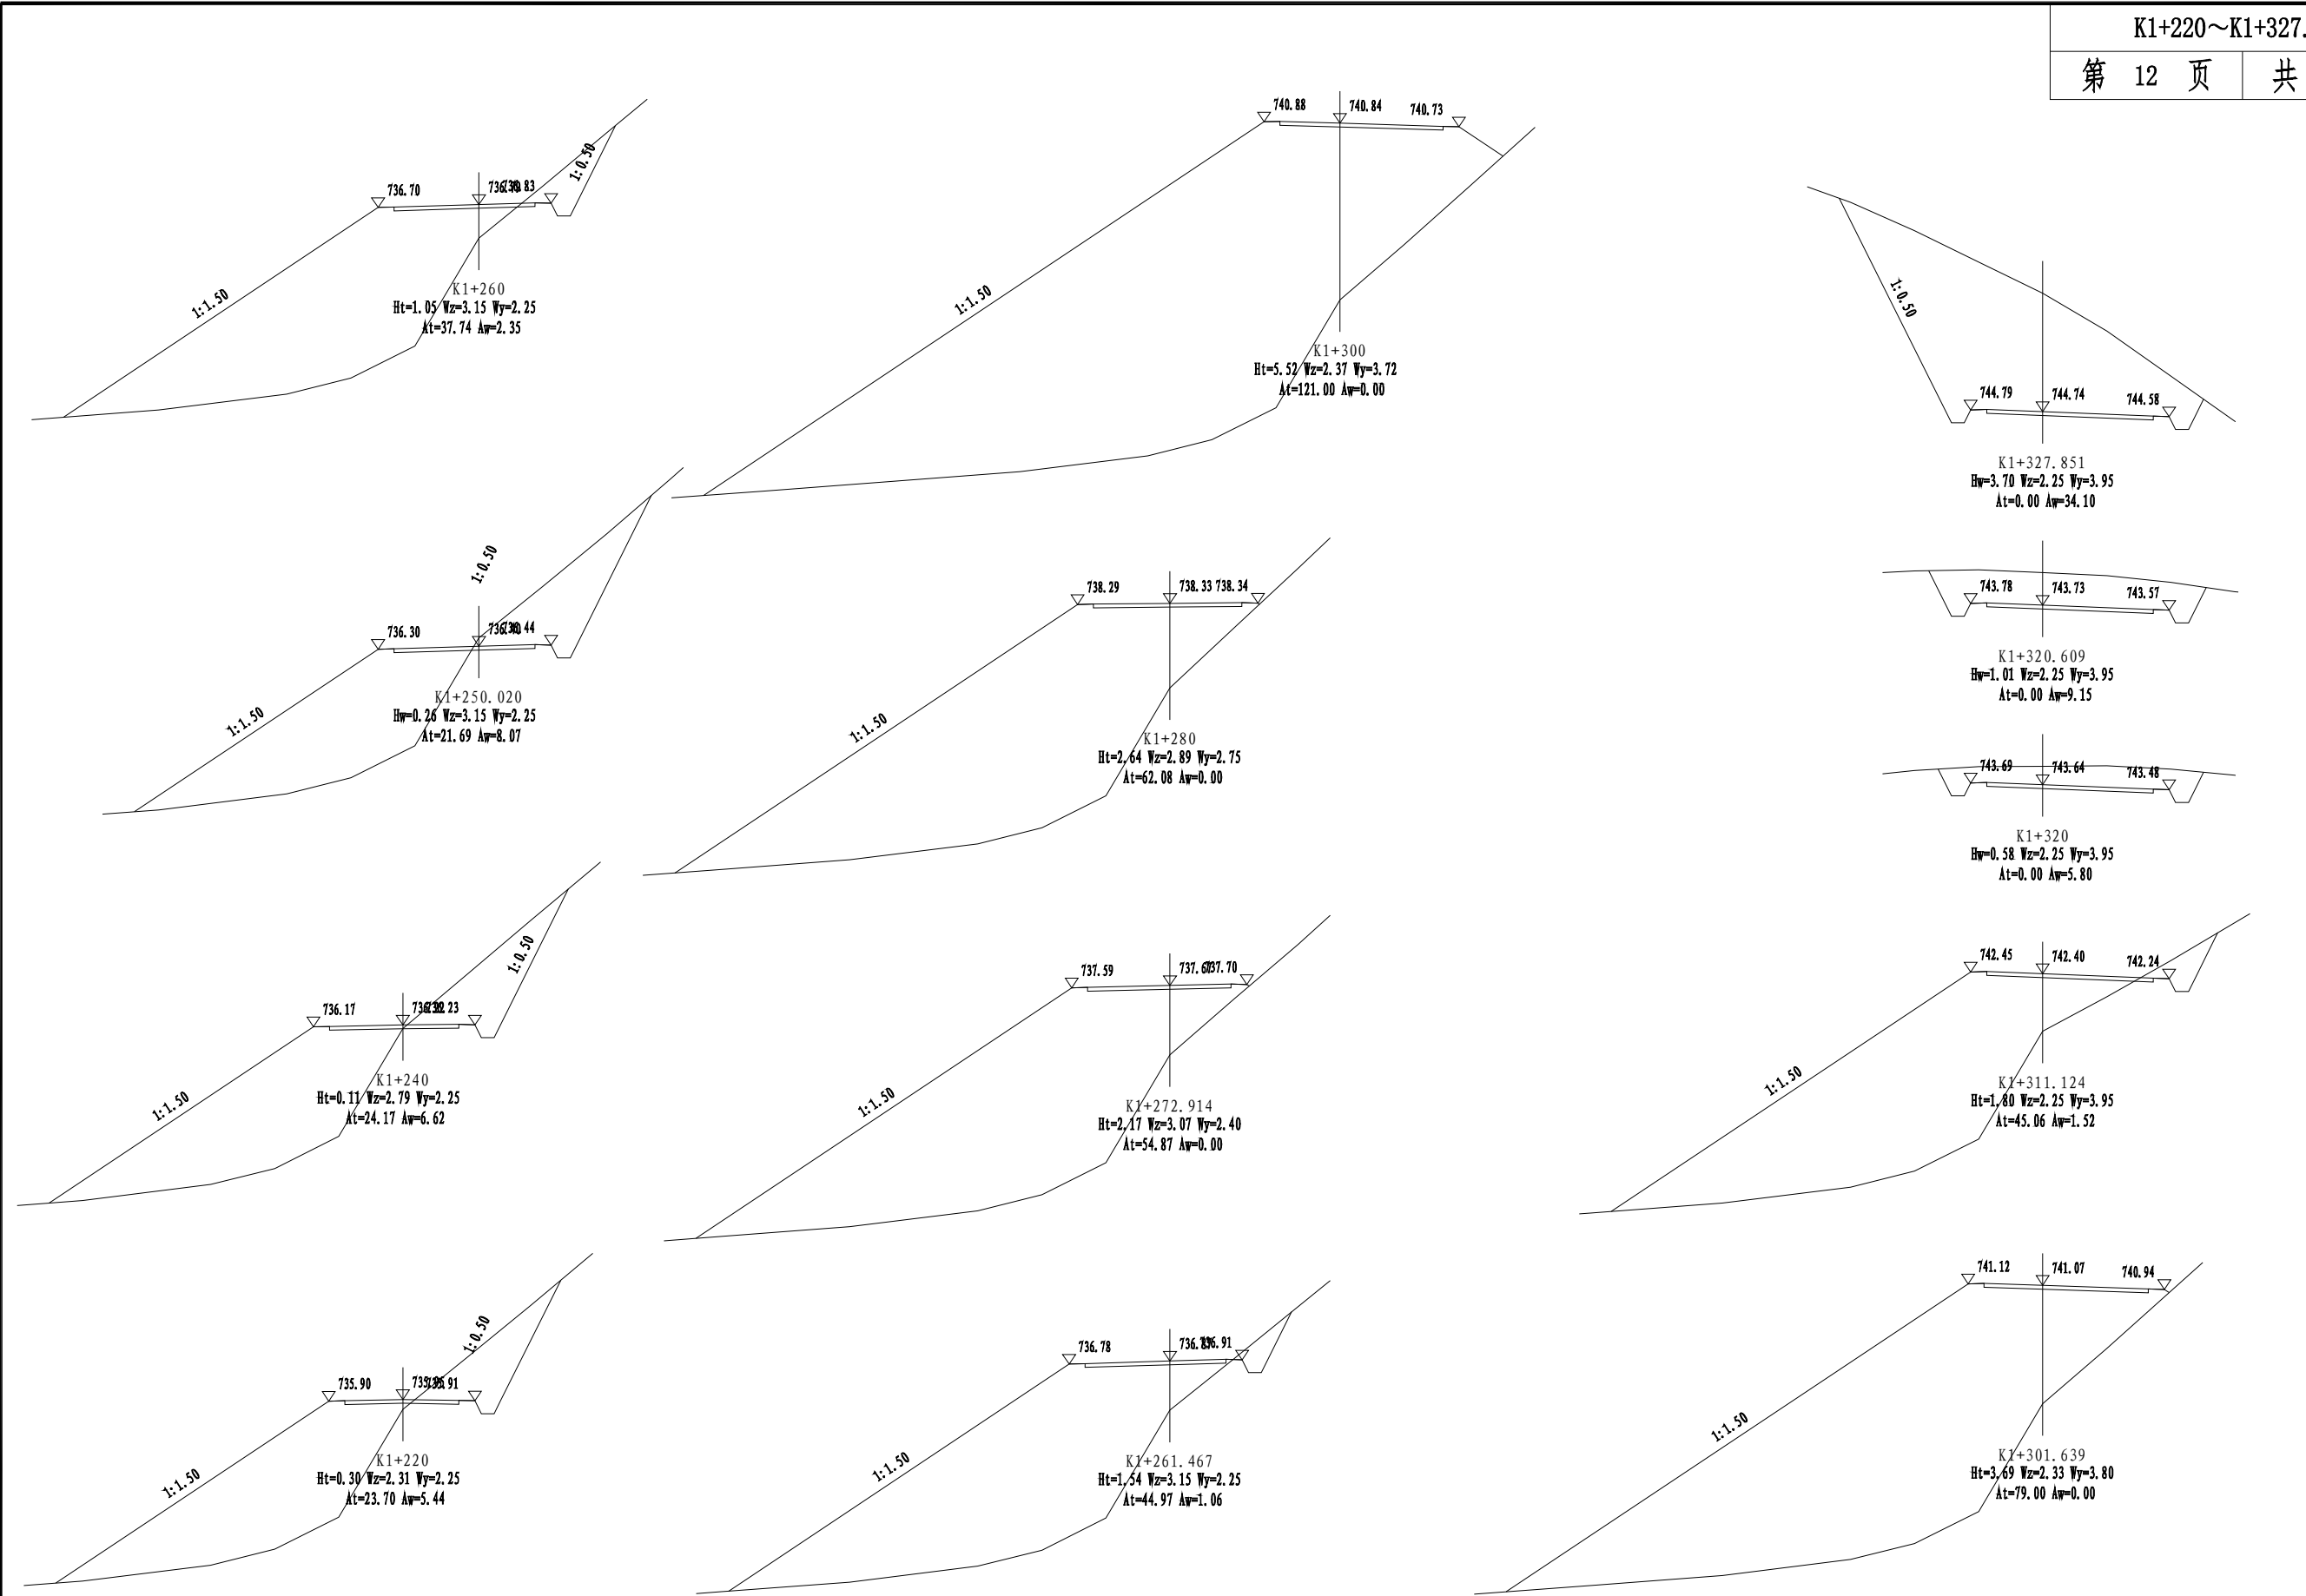





















本图单位尺寸均以米为单位，比例为1: 200。

日期	
姓名	
专业	
日期	
姓名	
专业	

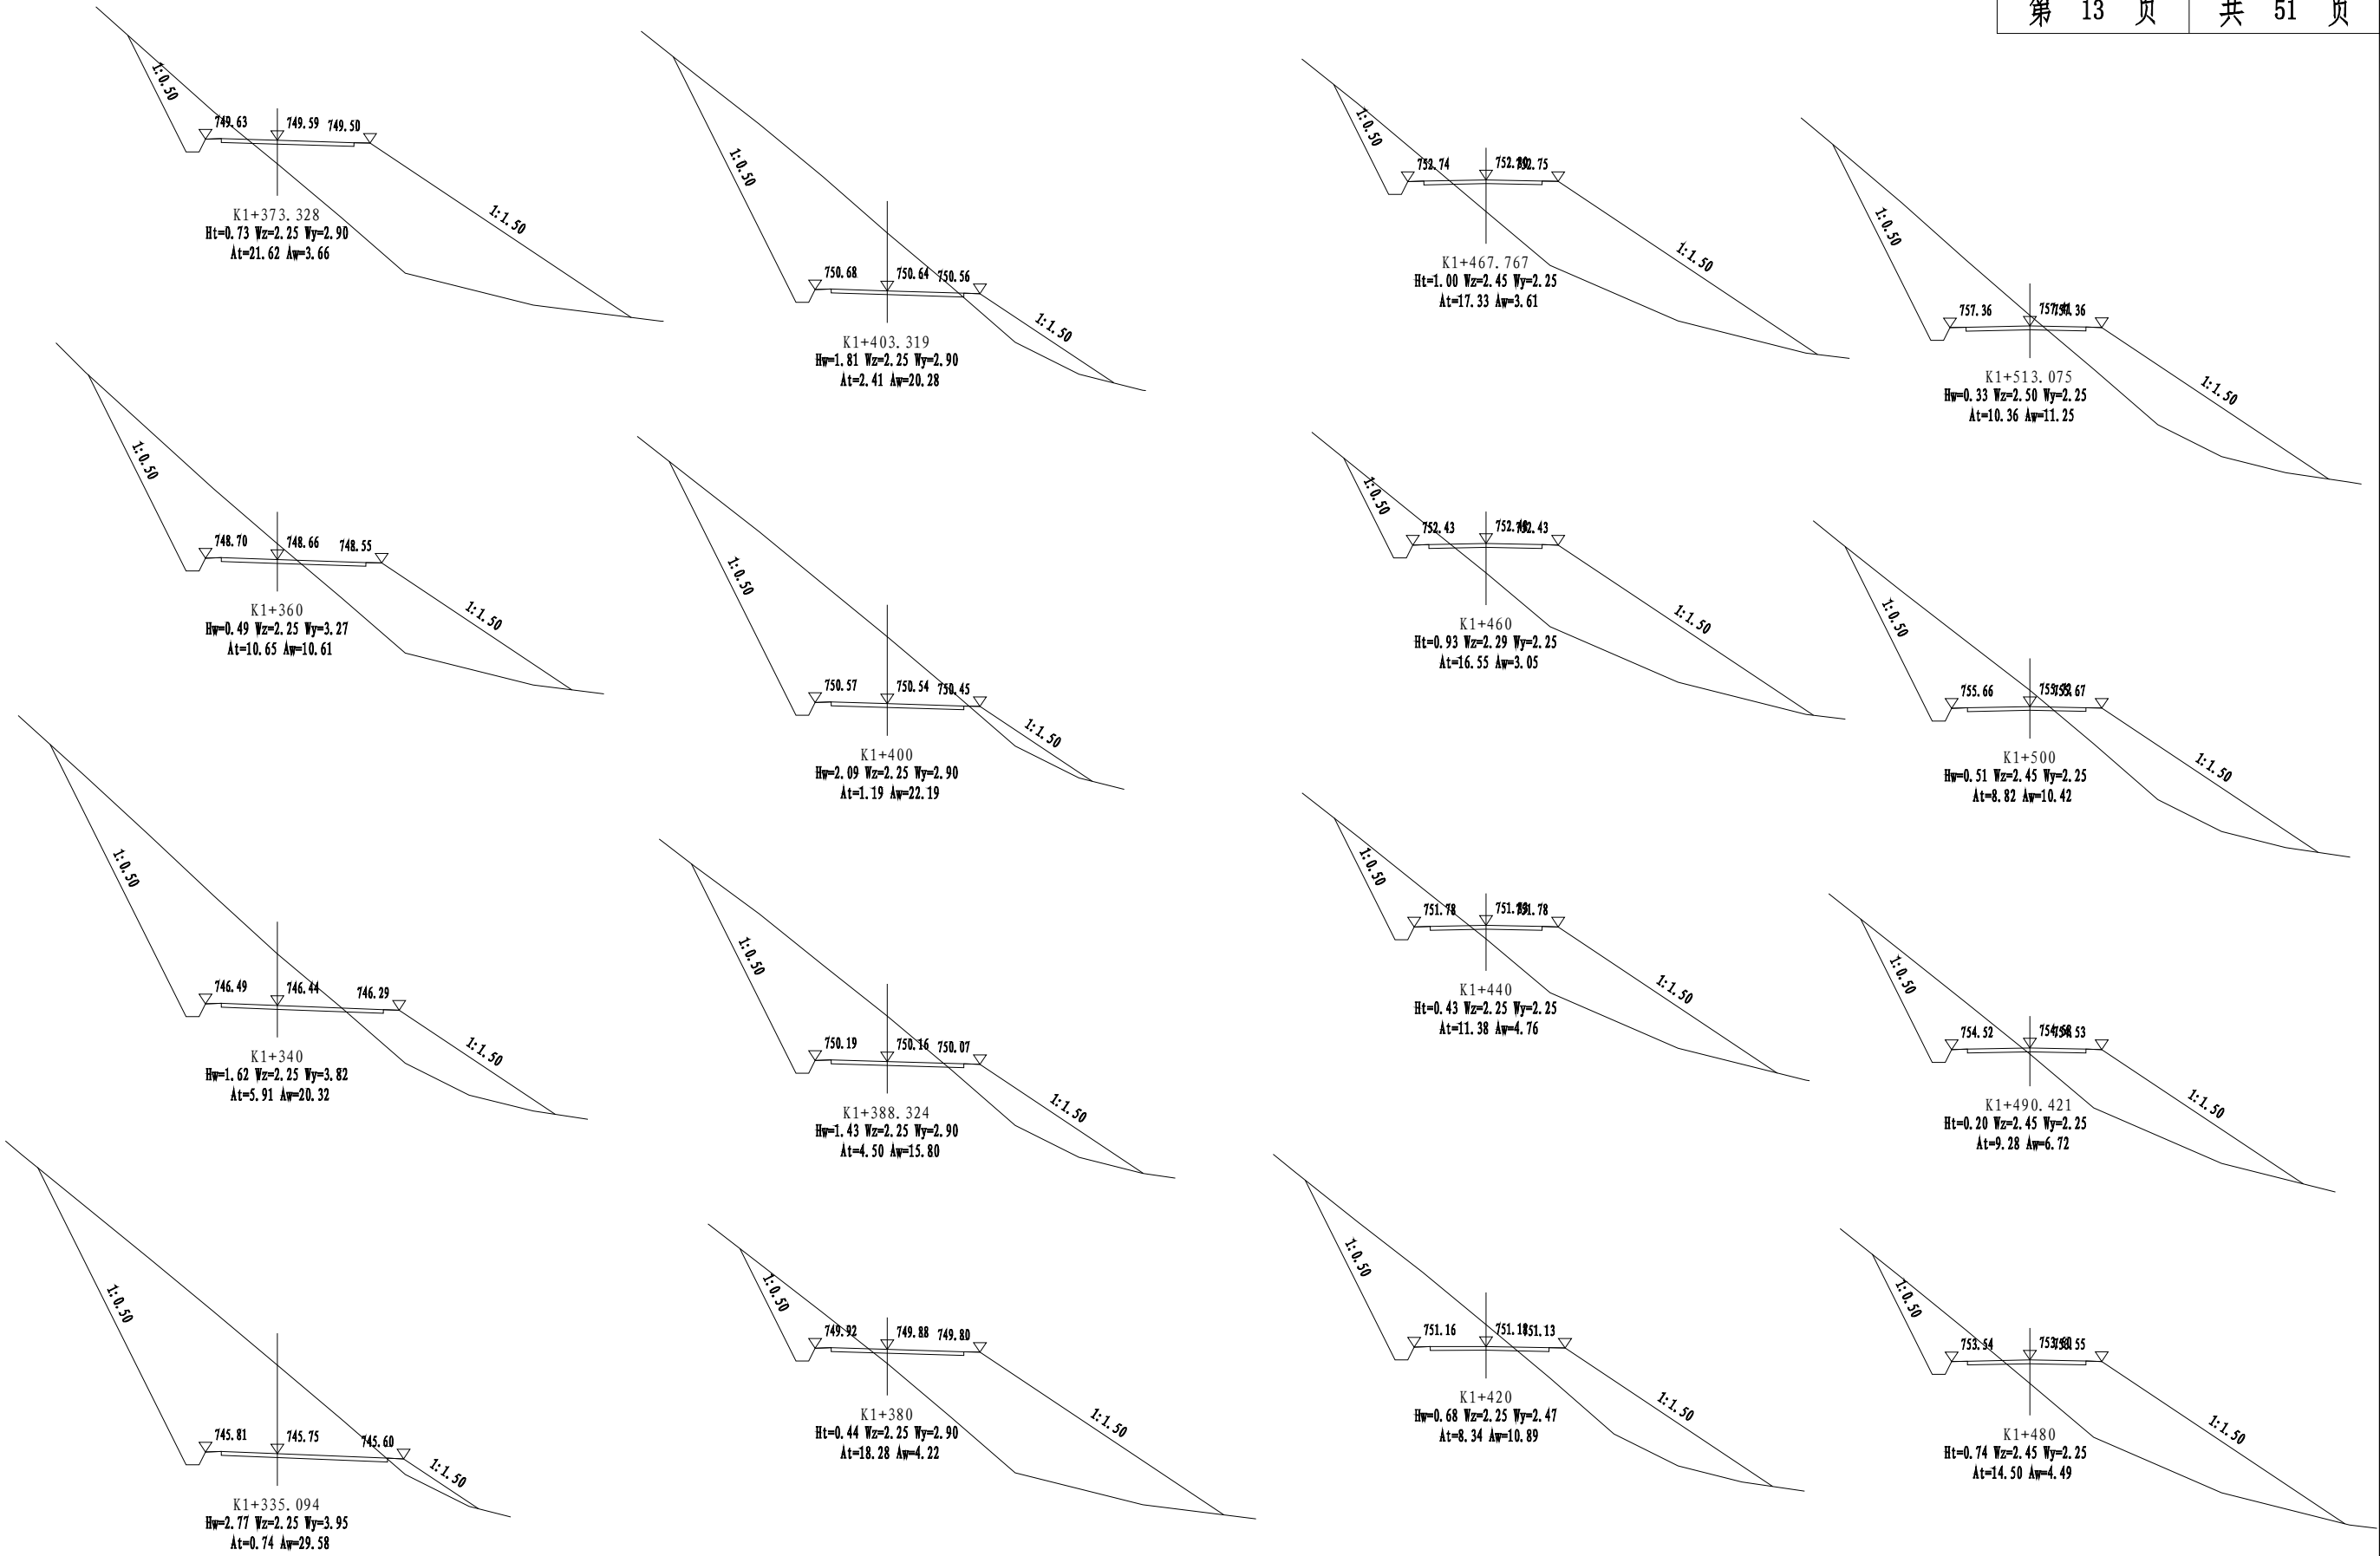

本图单位尺寸均以米为单位，比例为1:200。

日期	
签名	
专业	
日期	
签名	
专业	

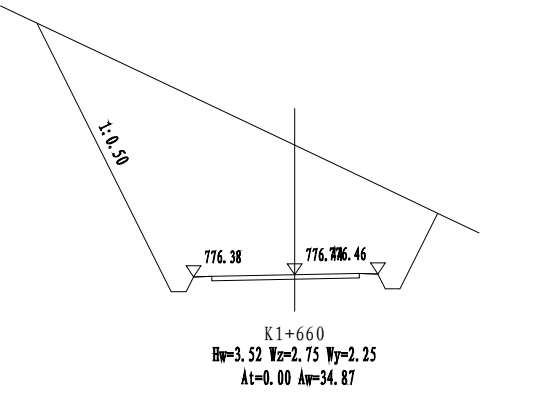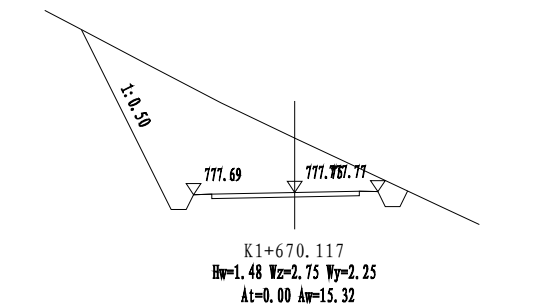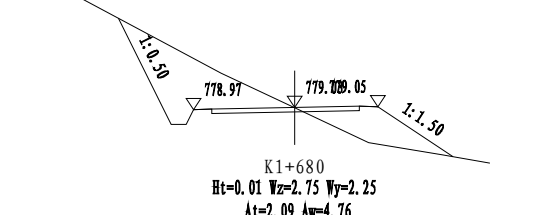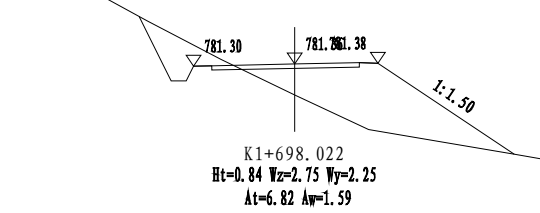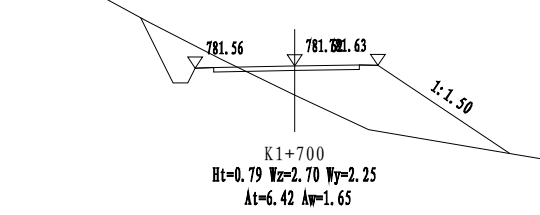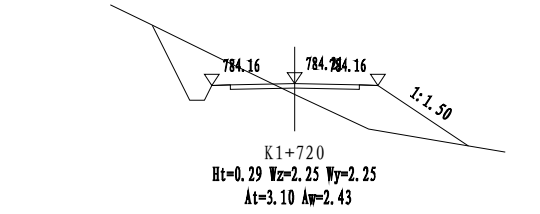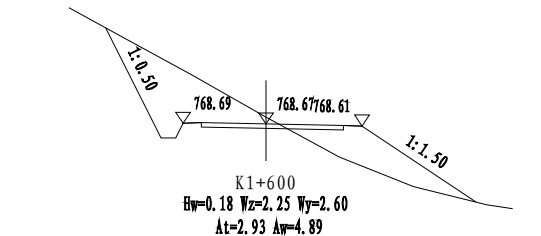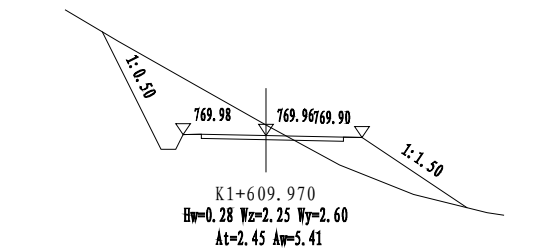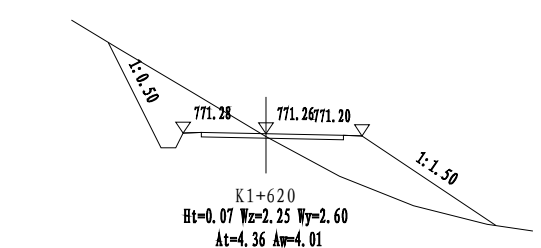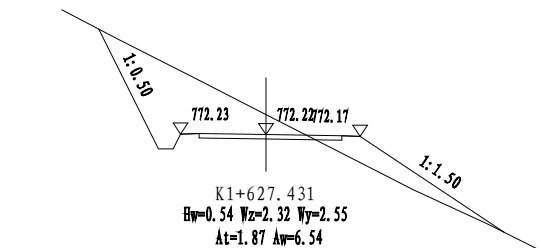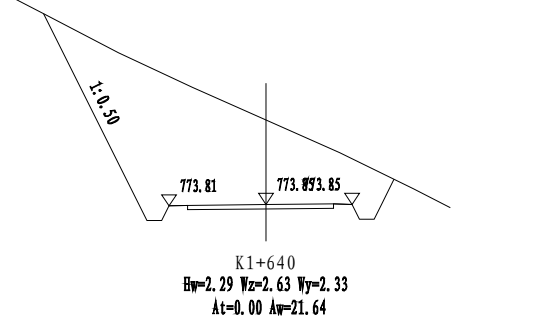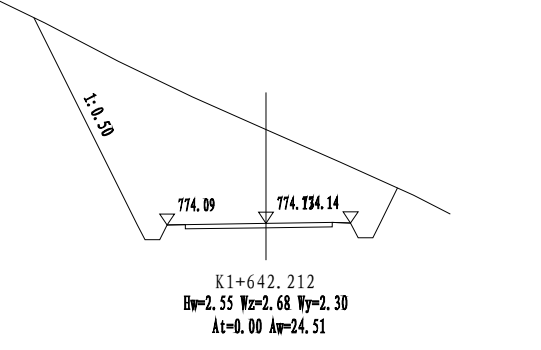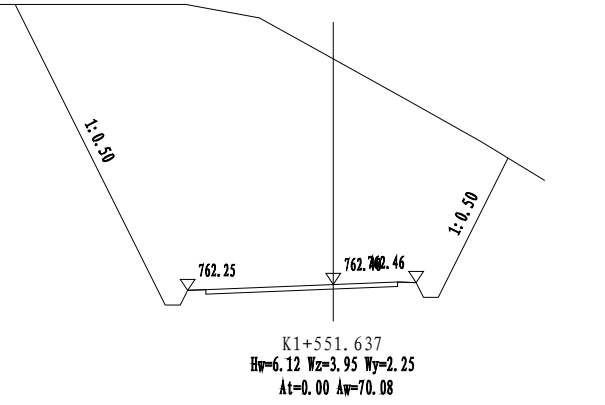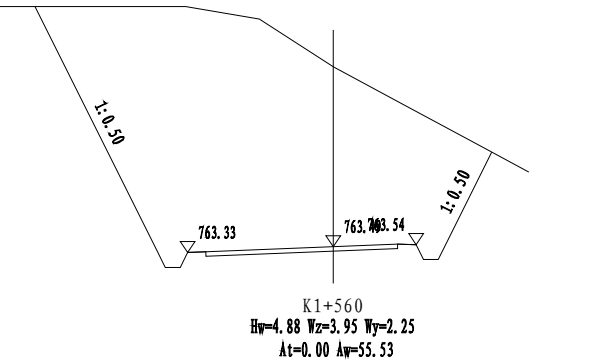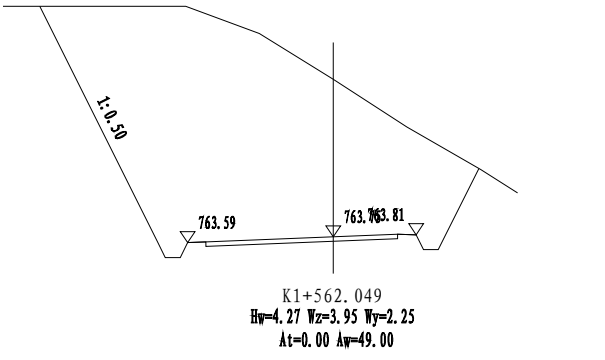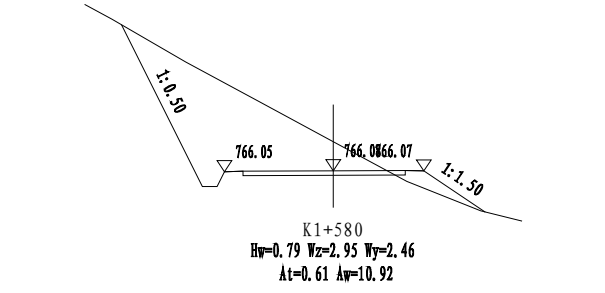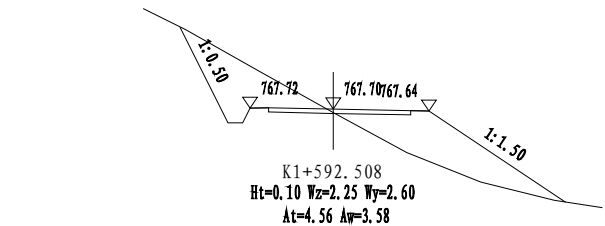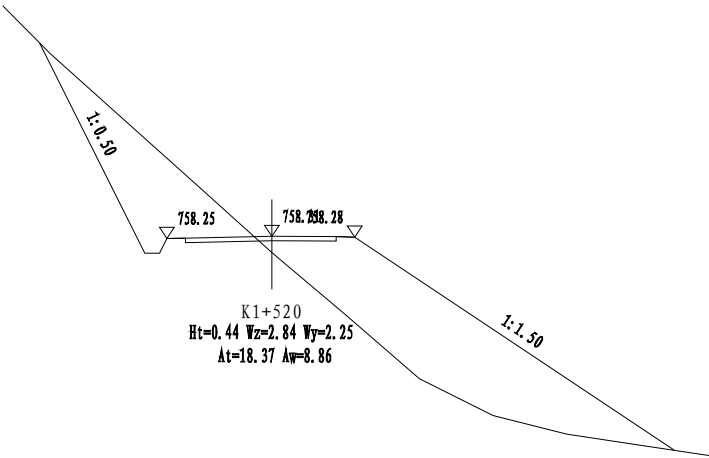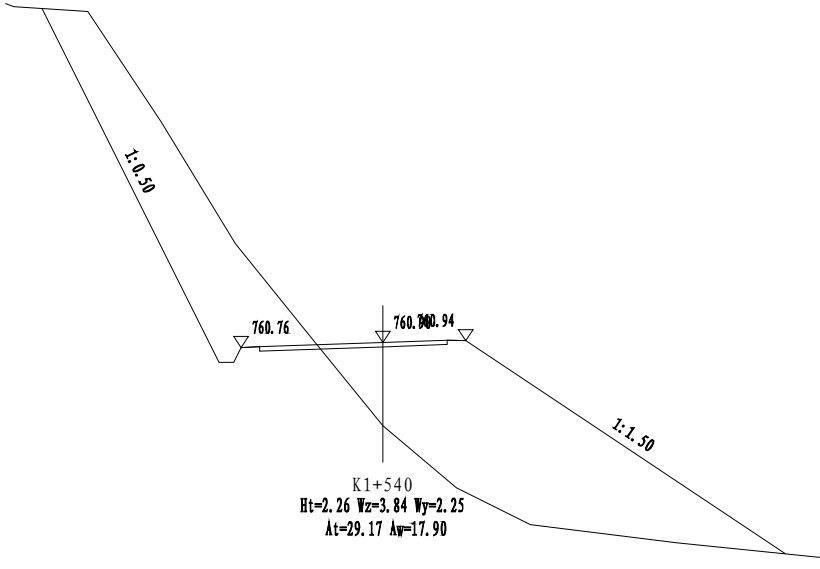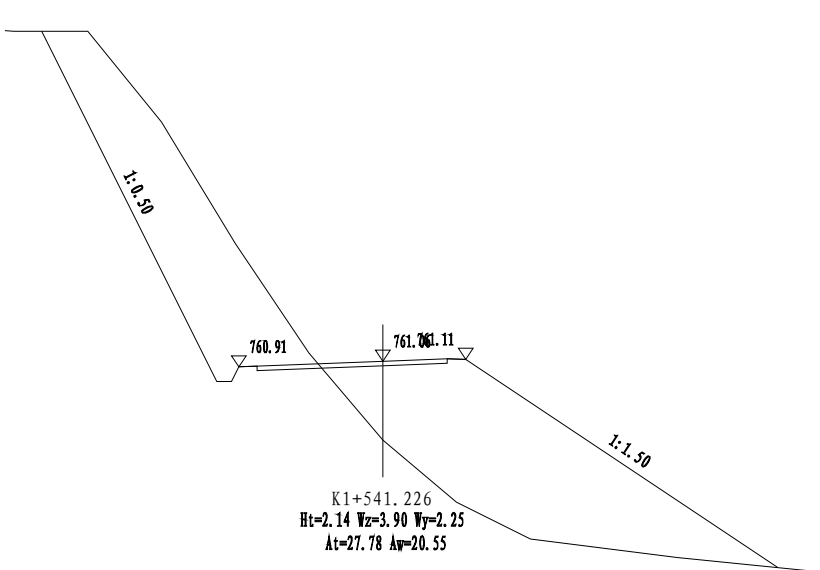


本图单位尺寸均以米为单位，比例为1: 200。

日期	
姓名	
专业	
日期	
姓名	
专业	







本图单位尺寸均以米为单位，比例为1: 200。

日期	
姓名	
专业	
日期	
姓名	
专业	

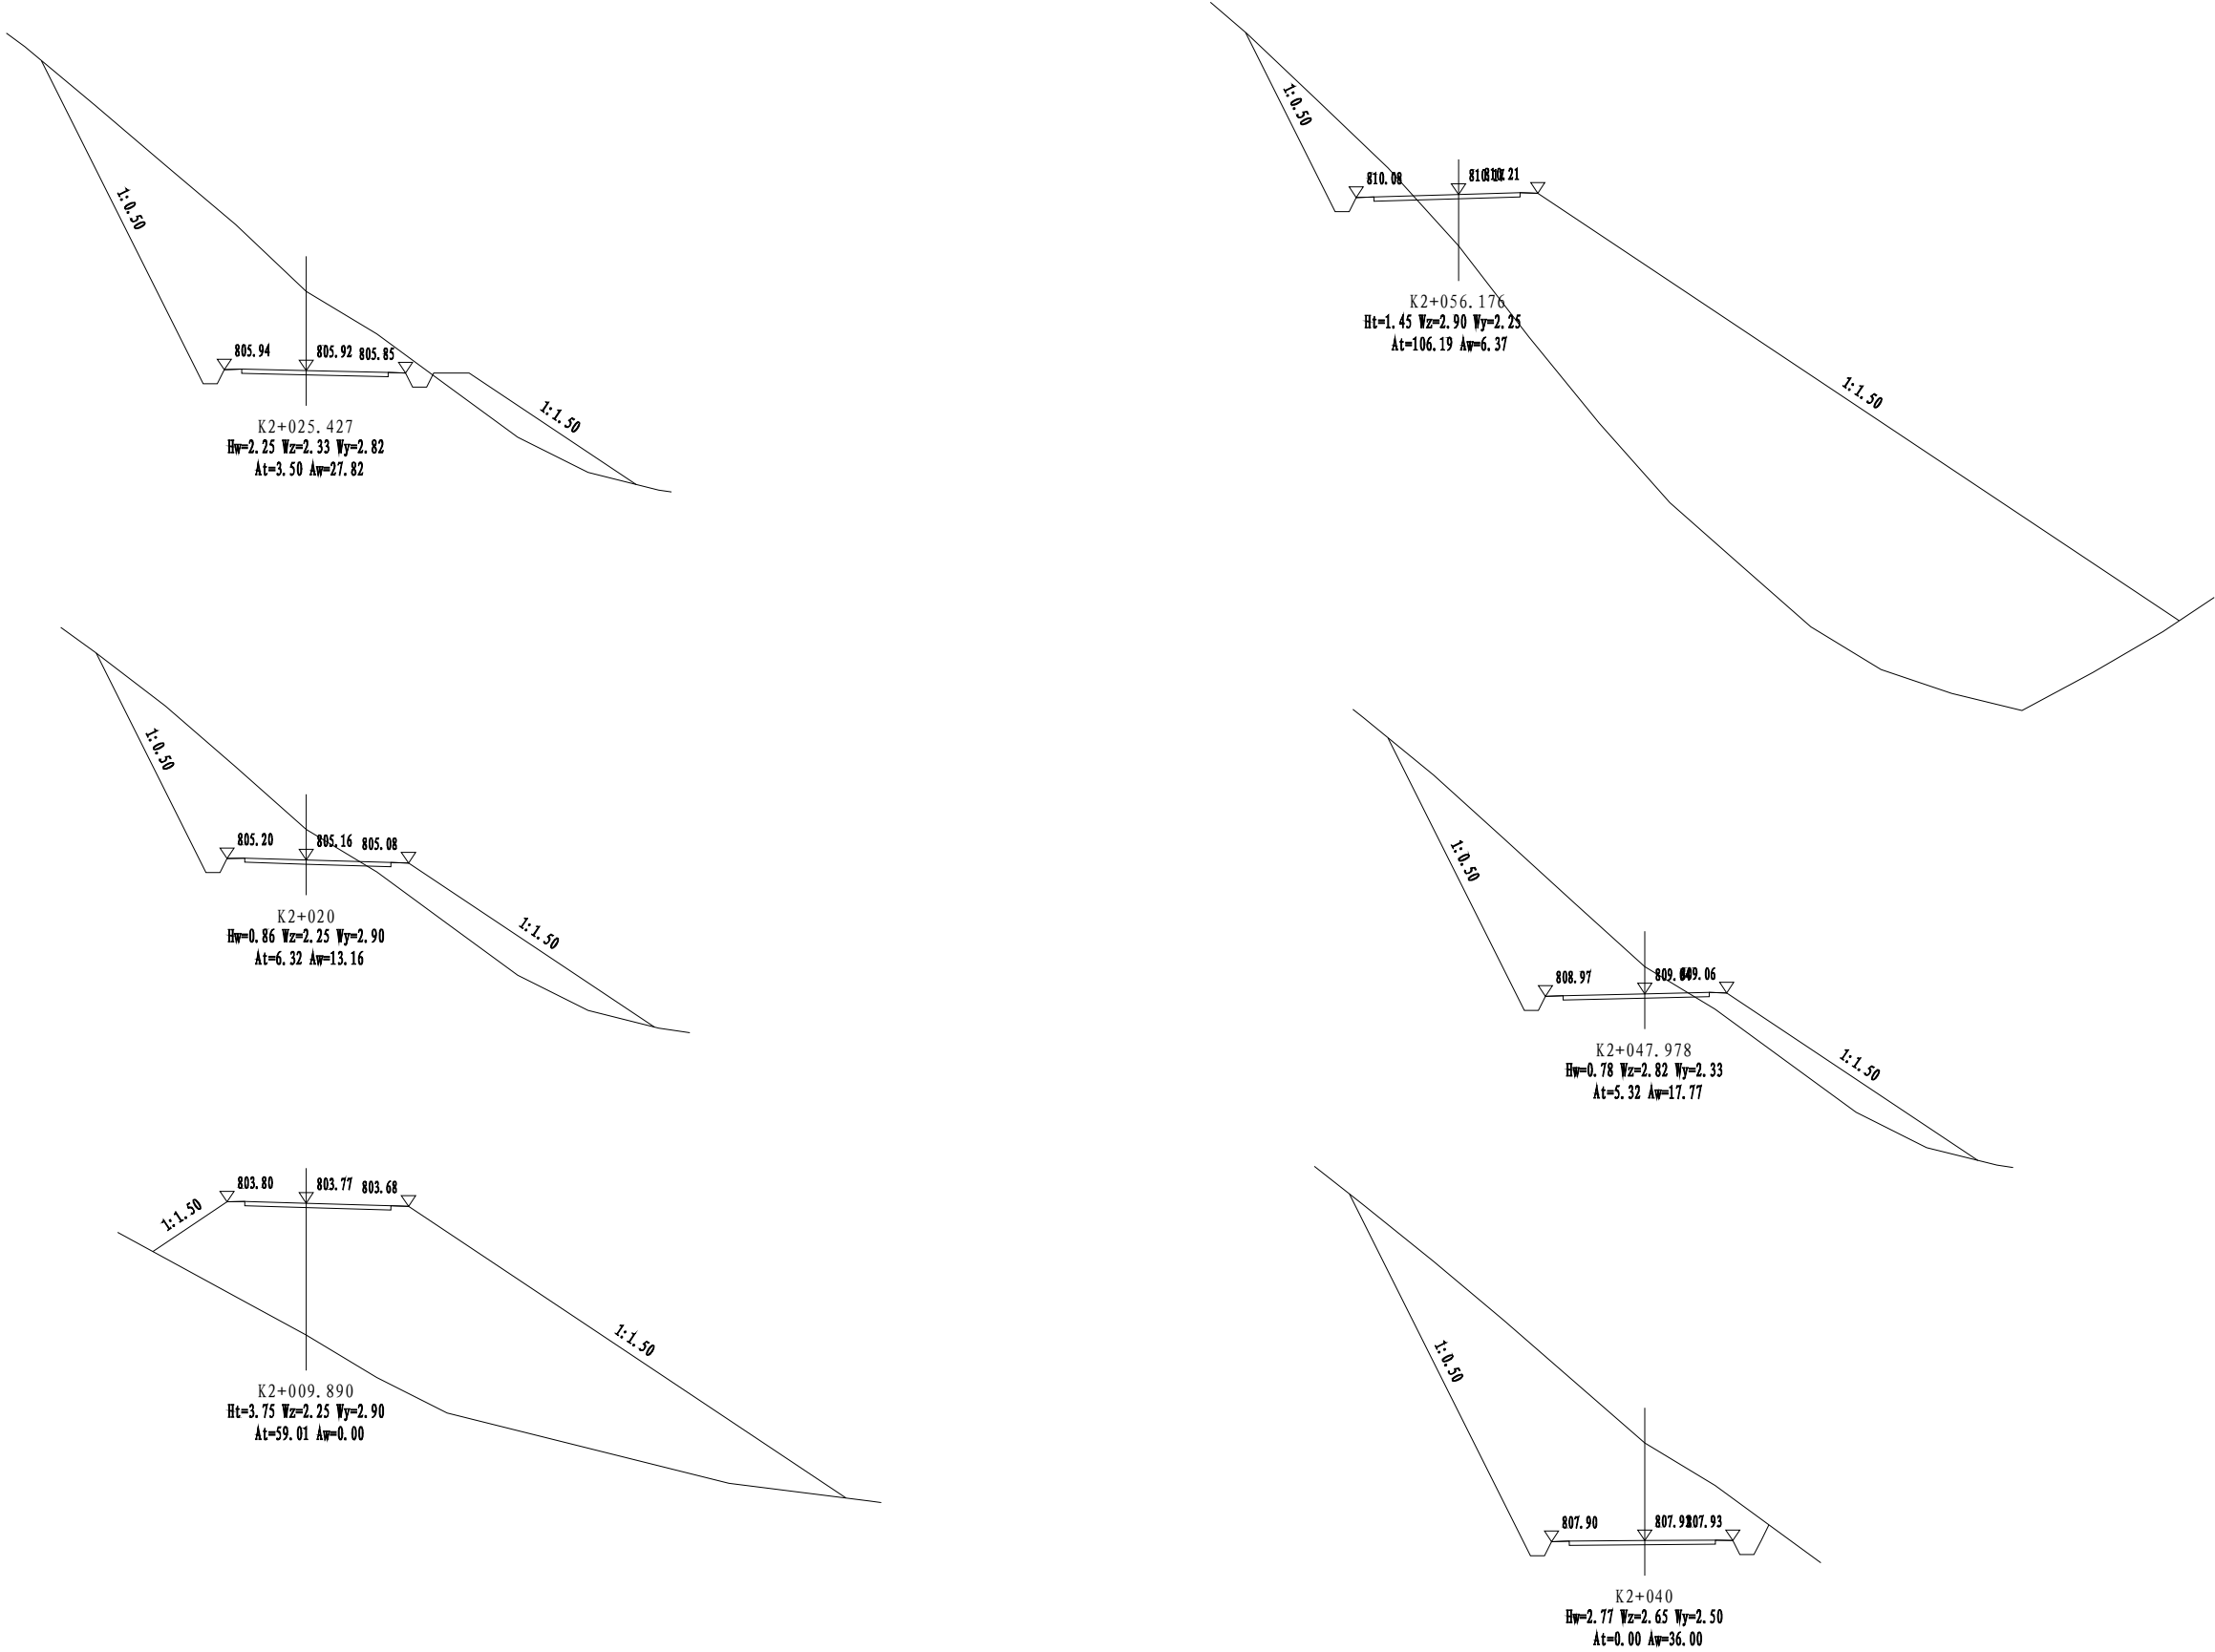


本图单位尺寸均以米为单位，比例为1:200。

日期	
姓名	
专业	
日期	
姓名	
专业	

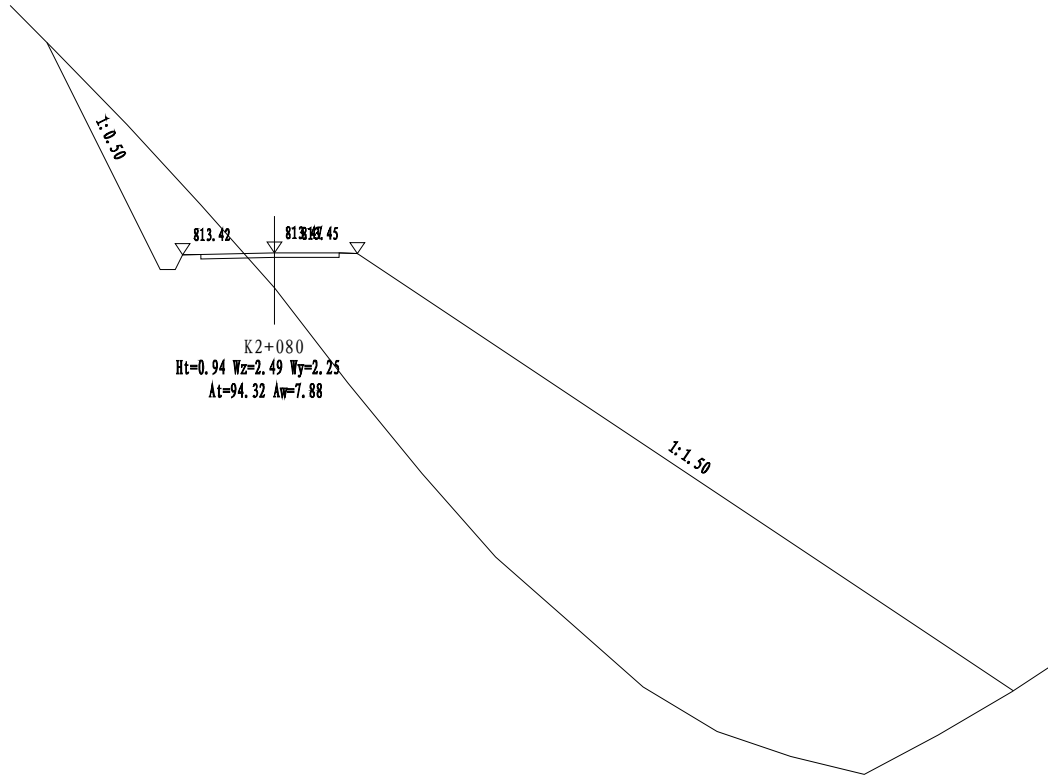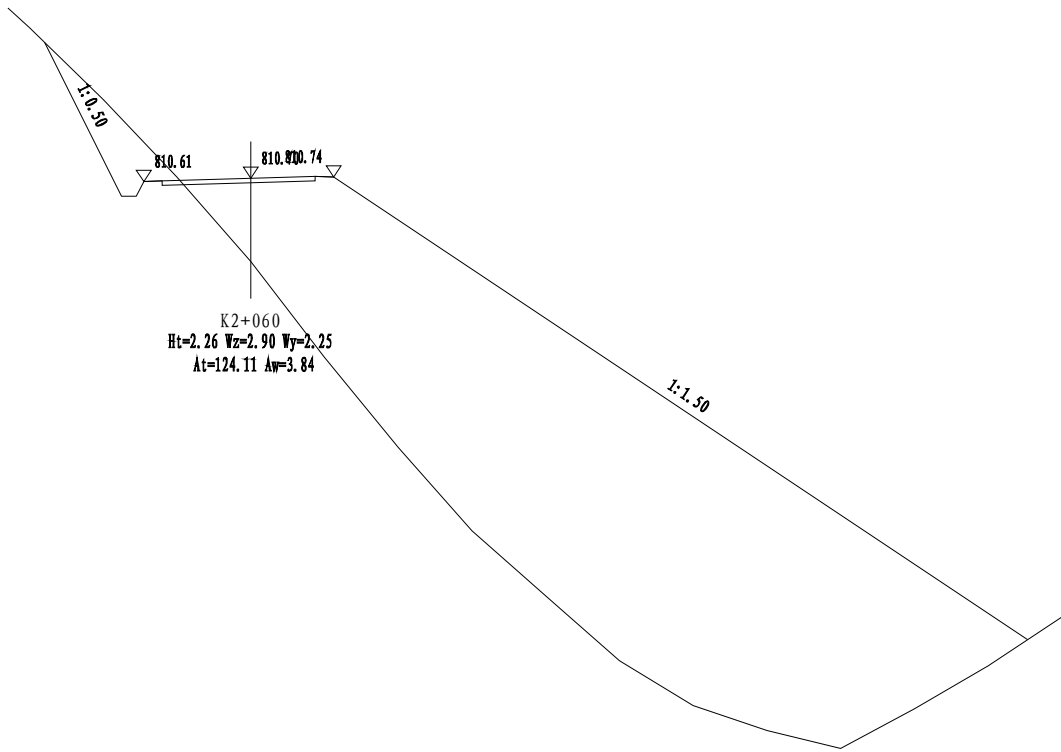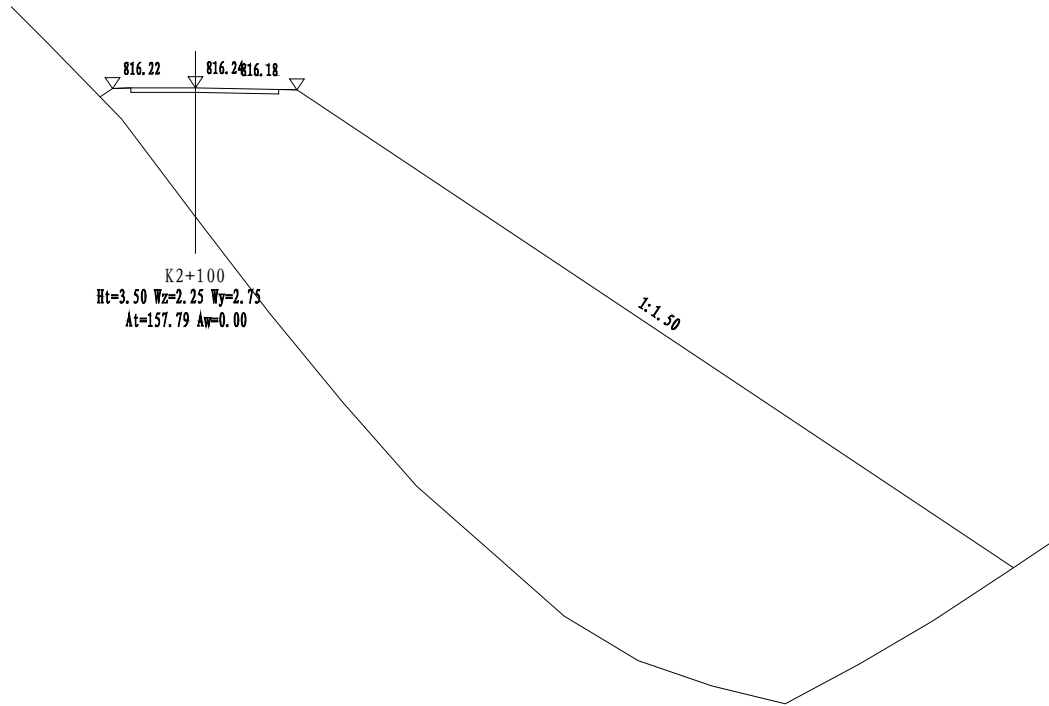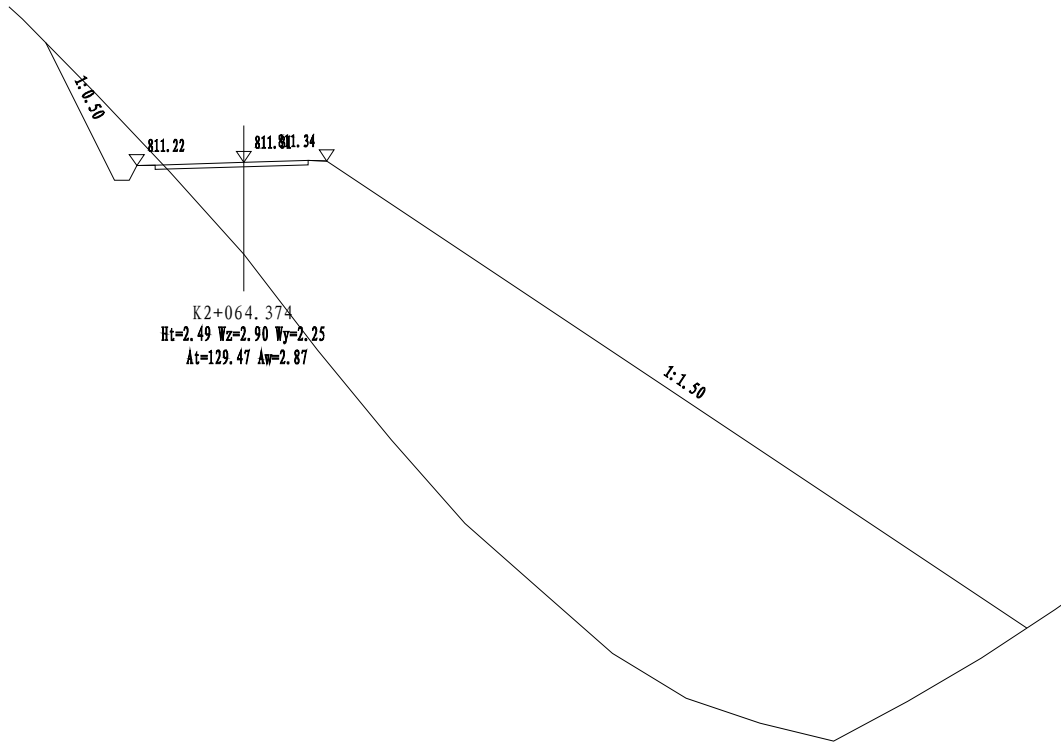







本图单位尺寸均以米为单位，比例为1:200。

日期	
姓名	
专业	
日期	
姓名	
专业	

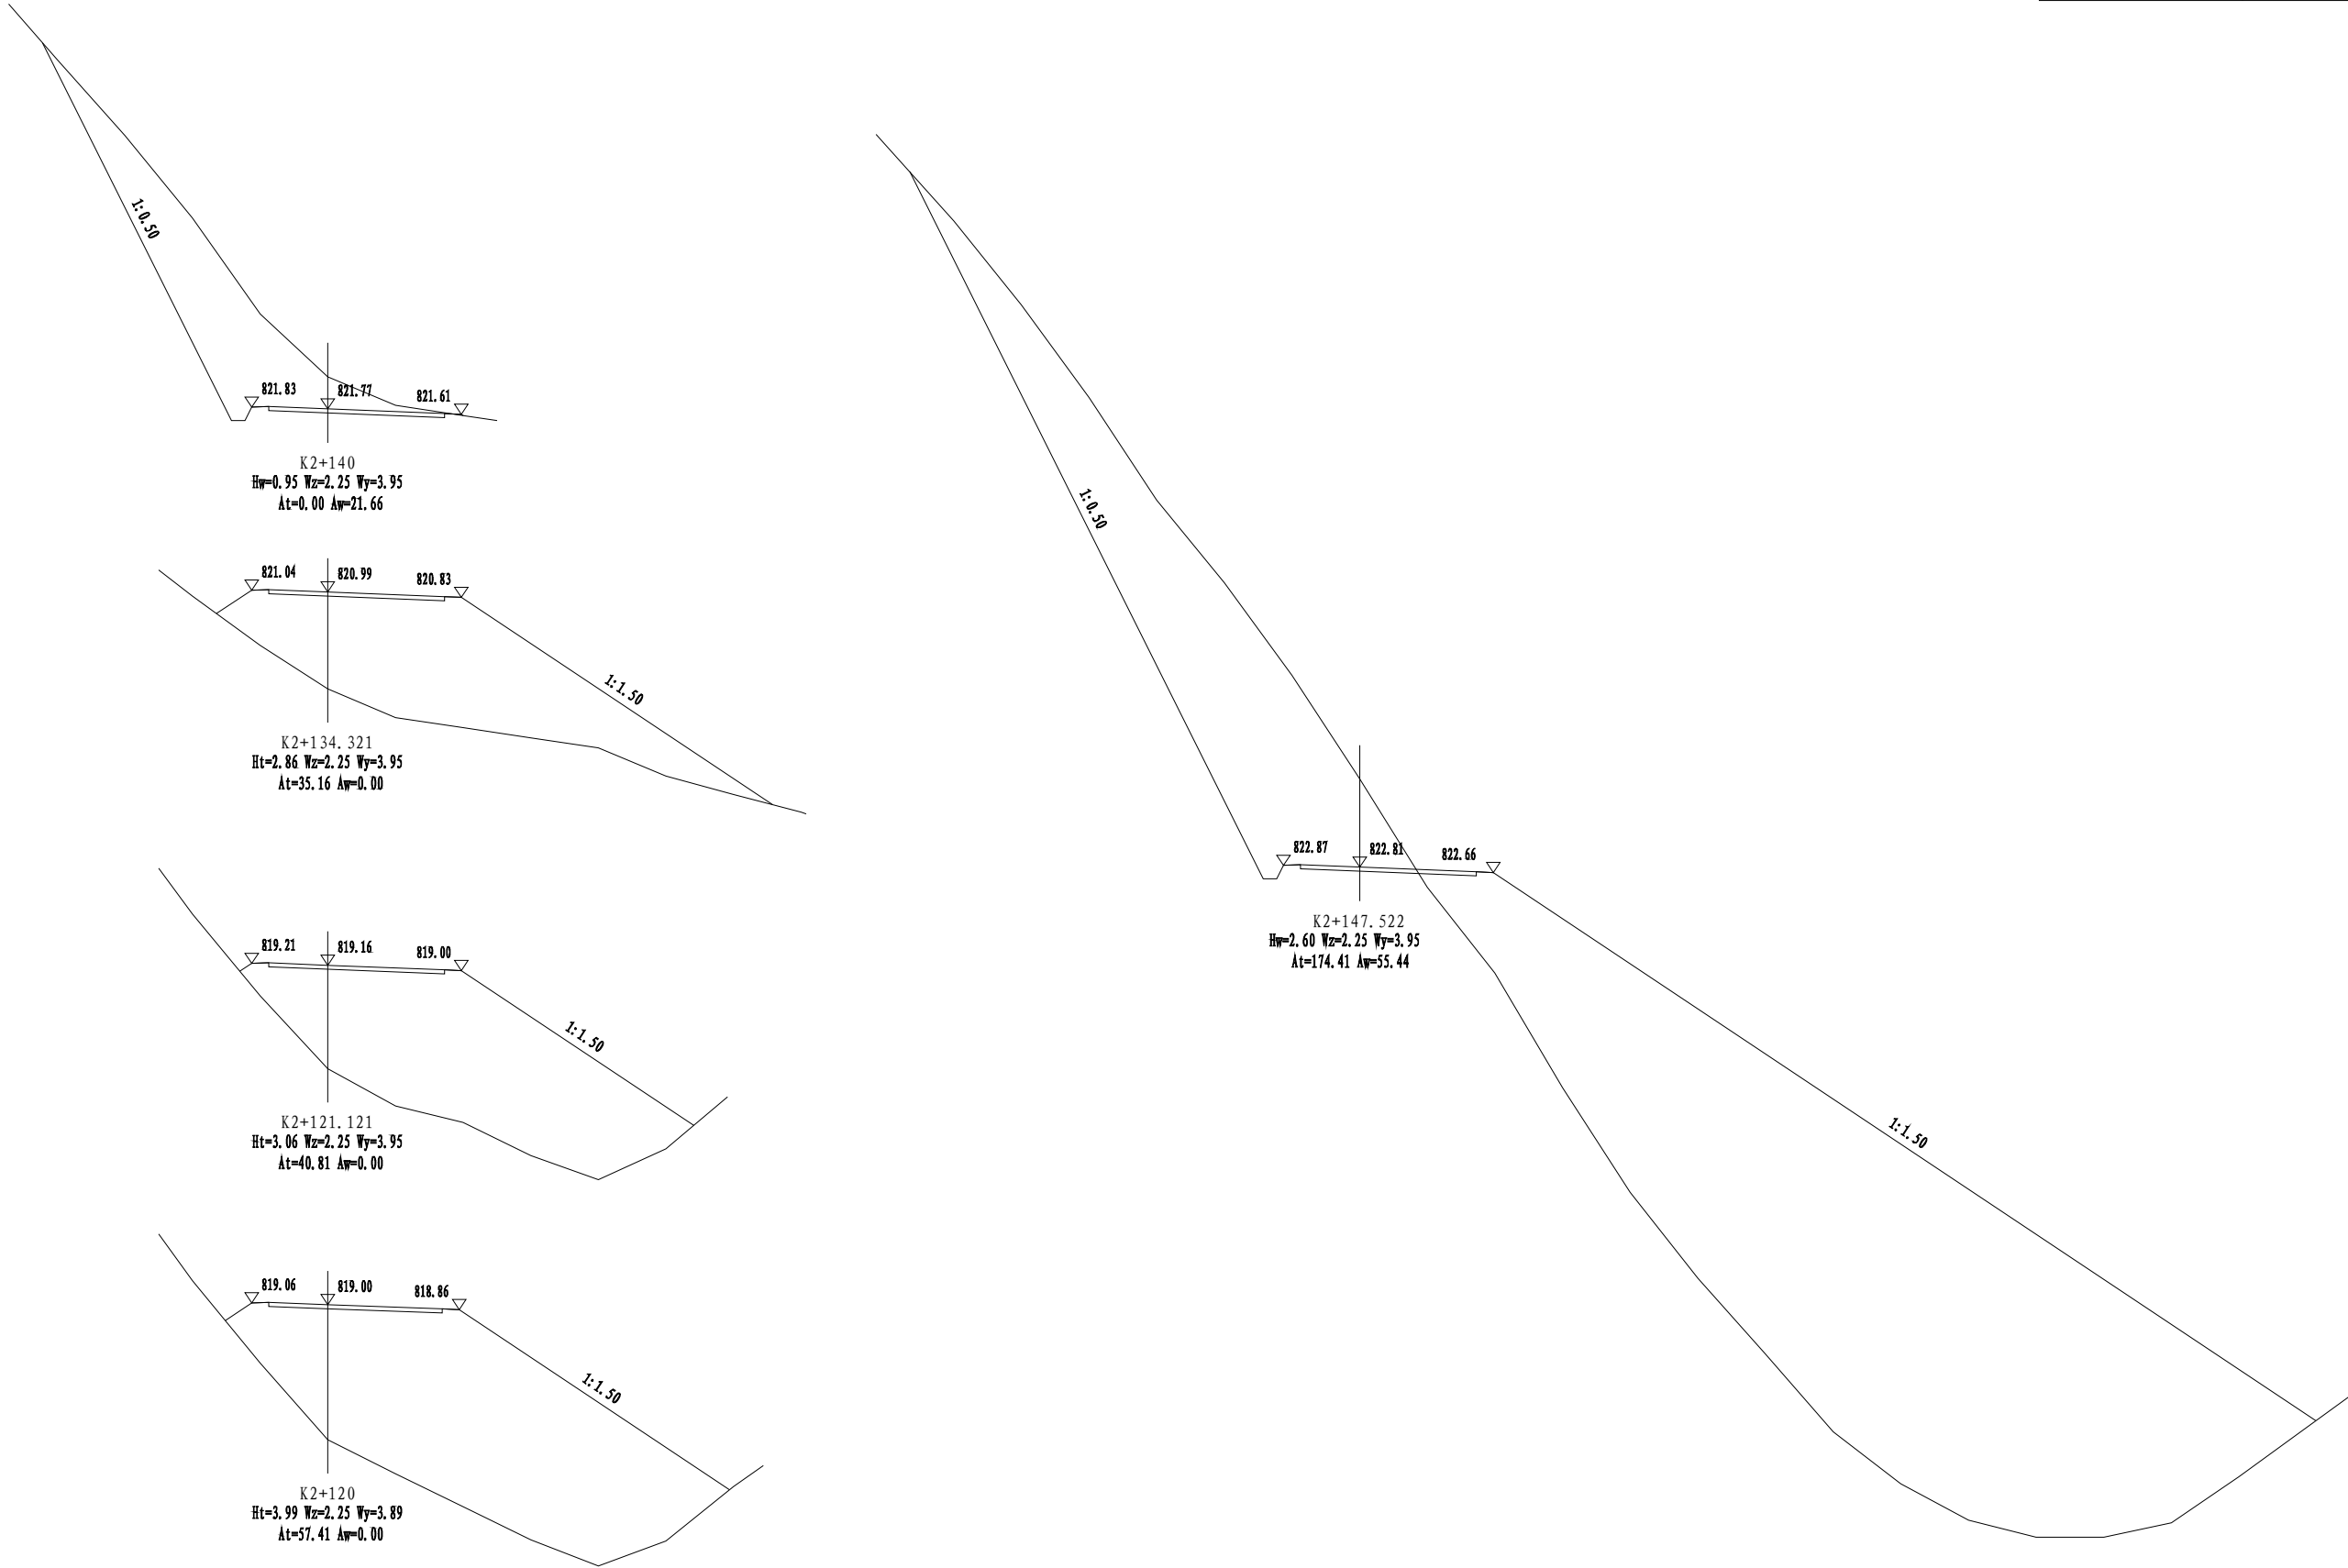


本图单位尺寸均以米为单位，比例为1:200。

日期	
签名	
专业	
日期	
签名	
专业	

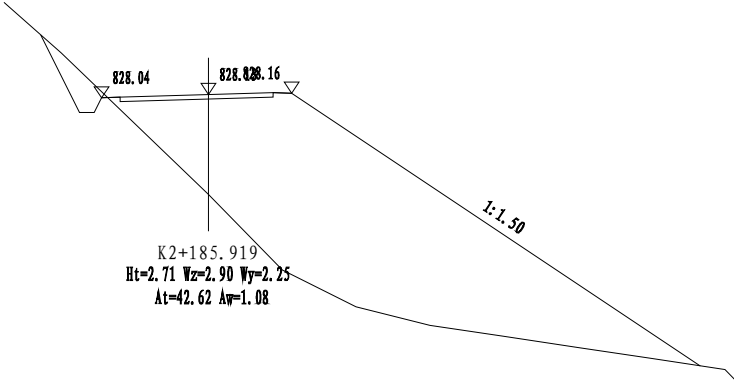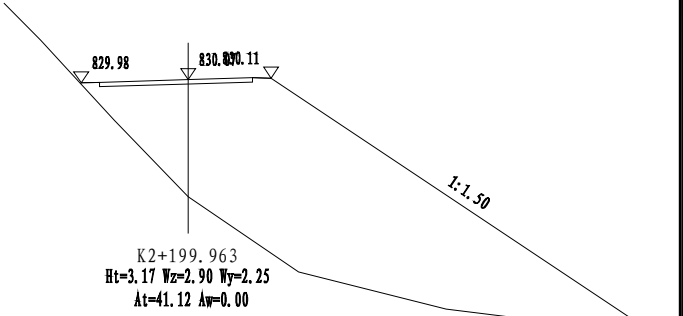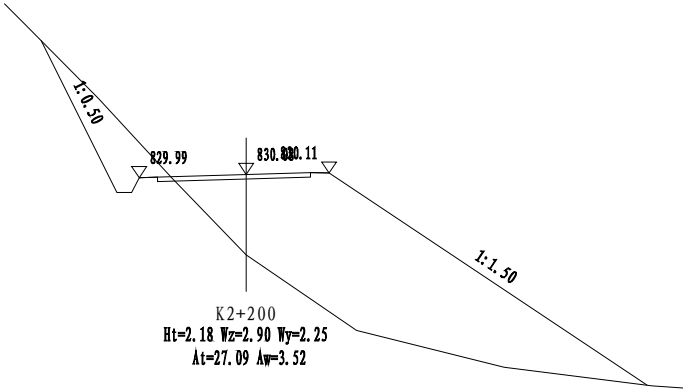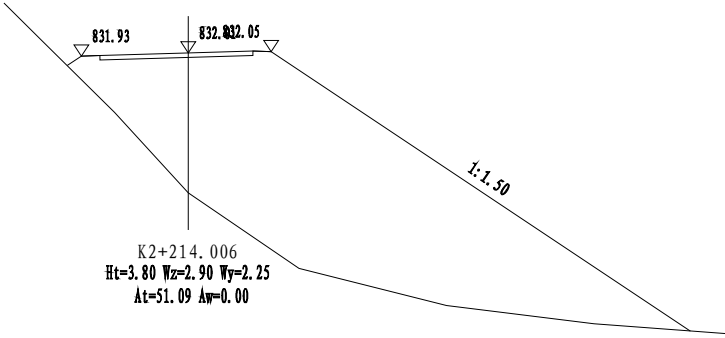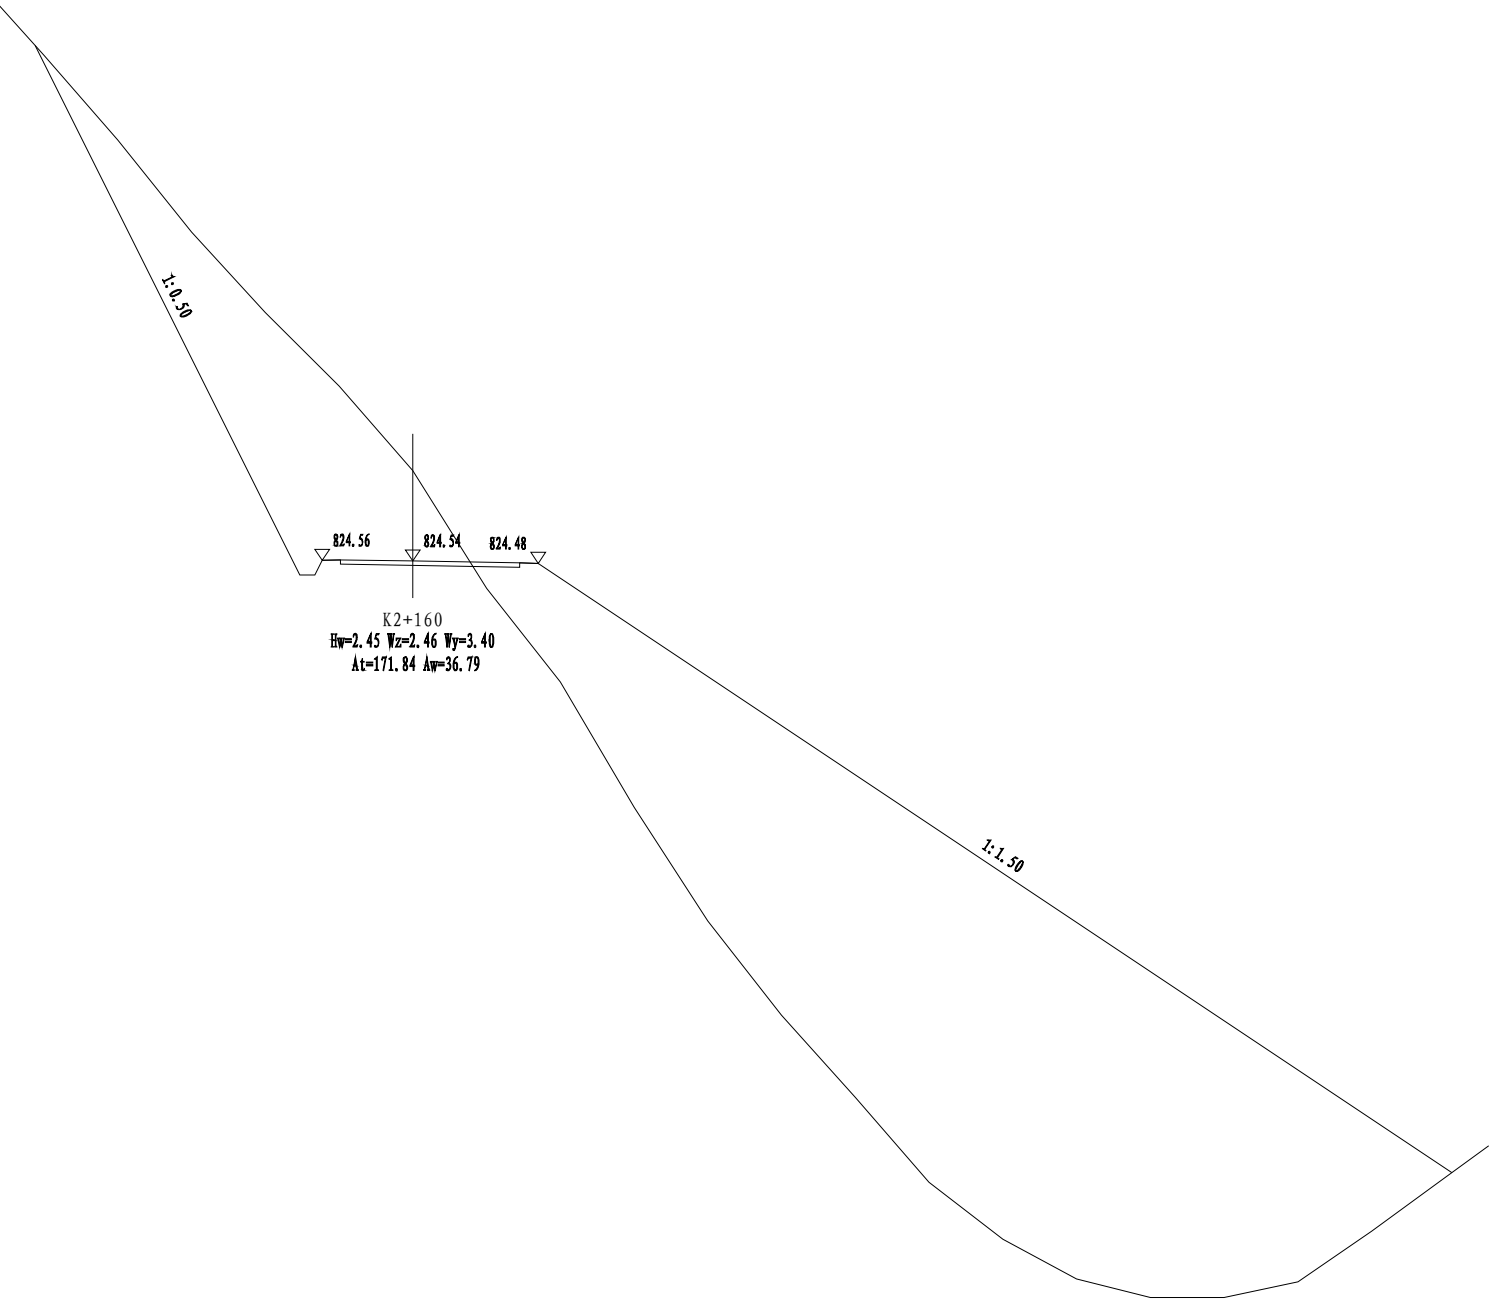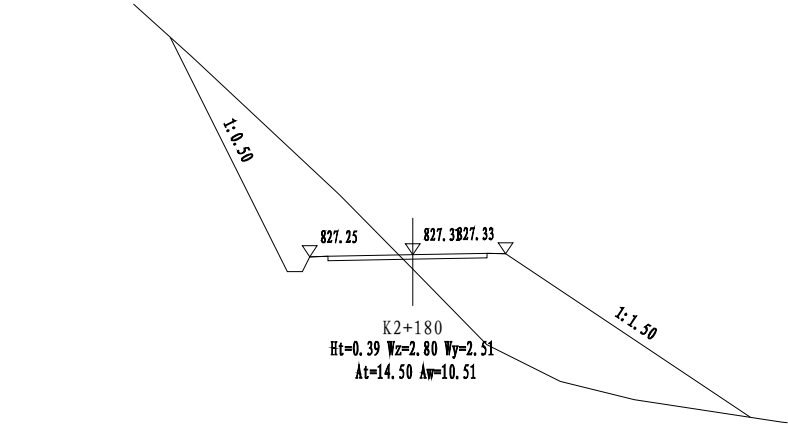

















本图单位尺寸均以米为单位，比例为1:200。

日期	
姓名	
专业	
日期	
姓名	
专业	





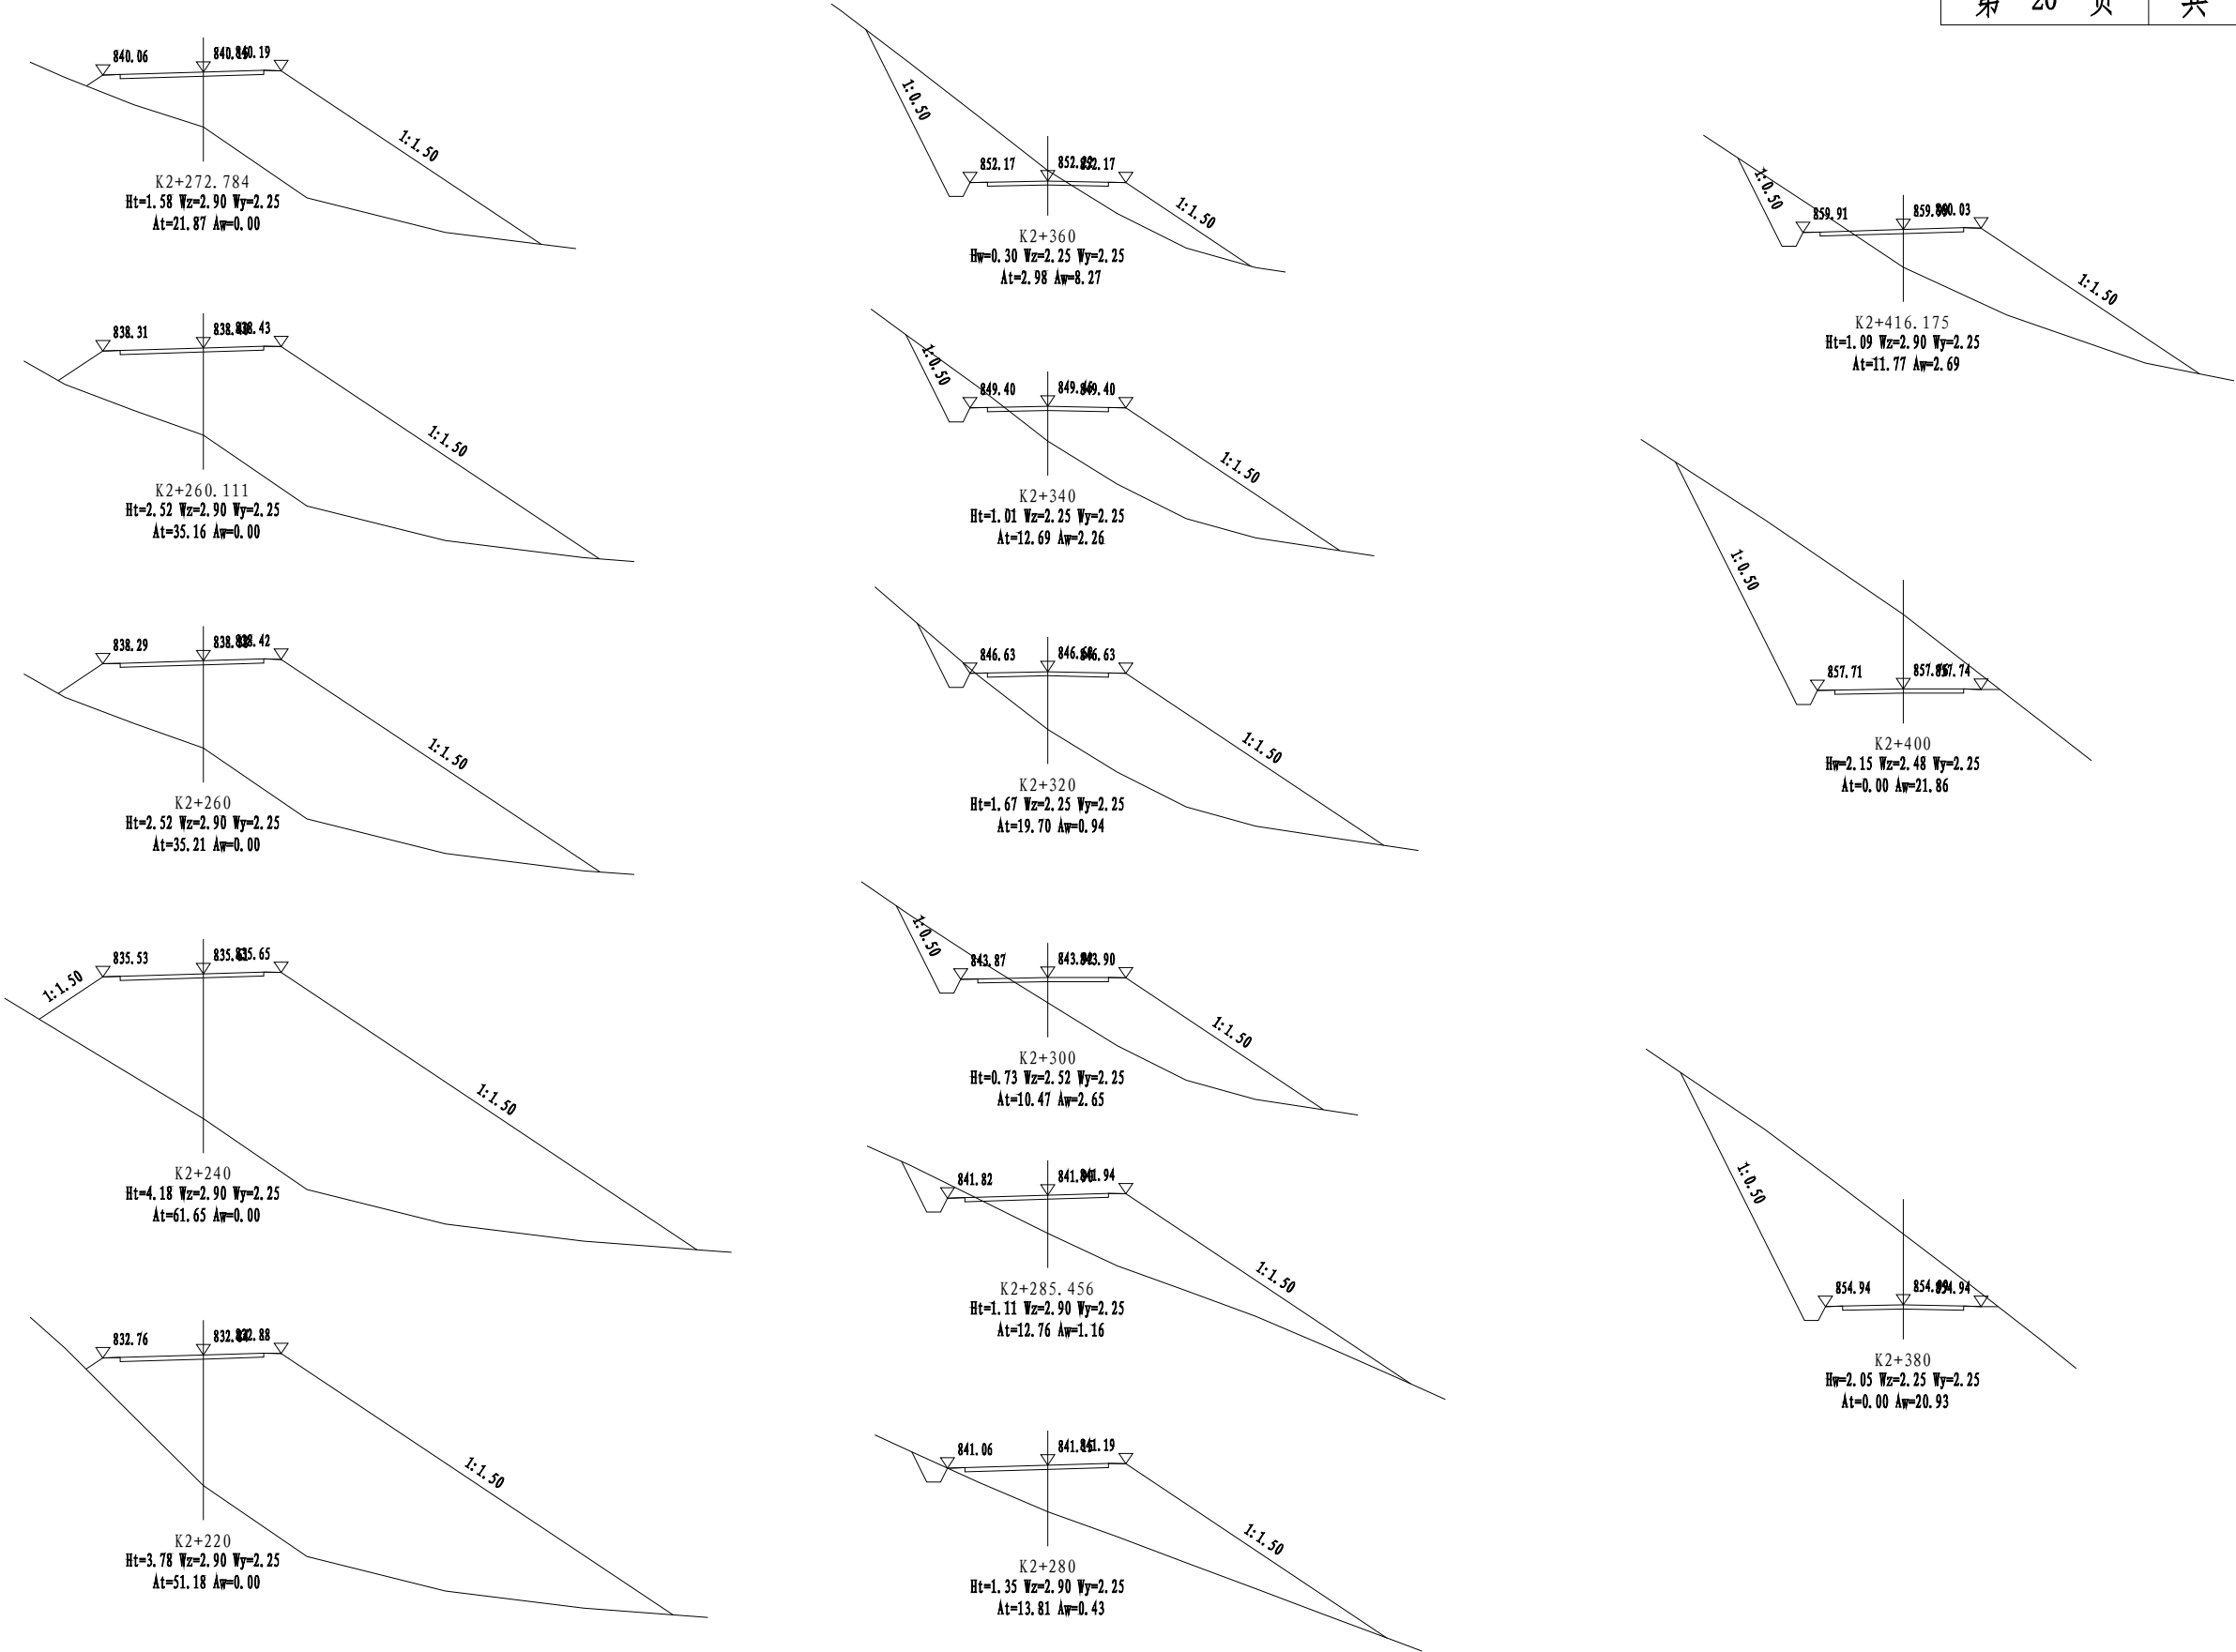


本图单位尺寸均以米为单位，比例为1: 200。

日期	
姓名	
专业	
日期	
姓名	
专业	

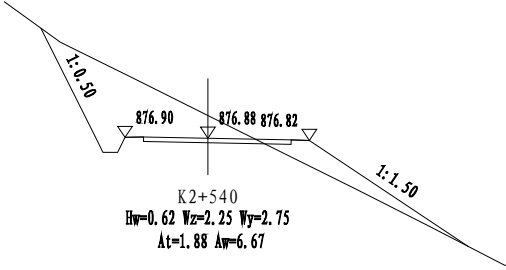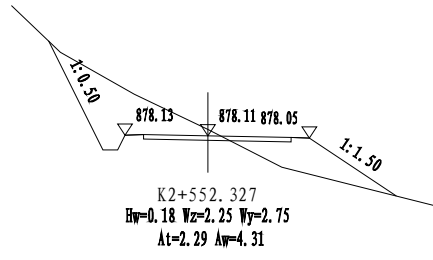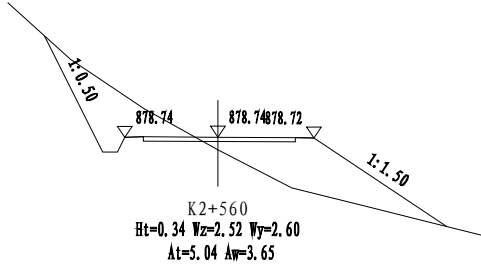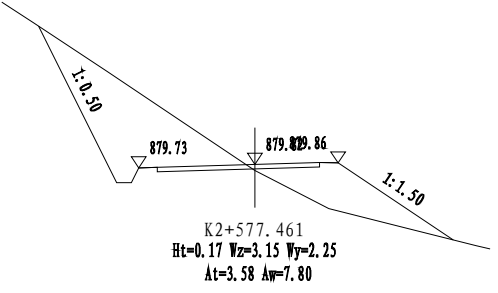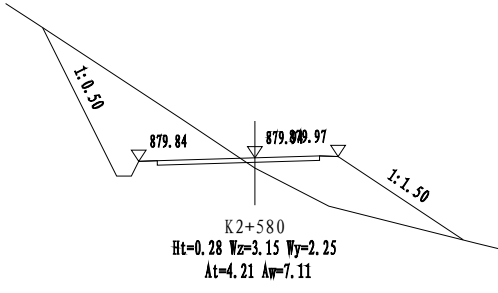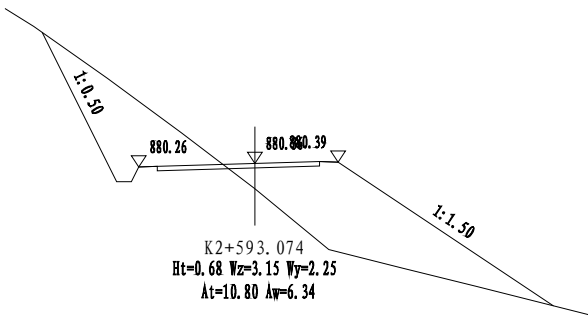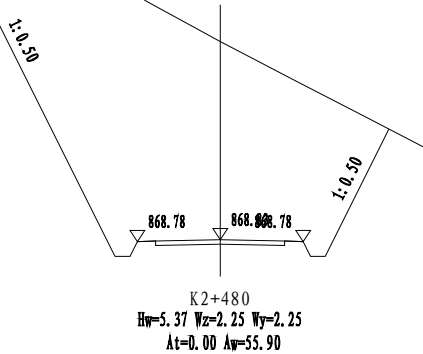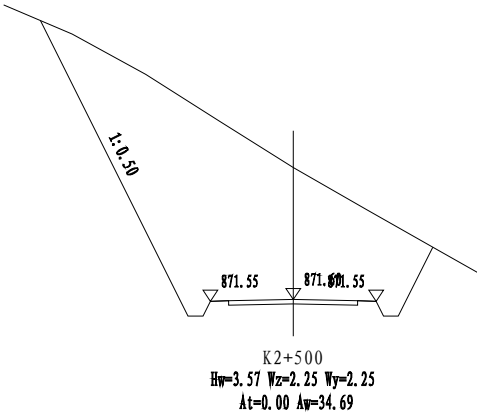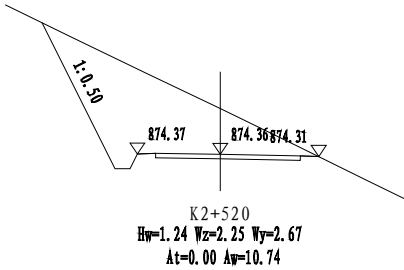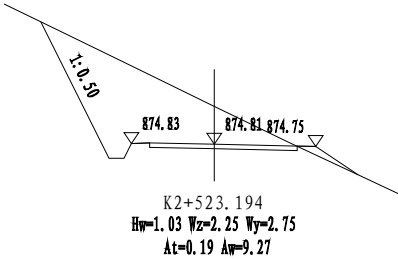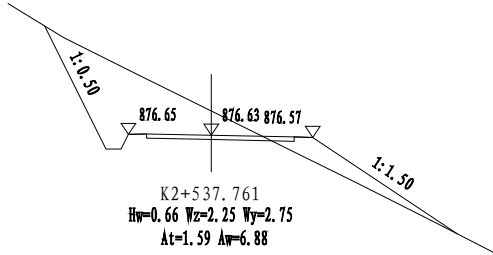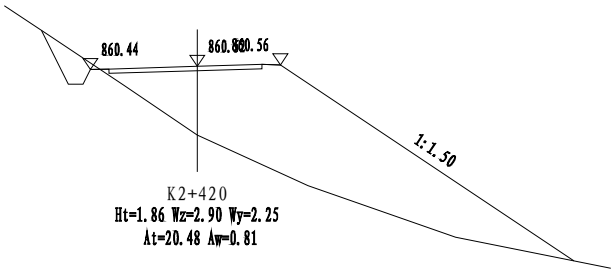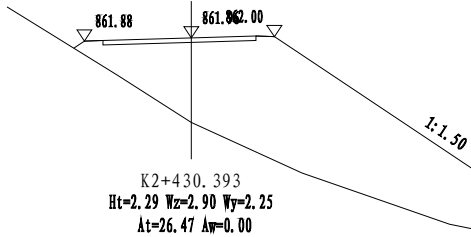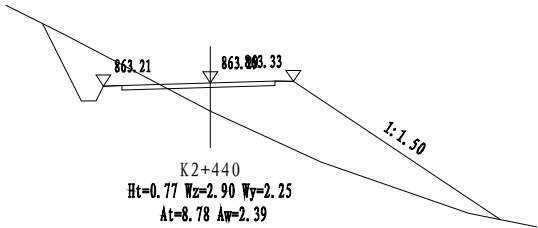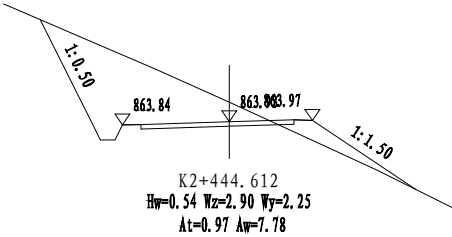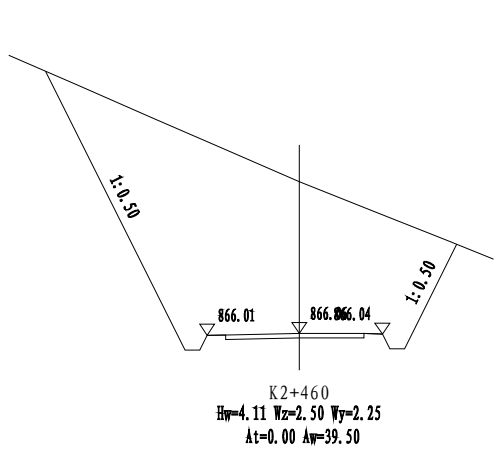


K2+420~K2+640	
第 21 页	共 51 页

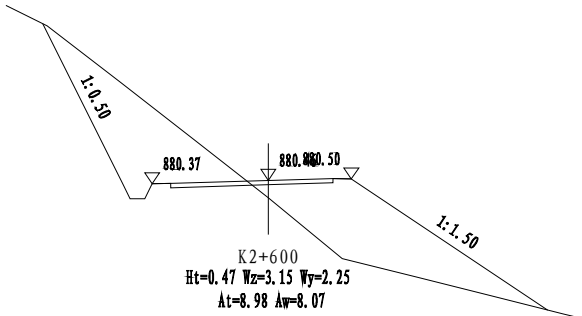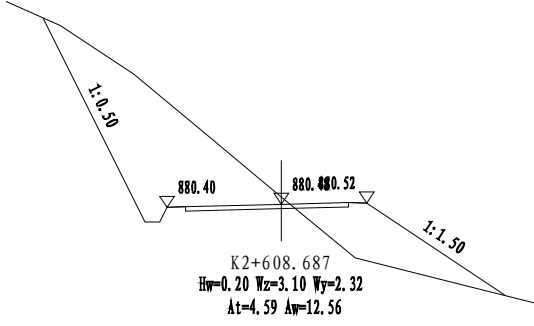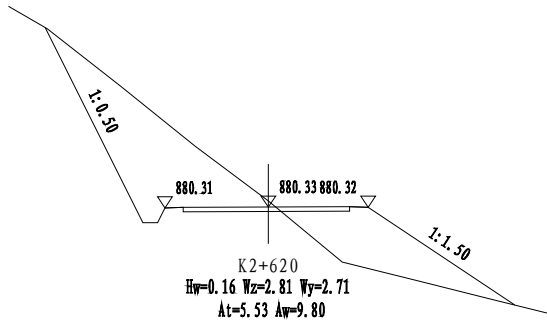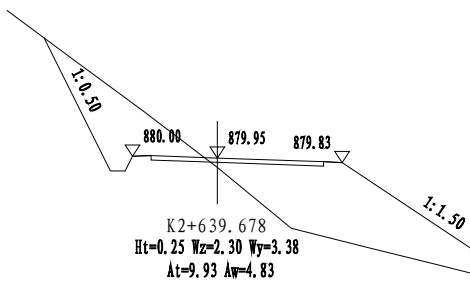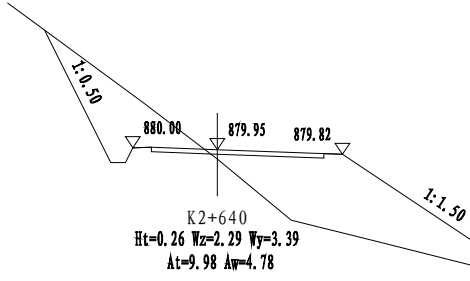


本图单位尺寸均以米为单位，比例为1:200。

日期	
签名	
专业	
日期	
签名	
专业	

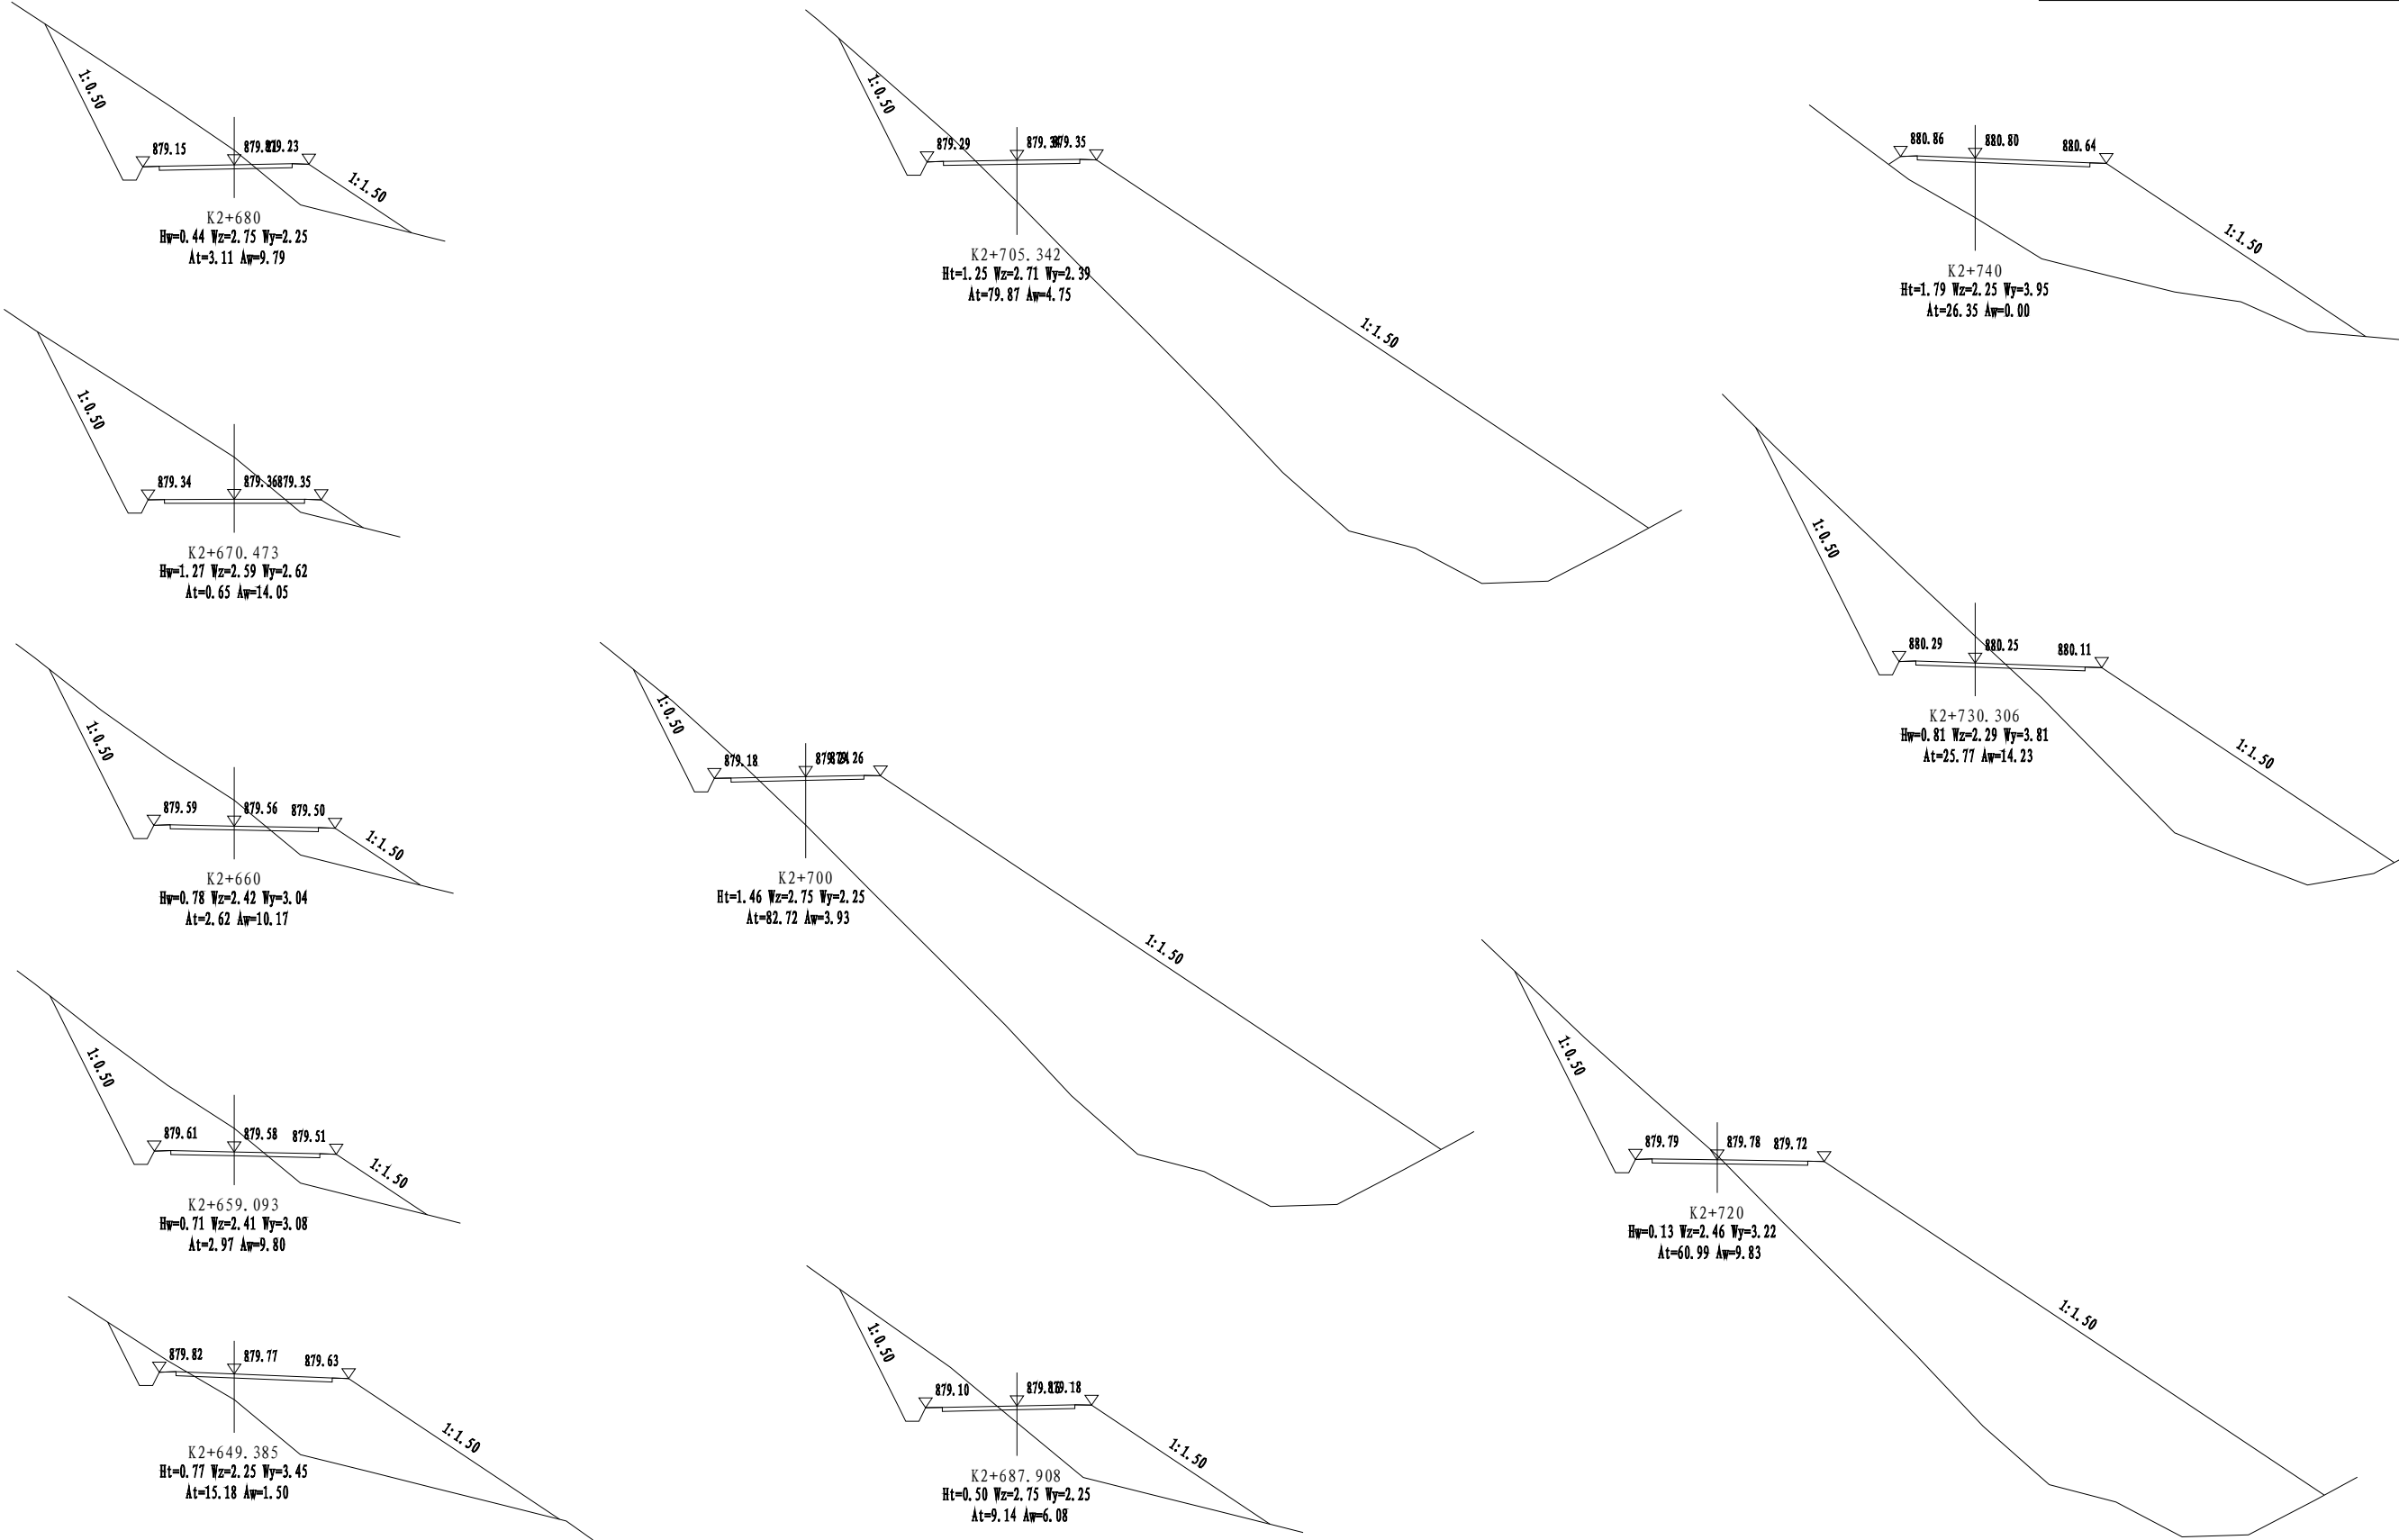


本图单位尺寸均以米为单位，比例为1:200。

日期	
姓名	
专业	
日期	
姓名	
专业	

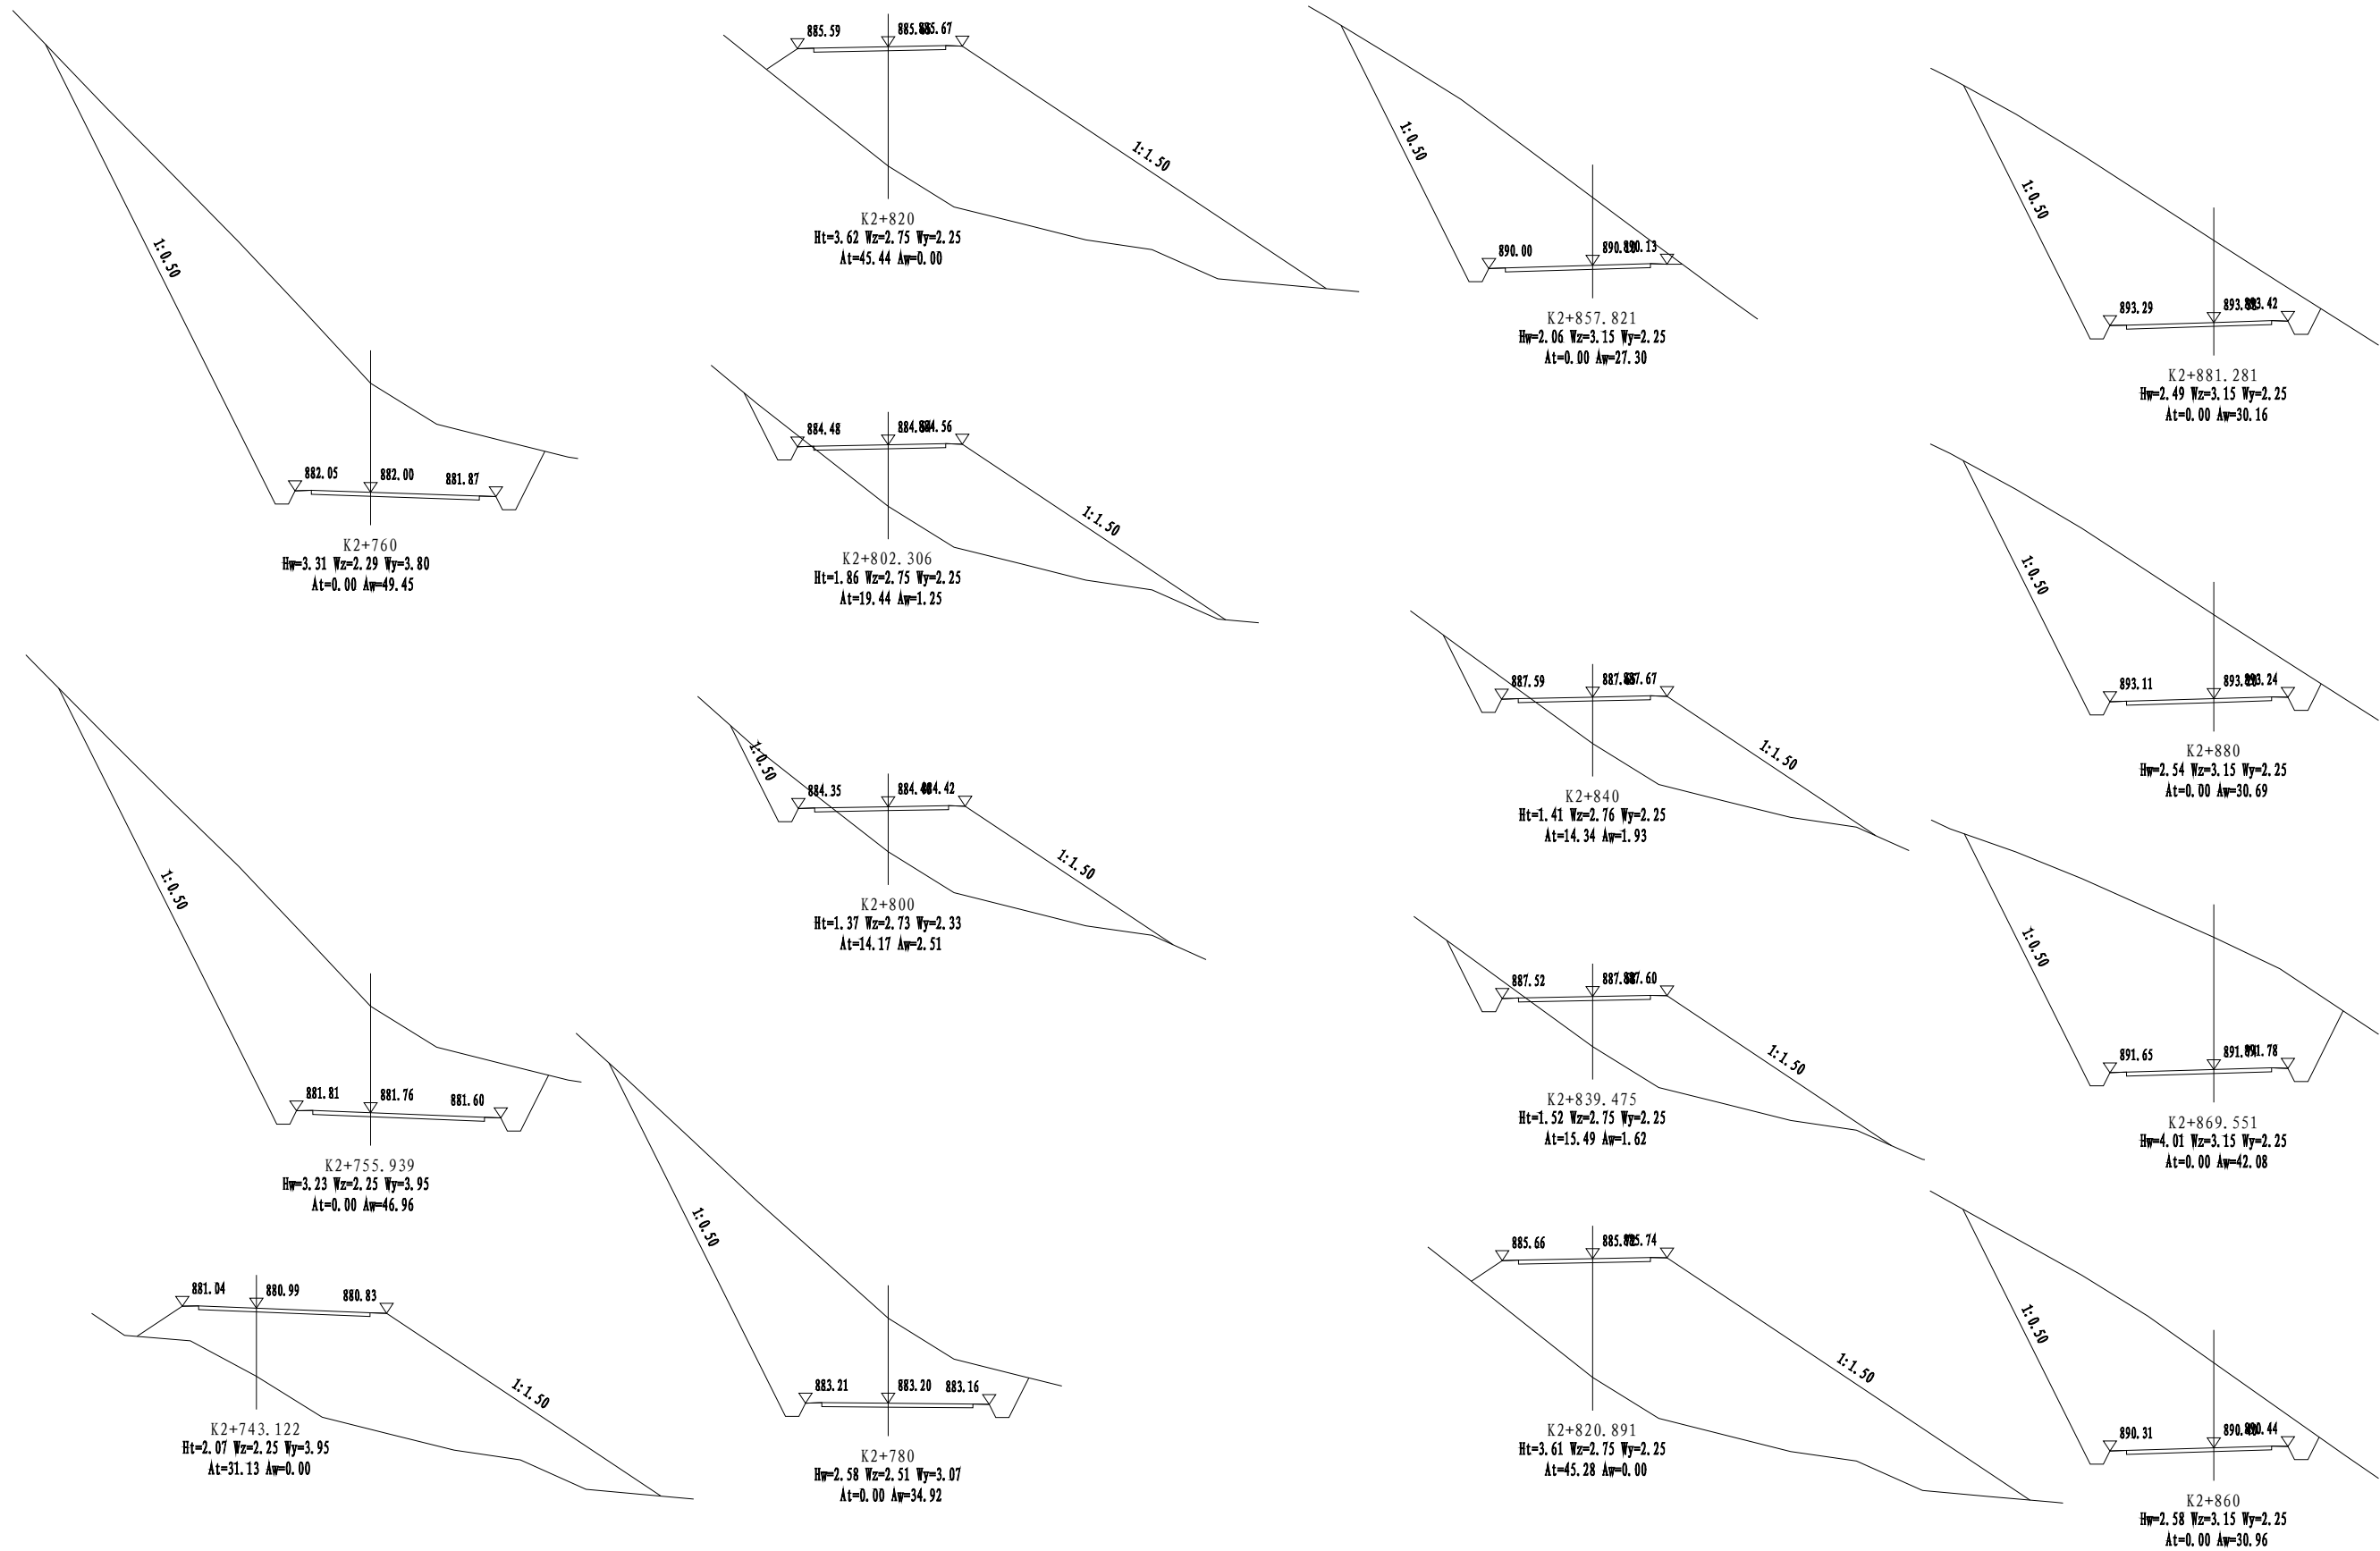


本图单位尺寸均以米为单位，比例为1: 200。

日期	
姓名	
专业	
日期	
姓名	
专业	

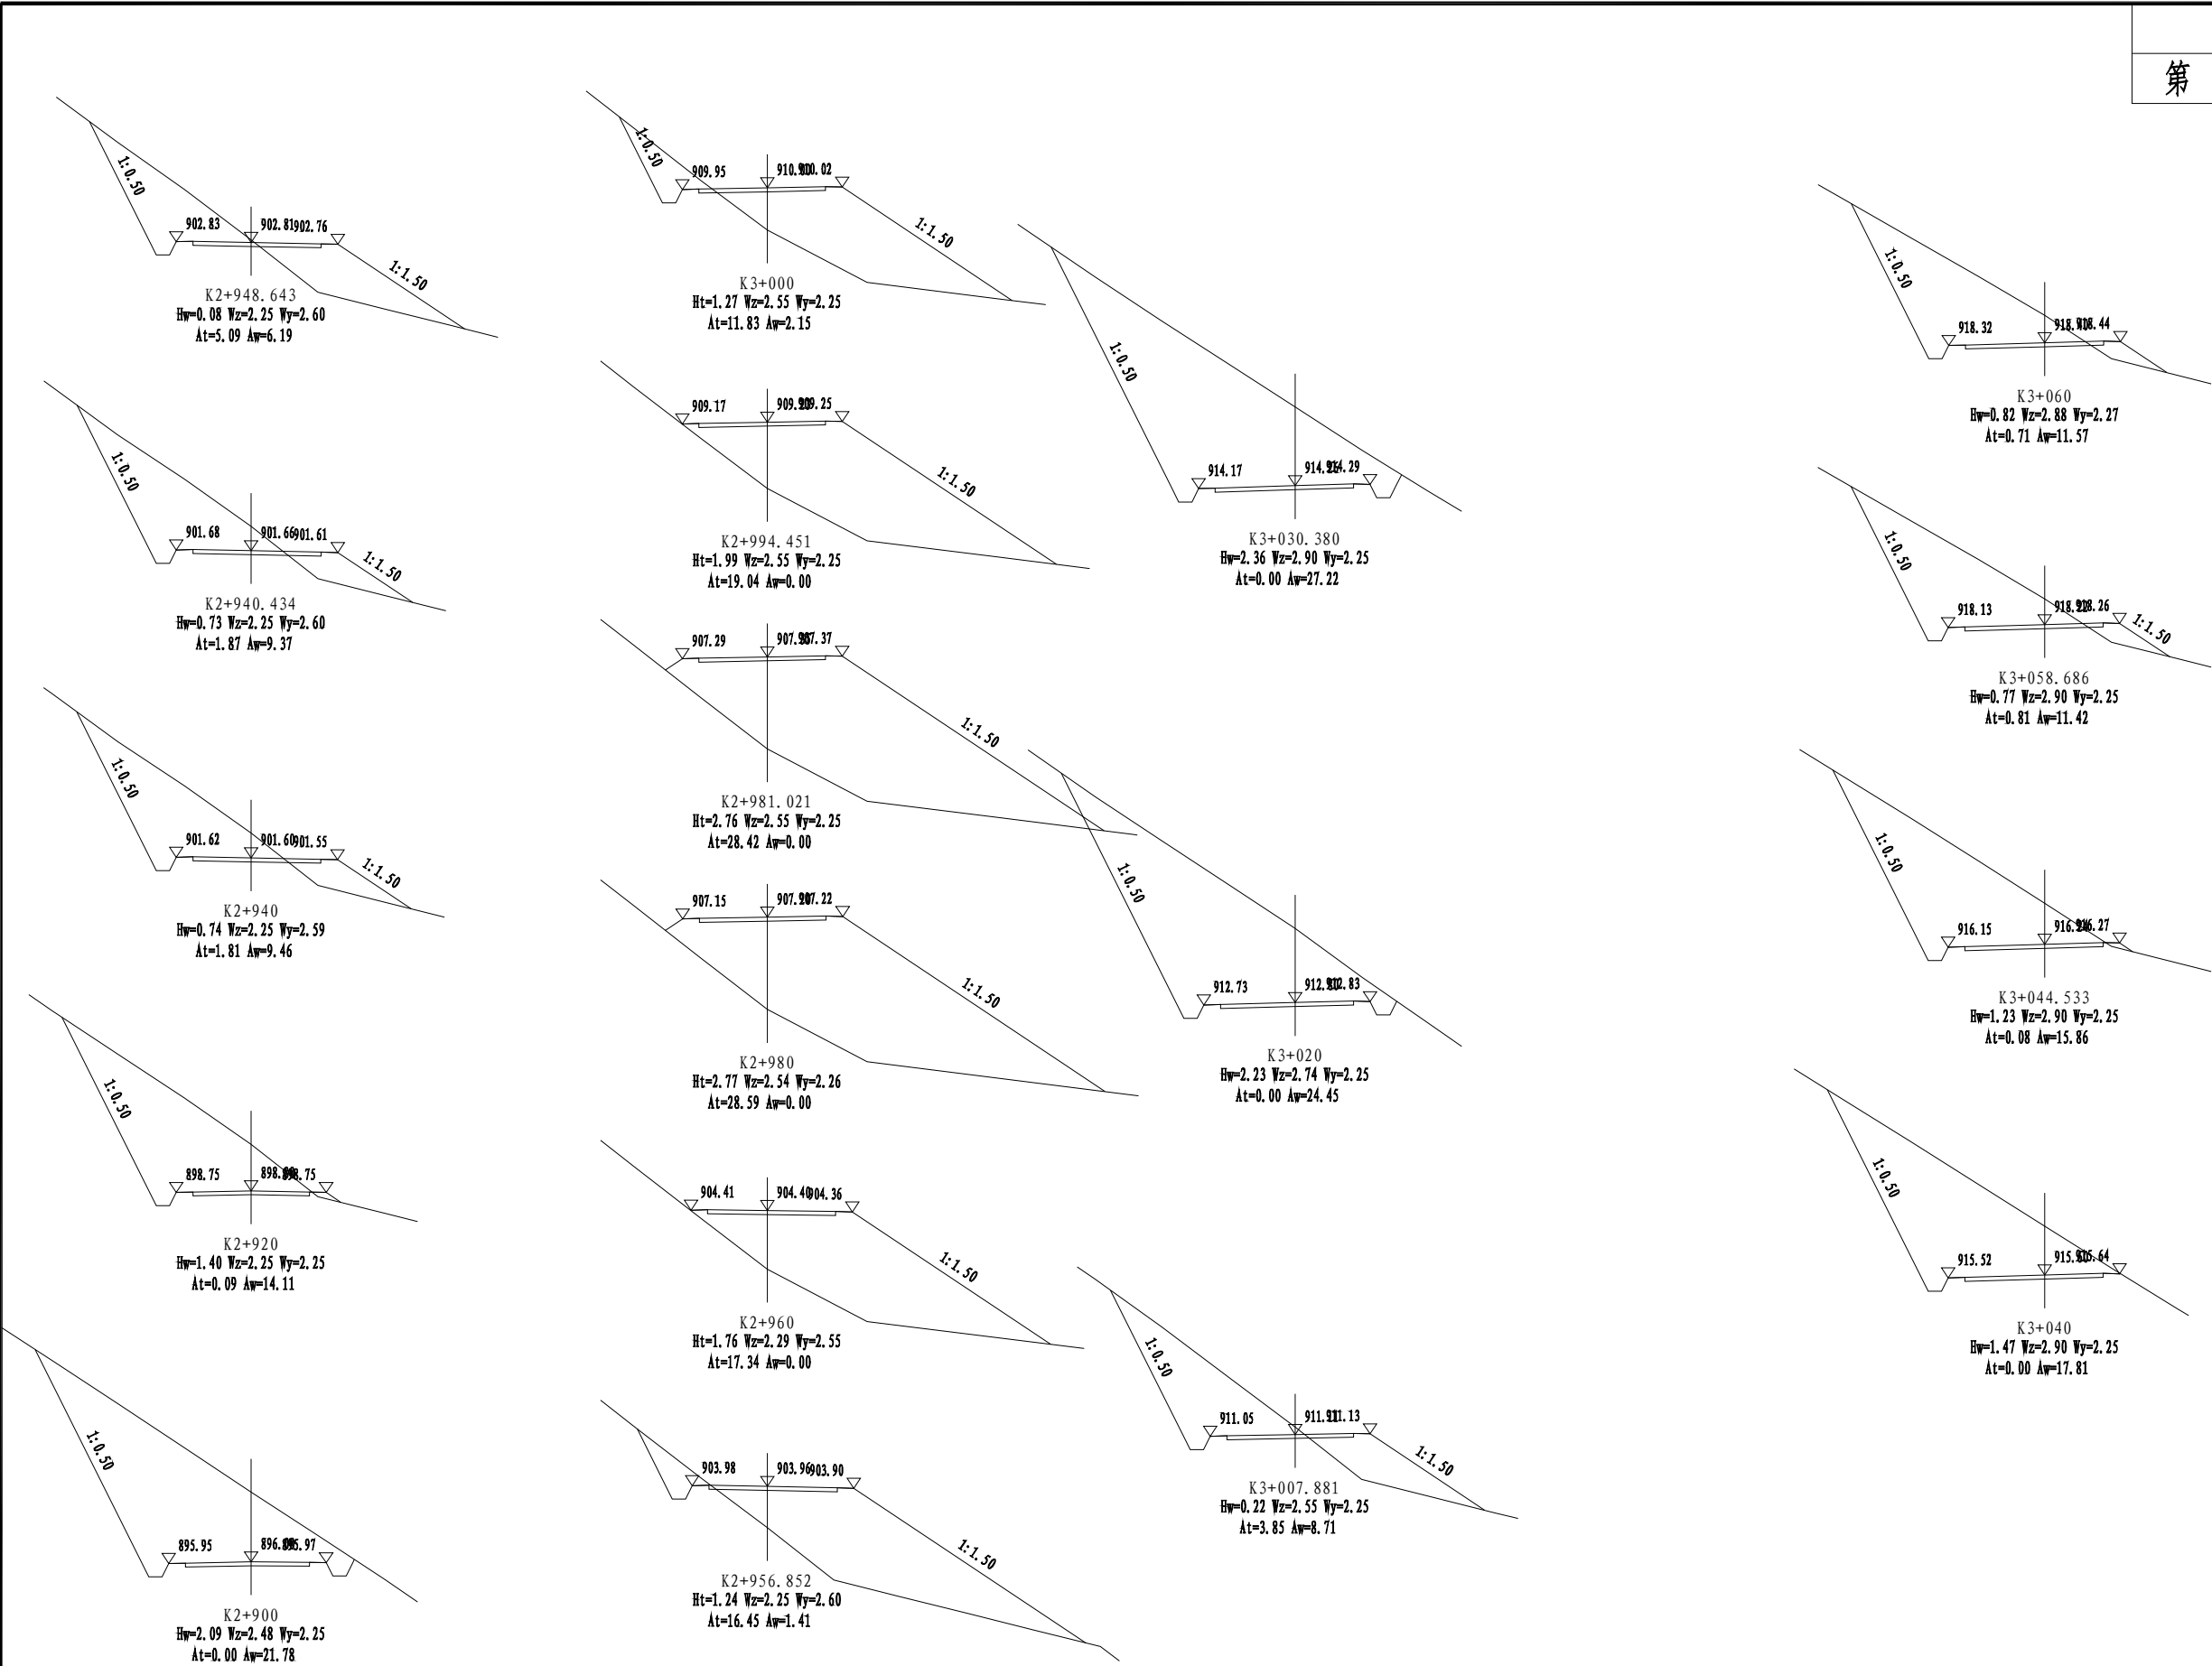


本图单位尺寸均以米为单位，比例为1: 200。

日期	
姓名	
专业	
日期	
姓名	
专业	

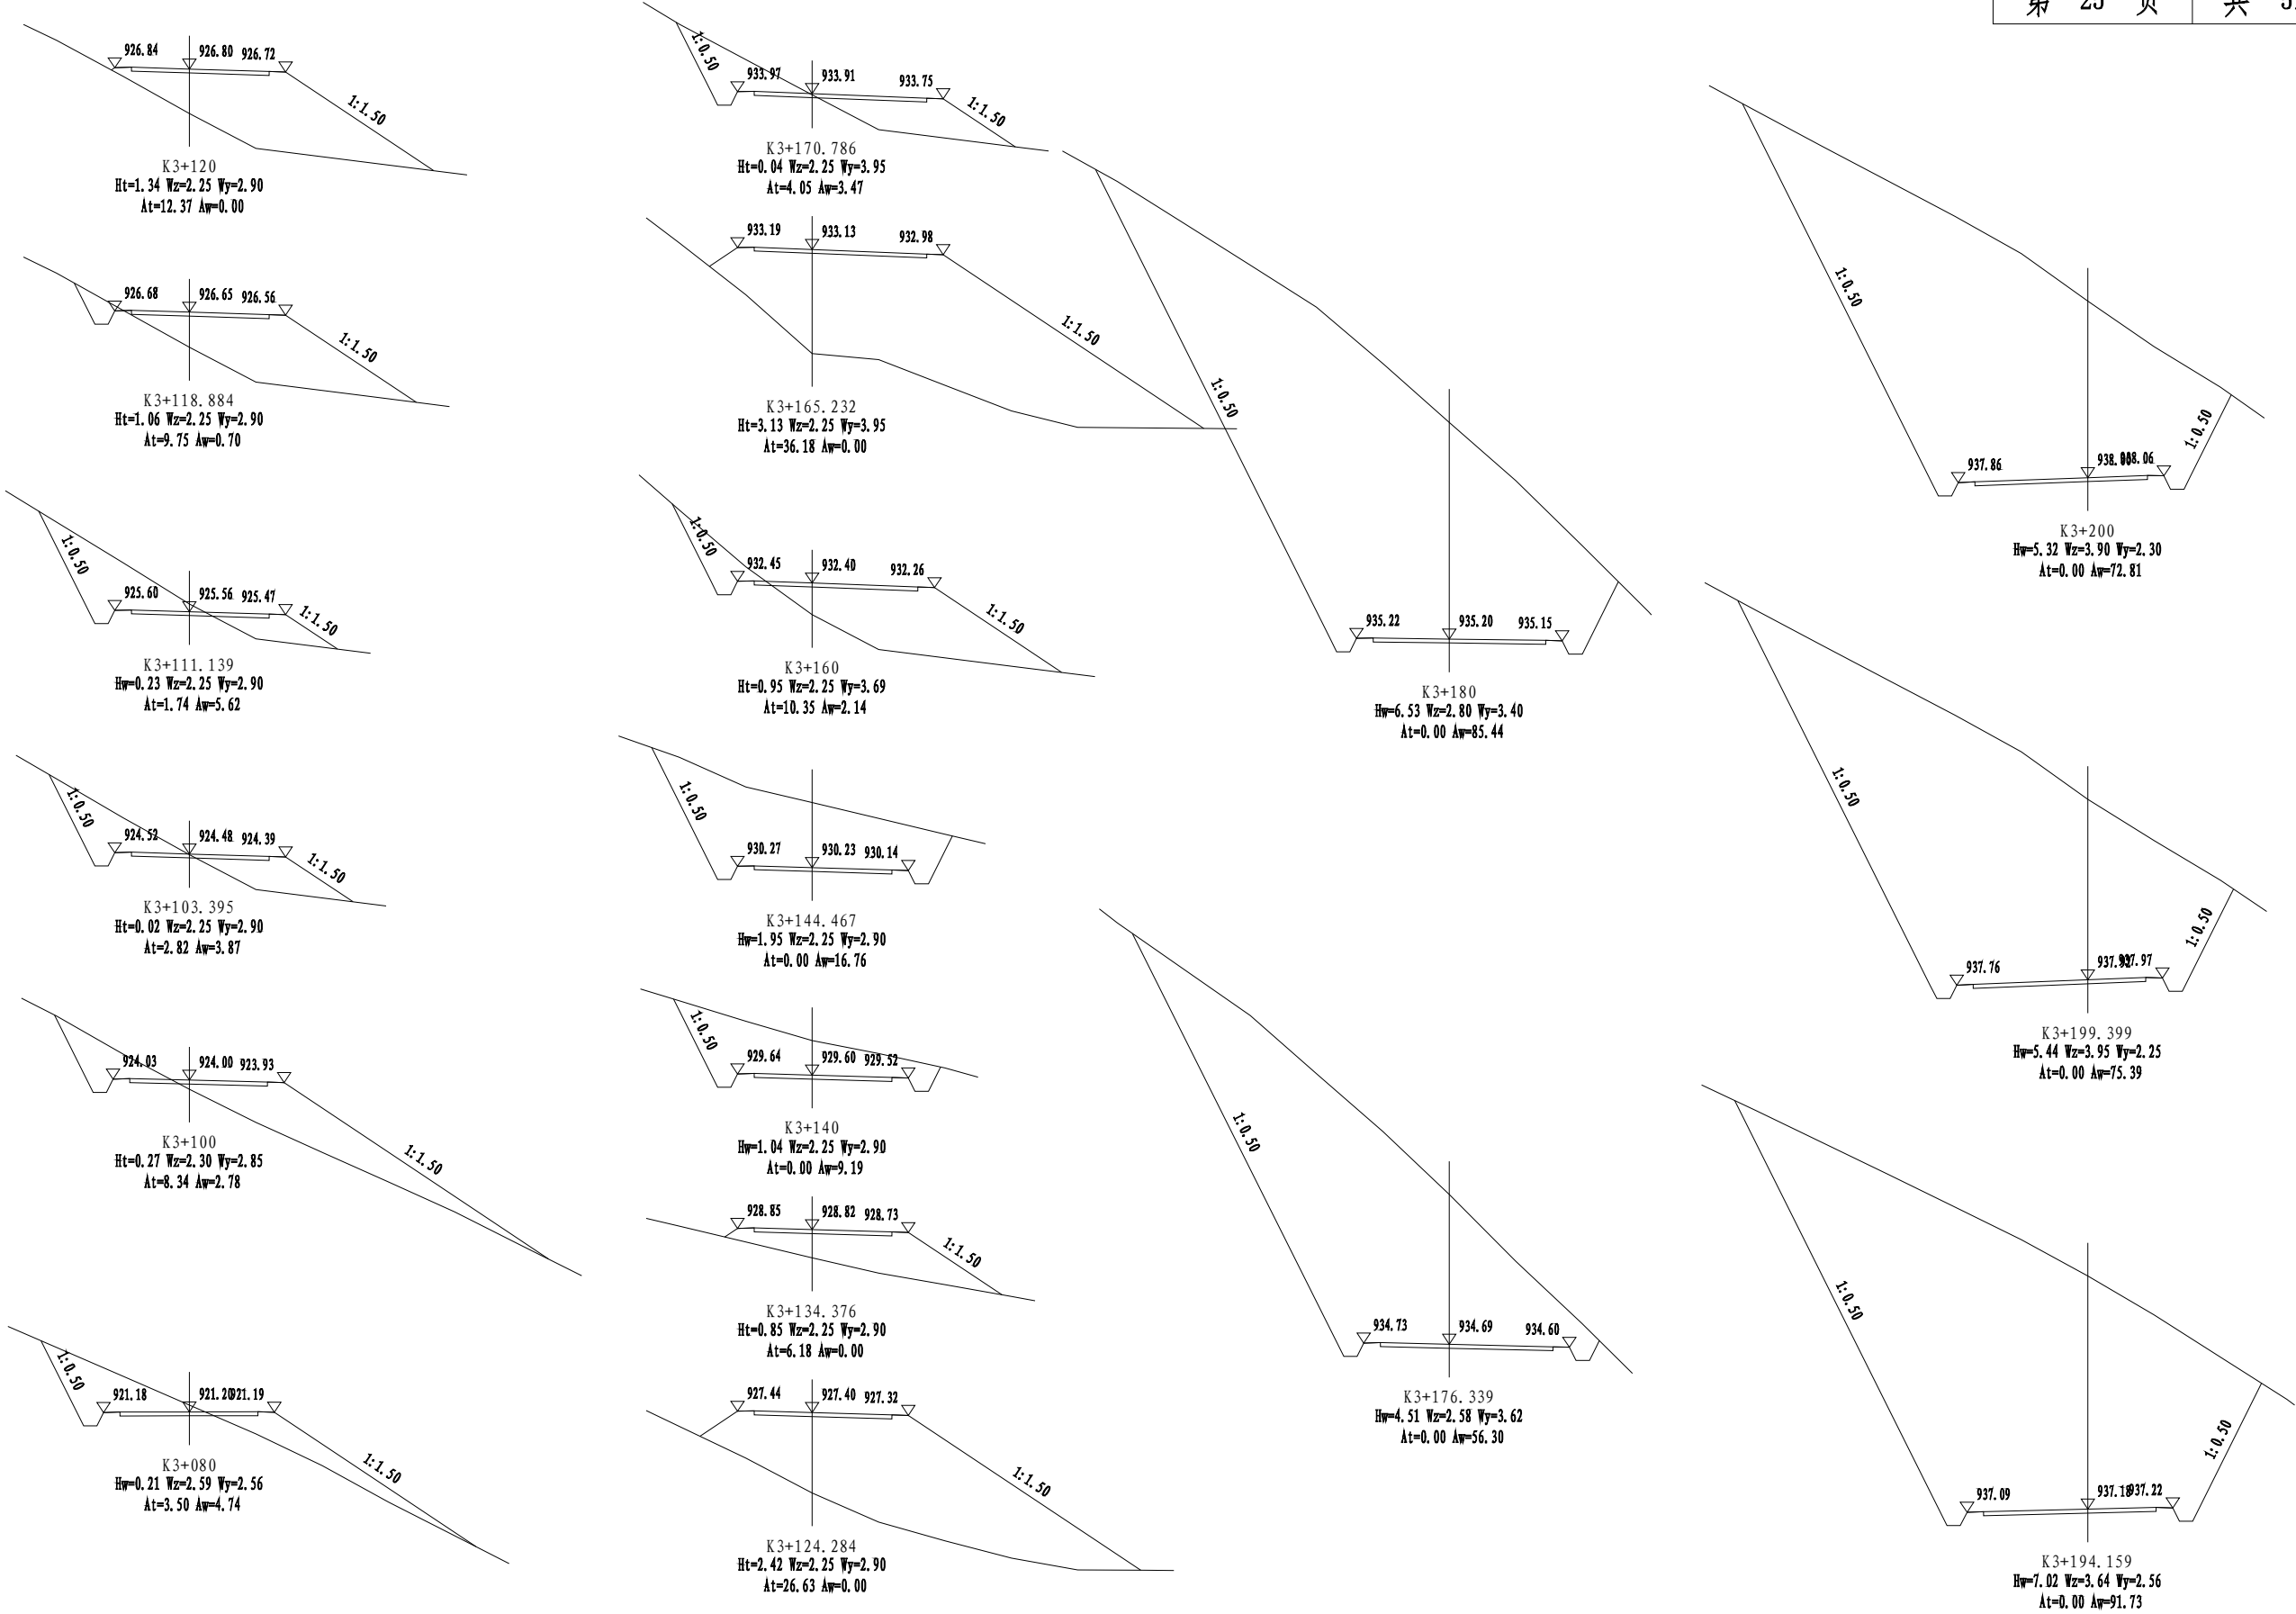


本图单位尺寸均以米为单位，比例为1: 200。

日期	
姓名	
专业	
日期	
姓名	
专业	

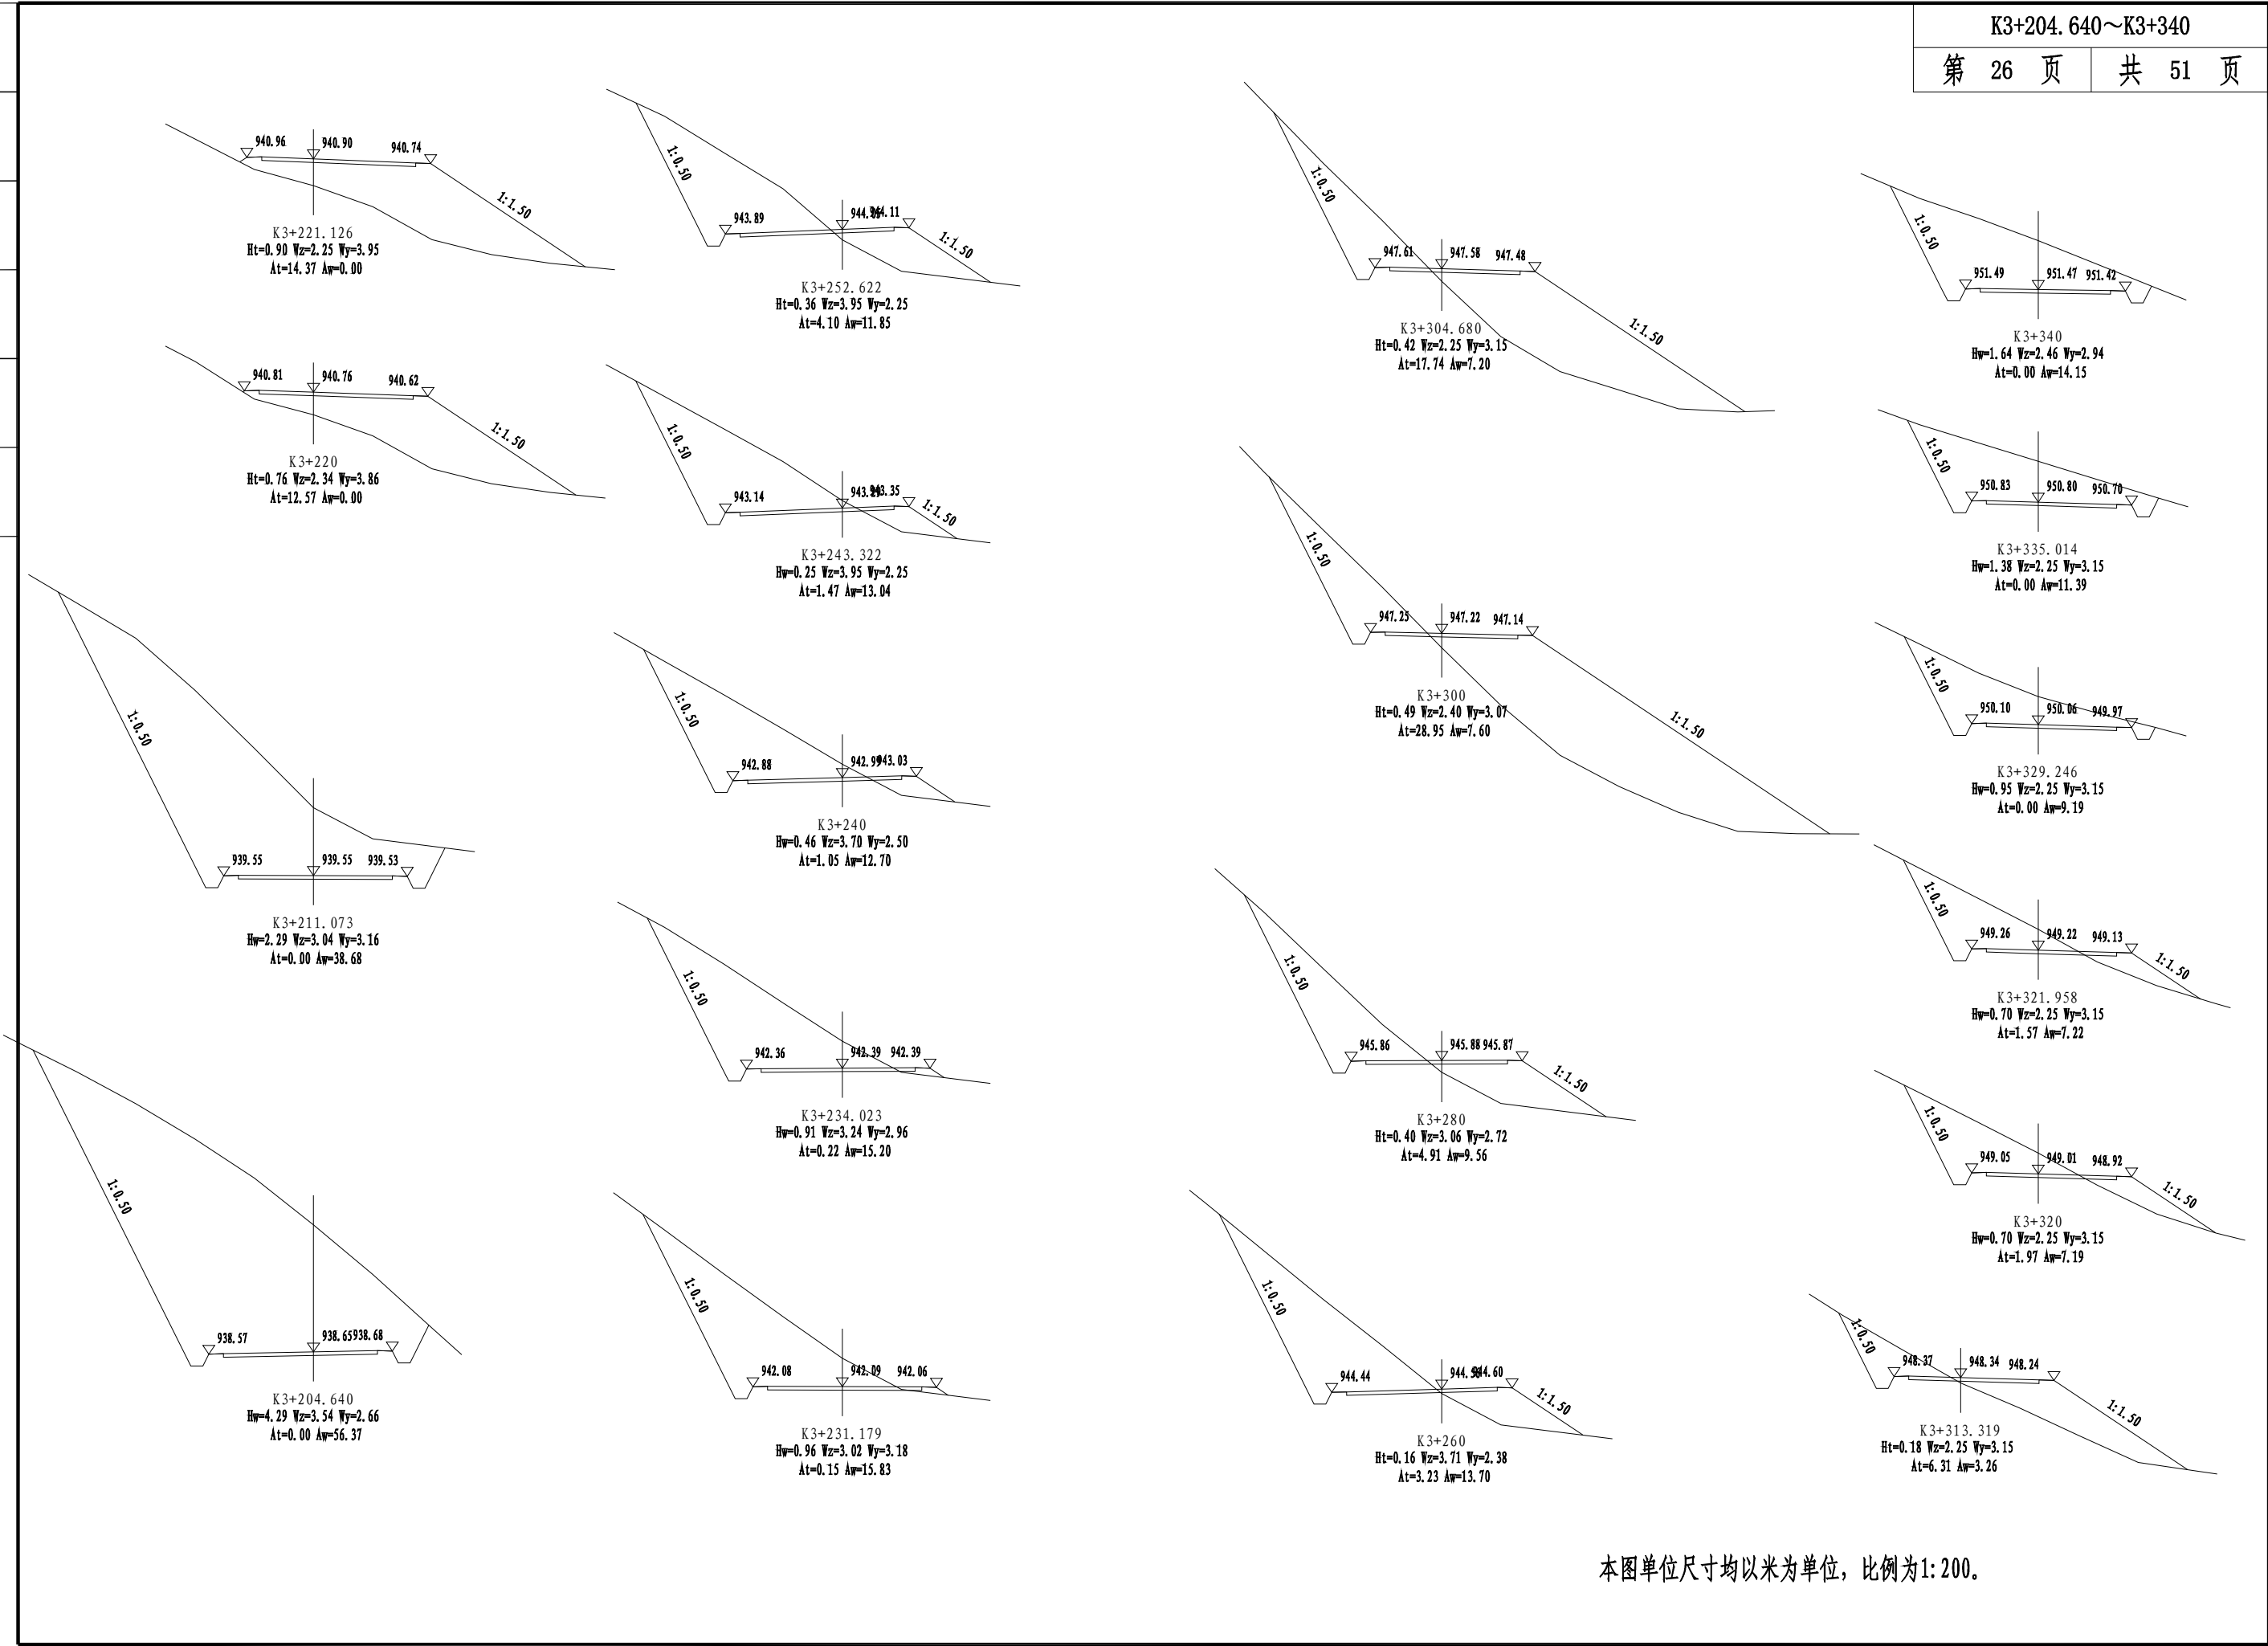













本图单位尺寸均以米为单位，比例为1: 200。

日期	
姓名	
专业	
日期	
姓名	
专业	

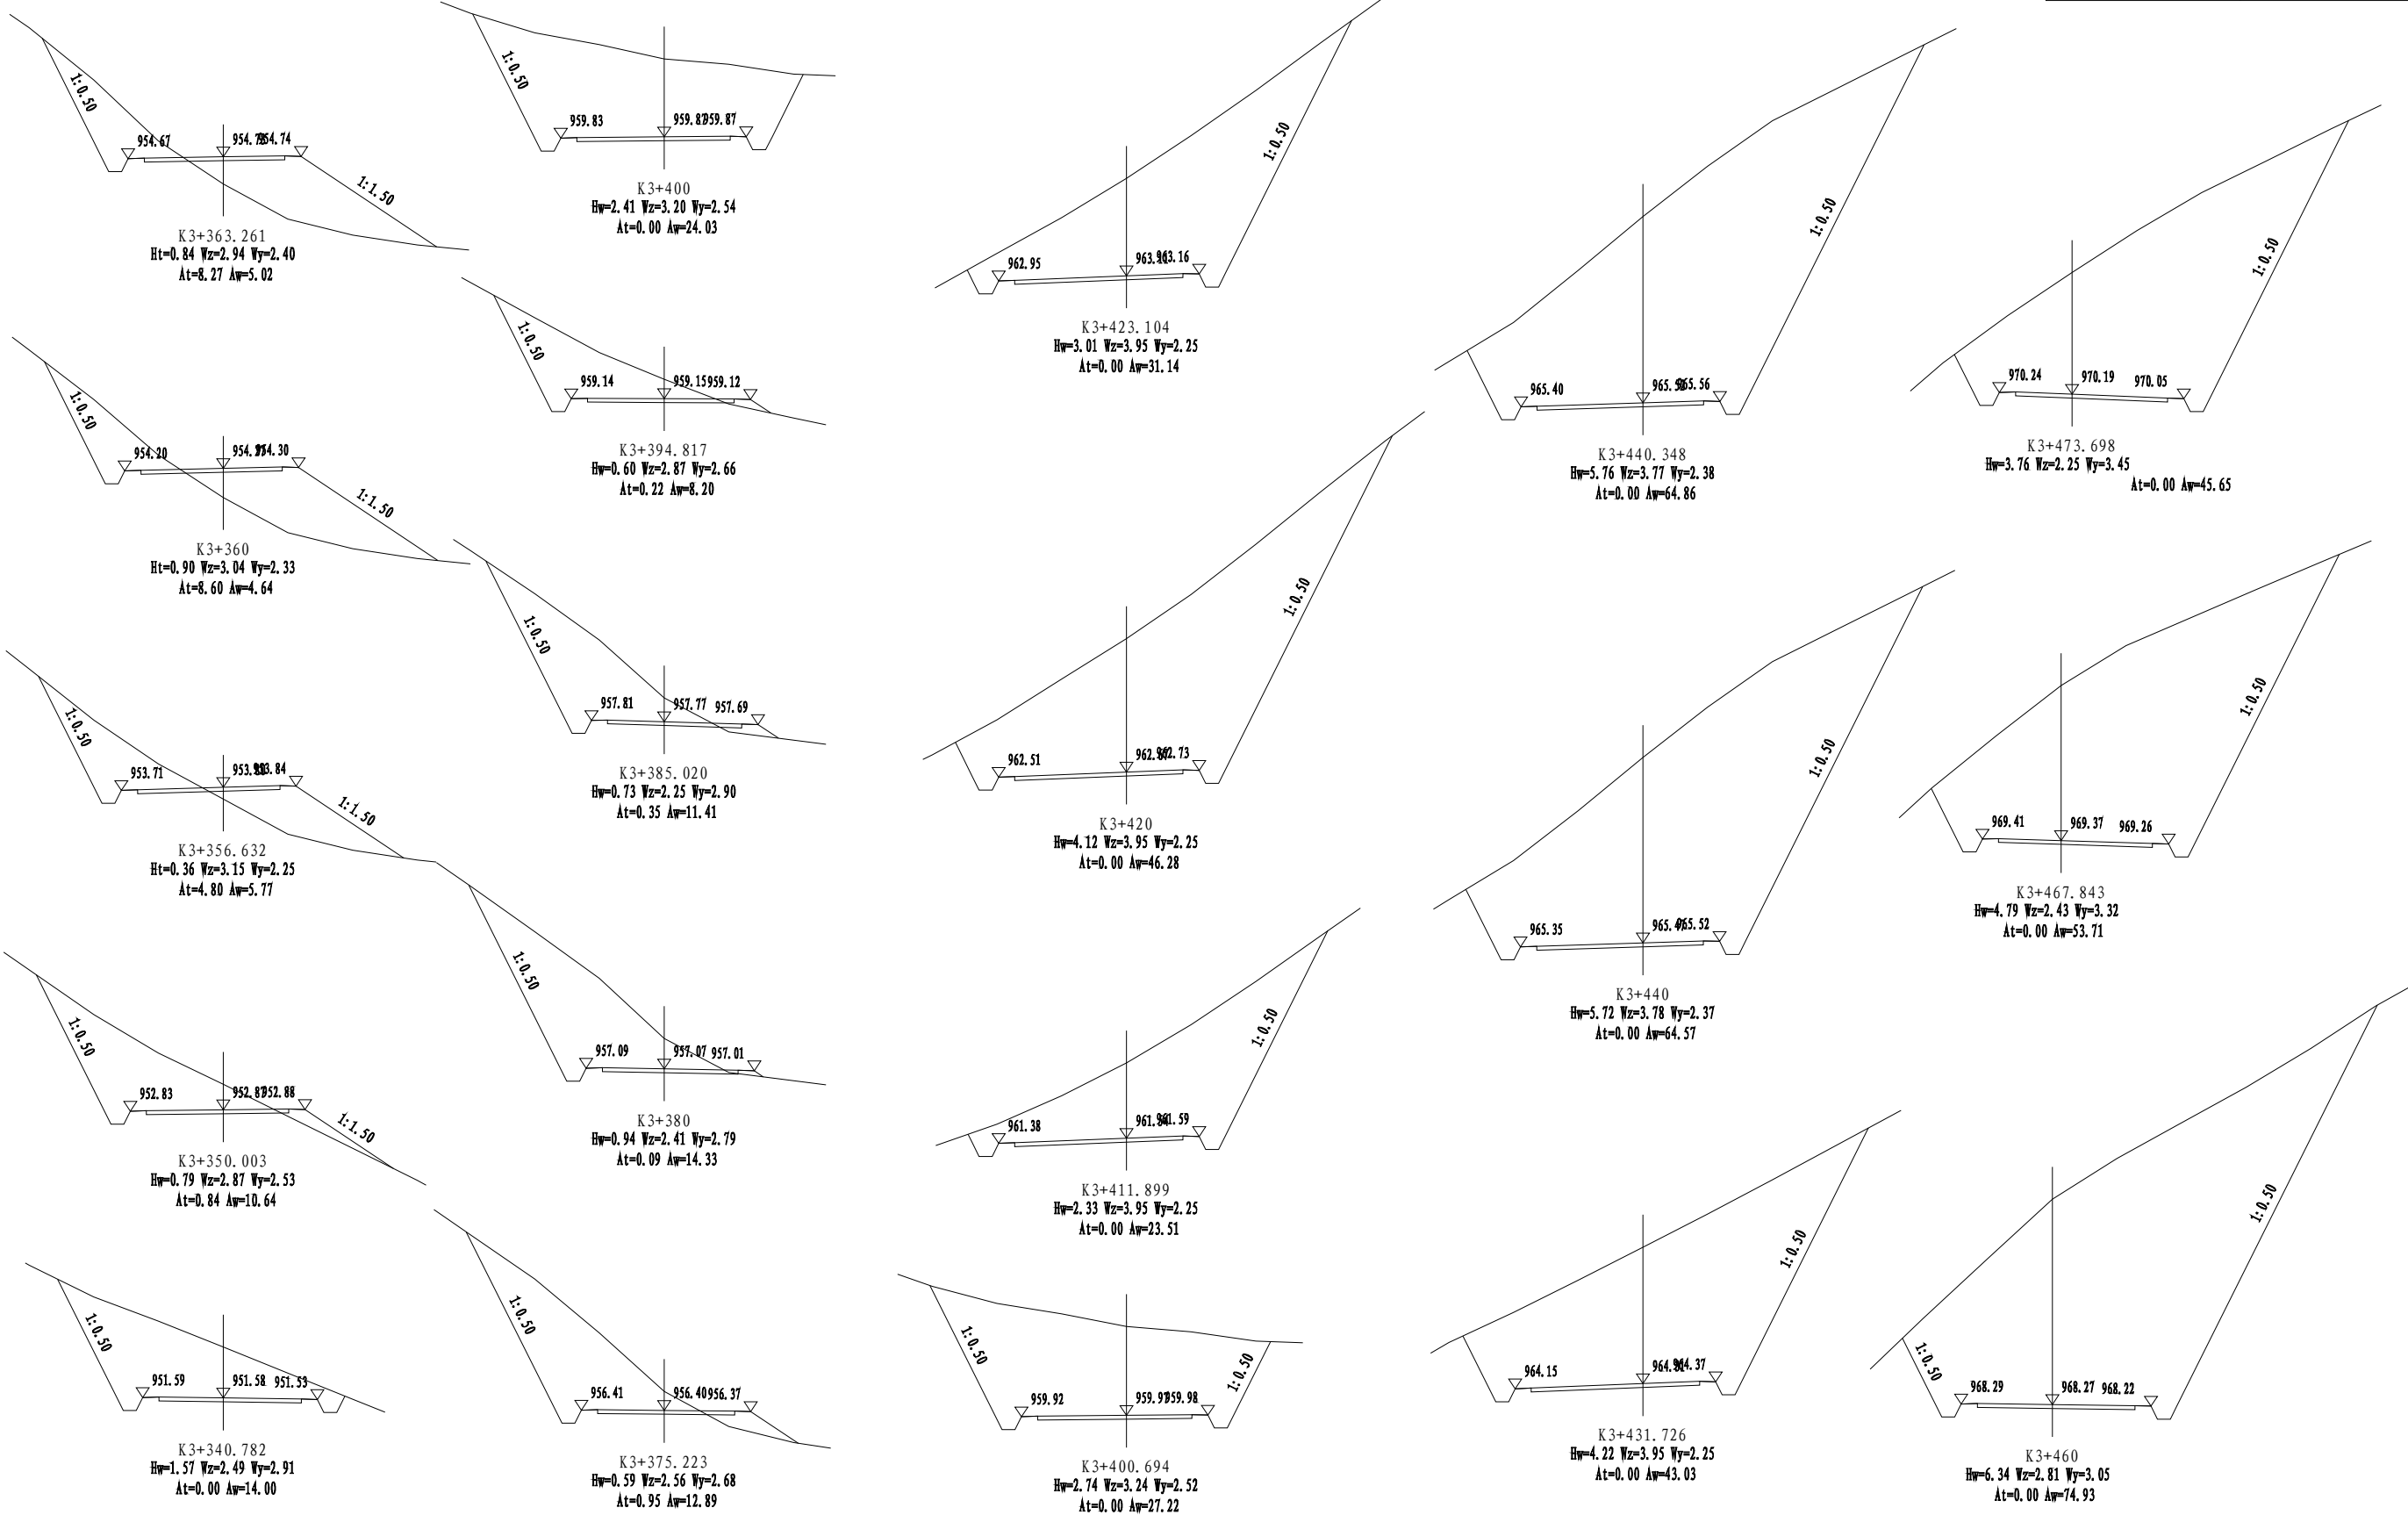

本图单位尺寸均以米为单位，比例为1: 200。



日期	
姓名	
专业	
日期	
姓名	
专业	

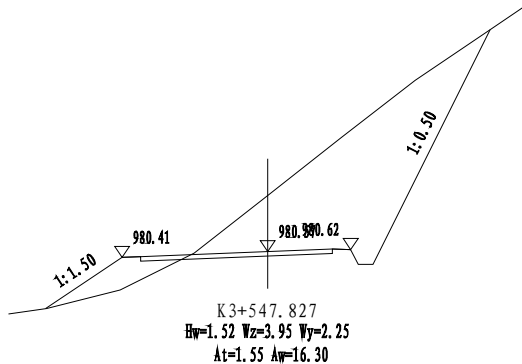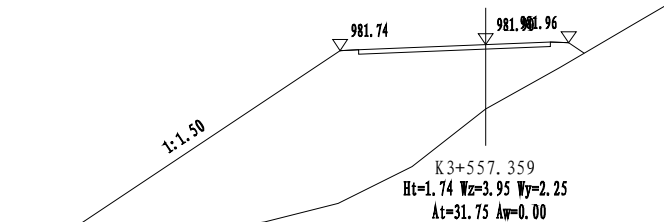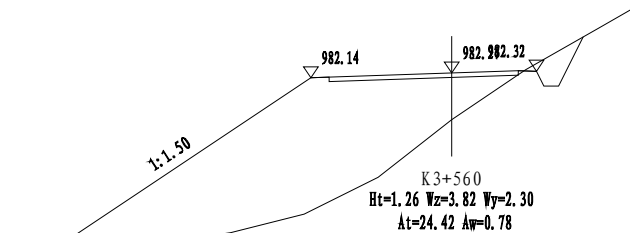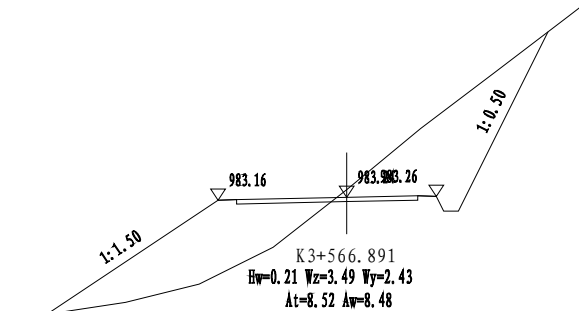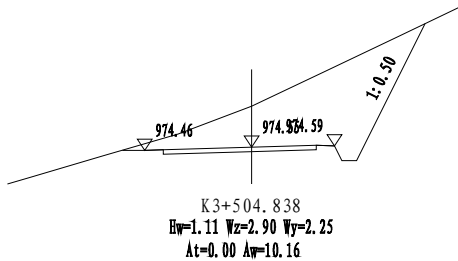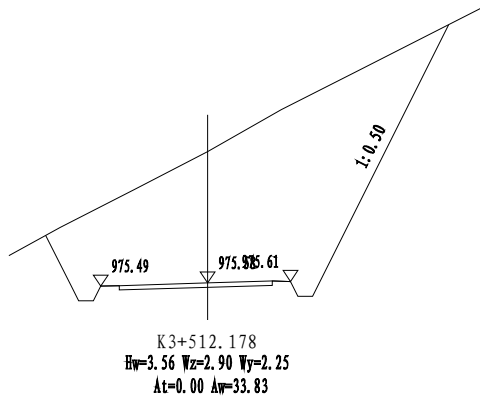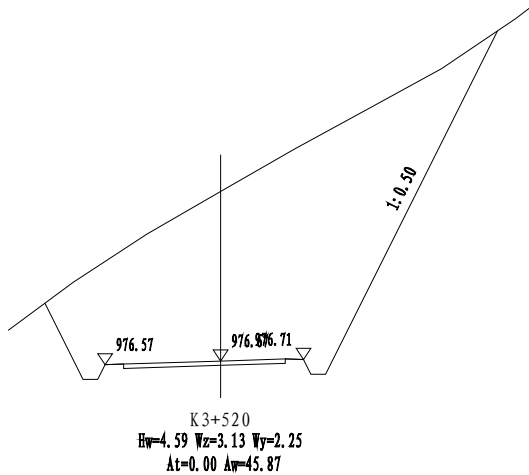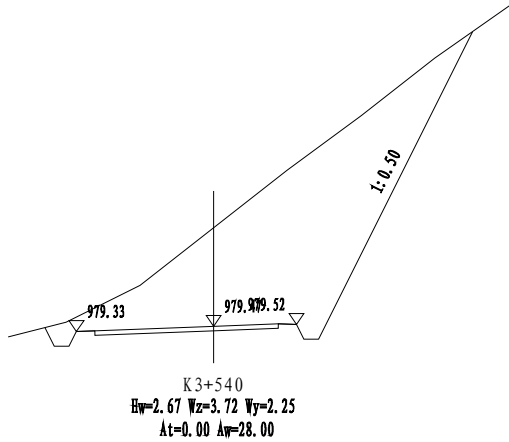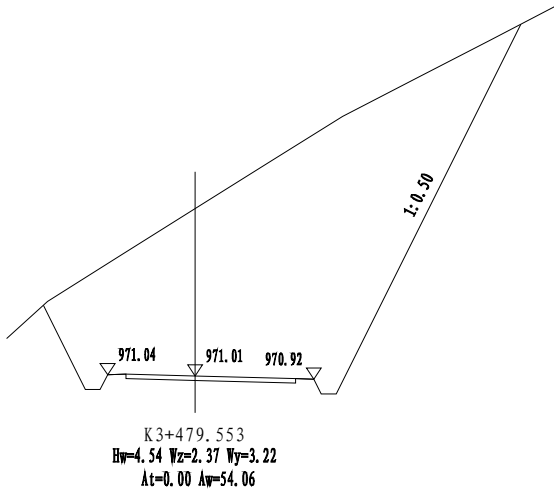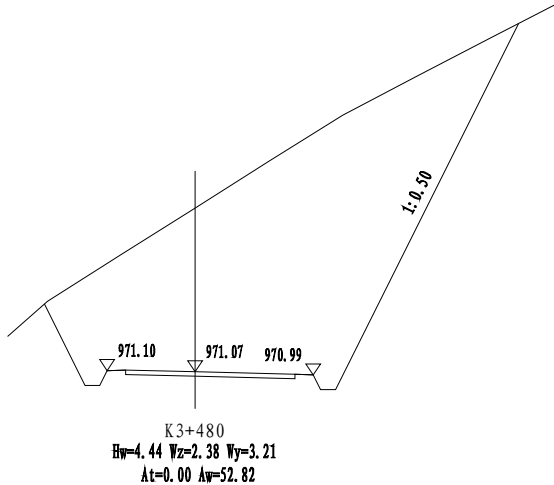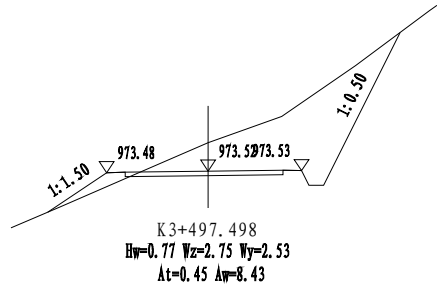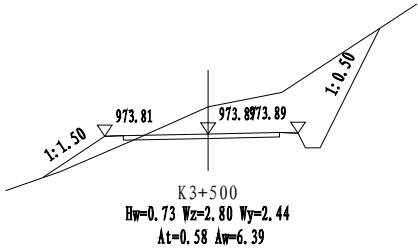

本图单位尺寸均以米为单位，比例为1:200。











日期	
姓名	
专业	
日期	
姓名	
专业	

K3+580~K3+610.426	
第 29 页	共 51 页

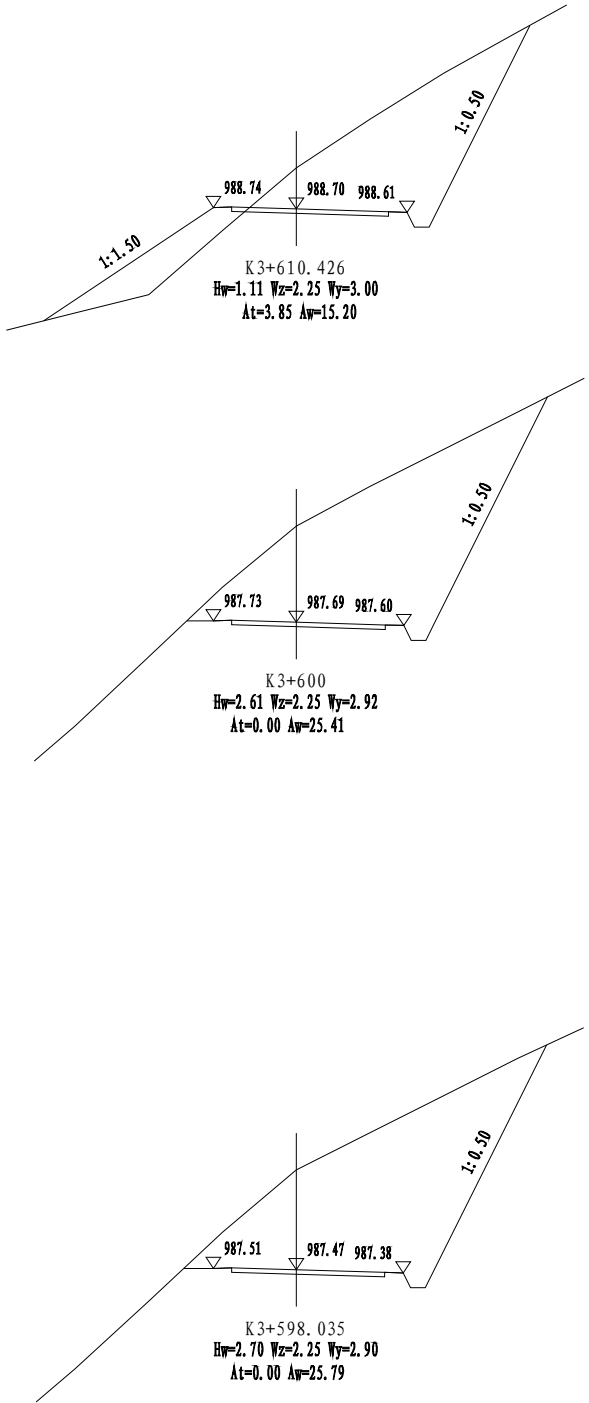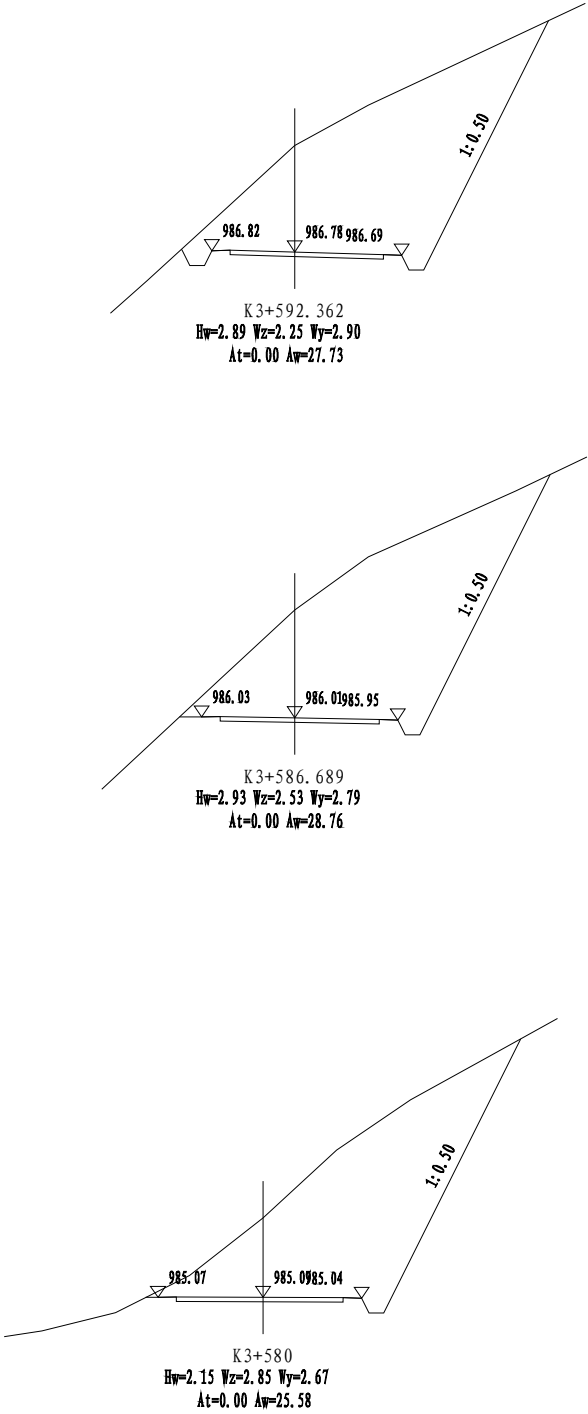


本图单位尺寸均以米为单位，比例为1:200。

日期	
姓名	
专业	
日期	
姓名	
专业	

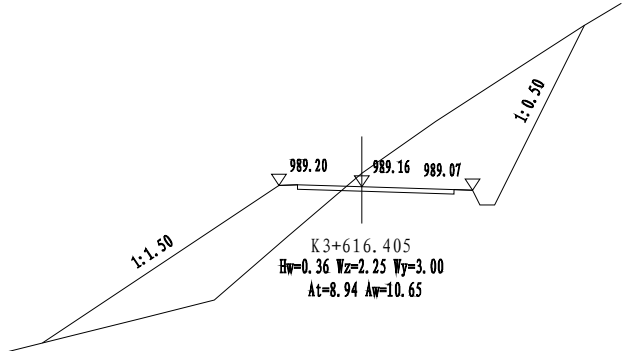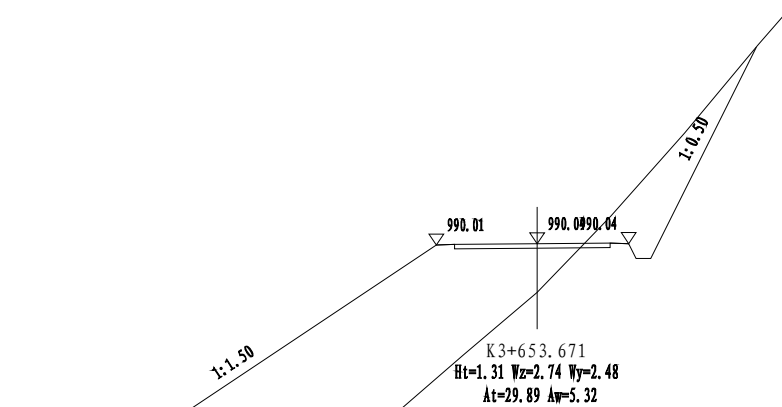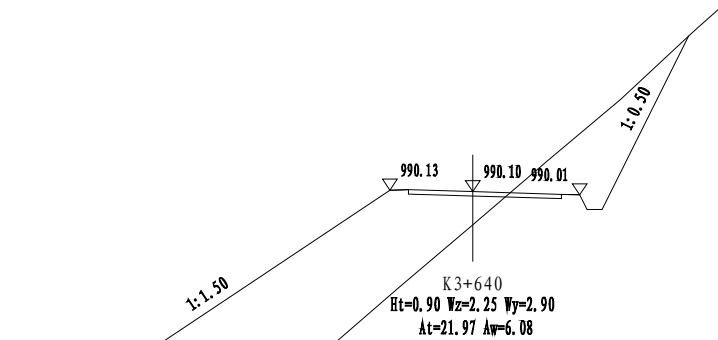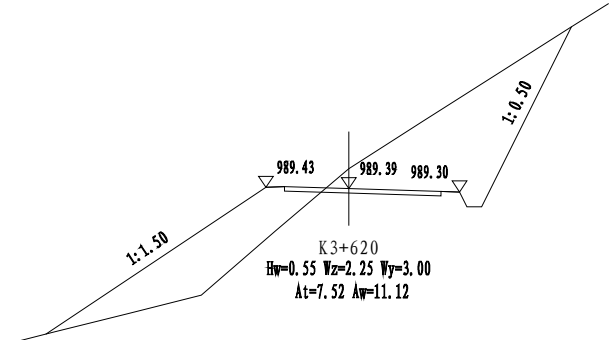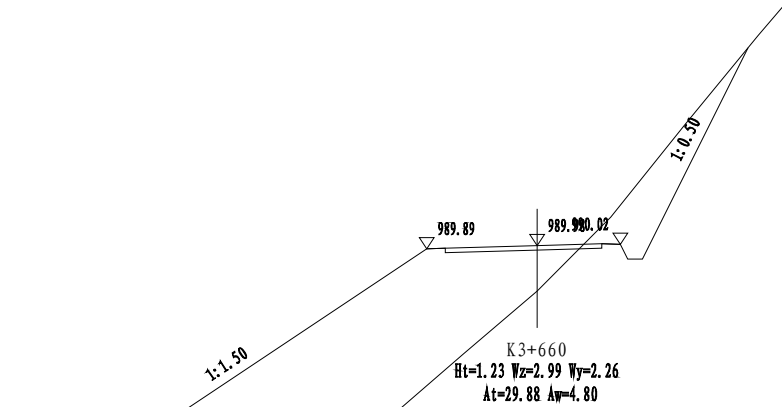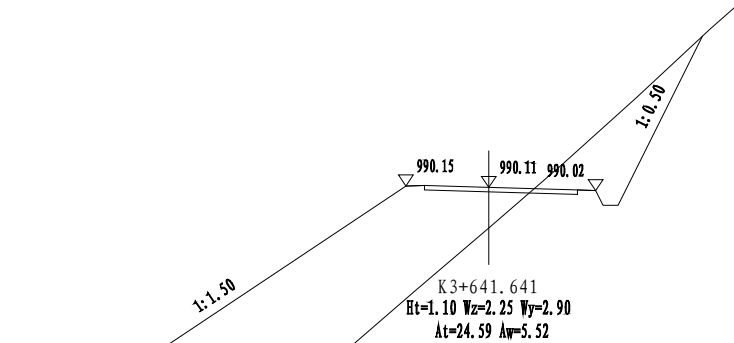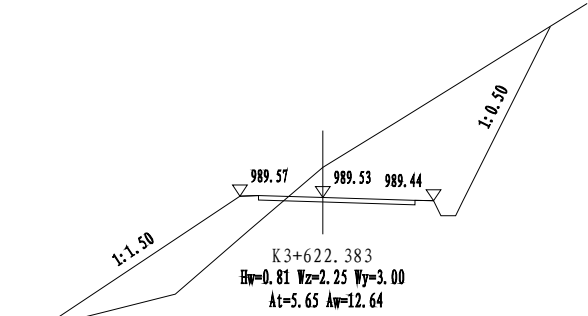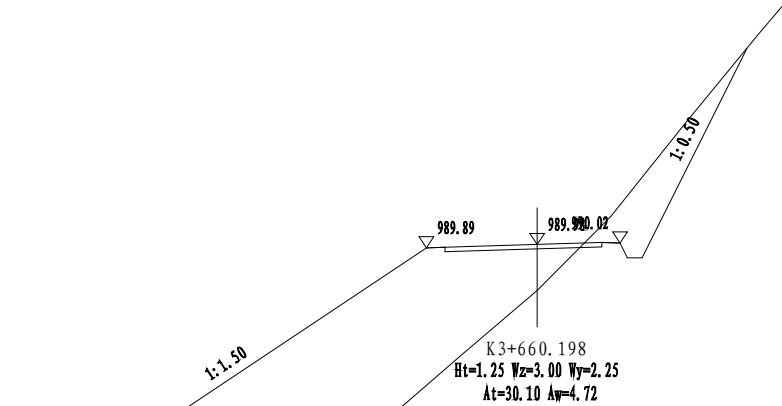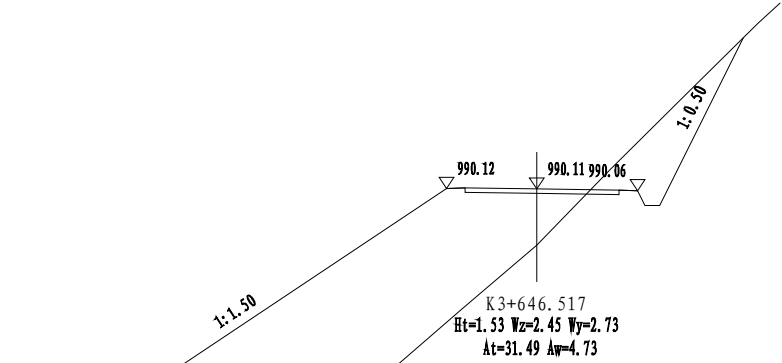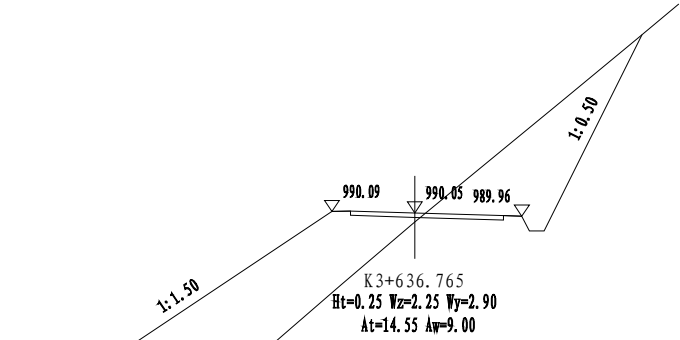





本图单位尺寸均以米为单位，比例为1:200。

日期	
姓名	
专业	
日期	
姓名	
专业	

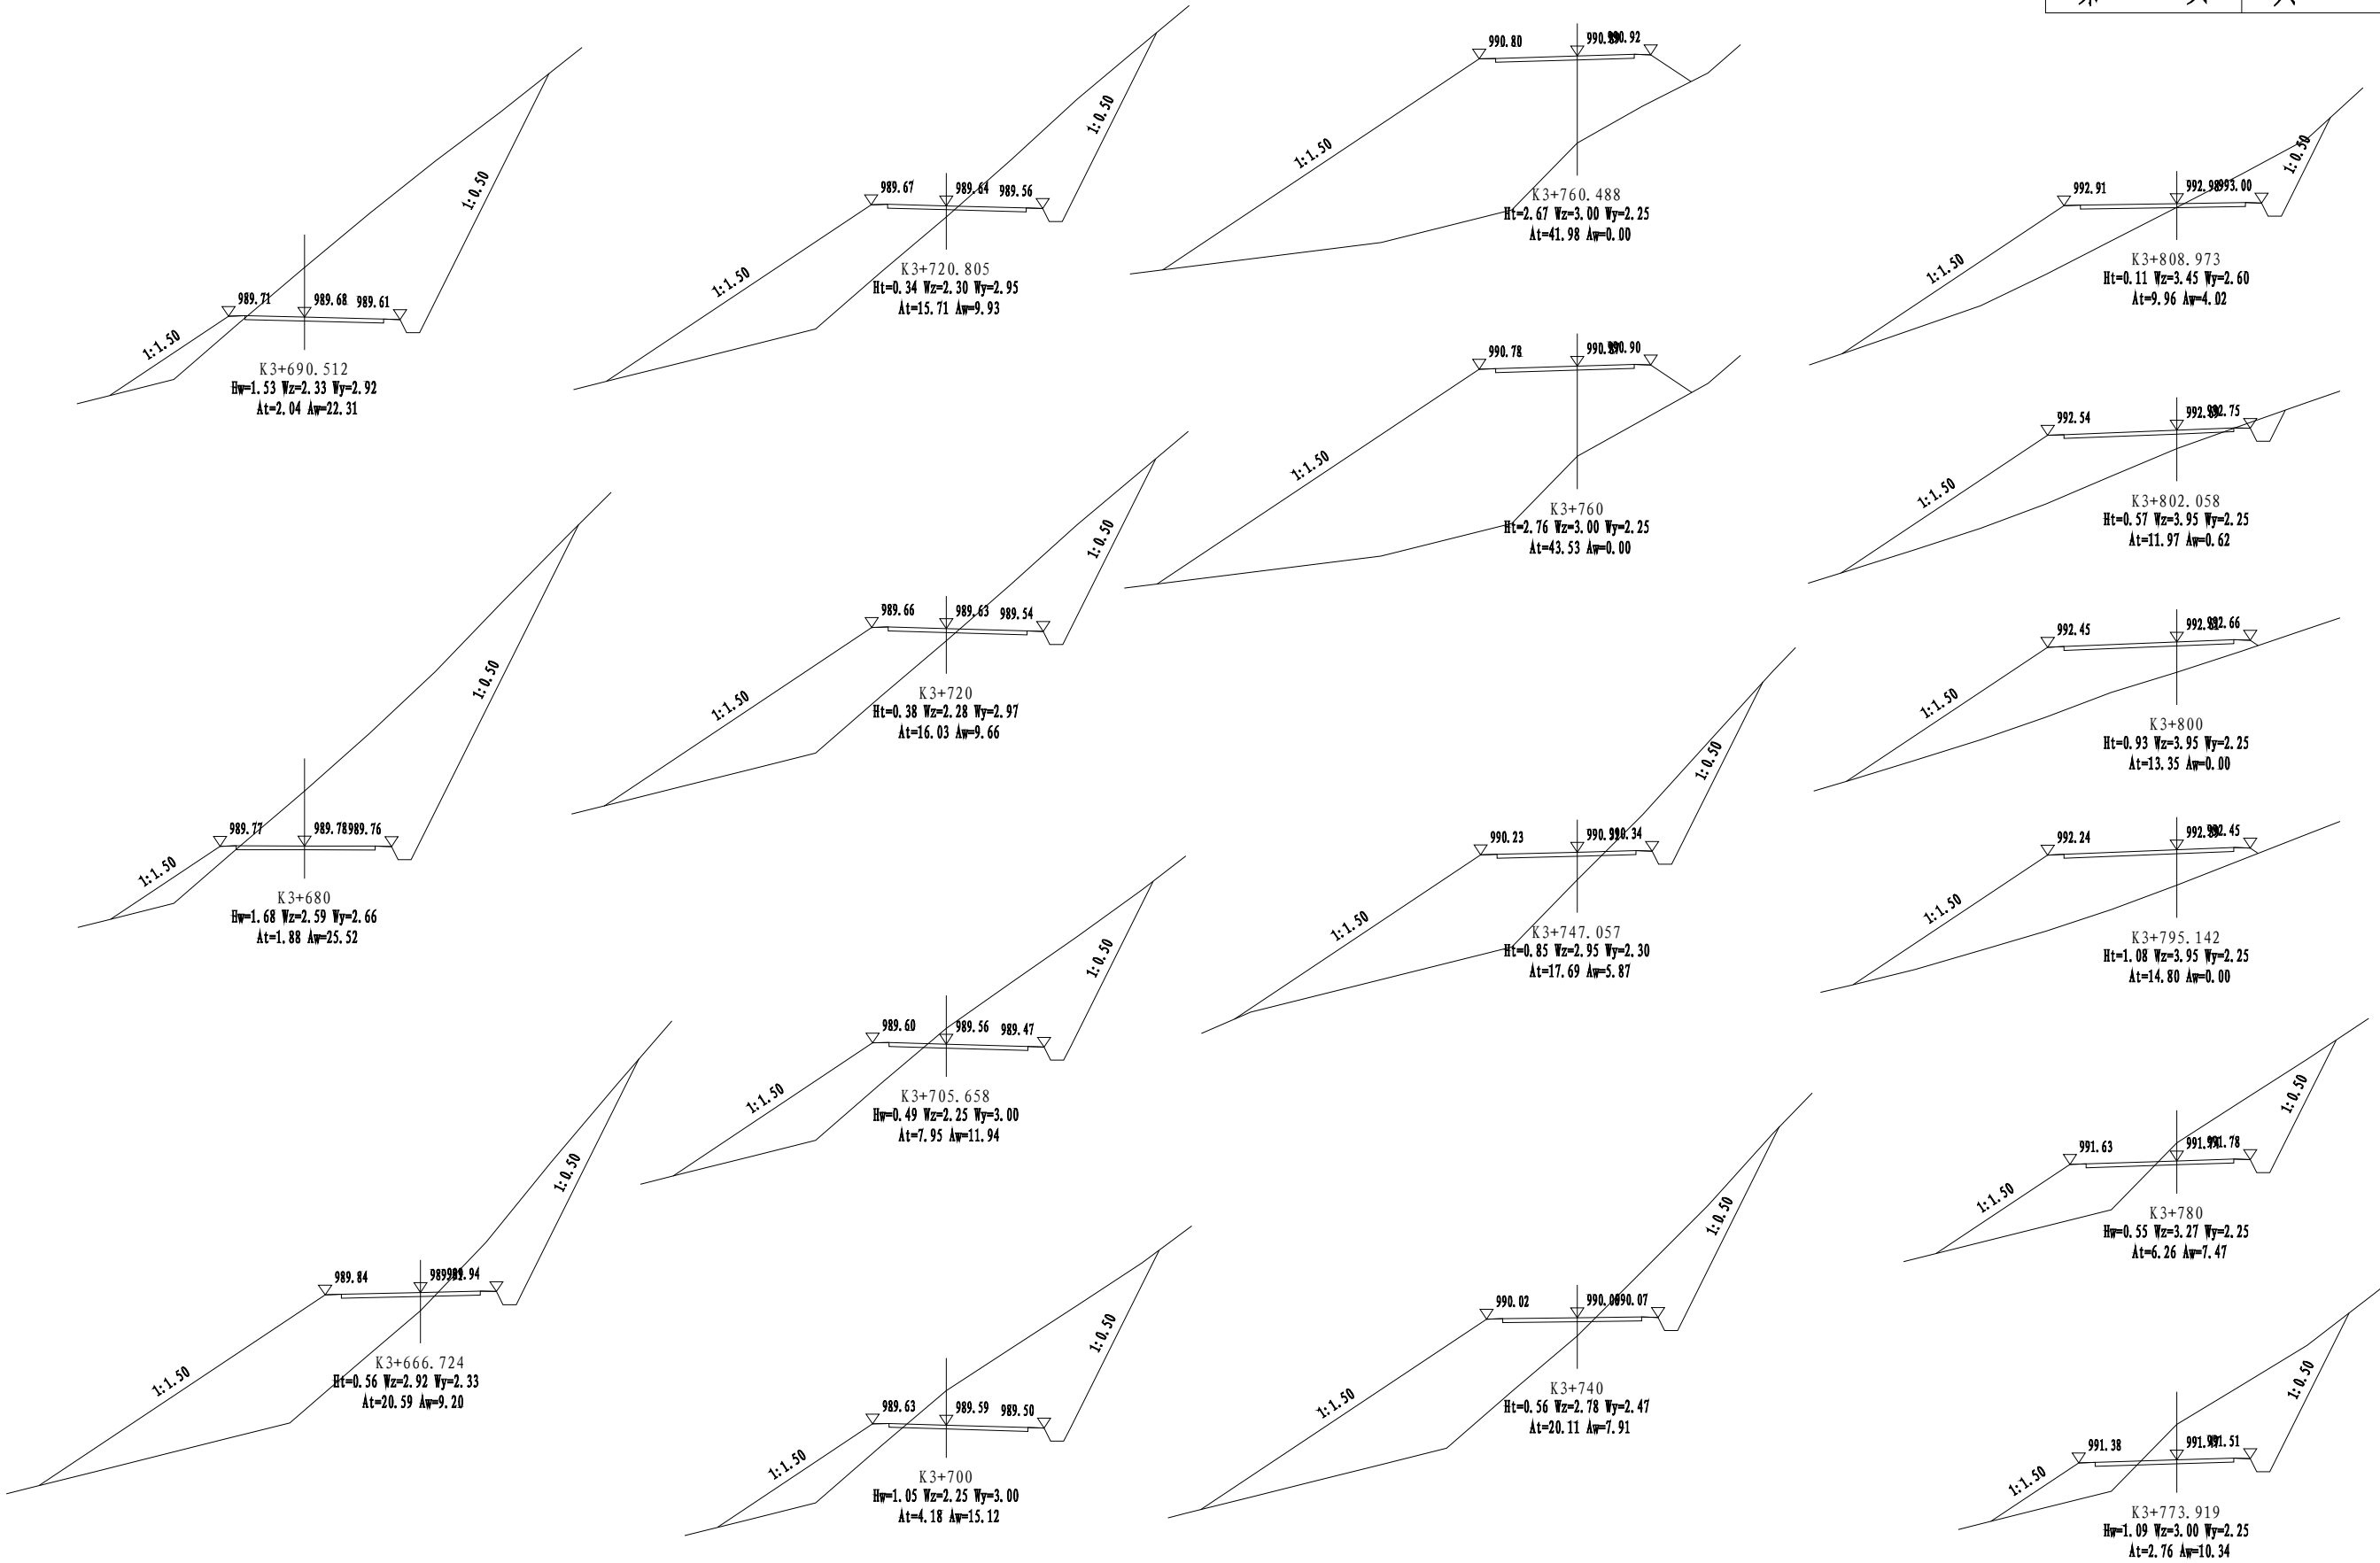

本图单位尺寸均以米为单位，比例为1: 200。

日期	
姓名	
专业	
日期	
姓名	
专业	

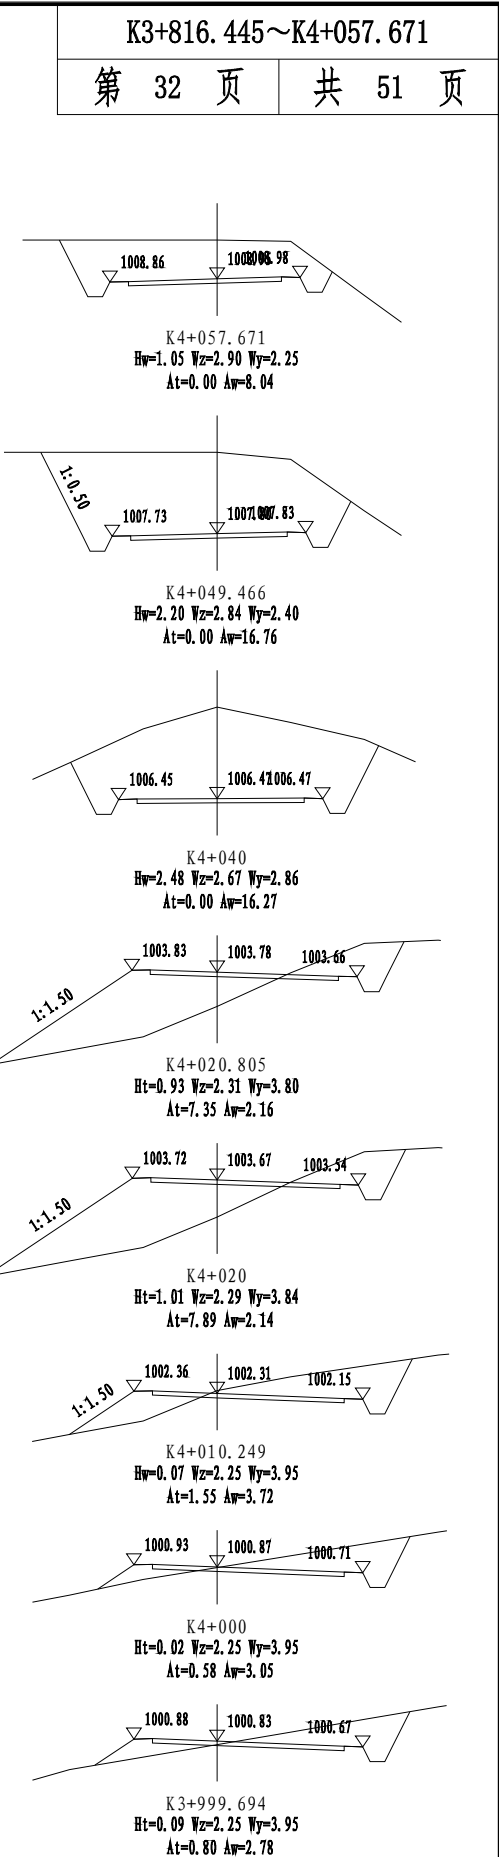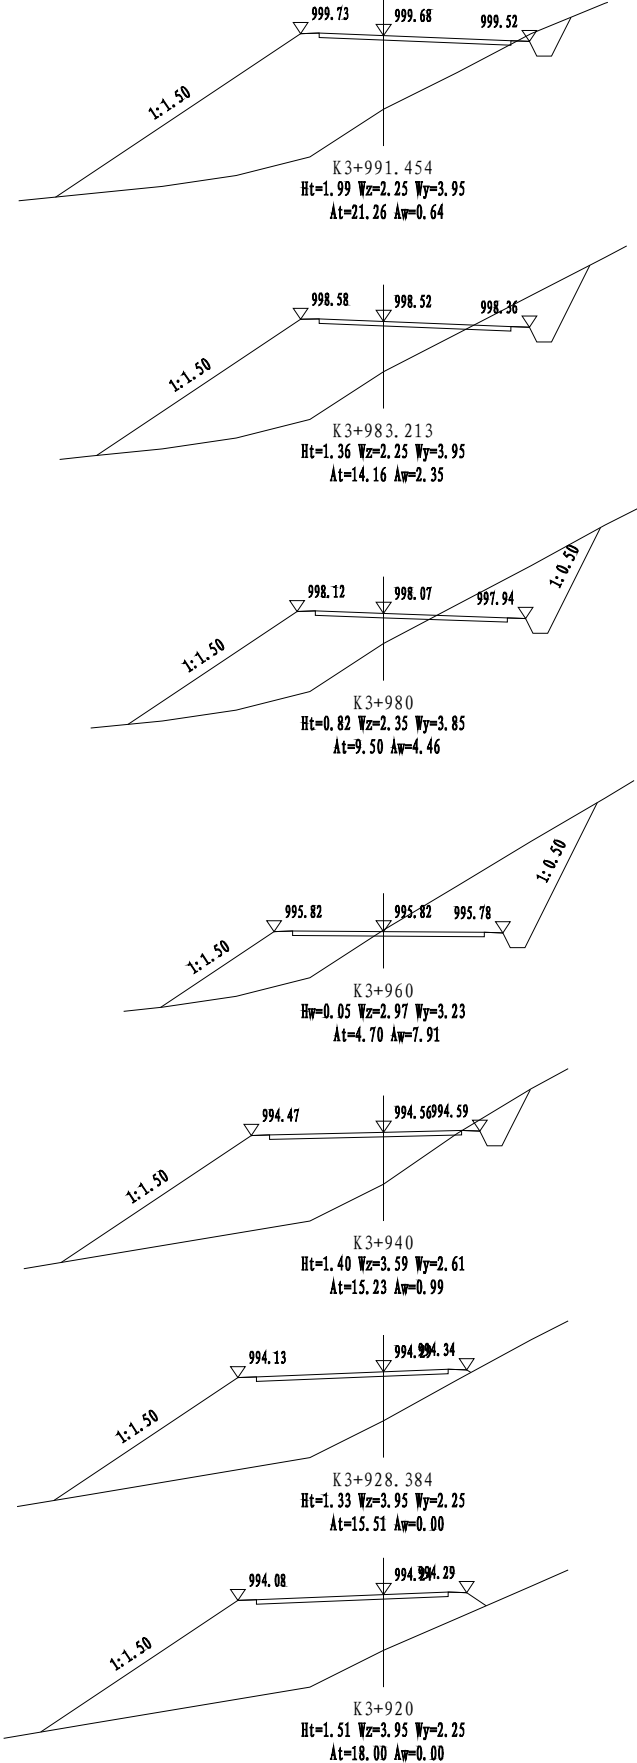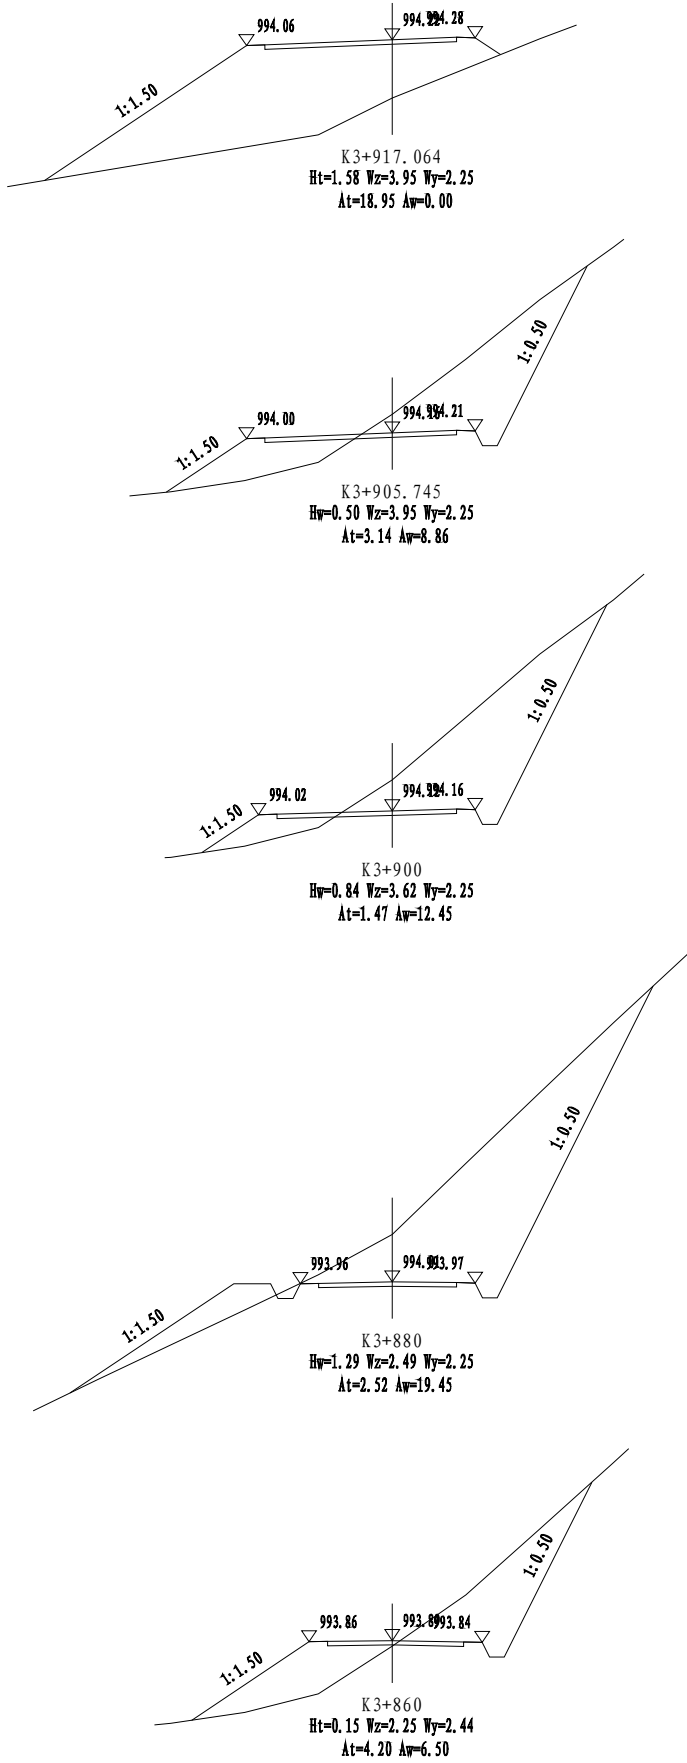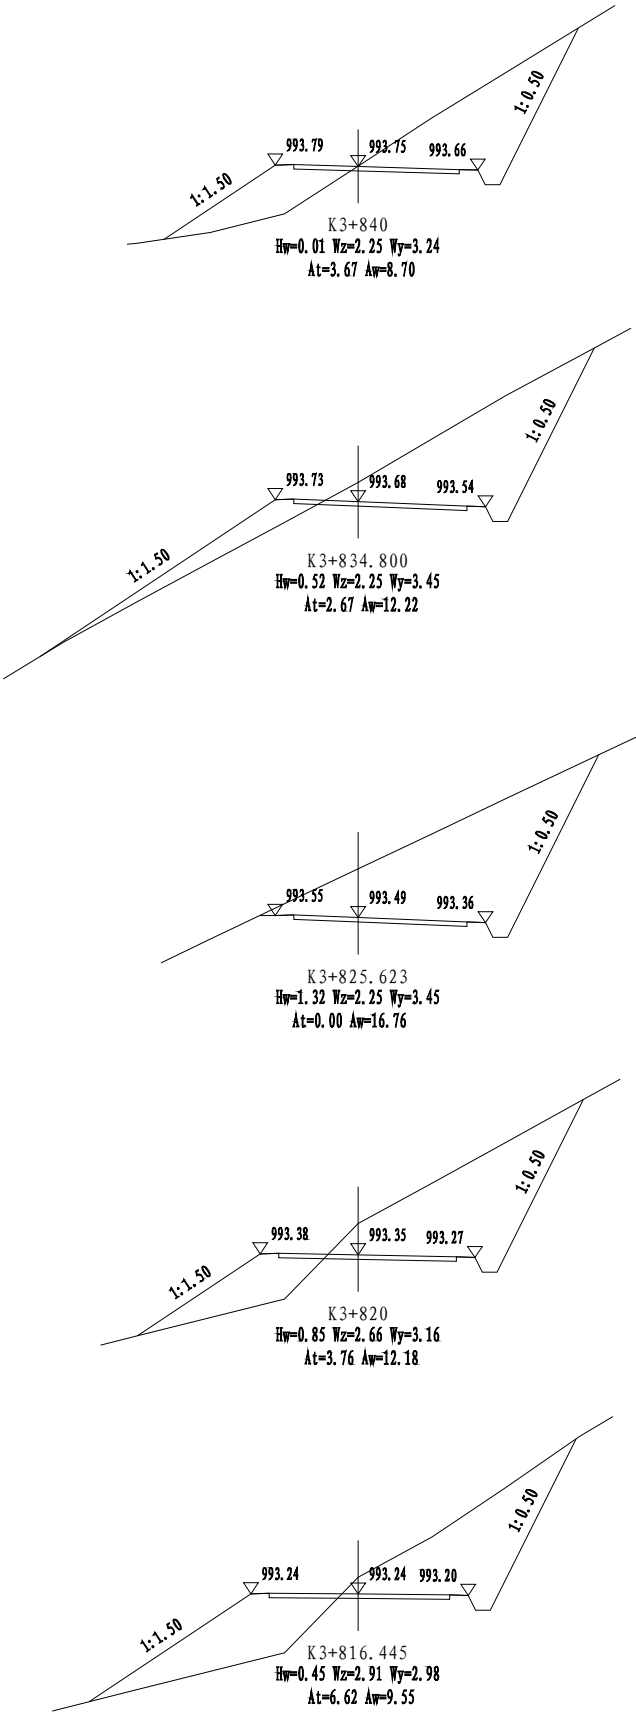

本图单位尺寸均以米为单位，比例为1:200。