



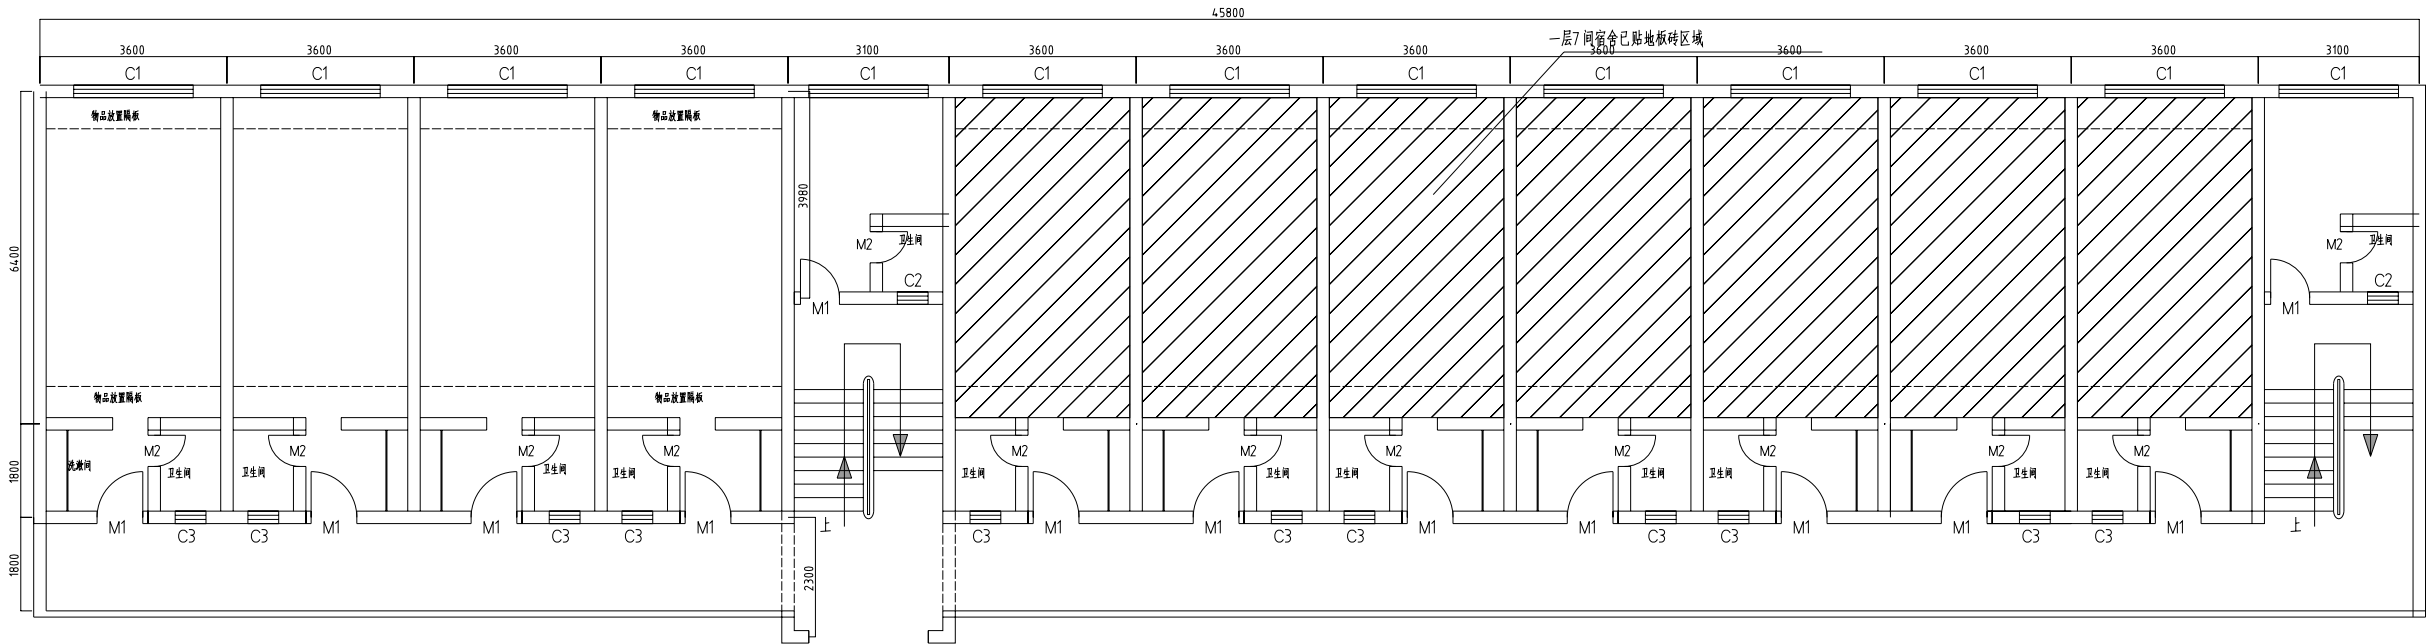

一层原始平面图  
(注:层高3.2米)

说明:

- 1、楼梯间及走廊墙面离地900mm为瓷砖,洗澡间墙面离地1200mm为瓷砖,卫生间、洗澡间内墙面离地1200mm为瓷砖;  
卫生间地面已铺地砖,部分宿舍已贴地板砖;
- 2、窗C1尺寸H=1800mm,W=2300mm,窗C2尺寸 H=1000mm,w=800mm,窗C2尺寸 H=1000mm,w=800mm,洗澡间过道门洞H=2400mm,W=900mm;  
宿舍门M1尺寸H=2400mm,W=900mm,卫生间M2尺寸H=2000mm,W=800mm;

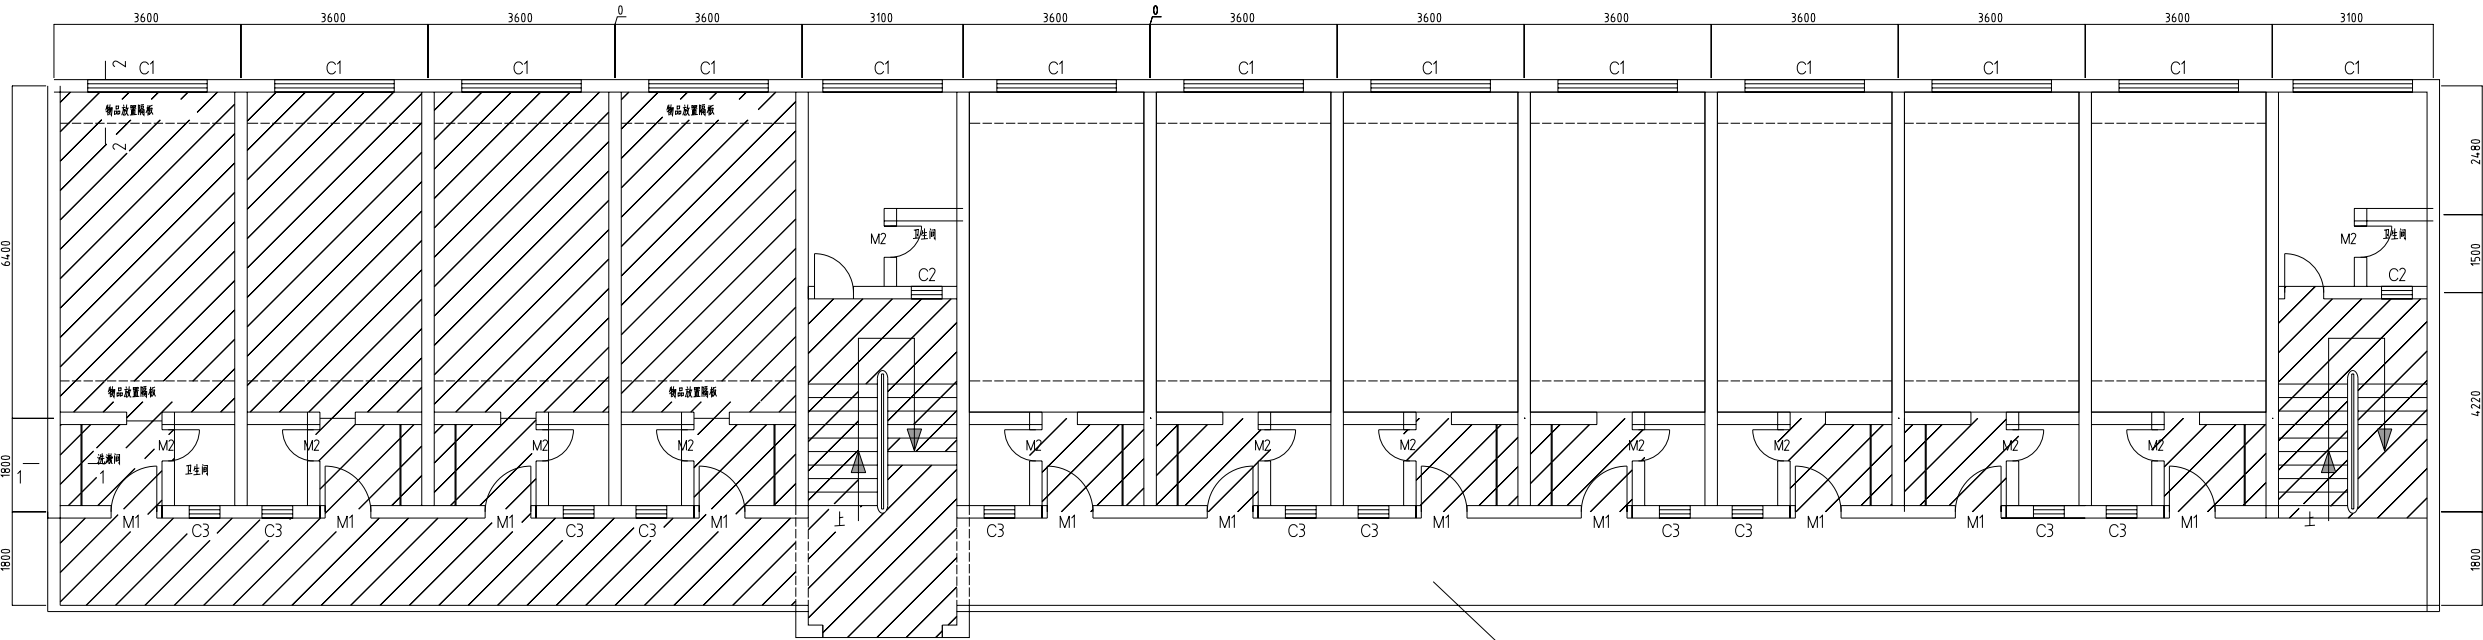


一层装修平面图  
(注:层高3.2米)

新铺地板砖区域


说明:

- 1、拆除宿舍门M1(900\*2400mm),更换新的钢质门;
- 2、楼梯间、走廊及过道、宿舍全部铲除墙面、天棚原有腻子,重新刮腻子两遍,刷乳胶漆两遍,每间宿舍局部位置铲除  
原有批灰0.5平方米并重新批灰,刮腻子两遍,刷乳胶漆两遍;每间宿舍局部墙砖修补0.5平方米;
- 3、宿舍地面、楼梯踏步、楼梯平台及过道全部贴地砖,具体区域见平面图;
- 4、窗C1尺寸H=1800mm,W=2300mm,窗C2尺寸H=1000mm,w=800mm,洗澡间过道门洞H=2400mm,W=900mm;
- 5、垃圾清理并外运;


2-2物品放置隔板剖面

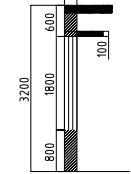

1-1洗澡台剖面

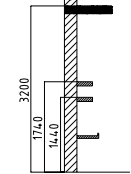


|       |  |       |  |         |                       |      |  |     |     |
|-------|--|-------|--|---------|-----------------------|------|--|-----|-----|
| 审 定   |  | 校 对   |  | 工程名称    | 桂林市机电职业技术学院(长海校区)3号4号 | 工程编号 |  | 附 图 | 施工图 |
| 审 核   |  | 设计负责人 |  | 图 纸 名 称 | 男生宿舍及女生宿舍修缮改造工程       | 图 号  |  | 日 期 |     |
| 项目负责人 |  | 设 计 人 |  |         | 5号女生宿舍修缮改造图           |      |  | 北 向 |     |

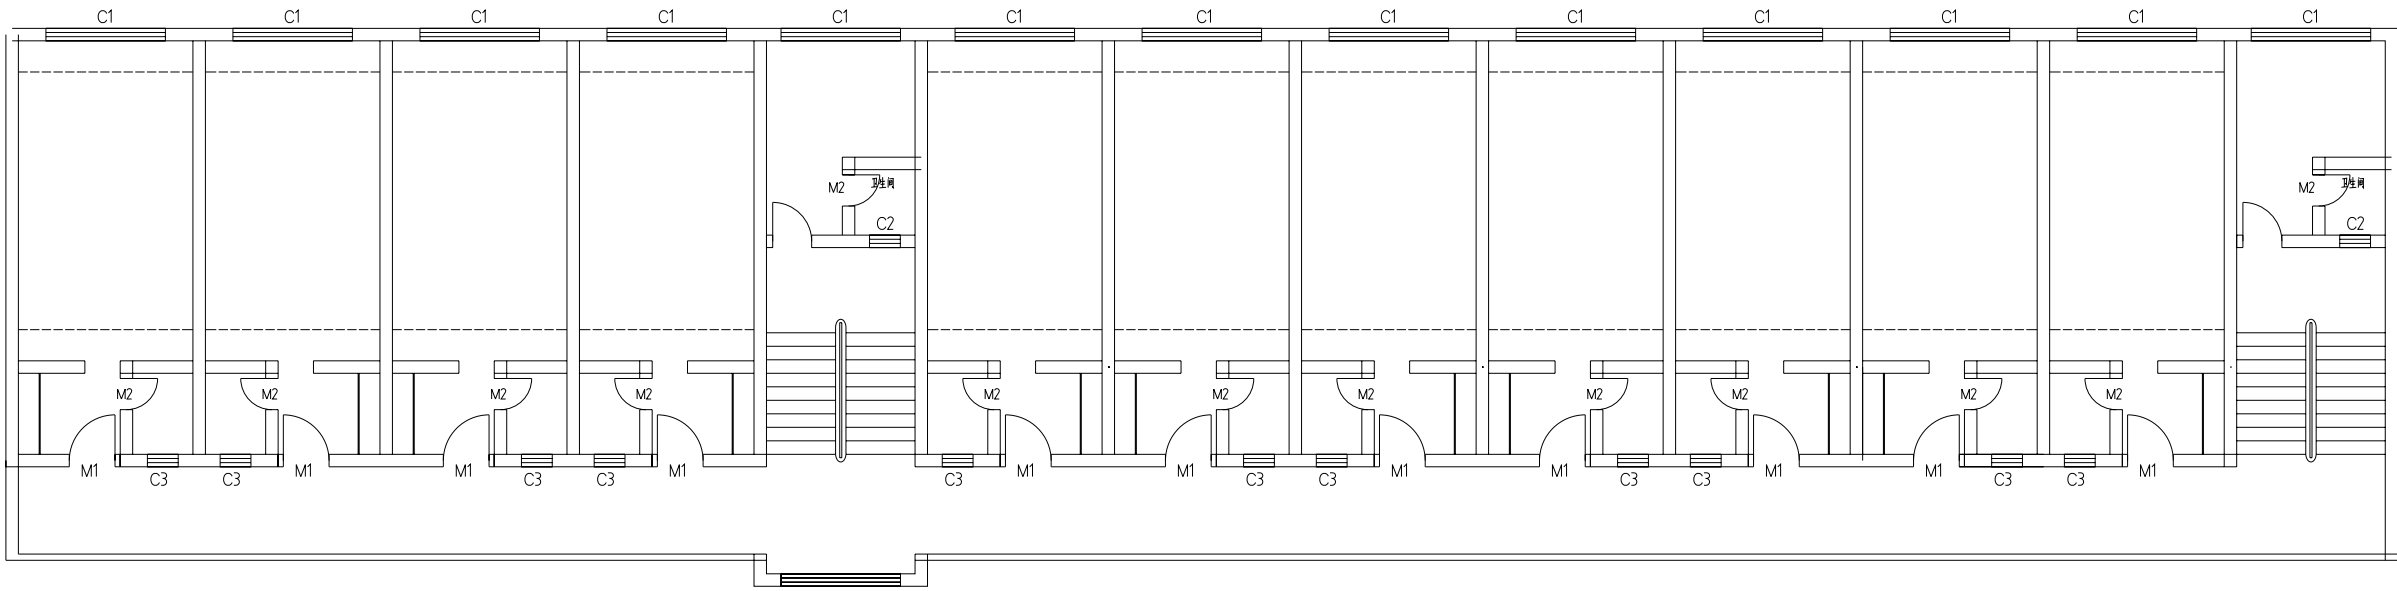

二层原始平面图  
(注:走廊3.2米)

- 说明:
- 1、楼梯间及走廊墙面离地900mm为瓷砖,洗漱间墙面离地1200mm为瓷砖,卫生间、洗澡间内墙面离地1200mm为瓷砖;  
卫生间地面已铺地砖;
  - 2、窗C1尺寸H=1800mm,W=2300mm,窗C2尺寸 H=1000mm,w=800mm,窗C2尺寸 H=1000mm,w=800mm,洗漱间过道门洞H=2400mm,W=900mm;  
宿舍门M1尺寸H=2400mm,W=900mm,卫生间门M2尺寸H=2000mm,W=800mm;

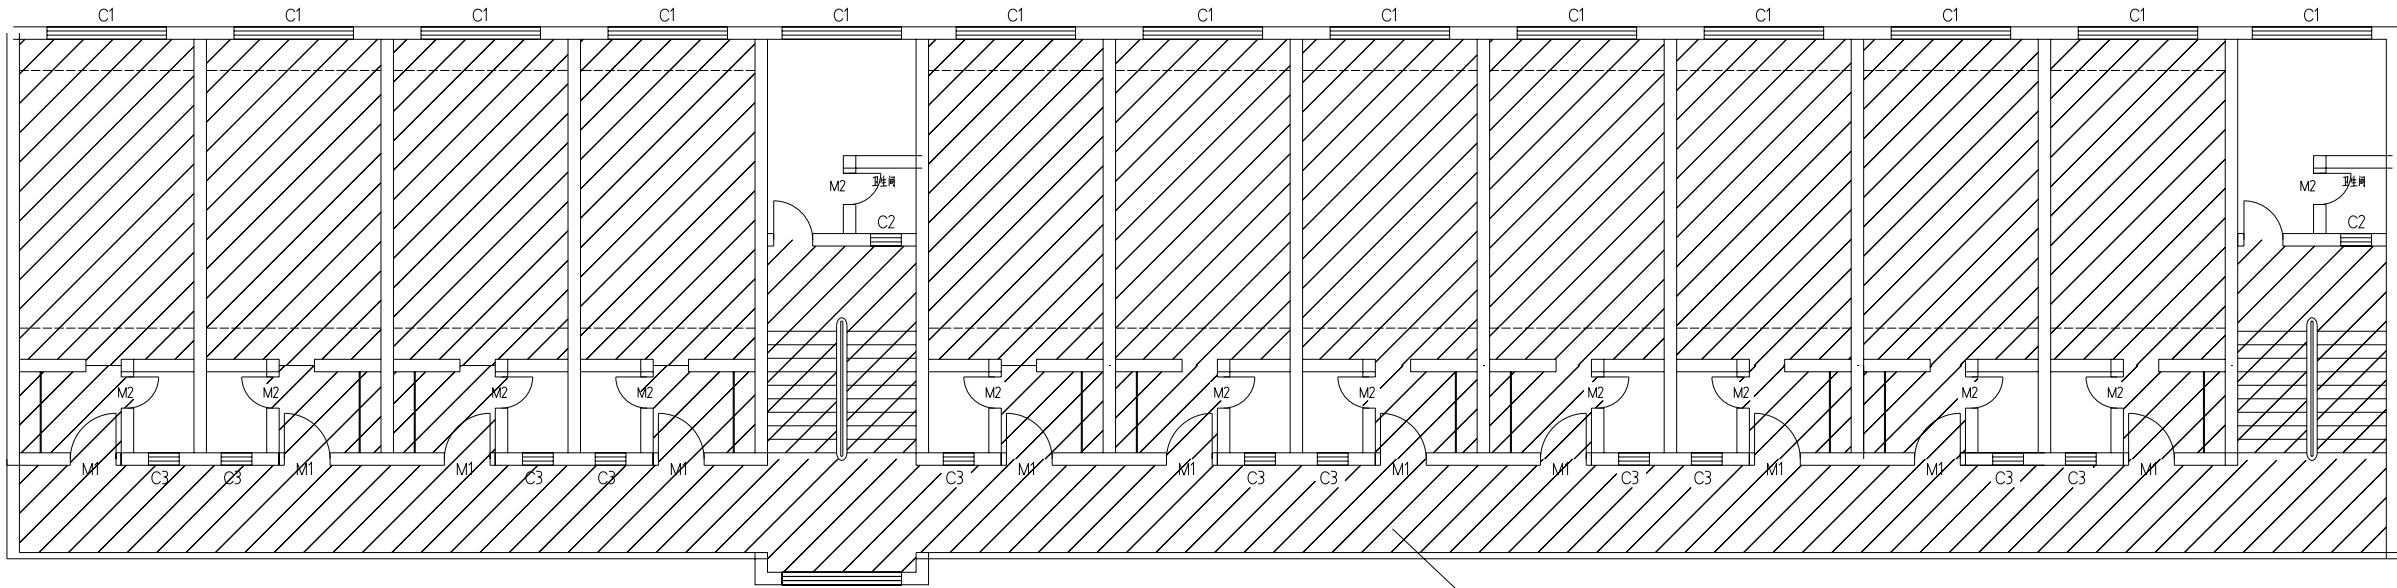


二层装修平面图  
(注:走廊3.2米)

新铺地板砖区域

- 说明:
- 1、拆除宿舍门M1(900\*2400mm),更换新的钢质门;
  - 2、楼梯间、走廊及过道、宿舍全部铲除墙面、天棚原有腻子,重新刮腻子两遍,刷乳胶漆两遍,每间宿舍局部位置铲除原有批灰0.5平方米并重新批灰,刮腻子两遍,刷乳胶漆两遍;每间宿舍局部墙砖修补0.5平方米;
  - 3、宿舍地面、楼梯踏步、楼梯平台及过道全部贴地砖,具体区域见平面图;
  - 4、窗C1尺寸H=1800mm,W=2300mm,窗C2尺寸 H=1000mm,w=800mm ,洗漱间过道门洞H=2400mm,W=900mm;
  - 5、垃圾清理并外运;


|       |  |       |  |         |                                      |      |  |     |     |
|-------|--|-------|--|---------|--------------------------------------|------|--|-----|-----|
| 审 定   |  | 校 对   |  | 工程名称    | 桂林市机电职业技术学校(长海校区)3号4号男生宿舍及女生宿舍修缮改造工程 | 工程编号 |  | 制 图 | 施工组 |
| 审 核   |  | 设计负责人 |  | 图 纸 名 称 | 5号女生宿舍修缮改造图                          | 图 号  |  | 日 期 |     |
| 项目负责人 |  | 设 计 人 |  |         |                                      |      |  | 北 向 |     |

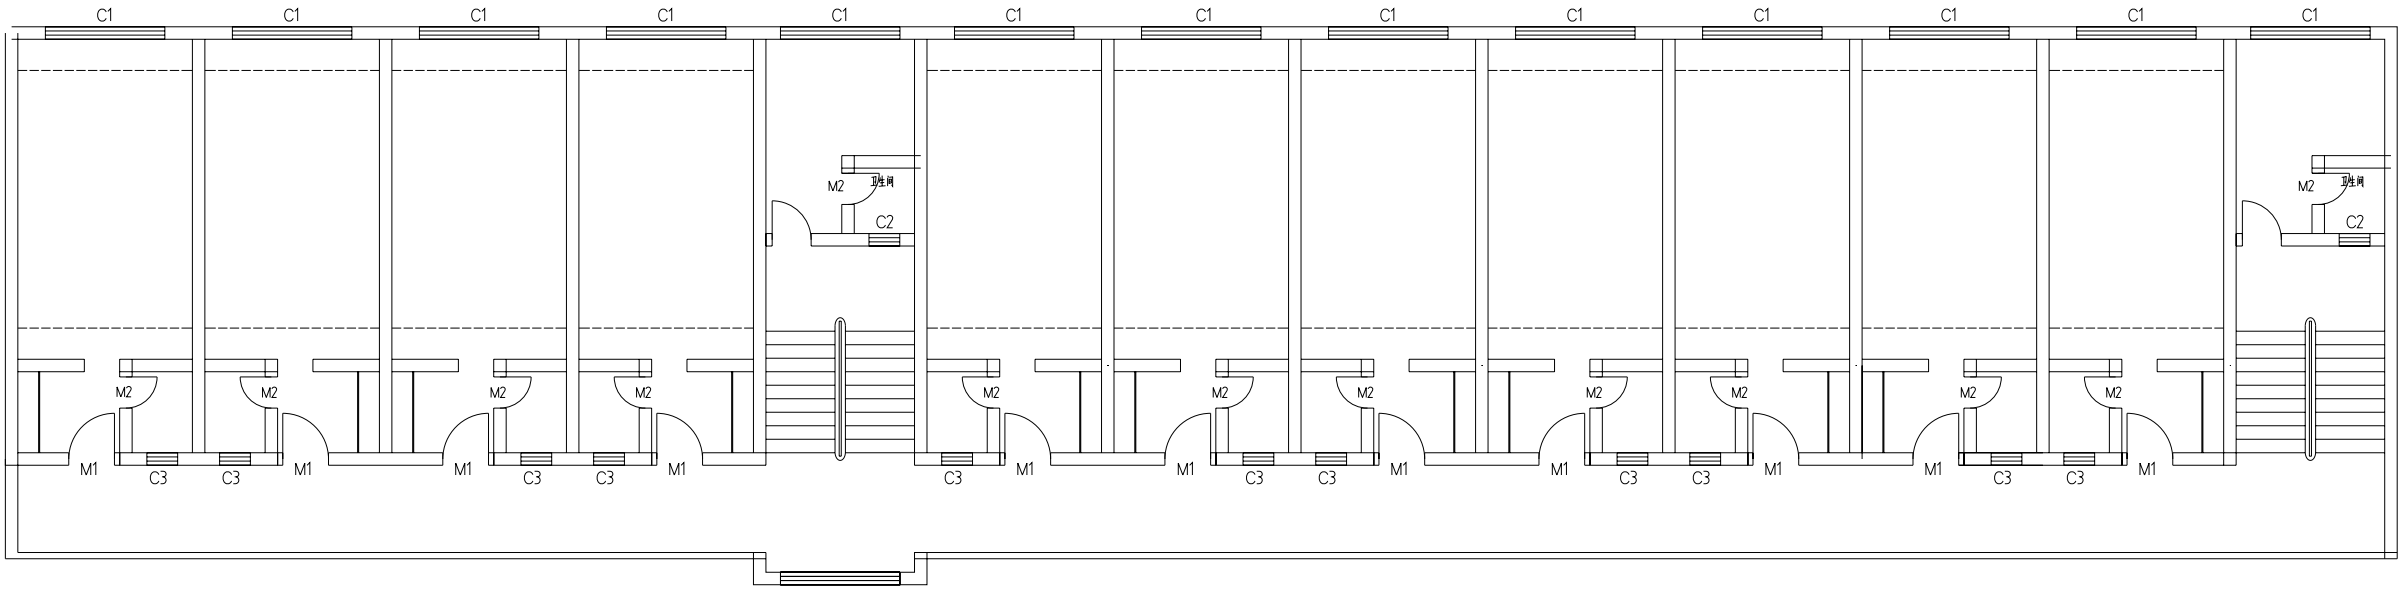

三层原始平面图  
(注:层高3.2米)

说明:

- 1、楼梯间及走廊墙面离地900mm为瓷砖,洗漱间墙面离地1200mm为瓷砖,卫生间、洗澡间内墙面离地1200mm为瓷砖;  
卫生间地面已铺地砖;
- 2、窗C1尺寸H=1800mm,W=2300mm,窗C2尺寸 H=1000mm,w=800mm,窗C2尺寸 H=1000mm,w=800mm,洗漱间过道门洞H=2400mm,W=900mm;  
宿舍门M1尺寸H=2400mm,W=900mm,卫生间M2尺寸H=2000mm,W=800mm;

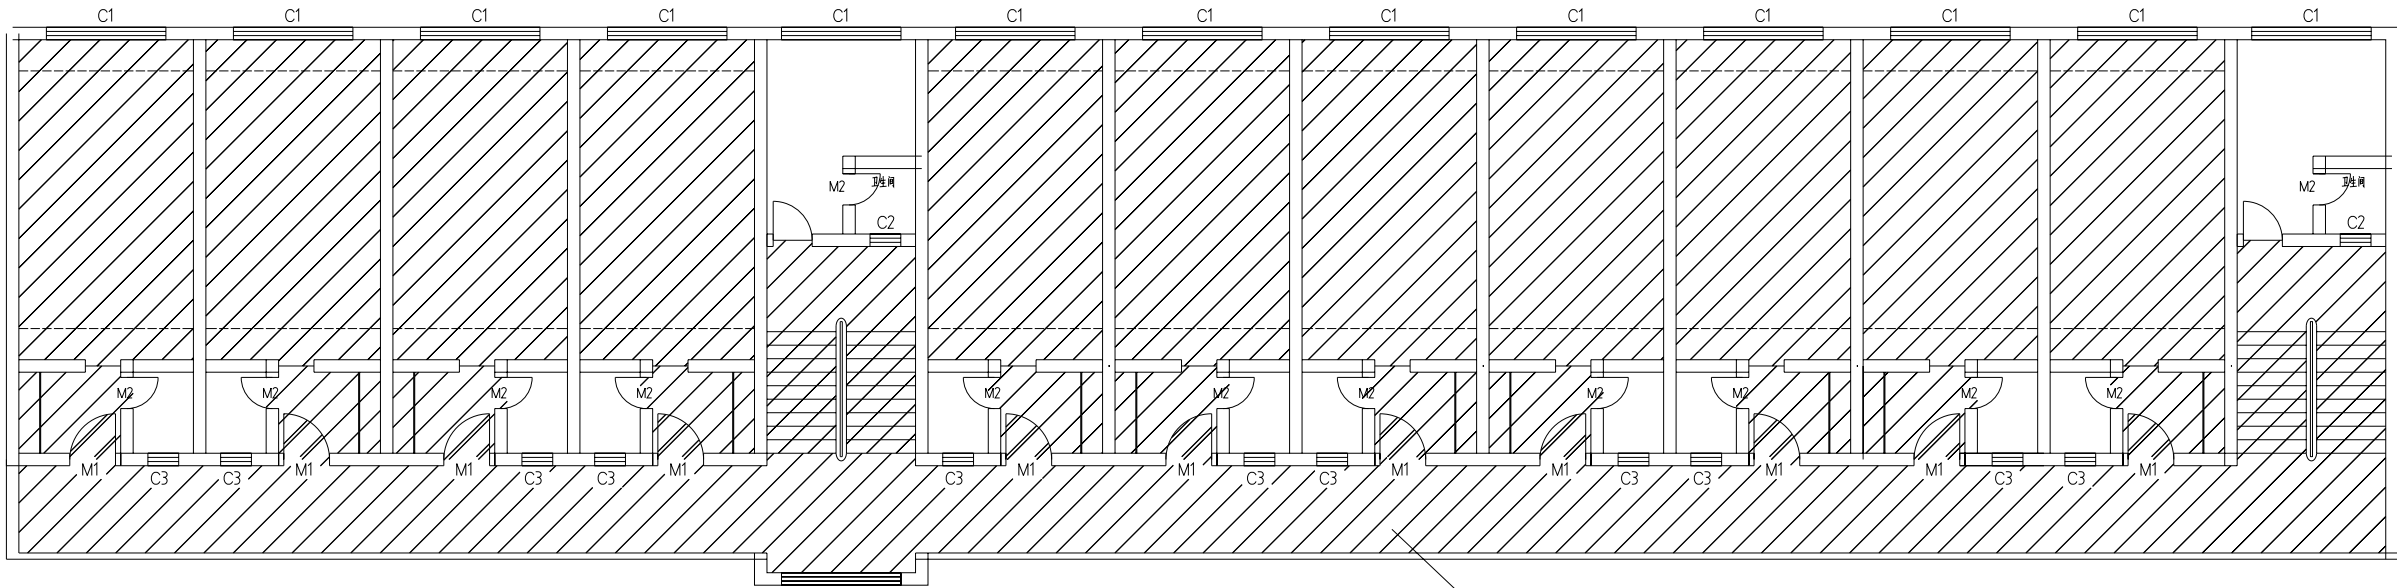


三层装修平面图  
(注:层高3.2米)

说明:

- 1、拆除宿舍门M1(900\*2400mm),更换新的钢质门;
- 2、楼梯间、走廊及过道、宿舍全部铲除墙面、天棚原有腻子,重新刮腻子两遍,刷乳胶漆两遍,每间宿舍局部位置铲除原有批灰0.5平方米并重新批灰,刮腻子两遍,刷乳胶漆两遍;每间宿舍局部墙砖修补0.5平方米;
- 3、宿舍地面、楼梯踏步、楼梯平台及过道全部贴地砖,具体区域见平面图;
- 4、窗C1尺寸H=1800mm,W=2300mm,窗C2尺寸 H=1000mm,w=800mm ,洗漱间过道门洞H=2400mm,W=900mm;
- 5、垃圾清理并外运;


|       |  |       |  |         |                                      |      |  |     |     |
|-------|--|-------|--|---------|--------------------------------------|------|--|-----|-----|
| 审 定   |  | 校 对   |  | 工程名称    | 桂林市机电职业技术学校(长海校区)3号4号男生宿舍及女生宿舍修缮改造工程 | 工程编号 |  | 图 纸 | 施工图 |
| 审 核   |  | 设计负责人 |  | 图 纸 名 称 | 5号女生宿舍修缮改造图                          | 图 号  |  | 日 期 |     |
| 项目负责人 |  | 设 计 人 |  |         |                                      |      |  | 北 向 |     |

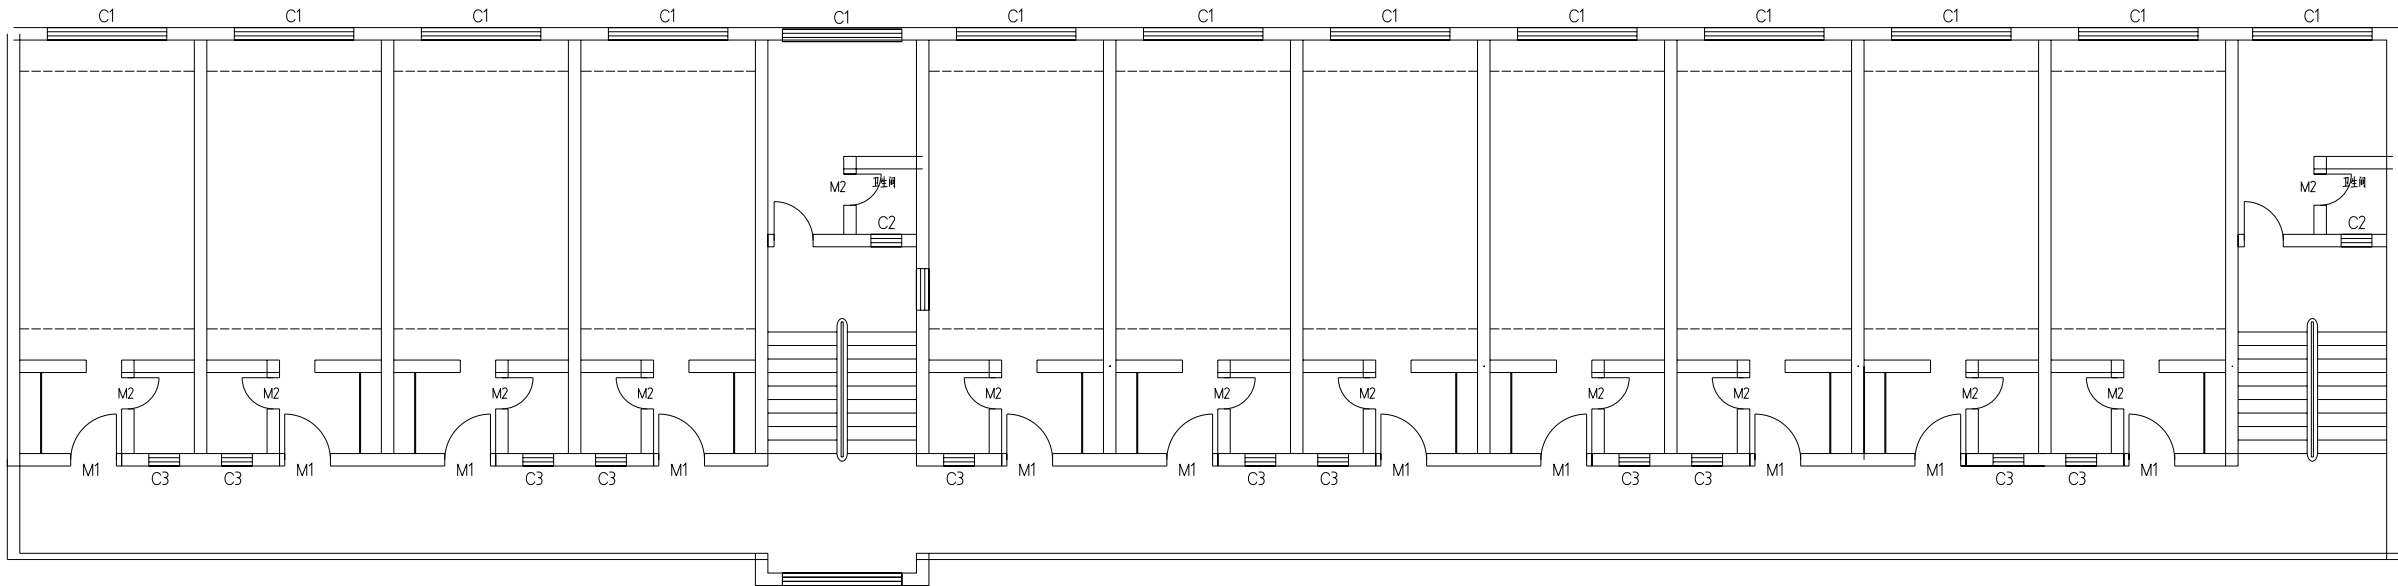

四层原始平面图  
(注:层高3.2米)

说明:

- 1、楼梯间及走廊墙面离地900mm为瓷砖,洗漱间墙面离地1200mm为瓷砖,卫生间、洗澡间内墙面离地1200mm为瓷砖;  
卫生间地面已铺地砖;
- 2、窗C1尺寸H=1800mm,W=2300mm,窗C2尺寸 H=1000mm,w=800mm,窗C2尺寸 H=1000mm,w=800mm,洗漱间过道门洞H=2400mm,W=900mm;  
宿舍门M1尺寸H=2400mm,W=900mm,卫生间M2尺寸H=2000mm,W=800mm;

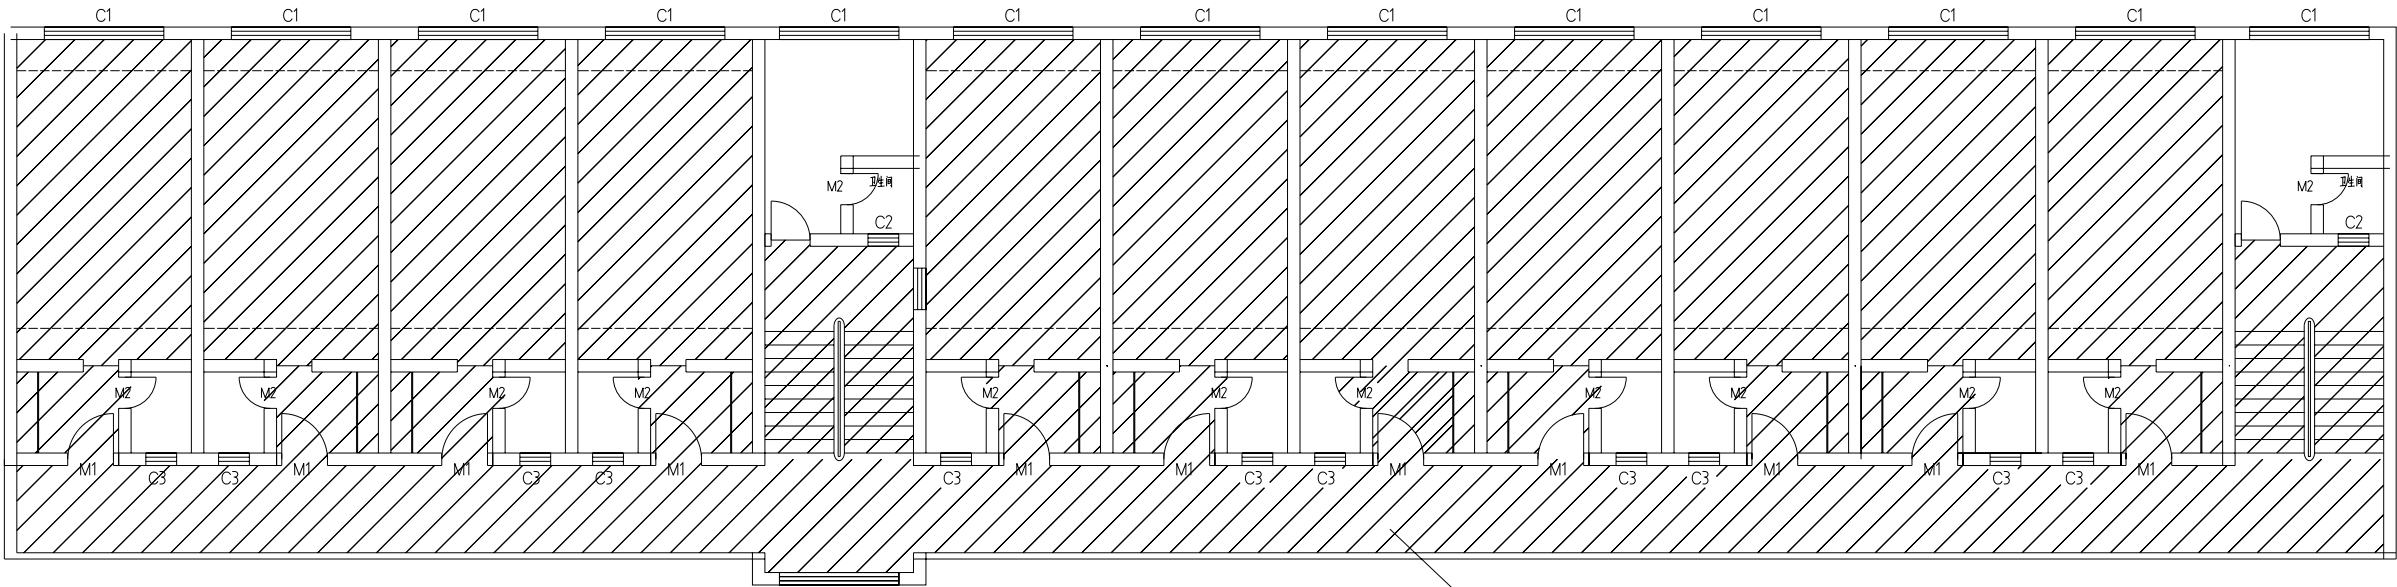


四层装修平面图  
(注:层高3.2米)

说明:

- 1、拆除宿舍门M1(900 \* 2400mm),更换新的钢质门;
- 2、楼梯间、走廊及过道、宿舍全部铲除墙面、天棚原有腻子,重新刮腻子两遍,刷乳胶漆两遍,每间宿舍局部位铲除  
原有批灰0.5平方米并重新批灰,刮腻子两遍,刷乳胶漆两遍;每间宿舍局部墙砖修补0.5平方米;
- 3、宿舍地面、楼梯踏步、楼梯平台及过道全部贴地砖,具体区域见平面图;
- 4、窗C1尺寸H=1800mm,W=2300mm,窗C2尺寸 H=1000mm,w=800mm ,洗漱间过道门洞H=2400mm,W=900mm;
- 5、垃圾清理并外运;

|       |  |       |  |         |                       |      |  |     |    |
|-------|--|-------|--|---------|-----------------------|------|--|-----|----|
| 审 定   |  | 校 对   |  | 工程名称    | 桂林市机电职业技术学校(长海校区)3号4号 | 工程编号 |  | 制 图 | 施工 |
| 审 核   |  | 设计负责人 |  | 图 纸 名 称 | 男生宿舍及女生宿舍修缮改造工程       | 日 期  |  | 日 期 |    |
| 项目经理人 |  | 设 计 人 |  |         | 5号女生宿舍修缮改造图           | 图 号  |  | 北 向 |    |

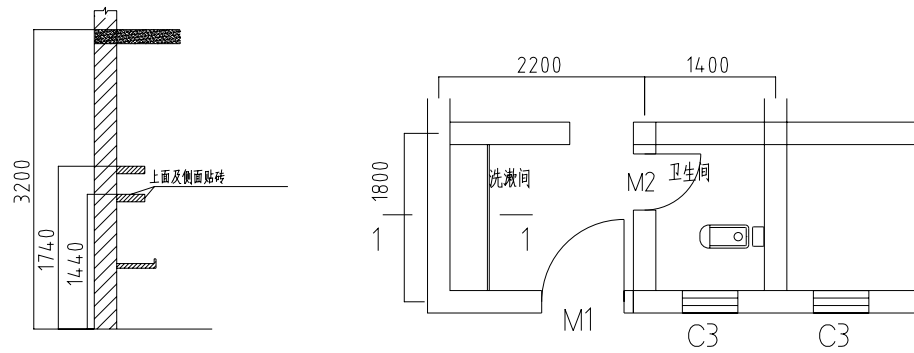

1-1洗漱台剖面

洗漱间及卫生间平面大样图

(共计44间)

说明:

- 1、拆除卫生间门M2 (700 \*2000mm),更换新的不锈钢门;
- 2、卫生间新安装水箱、角阀及大便盆冲水管;
- 3、拆除卫生间原有气窗C3 (900 \*600mm),更换新铝合金窗;
- 4、洗漱台中间层搁物板上面及侧面贴瓷砖;
- 5、每间卫生间拆除原有墙面及地面瓷砖(每间卫生间拆除地面瓷砖面积2.52平方米,墙面瓷砖面积7.68平方米),做好水管成品保护;
- 6、卫生间重新贴墙面及地面瓷砖,墙面瓷砖贴至顶棚底。  
每间卫生间新贴地面瓷砖2.52平方米,墙面瓷砖14.36平方米,并恢复水管固定安装。

|       |  |       |  |      |                                      |     |     |
|-------|--|-------|--|------|--------------------------------------|-----|-----|
| 审 定   |  | 校 对   |  | 工程名称 | 桂林市机电职业技术学校(长海校区)3号4号男生宿舍及女生宿舍修缮改造工程 | 阶 段 | 施工图 |
| 审 核   |  | 设计负责人 |  |      |                                      | 日 期 |     |
| 项目负责人 |  | 设 计 人 |  | 图纸名称 | 5号女生宿舍修缮改造图                          | 比 例 |     |