


专业	签名	日期	专业	签名	日期

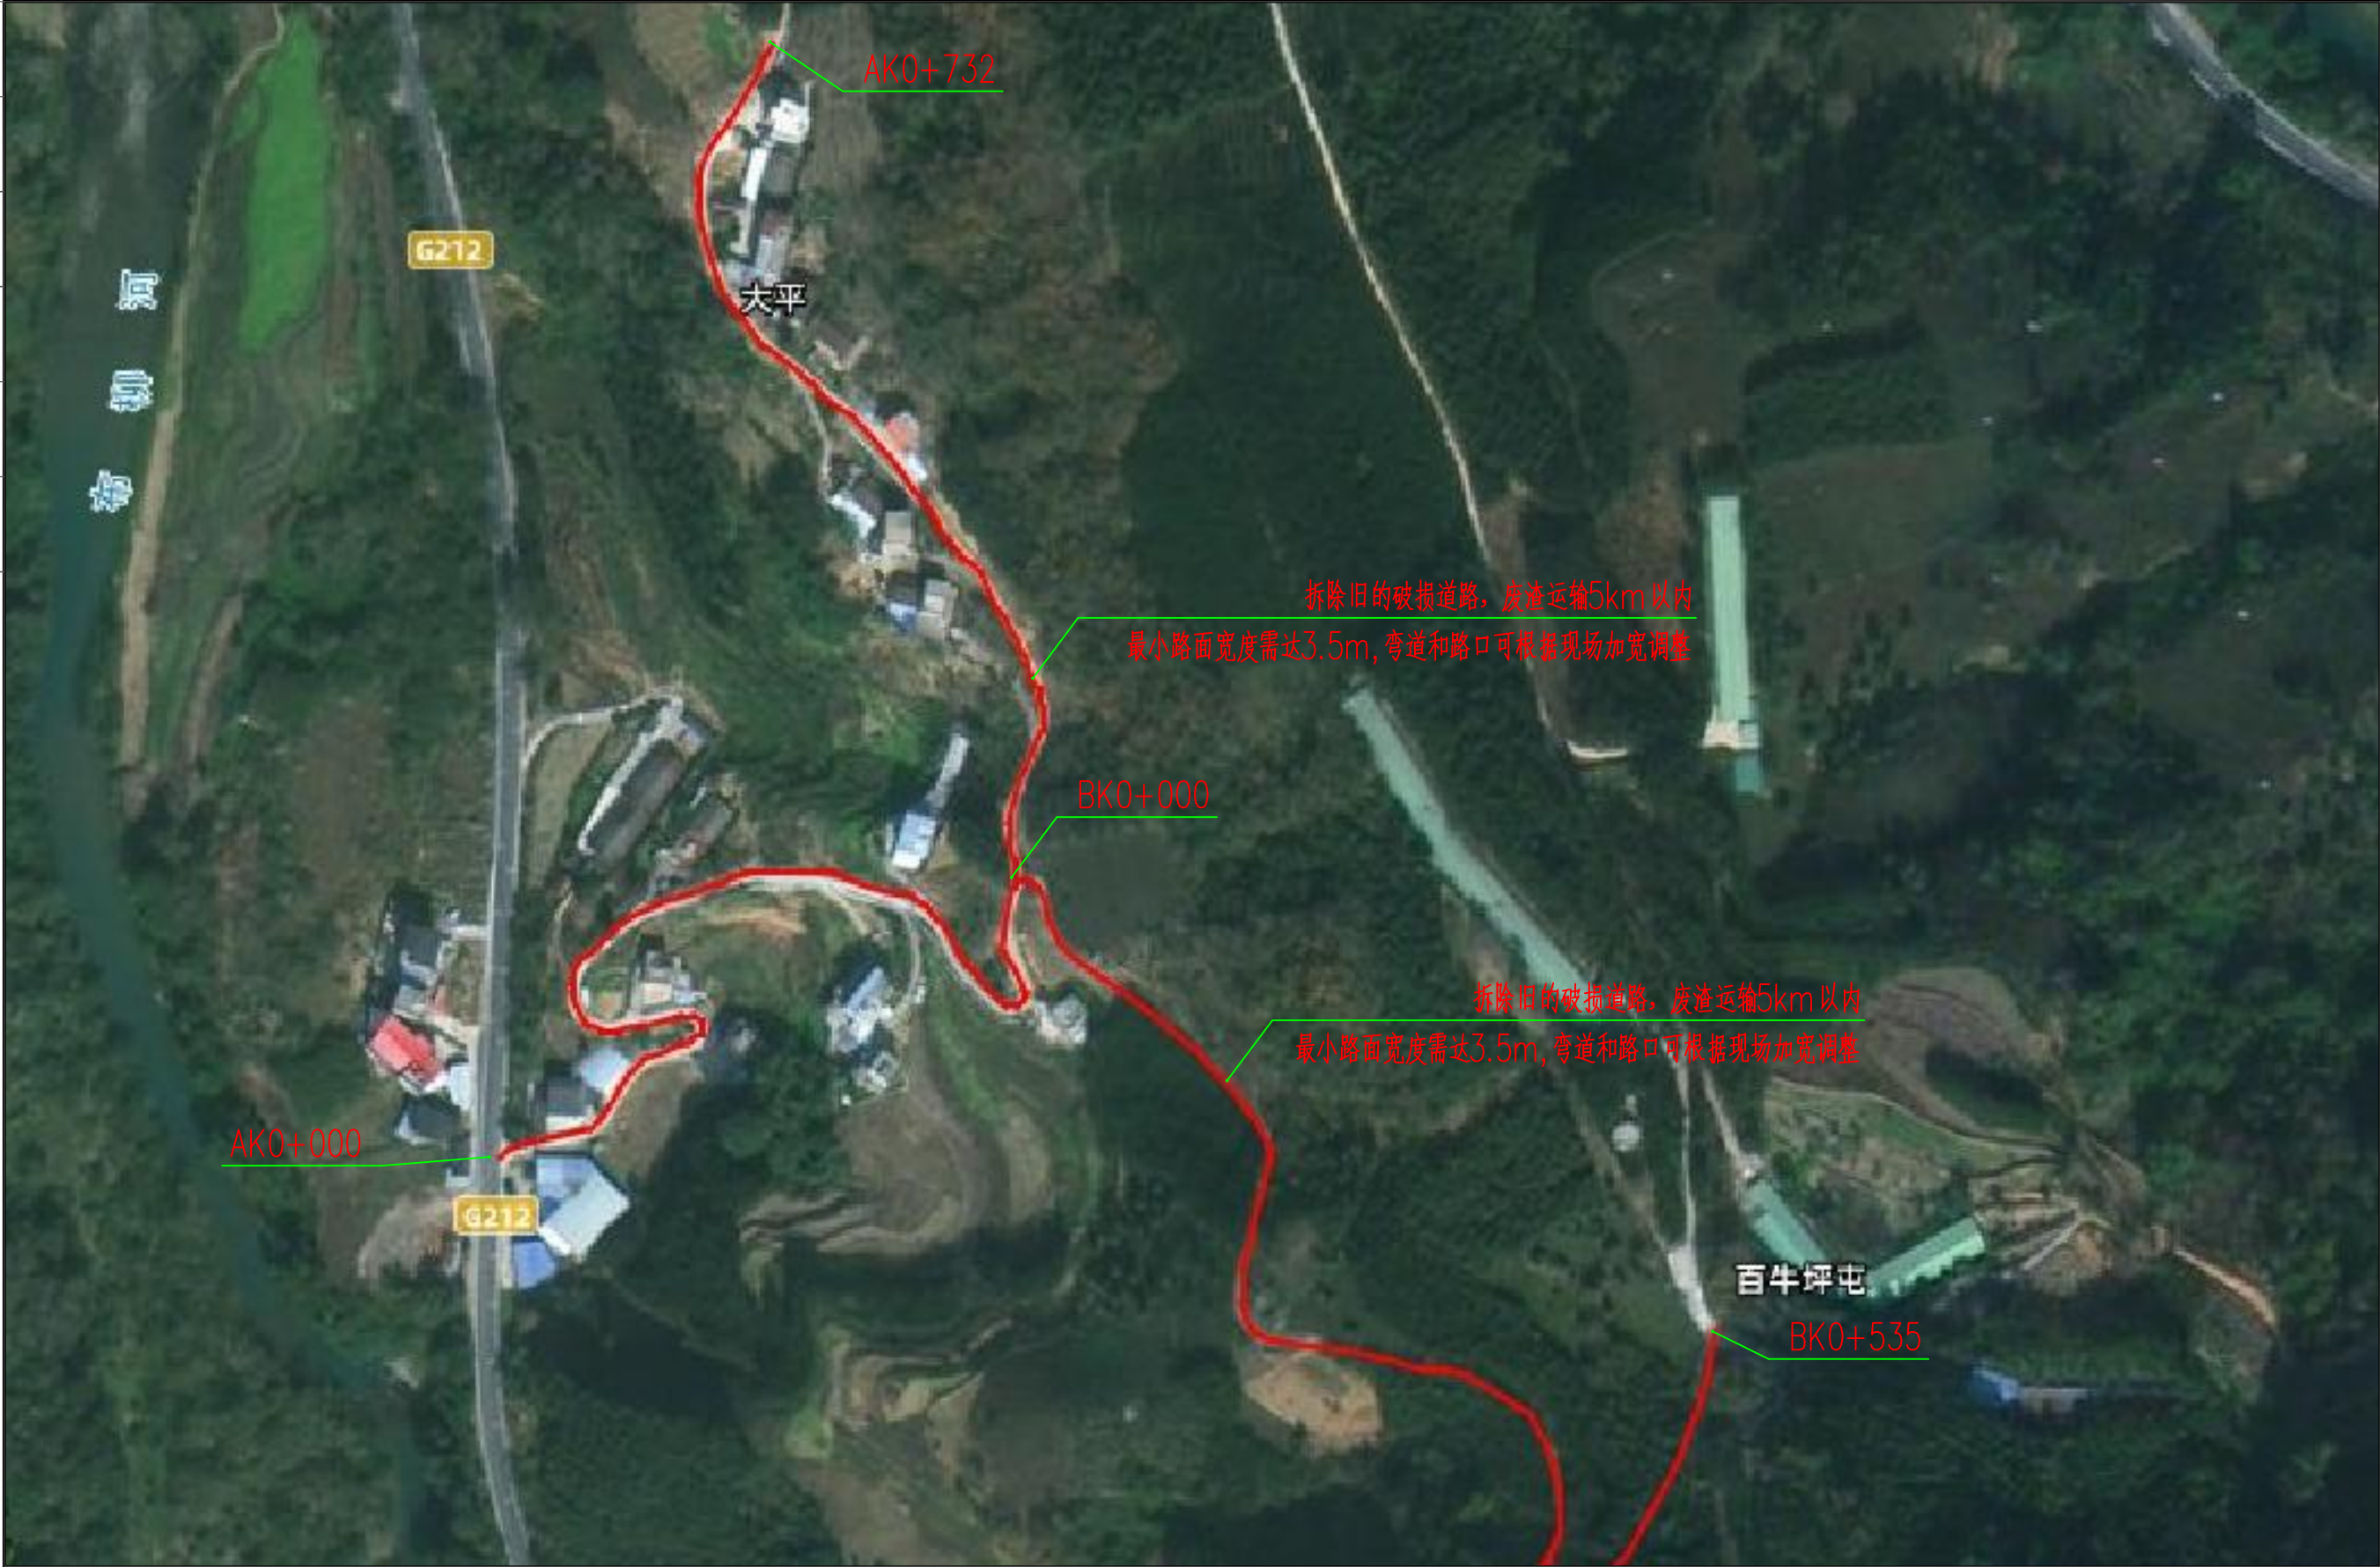

中城恒业设计集团有限公司 ZHONGCHENG HENGYE DESIGN GROUP LIMITED 资质证书编号: A352012676	工程名称	加尤镇百院村那坤屯道路维修项目	项目负责人	王强	设计	赵怡	图名	项目位置图一		建设单位	凌云县加尤镇人民政府	
	单项名称	公路工程	专业负责人	王强	审核	王强	复核	王强	日期		图号	GL1-2