


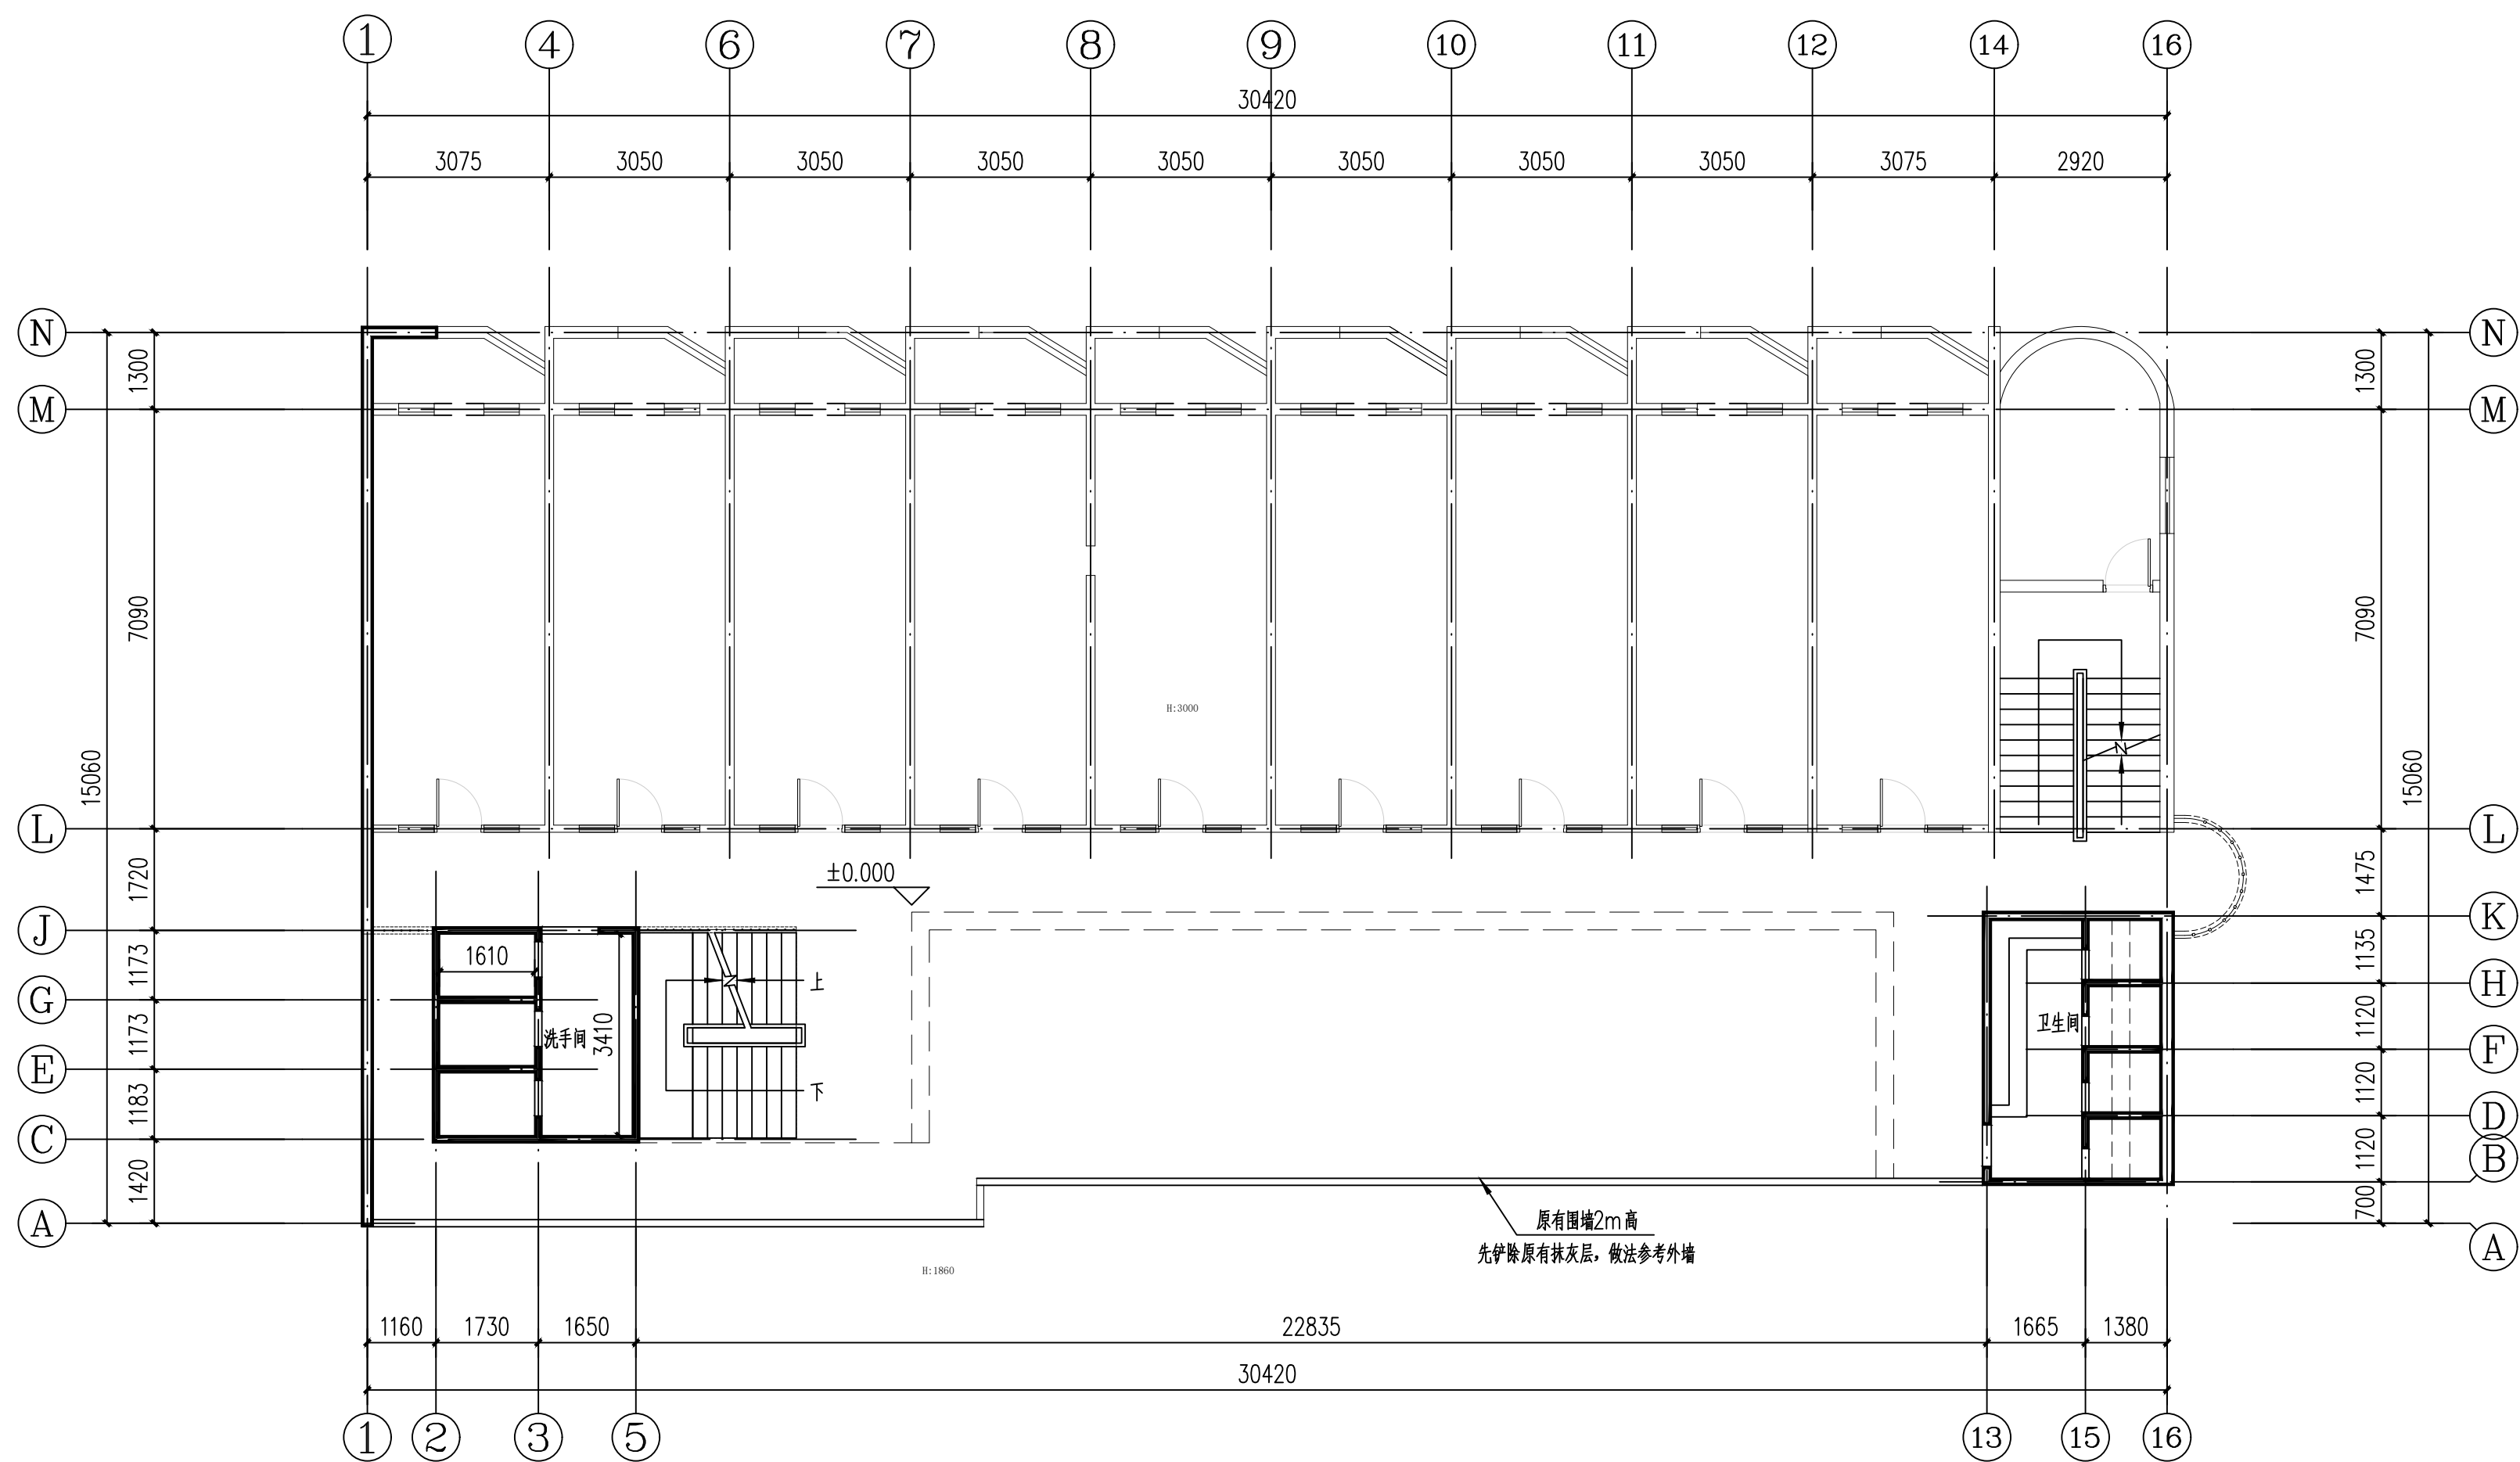


原始一层建筑平面图 1:100

说明


- 1、每层洗手间有三个蹲厕，需拆除
- 2、原卫生间、洗手间无洗手台、洗手盆拆除

审 定	覃天总	陆乃宁	广西桂鸿工程咨询有限公司			
项目负责人	陆乃宁	陆乃宁	昭平县职业技术学校			
审 核	陆乃宁	陆乃宁	建设单位	昭平县职业技术学校	设计号	GH2603004
专业技术负责人	陆乃宁	陆乃宁	工程名称	昭平县职业技术学校宿舍、食堂维修升级改造，地面硬化、体育器材室及围墙建设工程	图 别	建施
校 对	陈川	何献	子项目名称	男生宿舍	图 号	JZ-01
设 计	何献	何献			比 例	1:100
方 案	何献	何献			日 期	2026. 05

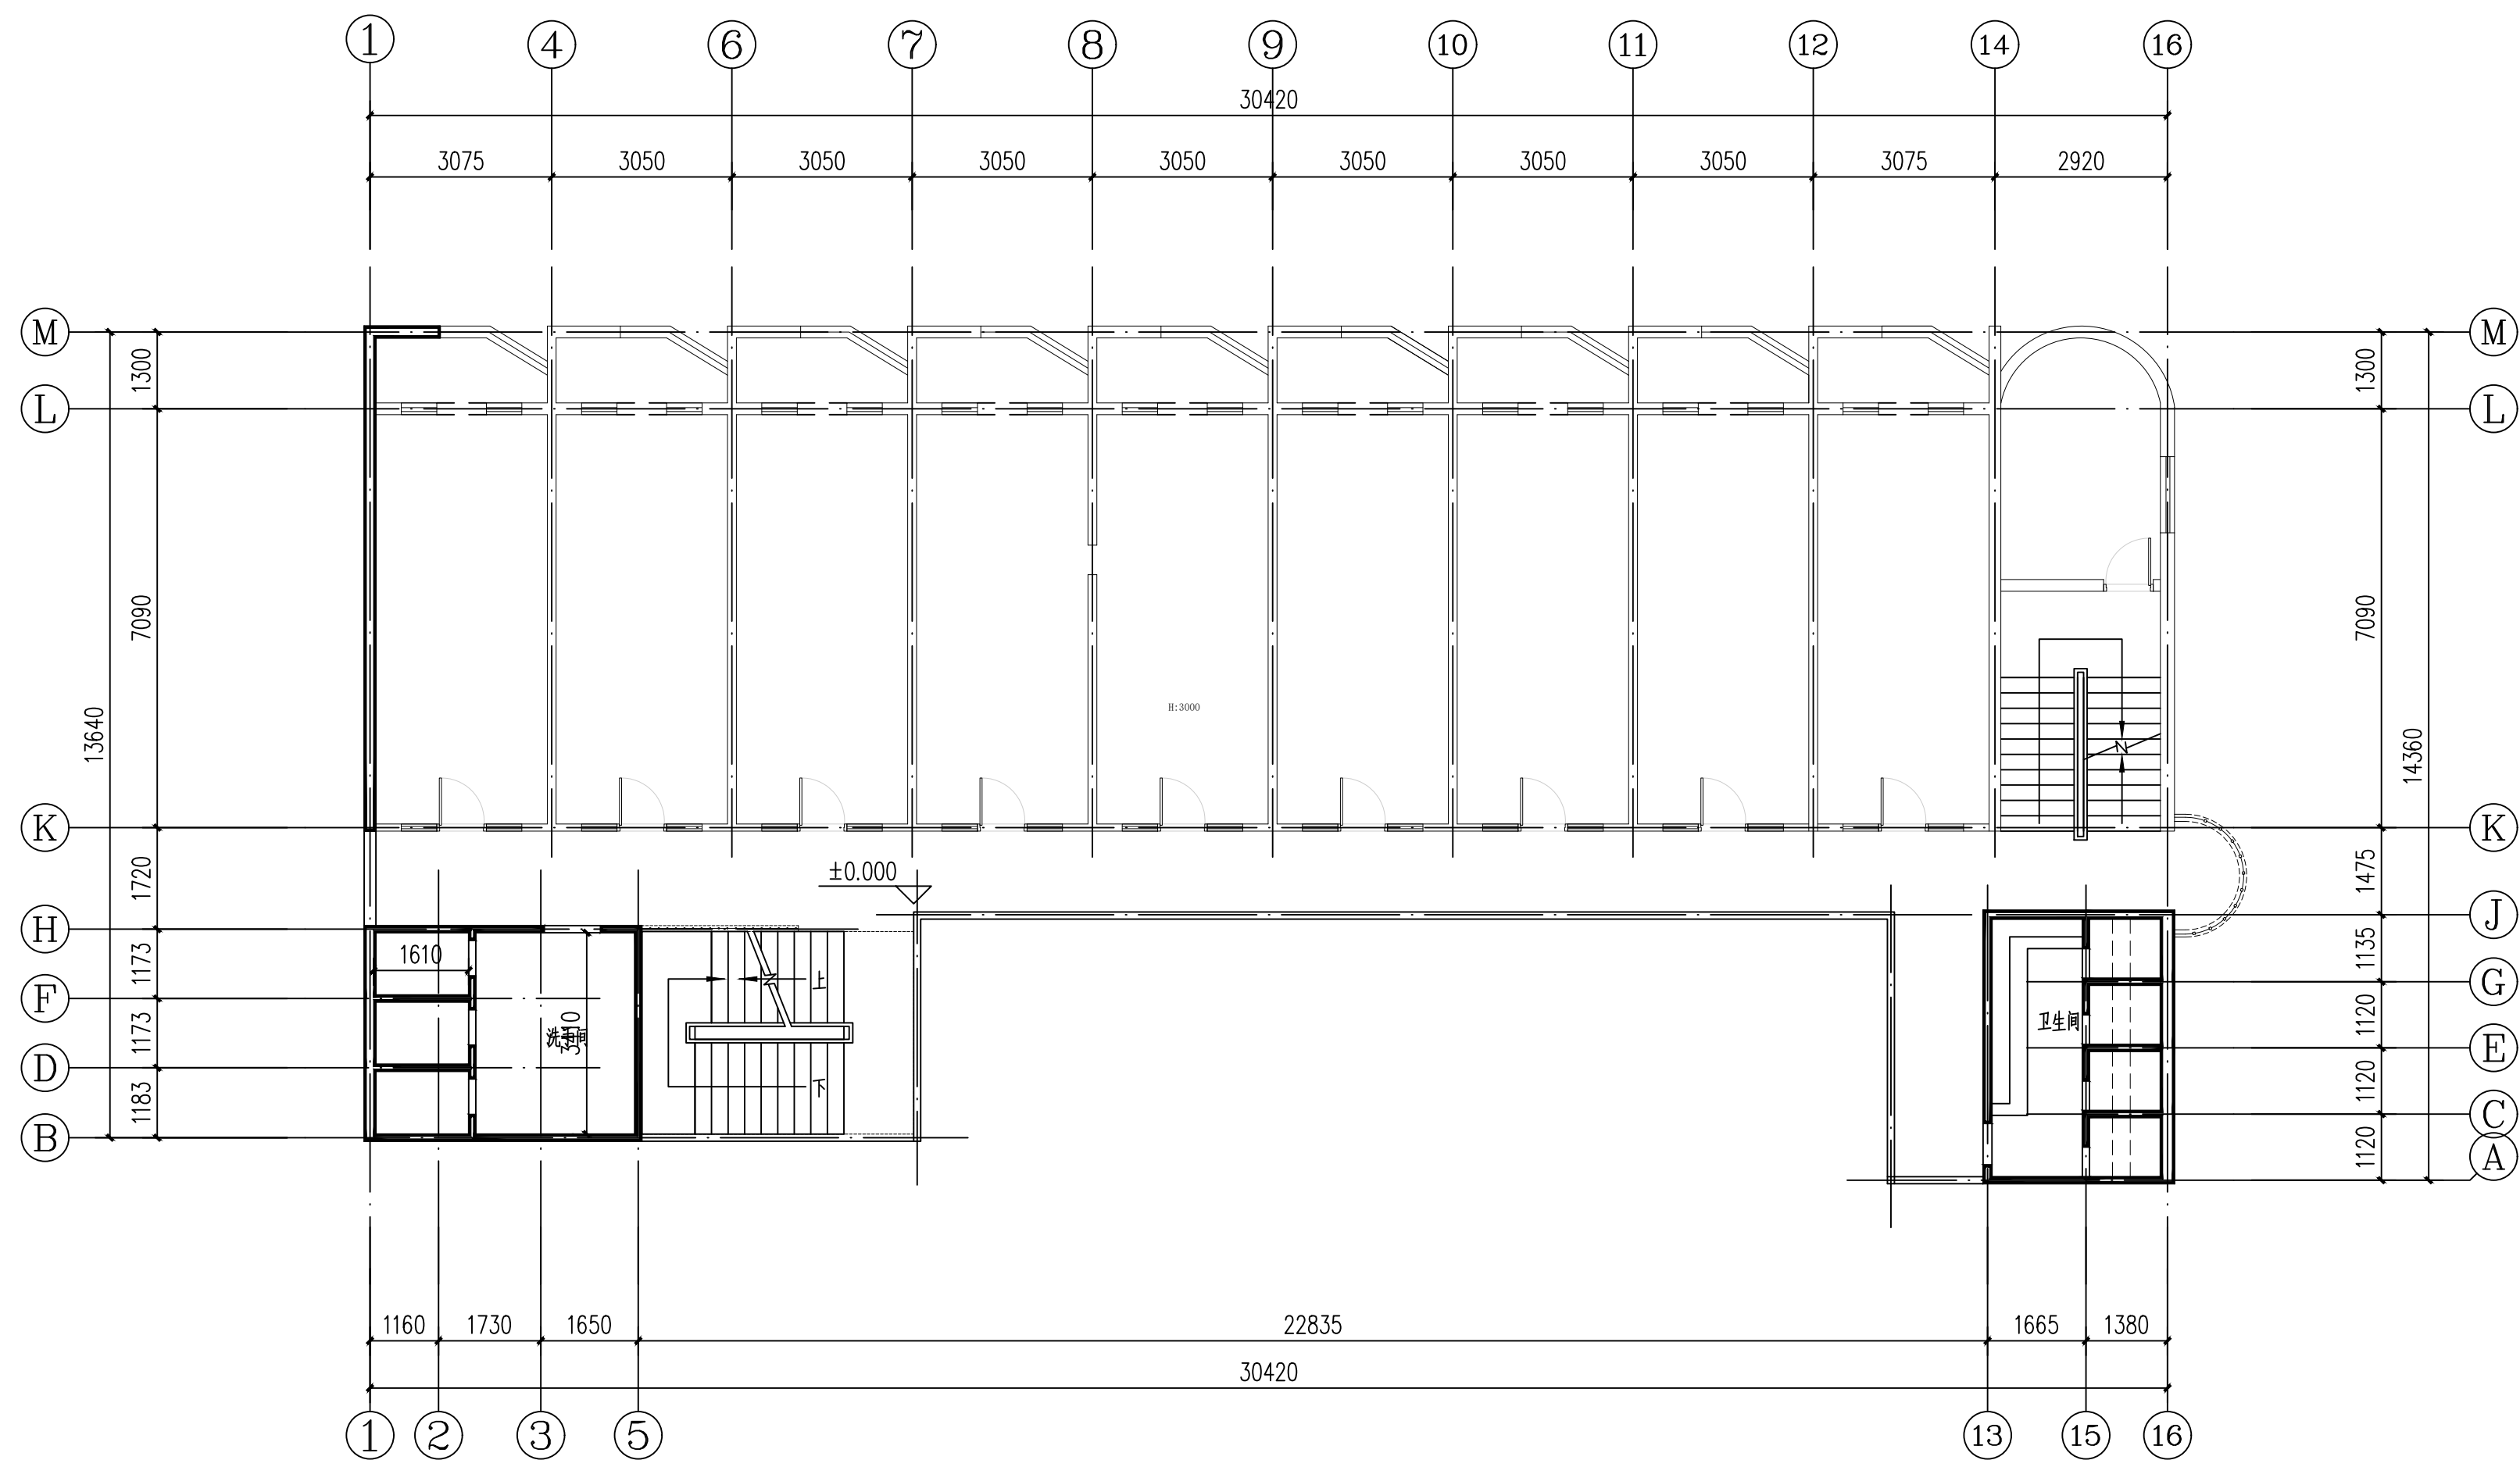

原始二~四层建筑平面图 1:100


审 定	覃天总	陆乃宁	广西桂鸿工程咨询有限公司			
项目负责人	陆乃宁	陆乃宁	建筑工程：乙级 证书编号：A245021619			
审 核	陆乃宁	陆乃宁	建设单位	昭平县职业技术学校	设计号	GH2603004
专业技术负责人	陆乃宁	陆乃宁	工程名称	昭平县职业技术学校宿舍、食堂维修升级改造，地面硬化、体育器材室及围墙建设工程	图 别	建施
校 对	陈川	何献	子项目名称	男生宿舍	图 号	JZ-02
设 计	何献	何献		原始二~四层建筑平面图	比 例	1:100
方 案	何献	何献			日 期	2026. 05

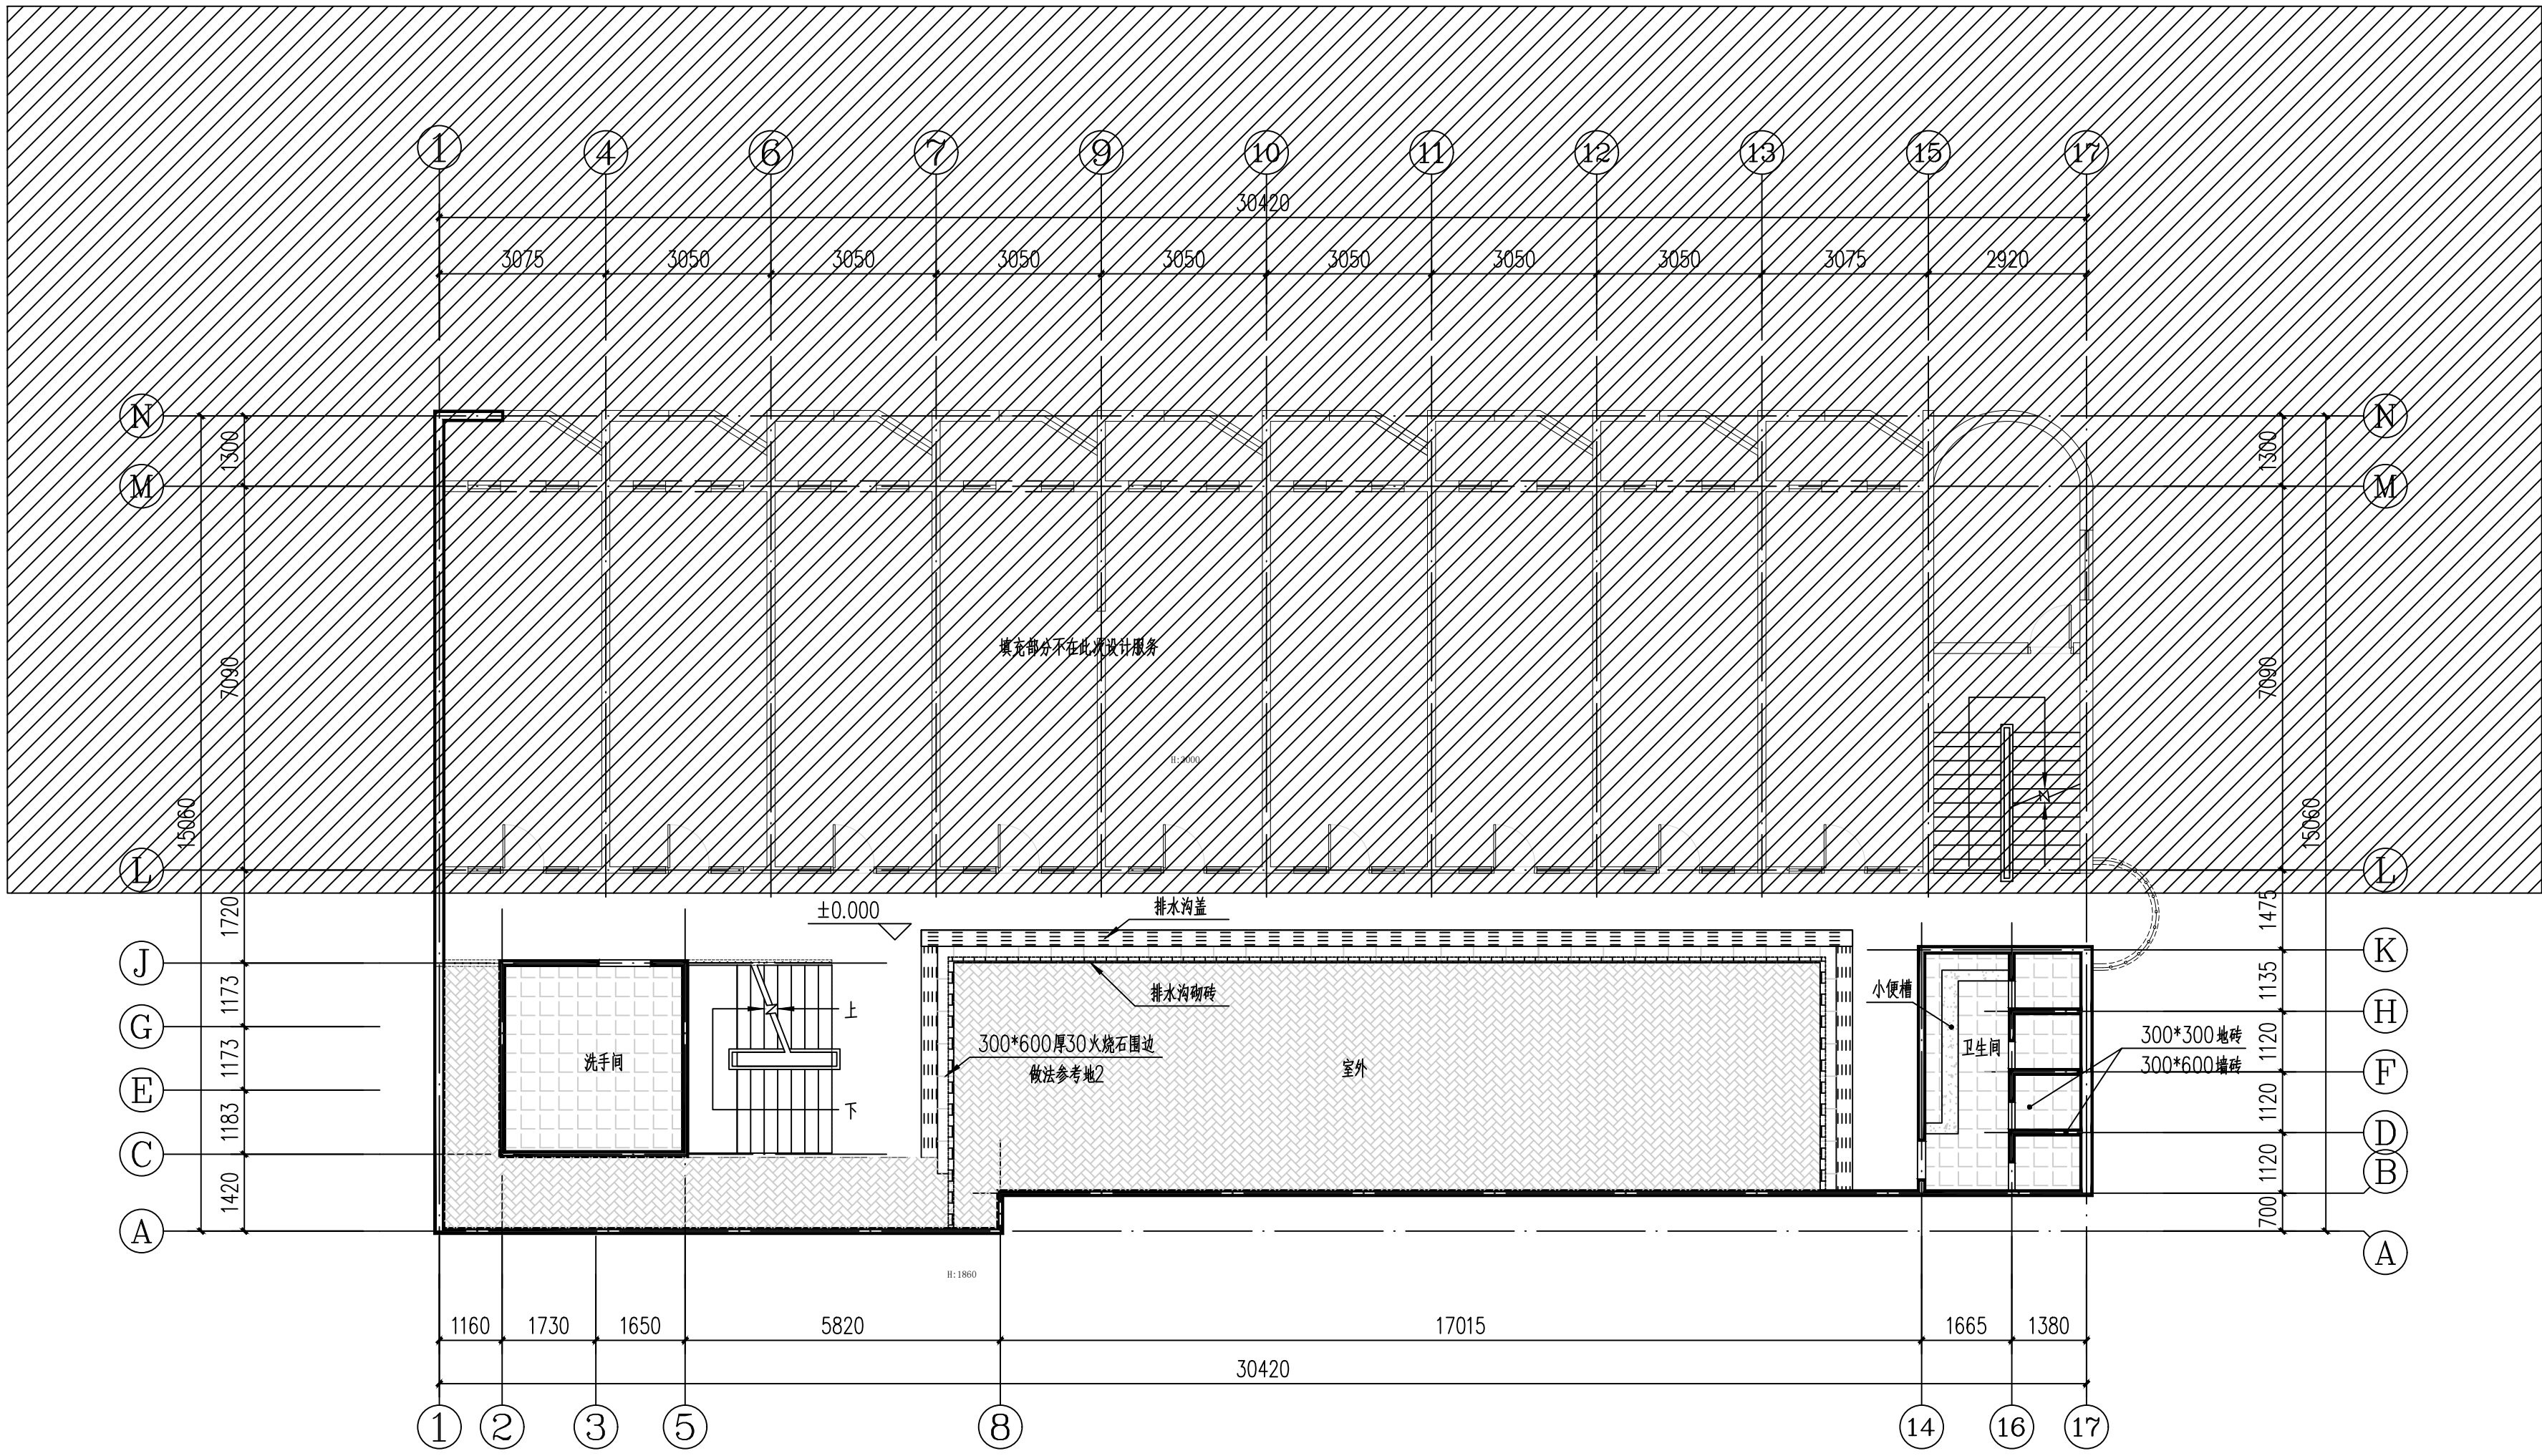


改造一层铺装图 1:100

室内装修做法表				
编号	做法名称	所用图集及用料做法	适用范围及附注	
地1楼	600*600地砖 300*600墙砖	1、8厚砖铺实拍平，水泥浆擦缝	卫生间：墙砖 H=1500 洗手间：墙砖 H=2100	
		2、25厚1:2水泥砂浆		
		3、1.5厚聚氨酯防水涂料		
		4、最薄处20厚1:3水泥砂浆找坡层抹平		
		5、素水泥浆一遍		
		6、80厚C15混凝土		
		7、基土压(夯)实		
地2	100*200透水砖	60厚100*200透水砖细沙填缝	室外	
		30厚粗沙		
		150厚碎石粉垫层，加 7%水泥		
		素土夯实		


说明：
1、拆除洗手间原有墙砖与地砖
2、拆除卫生间原有墙砖与地砖
3、室外先在空地上清表0.4m，碾压、后进行铺装即可

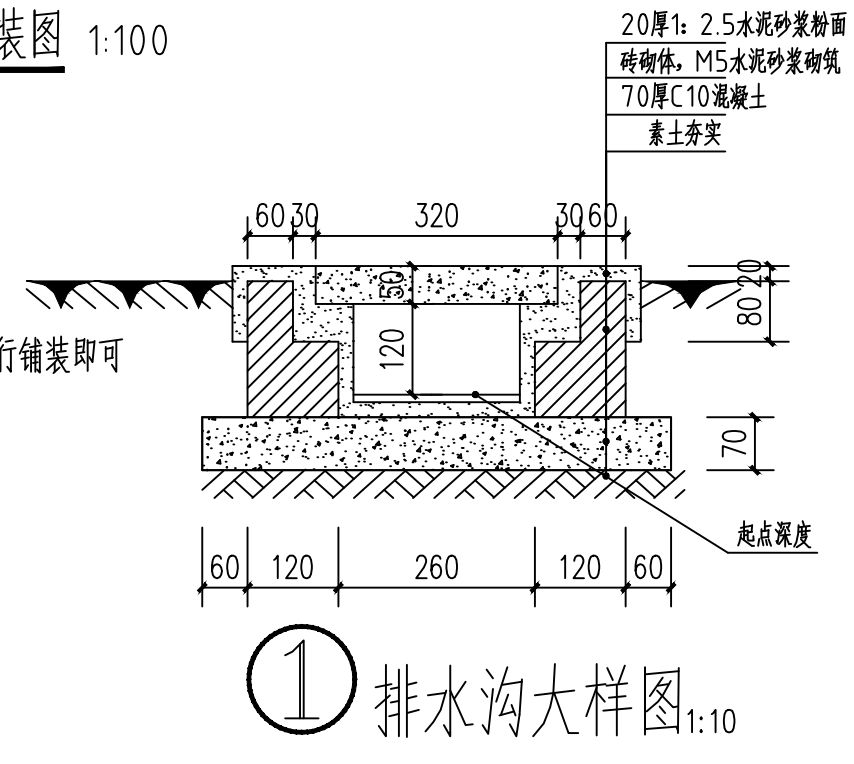

审 定	覃天总	广西桂鸿工程咨询有限公司			
项目负责人	陆乃宁	昭平县职业技术学校			
审 核	陆乃宁	建设单位	昭平县职业技术学校	设计号	GH2603004
专业技术负责人	陆乃宁	工程名称	昭平县职业技术学校宿舍、食堂维修升级改造，地面硬化、体育器材室及围墙建设工程	图 别	建施
校 对	陈川	子项目名称	男生宿舍	图 号	JZ-03
设 计	何献	改造一层铺装图		比 例	1:100
方 案	何献			日 期	2026. 05

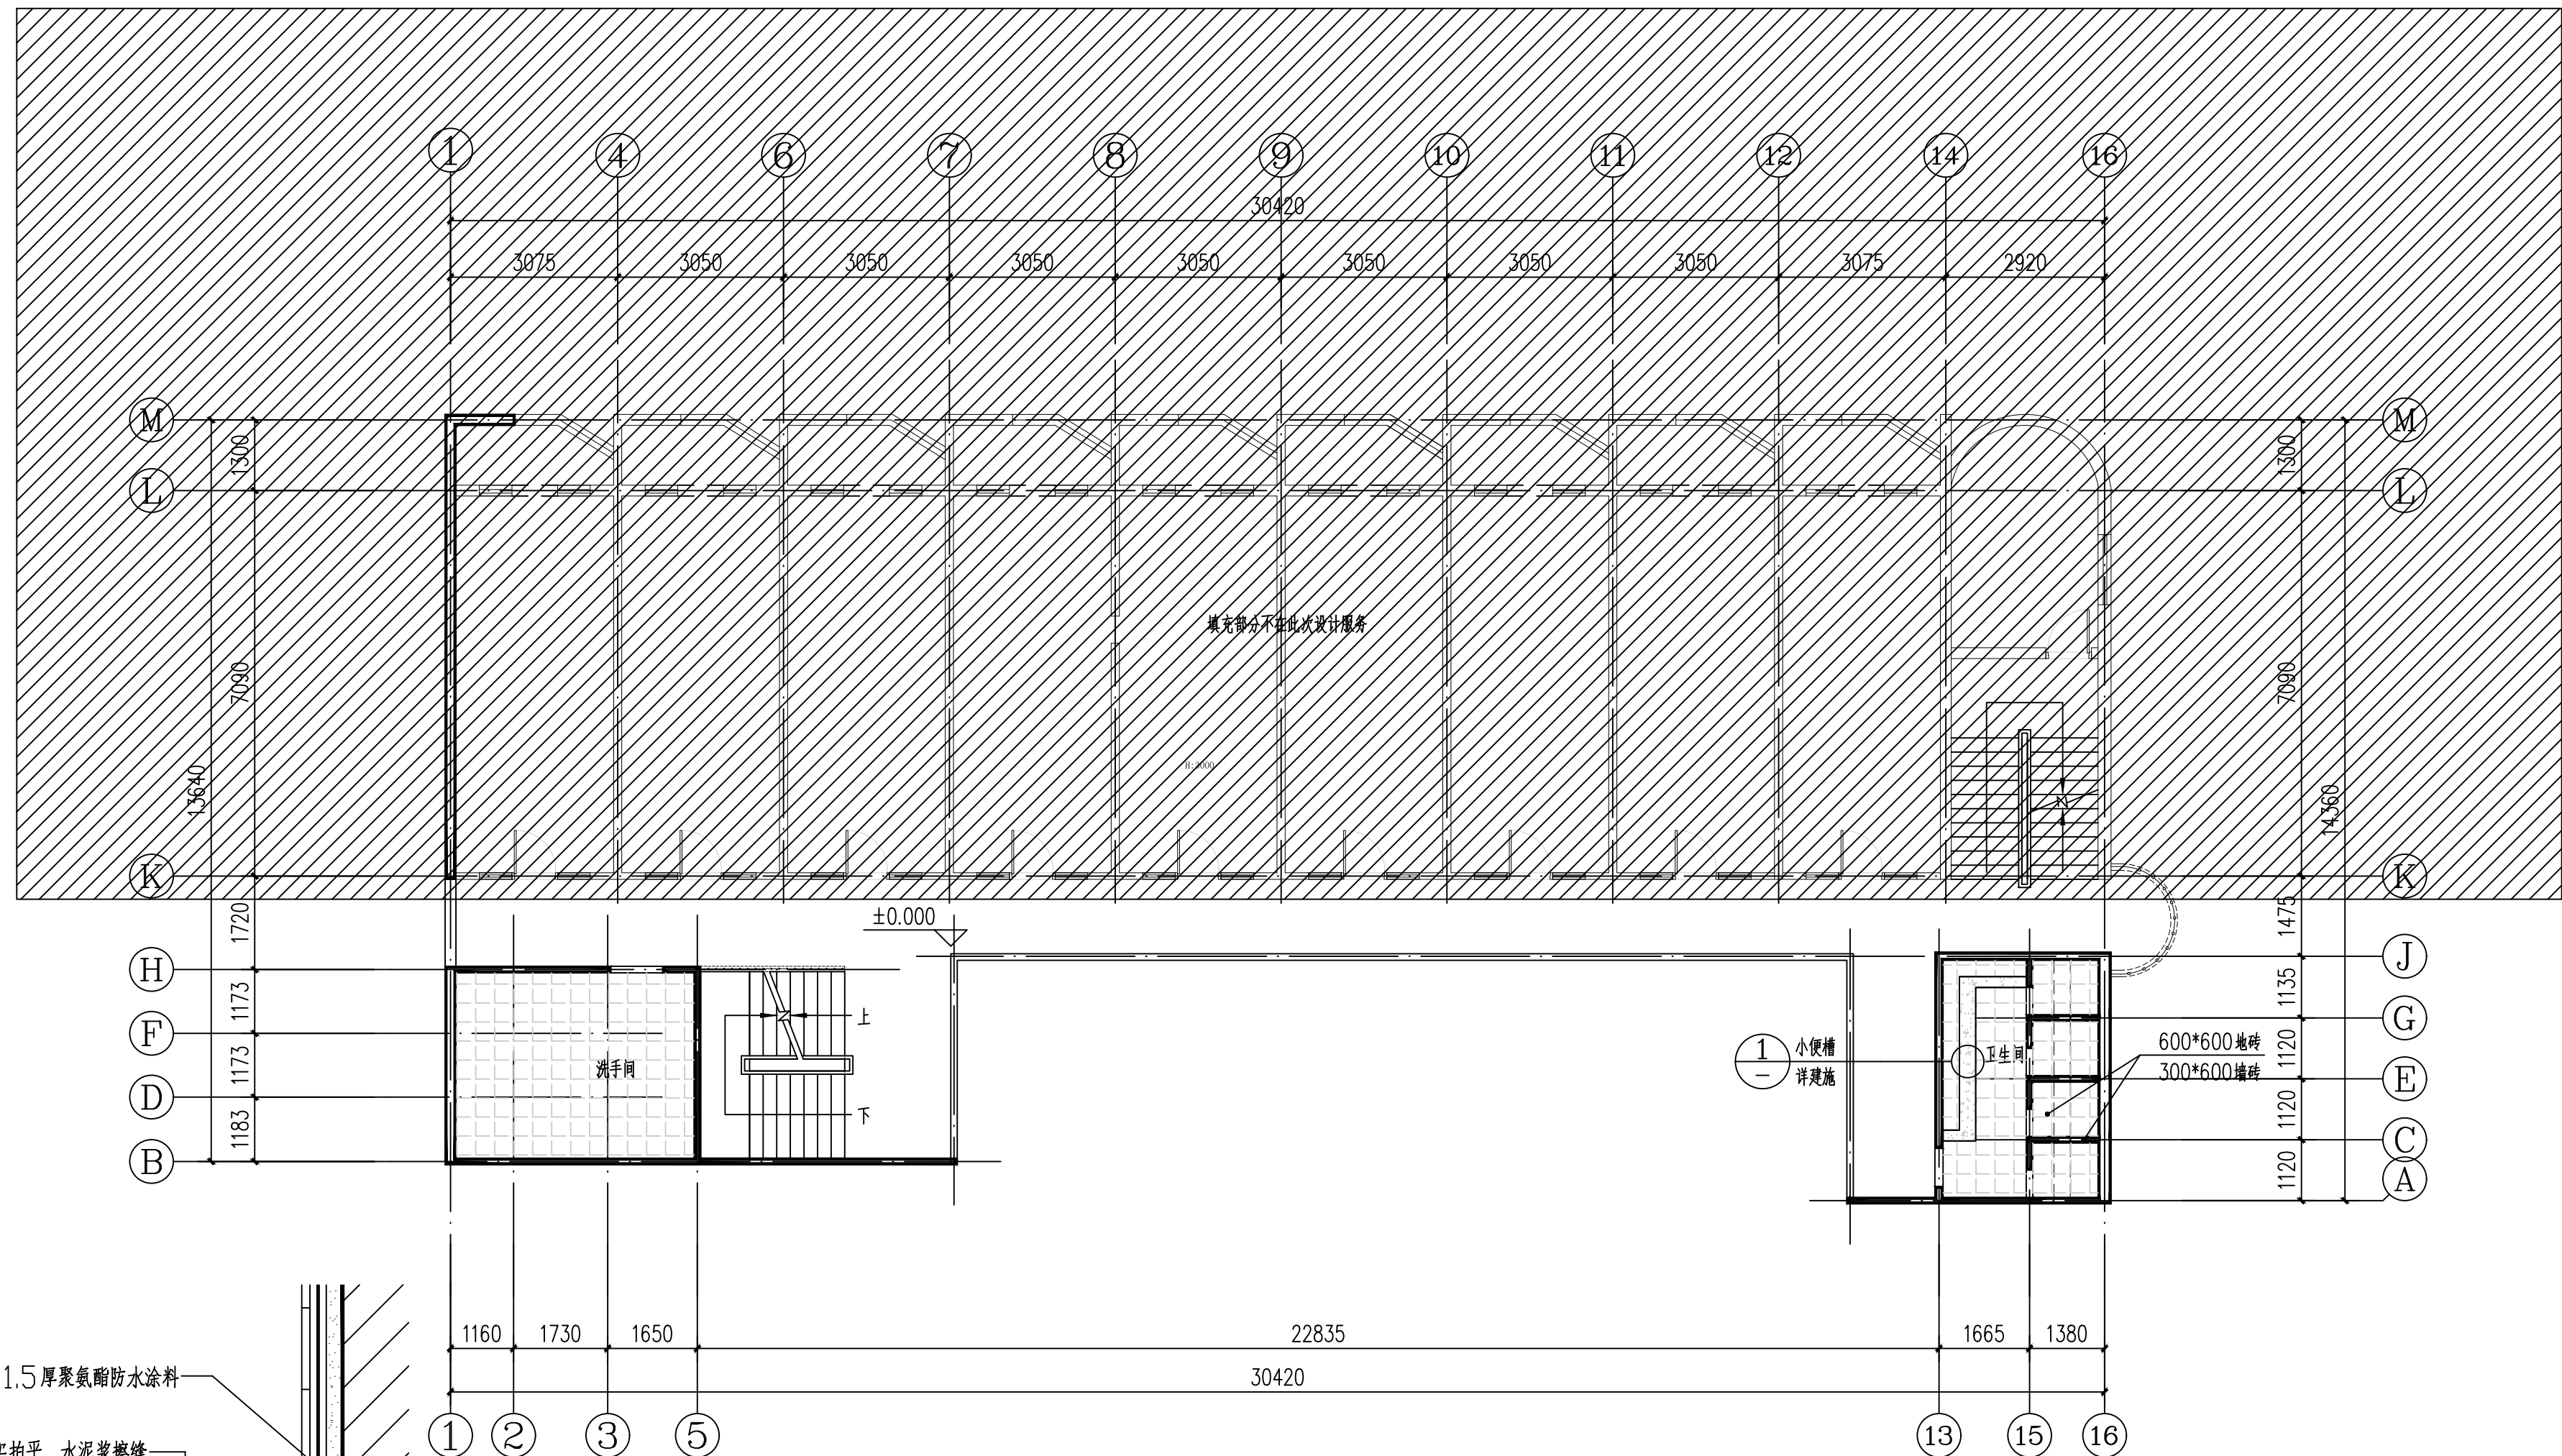


改造二~四层铺装图 1:100

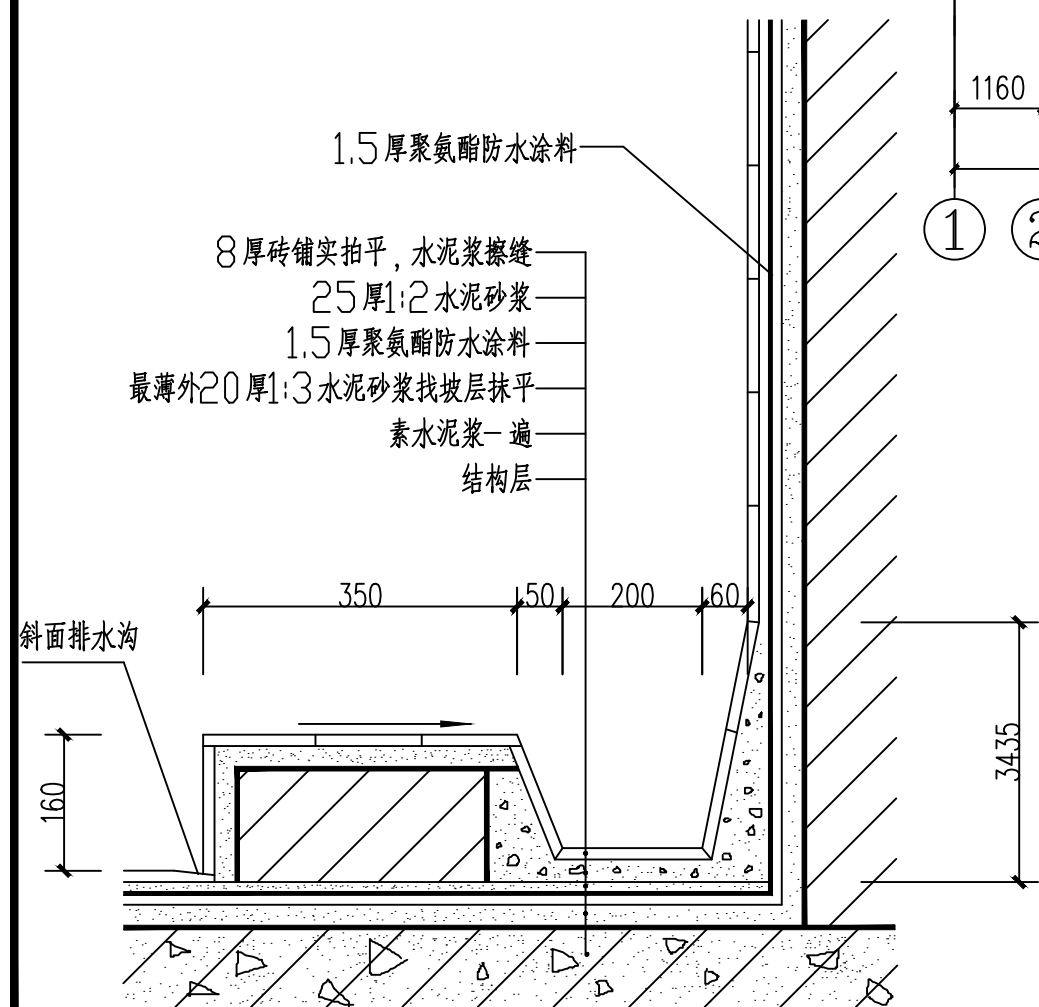


1
1:100

审 定	覃天总	陆乃宁	广西桂鸿工程咨询有限公司		设计号	GH2603004
项目负责人	陆乃宁	陆乃宁			图 别	建施
审 核	陆乃宁	陆乃宁	建设单位	昭平县职业技术学校	子项目名称	男生宿舍
专业技术负责人	陆乃宁	陆乃宁	工程名称	昭平县职业技术学校宿舍、食堂维修升级改造, 地面硬化、体育器材室及围墙建设工程	比 例	1:100
校 对	陈川	何献	子项目名称	男生宿舍	日 期	2026. 05
设 计	何献	何献	改造二~四层铺装图		2026. 05	
方 案	何献	何献				

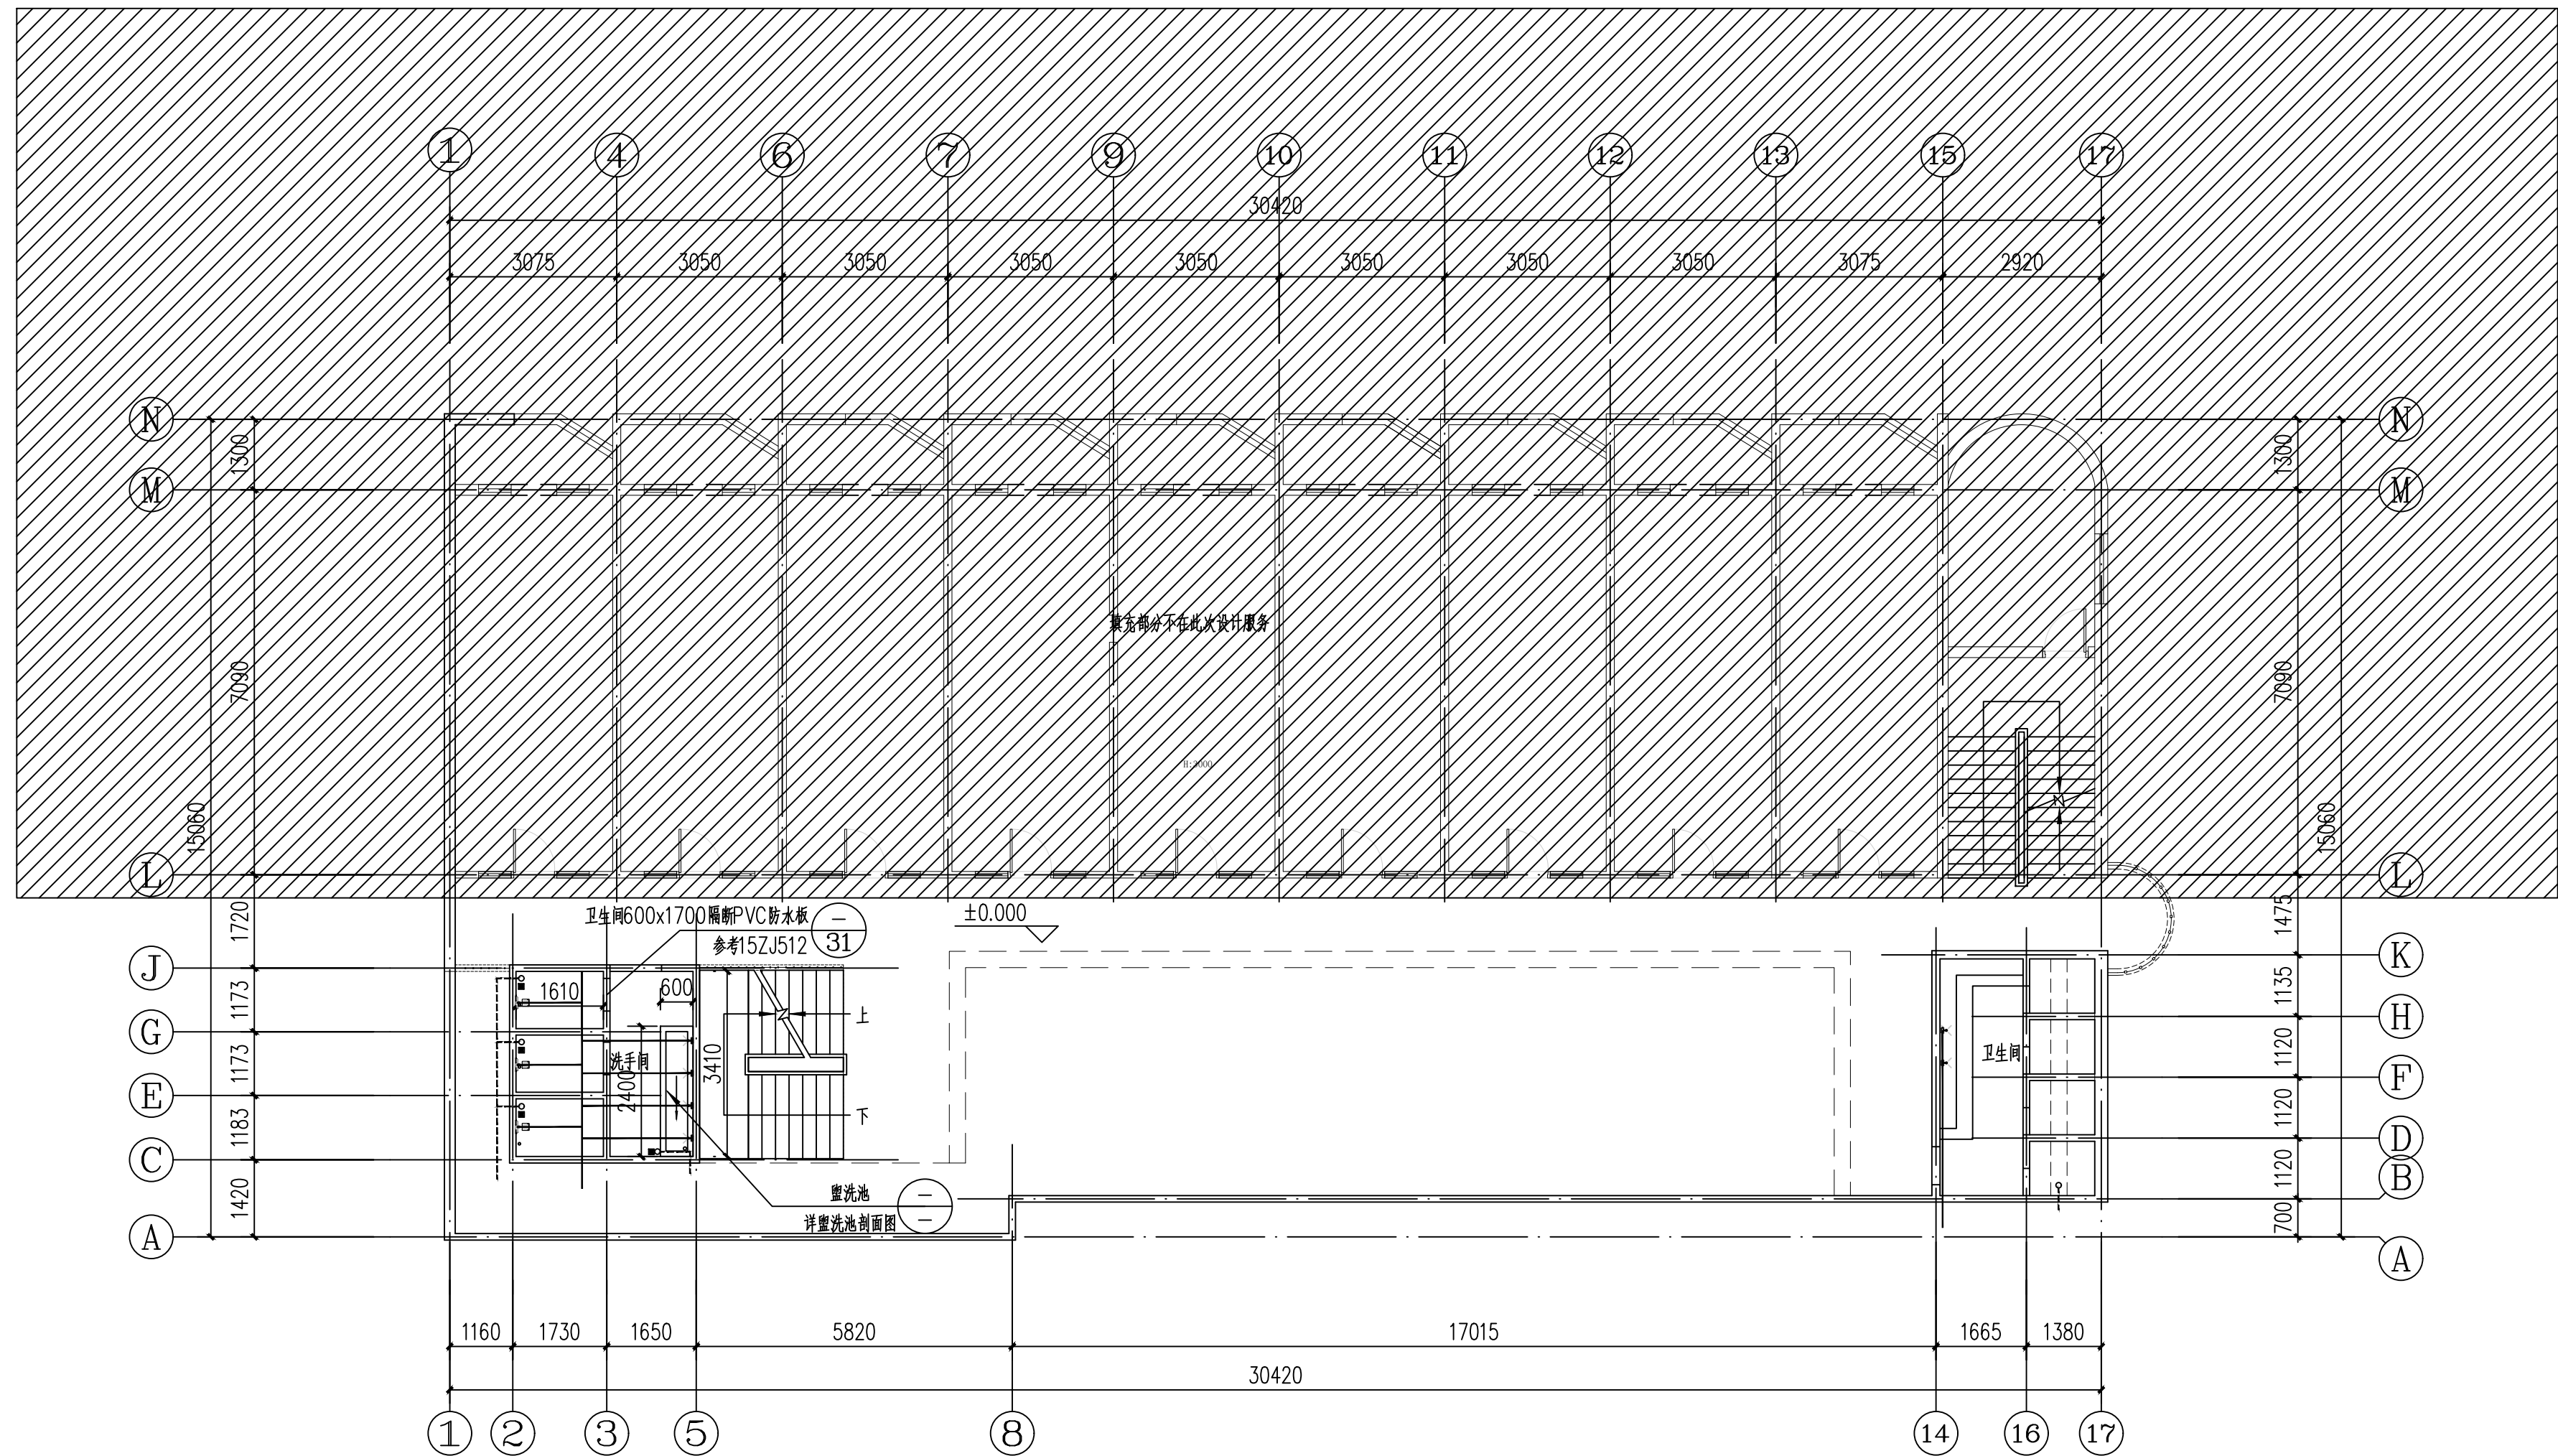

男生宿舍(1-4楼)				配件图			
洗手间地漏	数量	12 个	淋浴间莲蓬喷头	数量	16 个		
排污管	数量	65 米	淋浴间洗手池	数量	13.8米		
给水管改造	数量	80 米	25管截止阀	数量	8 个		


25PPR给水管暗埋 ————
110排水管 - - - - -
排水管 ○

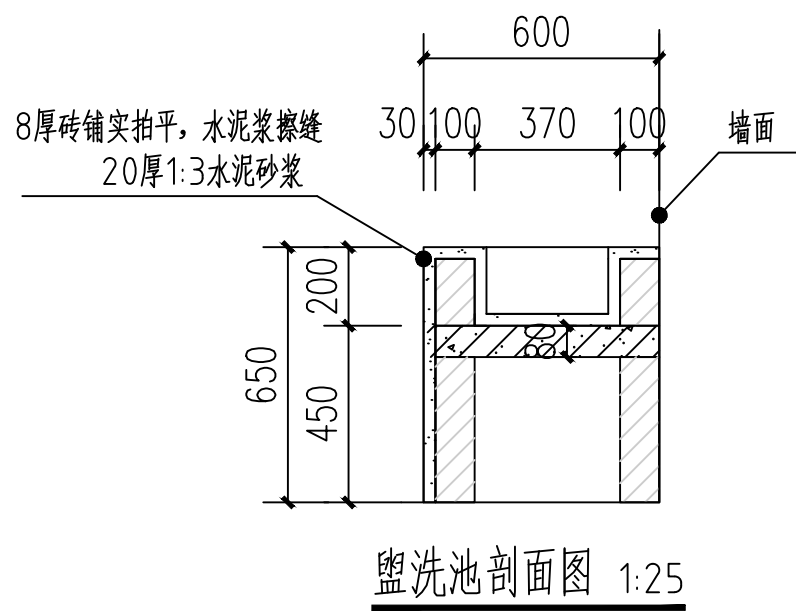

改造一层给排水布置图 1:100

- 说明:
- 1、每层拆除2m水管、2个水龙头
 - 2、1.0Mpa, 水压
 - 3、风扇功率为100w

审 定	覃天总	陆乃宁	广西桂鸿工程咨询有限公司			
项目负责人	陆乃宁	陆乃宁				
审 核	陆乃宁	陆乃宁	建设单位	昭平县职业技术学校	设计号	GH2603004
专业技术负责人	陆乃宁	陆乃宁	工程名称	昭平县职业技术学校宿舍、食堂维修升级改造, 地面硬化、体育器材室及围墙建设工程	图 别	建施
校 对	陈川	何献	子项目名称	男生宿舍	图 号	JZ-05
设 计	何献	何献		改造一层给排水布置图	比 例	1:100
方 案	何献	何献			日 期	2026. 05

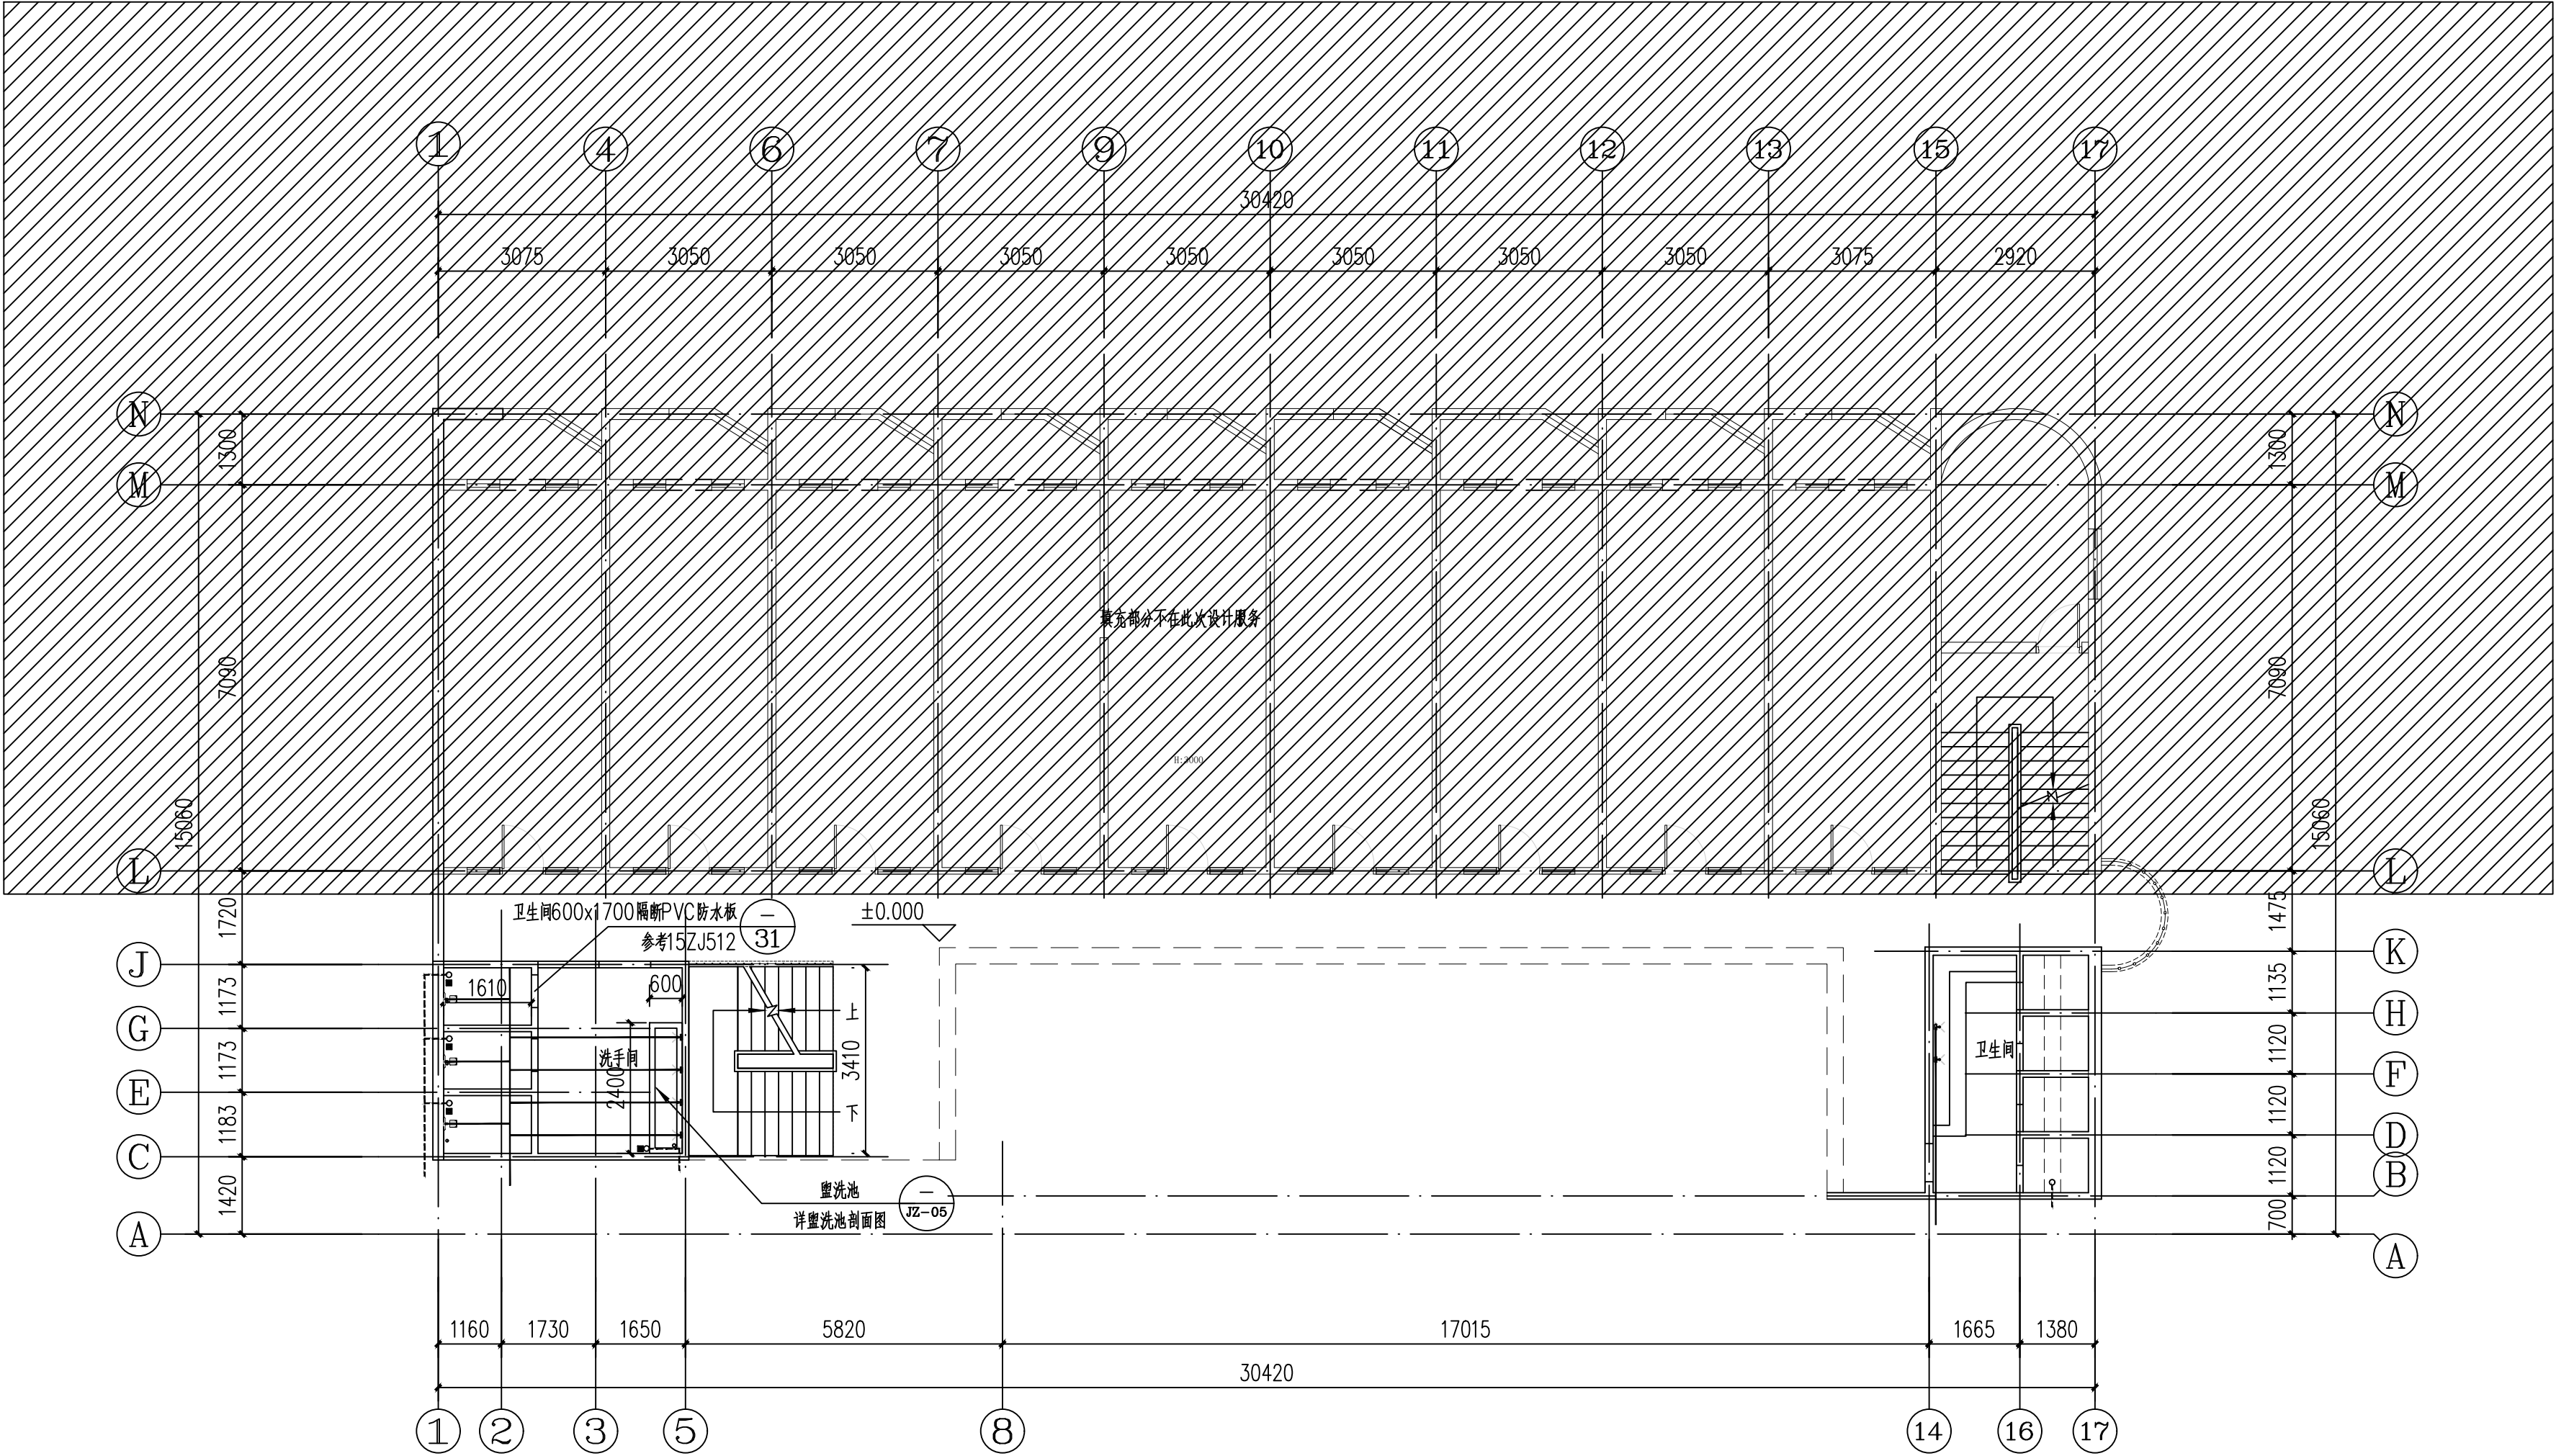


改造二~四层给排水布置图 1:100

说明:
1、每层拆除2m水管、2个水龙头
2、1.0Mpa, 水压

男生宿舍(1-4楼)				配件图			
洗手间地漏	数量	12 个	淋浴间莲蓬喷头	数量	16 个		
排污管	数量	65 米	淋浴间洗手池	数量	13.8米		
给水管改造	数量	80 米	25管截止阀	数量	8 个		

25PPR给水管暗埋 ————
110排水管 - - - - -
排水管 ○

审 定	覃天总	陆乃宁	广西桂鸿工程咨询有限公司			
项目负责人	陆乃宁	陆乃宁				
审 核	陆乃宁	陆乃宁	建设单位	昭平县职业技术学校	设计号	GH2603004
专业技术负责人	陆乃宁	陆乃宁	工程名称	昭平县职业技术学校宿舍、食堂维修升级改造, 地面硬化、体育器材室及围墙建设工程	图 别	建施
校 对	陈川	何献	子项目名称	男生宿舍	图 号	JZ-06
设 计	何献	何献		改造二~四层给排水布置图	比 例	1:100
方 案	何献	何献			日 期	2026. 05




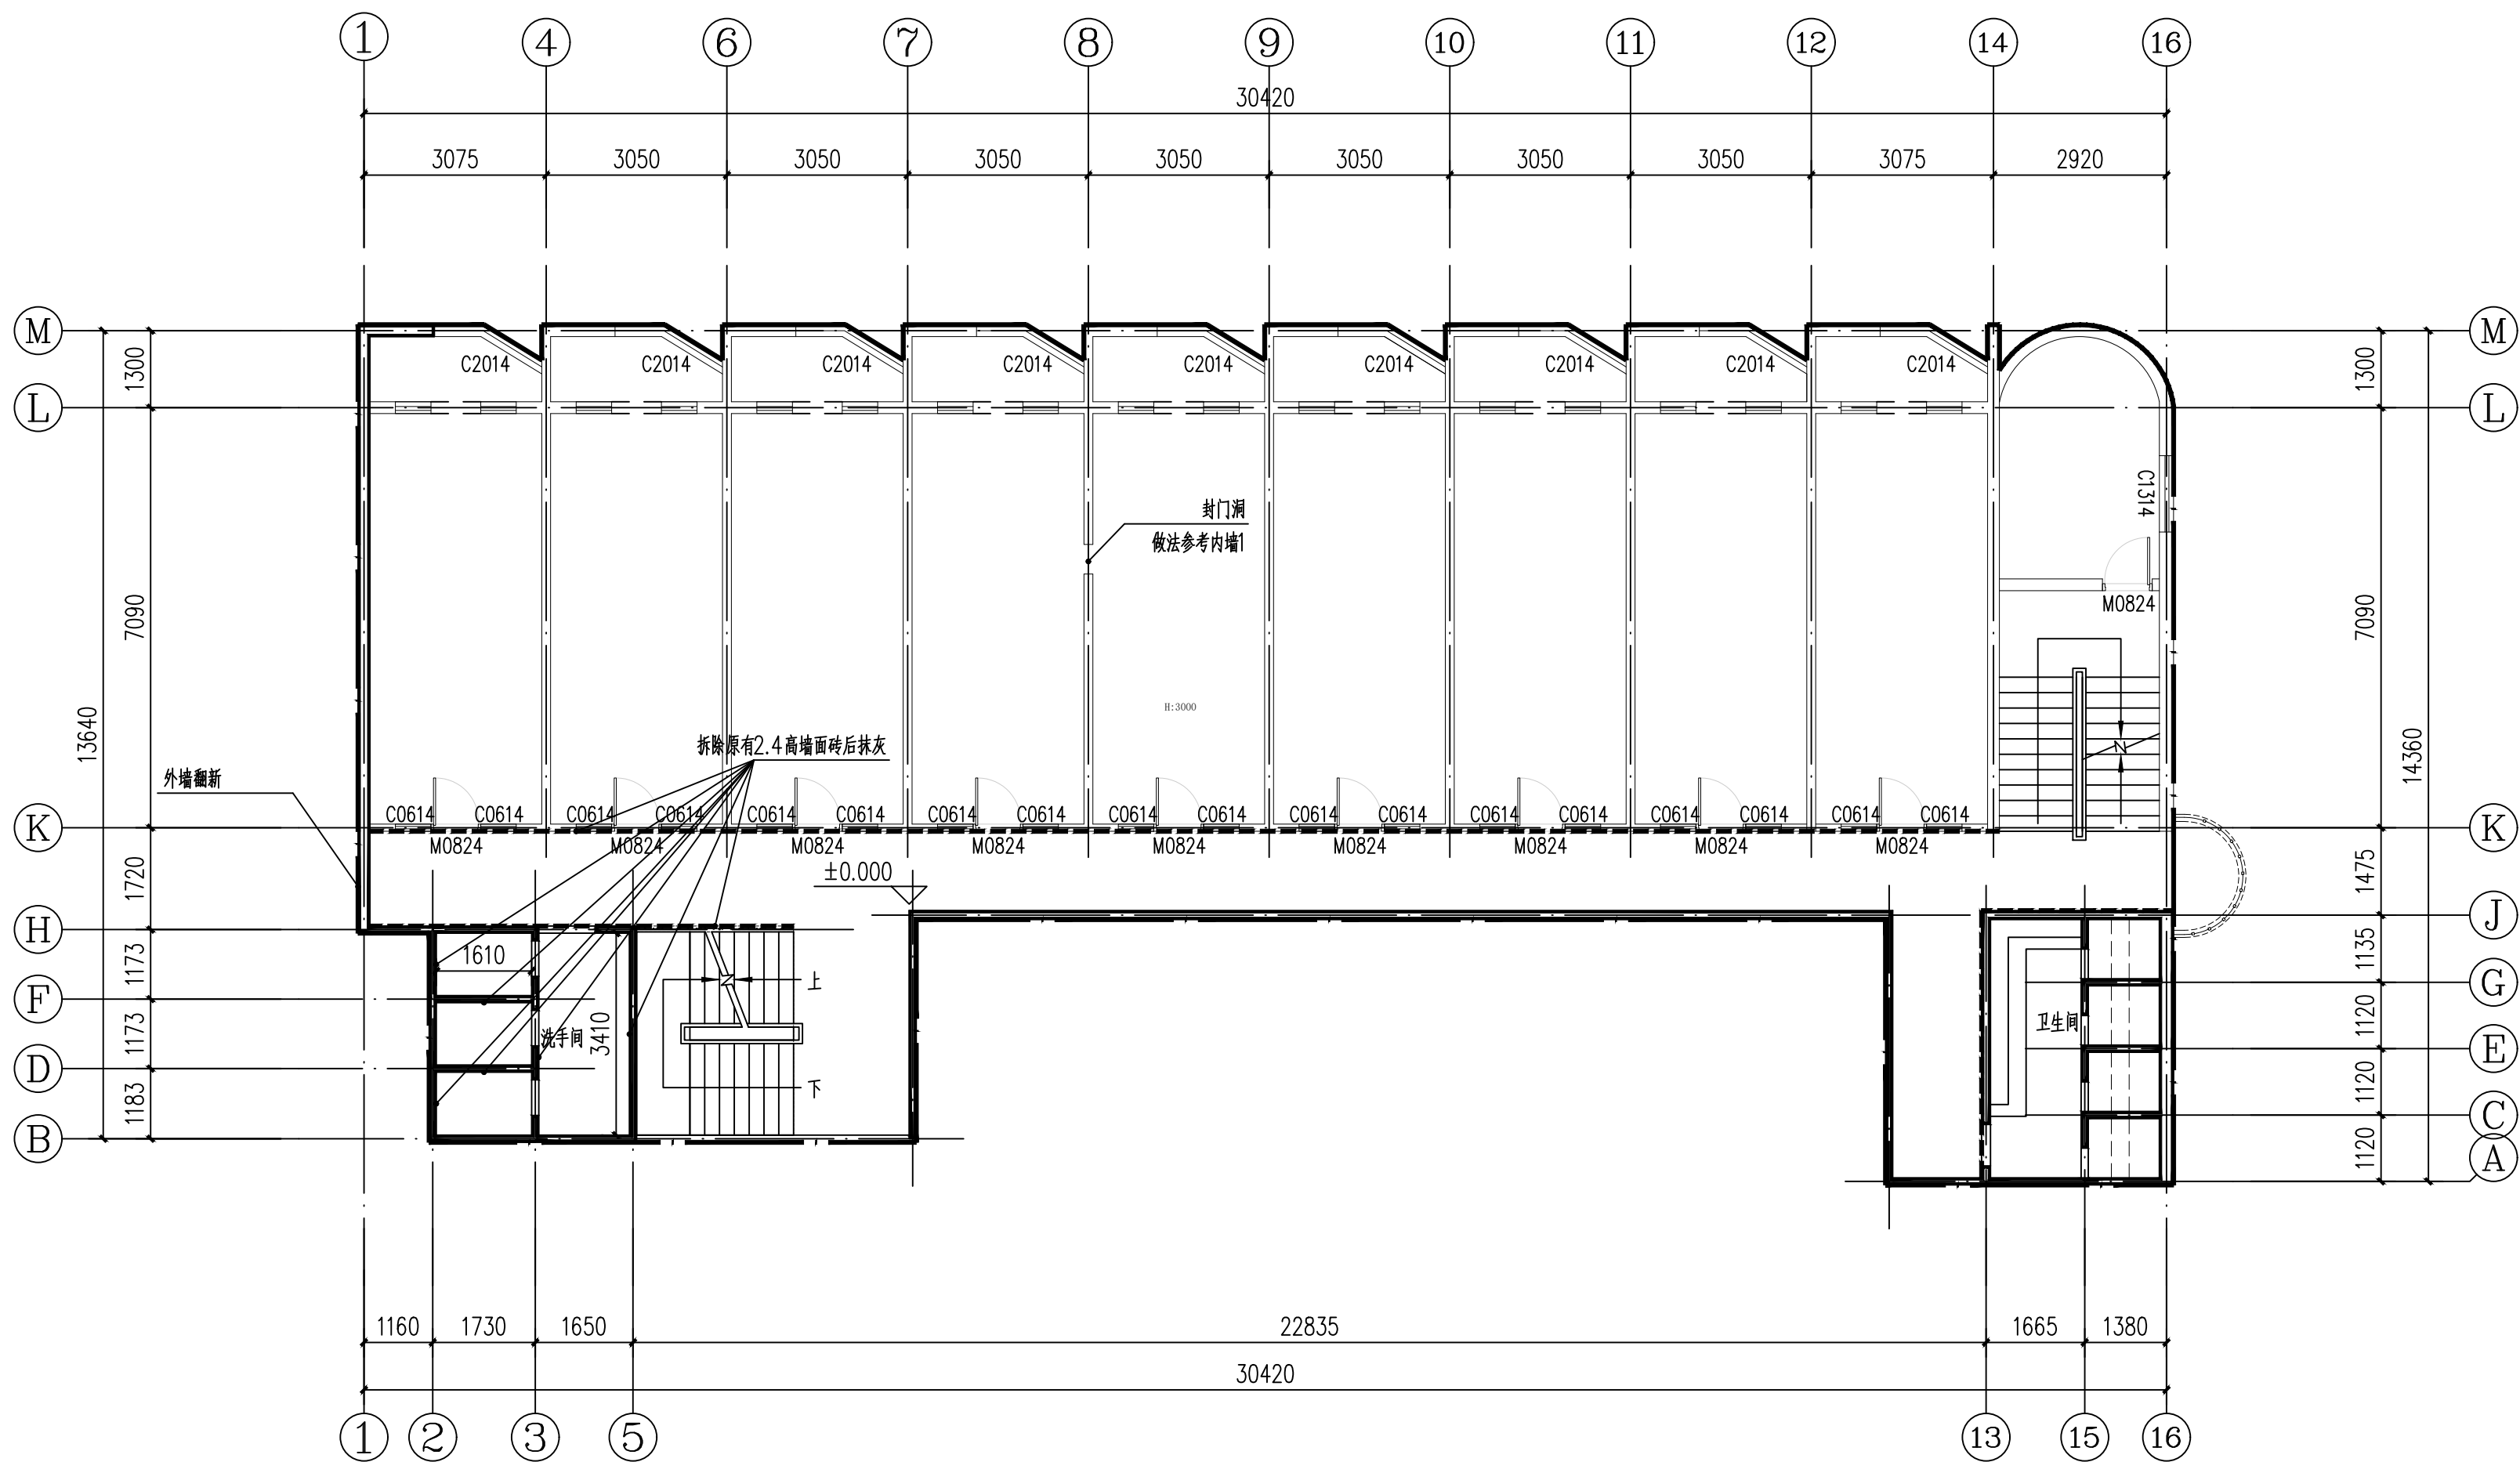


装修做法表				
编号	做法名称	所用图集及用料做法	适用范围及附注	
墙面	内墙1	石粉类涂料墙面	1、20厚1:3水泥砂浆	卫生间、宿舍内墙
			2、涂刷封底漆封底	
			3、墙体补槽处网格带石膏粉	
			4、刮腻子三遍	
			5、乳胶漆三遍	
	内墙2	面砖防水墙面	1.8厚面砖,水泥浆擦缝或1:1水泥砂浆勾缝(面砖砌至完成面标高2.4)	卫生间内墙
			2.4厚1:1水泥砂浆内掺建筑胶镶贴	
			3.1.5厚聚合物水泥防水涂料(I型)	
			4.20厚1:3水泥砂浆底层上 刷素水泥浆一遍	
	外墙1	涂料外墙面	1、20厚1:3水泥砂浆	男生宿舍(先拆除外墙及内墙的抹灰层),走廊天棚、走廊墙面按外墙做法。
			2、5厚干粉类聚合物水泥防水砂浆,中间压入一层耐碱玻璃纤维网布	
			3、喷或滚刷底涂料一遍	
			4、喷或滚刷面层涂料二遍(水性弹性外墙涂料)	


改造一~四层墙体 1:100

- 说明:
- 宿舍内墙翻新墙顶面刮腻子刷乳胶漆
 - 楼梯间, 过道墙顶面刮腻子刷乳胶漆
 - 宿舍外墙翻新墙顶面刮腻子刷乳胶漆
 - 图中 - - - - - 墙体需要拆除原有墙砖,露出原墙体后进行抹水层砂浆
 - 洗手间、卫生间贴砖以上的墙面、天面铲除,重新刮腻子刷乳胶漆

审 定	覃天总	广西桂鸿工程咨询有限公司	
项目负责人	陆乃宁		
审 核	陆乃宁	建设单位	昭平县职业技术学校
专业技术负责人	陆乃宁	工程名称	昭平县职业技术学校宿舍、食堂维修升级改造,地面硬化、体育器材室及围墙建设工程
校 对	陈川	子项目名称	男生宿舍
设 计	何献		比 例 1:100
方 案	何献		日 期 2026. 05

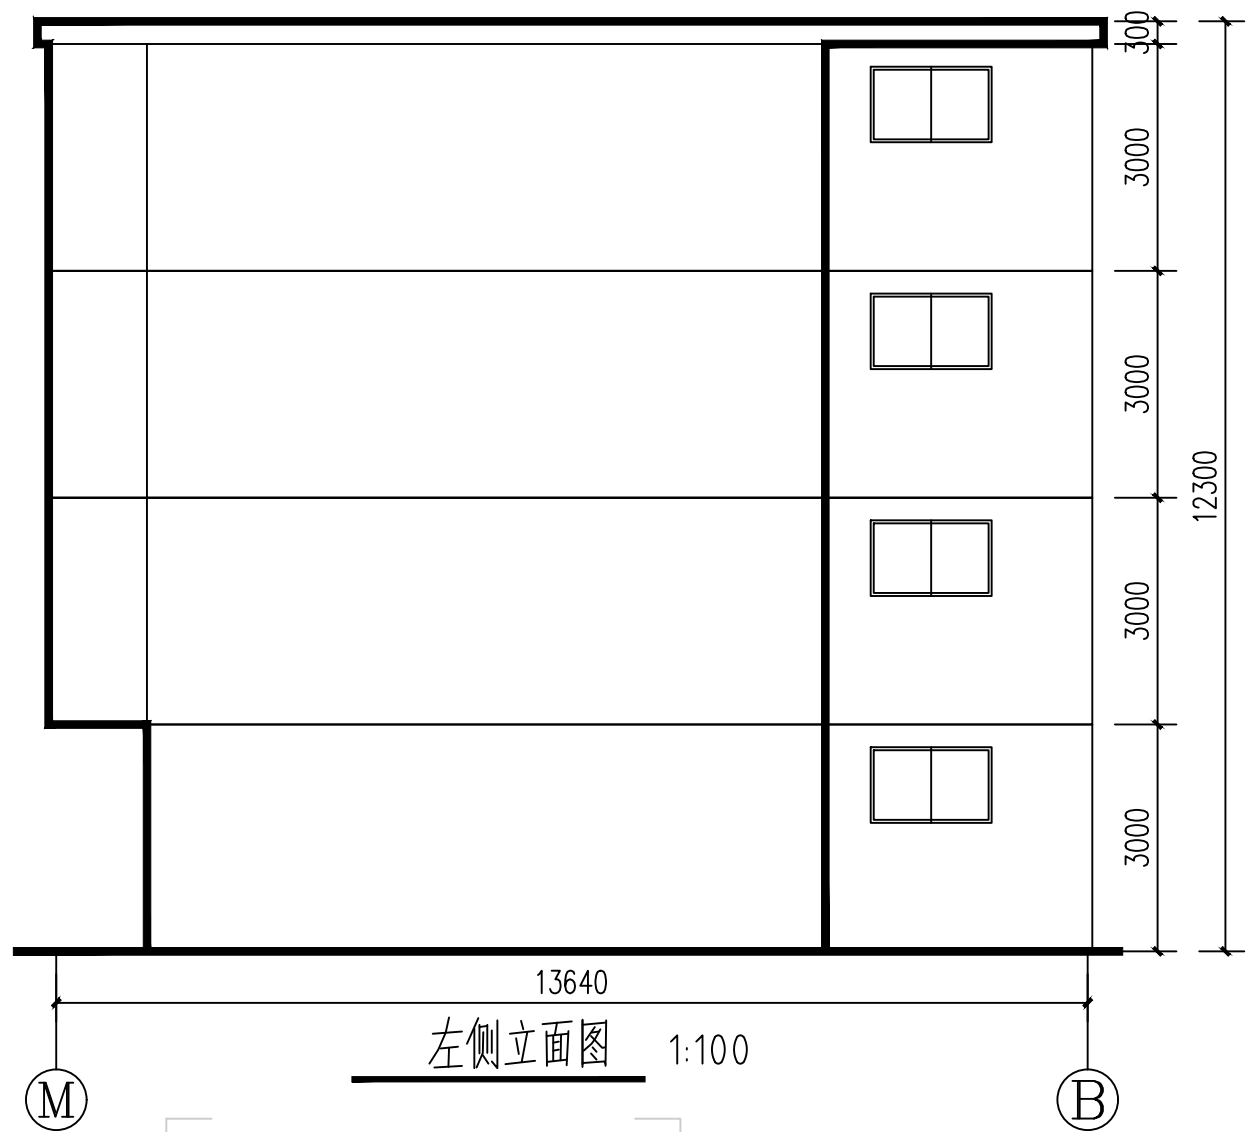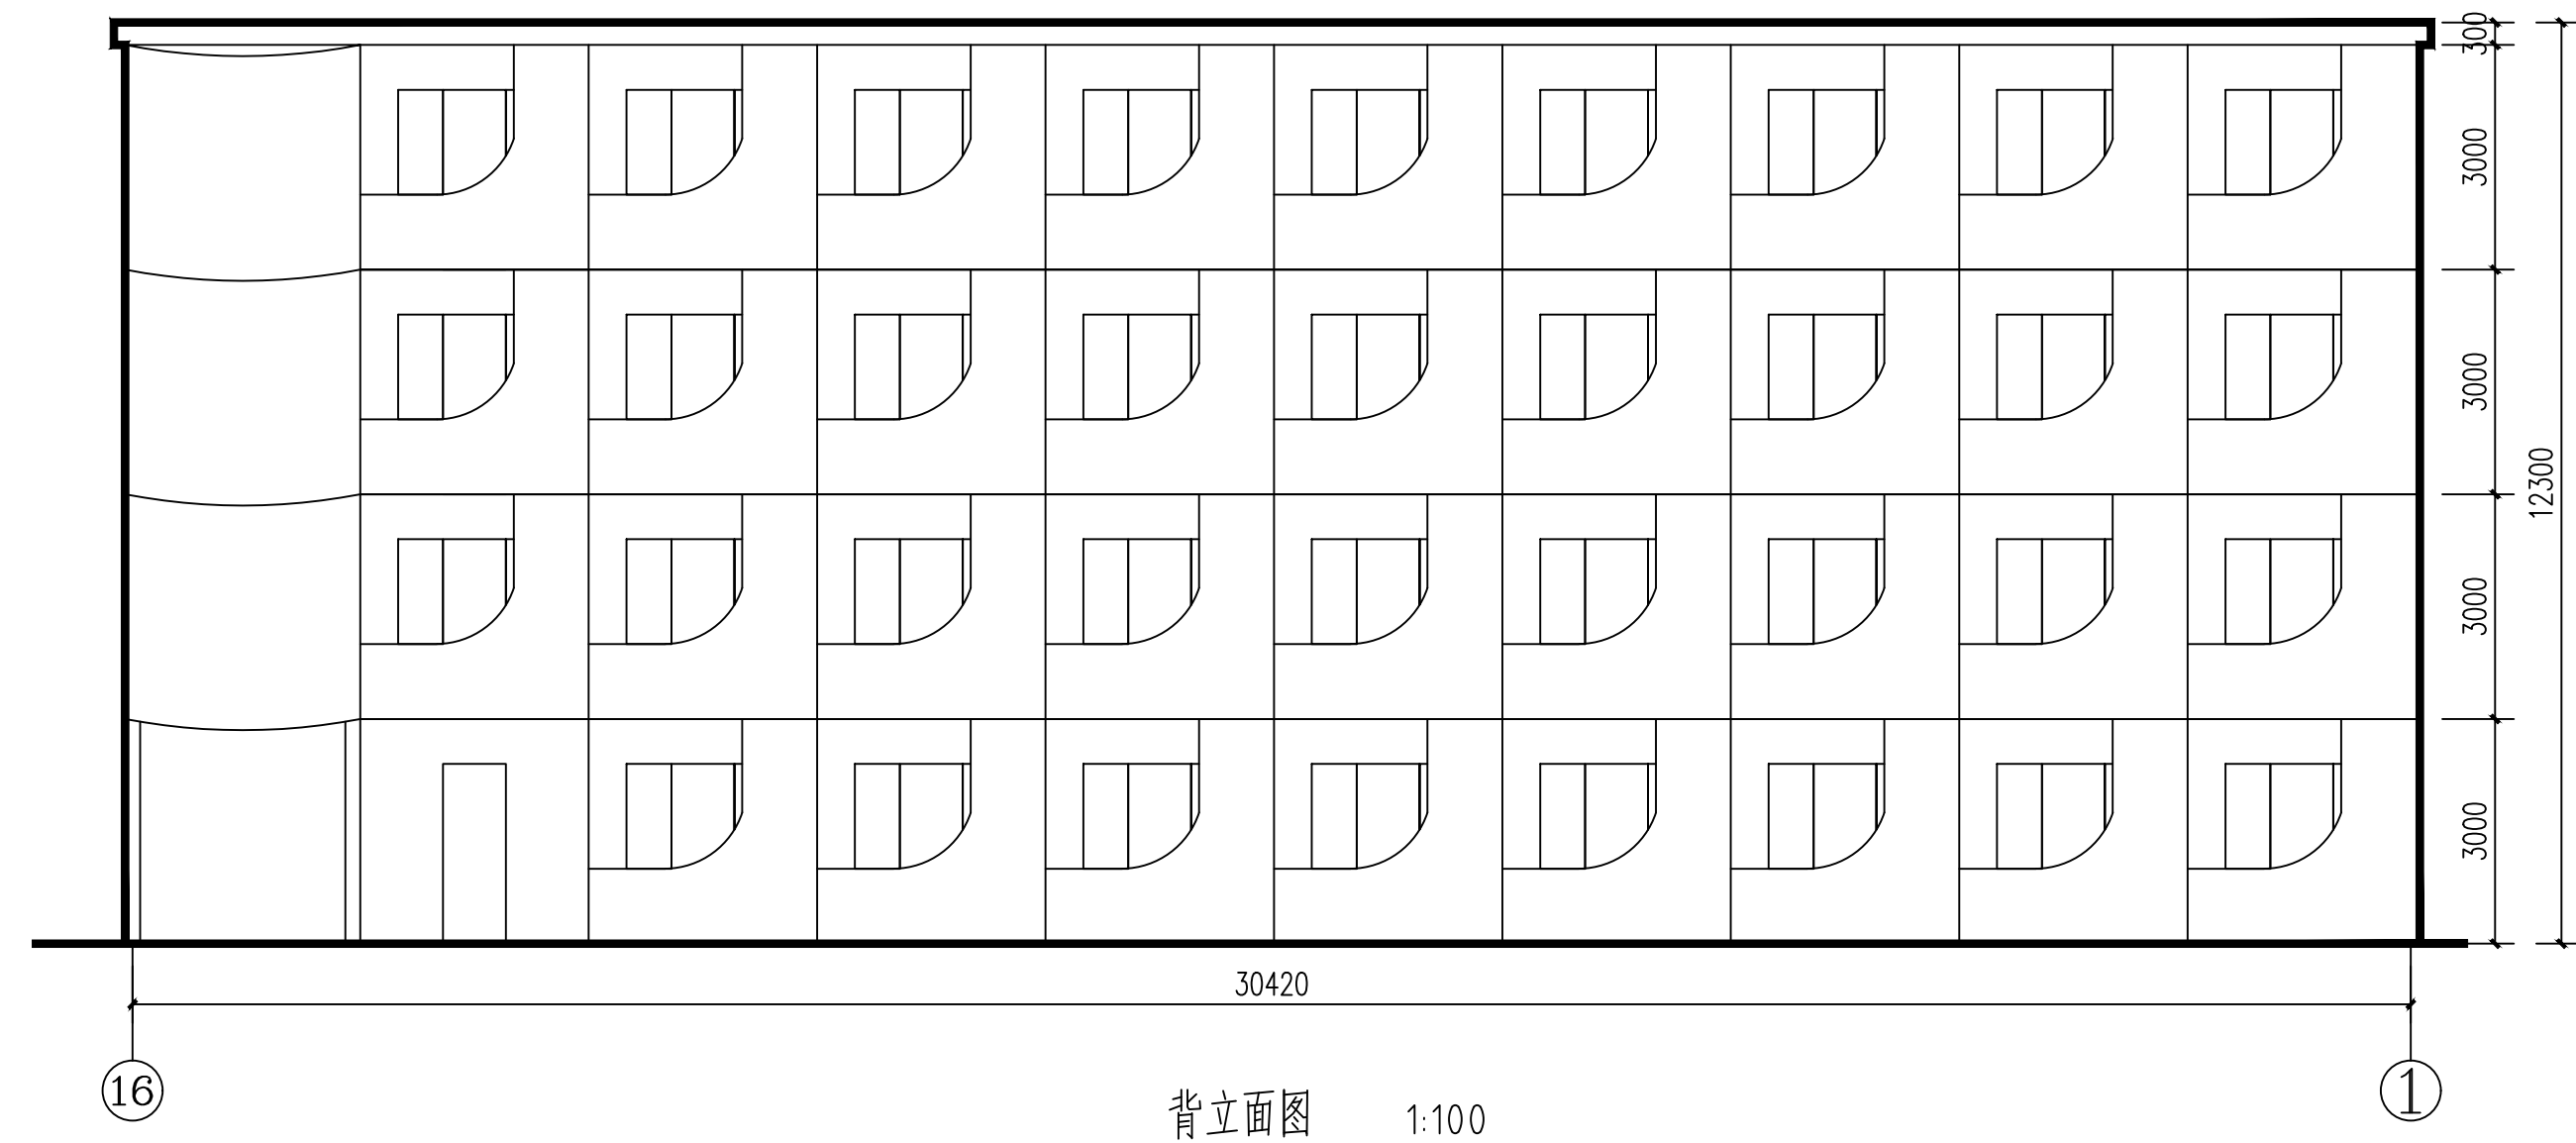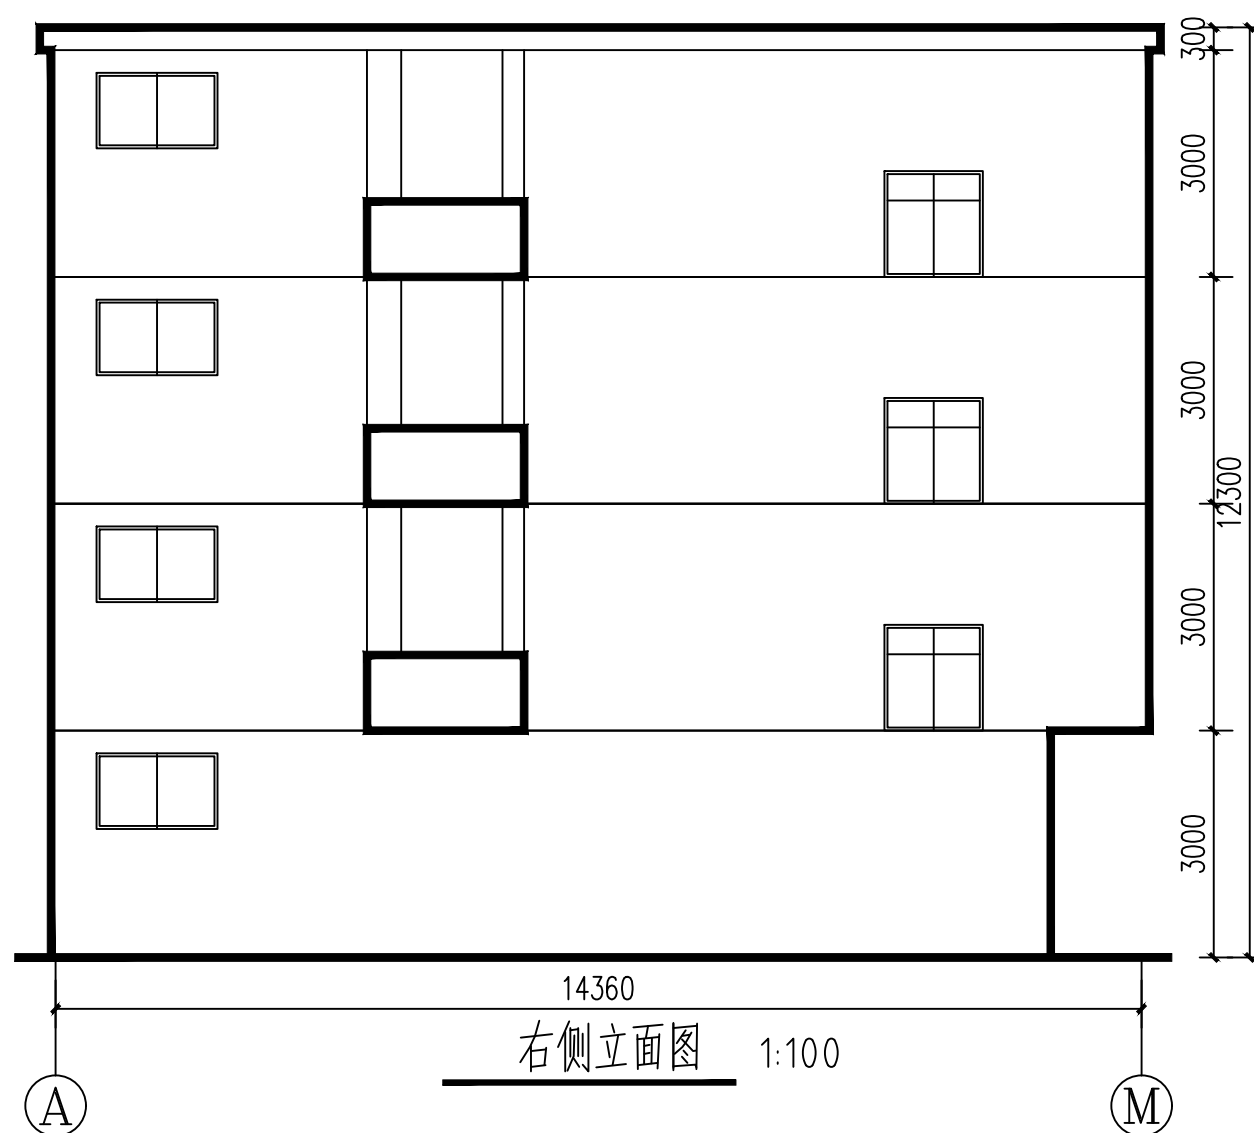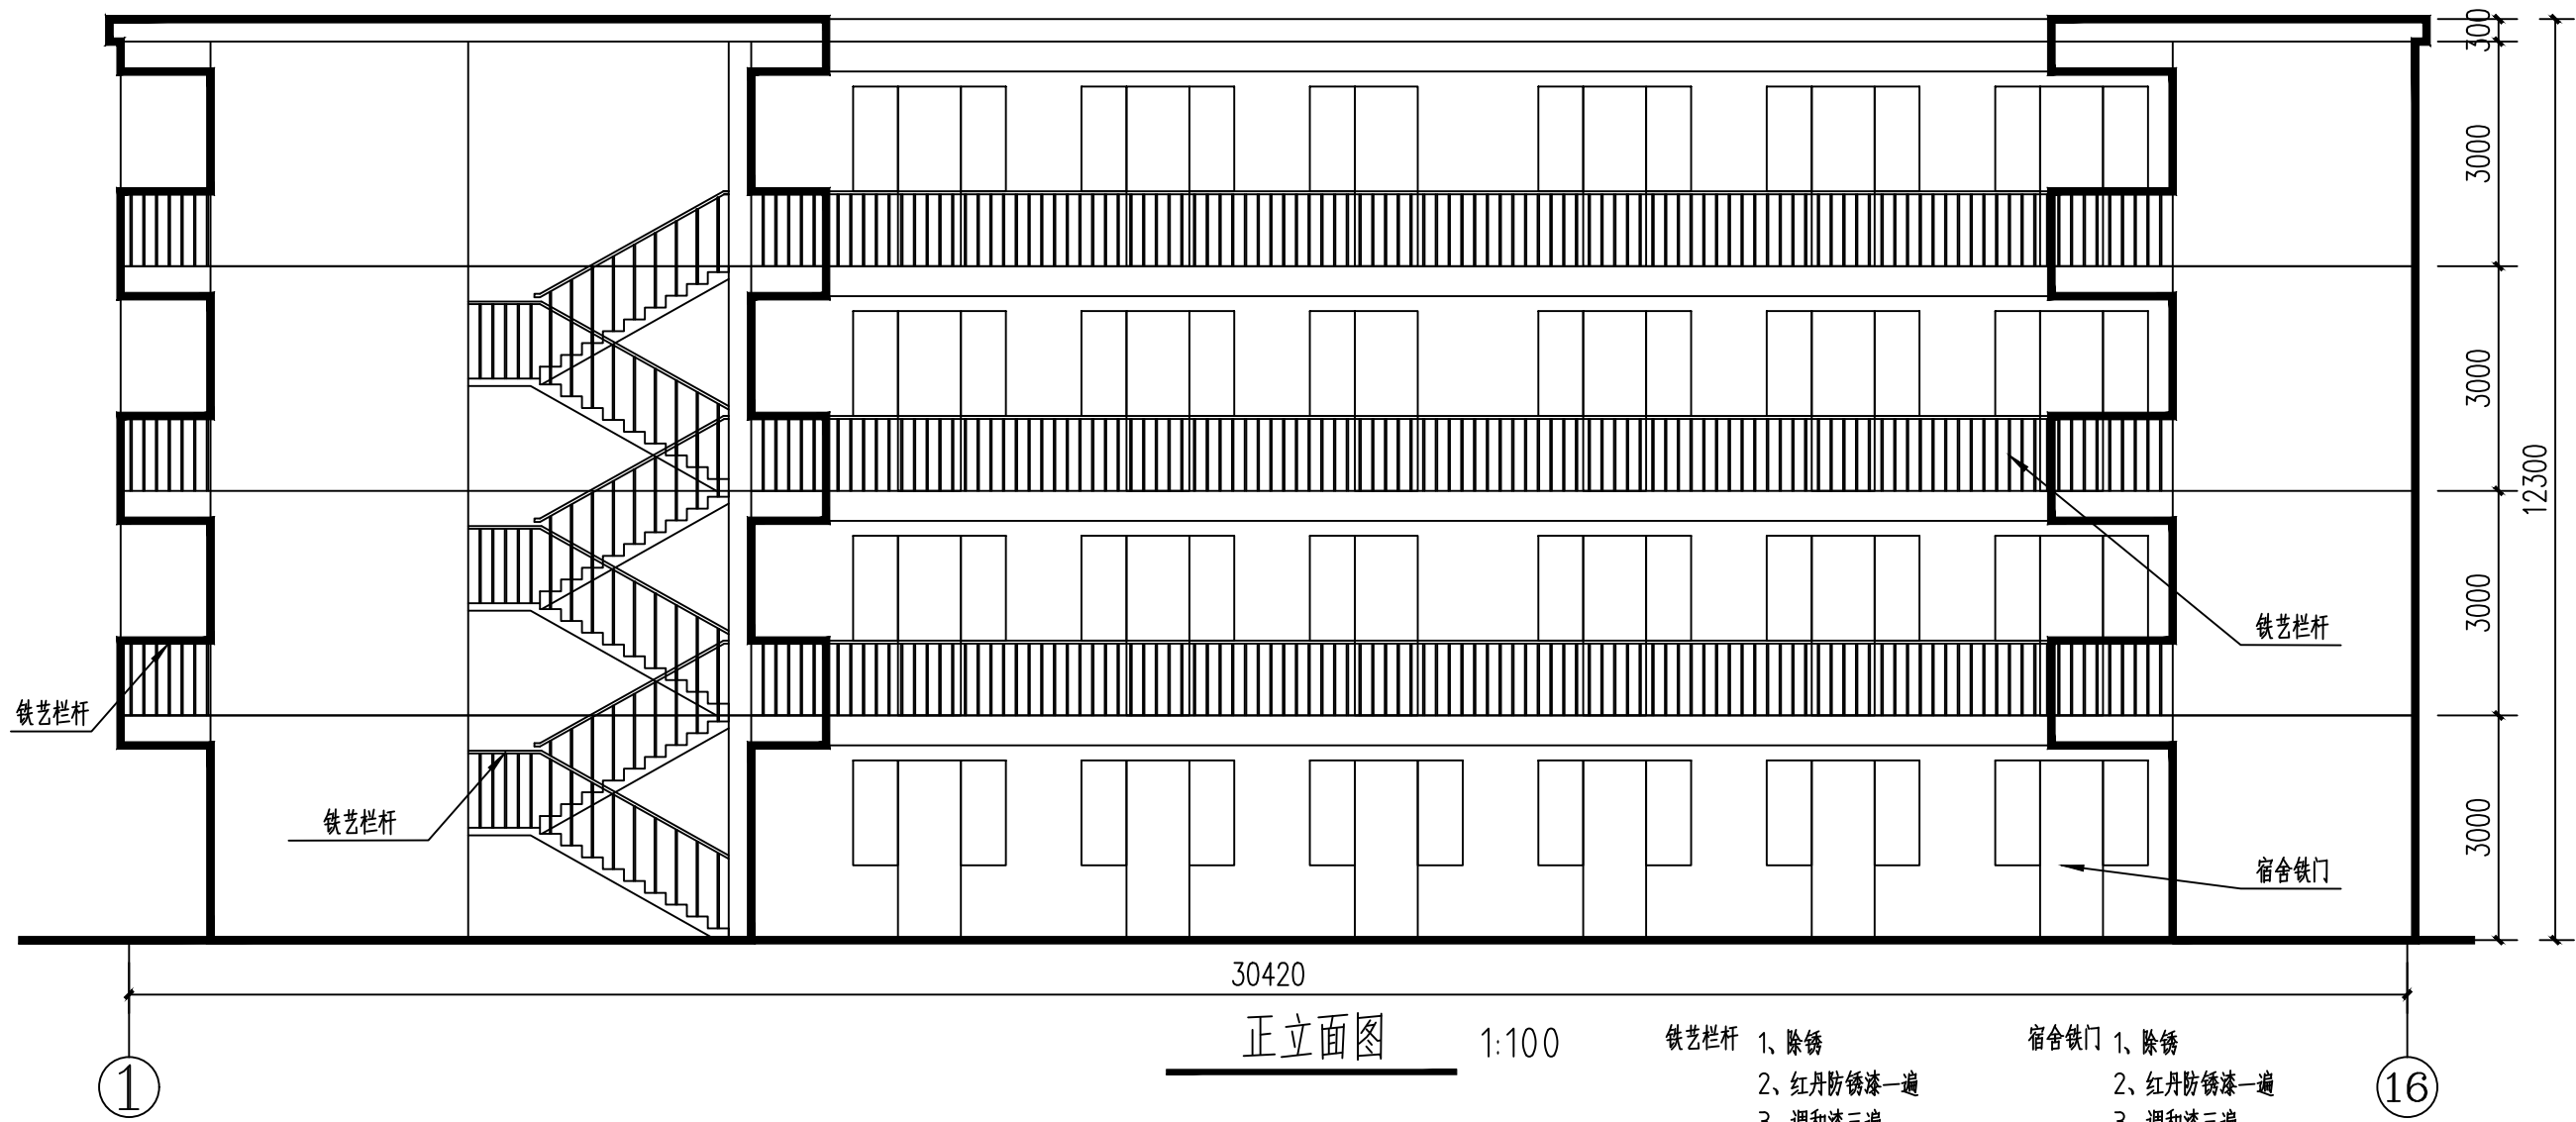

审 定	覃天总	陆乃宁	广西桂鸿工程咨询有限公司			
项目负责人	陆乃宁	陆乃宁				
审 核	陆乃宁	陆乃宁	建设单位	昭平县职业技术学校	设计号	GH2603004
专业技术负责人	陆乃宁	陆乃宁	工程名称	昭平县职业技术学校宿舍、食堂维修升级改造，地面硬化、体育器材室及围墙建设工程	图 别	建施
校 对	陈川	何献	子项目名称	男生宿舍	图 号	JZ-08
设 计	何献	何献		立面图	比 例	1:100
方 案	何献	何献			日 期	2026. 05

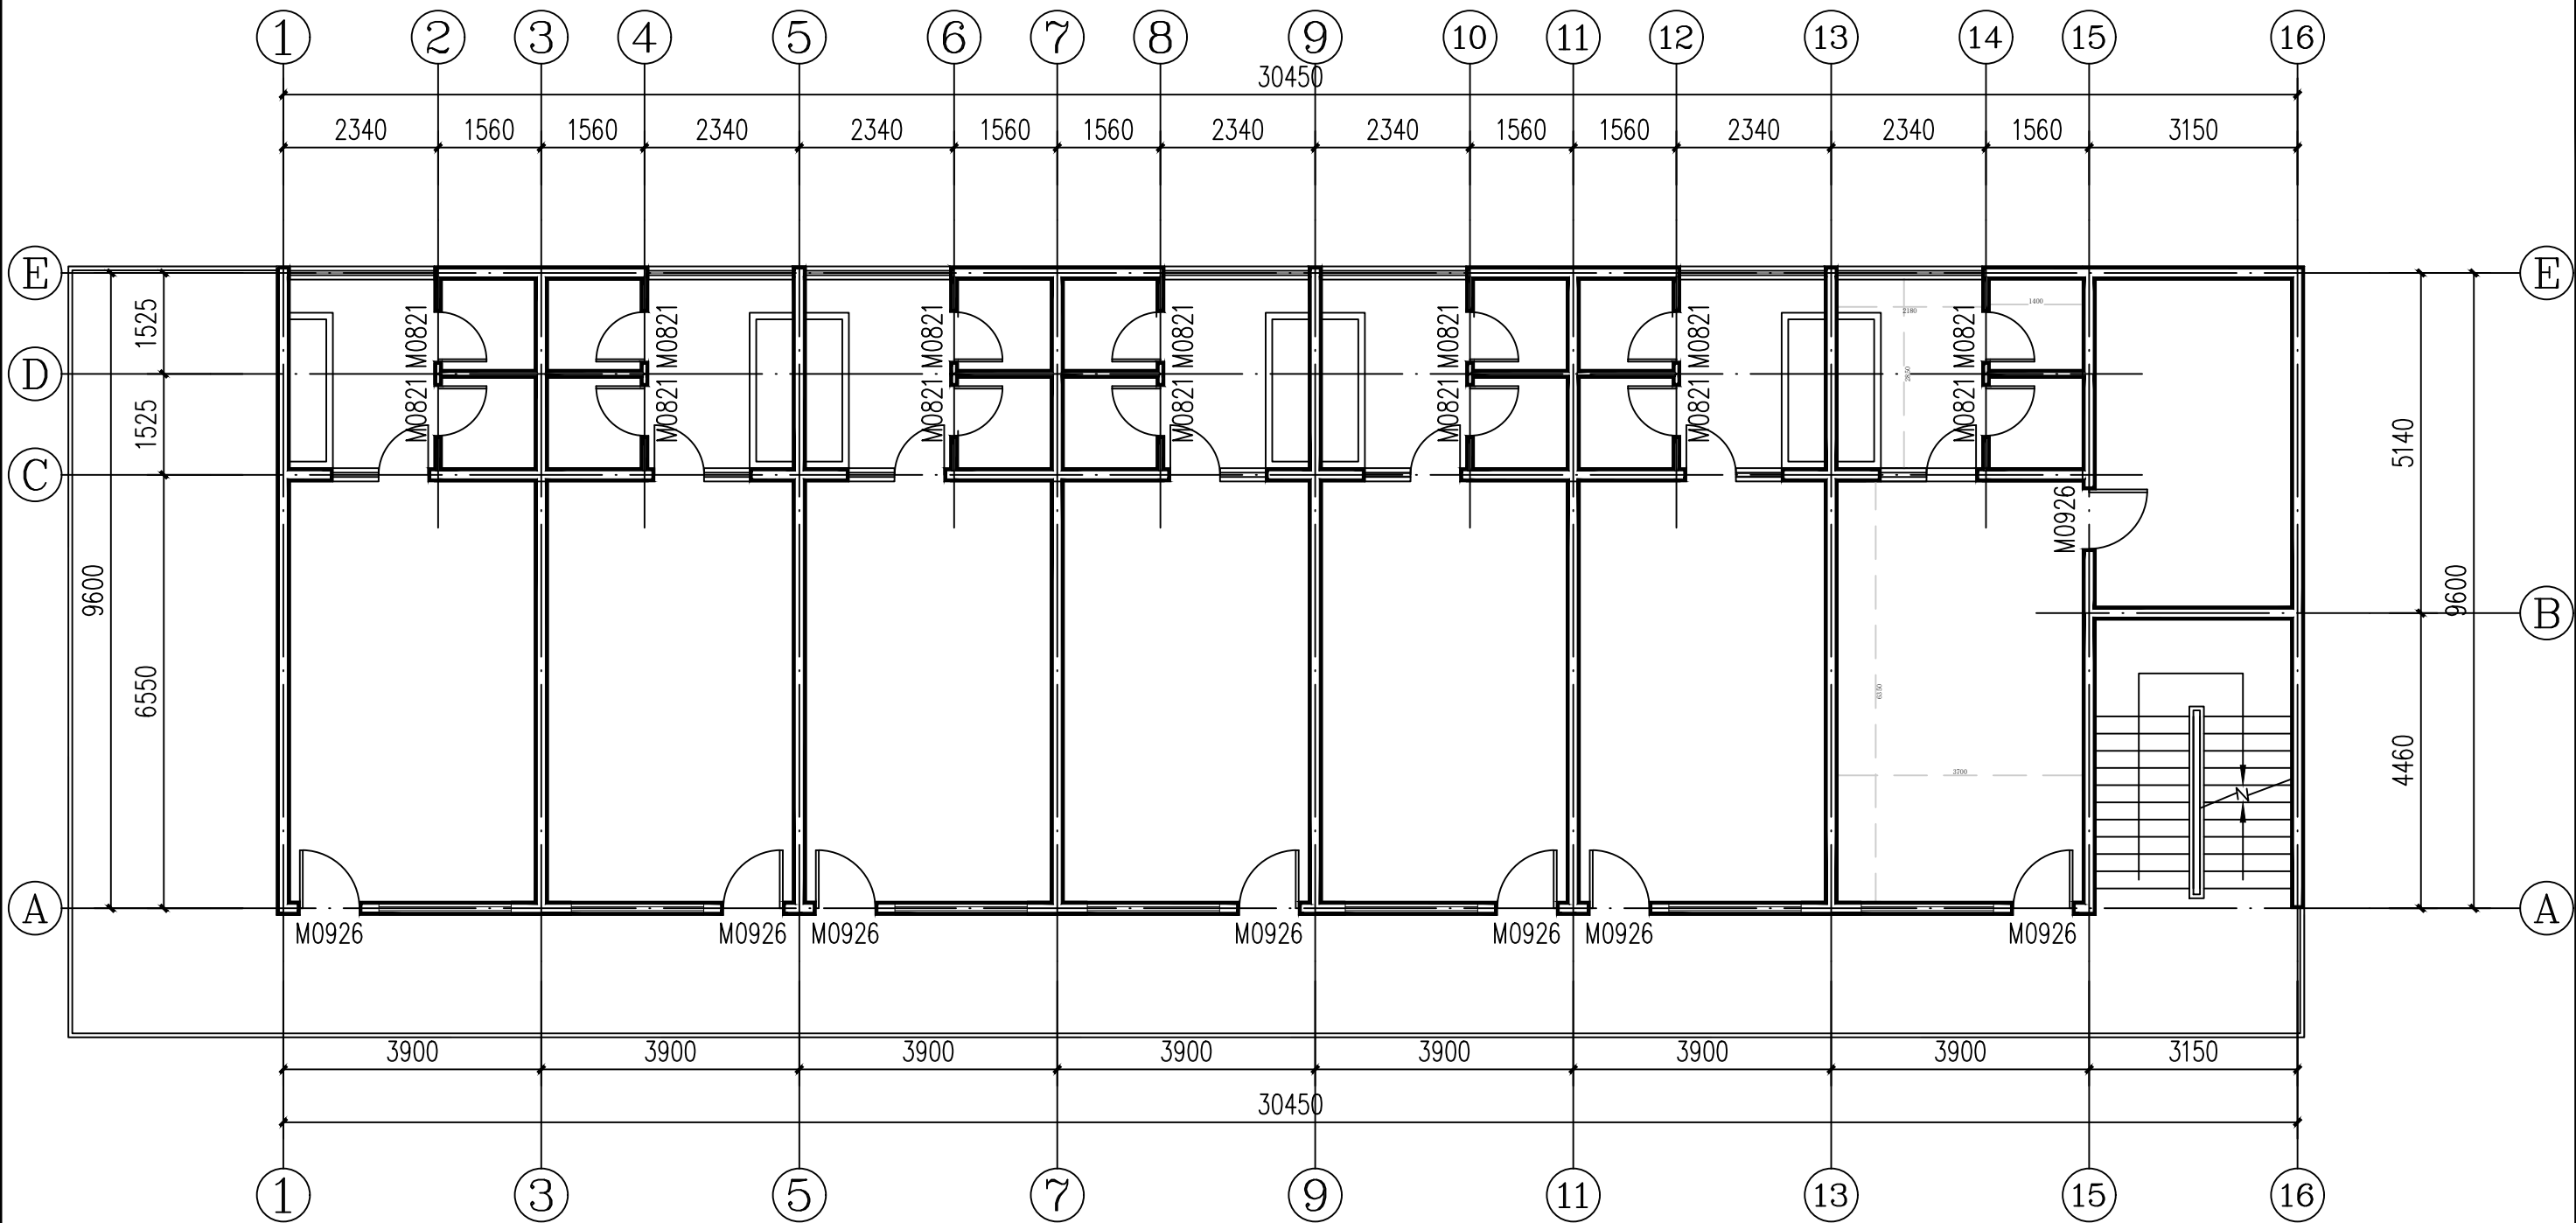


女生宿舍一~四层改造图 1:100

- 说明:
- 1、更换部分损坏卫生间铝合金门，详门窗表。
 - 2、更换部分损坏入户门，详门窗表。
 - 3、拆除原木门88套。
 - 4、残边修补357米。
 - 5、修补部分踢脚线，高度为120mm

门窗表

类型	设计编号	洞口尺寸(mm)	数量	图集名称	页次	选用型号	备注
卫生间铝合金门	M0821	750X2100	56				铝合金玻璃门
入户铁门	M0926	900X2600	32				单层铁皮门


审 定	覃天总		广西桂鸿工程咨询有限公司				建筑工程：乙级 证书编号：A245021619
项目负责人	陆乃宁						
审 核	陆乃宁		建设单位	昭平县职业技术学校	设计号	GH2603004	
专业技术负责人	陆乃宁		工程名称	昭平县职业技术学校宿舍、食堂维修升级改造，地面硬化、体育器材室及围墙建设工程	图 别	建施	
校 对	陈川		子项目名称	女生宿舍	图 号	JZ-01	
设 计	何献			女生宿舍一~四层改造图	比 例	1:100	
方 案	何献				日 期	2026. 05	

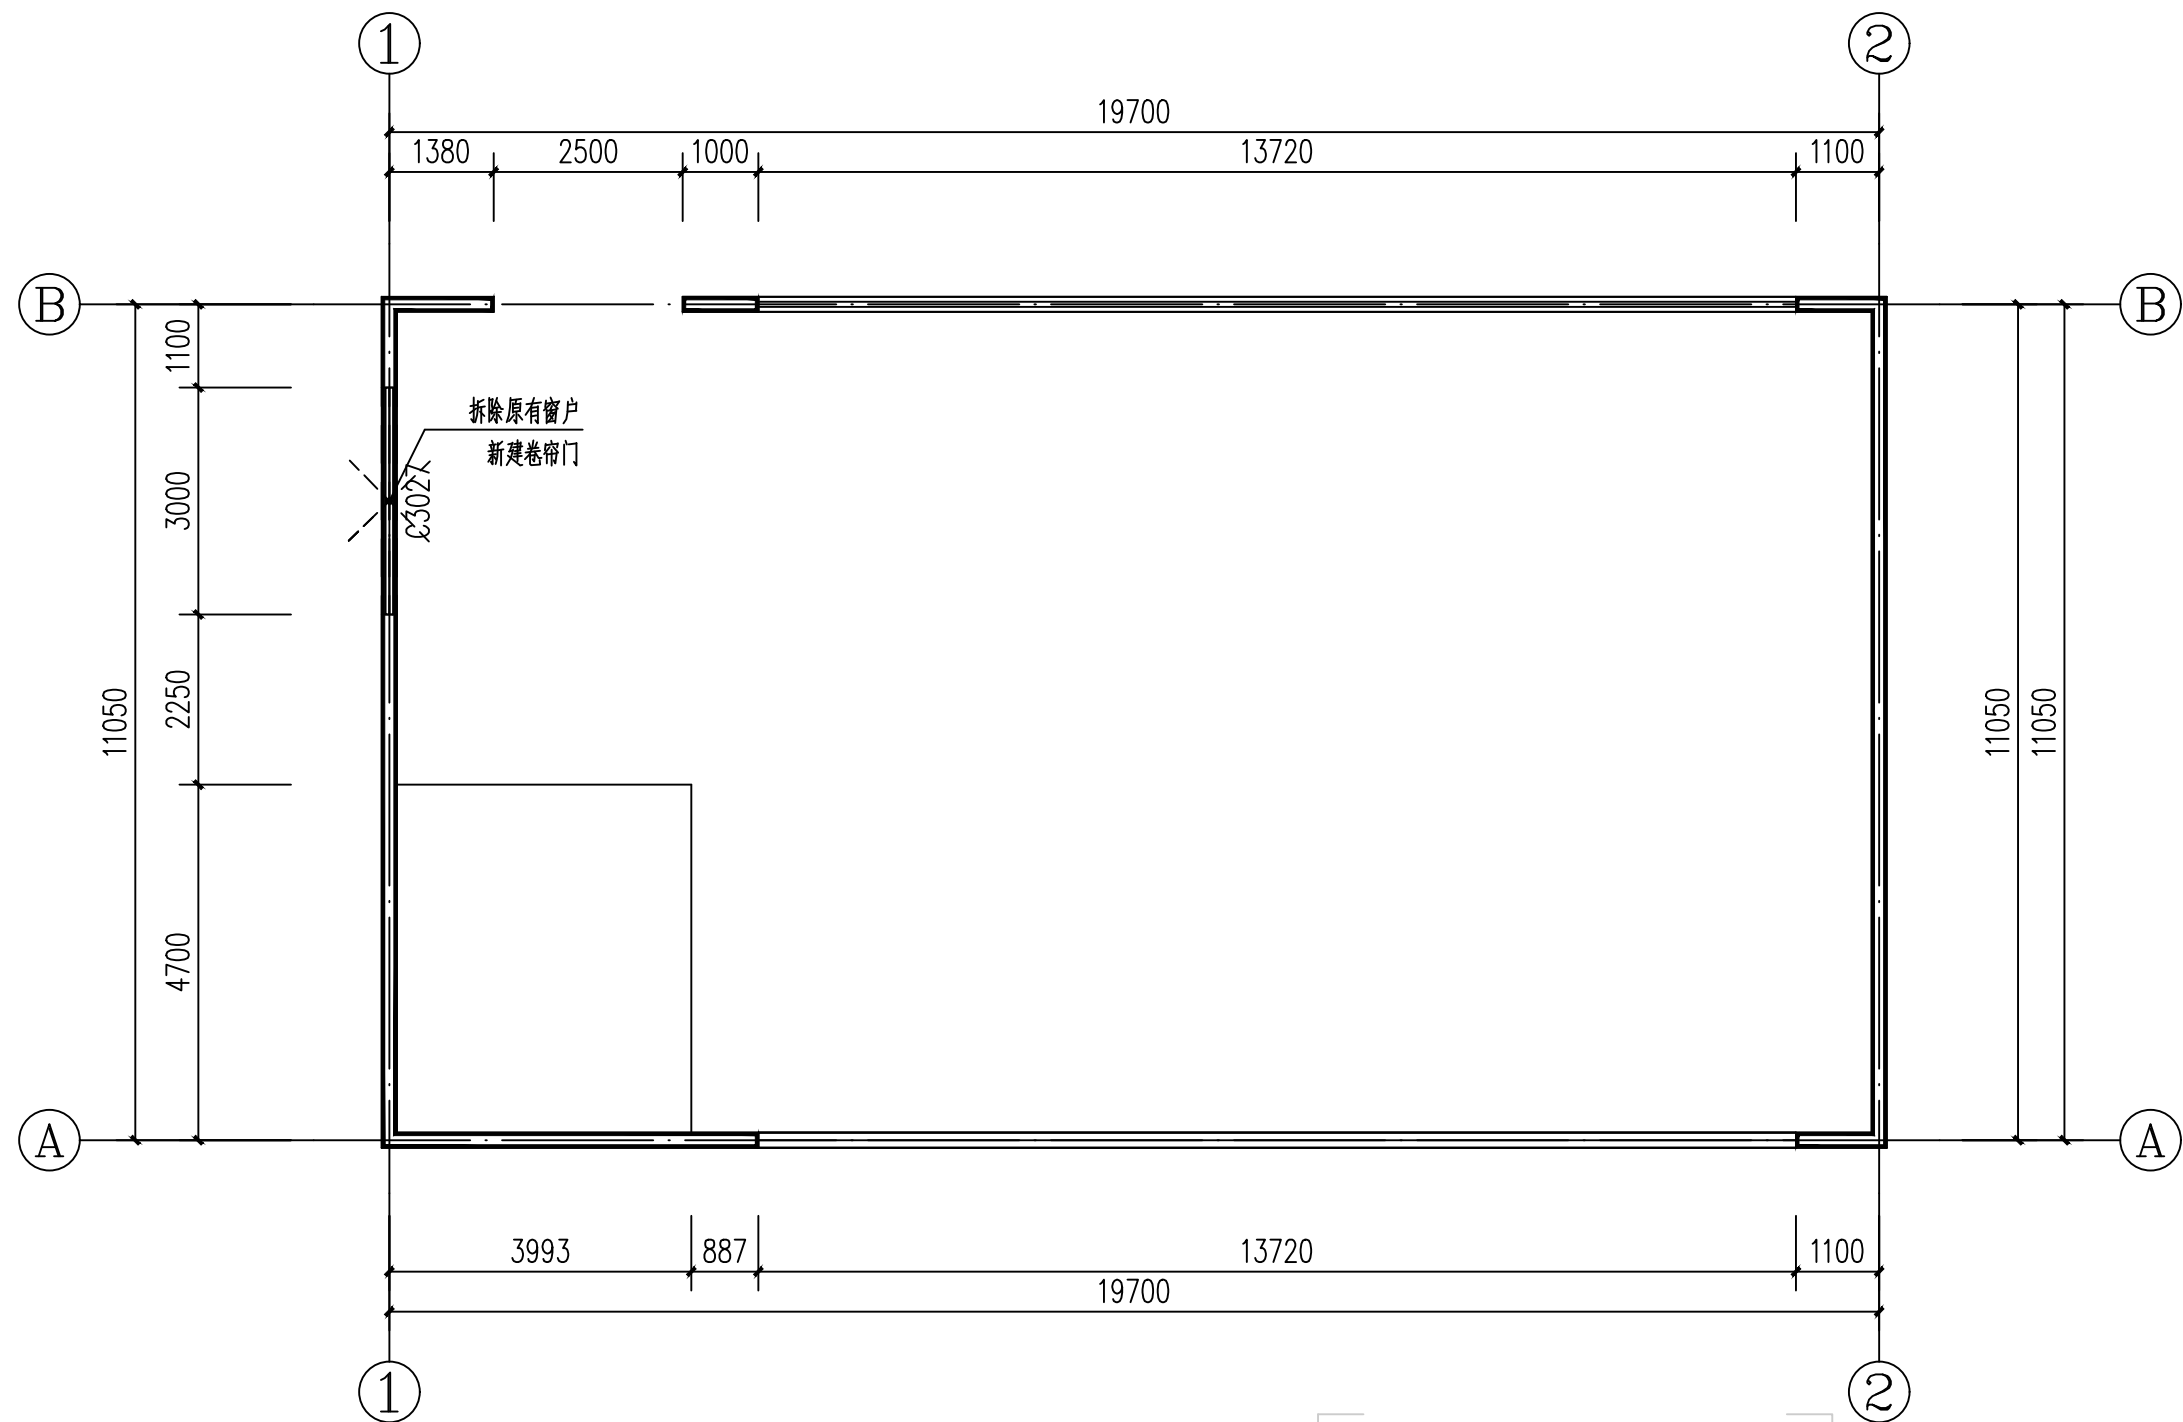


装修做法表		
做法名称	所用图集及用料做法	适用范围及附注
新建卷帘门	1、拆除原有窗户	食堂
	2、增加4米门头梁	
	3、门边修补8米	
	4、新建8.1平方卷帘门	
修复68.8平方内墙	1、墙体补槽处网格带石膏粉、粘粉防开裂处理	
	2、刮三遍腻子粉	
	3、喷或滚刷面层涂料三遍	

原始建筑平面图 1:100

审 定	覃天总	覃天总	广西桂鸿工程咨询有限公司			
项目负责人	陆乃宁	陆乃宁				
审 核	陆乃宁	陆乃宁	建设单位	昭平县职业技术学校	设计号	GH2603004
专业技术负责人	陆乃宁	陆乃宁	工程名称	昭平县职业技术学校宿舍、食堂维修升级改造，地面硬化、体育器材室及围墙建设工程	图 别	建施
校 对	陈川	陈川	子项目名称	男生食堂	图 号	JZ-01
设 计	何献	何献		原始建筑平面图	比 例	1:100
方 案	何献	何献			日 期	2026. 05

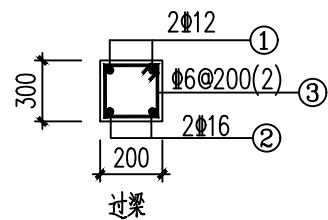

梁支座伸进墙体长度300mm
砼强度等级 C25

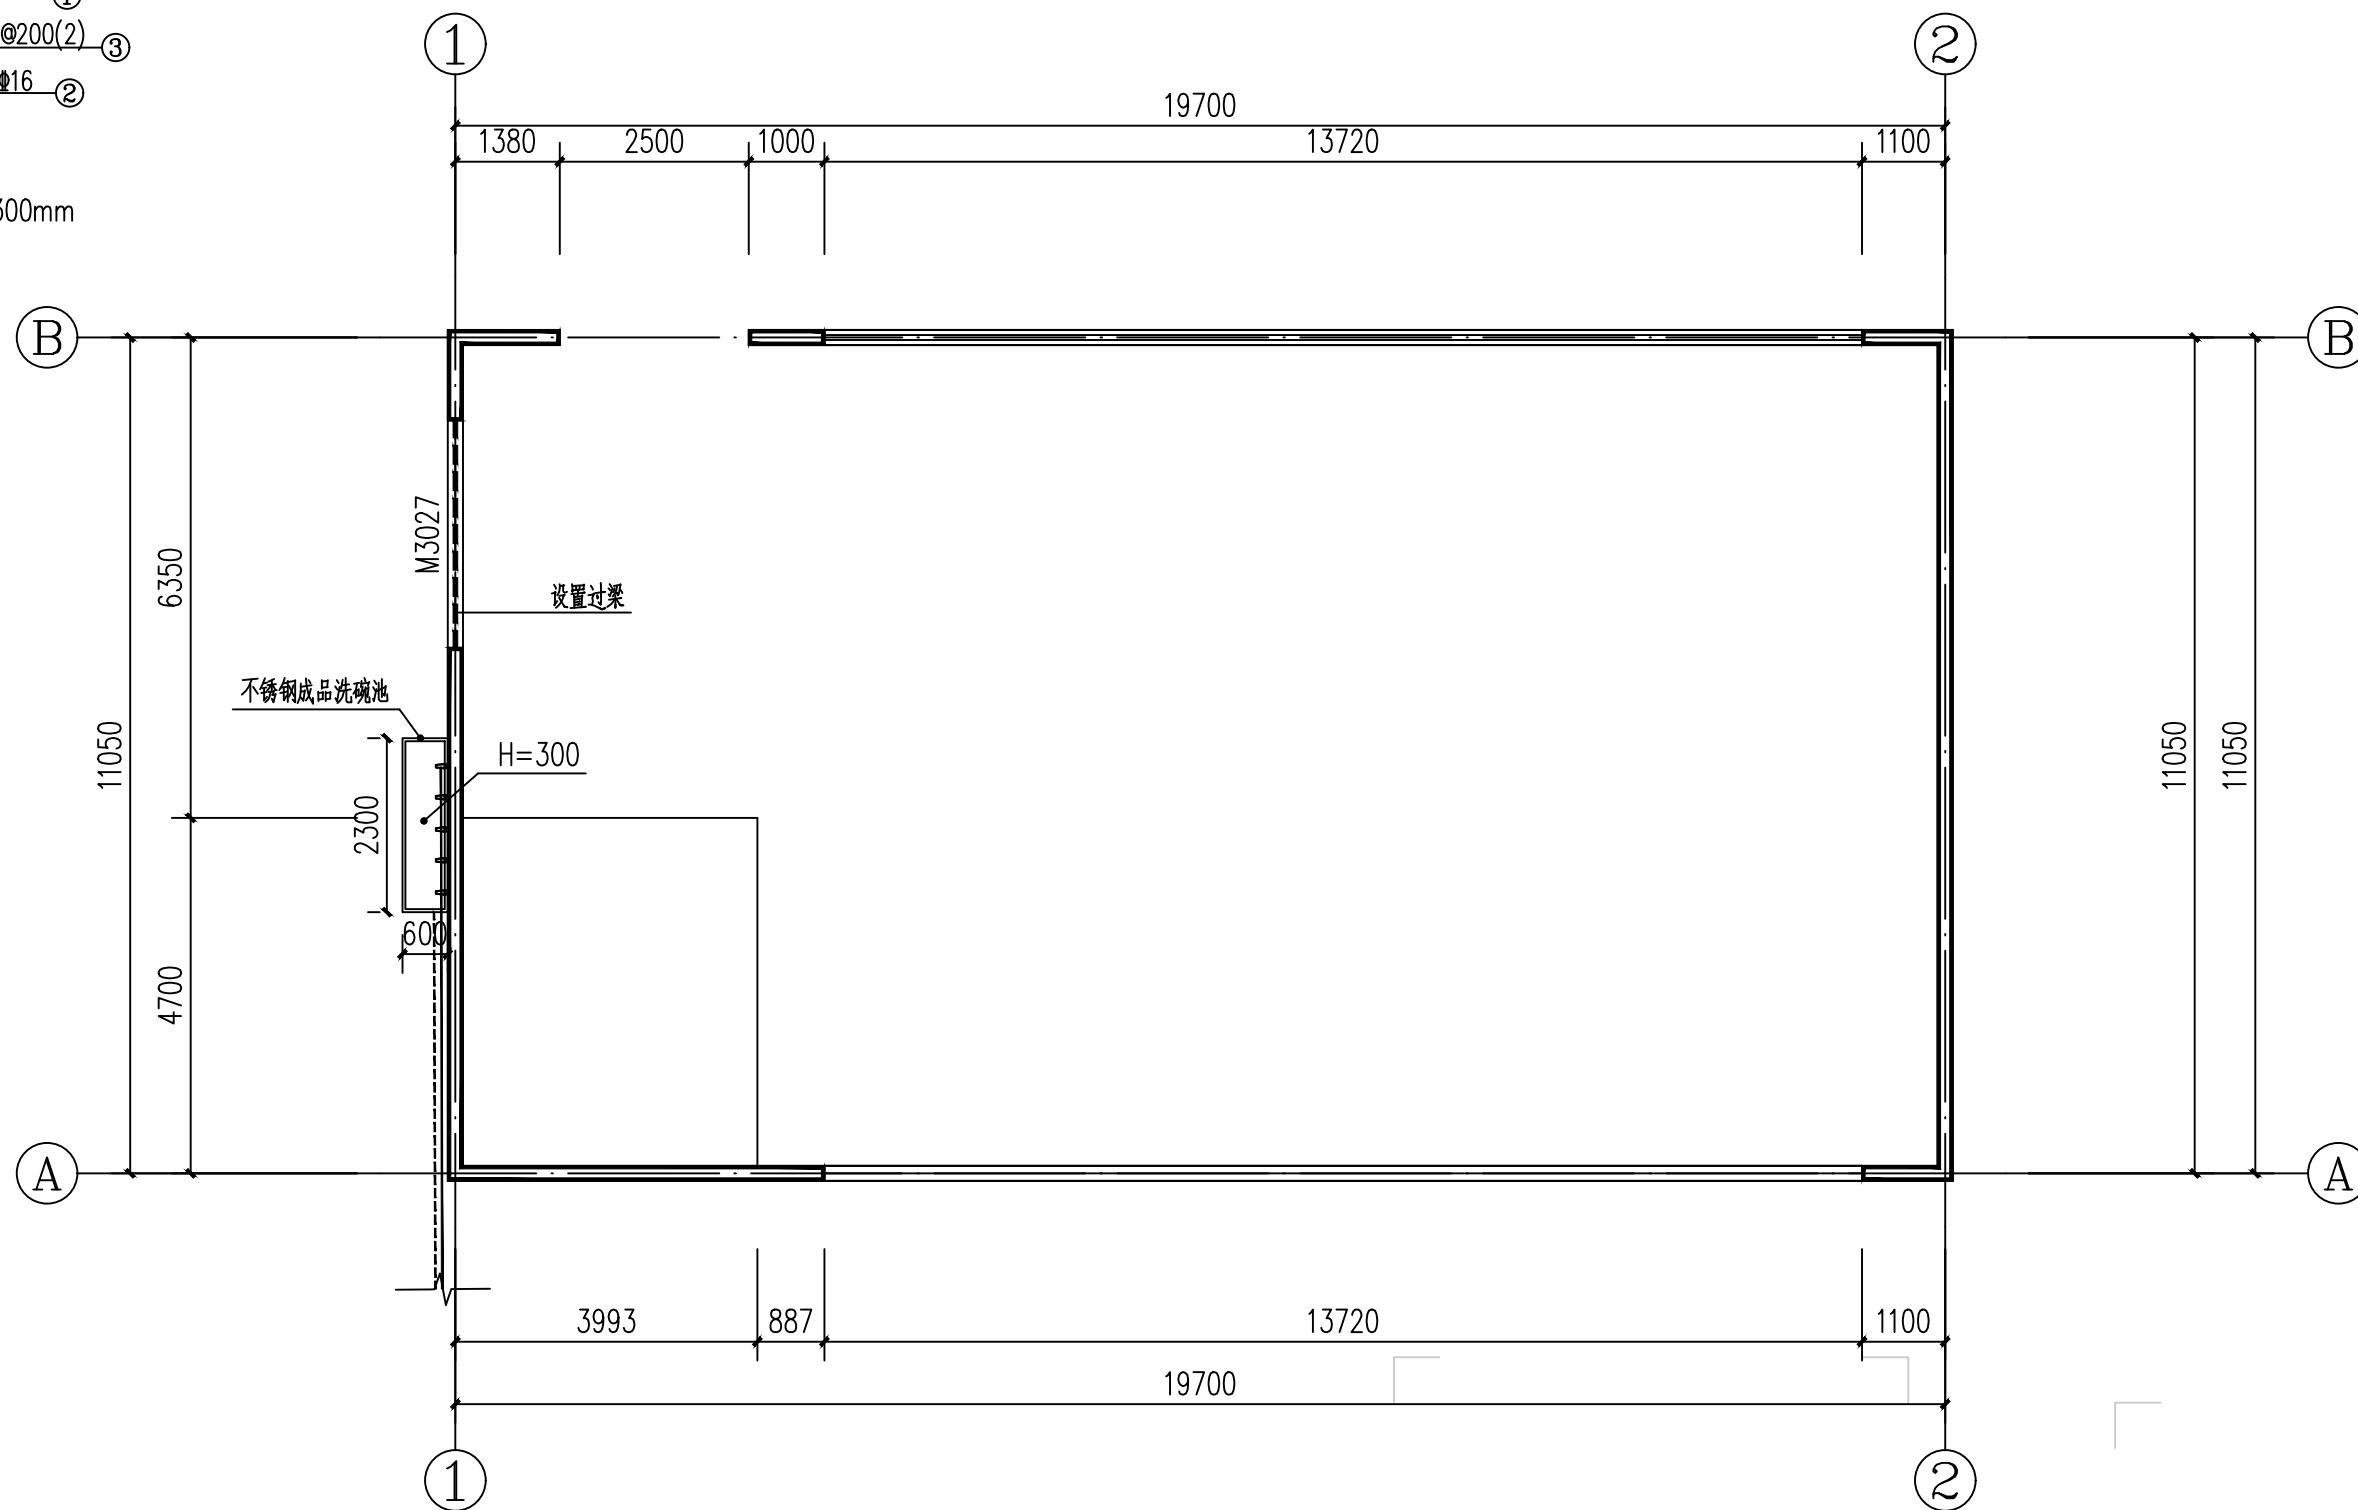


平面布置图 1:100

排污管pvc110	数量	21 米
给水管改造	数量	15 米

20PVE给水管 ————
75pvc排水管 - - - - -

审 定	覃天总	李松	广西桂鸿工程咨询有限公司			
项目负责人	陆乃宁	陆乃宁	建筑工程: 乙级 证书编号: A245021619			
审 核	陆乃宁	陆乃宁	建设单位	昭平县职业技术学校	设计号	GH2603004
专业技术负责人	陆乃宁	陆乃宁	工程名称	昭平县职业技术学校宿舍、食堂维修升级改造, 地面硬化、体育器材室及围墙建设工程	图 别	建施
校 对	陈川	陈川	子项目名称	男生食堂	图 号	JZ-02
设 计	何献	何献		平面布置图	比 例	1:100
方 案	何献	何献			日 期	2026. 05

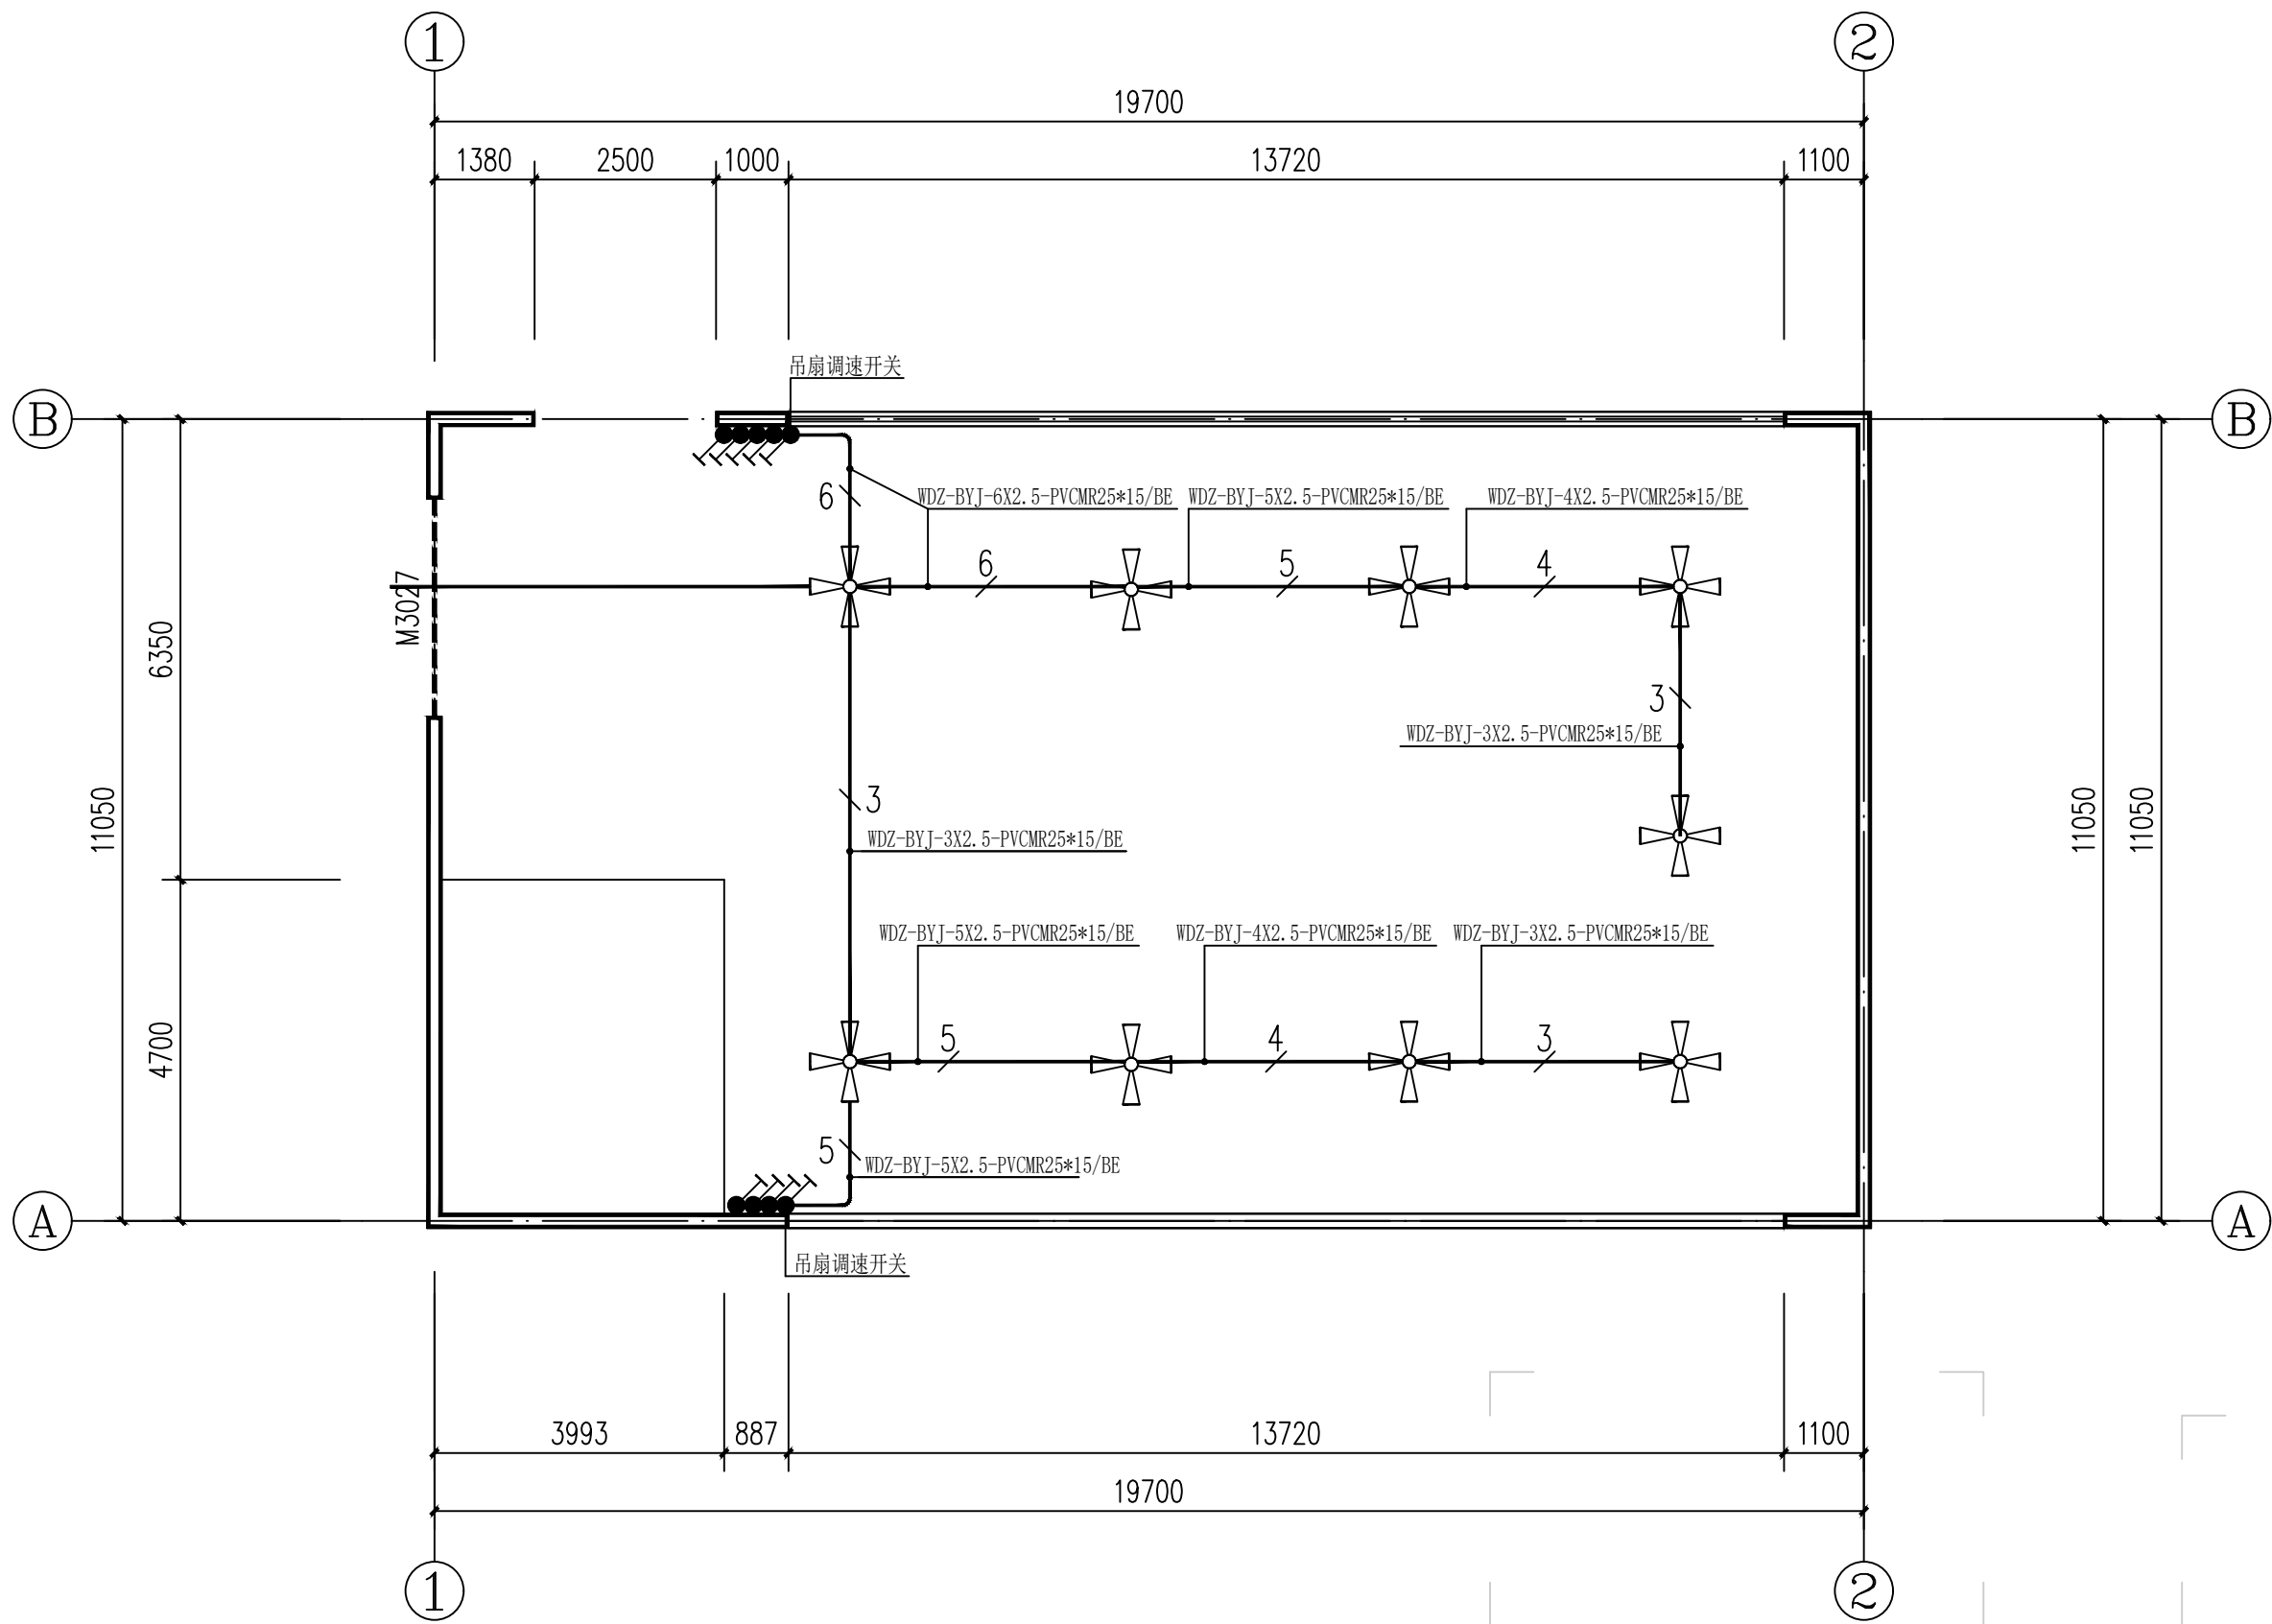


- 说明:
- 1、无需拆除原吊扇及开关电线
 - 2、新增9台吊扇，高度为1300mm
 - 3、风扇功率为100w

电气布置图 1:100

审 定	覃天总	李松	广西桂鸿工程咨询有限公司			
项目负责人	陆乃宁	陆乃宁	建筑工程：乙级 证书编号：A245021619			
审 核	陆乃宁	陆乃宁	建设单位	昭平县职业技术学校	设计号	GH2603004
专业技术负责人	陆乃宁	陆乃宁	工程名称	昭平县职业技术学校宿舍、食堂维修升级改造，地面硬化、体育器材室及围墙建设工程	图 别	建施
校 对	陈川	陈川	子项目名称	男生食堂	图 号	JZ-03
设 计	何献	何献		电气布置图	比 例	1:100
方 案	何献	何献			日 期	2026. 05


图 纸 目 录

[illegible]

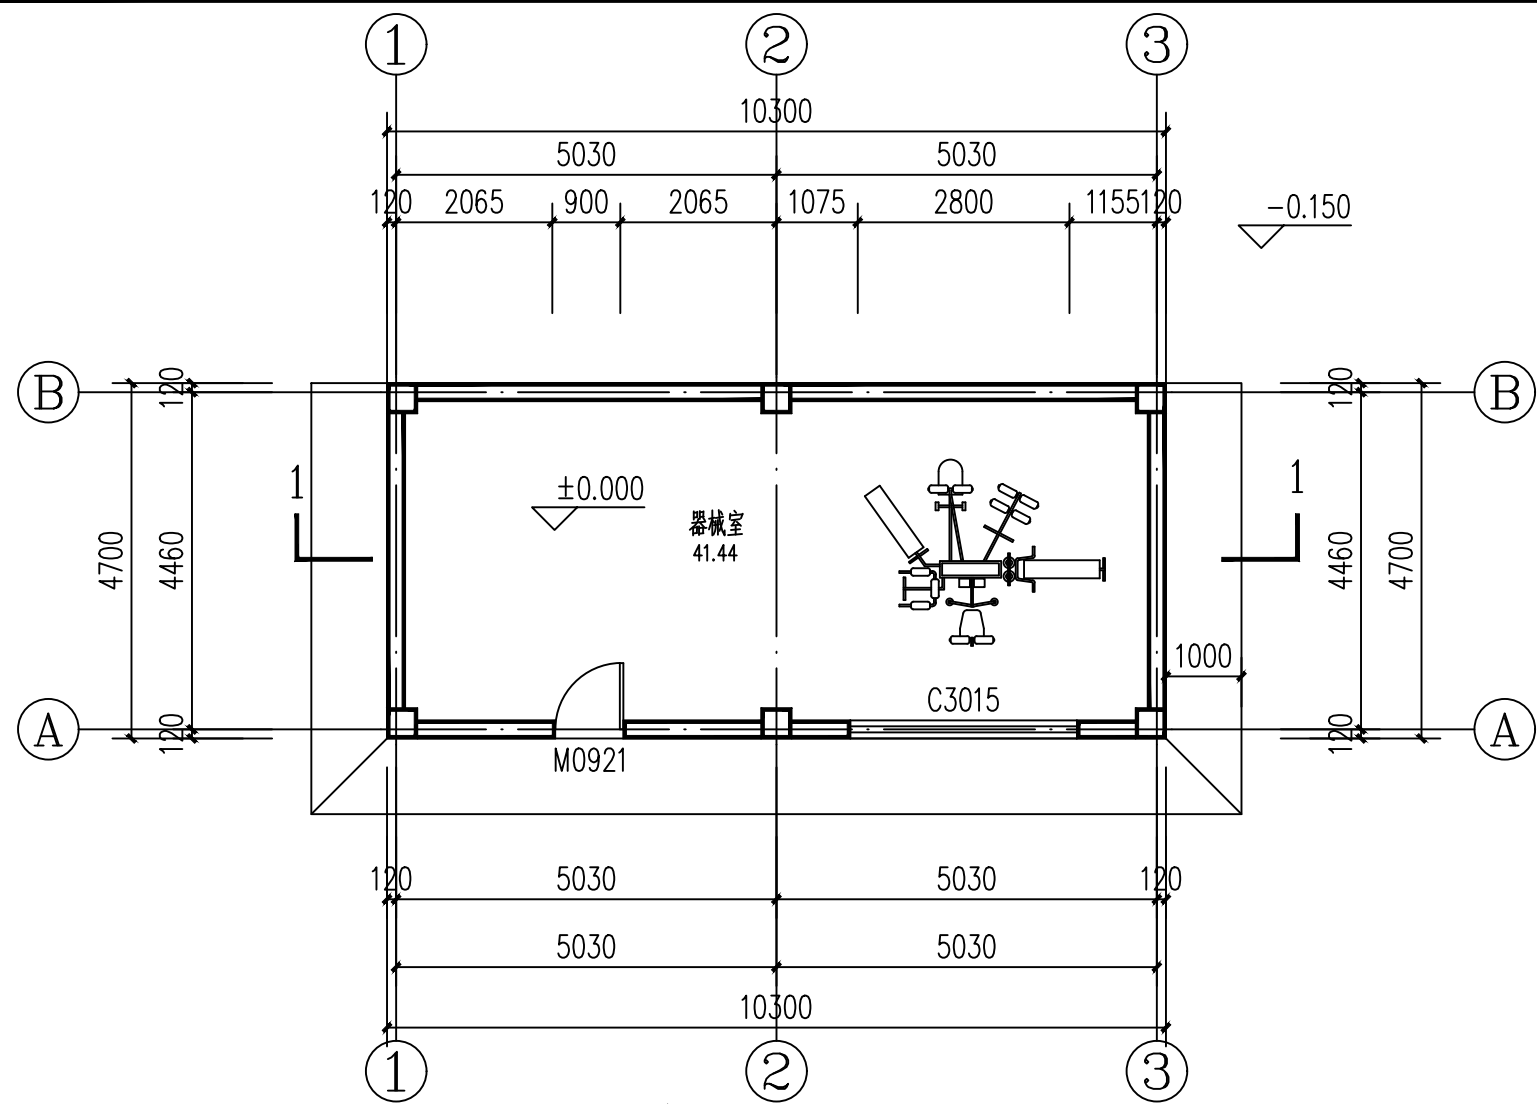


一层平面图 1:100

本层建筑面积: 48.41m²
建筑占地面积: 48.41m²
本栋楼总建筑面积: 48.41m²

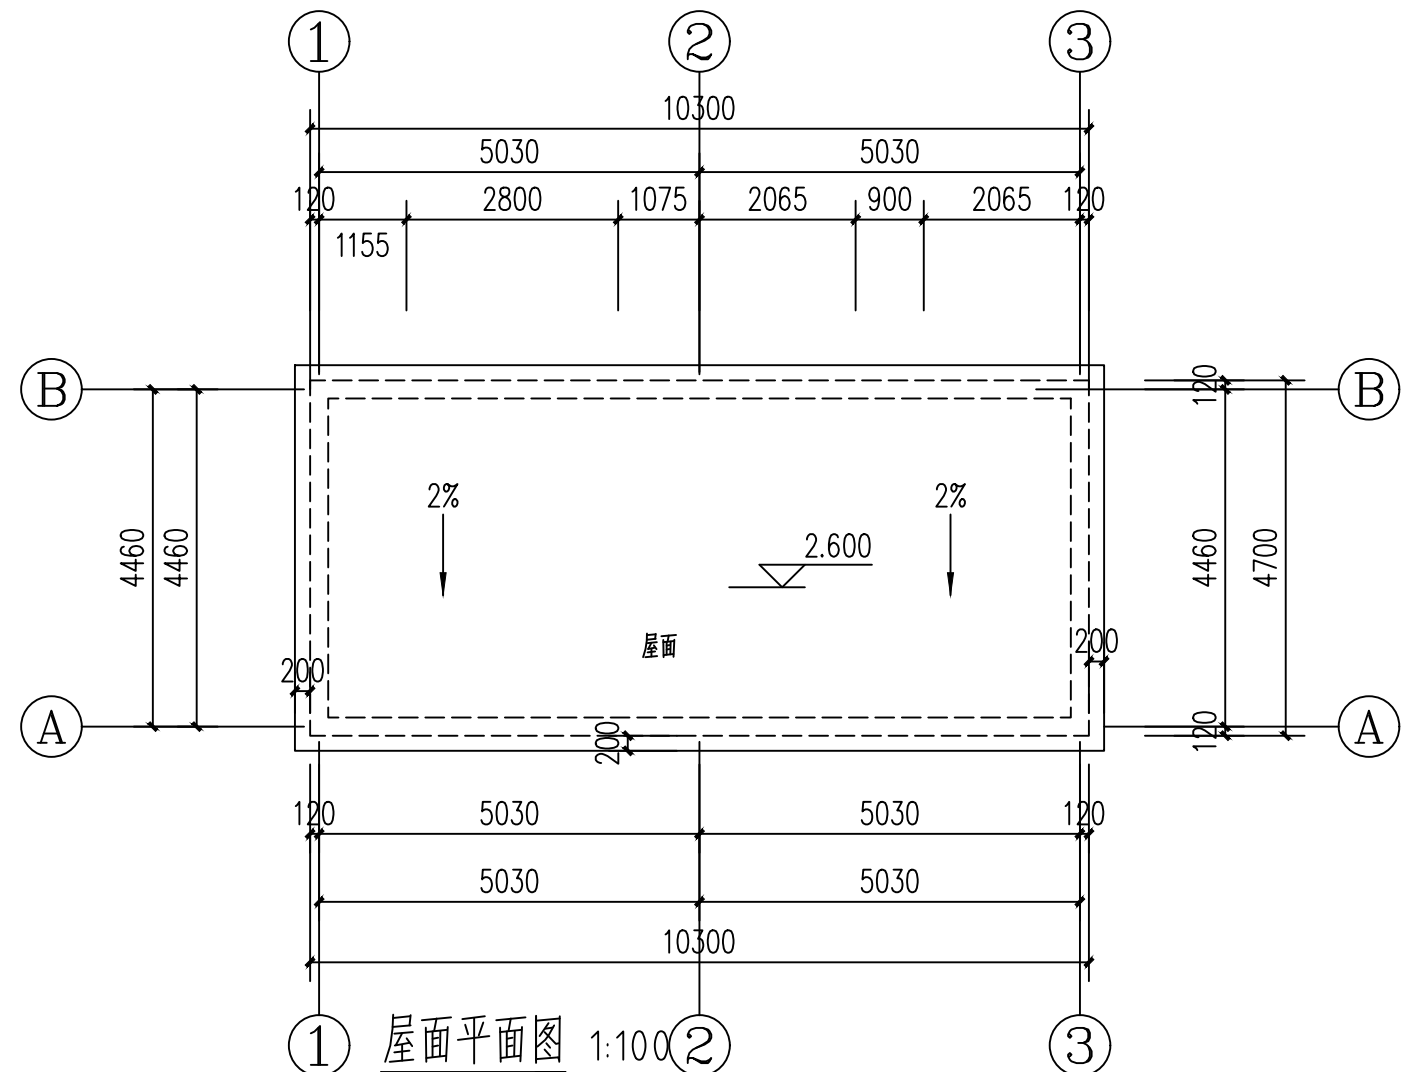


屋面平面图 1:100


装修做法表			
编号	做法名称	所用图集及用料做法	适用范围及附注
地1	600*600地砖	1、8~14厚砖铺实拍平, 水泥浆擦缝	器材室
		2、20厚1:3水泥砂浆	
		3、素水泥浆	
		4、80厚C15混凝土	
		5、基土压(夯)实	
屋面	混凝土屋面	1、20厚1:2.5或M15水泥砂浆, 分格面积宜为1m	
		2、0.4厚聚乙烯膜或200g/m 聚酯无纺布一层	
		3、4.0厚SBS改性沥青防水卷材	
		4、20厚1:2.5水泥砂浆找平	
		5、30厚(最薄处)LC5.0轻骨料混凝土找2%坡	
散水	散水	6、钢筋混凝土层面板, 表面清扫干净	
		1、60厚C20混凝土, 面上加5厚1:1水泥砂浆随打随抹光	
		2、150厚3:7灰土	
踢脚线	踢脚线	3、素土夯实, 向外坡4%	
		1、17厚1:3水泥砂浆	
		2、3厚1:1水泥砂浆加水重20%建筑胶镶贴	
内墙	石粉类涂料墙面	3、8厚面砖, 水泥浆擦缝	
		1、15厚1:3水泥砂浆	
		2、涂刷封底漆封底	
		3、墙体补植处网格带石膏粉	
		4、刮两遍腻子	
外墙	涂料外墙	5、刷两遍乳胶漆	
		1、15厚1:3水泥砂浆	
		2、5厚干粉类聚合物水泥防水砂浆, 中间压入一层耐碱玻璃纤维网布	
		3、喷或滚刷底涂料一遍	
		4、喷或滚刷面层涂料二遍	
门窗	门	不锈钢门	不锈钢 铝合金窗 (5厘钢化玻璃)
	窗	铝合金窗	不锈钢门 铝合金推拉窗 (5厘钢化玻璃)
天棚	涂料天棚	1、钢筋混凝土板底面清理干净	
		2、3厚柔性腻子分两遍刮平	
		3、面层喷刷涂料 (三遍)	

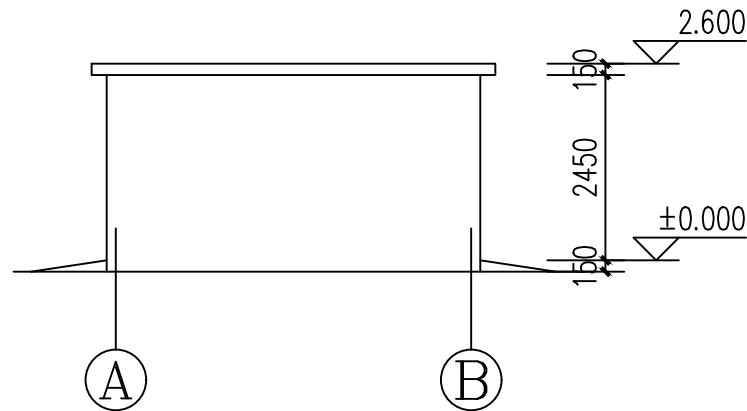


(A) ~ (B) 立面图 1:100

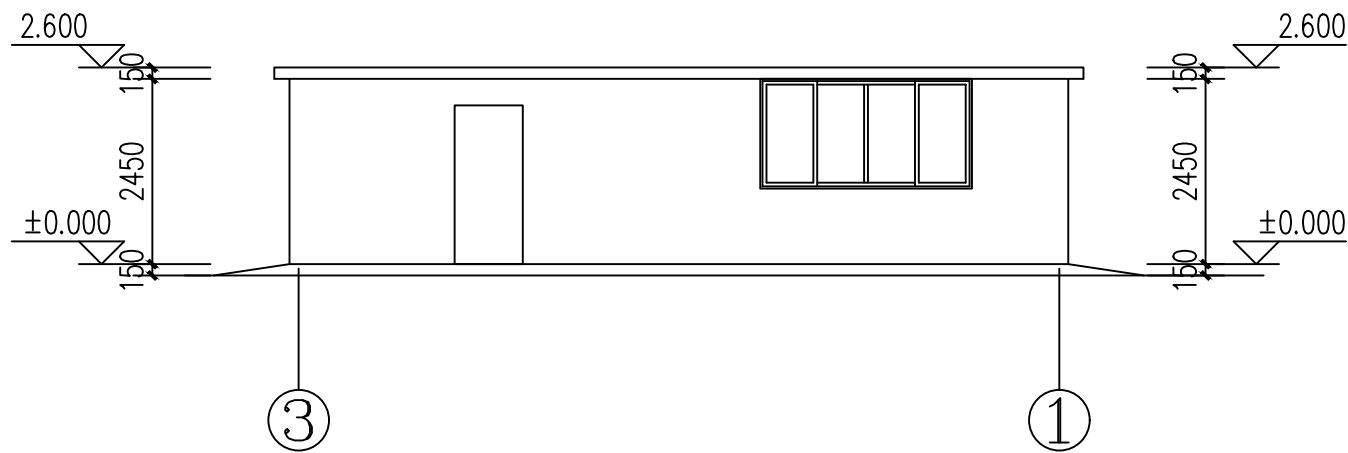


(1) ~ (3) 立面图 1:100

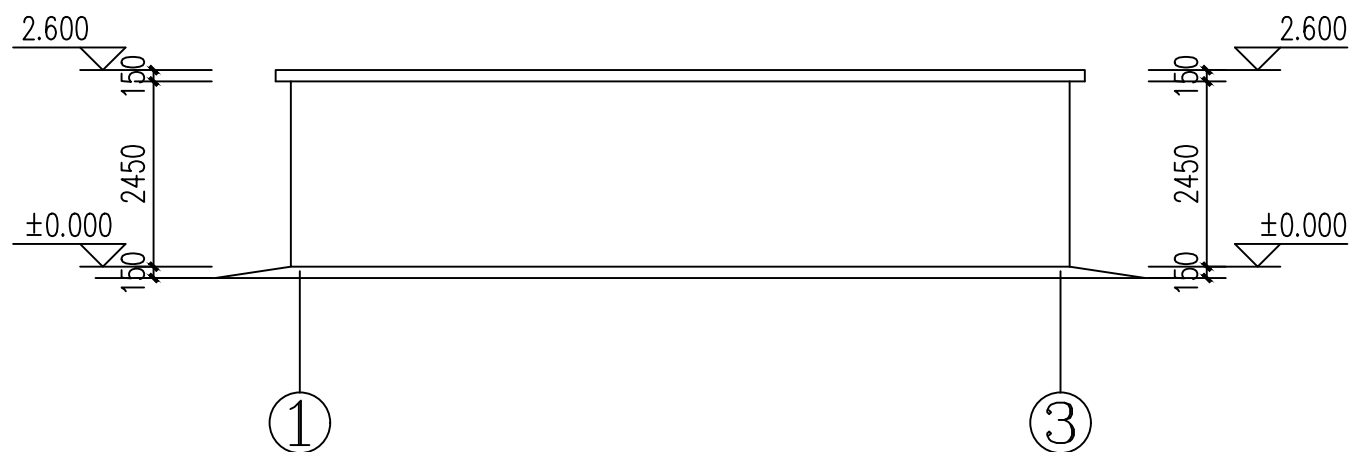

(3) ~ (1) 立面图 1:100

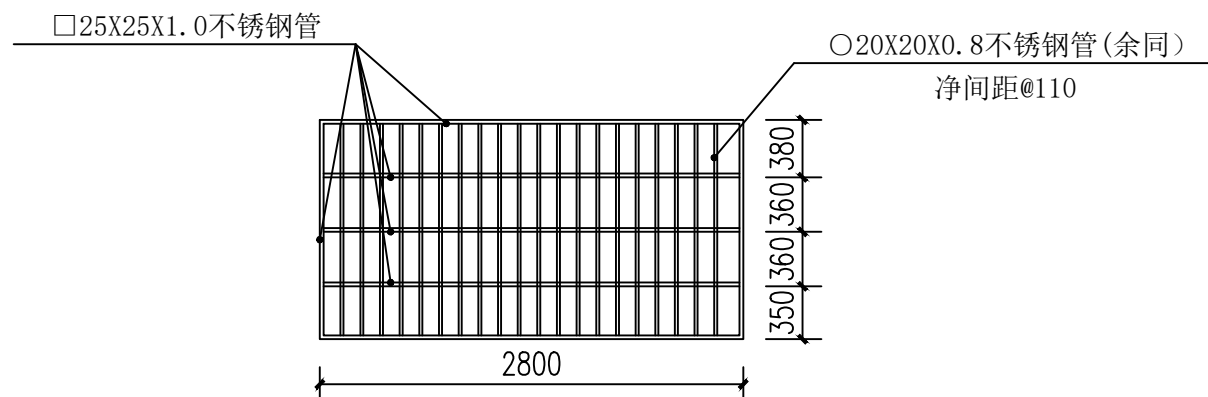


窗户加不锈钢网 1:100

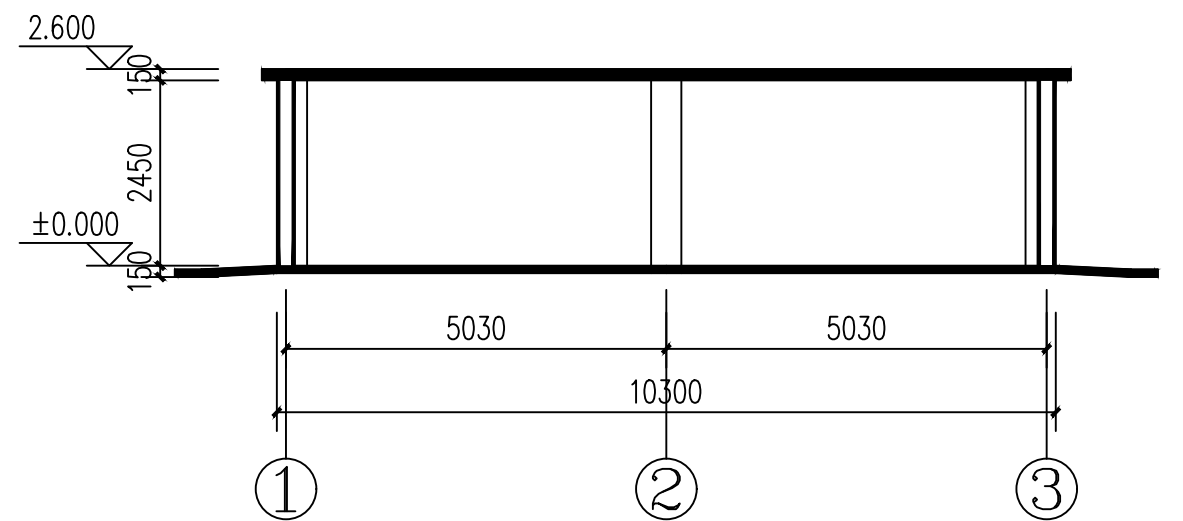

1-1剖面图 1:100


审 定	覃天总	广西桂鸿工程咨询有限公司	建筑工程: 乙级 证书编号: A245021619
项目负责人	陆乃宁	建设单位	昭平县职业技术学校
审 核	陆乃宁	工程名称	昭平县职业技术学校宿舍、食堂维修升级改造, 地面硬化、体育器材室及围墙建设工程
专业技术负责人	陆乃宁	子项目名称	器材室
校 对	陈川	图 别	建施
设 计	何献	图 号	JZ-01
方 案	何献	比 例	1:100
		日 期	2026. 05

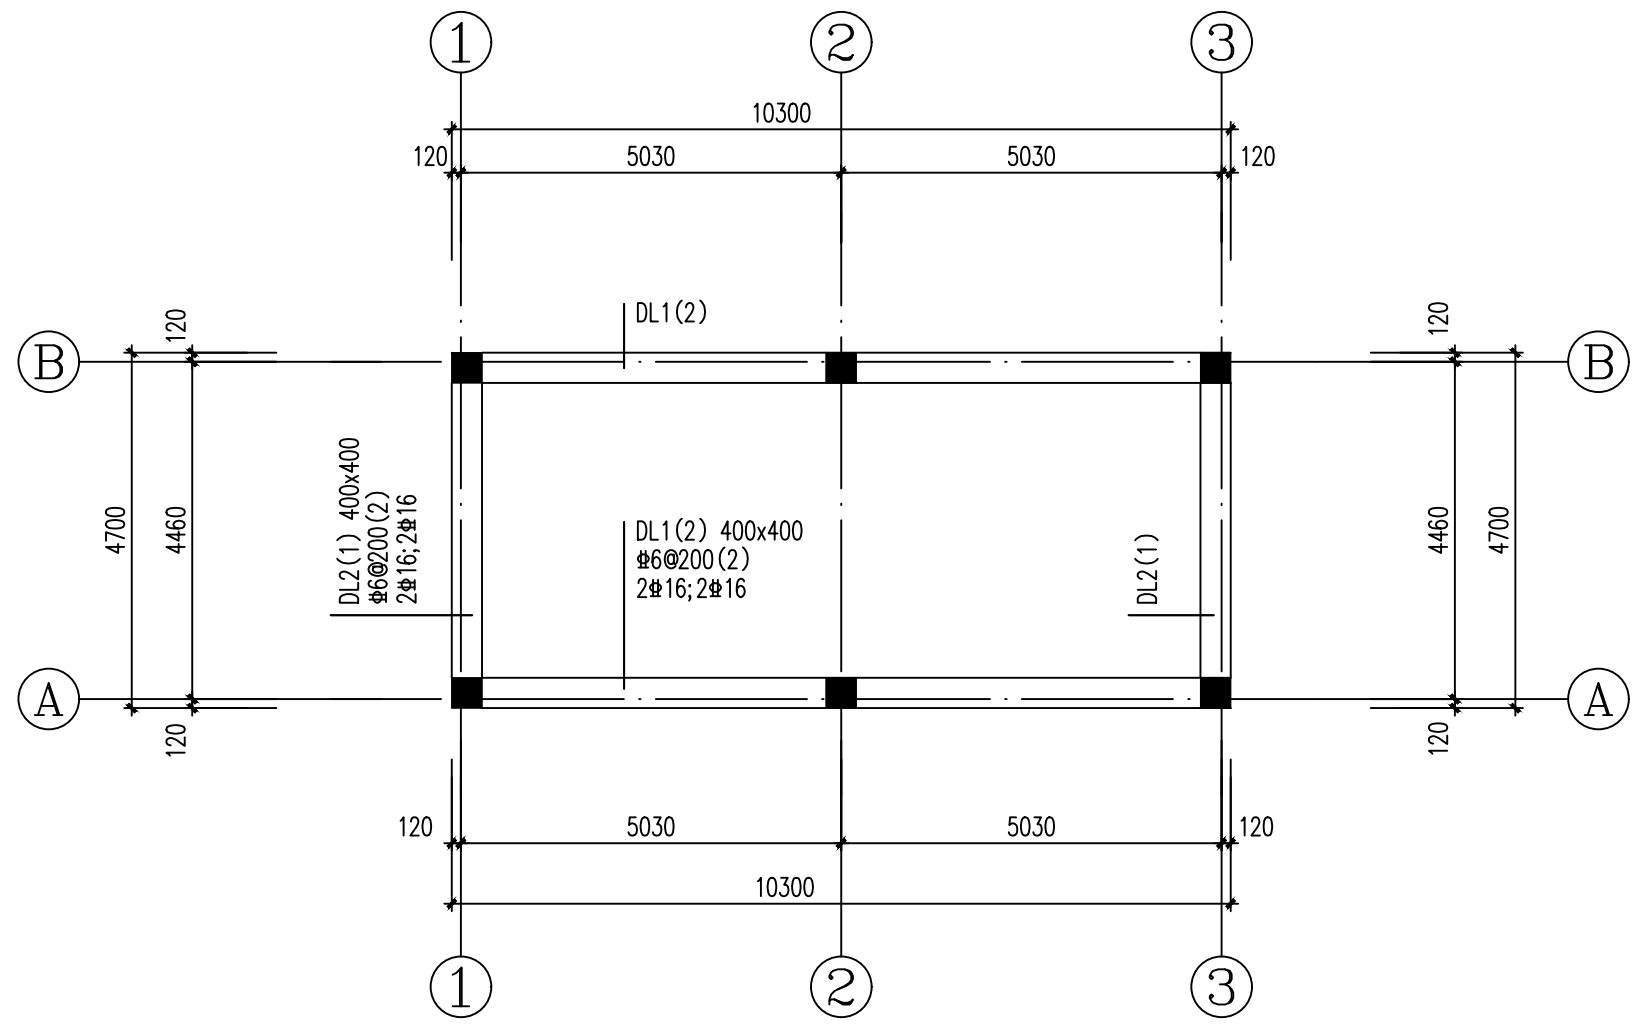

地梁平面布置图

地梁说明:

- 地梁混凝土强度等级: C25。
钢筋采用三级钢,HRB400(Φ)
- 地梁底以坚硬土层为持力层,若存在回填土,必须严格分层夯实,压实系数 ≥ 0.94 ,
压实后地基承载力特征值 $f_{spk} \geq 100\text{KPa}$ 。


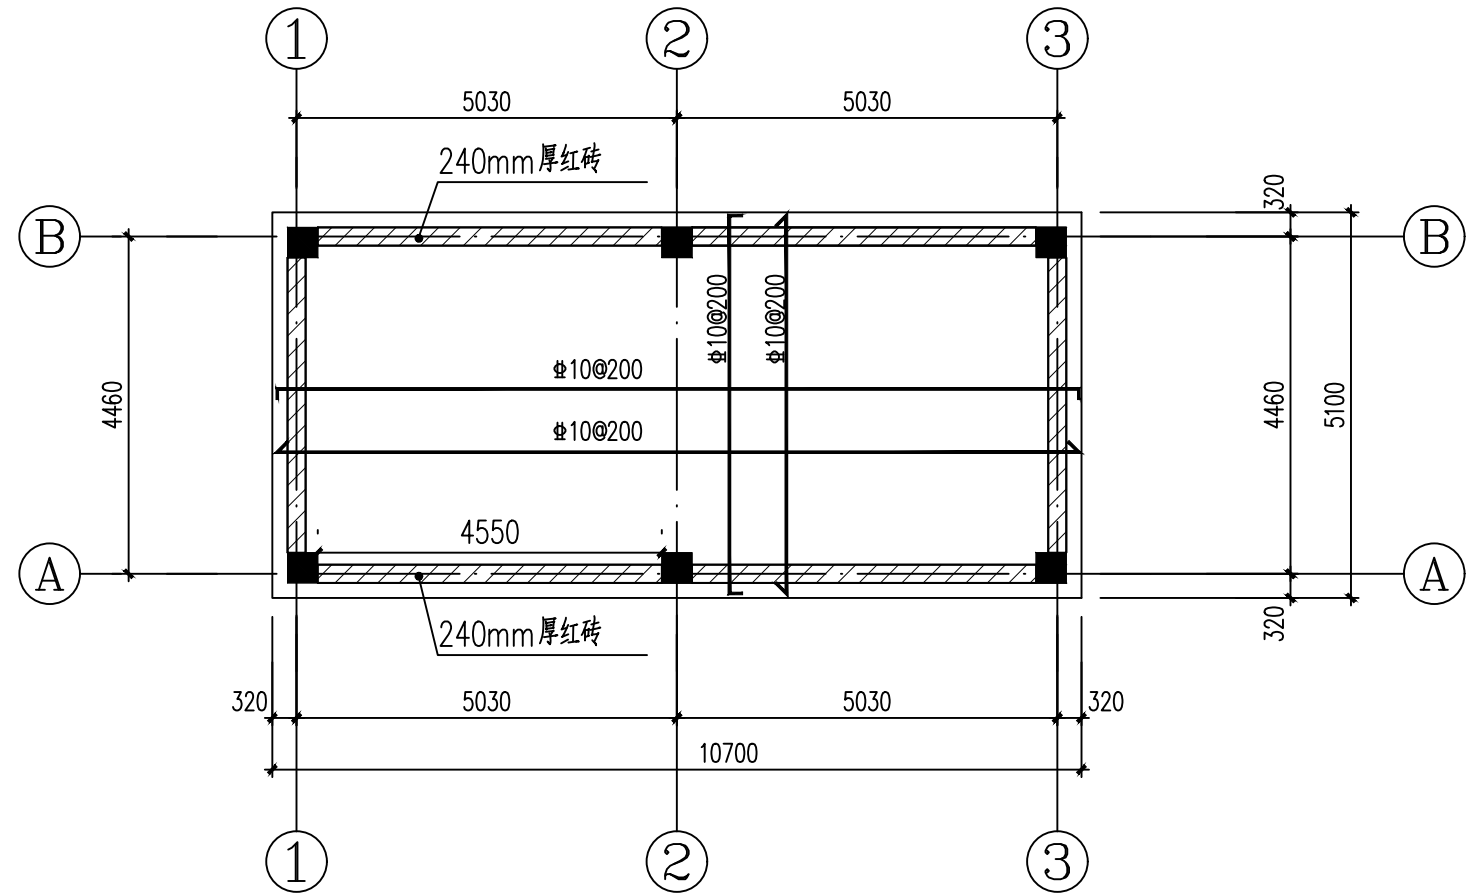


屋面平板配筋图

H=2.600

屋面板配筋说明:


- 板混凝土强度等级: C25。
钢筋采用三级钢,HRB400(Φ)
- 屋面板厚度150mm,板底筋双层双向 $\Phi 10@200$ 。

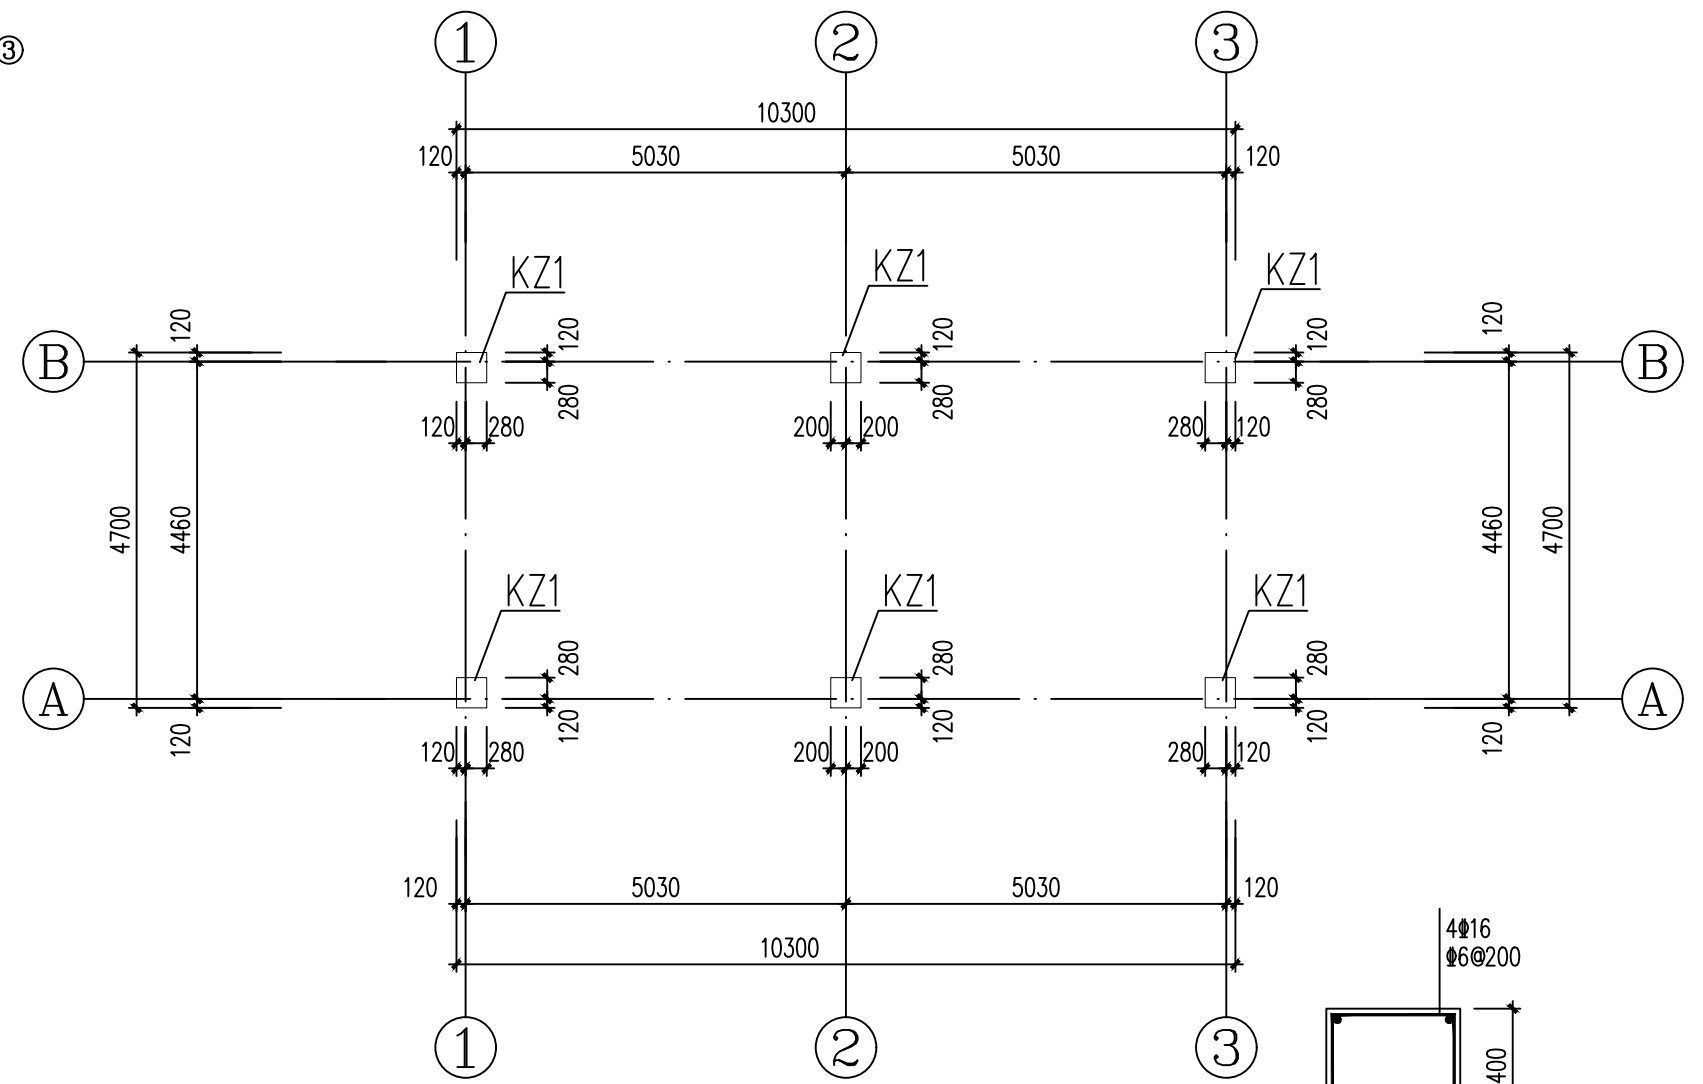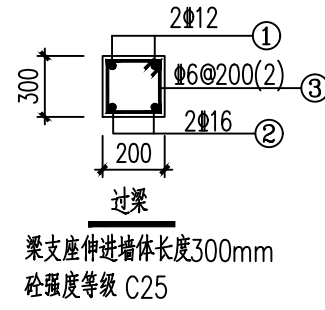


柱平面布置图

柱配筋说明:

- 柱混凝土强度等级: C25。
钢筋采用三级钢,HRB400(Φ)

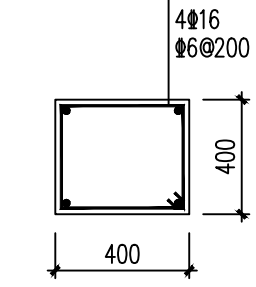

KZ1
标高: $\pm 0.000 \sim 2.600$

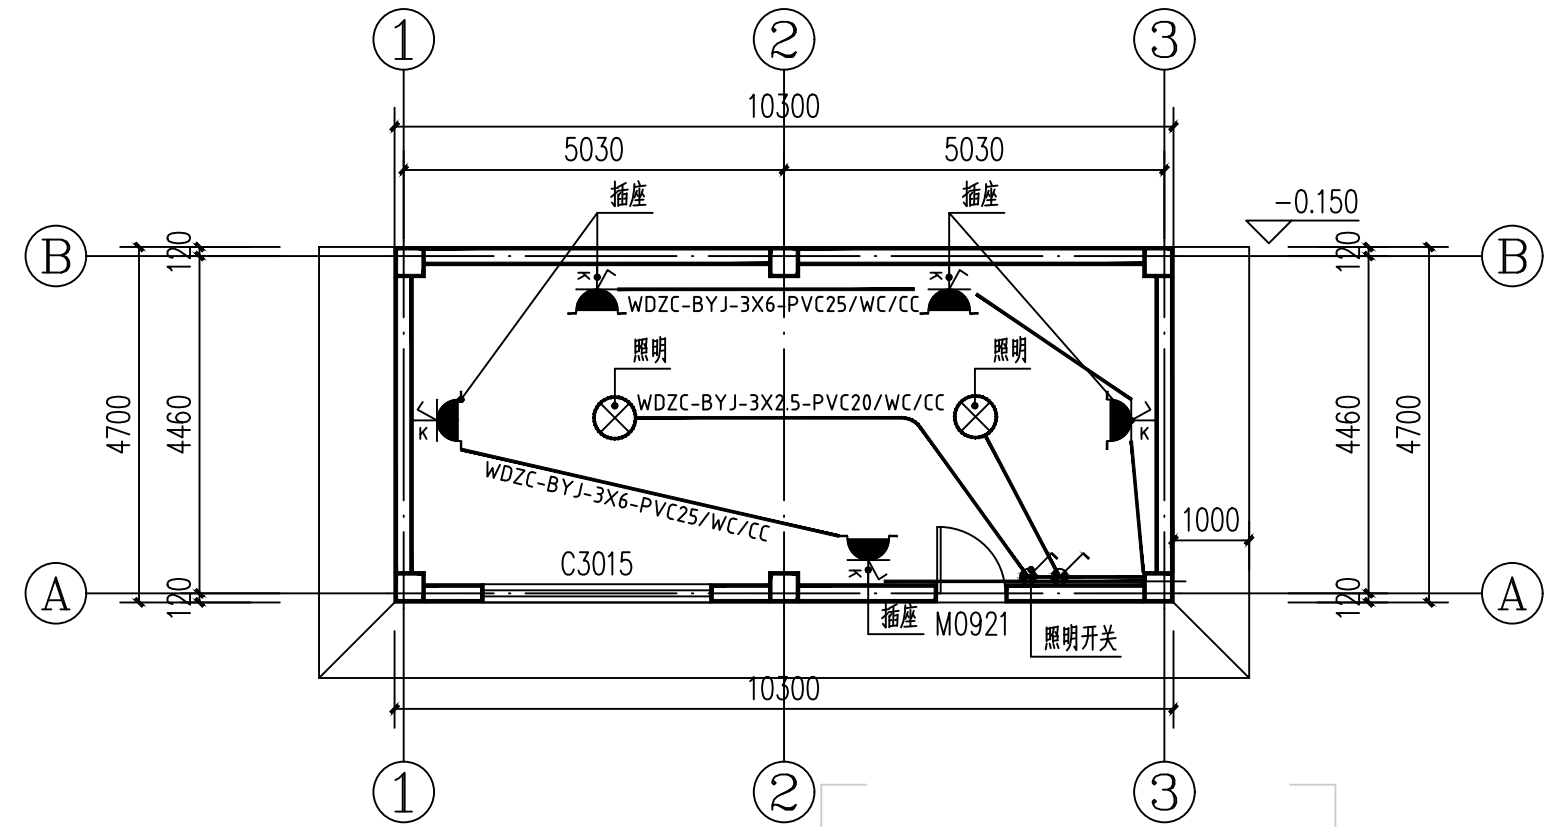


电气布置图


电气说明:

- 电从学校大门口引进,距离20米,埋土深度20cm
- 采用4平方铜芯线
- 插座及开关安装高度为1300mm
- 灯具功率为40w


审 定	覃天总	陆乃宁	广西桂鸿工程咨询有限公司				
项目负责人	陆乃宁	陆乃宁	建筑工程:乙级 证书编号:A245021619				
审 核	陆乃宁	陆乃宁	建设单位	昭平县职业技术学校	设计号	GH2603004	
专业技术人员	陆乃宁	陆乃宁	工程名称	昭平县职业技术学校宿舍、食堂维修升级改造,地面硬化、体育器材室及围墙建设工程	图 别	建施	
校 对	陈川	陈川	子项目名称	器材室	图 号	JZ-02	
设 计	何献	何献		地梁平面布置图	屋面平板配筋图	比 例	1:100
方 案	何献	何献		柱平面布置图		日 期	2026. 05

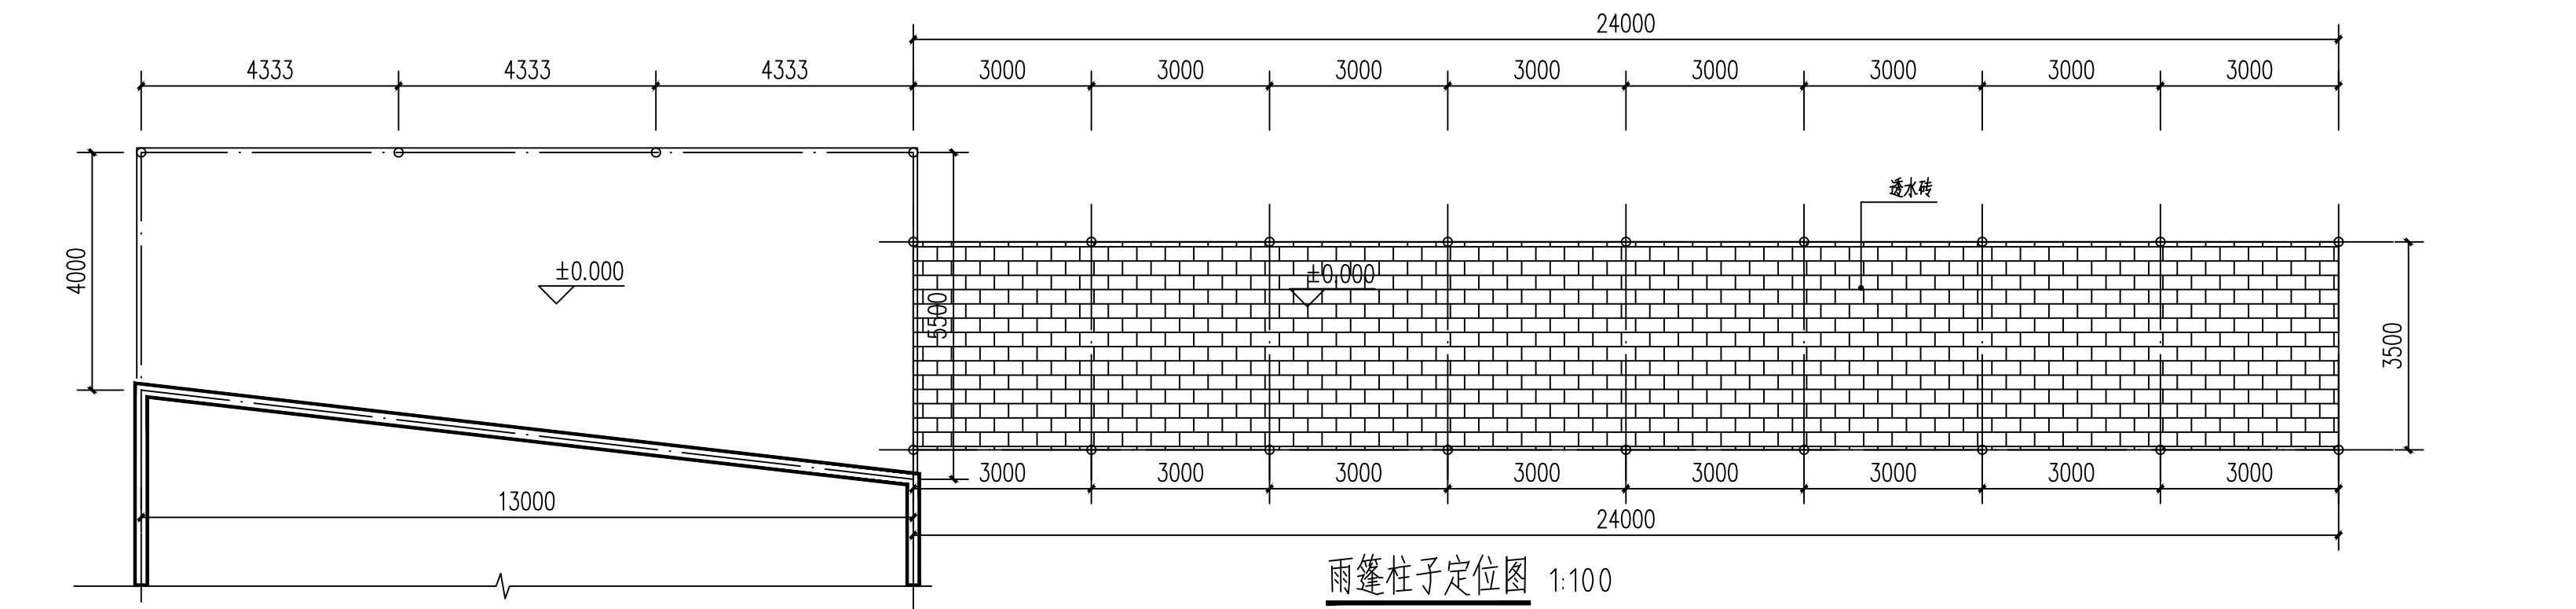


雨篷柱子定位图 1:100

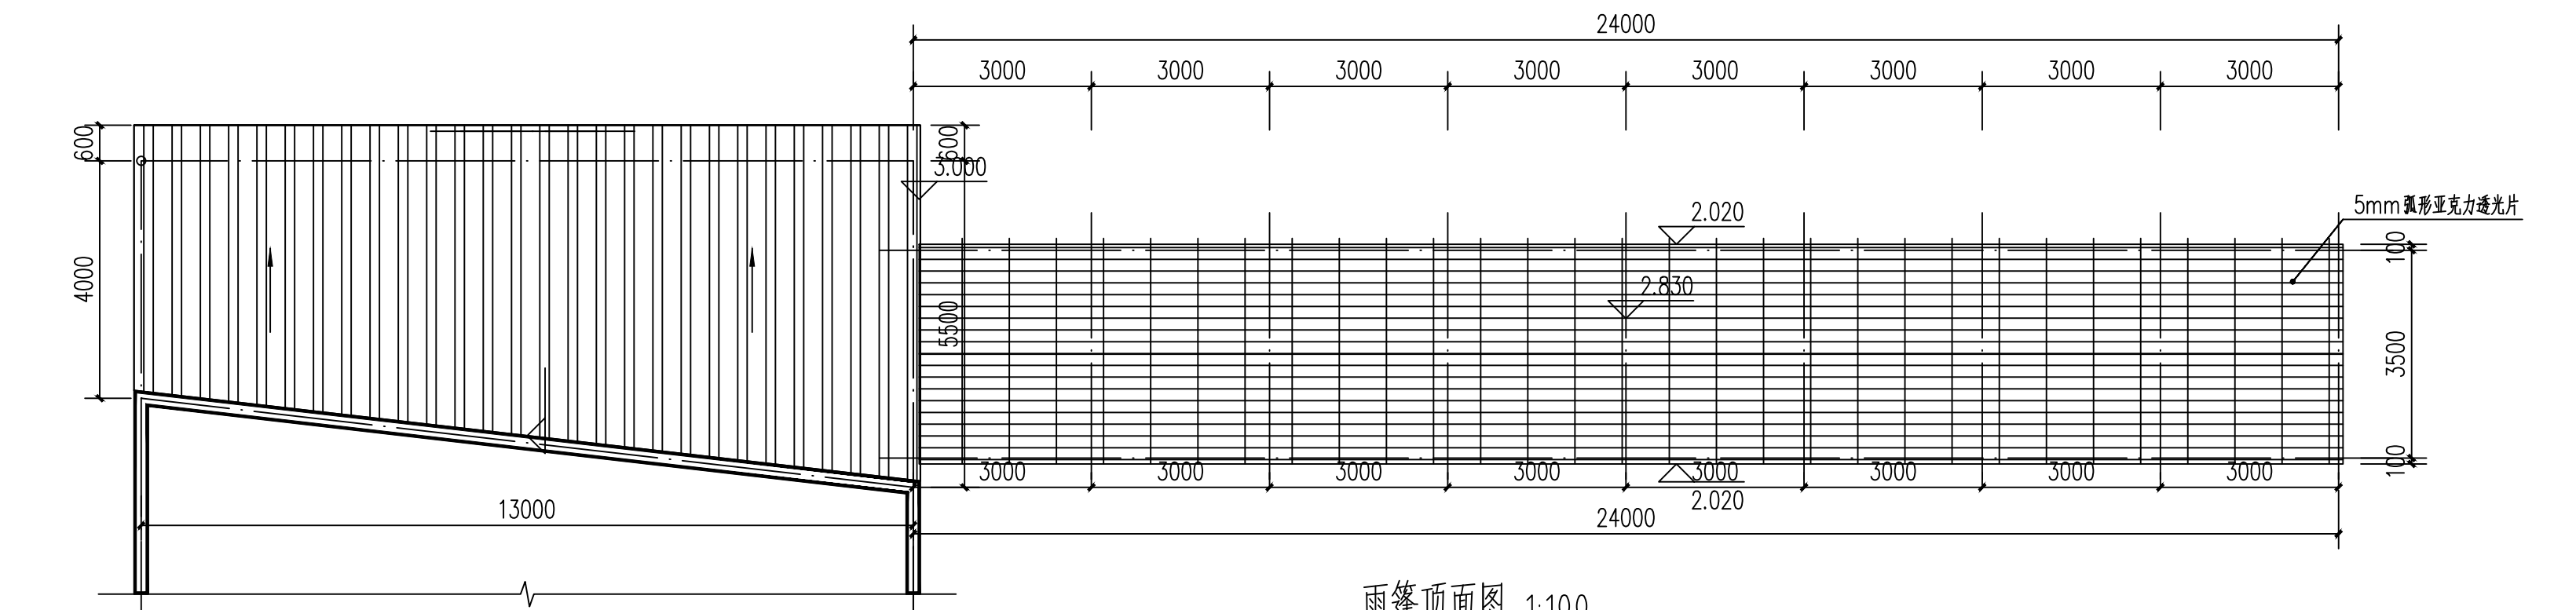

雨篷顶面图 1:100

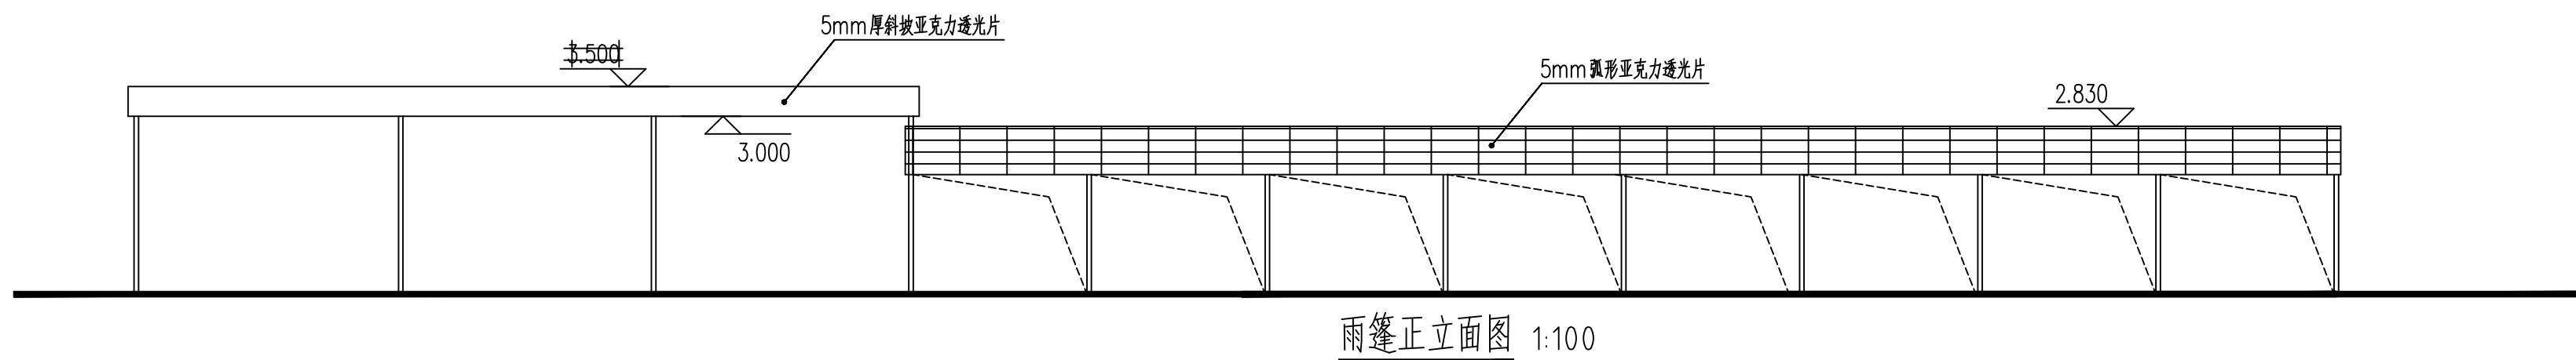

雨篷正立面图 1:100

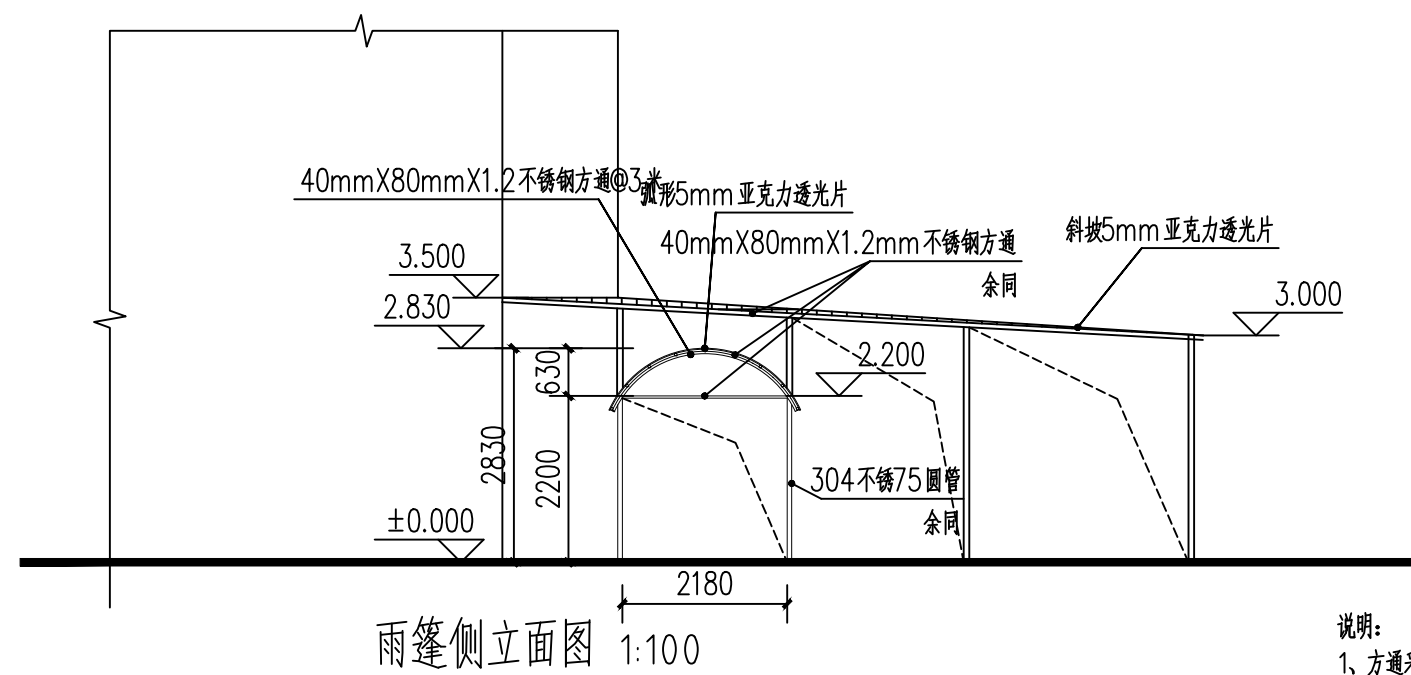

雨篷侧立面图 1:100

说明:
1、方通采用304不锈钢材质

室内装修做法表			
编号	做法名称	所用图集及用料做法	适用范围及附注
地面 地2	100*200彩色透水砖	60厚100*200透水砖细沙填缝	雨篷
		30厚粗沙	
		150厚碎石粉垫层,加 7%水泥	
		素土夯实	

审 定	覃天总	广西桂鸿工程咨询有限公司			
项目负责人	陆乃宁				
审 核	陆乃宁	建设单位	昭平县职业技术学校	设计号	GH2603004
专业技术负责人	陆乃宁	工程名称	昭平县职业技术学校宿舍、食堂维修升级改造,地面硬化、体育器材室及围墙建设工程	图 别	建施
校 对	陈川	子项目名称	亚克力雨篷	图 号	JZ-01
设 计	何献		亚克力雨篷图	比 例	1:100
方 案	何献			日 期	2026. 05



地面原始结构图1：100

审 定	覃天总	覃	广西桂鸿工程咨询有限公司			
项目负责人	陆乃宁	陆				
审 核	陆乃宁	陆	建设单位	昭平县职业技术学校	设计号	GH2603004
专业技术负责人	陆乃宁	陆	工程名称	昭平县职业技术学校宿舍、食堂维修升级改造， 地面硬化、体育器材室及围墙建设工程	图 别	建施
校 对	陈川	陈	子项目名称	北校区地面硬化工程	图 号	JZ-01
设 计	何献	何		地面原始结构图	比 例	1:100
方 案	何献	何			日 期	2026. 05




地面铲平整图1：100

地面整平说明：

装修做法表			
	编号	做法名称	图纸用料做法
广场地面	土方	场地整平	挖机清理地面。下挖15公分
		切割	机器切割直边

审 定	覃天总	陆	广西桂鸿工程咨询有限公司			
项目负责人	陆乃宁	陆				
审 核	陆乃宁	陆	建设单位	昭平县职业技术学校	设计号	GH2603004
专业技术负责人	陆乃宁	陆	工程名称	昭平县职业技术学校宿舍、食堂维修升级改造，地面硬化、体育器材室及围墙建设工程	图 别	建施
校 对	陈川	陈	子项目名称	北校区地面硬化工程	图 号	JZ-02
设 计	何献	何		地面铲平整图	比 例	1:100
方 案	何献	何			日 期	2026. 05

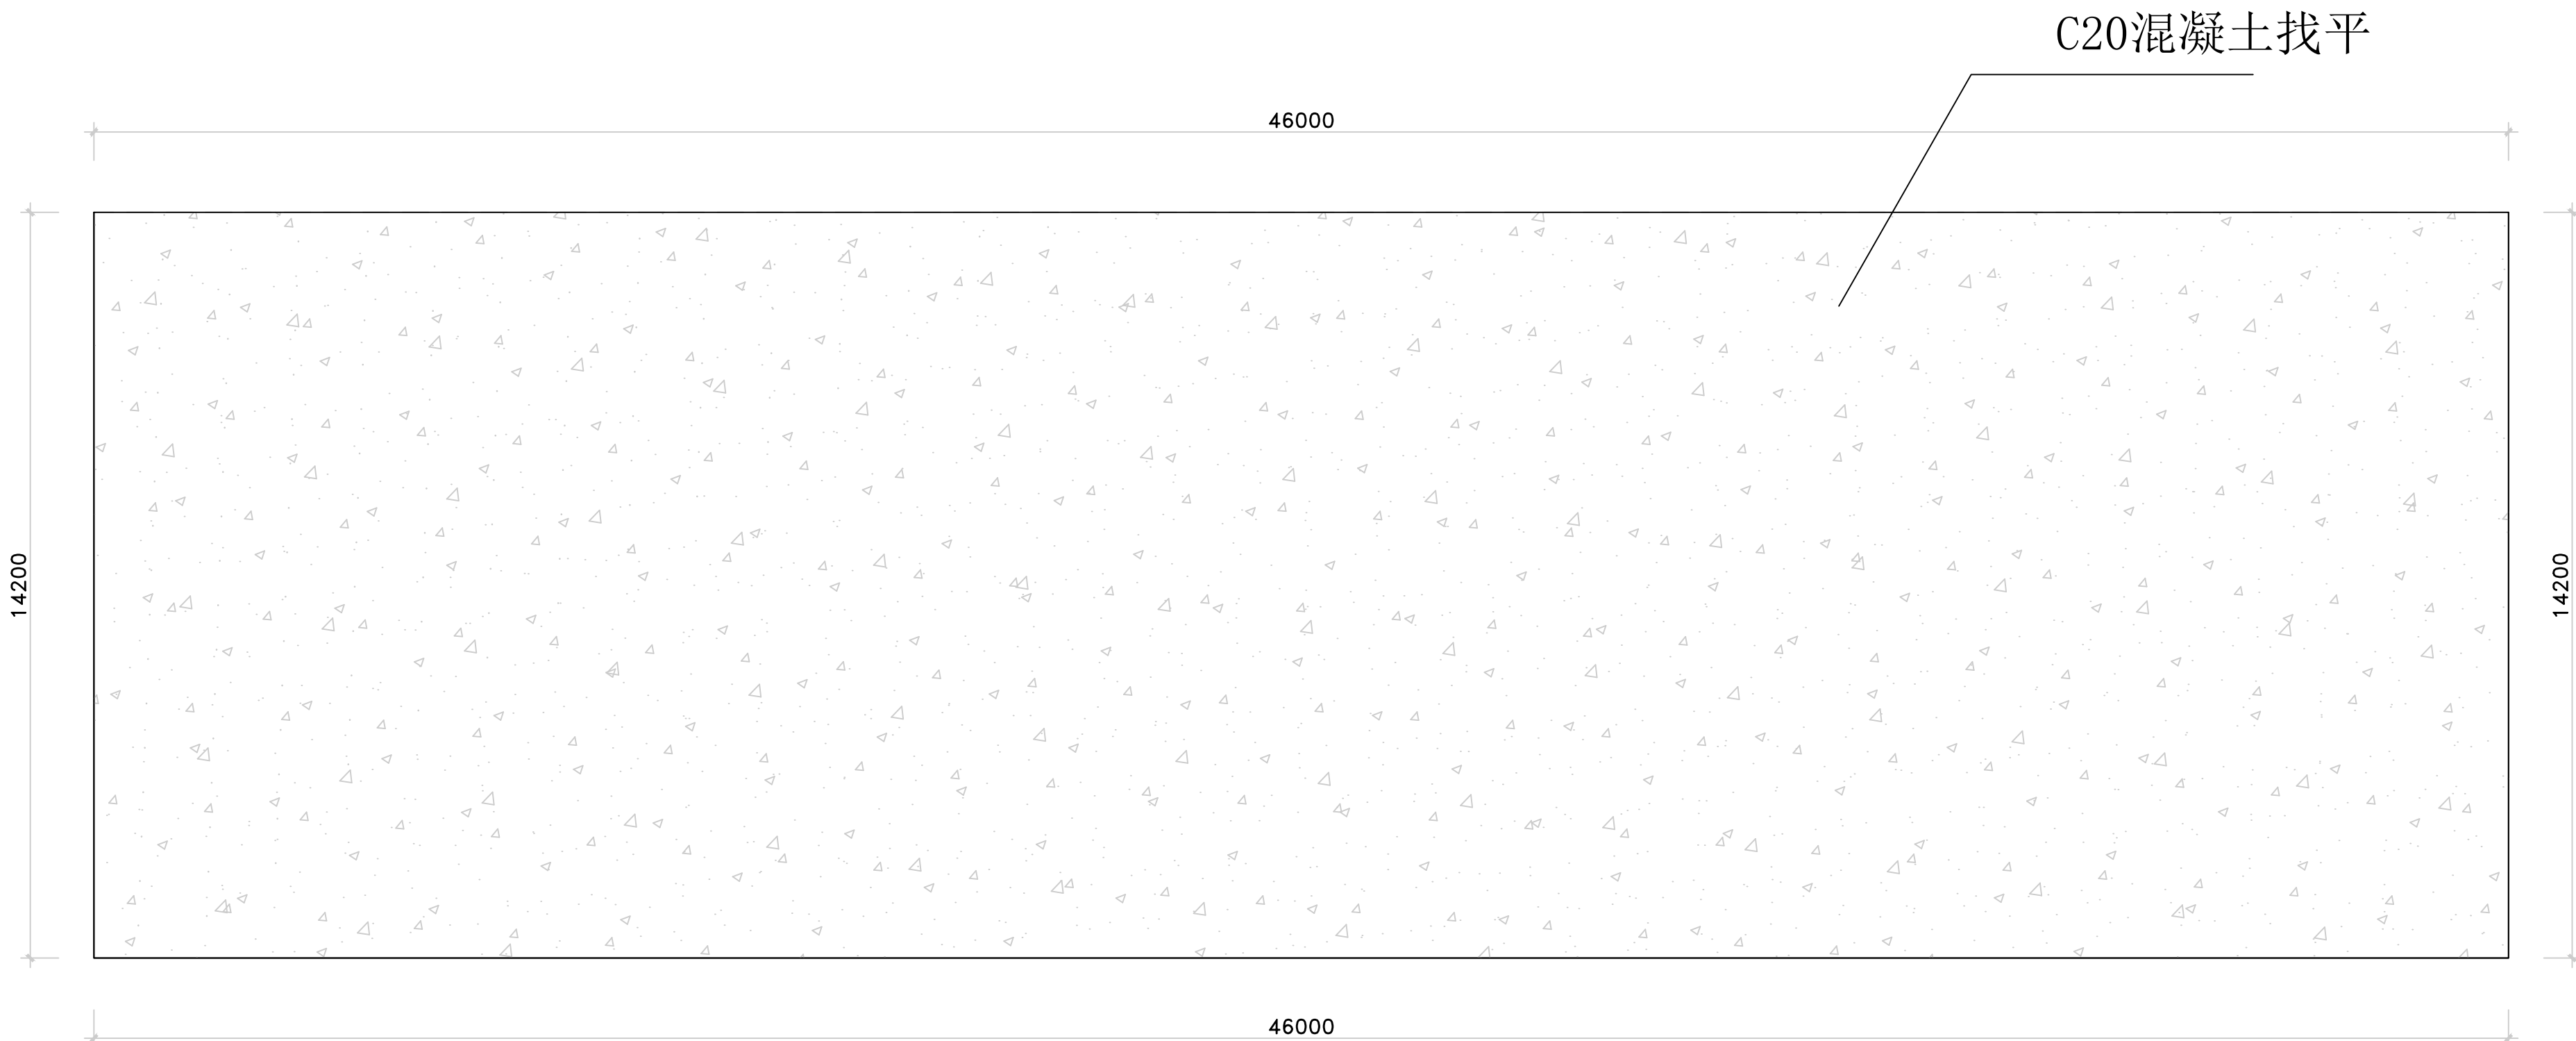


地面硬化示意图1：100

地面硬化说明：

装修做法表			
	编号	做法名称	图纸用料做法
广 场 地 面	01	地面硬化	碎石基层30+150厚度C25混凝土
			伸缩缝说明：纵向伸缩缝采用平头缝或企口缝，其间距3m~6m；横向伸缩缝宜采用假缝，其间距为6m~12m；

审 定	覃天总	陆乃宁	广西桂鸿工程咨询有限公司			
项目负责人	陆乃宁	陆乃宁				
审 核	陆乃宁	陆乃宁	建设单位	昭平县职业技术学校	设计号	GH2603004
专业技术负责人	陆乃宁	陆乃宁	工程名称	昭平县职业技术学校宿舍、食堂维修升级改造，地面硬化、体育器材室及围墙建设工程	图 别	建施
校 对	陈川	何献	子项目名称	北校区地面硬化工程	图 号	JZ-03
设 计	何献	何献		地面硬化示意图	比 例	1:100
方 案	何献	何献			日 期	2026. 05

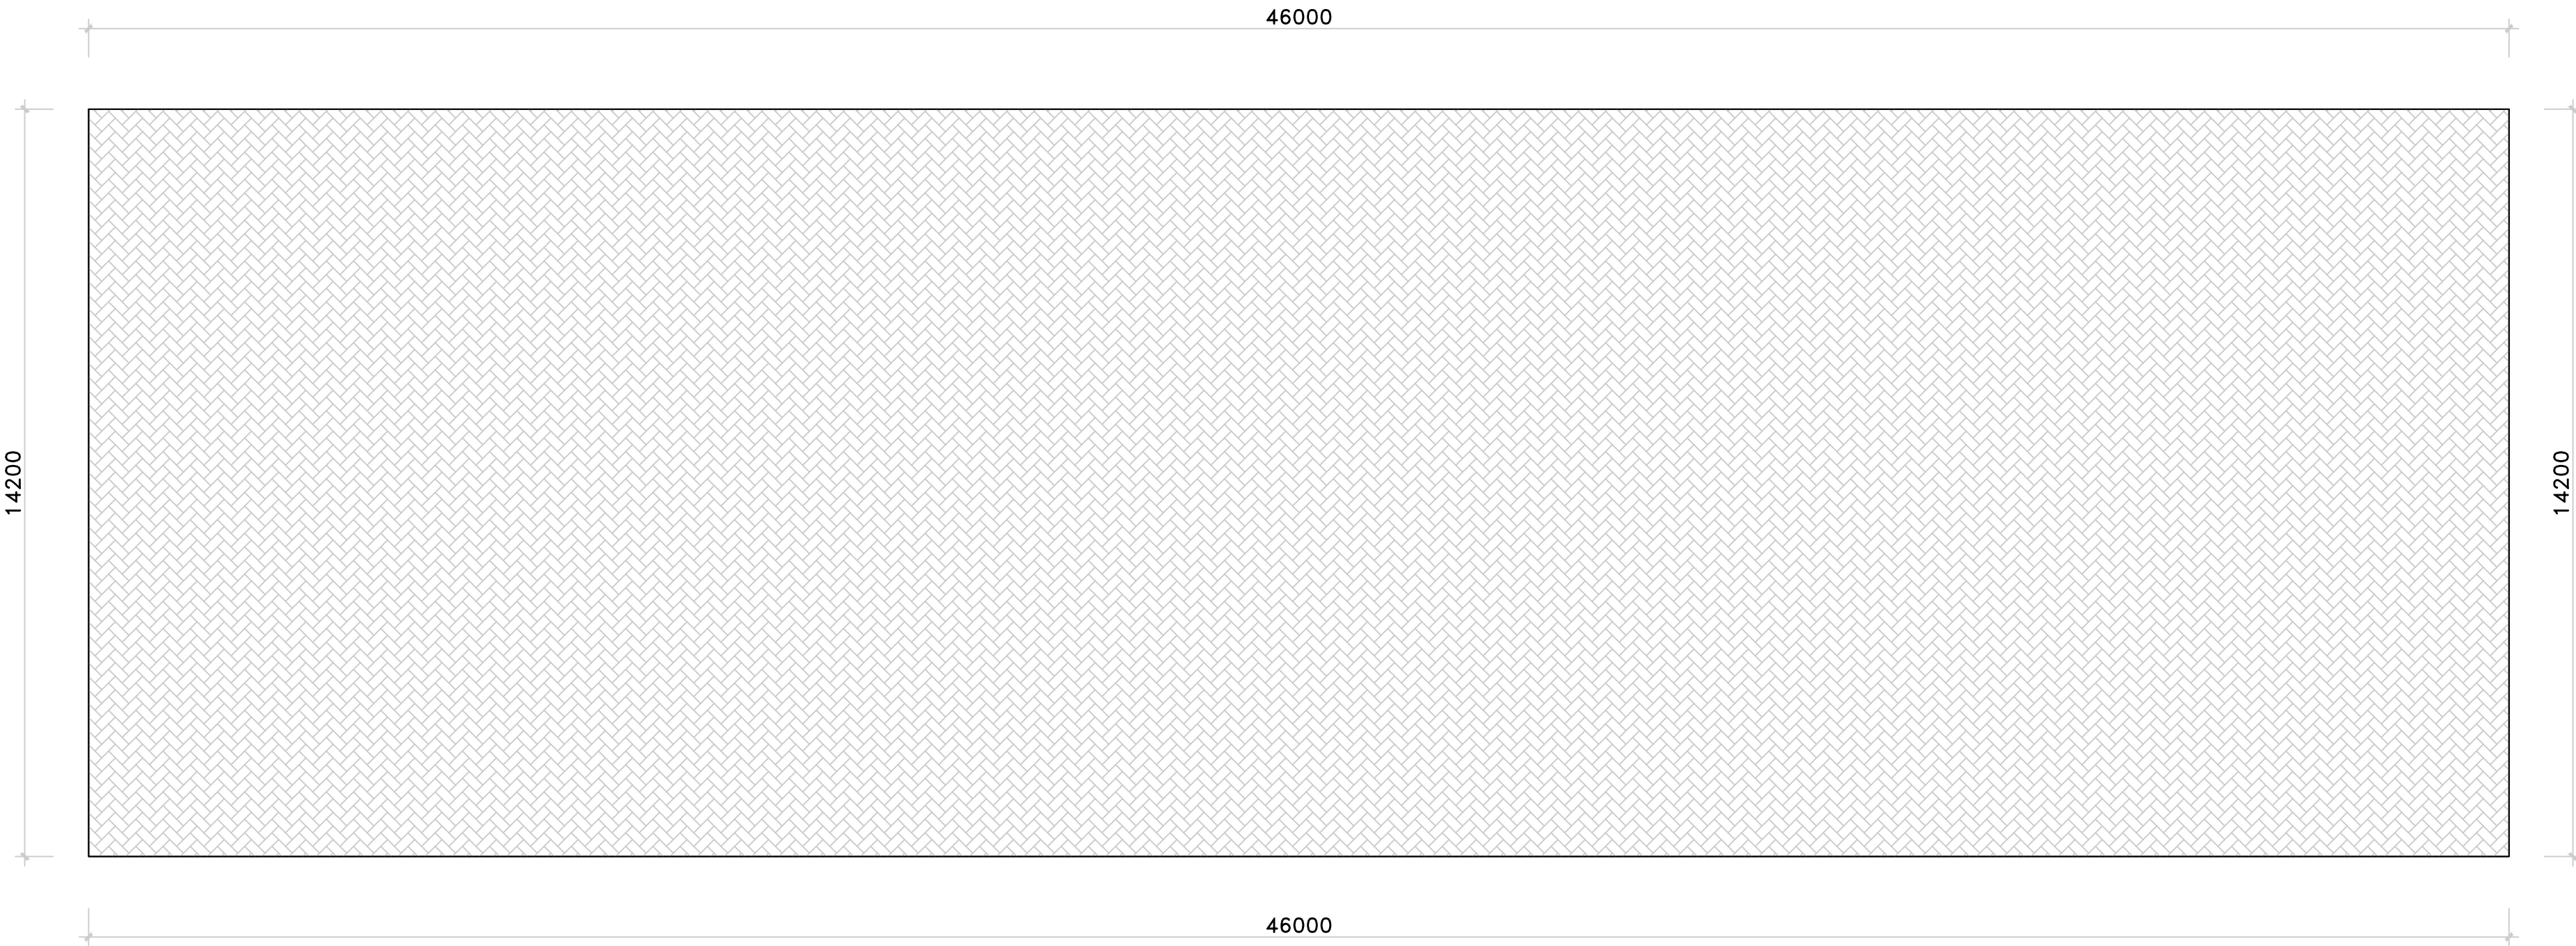

地面铺200*100厚60彩色透水砖示意图1：100


地面整平说明：

装修做法表			
	编号	做法名称	图纸用料做法
广场地面	地1	100*200彩色透水砖	60厚度100*200透水砖细沙填缝
			30厚度粗沙

审 定	覃天总	覃	广西桂鸿工程咨询有限公司			
项目负责人	陆乃宁	陆				
审 核	陆乃宁	陆	建设单位	昭平县职业技术学校	设计号	GH2603004
专业技术负责人	陆乃宁	陆	工程名称	昭平县职业技术学校宿舍、食堂维修升级改造，地面硬化、体育器材室及围墙建设工程	图 别	建施
校 对	陈川	陈	子项目名称	北校区地面硬化工程	图 号	JZ-04
设 计	何献	何		地面铺100*300透水砖示意图	比 例	1:100
方 案	何献	何			日 期	2026. 05

图 纸 目 录


[illegible]

 

原地面

地面原始结构图1：100

审 定	覃天总	覃天总	广西桂鸿工程咨询有限公司			
项目负责人	陆乃宁	陆乃宁	建筑工程：乙级 证书编号：A245021619			
审 核	陆乃宁	陆乃宁	建设单位	昭平县职业技术学校	设计号	GH2603004
专业技术负责人	陆乃宁	陆乃宁	工程名称	昭平县职业技术学校宿舍、食堂维修升级改造，地面硬化、体育器材室及围墙建设工程	图 别	建施
校 对	陈川	陈川	子项目名称	南校区地面硬化工程1	图 号	JZ-01
设 计	何献	何献		比 例	1：100	
方 案	何献	何献		日 期	2026. 05	

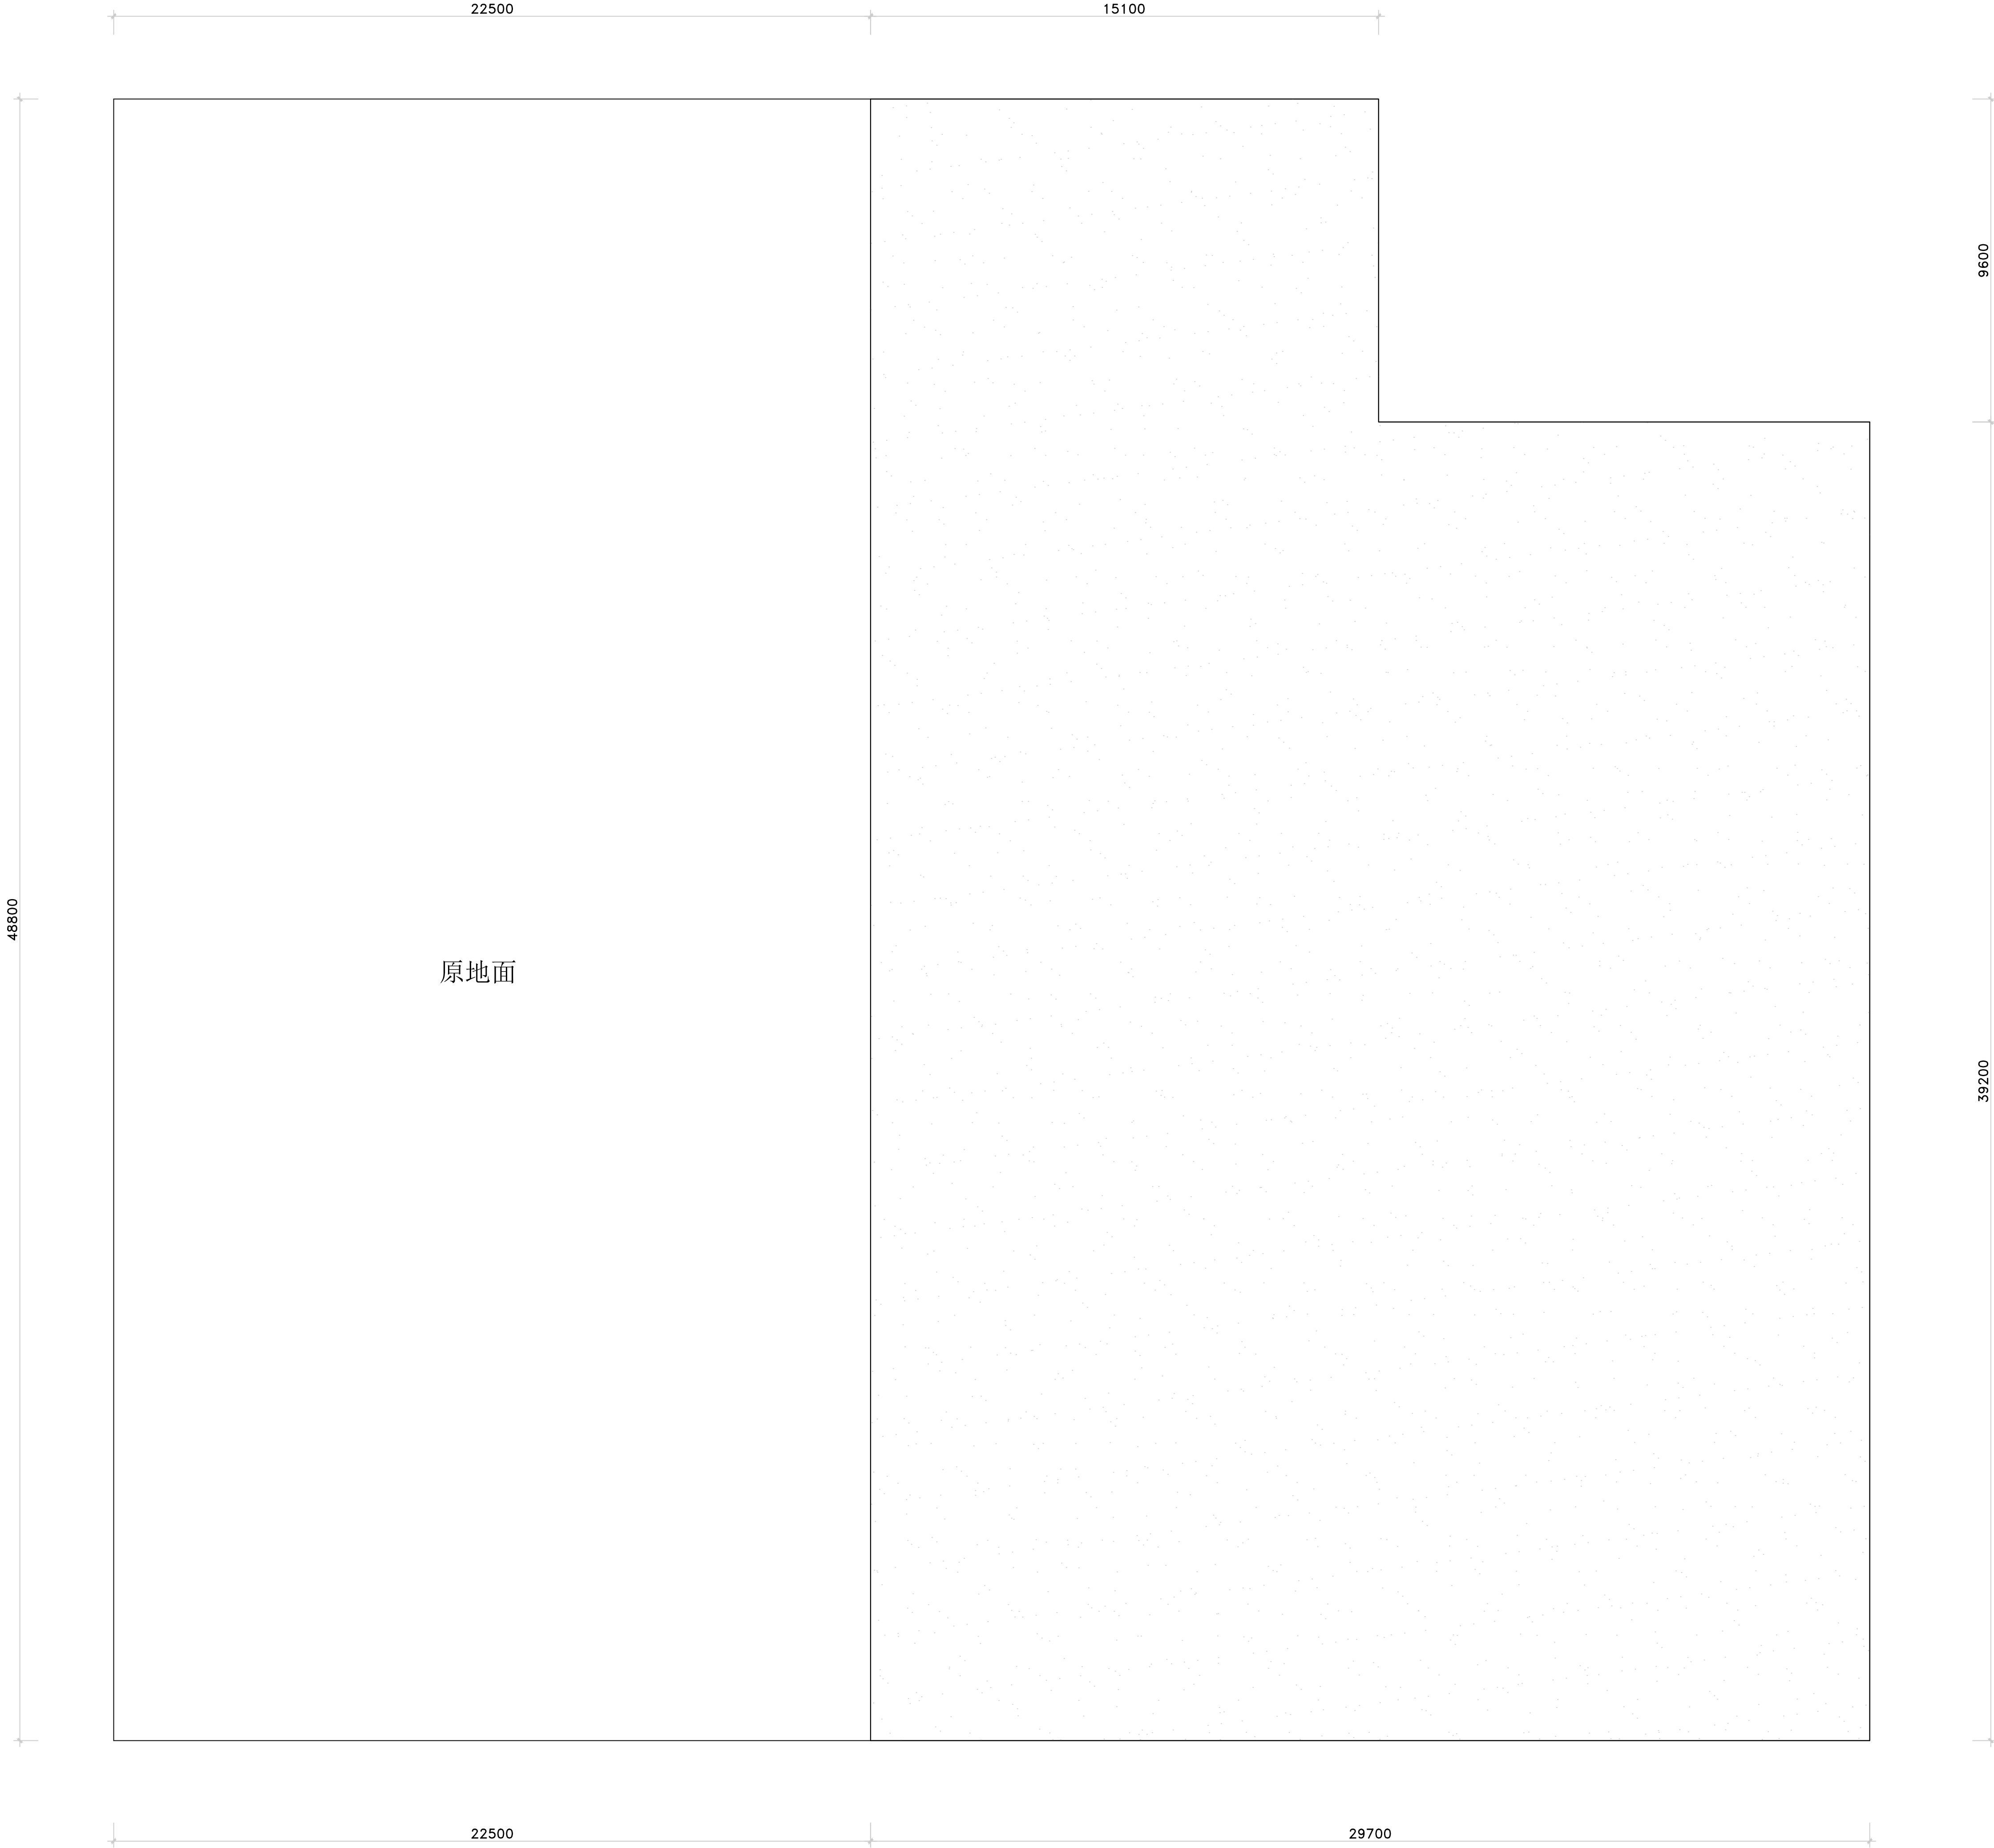


原地面

地面整平说明:

装修做法表			
	编号	做法名称	图例材料做法
广 场 地 面	土 方	场地整平	挖机清理地面， 土质以石质
		切割	机载切割直边

地面硬化示意图1：100

说明
1、左侧区域只需铲平,不需要硬化

 

审 定	覃天总	审核	广西桂鸿工程咨询有限公司			
项目负责人	陆乃宁	陆乃宁	建筑工程：乙级 证书编号：A245021619			
审 核	陆乃宁	陆乃宁	建设单位	昭平县职业技术学校	设计号	GH2603004
专业技术负责人	陆乃宁	陆乃宁	工程名称	昭平县职业技术学校宿舍、食堂维修升级改造， 地面硬化、体育器材室及围墙建设工程	图 别	建施
校 对	陈川	陈川	子项目名称	南校区地面硬化工程1	图 号	JZ-02
设 计	何献	何献		地面硬化示意图	比 例	1:100
方 案	何献	何献			日 期	2026. 05

2250015100

9600

混凝土找平

地面硬化说明:

装修做法表			
	编号	做法名称	图纸用料做法
广场地面	01	地面硬化	碎石基层30+150厚C25混凝土(素混凝土垫层厚度≥100mm,素混凝土厚度≥100mm,素混凝土厚度≥100mm) 12. 素混凝土厚度≥100mm

39200

原地面

地面硬化示意图1：100

审 定	覃天总	陆乃宁	广西桂鸿工程咨询有限公司			建筑工程：乙级 证书编号：A245021619	
项目负责人	陆乃宁	陆乃宁	建设单位	昭平县职业技术学校		设计号	GH2603004
审 核	陆乃宁	陆乃宁	工程名称	昭平县职业技术学校宿舍、食堂维修升级改造，地面硬化、体育器材室及围墙建设工程		图 别	建施
专业技术负责人	陆乃宁	陆乃宁	子项目名称	南校区地面硬化工程1		图 号	JZ-03
校 对	陈川	何献		地面硬化示意图		比 例	1:100
设 计	何献	何献				日 期	2026. 05
方 案	何献	何献					




围墙说明:

装修做法表			
	编号	做法名称	图例用料做法
广场地面	围墙	砌砖	60*200*20水泥石, 素灰砂浆抹面
		批灰	12厚1:3水泥砂浆

地面围边结构图1: 100

审 定	覃天总	陆乃宁	广西桂鸿工程咨询有限公司			
项目负责人	陆乃宁	陆乃宁	建筑工程: 乙级 证书编号: A245021619			
审 核	陆乃宁	陆乃宁	建设单位	昭平县职业技术学校	设计号	GH2603004
专业技术负责人	陆乃宁	陆乃宁	工程名称	昭平县职业技术学校宿舍、食堂维修升级改造, 地面硬化、体育器材室及围墙建设工程	图 别	建施
校 对	陈川	何献	子项目名称	南校区地面硬化工程1	图 号	JZ-04
设 计	何献	何献		地面围边结构图	比 例	1:100
方 案	何献	何献			日 期	2026. 05

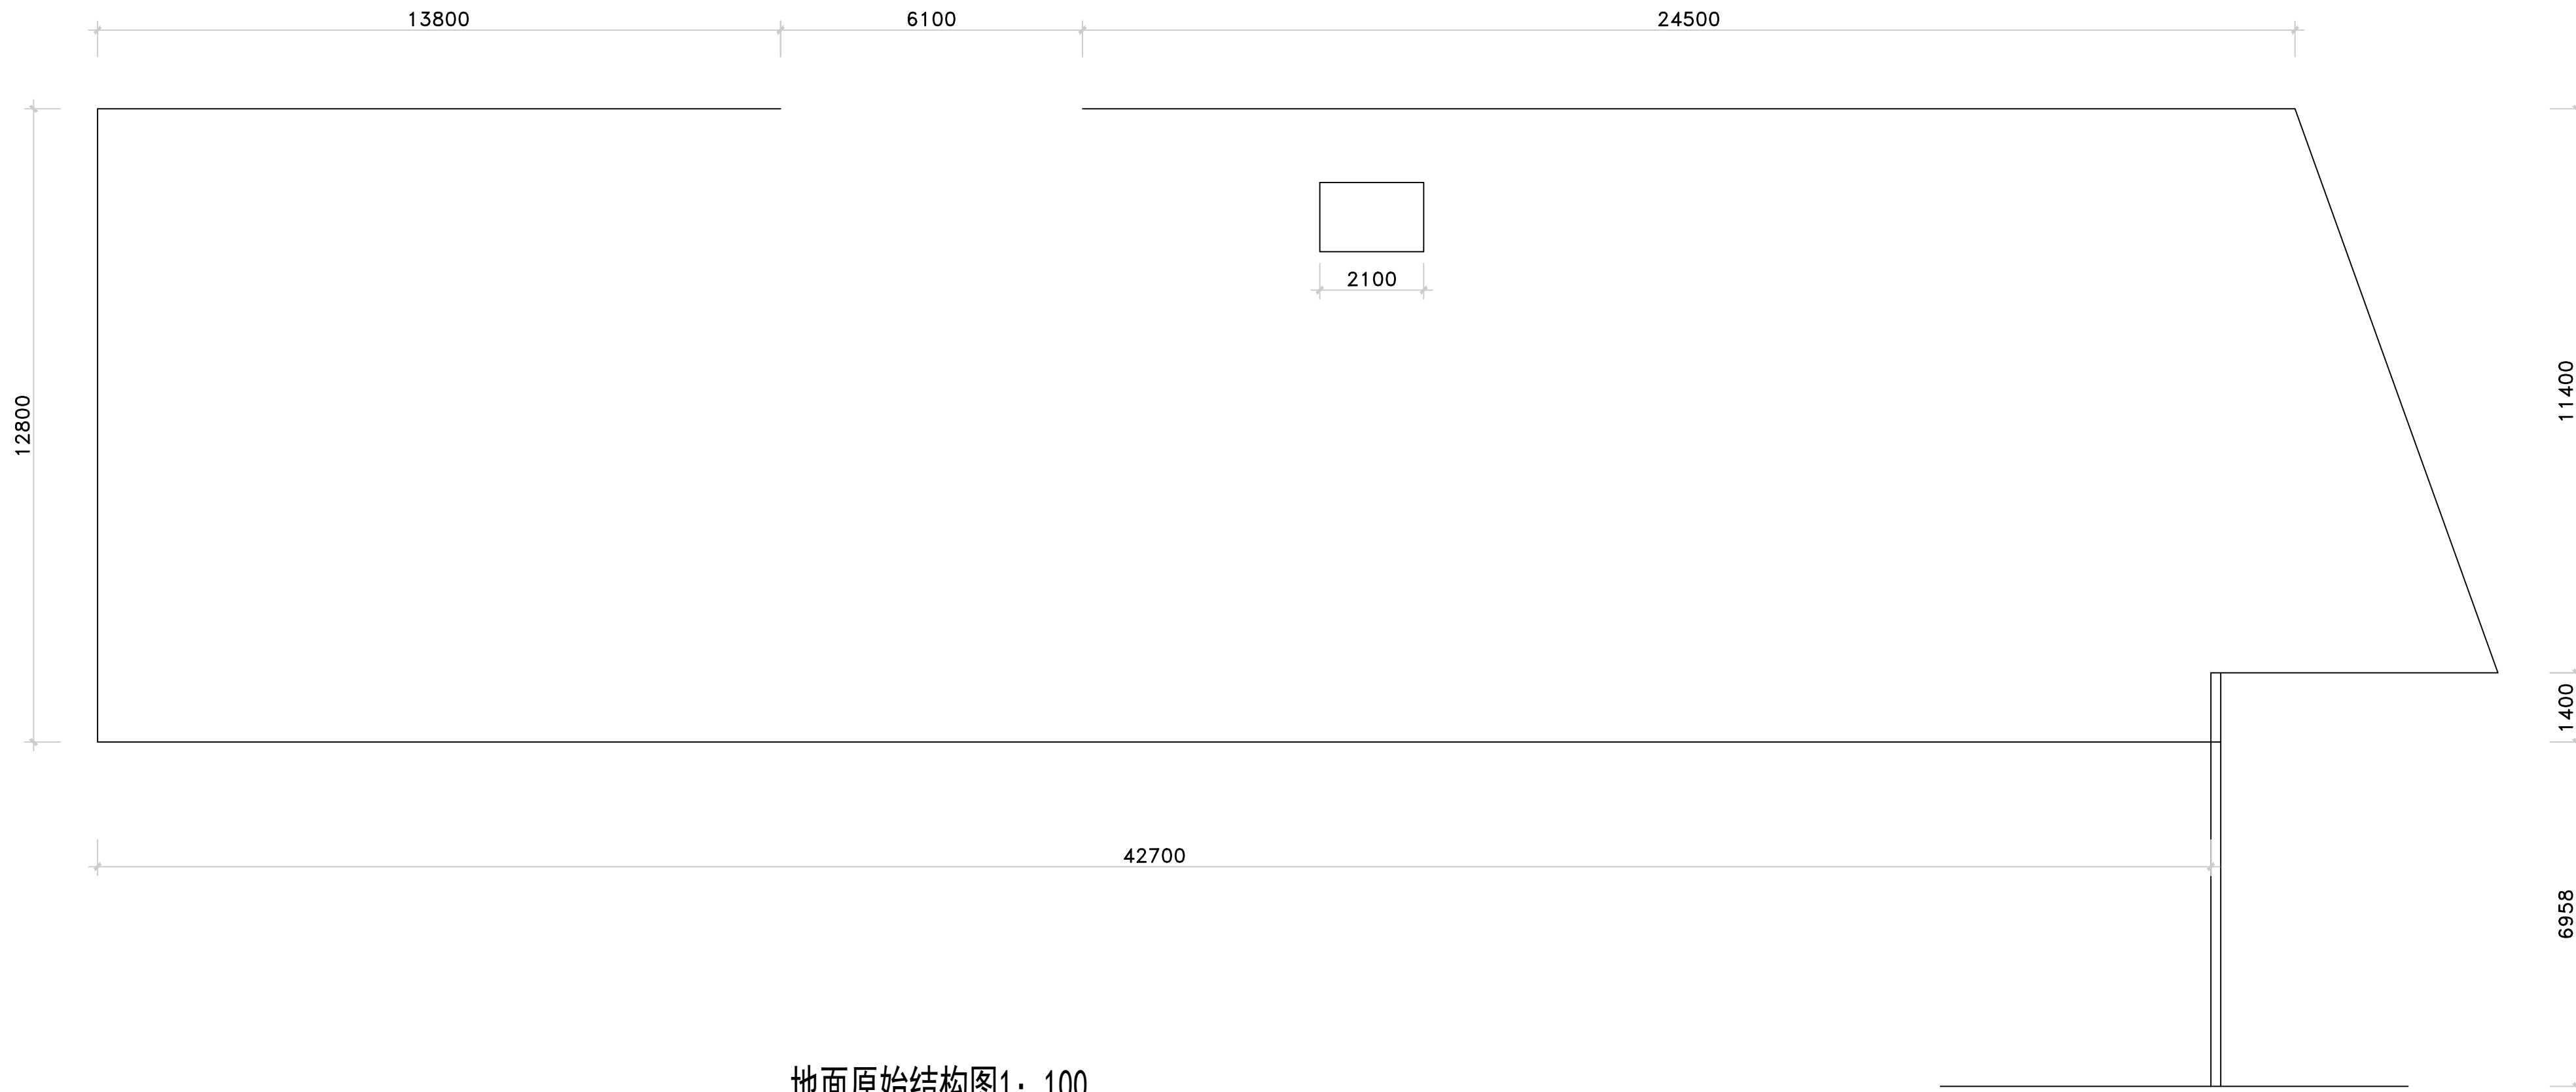

地面原始结构图1: 100

审 定	覃天总	覃天总	广西桂鸿工程咨询有限公司			
项目负责人	陆乃宁	陆乃宁				
审 核	陆乃宁	陆乃宁	建设单位	昭平县职业技术学校	设计号	GH2603004
专业技术负责人	陆乃宁	陆乃宁	工程名称	昭平县职业技术学校宿舍、食堂维修升级改造，地面硬化、体育器材室及围墙建设工程	图 别	建施
校 对	陈川	陈川	子项目名称	南校区地面硬化工程2	图 号	JZ-06
设 计	何献	何献		地面原始结构图	比 例	1:100
方 案	何献	何献			日 期	2026. 05




地面铲平整图1：100

地面整平说明：

装修做法表			
	编号	做法名称	图纸用料做法
广场地面	土方	场地整平	挖机清理地面。深度15公分
		切割	机器切割直边

审 定	覃天总	陆乃宁	广西桂鸿工程咨询有限公司			
项目负责人	陆乃宁	陆乃宁				
审 核	陆乃宁	陆乃宁	建设单位	昭平县职业技术学校	设计号	GH2603004
专业技术负责人	陆乃宁	陆乃宁	工程名称	昭平县职业技术学校宿舍、食堂维修升级改造，地面硬化、体育器材室及围墙建设工程	图 别	建施
校 对	陈川	陈川	子项目名称	南校区地面硬化工程2	图 号	JZ-07
设 计	何献	何献		地面铲平整图	比 例	1:100
方 案	何献	何献			日 期	2026. 05

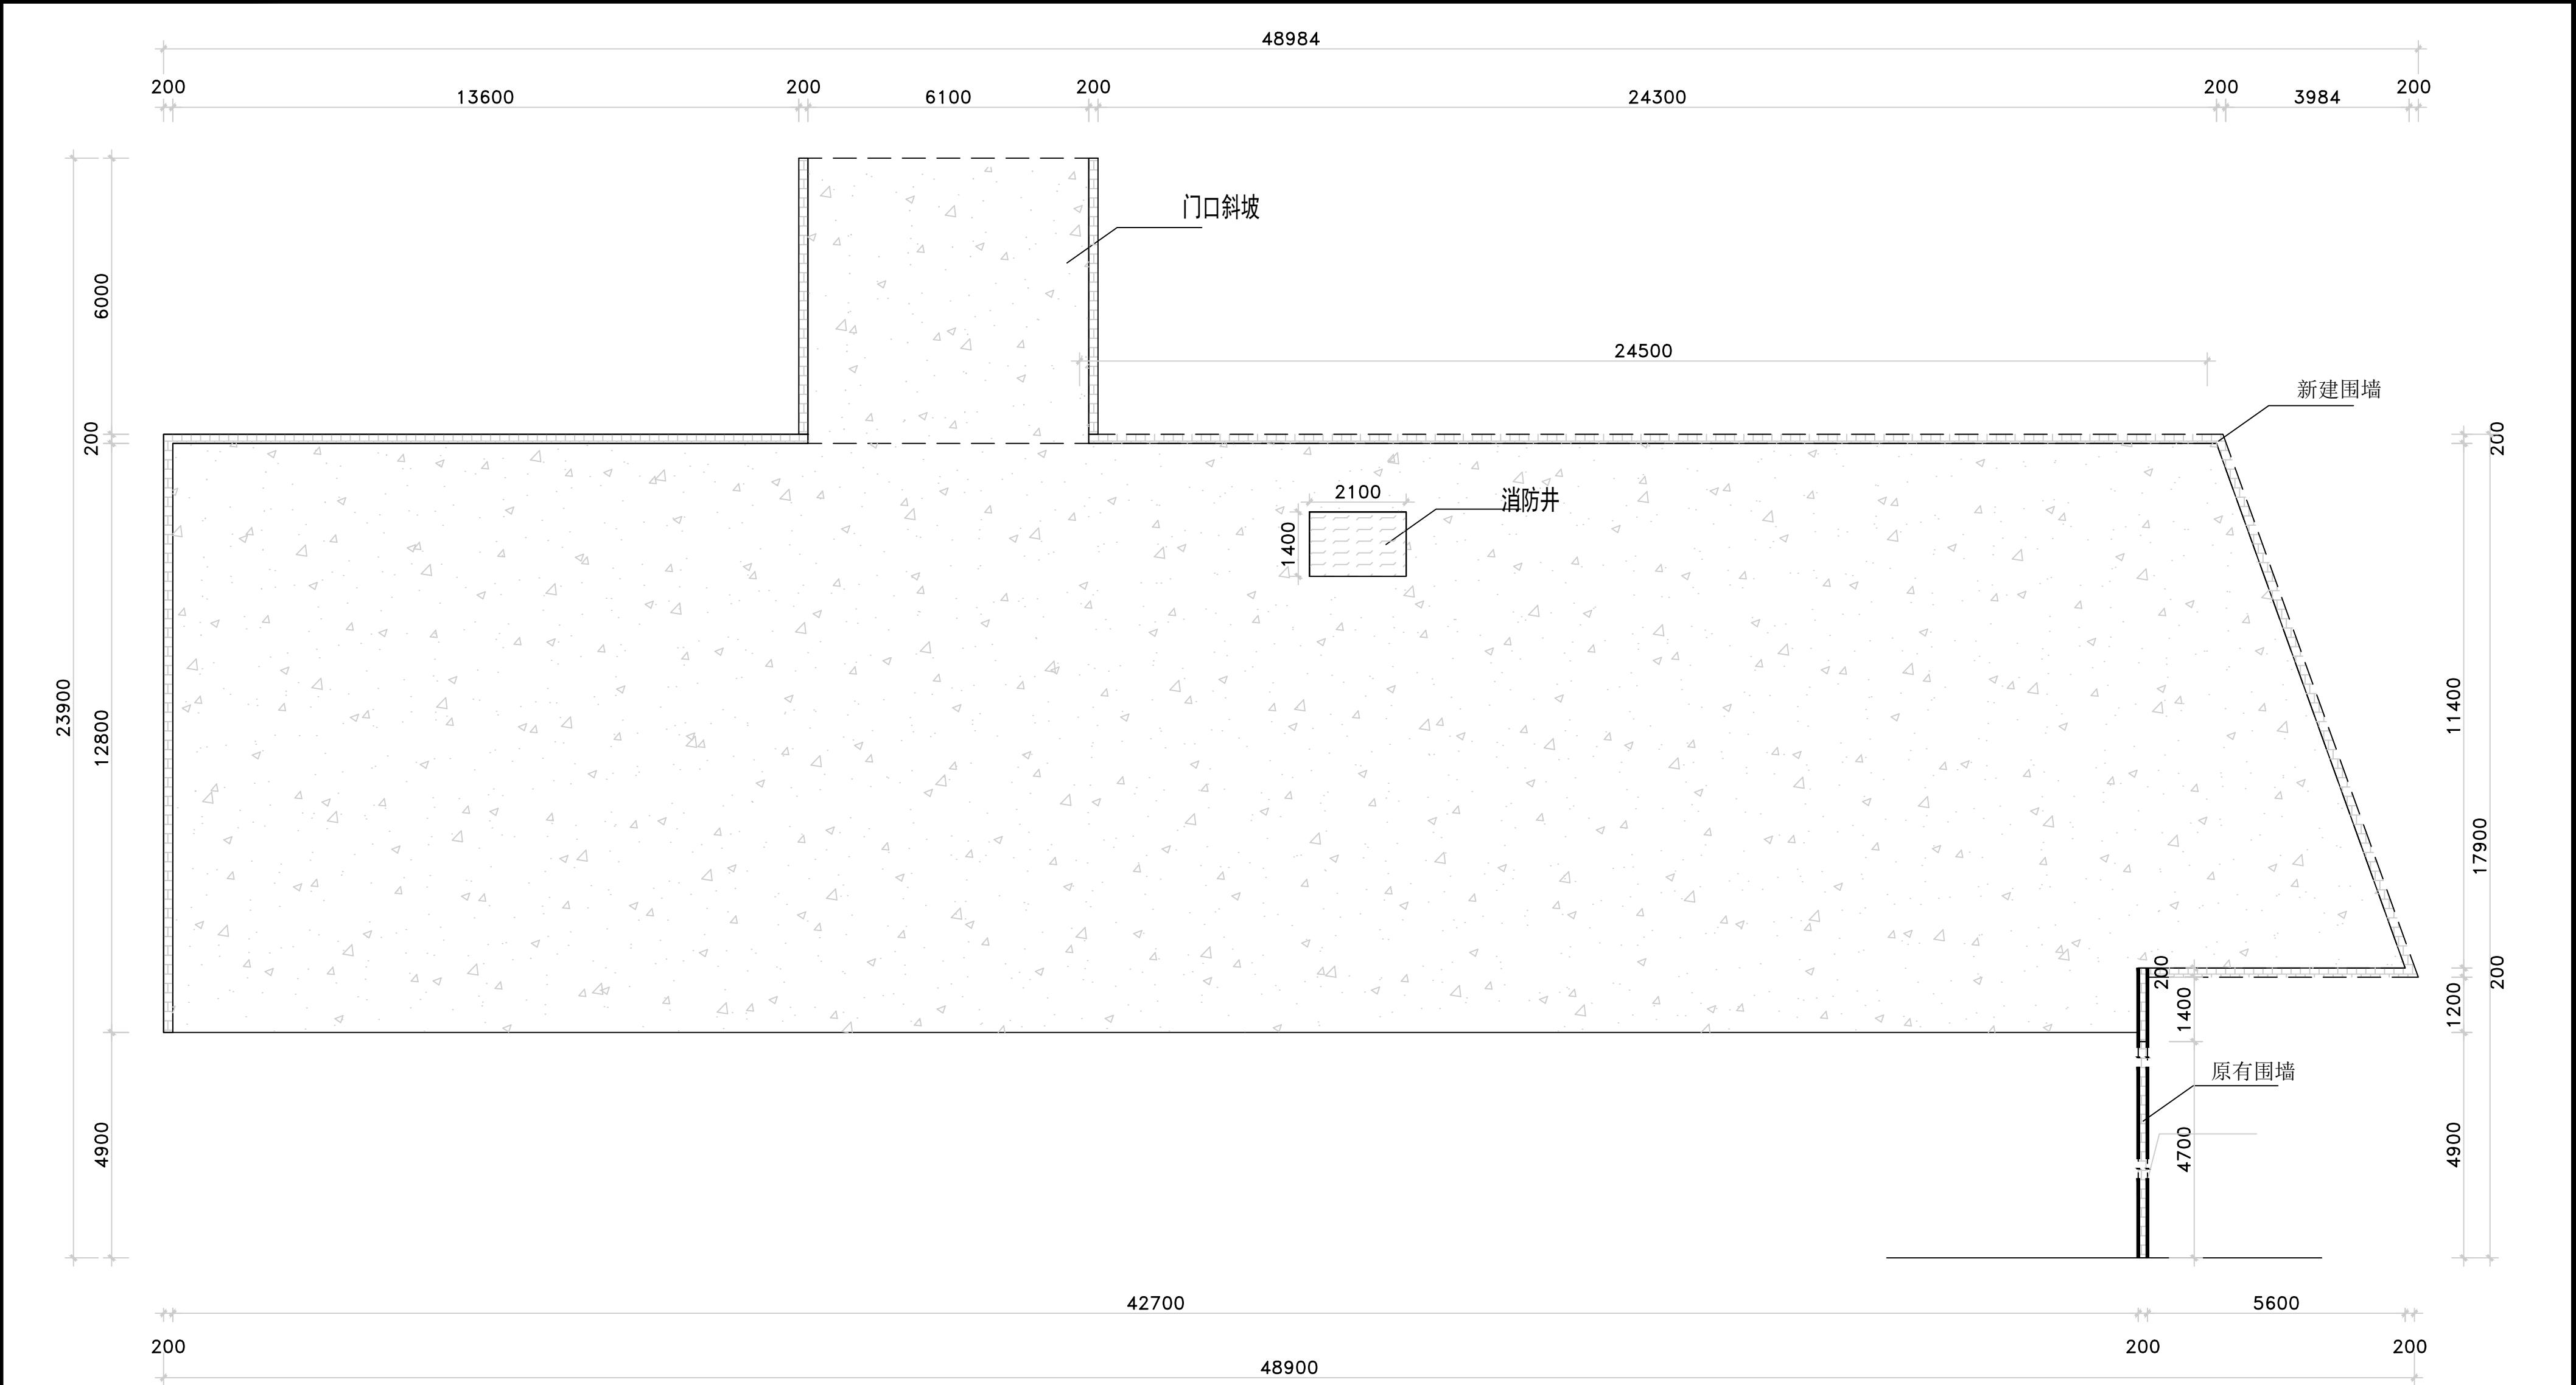



地面围边结构图1：100

说明：柱子间距一致

围墙说明：

装修做法表			
编号	做法名称	图纸用料做法	
广场地面	围墙	砌砖	40*20*20水泥砖，水泥砂浆擦缝
		批灰	12厚1:3水泥砂浆
			1.5厚聚氨酯防水涂料
			5厚干粉类聚合物水泥防水砂浆，中间压入一层耐碱玻璃纤维网布

审 定	覃天总	陆乃宁	广西桂鸿工程咨询有限公司		建筑工程：乙级 证书编号：A245021619	
项目负责人	陆乃宁	陆乃宁				
审 核	陆乃宁	陆乃宁	建设单位	昭平县职业技术学校	设计号	GH2603004
专业技术负责人	陆乃宁	陆乃宁	工程名称	昭平县职业技术学校宿舍、食堂维修升级改造，地面硬化、体育器材室及围墙建设工程	图 别	建施
校 对	陈川	陈川	子项目名称	南校区地面硬化工程2	图 号	JZ-09
设 计	何献	何献			比 例	1:100
方 案	何献	何献			日 期	2026. 05

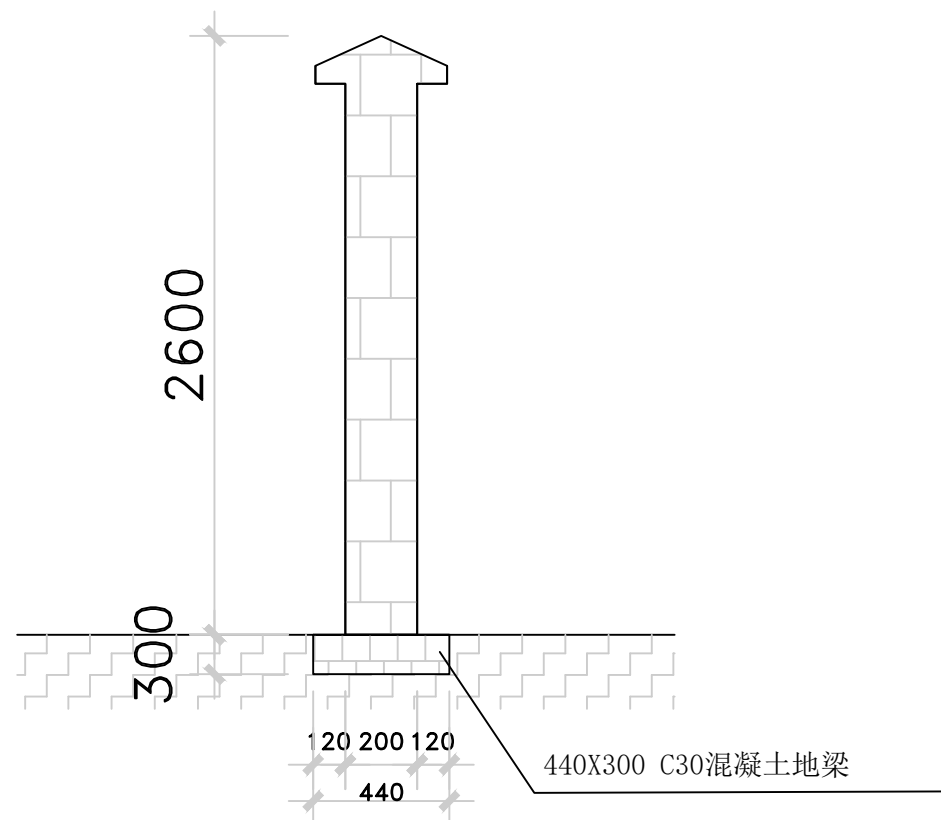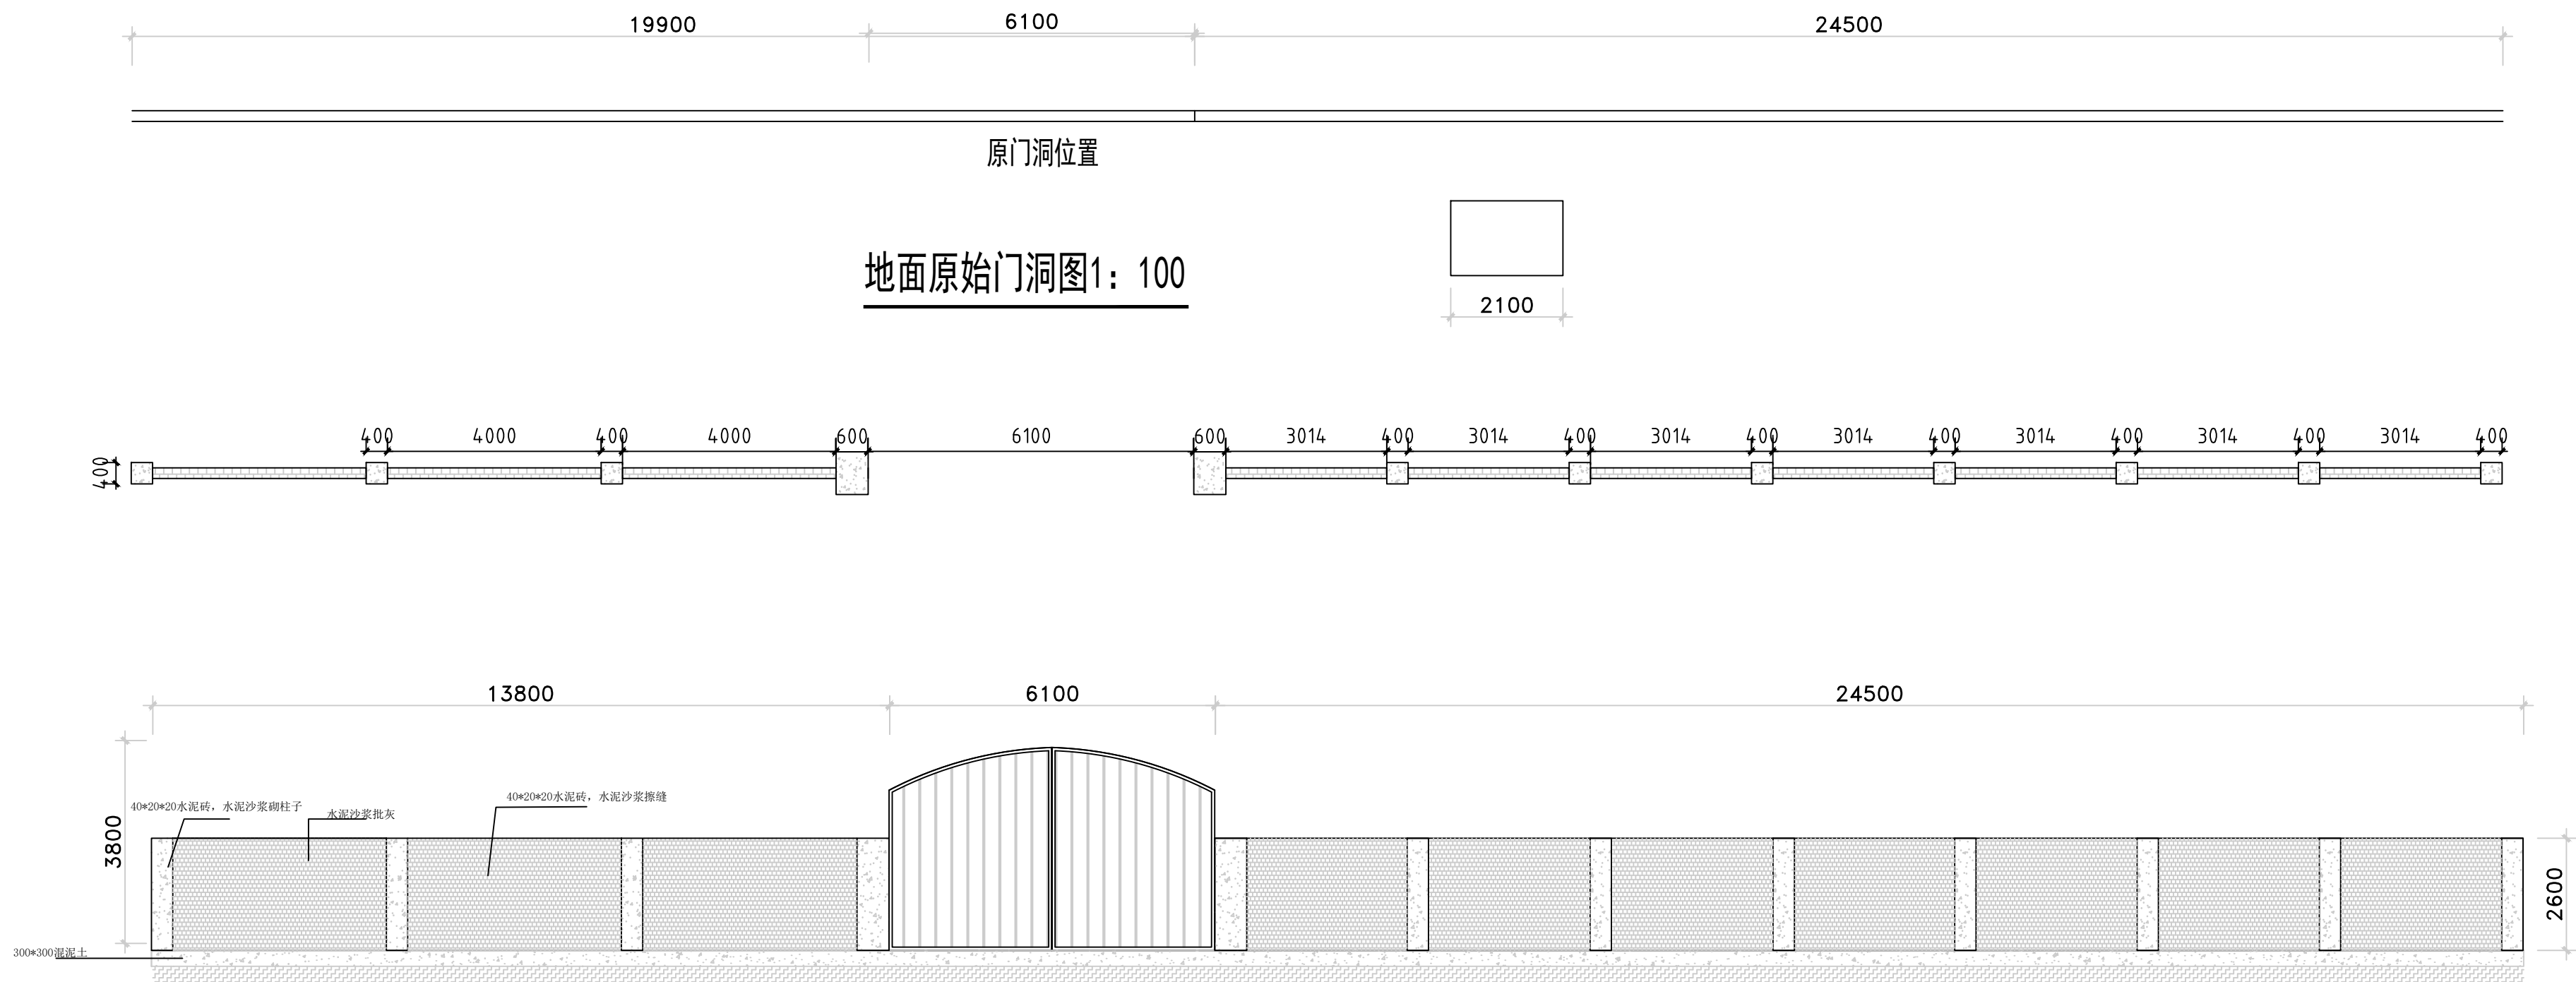

审 定	覃天总	陆乃宁	广西桂鸿工程咨询有限公司			
项目负责人	陆乃宁	陆乃宁				
审 核	陆乃宁	陆乃宁	建设单位	昭平县职业技术学校	设计号	GH2603004
专业技术负责人	陆乃宁	陆乃宁	工程名称	昭平县职业技术学校宿舍、食堂维修升级改造，地面硬化、体育器材室及围墙建设工程	图 别	建施
校 对	陈川	何献	子项目名称	南校区地面硬化工程2	图 号	JZ-10
设 计	何献	何献		地面原始门洞图 新建不锈钢门图	比 例	1:100
方 案	何献	何献			日 期	2026. 05