


SIZE:A3+0=0.25A1

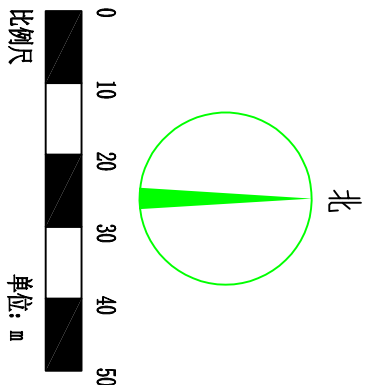


- 说明:
- 1、本图尺寸单位以m计;
 - 2、本工程主要建设内容如下: ①坝顶路面硬化65m; ②清理坝坡(弃运1km), 坝外坡铺种草皮, 共900m²; ③坝脚新建排水沟, 总长50m。
 - 3、设计图纸有与实际地形不相符的, 应以实际地形为准; 未详尽之处, 应参照相关规范执行。

工程总体平面布置图 1:1000

广西正源工程咨询有限公司					
核定	李永坤		贺州市八步区中央水利发展资金 小型水库工程维护养护项目		
审查	詹光尧				
校核	詹汉涛		中芯水库工程总体平面布置图		
设计					
制图	胡利燕				
发证单位	建设部	比例	见图	日期	2026.04
设计证号	A145009758	图号	GKZY-BBQ-ZLSK-WXTH-PM-SG-01		

SIZE:A3+0=0.25A1

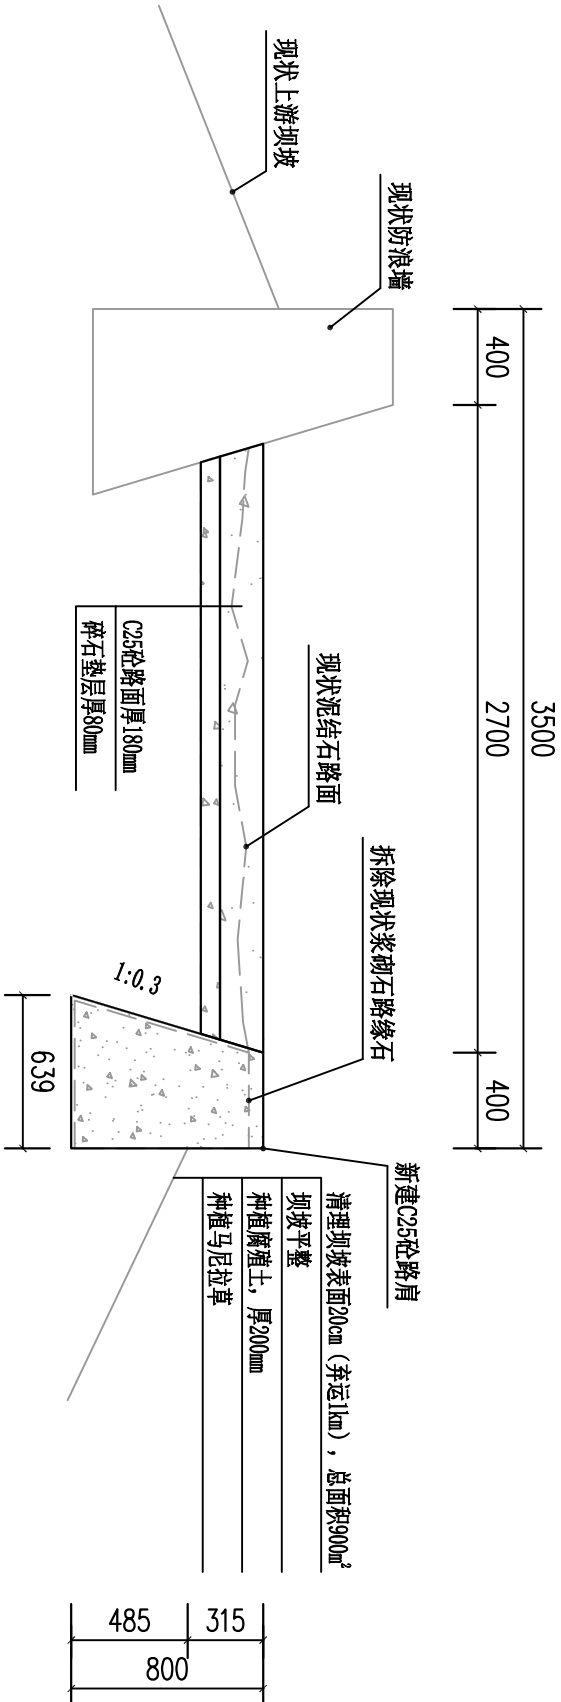


坝顶路面典型断面图 1:30

控制桩号L0+000.00~L0+065.00

说明:

- 图中尺寸均以mm计;
- 坝顶路面上层铺设C25砼路面, 厚180mm, 路宽2.7m, 路面下设碎石垫层厚80mm, 道路间距5m设置一道分缝, 内填沥青砂浆。路面施工前需平整路面, 铺设完毕后间距5m设置一道锯缝, 全段路面表面刻纹。坝顶路面右侧设置C25砼路肩, 宽0.4m。
- 本次新建C25砼排水沟共50m, 底板厚150mm。排水沟每5m设一伸缩缝, 分缝宽20mm, 用沥青木板回填防渗处理。回填土分层回填并夯实, 压实度≥90%。
- 设计图纸有与实际地形不相符的, 应以实际地形为准; 未详尽之处, 应参照相关规范执行。

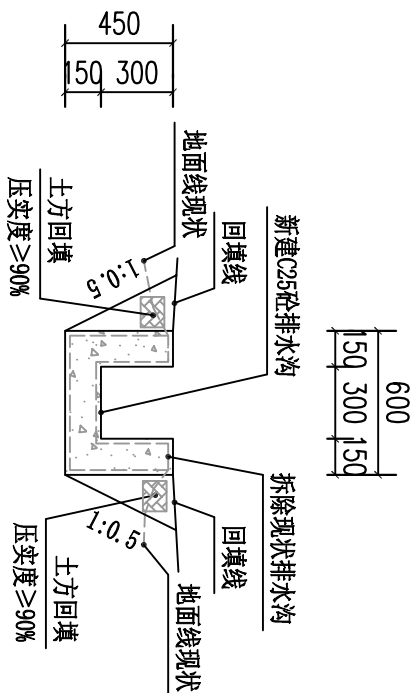

排水沟典型横断面设计图 1:30

总长50m

广西正源工程咨询有限公司

核定	李科		贺州市八步区中央水利发展资金		实施	方案
审查	陈光尧		小型水库工程维修养护项目		水工	部分
校核	唐汉清		中恋水库维修养护设计图			
设计	胡利燕					
制图						
发证单位	建设部	比例	见图	日期	2026.04	
设计证号	A145009758	图号	GXZY-BBQ-ZLSK-WXTH-SJ-SG-01			