SIZE:A3+0=0.25A1

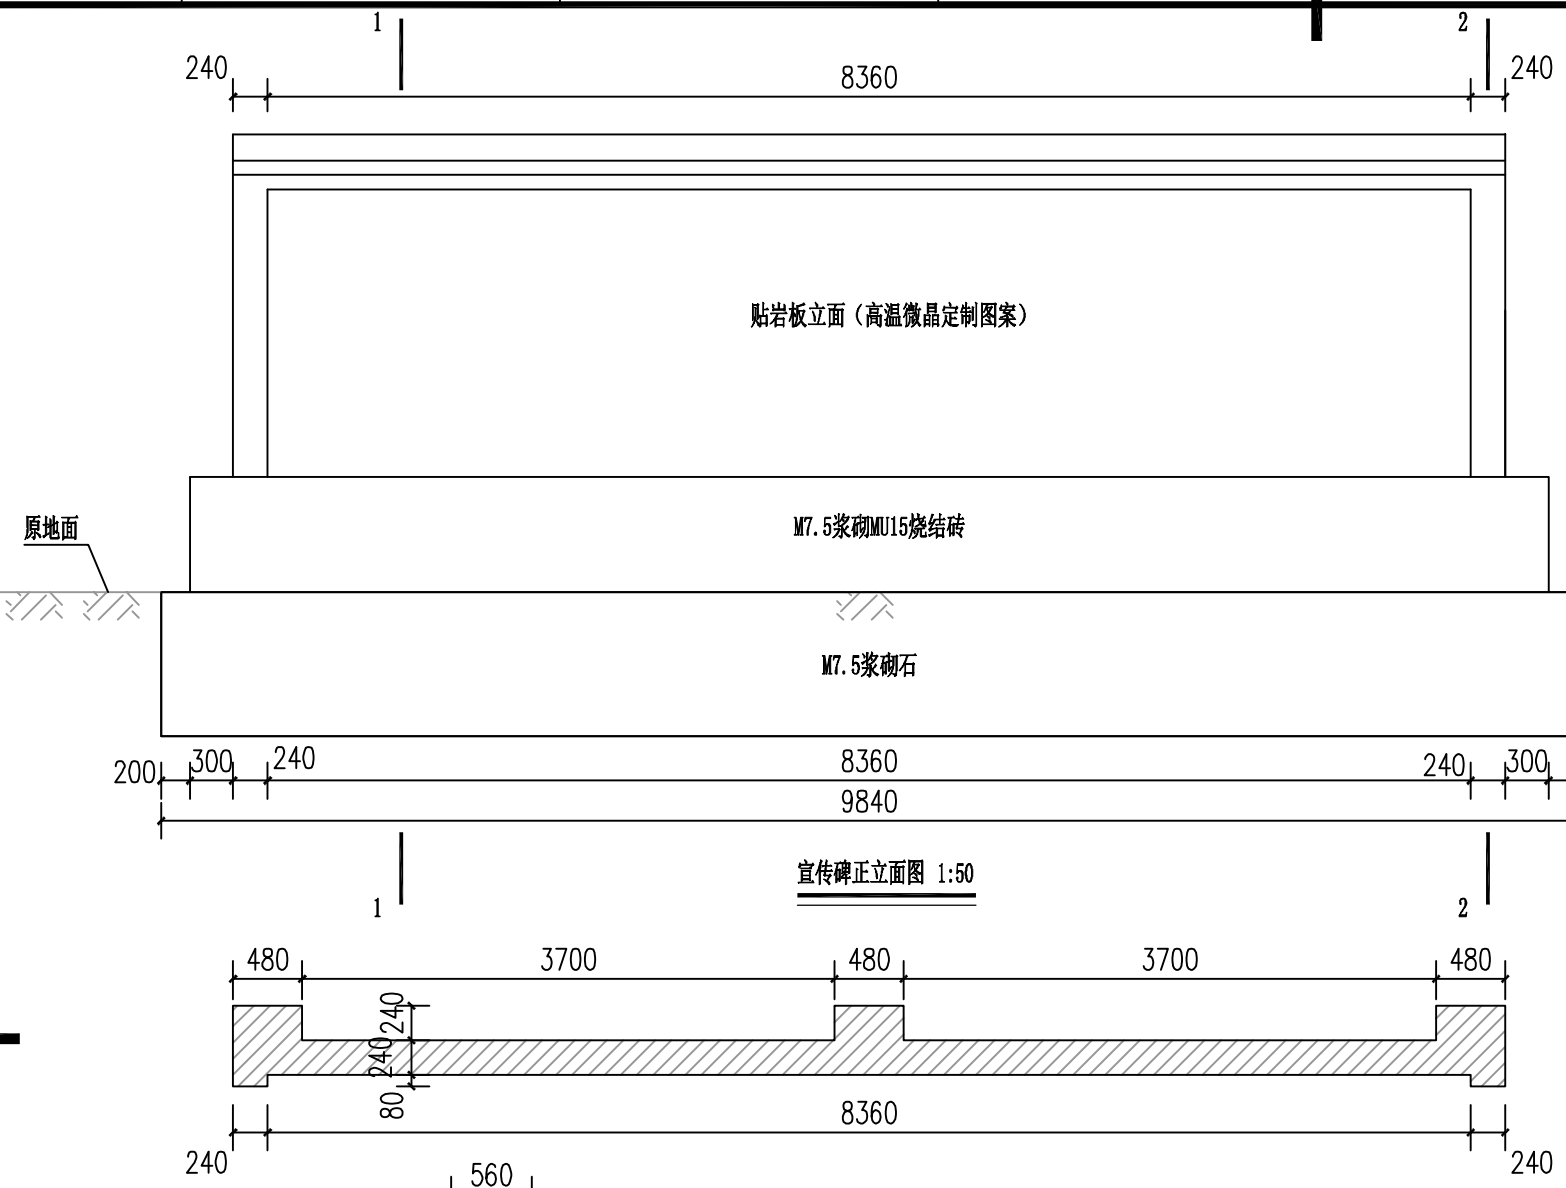

宣传碑正立面图 1:50

宣传碑平面图 1:50

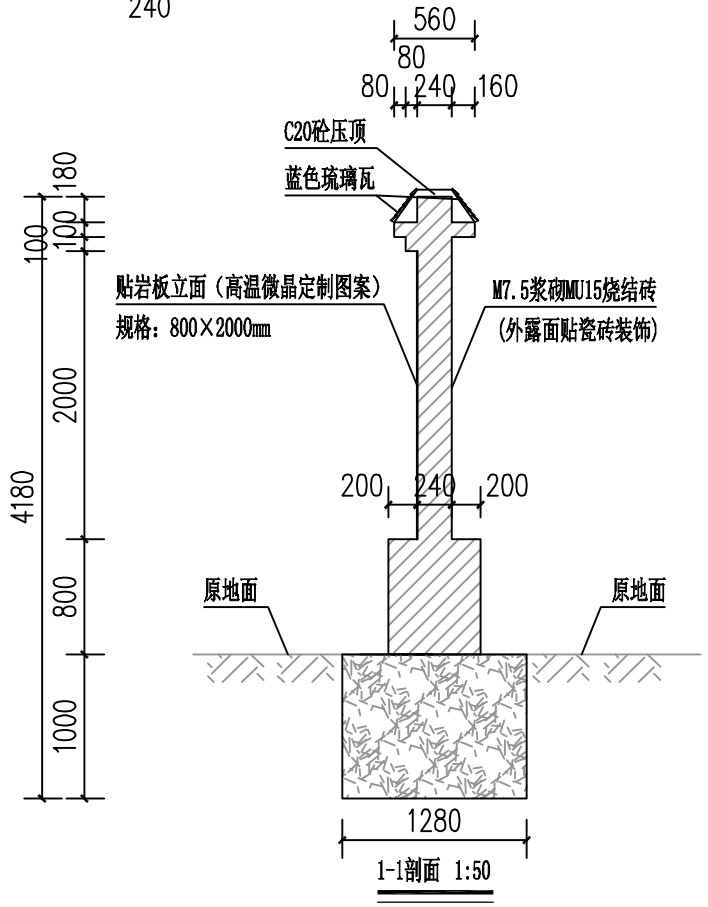

1-1剖面 1:50

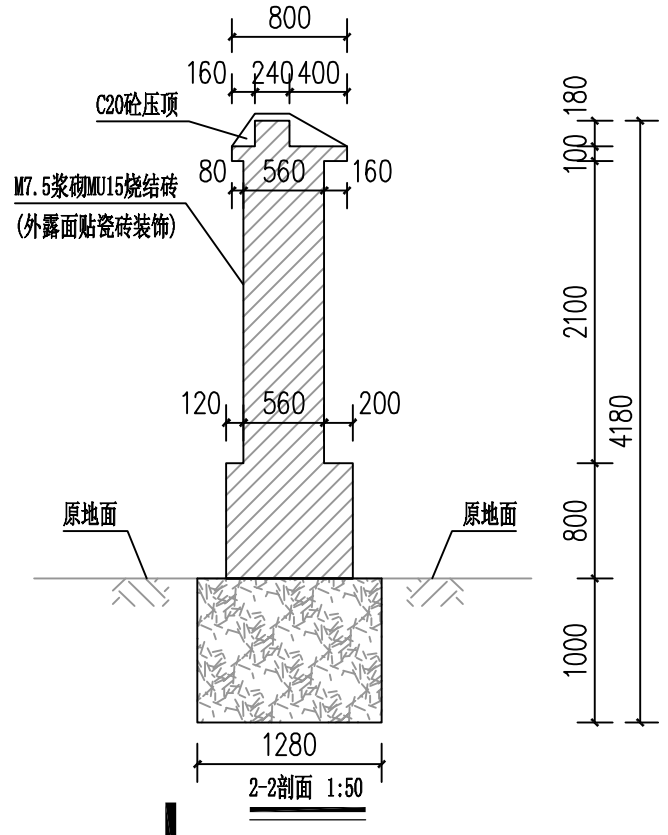

2-2剖面 1:50

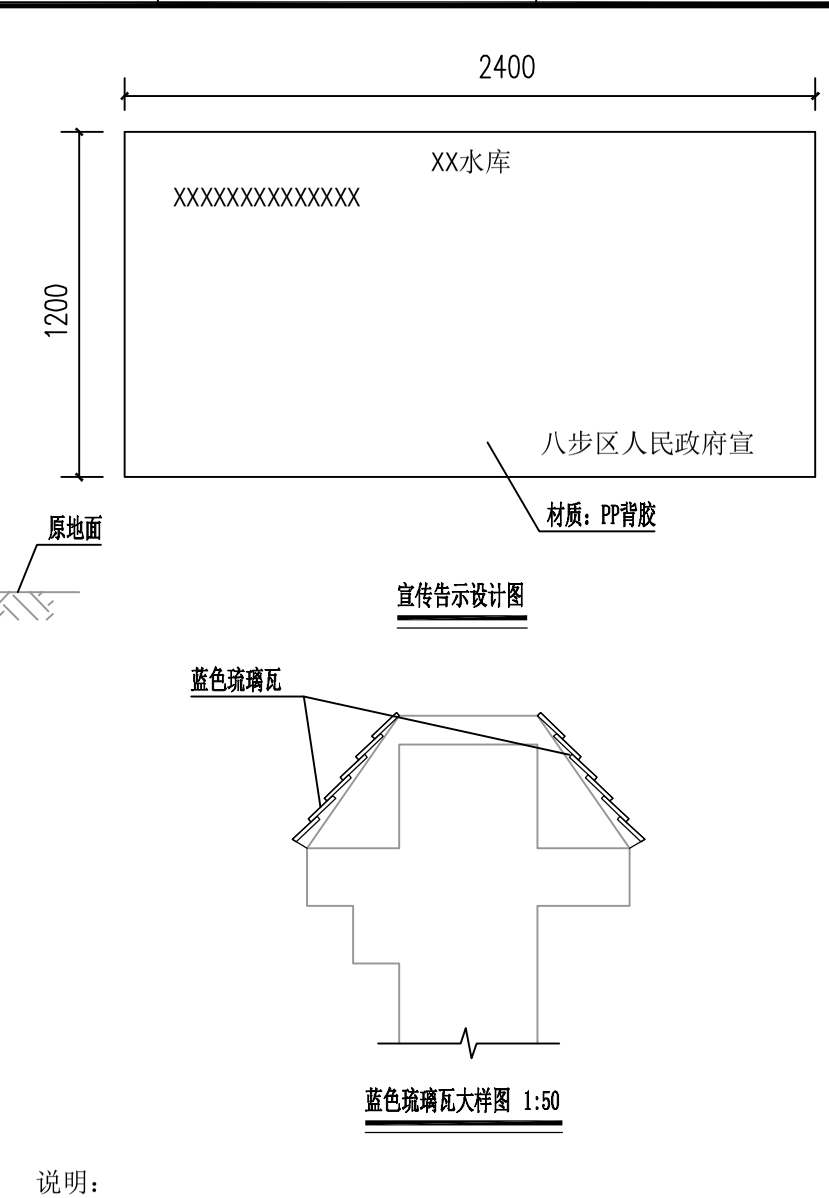

宣传告示设计图

蓝色琉璃瓦大样图 1:50

说明：

1、本图尺寸单位：高程以m计，其余尺寸以mm计；

2、本工程主要建设内容：本工程新建水库宣传碑共12座（沙冲、宗祖、大勒、山塘、林冲、古庄、岭铁、范模、水眼、灰石江、三皇爷、野鸭塘）；新建水库宣传告示共7处（林背、莲花、龙利、文革、大噫、大钵、野鸭塘）；

3、水库宣传碑、宣传告示(2400×1200mm)文字、图案等内容由业主拟定，采用岩板高温微晶定制图案（800×2000mm），可根据市场现有品质及业主方要求予以更换；

4、水库宣传碑修建位置由业主现场指定；

5、其余未尽说明之处，详见相关设计规范。

广西正源工程咨询有限公司					
核 定			贺州市八步区2026年中央水利发展资金小型水库工程维修养护项目	实施	方案
审 查				水工	部分
校 核			水库宣传碑/宣传牌告示设计图		
设 计					
制 图					
发证单位	建设部		比 例	见 图	日 期	2026.04
设计证号	A145009758		图 号	GXZY-BBQ-WXYH-XCB-SJ-SG-01		