


SIZE:A3+0=0.25A1

A

B


C

D

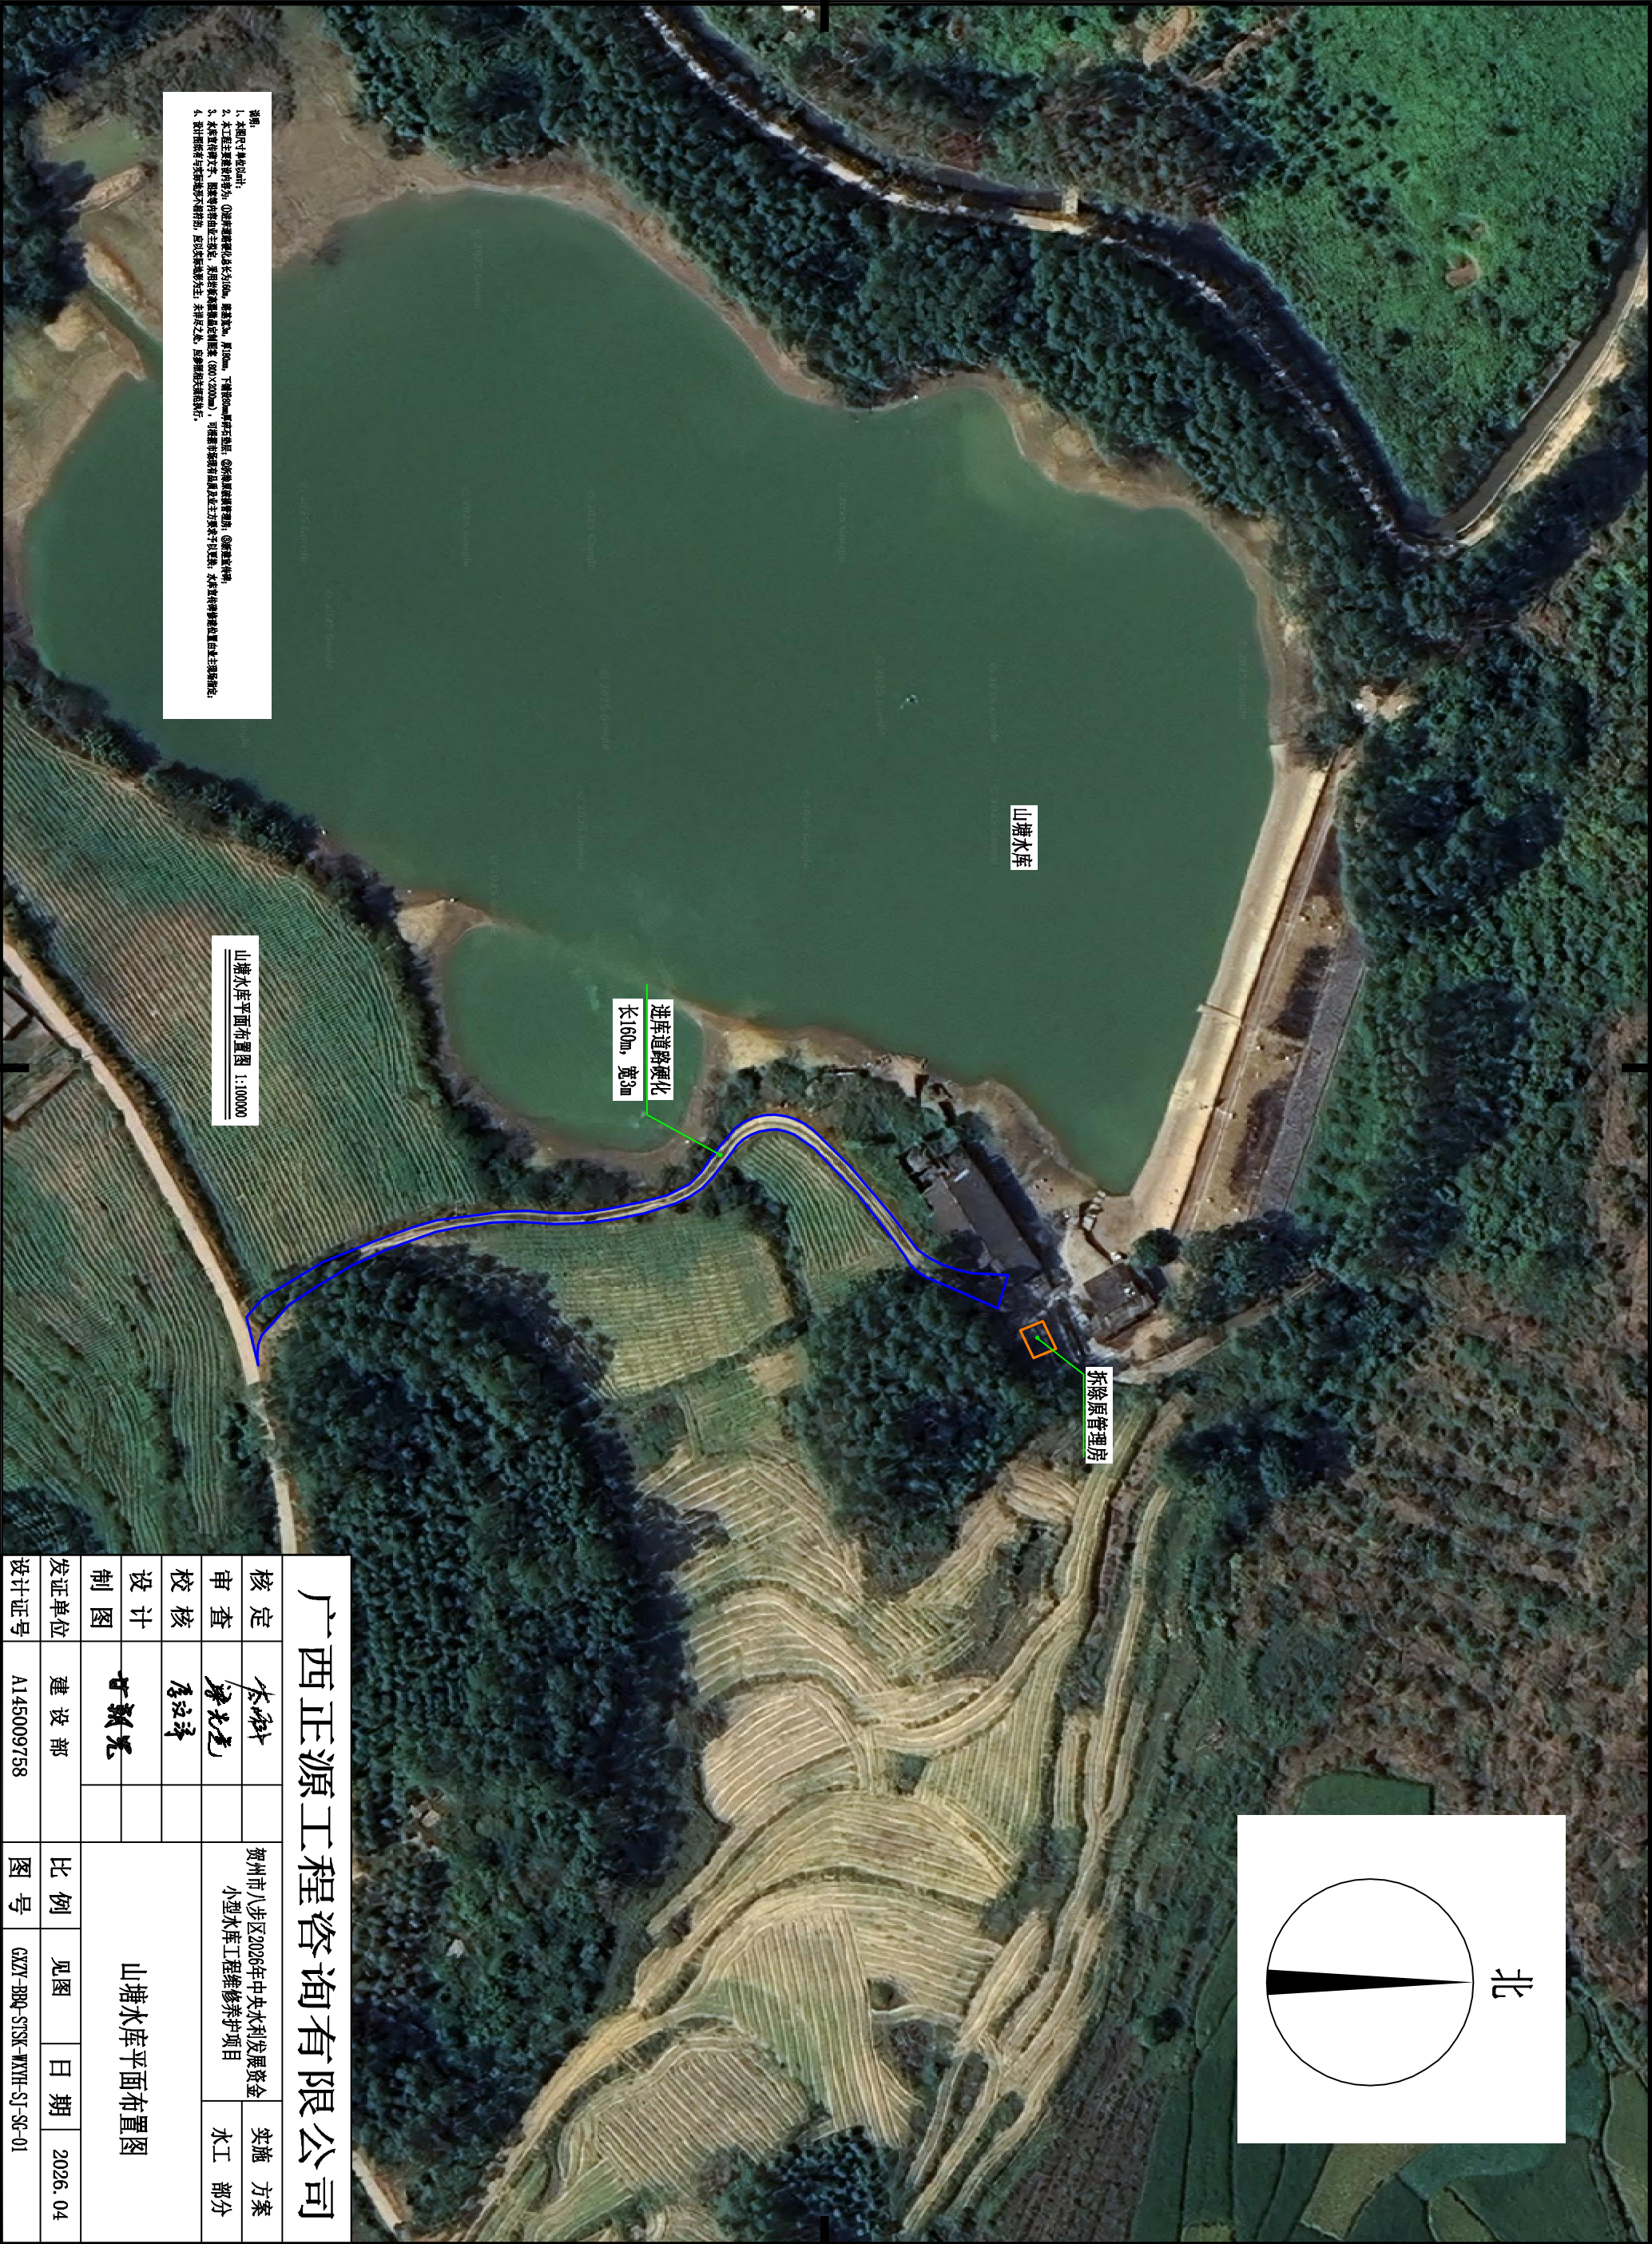

说明
1、本图设计比例尺为1:10000。
2、本工程主要建设内容为：①进库道路硬化，长160m，宽3m；②拆除原管理房；③新建管理房。
3、本图设计内容，除特别说明外，均按国家现行标准执行。未尽事宜，参照国家现行标准执行。
4、本图设计内容，除特别说明外，均按国家现行标准执行。未尽事宜，参照国家现行标准执行。

山塘水库平面布置图 1:100000

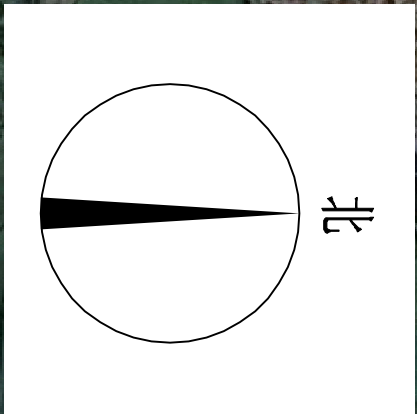

广西正源工程咨询有限公司									
核定	李科		贺州市八步区2026年中央水利发展资金				实施		方案
审查	潘光彪		小型水库工程维修保养项目				水工		部分
校核	廖汉平		山塘水库平面布置图						
设计									
制图	甘新亮								
发证单位	建设部		比例	见图	日期	2026.04			
设计证号	A145009758		图号	GZYT-BRQ-STSK-WXH-SJ-SG-01					

