


SIZE:A3+0=0.25A1

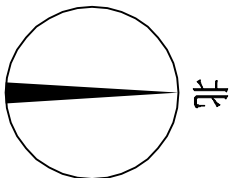


- 说明:
- 1、本图尺寸单位以mm计;
  - 2、本工程主要建设内容:
    - ①坝顶措施: 新建C25砼硬化1200m<sup>2</sup>;
    - ②坝坡措施: 上游坝坡沥青修复分缝, 上游坝坡清除杂草200m<sup>2</sup>;
    - ③管理设施: 进库道路C25砼硬化690m<sup>2</sup>, 放水塔更换止水橡胶, 新建宣传碑1座;
  - 3、水库宣传碑文字、图案等内容由业主拟定, 采用岩板高温微晶定制图案 (800×2000mm), 可根据市场现有品质及业主方要求予以更换;
  - 4、水库宣传碑修建位置由业主现场指定;
  - 5、设计图纸有与实际地形不相符的, 应以实际地形为准; 未详尽之处, 应参照相关规范执行。

## 广西正源工程咨询有限公司

核定	李科		贺州市八步区2026年中央水利发展资金				实施	方案
审查	潘光彪		小型水库工程维修保养项目				水工	部分
校核	廖淑萍		林冲水库平面布置图					
设计								
制图	容子民							
发证单位	建设部		比例	见图	日期	2026.04		
设计证号	A145009758		图号	GXZY-BBQ-LCSK-WXYH-PM-SG-01				

SIZE:A3+0=0.25A1

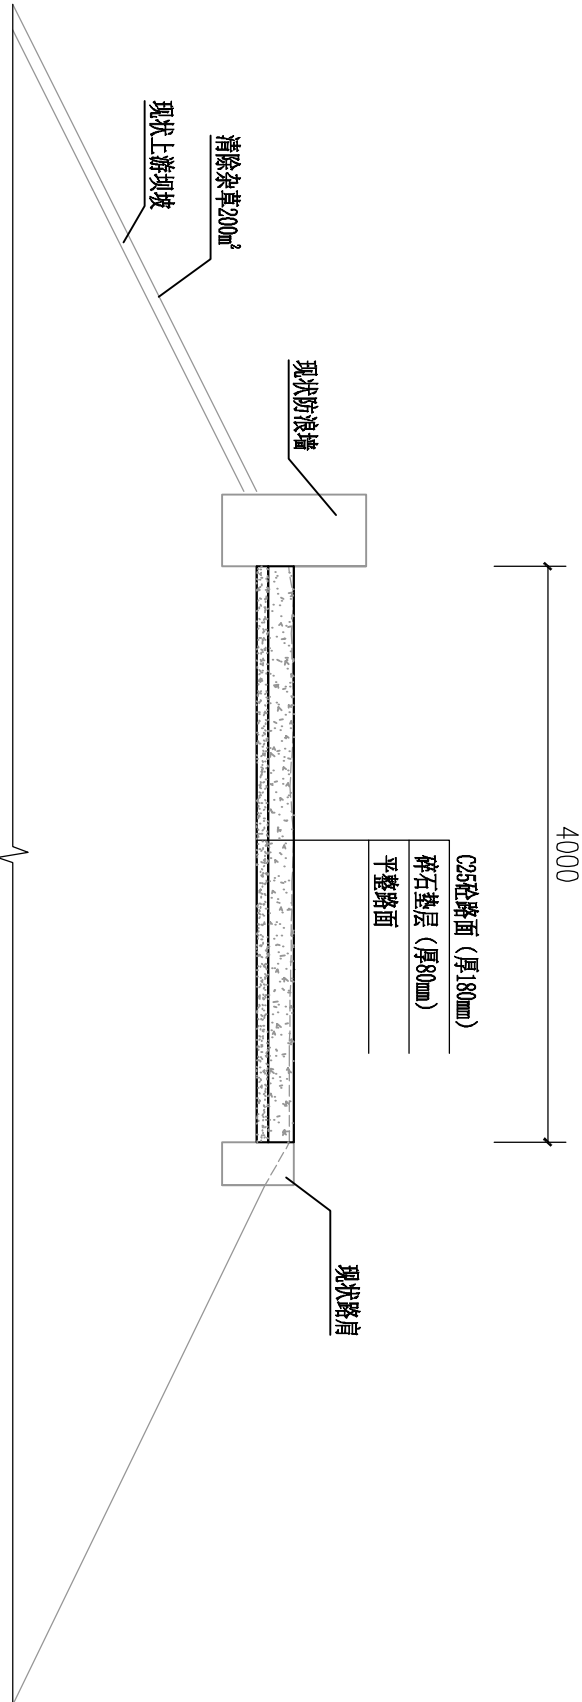

坝顶路面硬化设计图 1:50

坝顶路面长300m

800

修复沥青分缝, 缝宽20mm

现状临护坡

3000

C25砼面板厚180mm

碎石垫层压实厚80mm

平整路面

进库道路硬化设计图 1:50

长230m

修复伸缩缝大样图 1:50

广西正源工程咨询有限公司

核定	李科		贺州市八步区2026年中央水利发展资金			实施	方案
审查	潘光范		小型水库工程维修养护项目			水工	部分
校核	唐汉清		林冲水库工程设计图				
设计							
制图	谷开民						
发证单位	建设部		比例	见图	日期	2026.04	
设计证号	A145009758		图号	GZT-BBQ-JSK-WXTH-SJ-SG-01			