


SIZE:A3+0=0.25A1

A

B

C

D

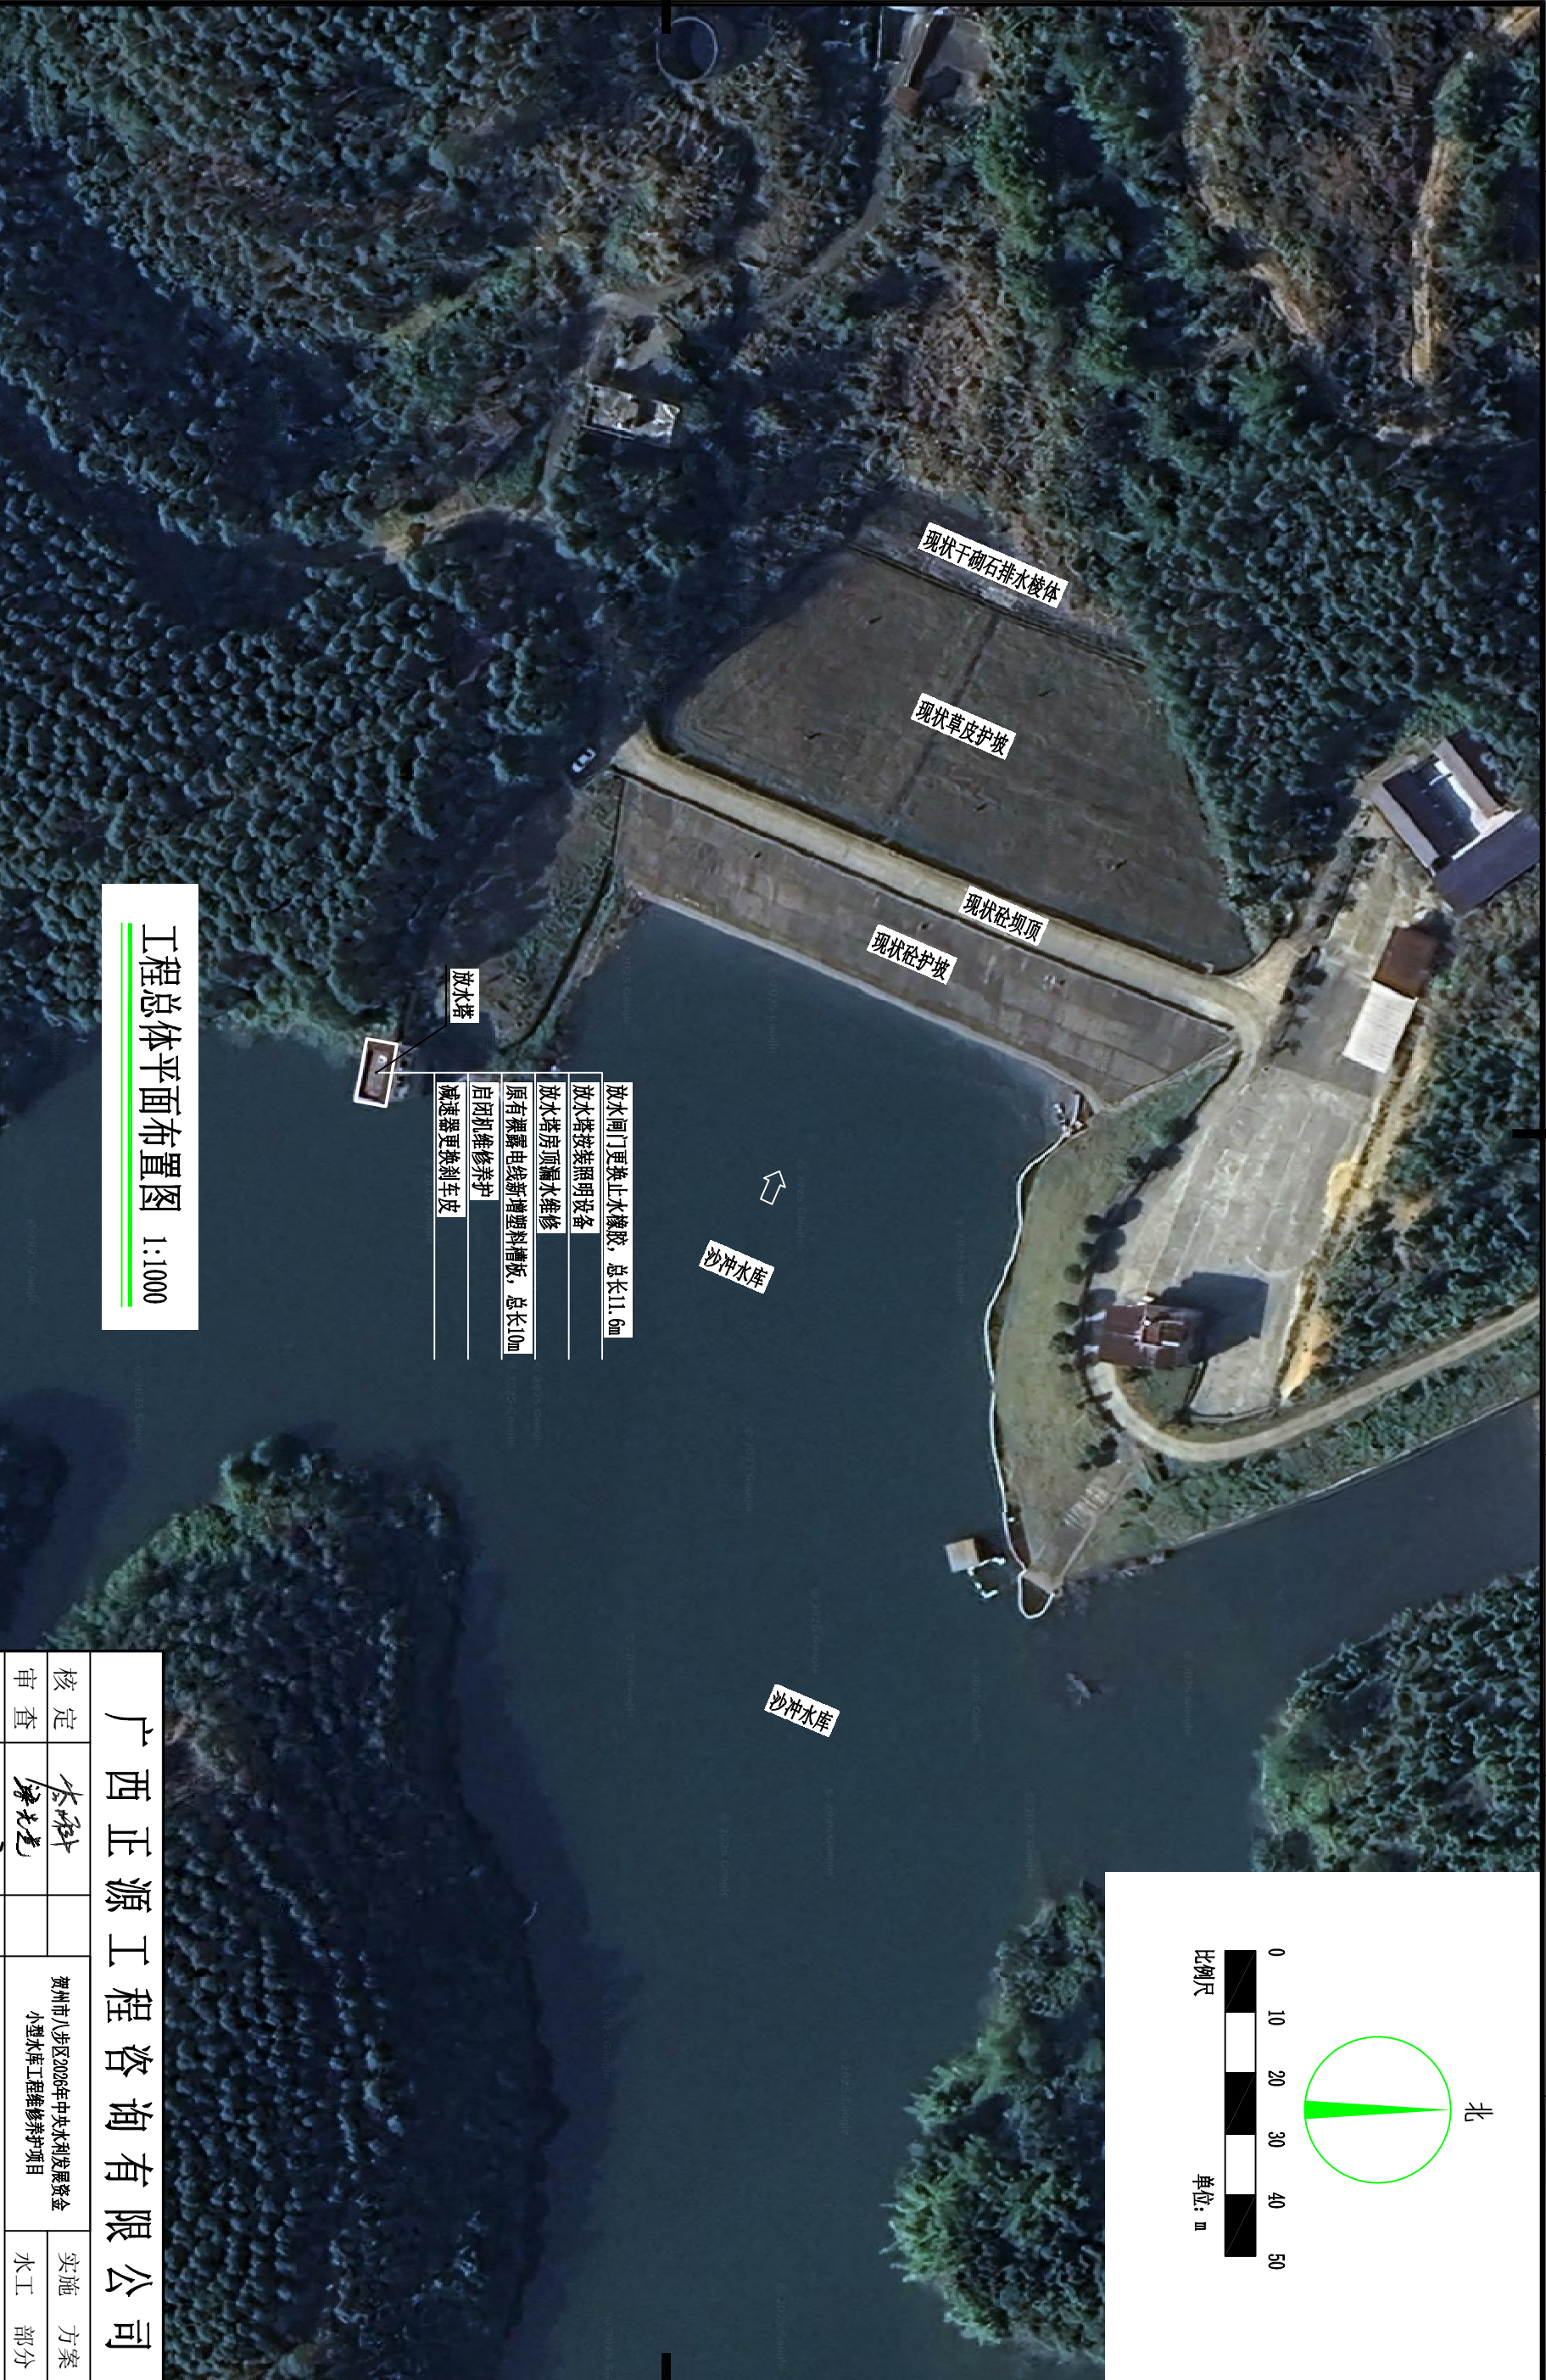

- 说明:
- 1、本图尺寸单位以mm计;
 - 2、本工程主要建设内容如下: ①放水闸门更换止水橡皮, 总长11.6m; ②放水塔按装照明设备; ③放水塔房顶漏水维修; ④新建宣传碑1座; ⑤原有裸露电线新增塑料槽板, 总长10m; ⑥自闭机维修保养; ⑦减速器更换刹车皮。
 - 3、设计图纸有与实际地形不相符的, 应以实际地形为准; 未尽之处, 应参照相关规范执行。

工程总体平面布置图 1:1000

广西正源工程咨询有限公司									
核定 审查	李永中 廖光尧		贺州市八步区2026年中央水利发展资金 小型水库工程维修保养项目				实施	方案	
							水工	部分	
校核	廖汉清		沙冲管理所工程总体平面布置图						
设计									
制图	胡利燕								
发证单位	建设部		比例	见图	日期	2026.04			
设计证号	A145009758		图号	GXZY-BBQ-SGJLS-WXYH-PM-SG-01					

