


SIZE:A3+0=0.25A1

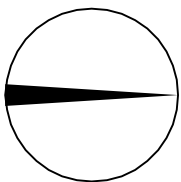

比例尺 单位: m



说明:

- 1、本图尺寸单位以mm计;
- 2、本工程主要建设内容:
管理设施: 放水梯级塞孔混凝土修复3.02m³;
- 3、设计图纸有与实际地形不相符的, 应以实际地形为准; 未尽之处, 应参照相关规范执行。

广西正源工程咨询有限公司

核定	李科		贺州市八步区2026年中央水利发展资金			实施	方案
审查	潘光尧		小型水库工程维修养护项目			水工部分	
校核	唐淑萍		西岱山水库平面布置图				
设计							
制图	谷子民						
发证单位	建设部	比例	见图	日期	2026.04		
设计证号	A145009758	图号	GXZY-BBQ-XLSK-WXYH-FM-SG-01				

SIZE:A3+0=0.25A1

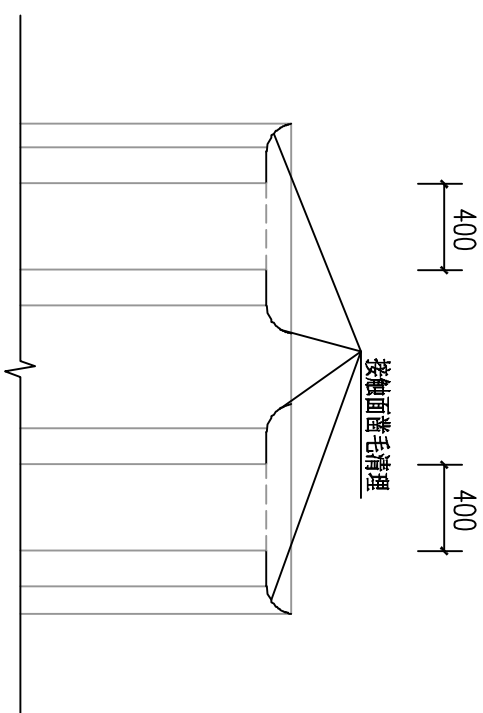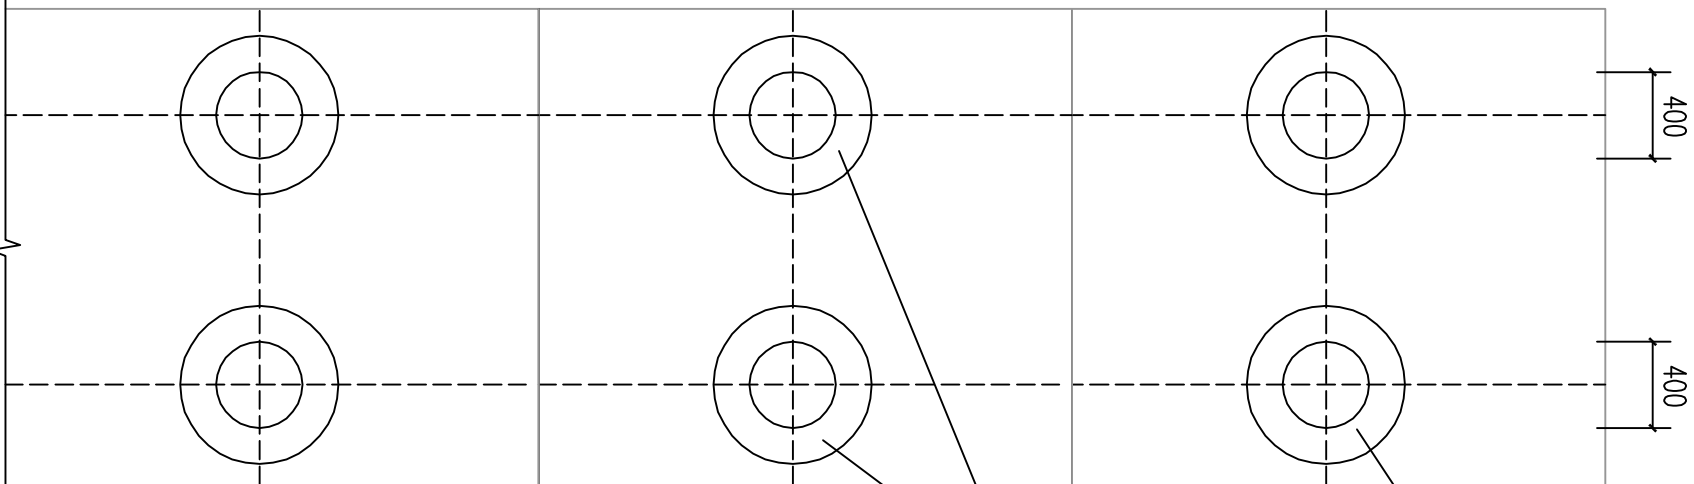

说明:

- 1、本图尺寸以mm计;
- 2、图中未尽事宜按相关规范执行。

广西正源工程咨询有限公司					
核定 审查 校核 设计 制图			贺州市八步区2026年中央水利发展资金 小型水库工程维修养护项目		
			实施 水工部分	方案	
西岔山水库放水梯级翼孔修复设计图					
发证单位	建设单位	比例	见图	日期	2026.04
设计证书号	A145009758	图号	GZYZ-BRQ-XLSK-WYTH-SJ-SG-01		