
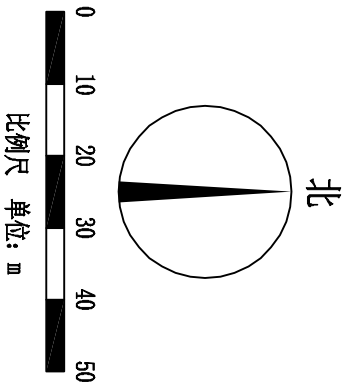


SIZE:A3+0=0.25A1

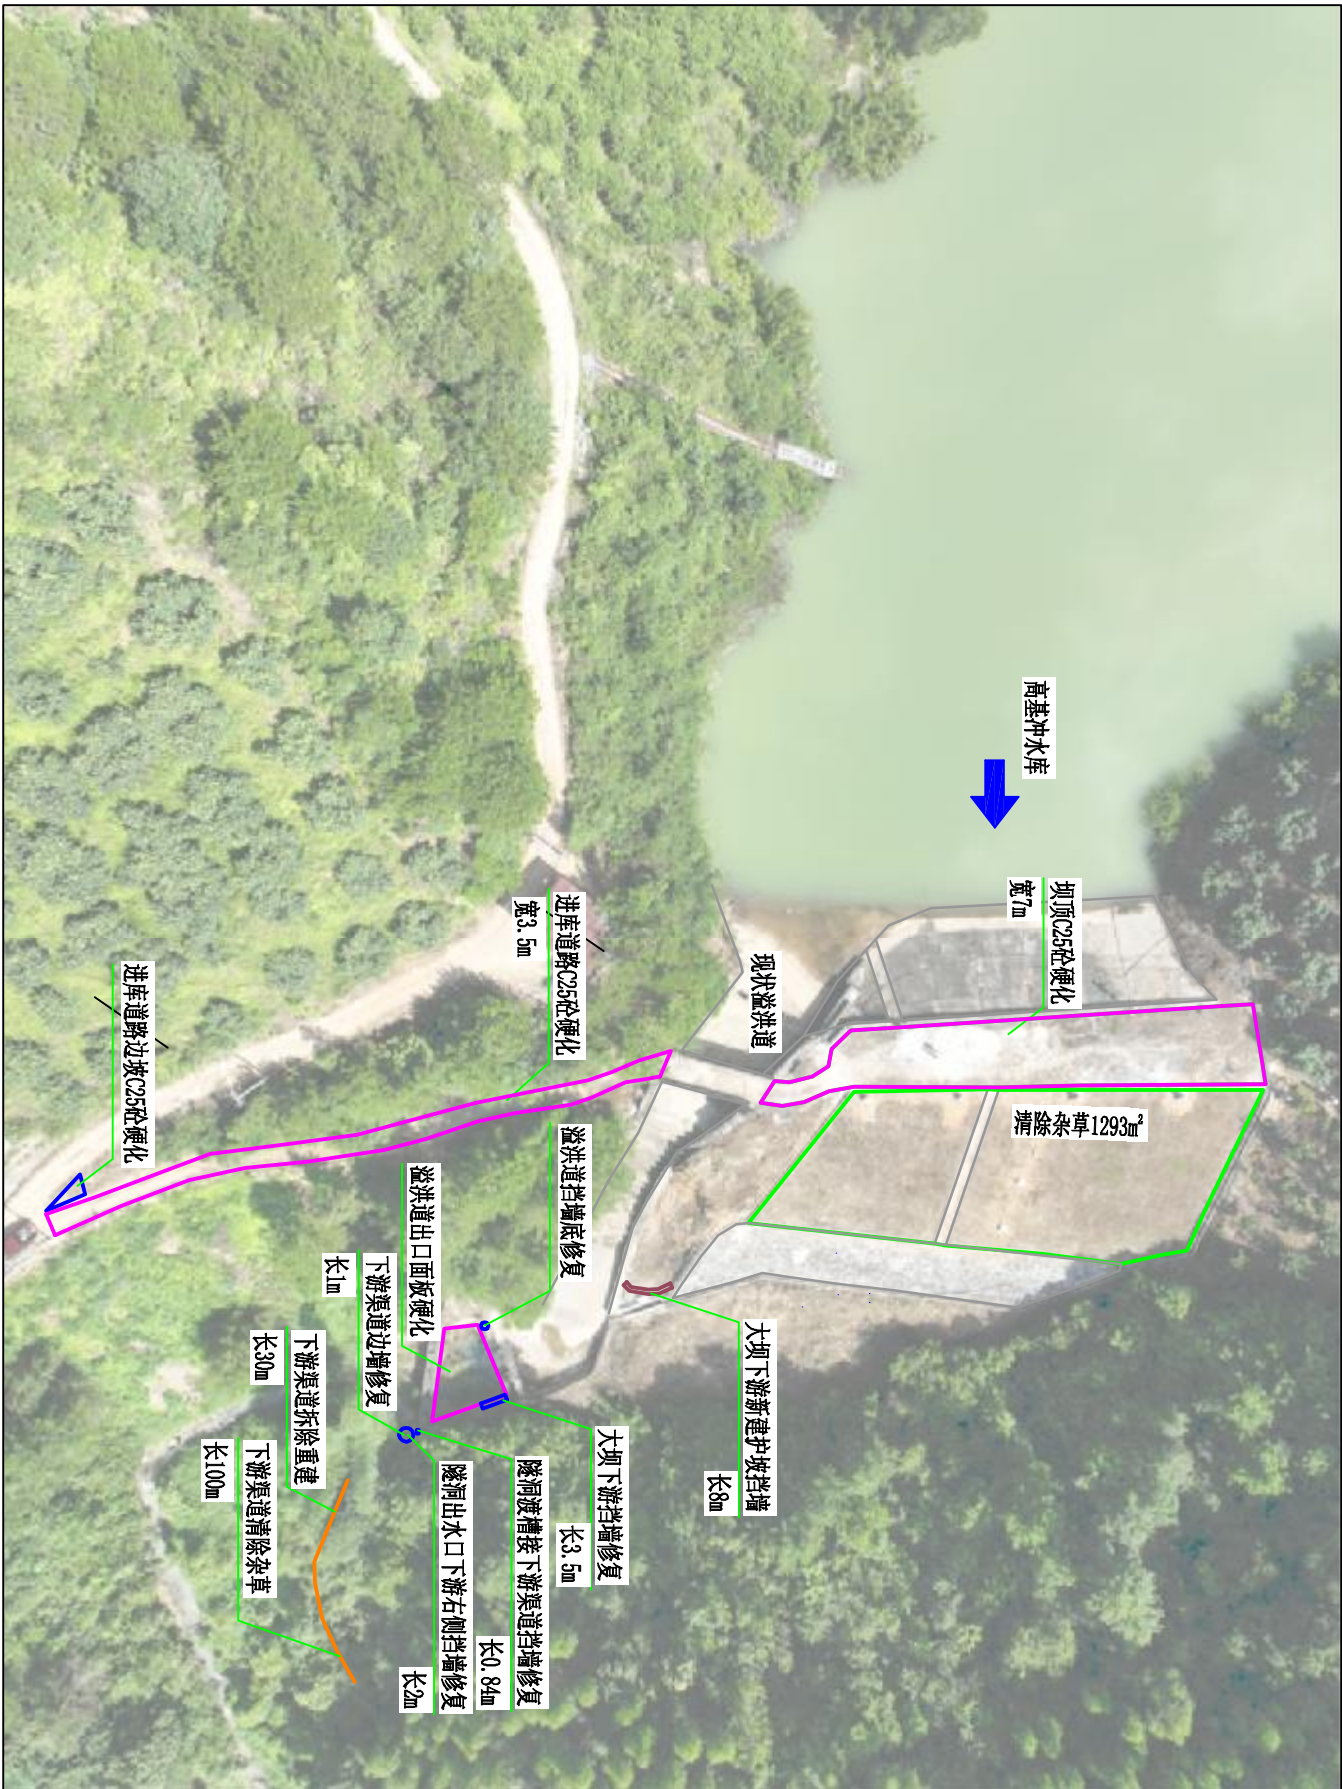

说明:

1、本图尺寸单位以m计;

2、本工程主要建设内容:

①坝顶措施: 新建C25砼硬化592m²;


②坝坡措施: 下游新建C25砼重力式护坡挡墙, 长8m, 下游坝坡清除杂草1293m²;

③管理设施: 进库道路C25砼硬化315m², 进库道路边坡C25砼硬化8m², 溢洪道挡墙底修复0.38m³, 大坝下游挡墙修复长3.5m, 溢洪道出口面板硬化66.7m², 隧洞渡槽接下游渠道挡墙修复长0.84m, 隧洞出水口下游右侧挡墙修复长2m, 下游渠道边墙修复长1m, 下游渠道清除杂草长100m;




3、设计图纸有与实际地形不相符的, 应以实际地形为准; 未详尽之处, 应参照相关规范执行。

广西正源工程咨询有限公司					
核定	李科		贺州市八步区2026年中央水利发展资金		
审查	潘光彪		小型水库工程维修保养项目		实施 方案
校核	廖淑萍		水工 部分		
设计			高基冲水库平面布置图		
制图	容子民				
发证单位	建设部	比例	见图	日期	2026.04
设计证号	A145009758	图号	GKZY-BBQ-GJCSK-WXYH-PM-SG-01		

SIZE:A3+0=0.25A1

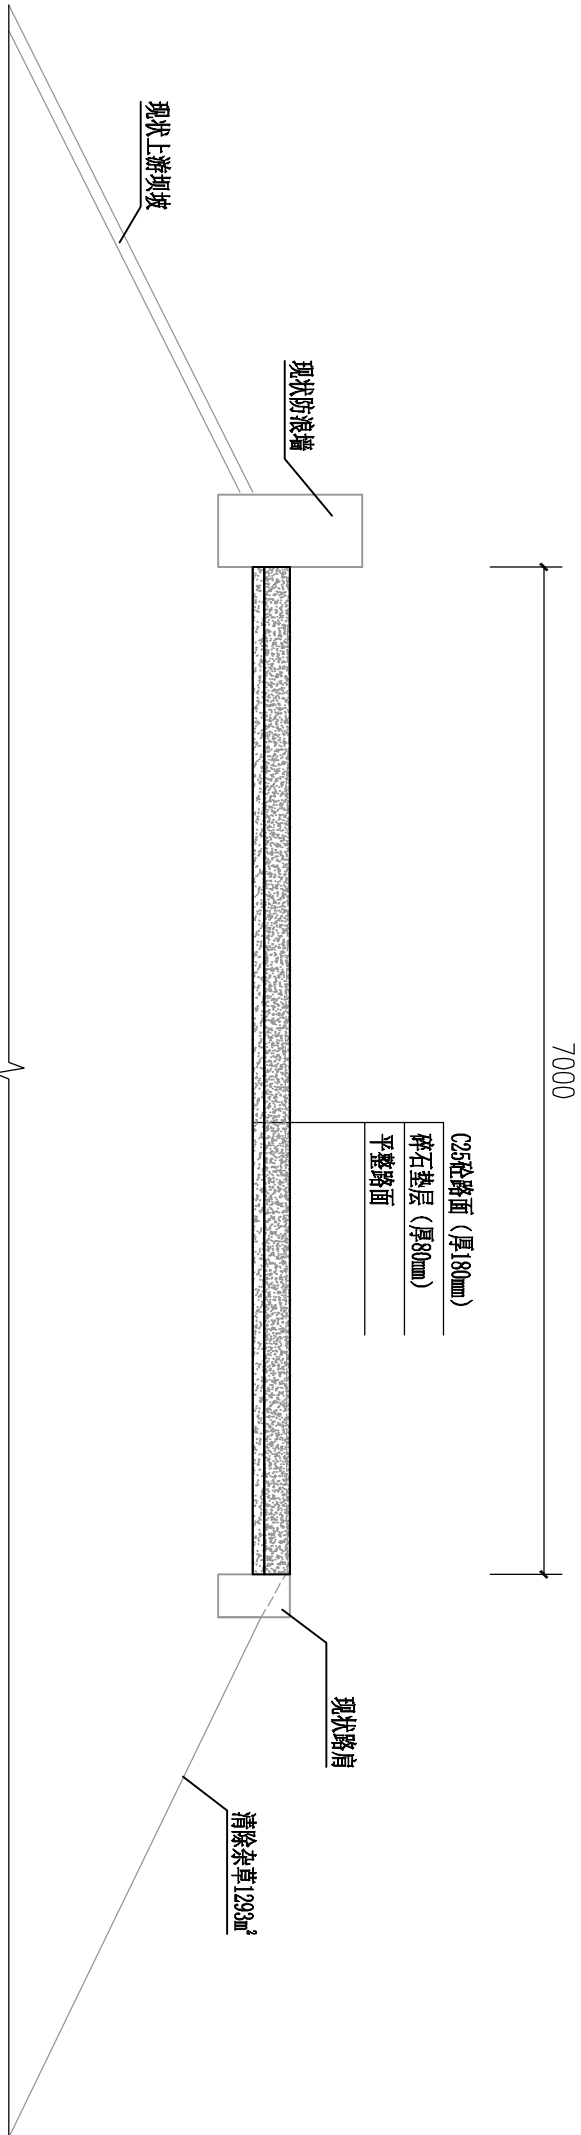


坝顶路面硬化设计图 1:50
坝顶路面长50m

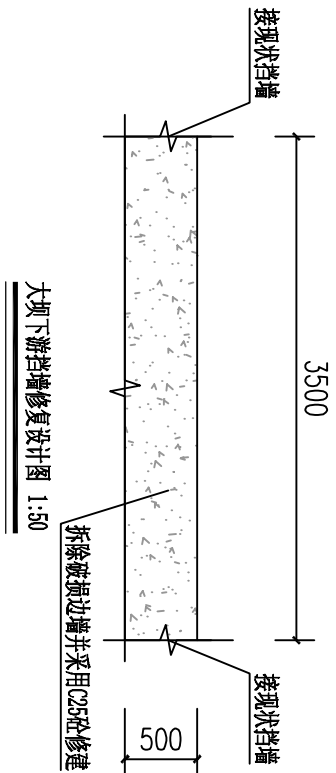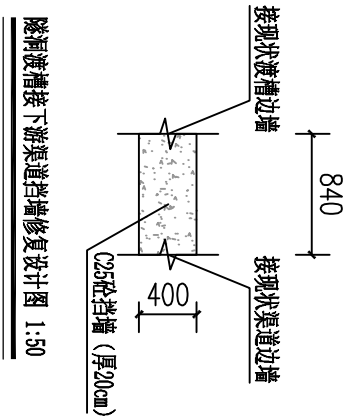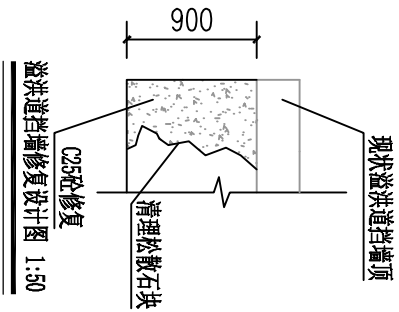


说明:
1、本图尺寸以mm计;
2、图中未尽事宜按相关规范执行。

广西正源工程咨询有限公司									
核定 审查 校核 设计 制图	李科 潘光尧 唐汉清 谷开民			贺州市八步区2026年中央水利发展资金 小型水库工程维修养护项目				实施	方案 水工部分
发证单位	建设部			比例	见图	日期	2026.04		
设计证号	A145009758			图号	GZT-BBQ-GJCSK-WXTH-SJ-SG-01				


SIZE:A3+0=0.25A1

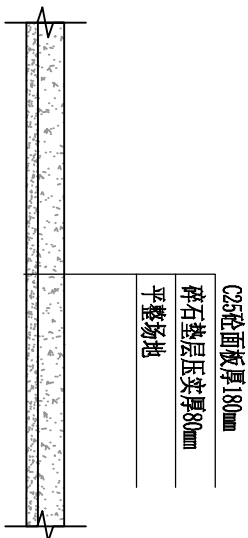


溢洪道出口面板硬化设计图 1:50

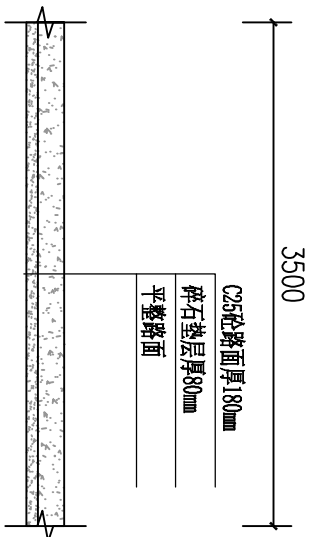


进库道路硬化设计图 1:50

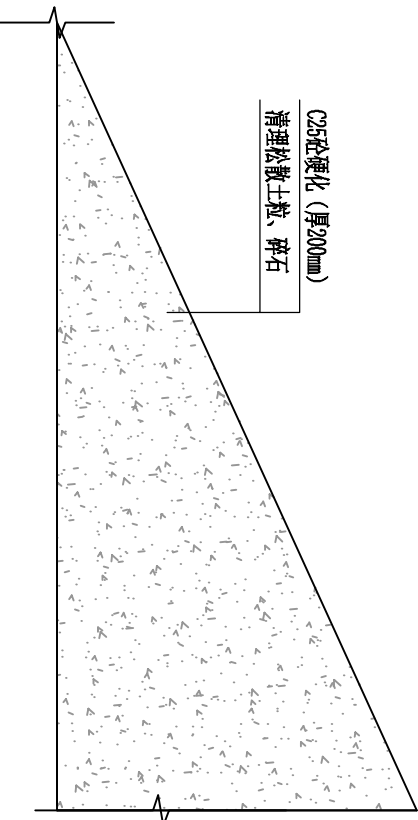

进库道路边坡硬化设计图 1:50

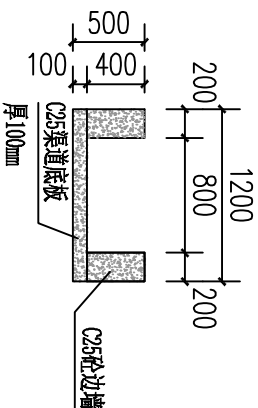

下游渠道拆除重建设计图 1:50



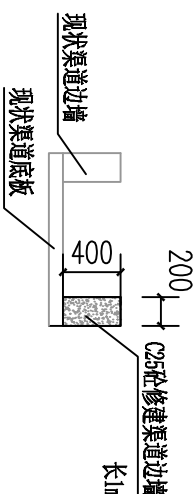


下游渠道边墙修复设计图 1:50

- 说明:
- 1、本图尺寸以mm计;
 - 2、图中未尽事宜按相关规范执行。

广西正源工程咨询有限公司									
核定 审查 校核 设计 制图	李科 潘光尧 唐汉清 谷开民			贺州市八步区2026年中央水利发展资金 小型水库工程维修养护项目			实施	方案 水工部分	
发证单位	建设部			比例	见图	日期	2026.04		
设计证号	A145009758			图号	GZT-BBQ-GJCSK-WYTH-SJ-SG-02				

SIZE:A3+0=0.25A1

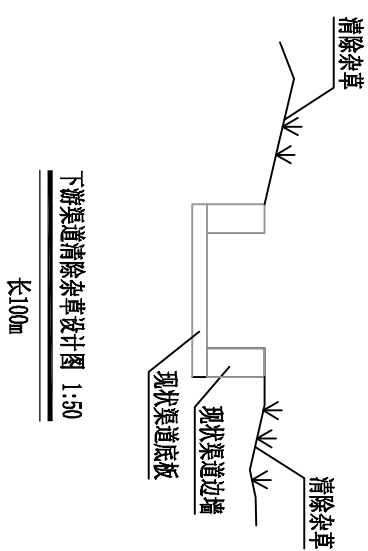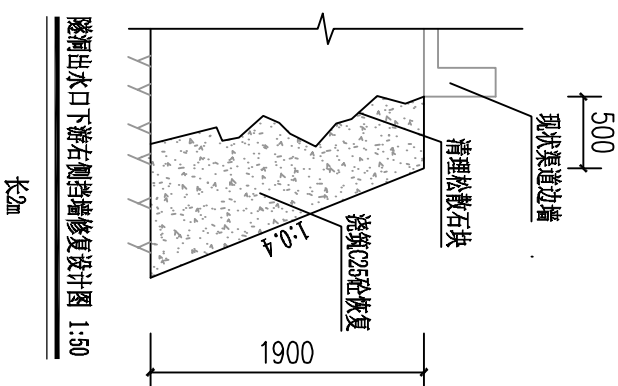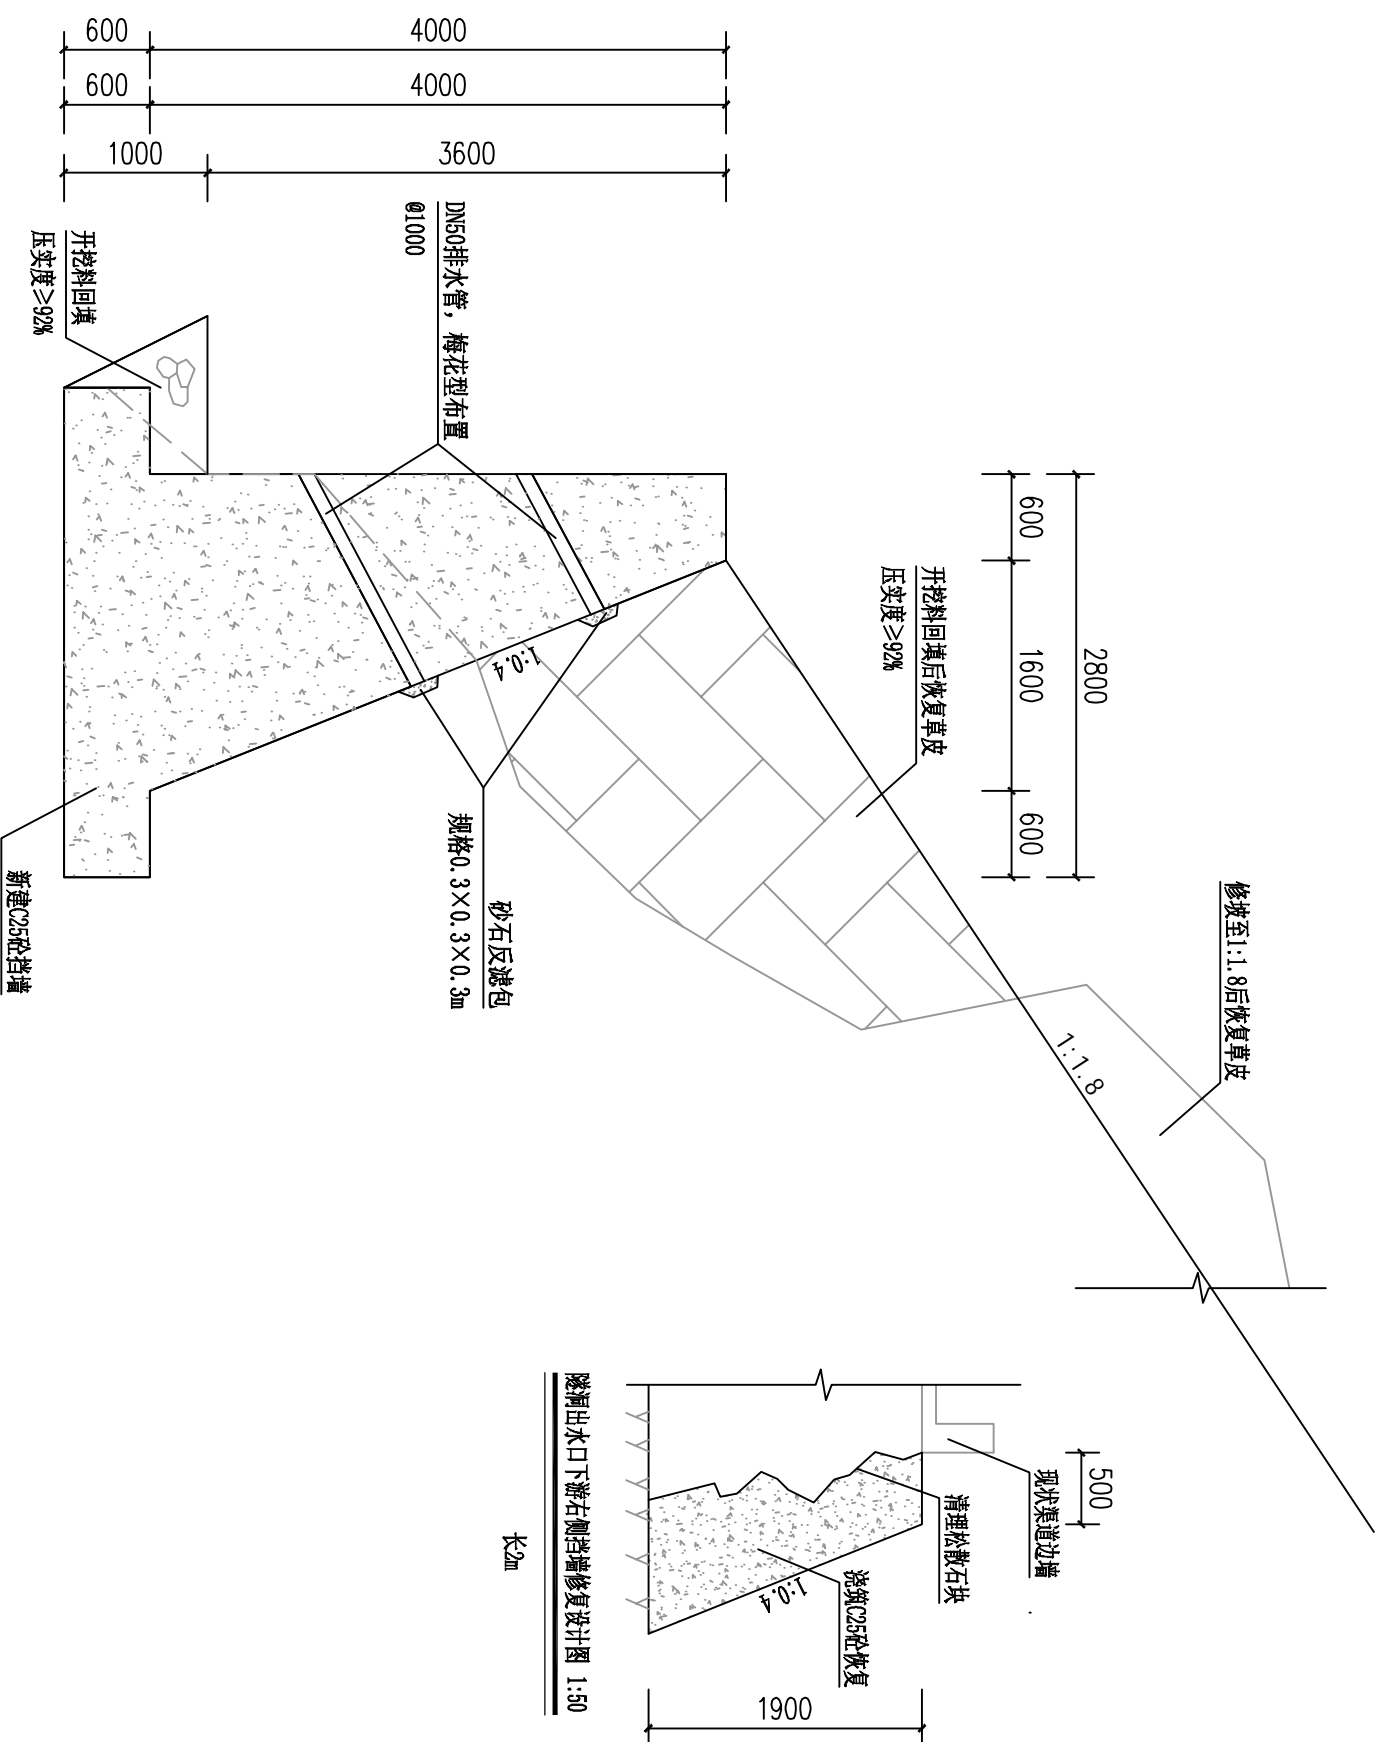

广西正源工程咨询有限公司					
核定	李科	惠州市八步区2026年中央水利发展资金 小型水库工程维修养护项目		实施 方案	
审查	廖光尧			水利 部分	
校核	廖汉泽				
设计					
制图	李科	高基冲水库工程设计图 (3/3)			
发证单位	建设部	比例	见图	日期	2026.04
设计证号	A145009758	图号	GKZY-BHq-GJCSK-WXTH-SJ-SG-03		