
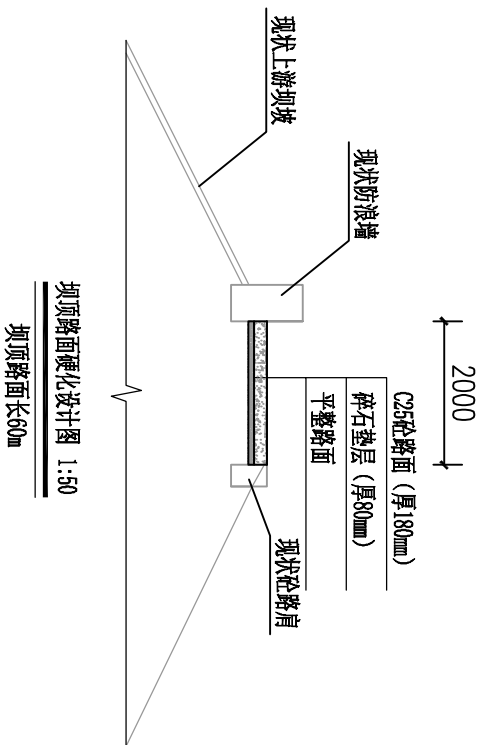


SIZE:A3+0=0.25A1

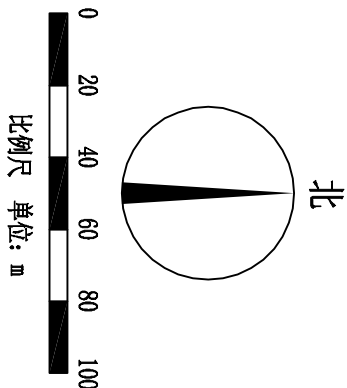

- 说明:
- 本图尺寸单位以mm计;
 - 本工程主要内容:
①坝顶措施: 新建C25砼硬化120m²;
 - 设计图纸有与实际地形不相符的, 应以实际地形为准; 未详尽之处, 应参照相关规范执行。

广西正源工程咨询有限公司						
核定	李科		贺州市八步区2026年中央水利发展资金 小型水库工程维修养护项目			实施 方案
审查	潘光尧		龙和水库平面布置图			水工 部分
校核	廖淑萍					
设计						
制图	容子民					
发证单位	建设部	比例	见图	日期	2026.04	
设计证号	A145009758	图号	GXZY-BBQ-LHSK-WXTH-PM-SG-01			