
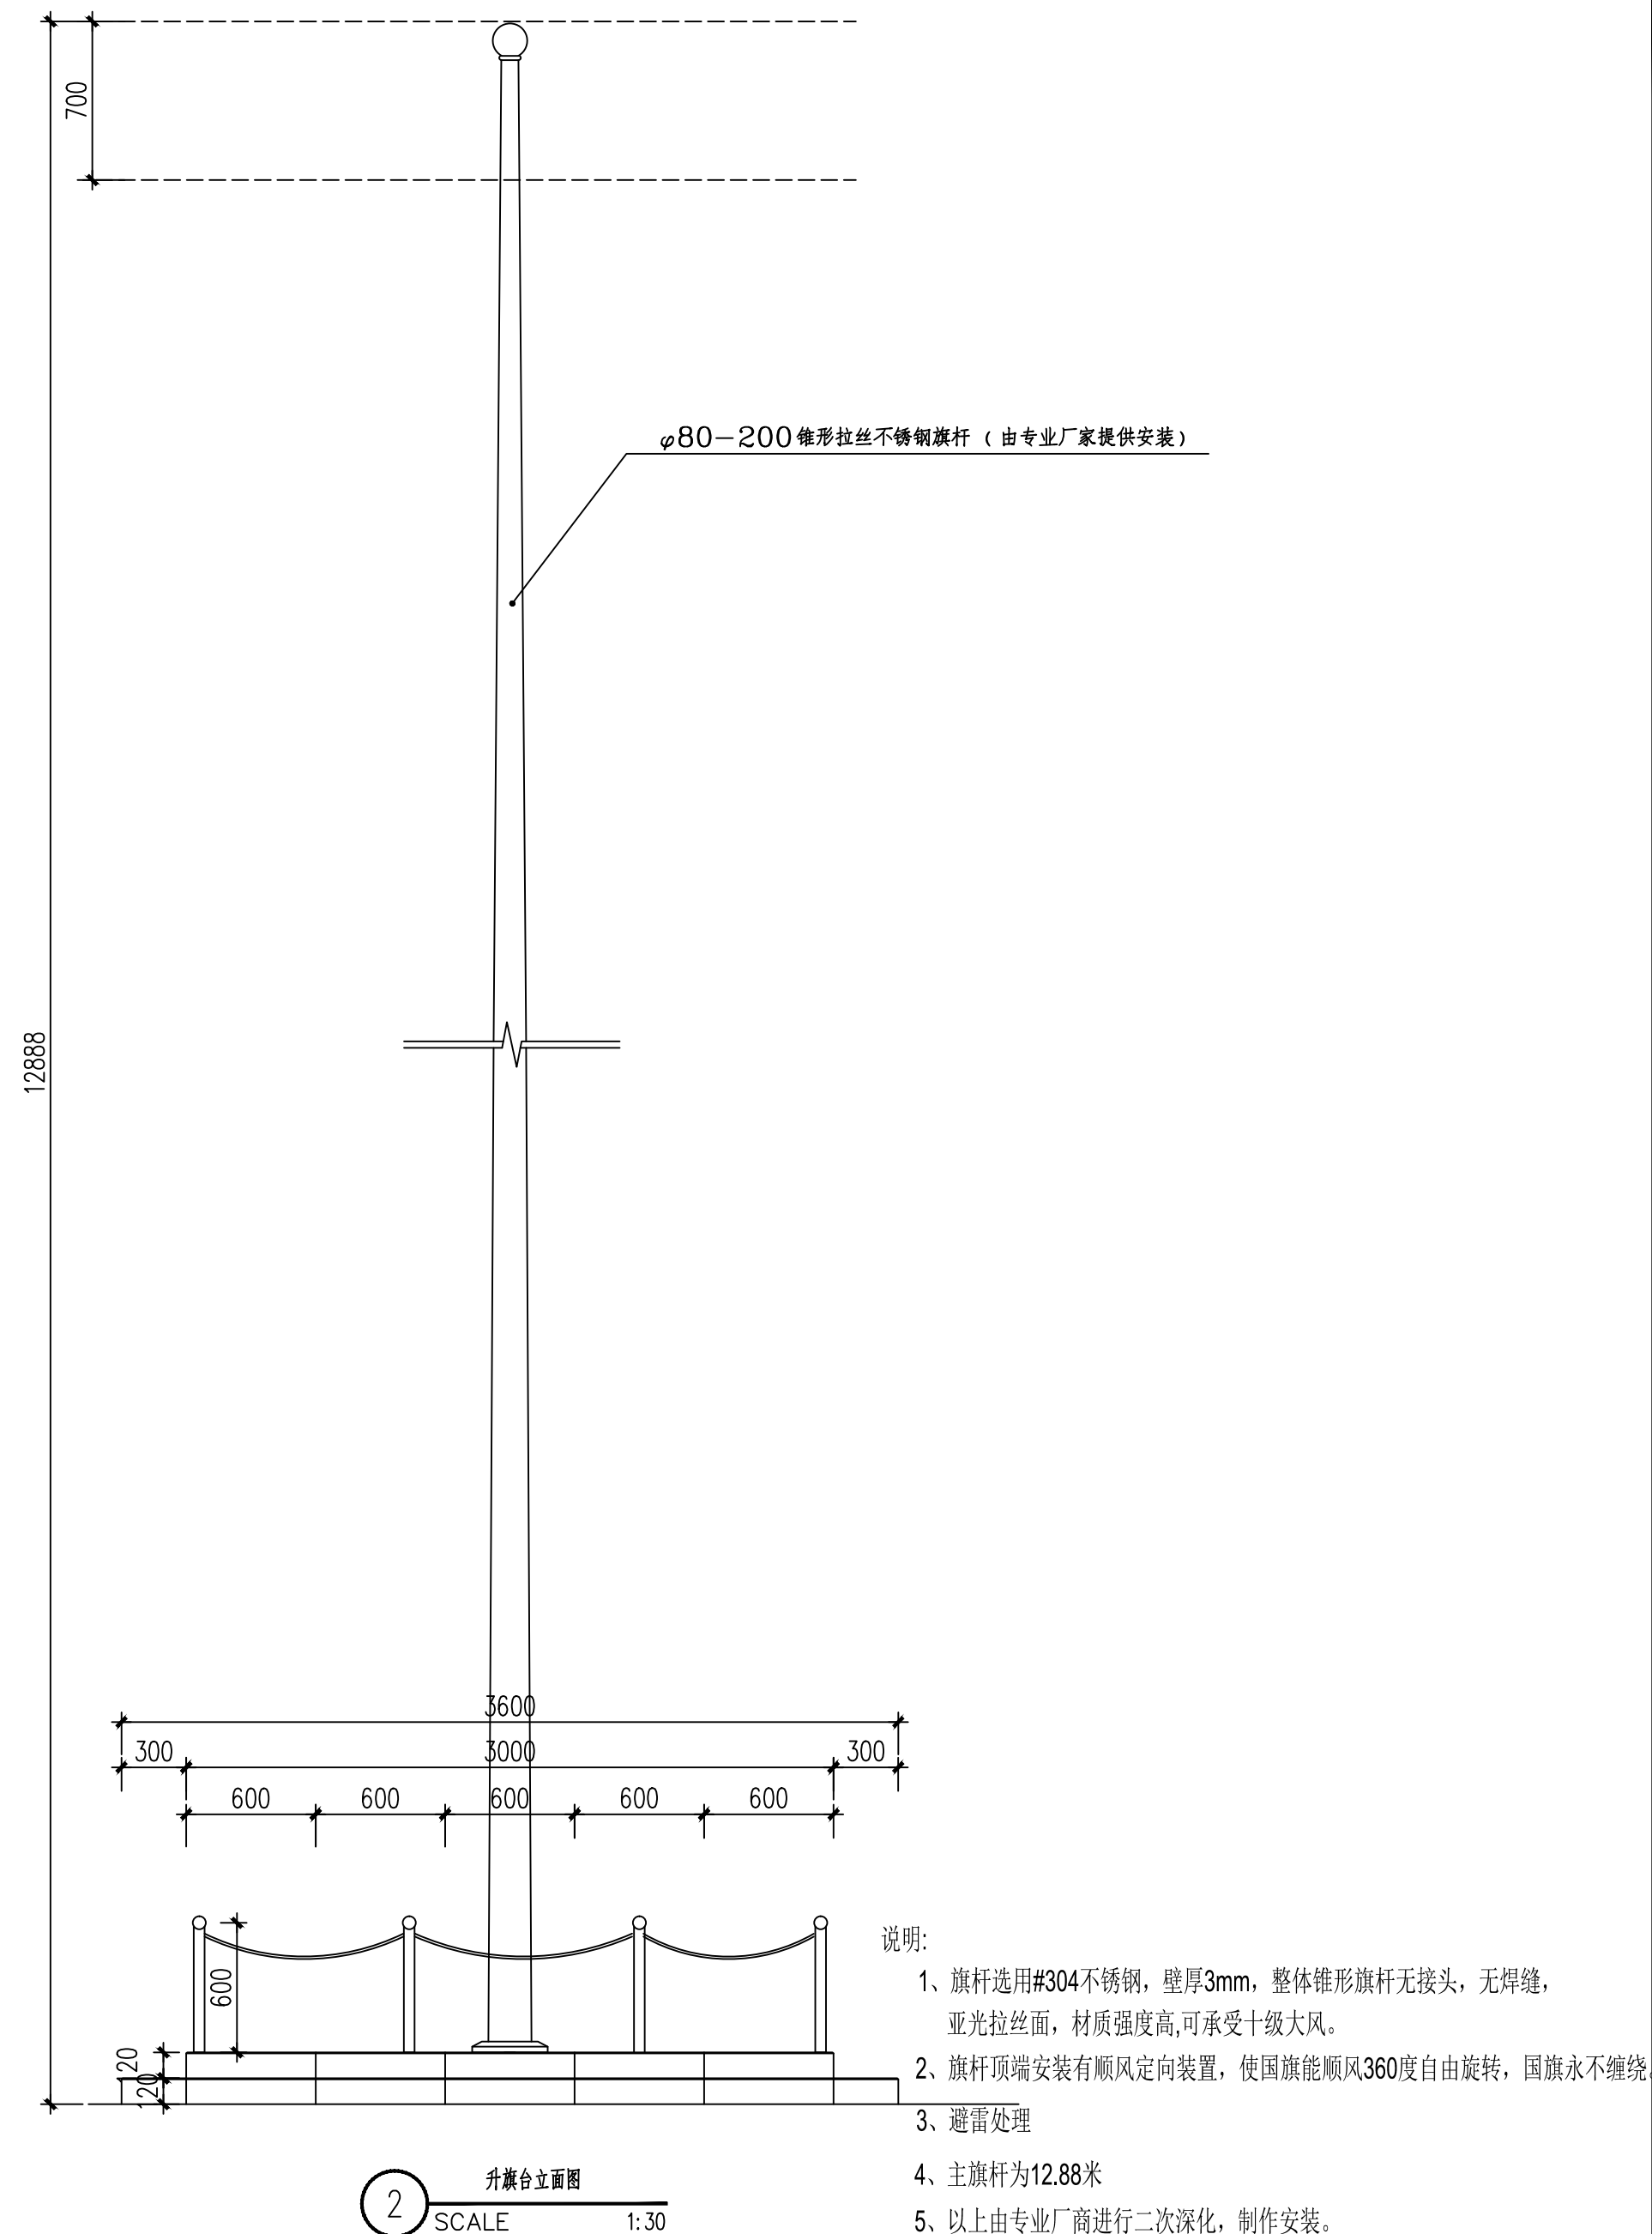
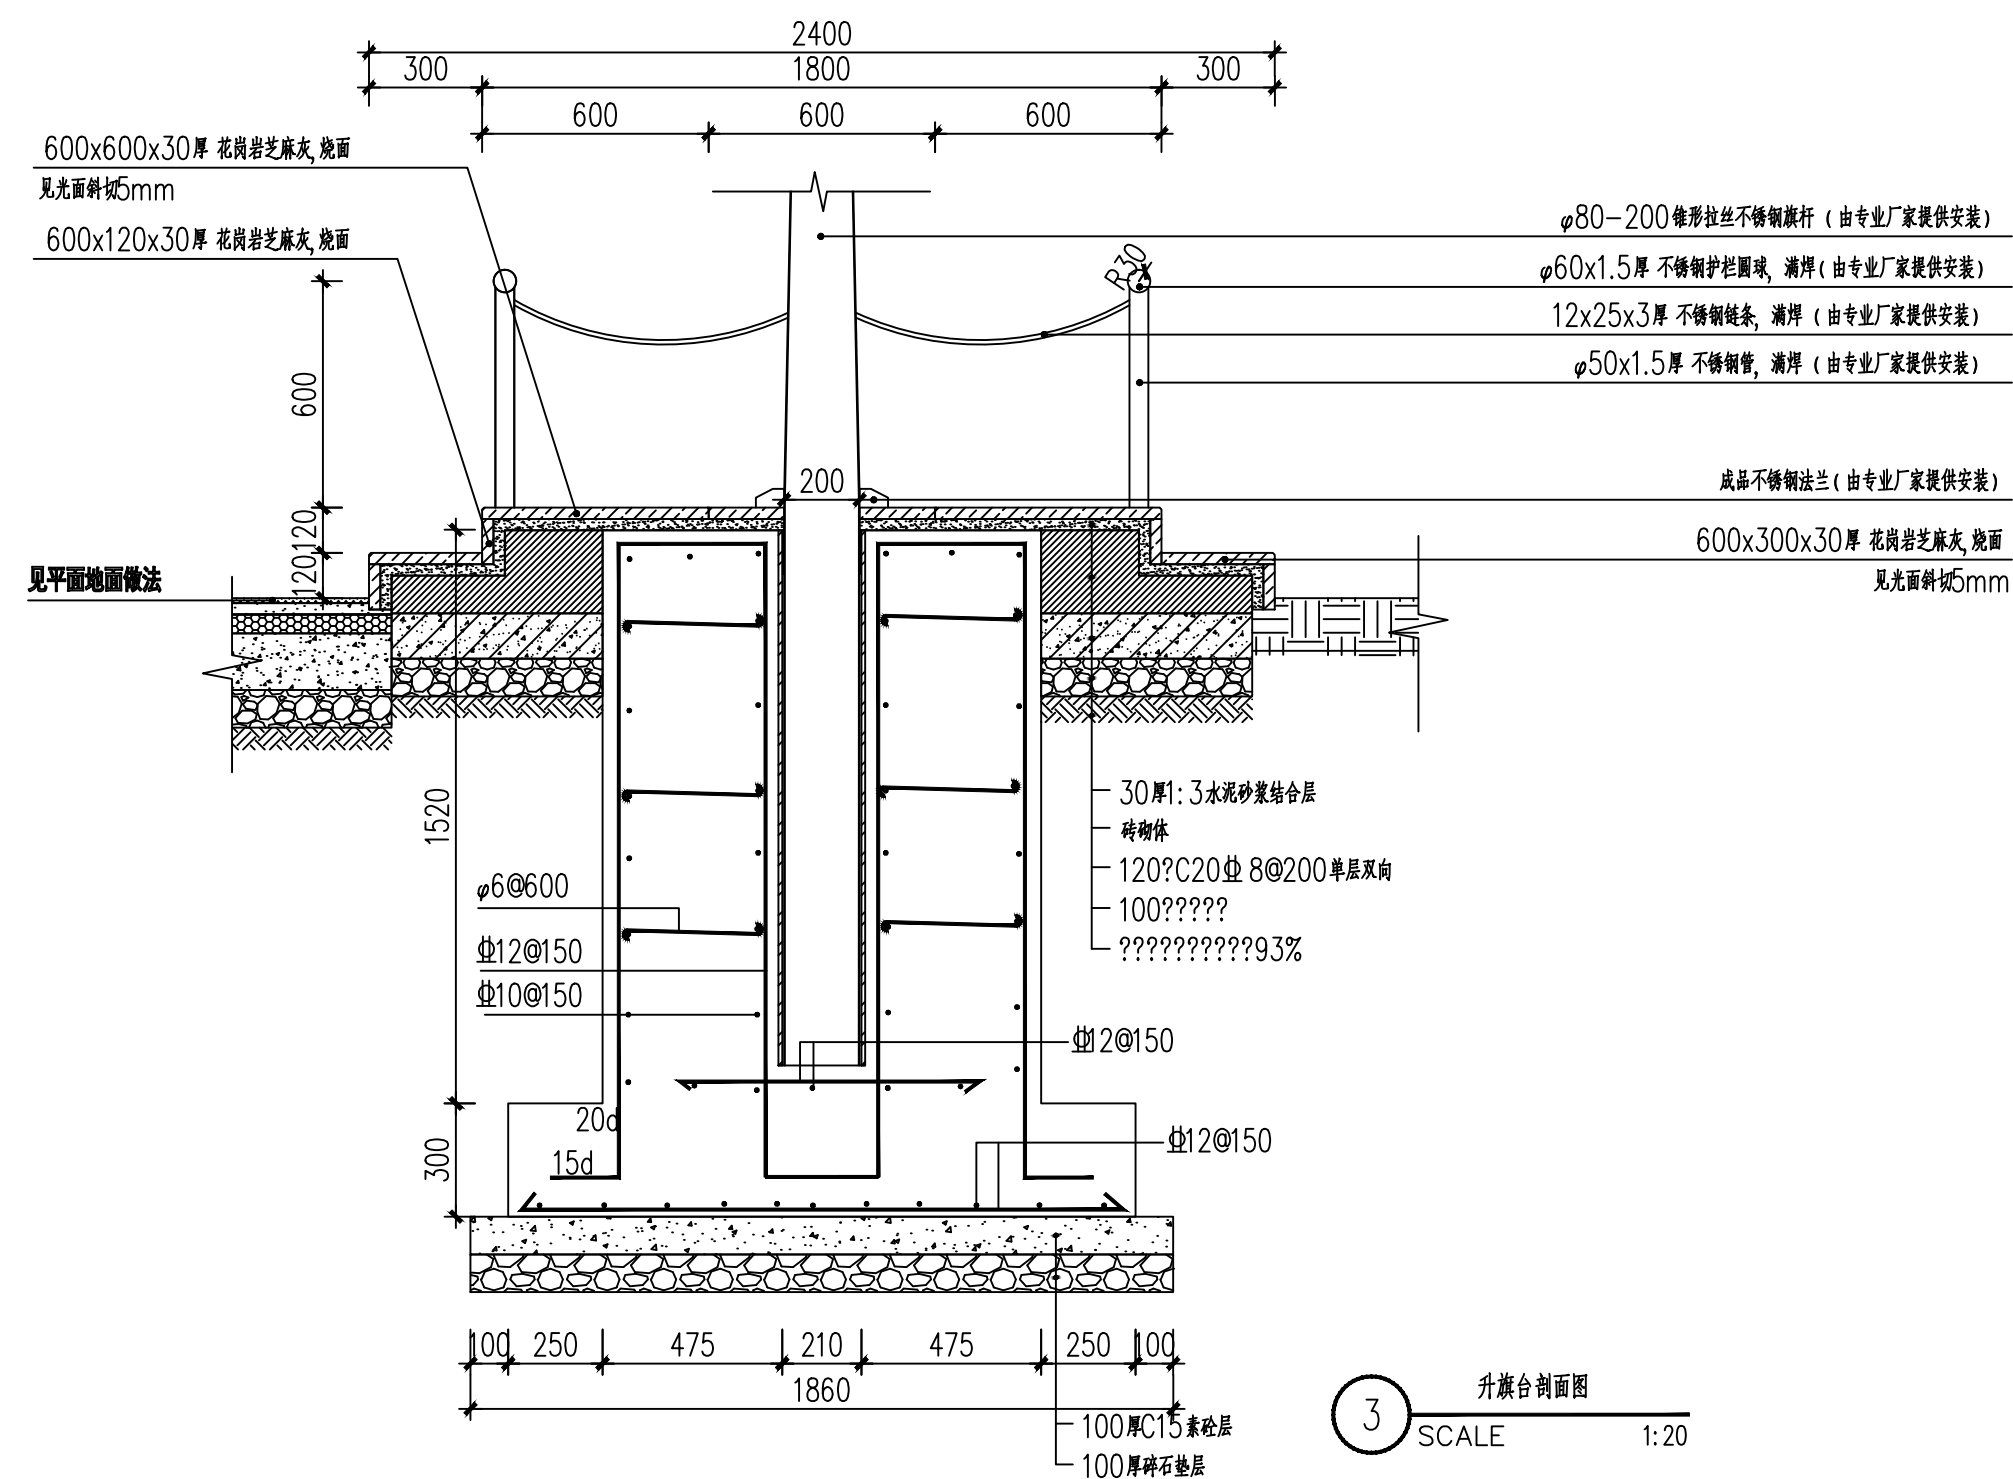


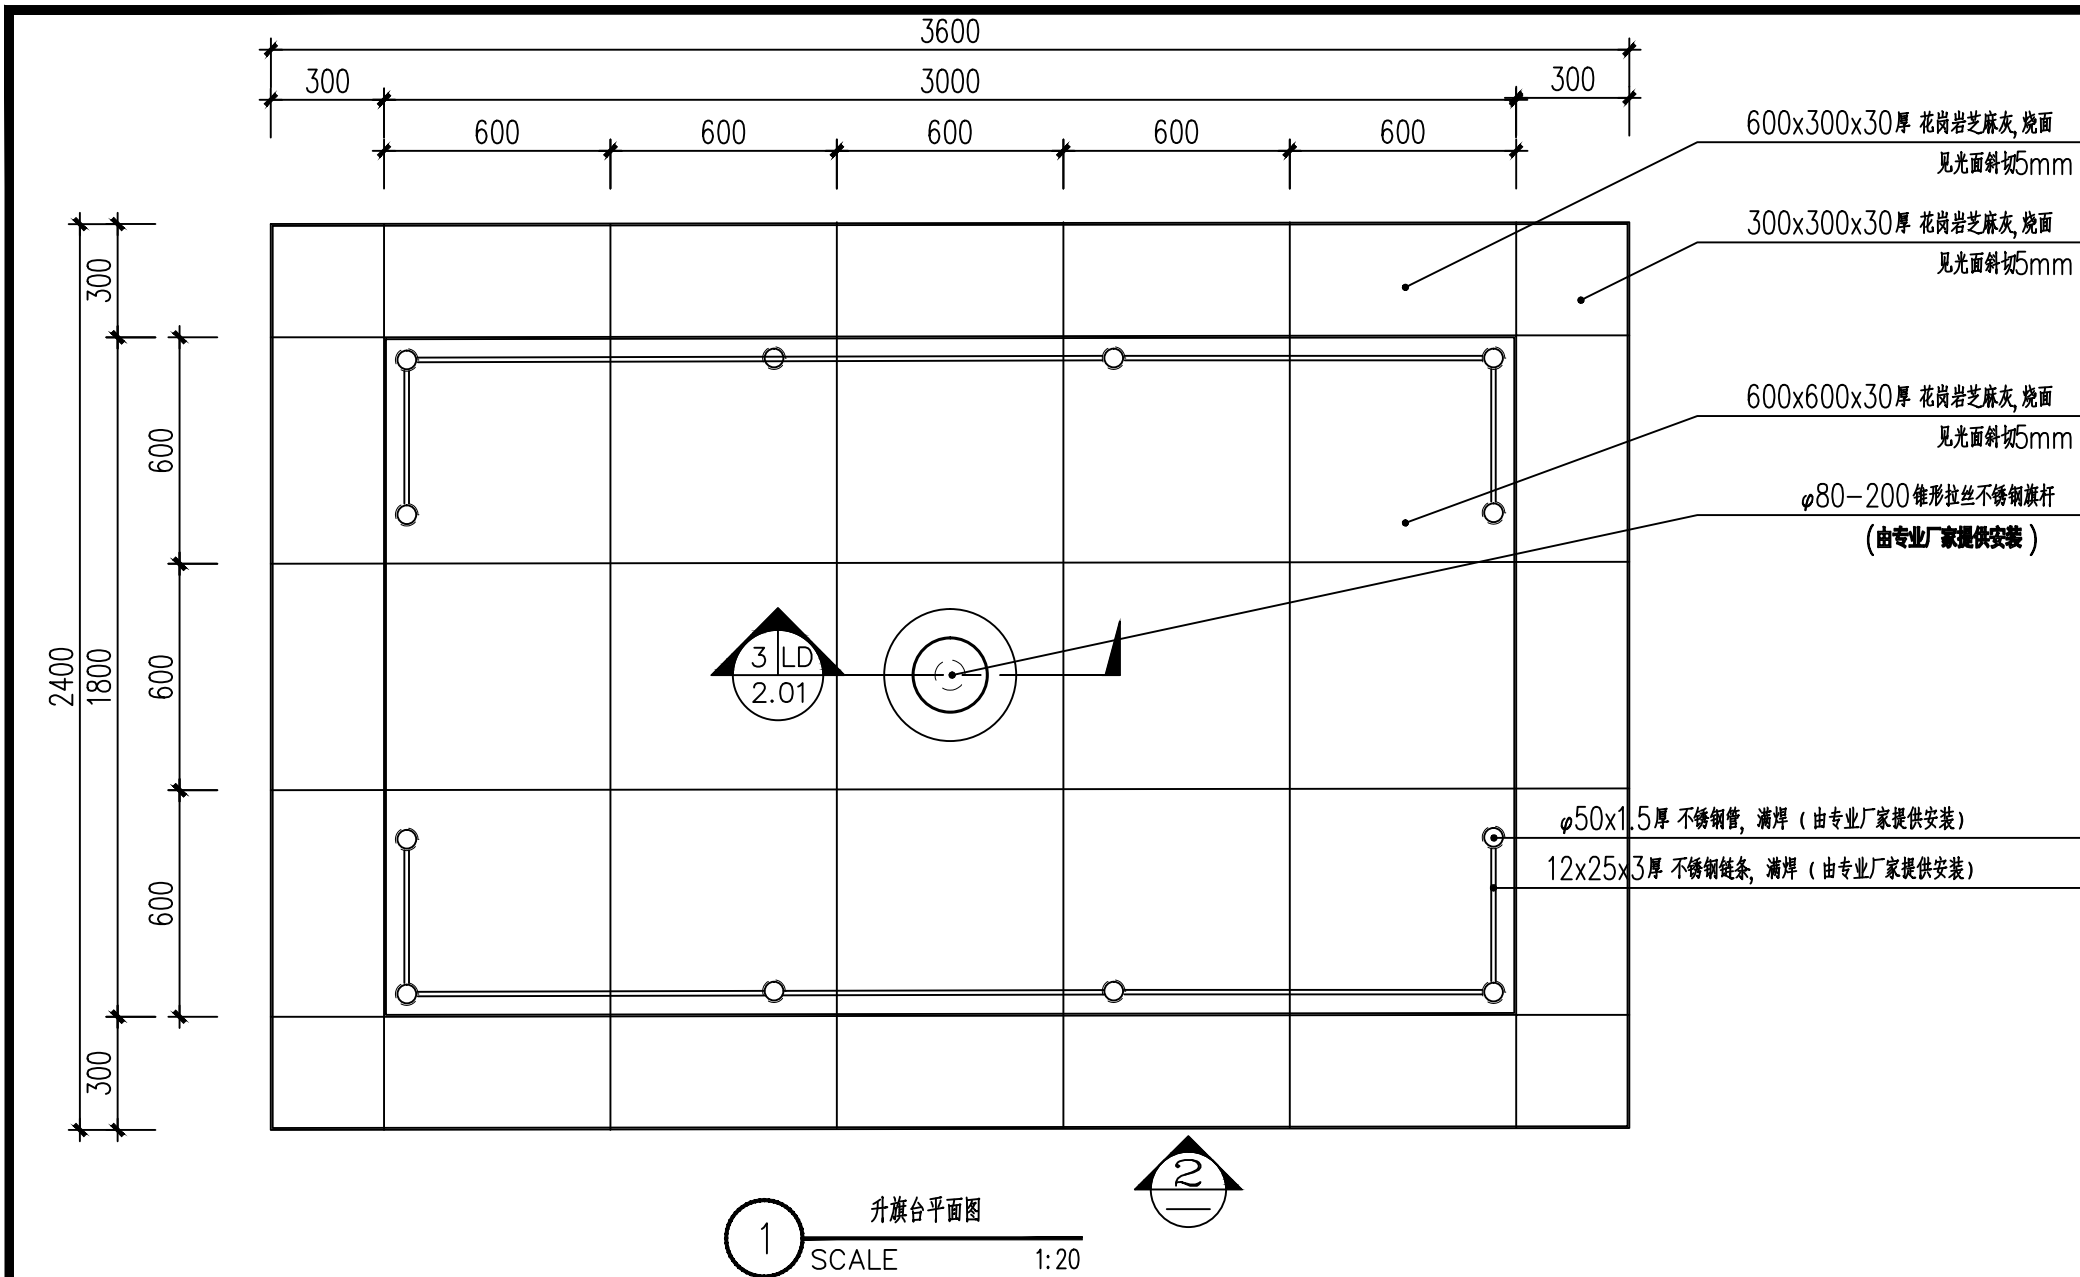

XG 广西兴桂建筑综合设计院有限公司 GUANGXI XINGGUI ARCHITECTURE COMPREHENSIVE DESIGN INSTITUTE CO.,LTD 建筑工程 :乙级 证书编号 :A245017705	建设单位	灵川县海洋乡中心校		工程名称	灵川县海洋乡中心校综合楼附属工程					项目负责人	樊运泰	设计编号	LP2023-001
	图纸名称	升旗台做法详图	设 计	黎绳禄	李仕强	校 对	何苑琳	何苑琳	审 核	曾志敏	曾志敏	图 别	园林
			制 图	黎绳禄	李仕强	专业负责	何苑琳	何苑琳	审 定	曾志敏	曾志敏	图 号	LD-6.01
									版 次	第 一 版	日 期	2023.06	