




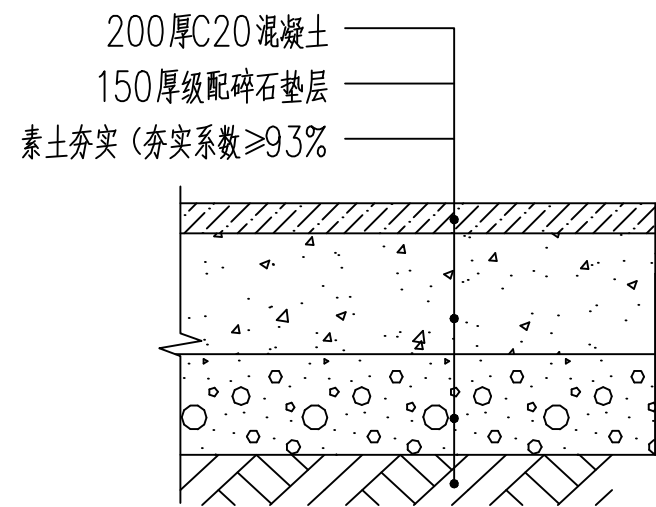


① 车行园路做法 1:10

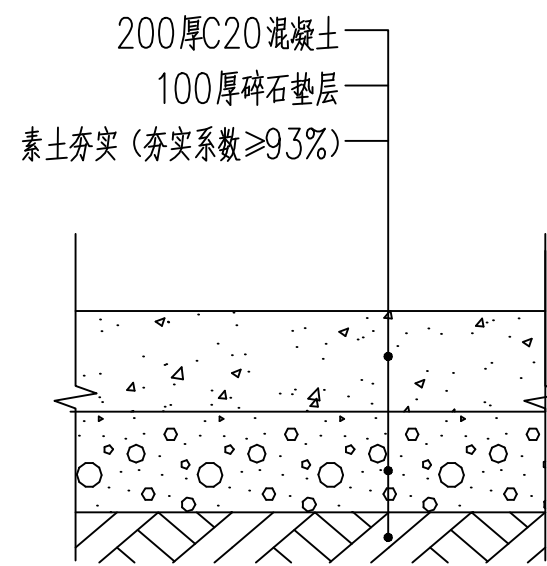

② 人行园路及平台做法 1:10

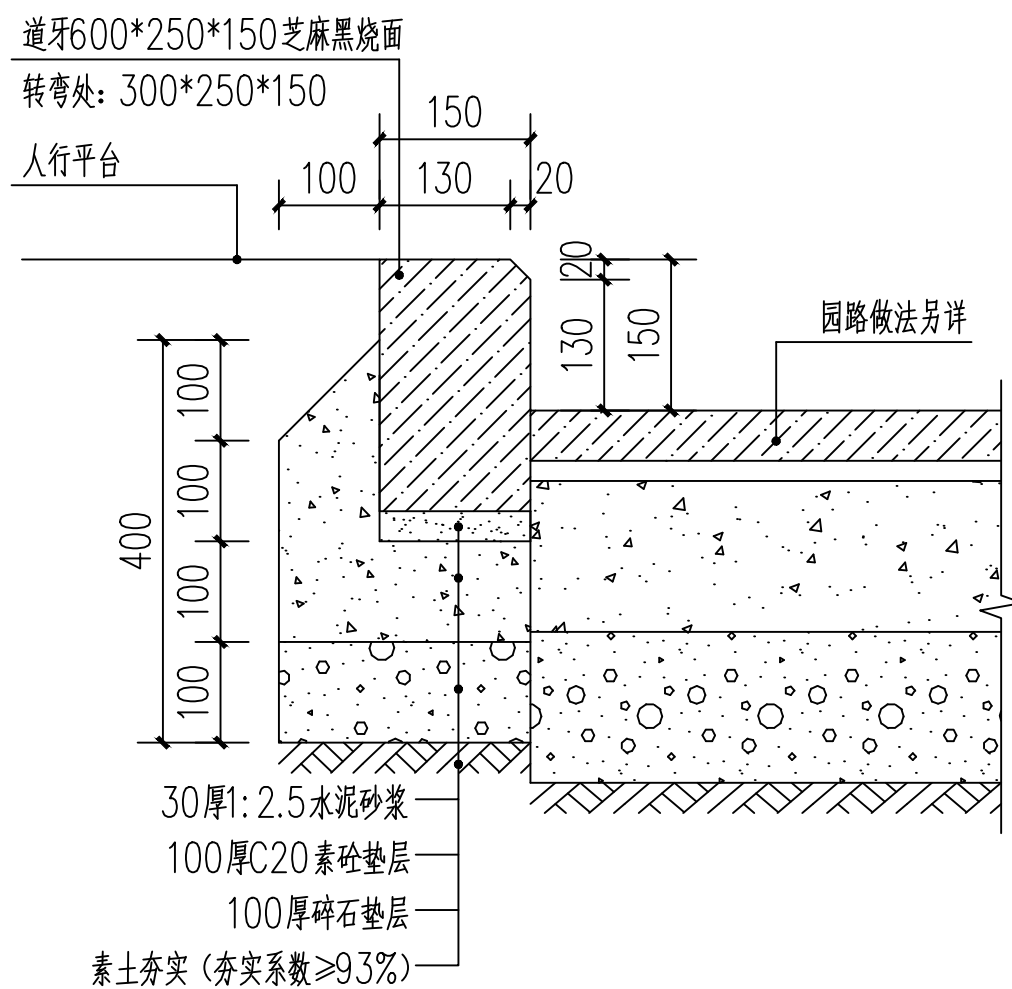

③ 高道牙做法 1:10
注: 种植土与道牙相接时, 种植土较道牙低30mm。

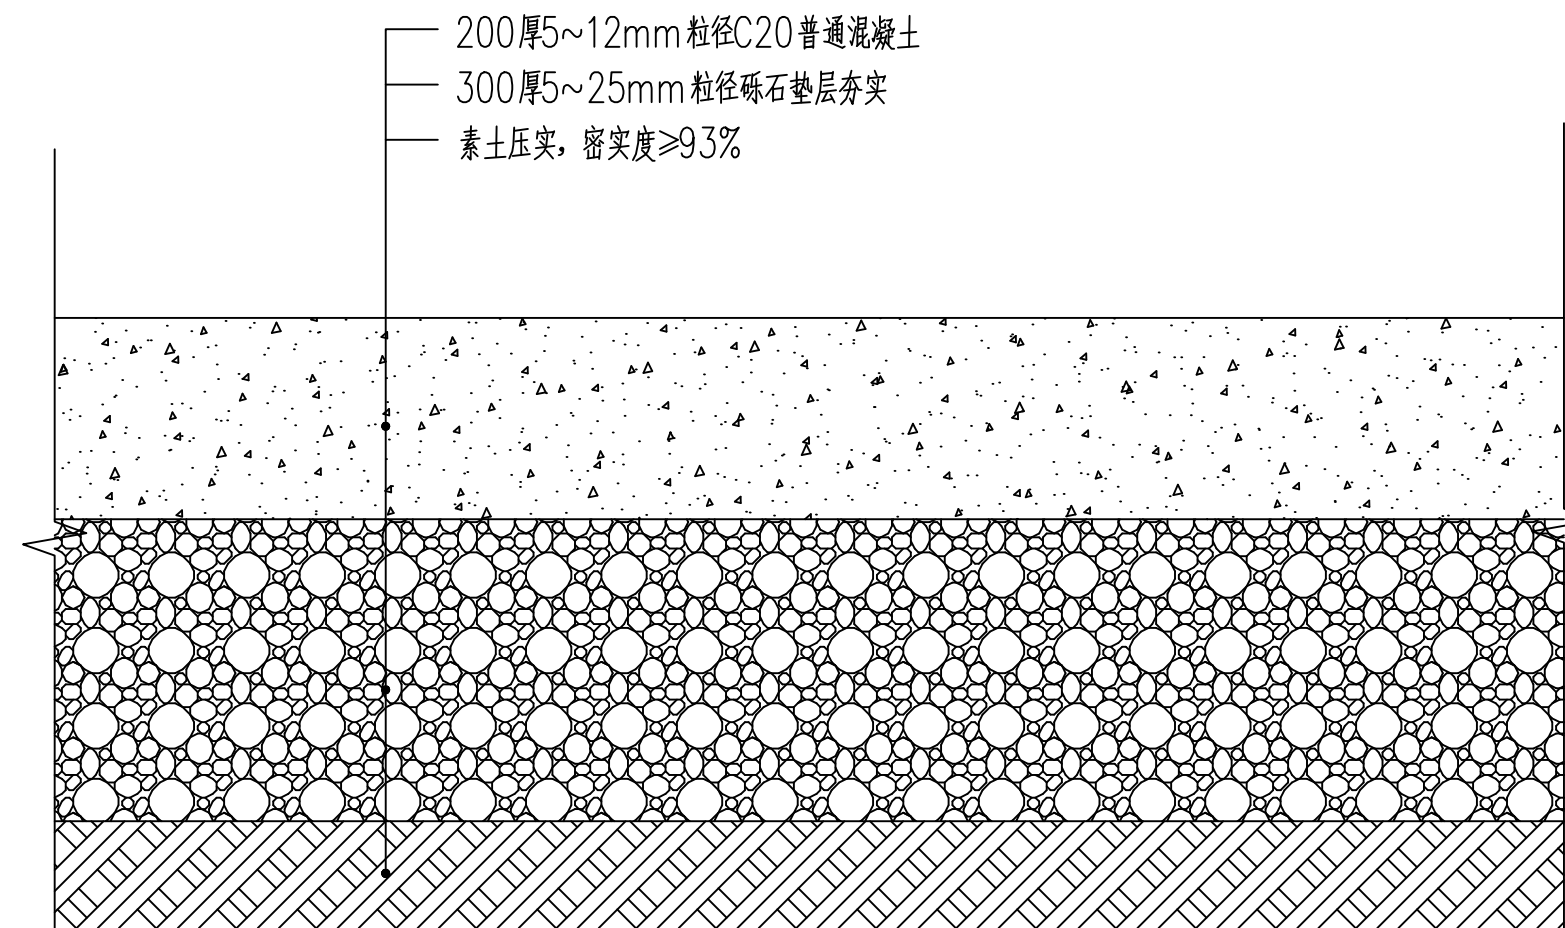

④ 车行混凝土路面做法 1:10



广西兴桂建筑综合设计院有限公司

GUANGXI XINGGUI ARCHITECTURE COMPREHENSIVE DESIGN INSTITUTE CO.,LTD

建筑工程:乙级

证书编号:A245017705

建设单位

灵川县海洋乡中心校

图纸名称

工程名称

灵川县海洋乡中心校综合楼附属工程

设计

黎绳禄

李仕强

校对

何苑琳

何苑琳

制图

黎绳禄

李仕强

专业负责

何苑琳

何苑琳

项目负责人

樊运泰

审核

曾志敏

审定

曾志敏

版次

第一版

设计编号

LP2023-001

图别

园林

图号

日期

2023.06