





<div></div> <div>建筑行业(建筑工程)甲级、市政行业(道路工程)甲级 证书编号: A134010292 市政行业(给水、排水、桥梁)乙级 风景园林工程设计专项乙级 电力行业(送电、变电)乙级 证书编号: A234010299 公路行业(公路)专业乙级 证书编号: A134010292 (临) 城乡规划编制甲级 证书编号: 自资规甲字23340766 工程勘察专业类岩土工程(勘察)乙级 证书编号: B234045935 土地规划机构乙级 证书编号: 皖土规资字第169号</div>	<div>中合一工程设计有限公司</div> <div>SinoHe No.1 Engineering &amp; Design Co. LTD</div>					业务号 Project No.					
						专 业 Discipline	电 气				
	建设单位 Client		桂林市妇女儿童医院			设计阶段 Stage	施工图				
	项目名称 Project Name		桂林市妇女儿童医院6号楼二层乳腺科装修改造工程			图 号 Drawing No.	DS-00				
	单项名称 Entry Name					日 期 Date	2026. 02				
本设计图纸未经规划部门同意和审图机构认可,不得用于现场施工,仅供建设单位投资前估算建设造价之参考图。修改图纸详见最新版本号图,之前版本号图纸作废,不得使用。											
图 纸 目 录 Drawing List											
序号 S.N	图纸名称 Drawing Title				图 号 Drawing No.	图 幅 Size	备 注 Comments				
00	目录				DS-00	A4					
01	电气设计说明(一)、电气设备材料表				DS-01	A2+1/2					
02	电气设计说明(二)、设备参数、护理通讯系统				DS-02	A2+1/2					
03	配电系统图(一)				DS-03	A2+1/2					
04	配电系统图(二)				DS-04	A2+1/2					
05	插座布置平面图				DS-05	A2+1/2					
06	照明配电平面图				DS-06	A2+1/2					
07	电视、电话、网络平面图				DS-07	A2+1/2					
08	闭路电视监控、广播平面图				DS-08	A2+1/2					
09	呼叫系统平面示意图				DS-09	A2+1/2					
10	医疗气体系统设计施工总说明				DS-10	A2+1/2					
11	医疗气体系统安装大样图				DS-11	A2+1/2					
12	医疗气体系统平面示意图				DS-12	A2+1/2					
13	灯具平面示意图				DS-13	A2+1/2					
14											
15											
设计	宾 珊		校核	李伟		专业 负责人	梁星星		项目 负责人	林春华	

未加盖勘察设计出图专用章无效,未注明之处,仍参按原设计或现行的规范、规程、标准进行施工。












本设计图纸未经规划部门审核和审图机构认可，不得用于现场施工，仅供建设单位投资前估算建设造价之参考图，修改图纸注明最新版本号，之前版本号图纸作废，不得使用。

设计单位: DESIGN INSTITUTE

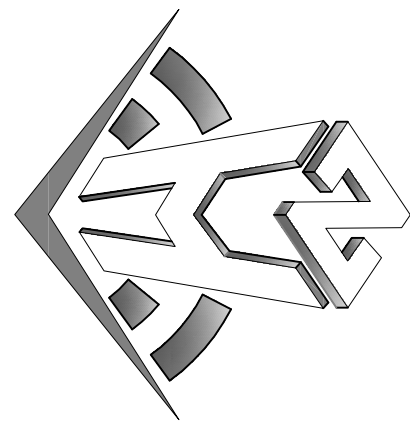

**中合一工程设计有限公司**  
Sinohe No.1 Engineering & Design Co., LTD

建筑行业(建筑工程)甲级、市政行业(道路工程)甲级  
证书编号: A134010232  
市政行业(给水、排水、桥梁)乙级  
风景园林工程设计专项乙级  
电力行业(发电、变电)乙级 证书编号: A234010239  
公路行业(公路)专业乙级 证书编号: A134010232 (陆)  
城乡规划编制甲级  
证书编号: 234010239  
工程勘察专业类岩土工程(勘察)乙级  
证书编号: B234013935  
土地规划机构乙级  
证书编号: 皖土规资字第169号

图审单位专用章 | Stamp of Examination

单位出图专用章 | Stamp of Design Firm

注册执业专用章 | Stamp of Registration

参建单位 PARTICIPATION:			
审核 Verified by	校对 Checked by	设计 Designer	
建设单位 (Client) 桂林市妇女儿童医院			
项目名称 (Project Name) 桂林市妇女儿童医院6号楼二层乳腺科装修改造工程			
单项名称 (entry name)			

审定 Approved by	毛勇
审核 Verified by	杨凯
项目负责人 Project manager	林清华
专业负责 Profession manager	梁星星
校对 Checked by	李伟
设计 Designer	宾珊
制图 Drawn by	




图纸名称 (Drawing Title)

## 配电系统图(二)

工程编号 Engineering Number		设计阶段 Design Stage	
专业 Discipline	电气	图号 Drawing No.	DS-04
版本编号 Version No.	第一版	日期 Date	2026. 02
比例 Scale	1:100		

## 图例说明

Ⓣ	电话插座	电话线(支线)	—F—	HYV 2-2*0.5
Ⓦ	信息插座	网络宽带线	—T—	超五类非屏蔽4对双绞电缆
ⓉⓋ	电视插座	有线电视: 支线	—V—	SYKV-75-5
Ⓣ	广播扬声器	广播线	—B—	WDZN-RV-2*2.5
8305	消防应急广播模块	JD 监控系统电源线	—DY—	ZR-BYJ(F)-2*4
Ⓥ	视频监控摄像头	JS 监控系统视频线	—····—	SYKV-75-5-1

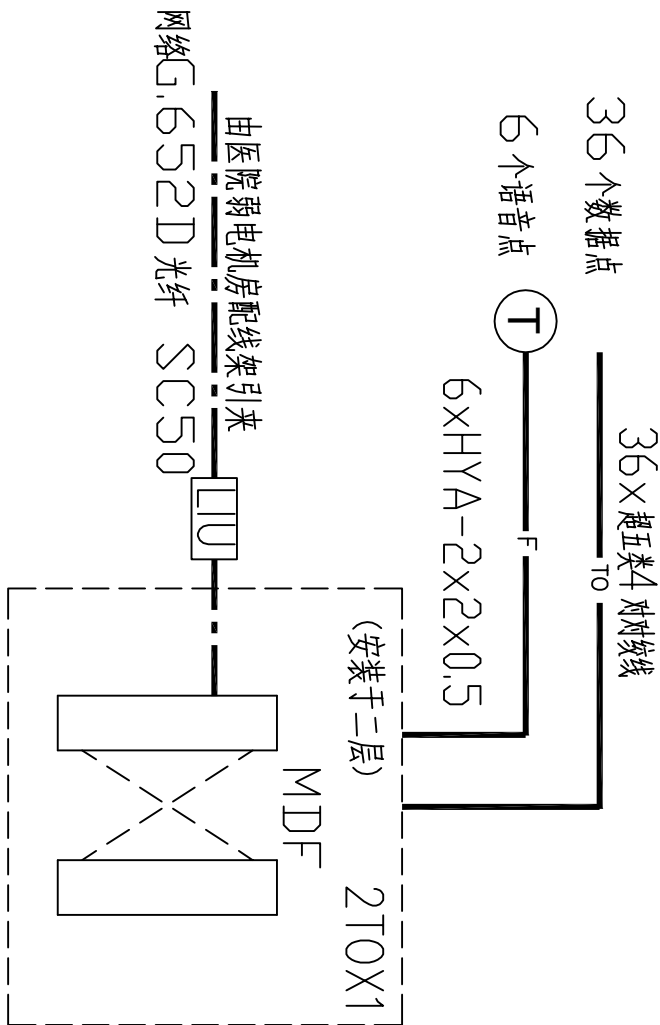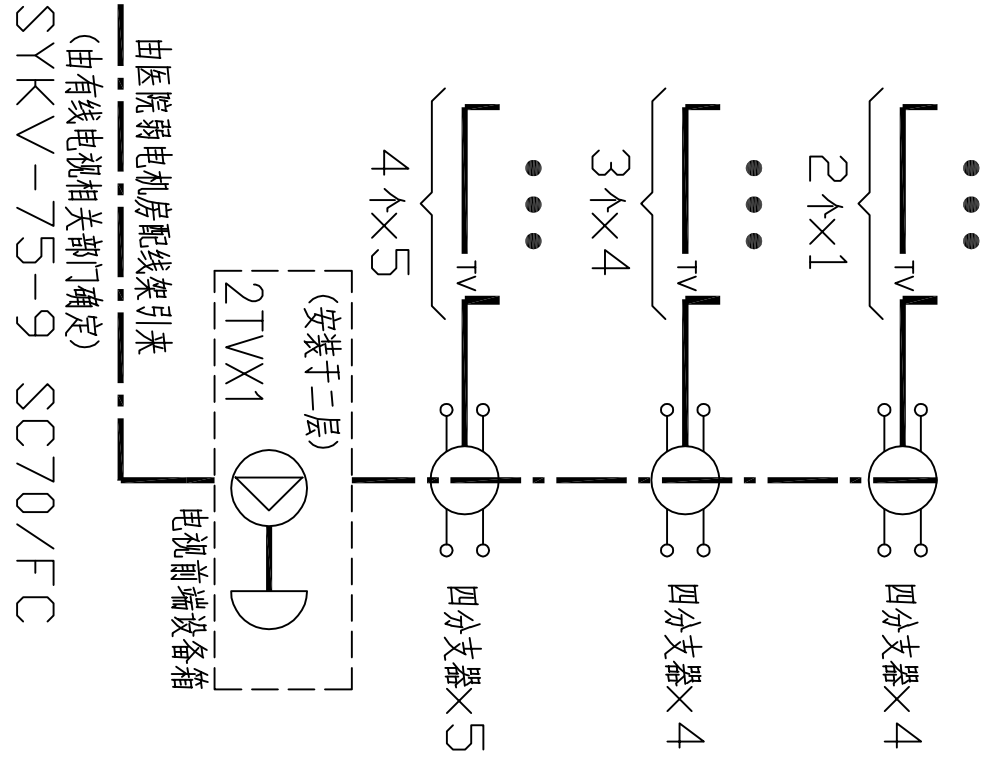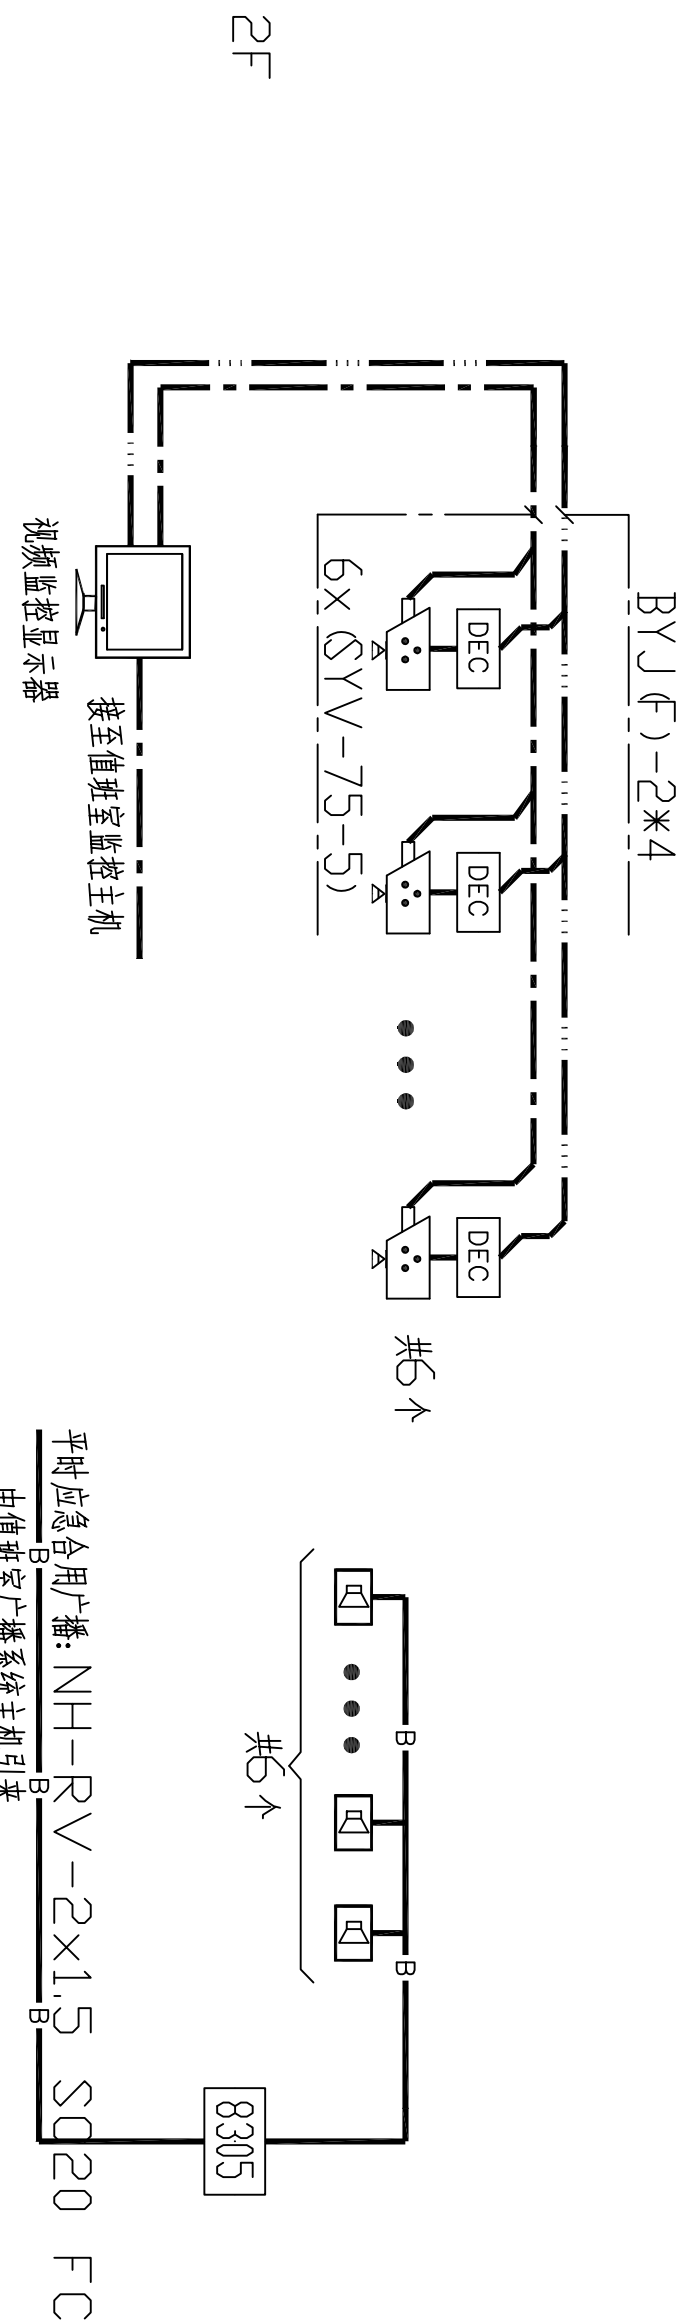

## 视频监控系統圖

In (8/20 $\mu$ s): 5 kA (2kA)  
Up (8/20 $\mu$ s):  $\leq$ 100V

## 平时应急合用广播系統圖

In (8/20 $\mu$ s): 5 kA (2kA)  
Up (8/20 $\mu$ s):  $\leq$ 100V

## 有线电视系統圖

In (8/20 $\mu$ s): 5 kA (2kA)  
Up (8/20 $\mu$ s):  $\leq$ 100V

## 综合布线系統圖

In (8/20 $\mu$ s): 5 kA (2kA)  
Up (8/20 $\mu$ s):  $\leq$ 100V

注意:

- 本图纸著作权及其他相关权益属中合一工程设计有限公司所有。未经本公司书面同意，不得复制本图纸。
- 本图纸应与其他相关配套设计文件统一使用。
- 未加盖本公司出图专用章，图纸无效。

























